Условные обозначения

- Контроллер дорожный
- Светофор транспортный
- Светофор пешеходный
- Табло обратного отсчета времени
- Устройство звукового сопровождения

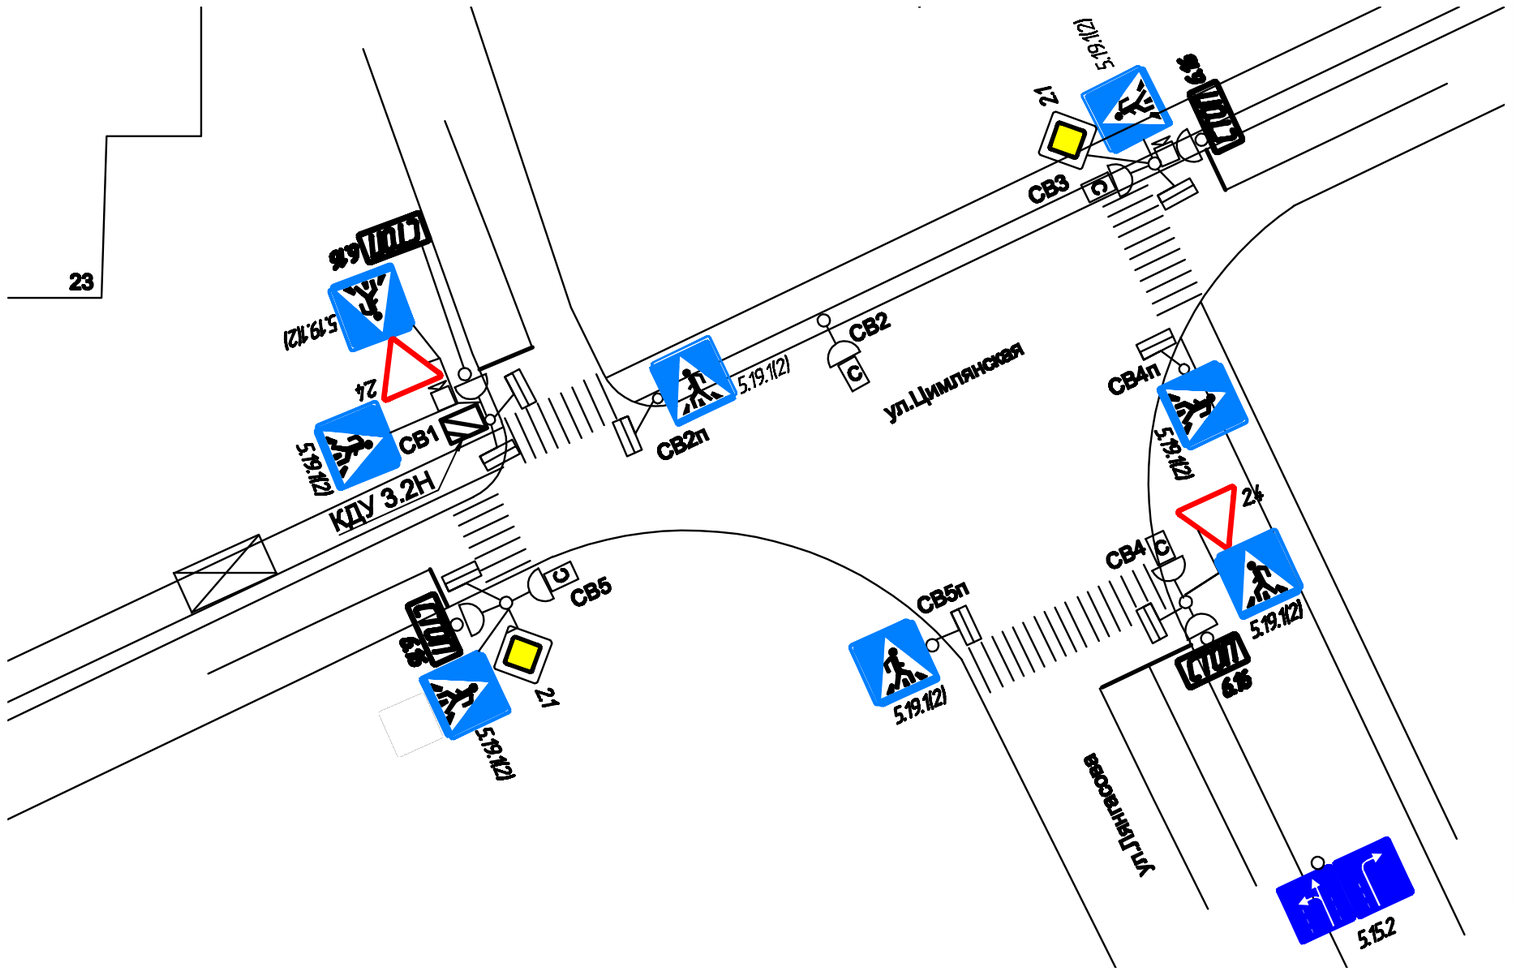

1 ФАЗА - 29 сек.+3 зел.м+3 ж.м+3 кр.м

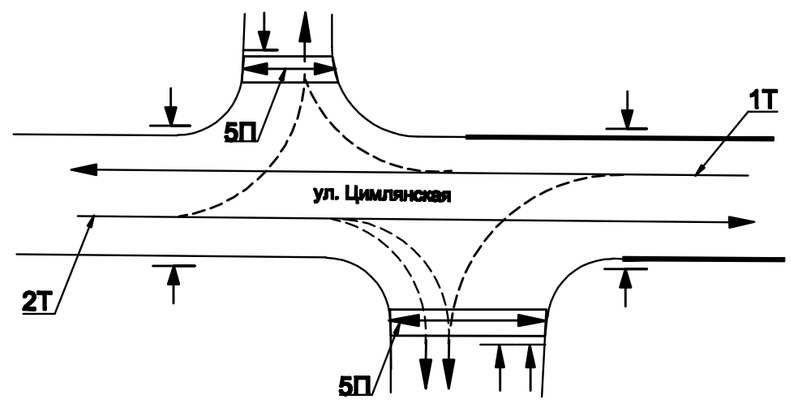

2 ФАЗА - 16 сек.+3 зел.м+3 ж.м+3 кр.м

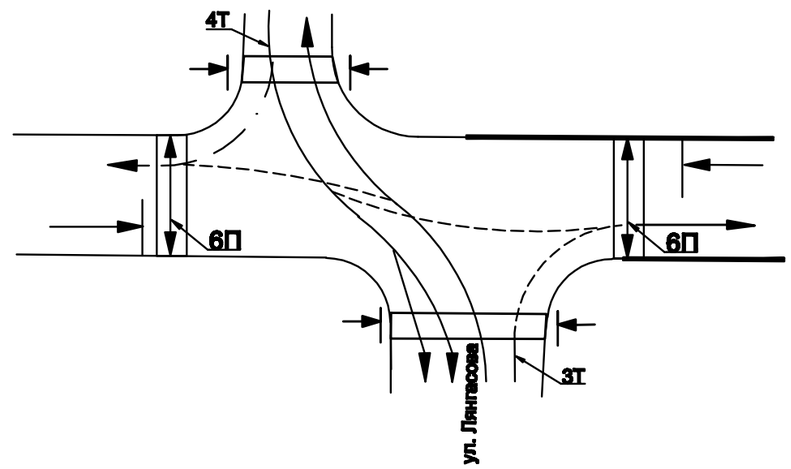

Режим желтого мигания с 24-00 до 06-00 час.

Дорожные знаки

2.1/2.4	Главная дорога/Уступи дорогу	шт.	2/2
5.19.1	Пешеходный переход	шт.	8
5.19.2	Пешеходный переход	шт.	8
5.15.2	Направление движения по полосам	шт.	1
6.16	Стоп - линия	шт.	4

1. Данный чертеж разработан в соответствиями с действующими нормами ,правилами и стандартами .
2. Светофоры установить согласно ГОСТ Р 52282 - 2004
3. Табло обратного отсчета времени установить у дублирующих светофоров
4. Режим работы светофоров см . лист 6

Изм.	Кол.уч.	Лист	№ док.	Подпись	Дата
Разработал		Костарева			
Проверил		Хорошева			
ГИП		Храпач			

1000.281 - СС

Строительство светофорного объекта в г. Перми

перекресток ул. Цимлянская-ул.Лянгасова

Стадия	Лист	Листов
Р	2	

Организация движения

ООО "УРАЛСПЕЦМОНТАЖ"

Взам. инв. N | Подпись и дата | Инв.N подл.