


1360

Приложение №3
и документация
об объектах, находящихся
в границах территории
защиты объектов культурного
наследия п.д.

Границы участка съемки
для разработки градостроительной документации

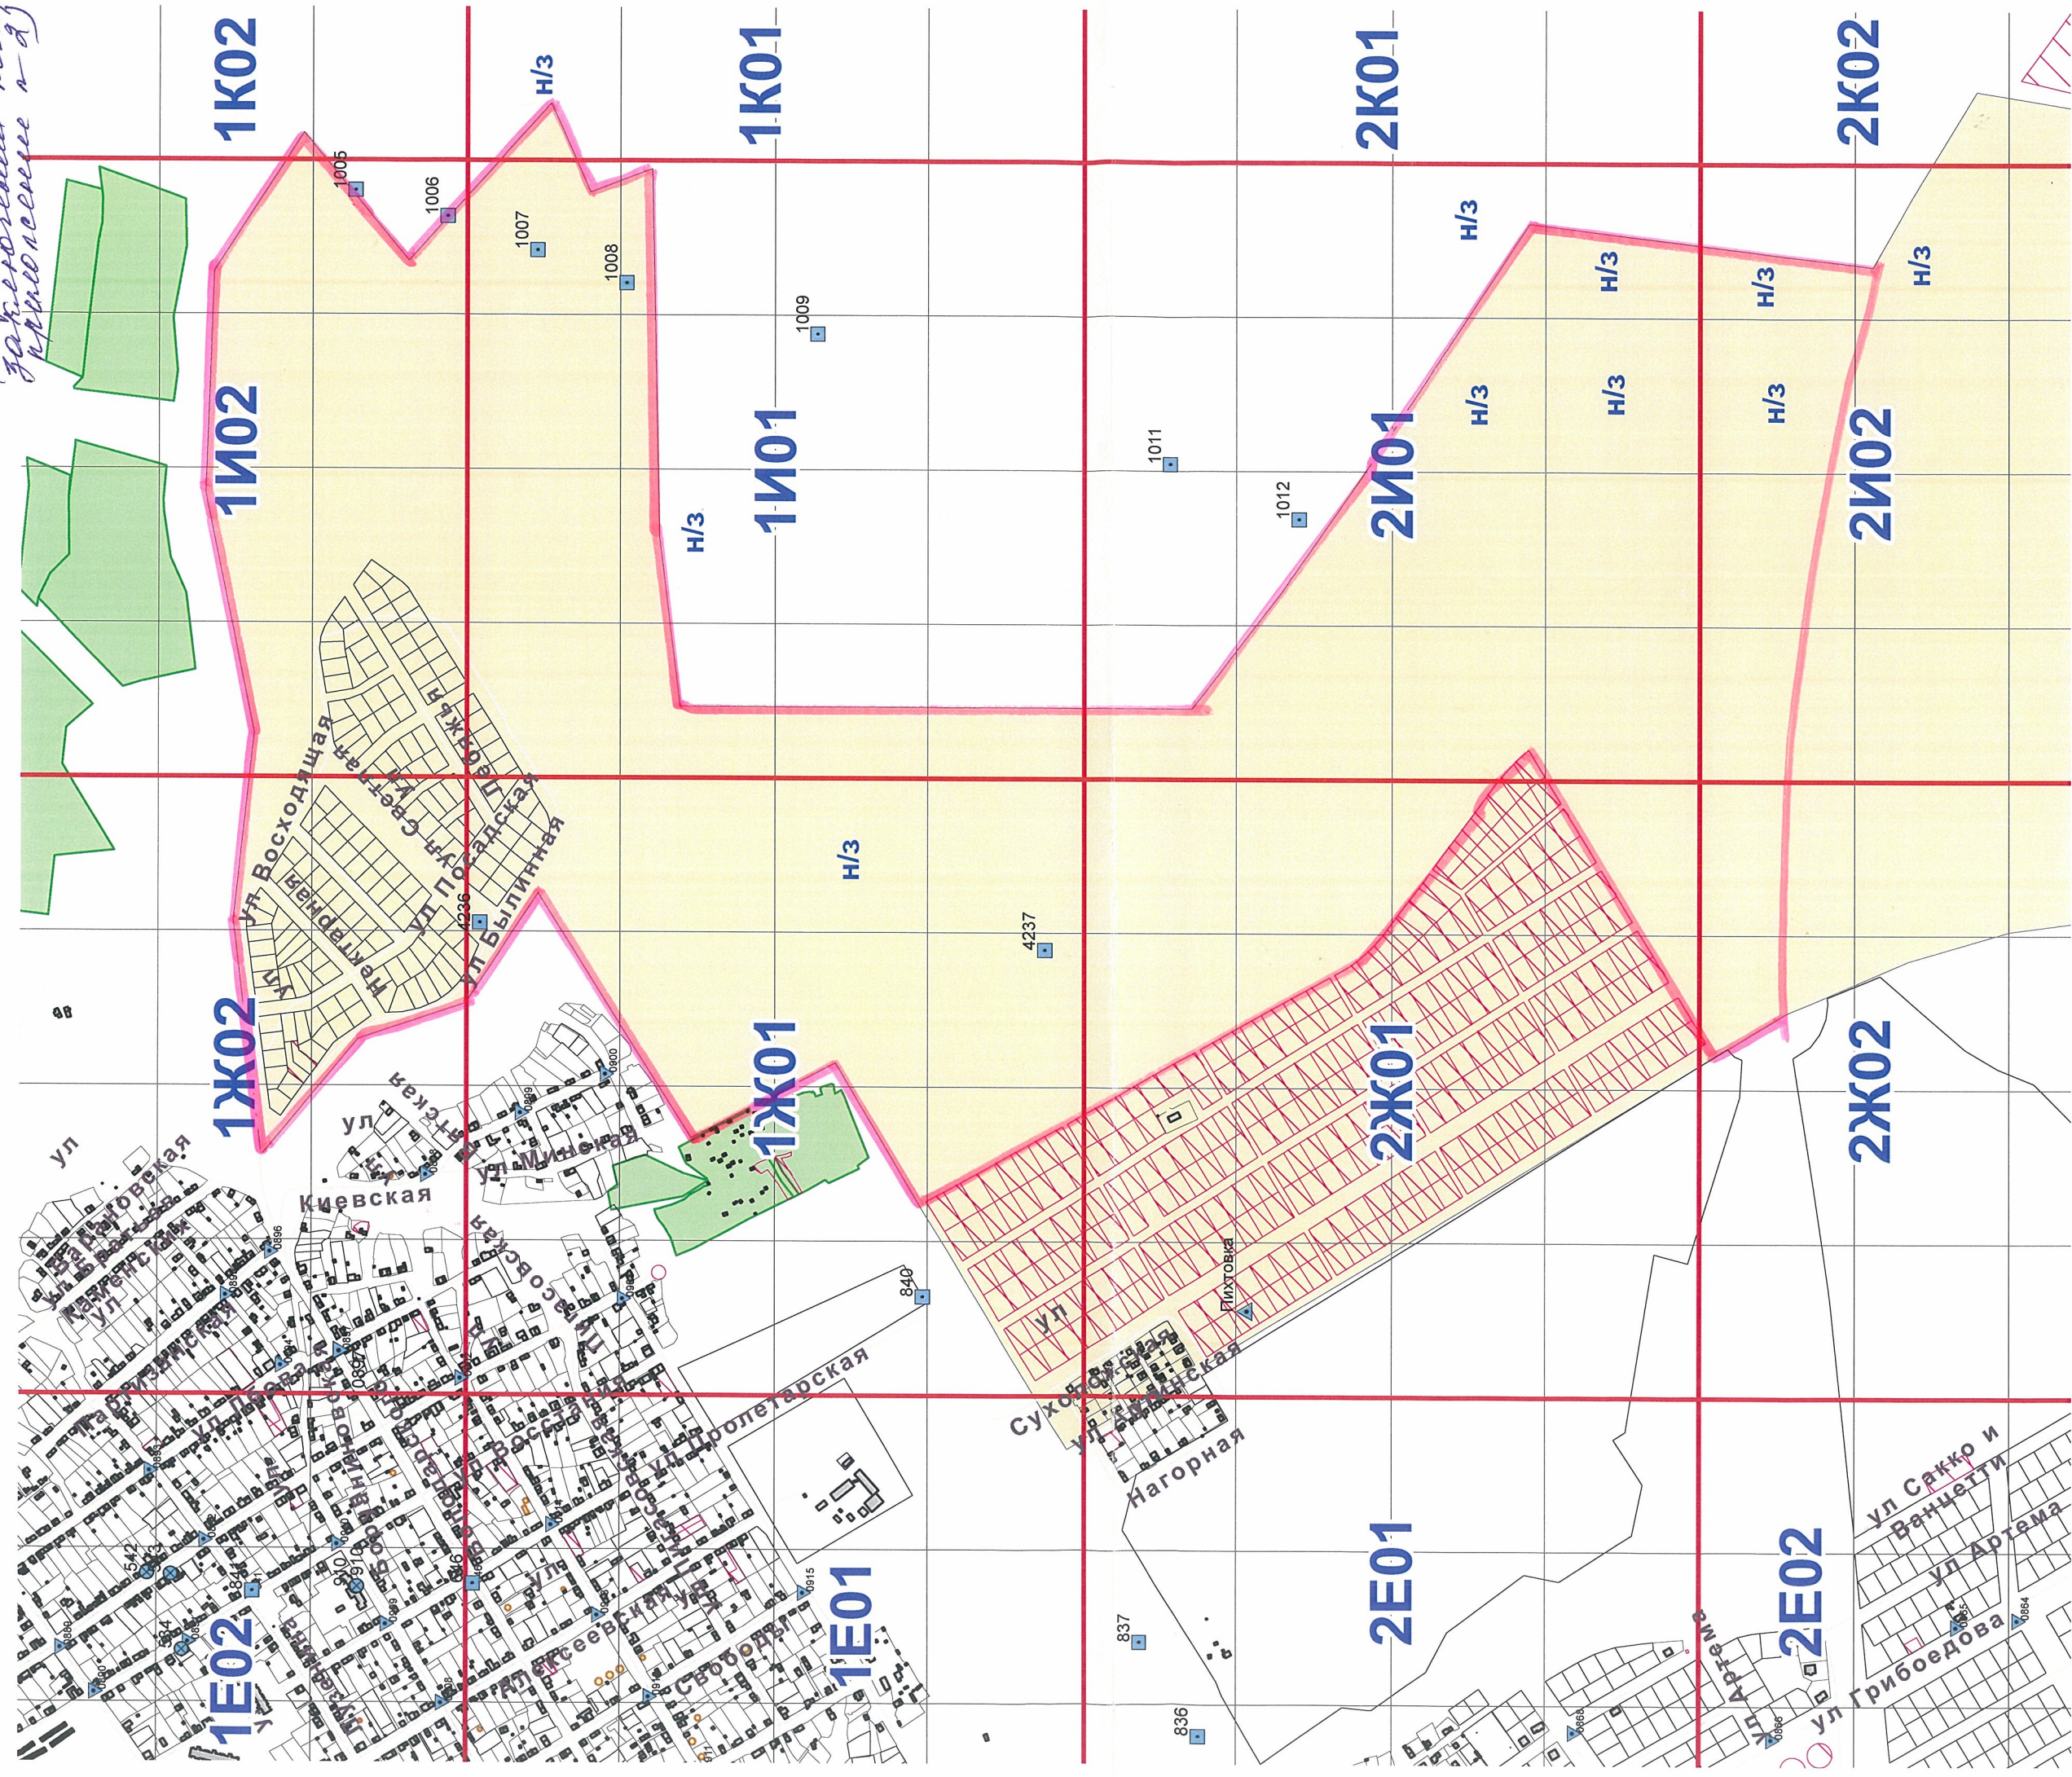

Масштаб 1:10000

Исполнитель: И.В. Иванов