


Инв. № подл.	Подп. и дата	Взам инв. №

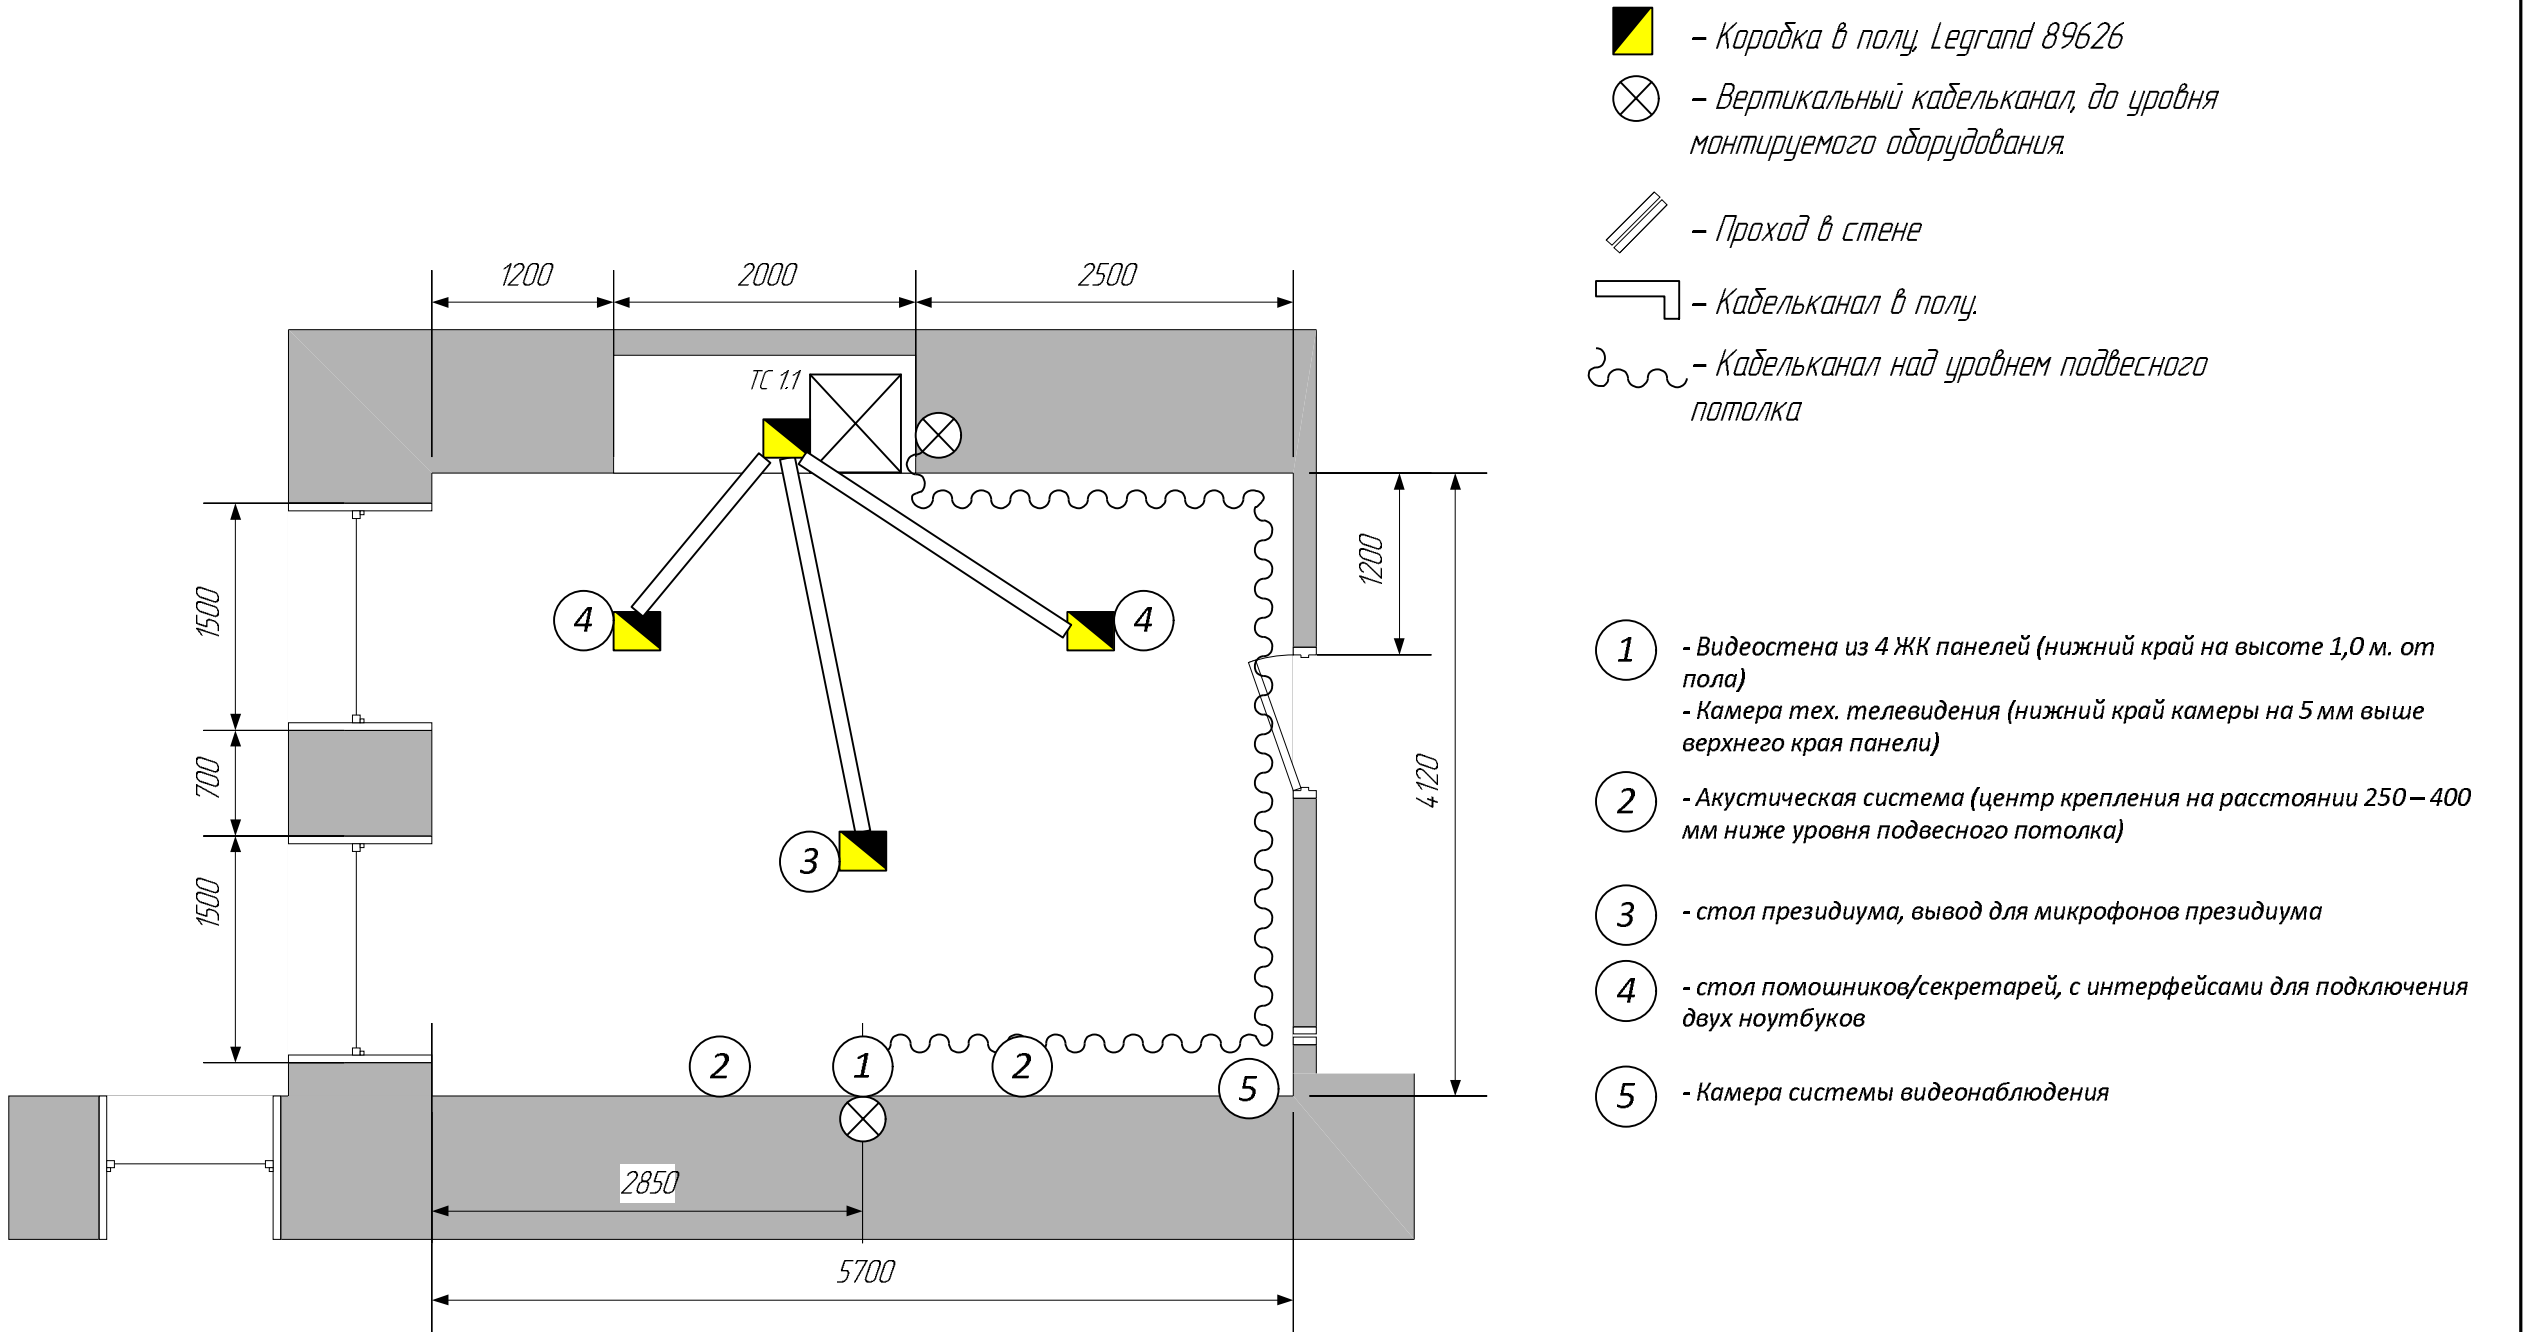

Изм.	Кол.	Лист	№ док.	Подпись	Дата	Объект по адресу: г. Пермь, ул. Ленина, д. 23			
Разработ.						Программно-аппаратный мультимедийный комплекс	Стадия	Лист	Листов
Проверил							ЭП		
Менеджер									
Н.Контр						Зал 9 Схема кабельных каналов			
Утвердил									