План на отм +0.000 между
осями В–Г и 6–7 с сетями В1,Т3,К1

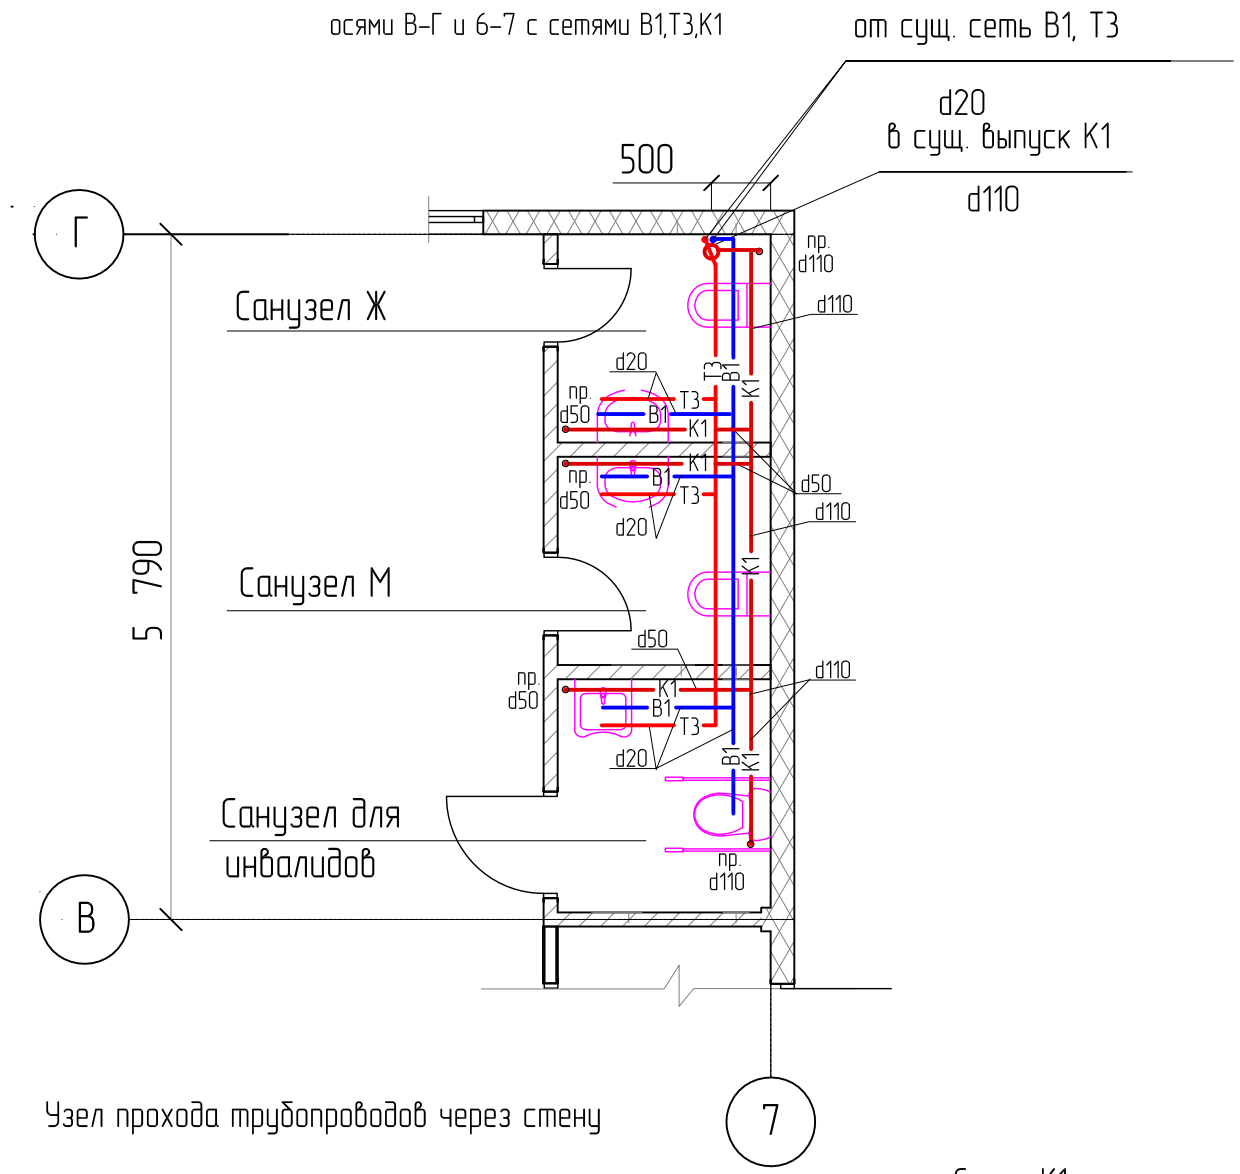

Схема В1,Т3

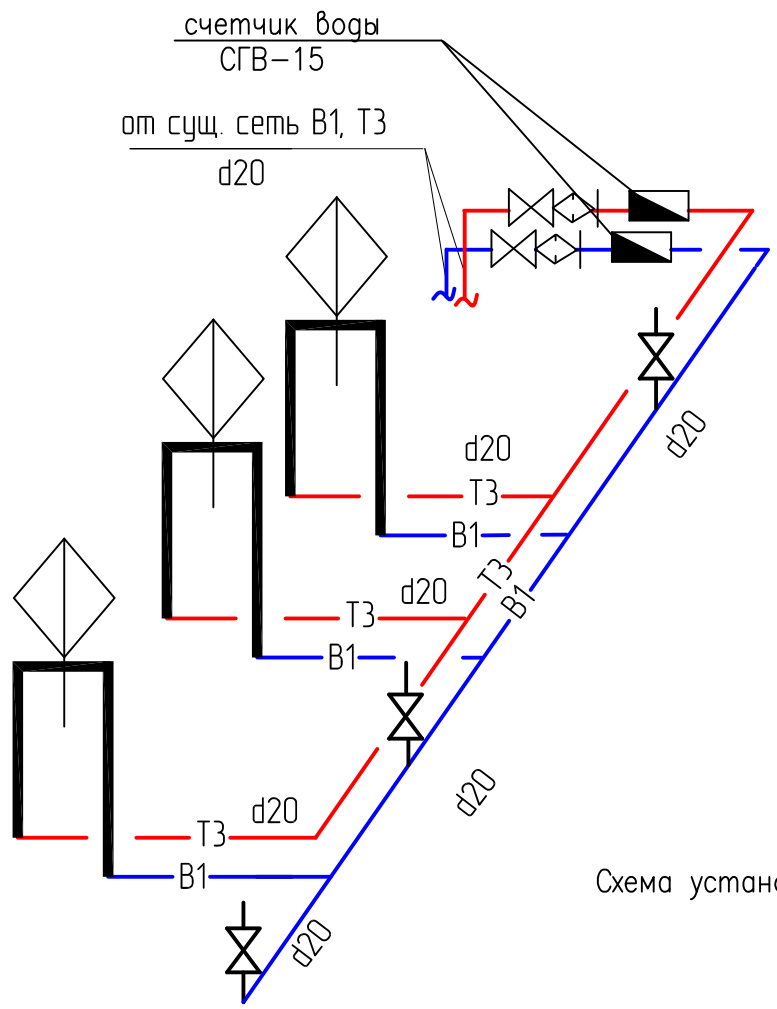

Схема установки счетчиков

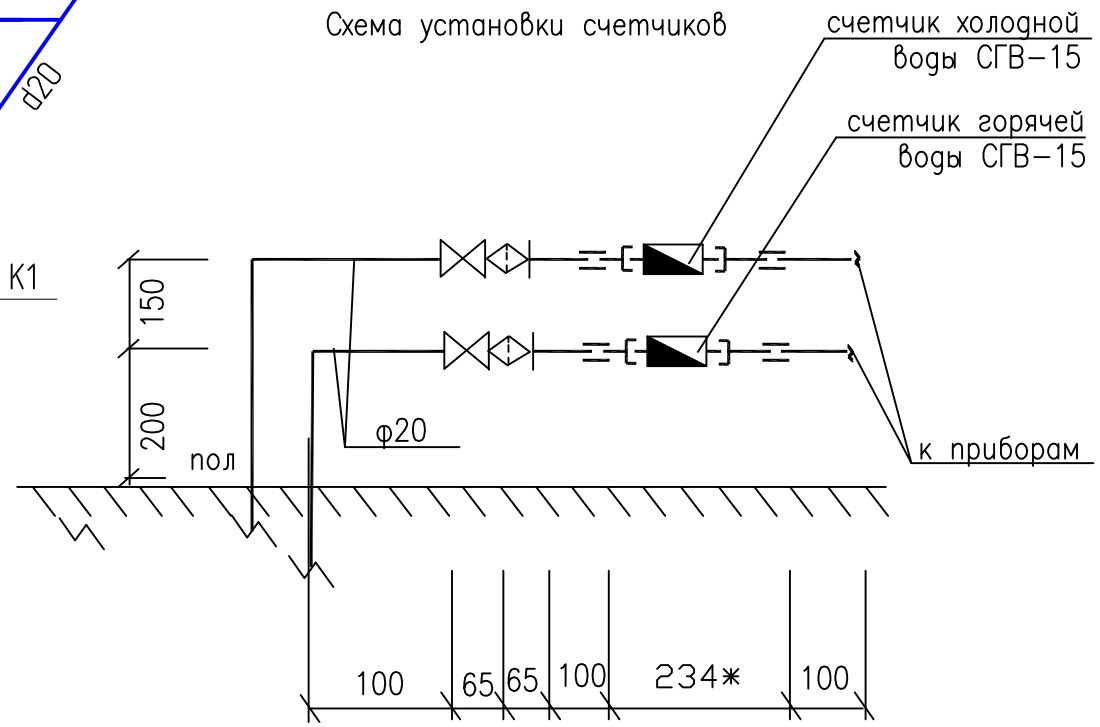

Узел прохода трубопроводов через стену

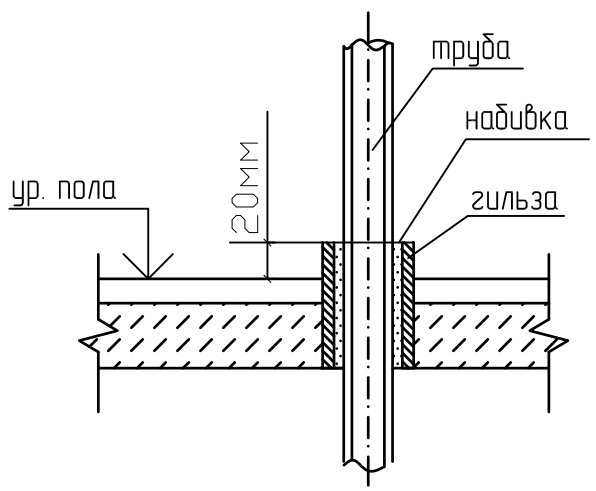

Схема К1

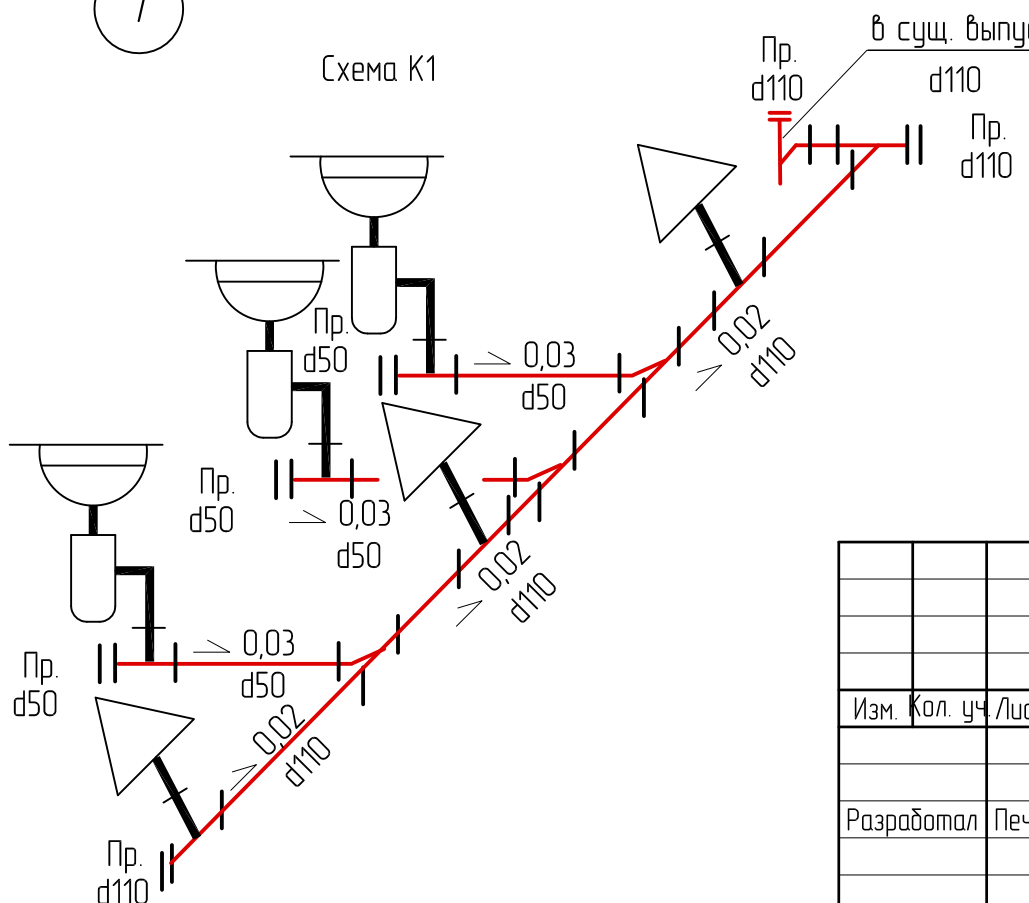

Изм.	Кол. уч.	Лист	N док.	Подпись	Дата	06–2013–ВК
						Перепланировка помещения для многофункционального центра по адресу: ул Лодыгина д. 28 в г Перми
Разработал		Печищева			05.13	Стадия: РД; Лист: 2; Листов:
						План на отм +0.000 между осями В–Г и 6–7 с сетями В1,Т3,К1 Схема В1,Т3. Схема К1.

Взам. инв. N

Подпись и дата

Инв. N подл.

А3