


4  
4

Узел плиточного покрытия крылец


Тротуарная плитка "Гладкая" 30x30x4 - 40 мм  
Песок стабилиз. цементом - 80 мм  
Среднезернистый песок - 100 мм

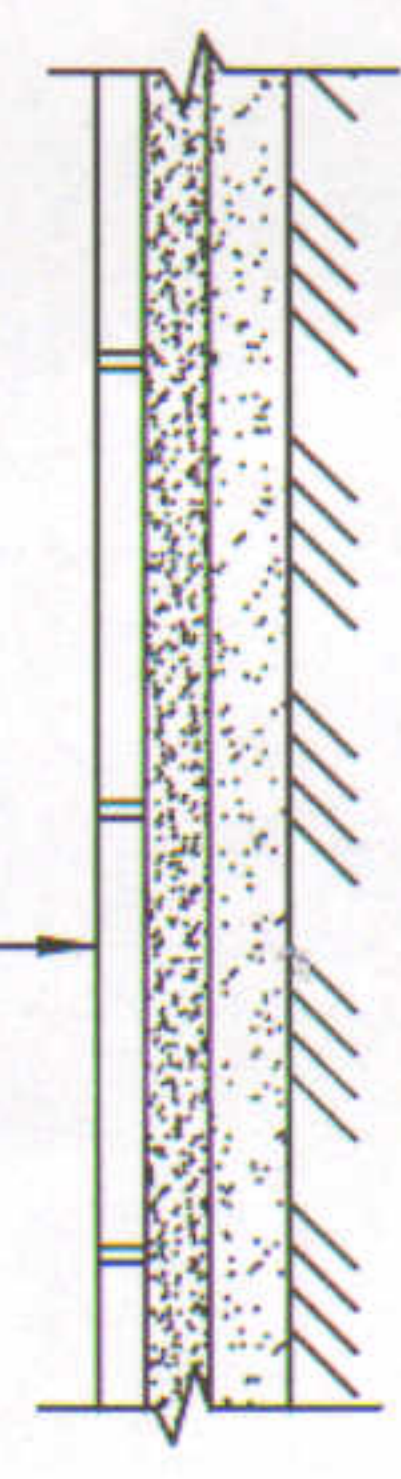

5  
4

Узел плиточного покрытия ступеней крылец

Тротуарная плитка "Гладкая" 30x30x4 - 40 мм  
по слою цем.-песч. р-ра М200 - 10 мм

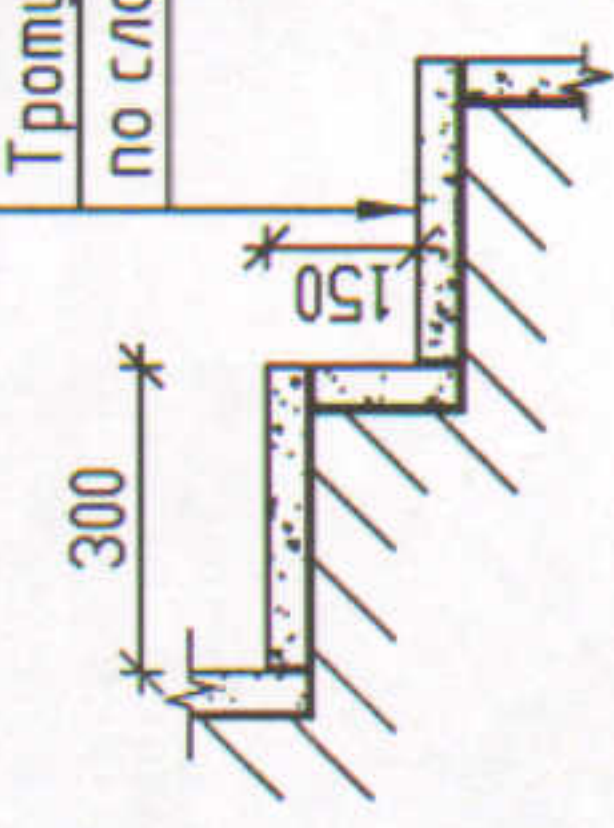


ПРОВЕРЕНО  
муниципальное казенное учреждение  
"Управление строительства города Перми"  
Подпись: *Александр Кудышев*

5906-13-016-АС2									
Капитальный ремонт нежилых помещений цокольного этажа многоквартирного дома расположенного по адресу: г. Пермь, ул. Кудышева, 9									
Изм.	Кол. уч.	Лист	№ док.	Подп.	Дата				
Разраб.		Валетов			06.13	Стадия	Лист	Листов	
							Р	8	
Н. контр.		Валетов			06.13	Узлы 4 (4), 5 (4)			
						ООО "АУДИТПРОЕКСТРОЙ"			

3  
4


Узел отделки цокольной части

Тротуарная плитка "Гладкая" 30x30x4 - 40 мм  
по слою цем.-песч. р-ра М200 - 10 мм  
Песок стабилиз. цементом - 80 мм  
Среднезернистый песок - 100 мм

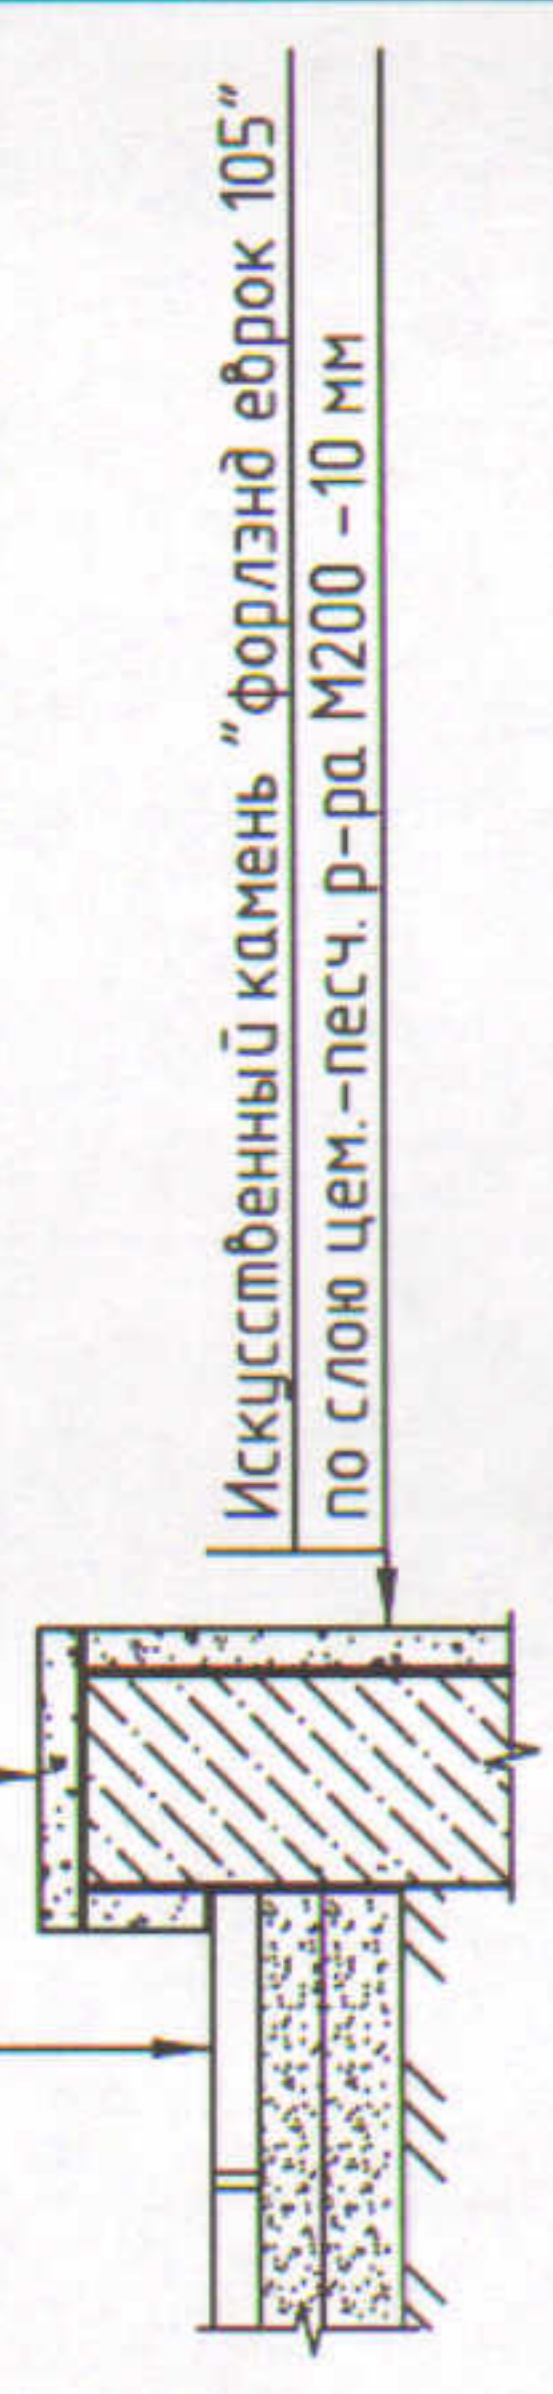

6  
5

Узел примыкания навеса к стене здания по оси X

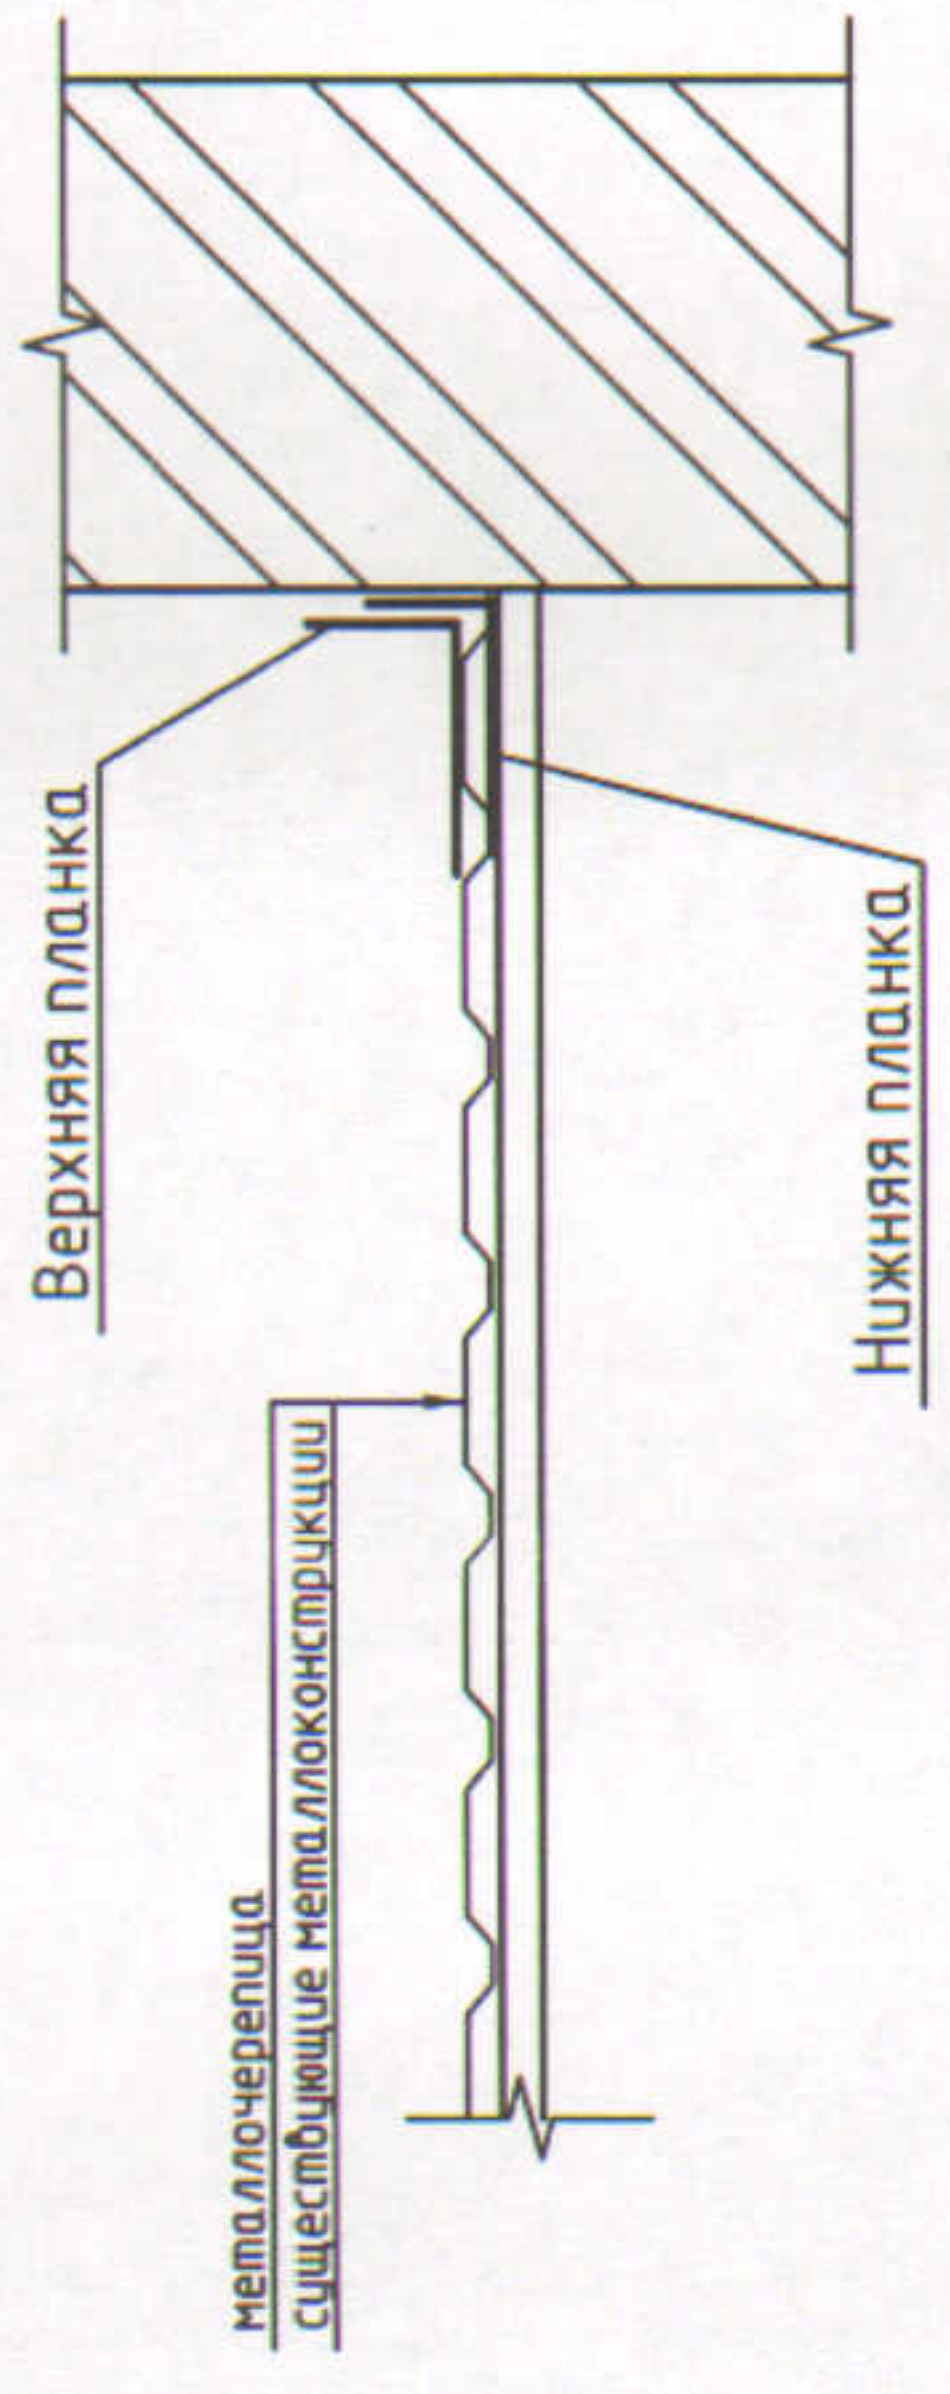

ПРОВЕРЕНО  
муниципальное казенное учреждение  
"Управление строительства города Перми"  
Подпись: *Александр Кудышев*

5906-13-016-АС2									
Капитальный ремонт нежилых помещений цокольного этажа многоквартирного дома расположенного по адресу: г. Пермь, ул. Кудышева, 9									
Изм.	Кол. уч.	Лист	№ док.	Подп.	Дата				
Разраб.		Валетов			06.13	Стадия	Лист	Листов	
							Р	9	
Н. контр.		Валетов			06.13	Узлы 3 (4), 6 (5)			
						ООО "АУДИТПРОЕКСТРОЙ"			