


Окраска Parade F30 (цвет.) в 2 слоя
Грунтовка Parade G30
Штукатурка цементная Кнауф Диамайт ("шуба", цвет.)
Грунтовка Кнауф Изогрунд
Штукатурка цементная Кнауф Унтерпутц - 10 мм, по стеклотканевой сетке
X-Glass фасадная 5x5
Грунтовка Кнауф Изогрунд
Существующий ж/б козырек

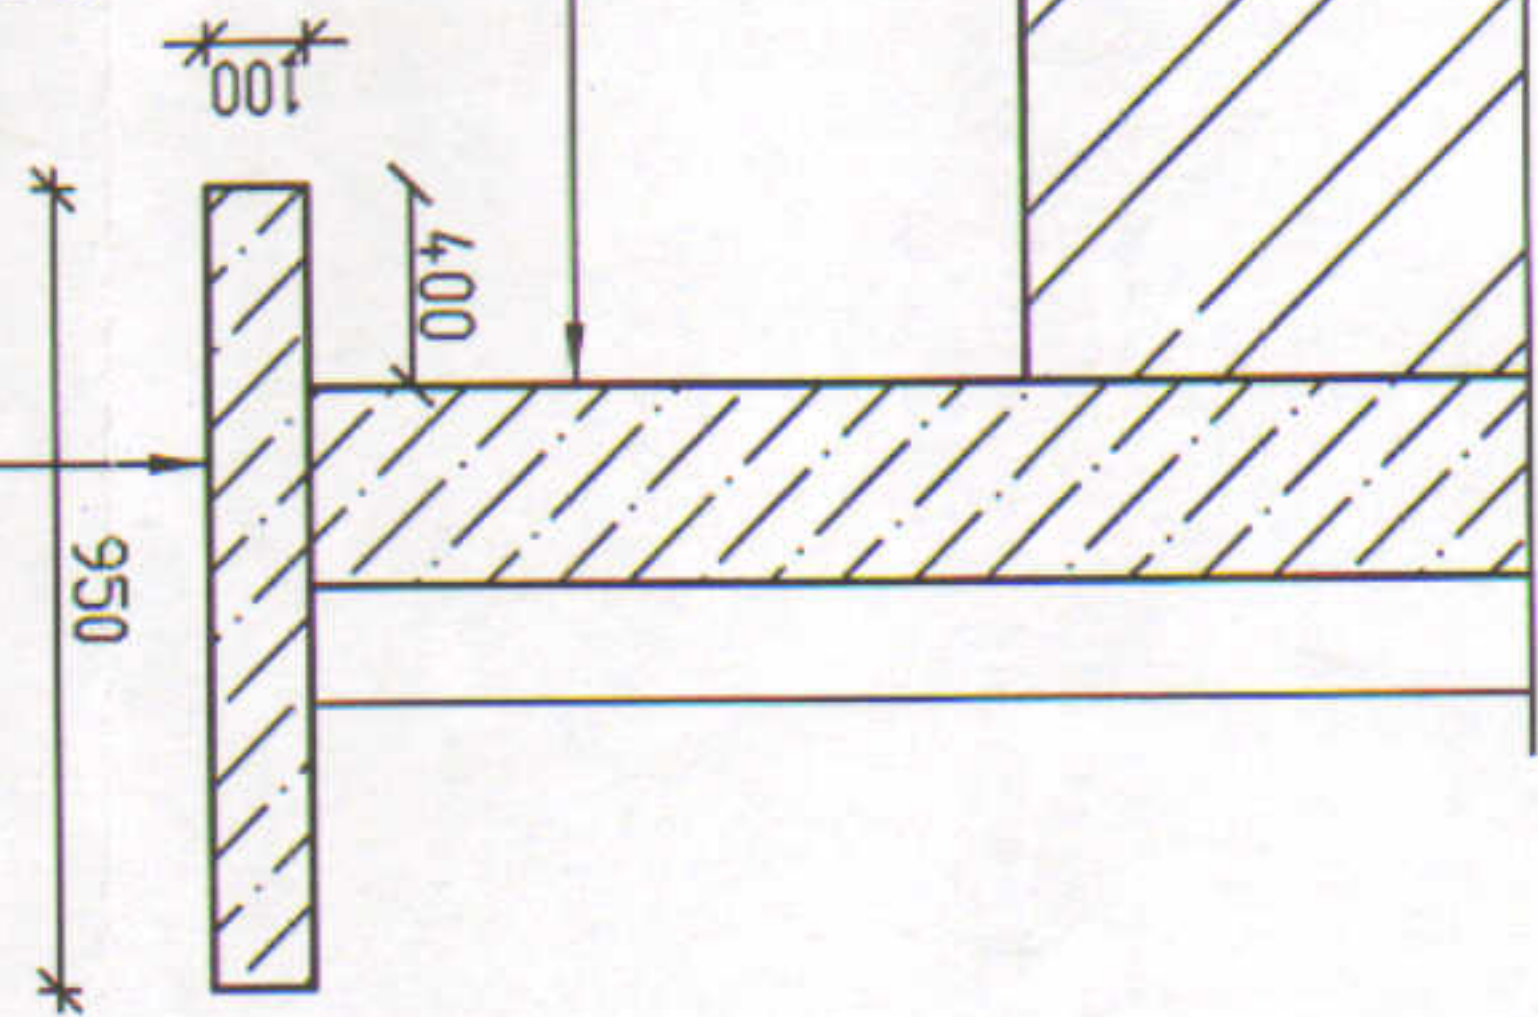


Окраска парад F30 (цвет.) в 2 слоя
Грунтовка Parade G30
Штукатурка цементная Кнауф Унтерпутц - 20 мм, по стеклотканевой сетке
X-Glass фасадная 5x5
Грунтовка Кнауф Изогрунд
Существующий ж/б козырек

ПРОВЕРЕНО  
Муниципальное казенное учреждение  
"Управление строительства города Перми"  
Подпись: *Сергей Савельев*

5906-13-016-AC2				Капитальный ремонт нежилых помещений цокольного этажа многоквартирного дома расположенного по адресу: г. Пермь, ул. Куйбышева, 9			
Изм.		Кол. уч.	Лист	№ док.	Подп.	Дата	
Разраб.			Валетов			06.13	
Н. контр.			Валетов			06.13	
И. контр.			Валетов			06.13	

Узел 2(5) (Узел ремонта козырька)		000 "АУДИТПРОЕКСТРОЙ"	
Стадия	Р	Лист	Листов
	7		

Окраска Parade F30 (цвет.) в 2 слоя
Грунтовка Parade G30
Штукатурка цементная декоративная Кнауф Диамайт ("шуба", цвет.)
Грунтовка Кнауф Изогрунд
Штукатурка цементная Кнауф Унтерпутц - 20 мм, по стеклотканевой сетке
X-Glass фасадная 5x5
Грунтовка Кнауф Изогрунд
Существующая стена из керамического кирпича

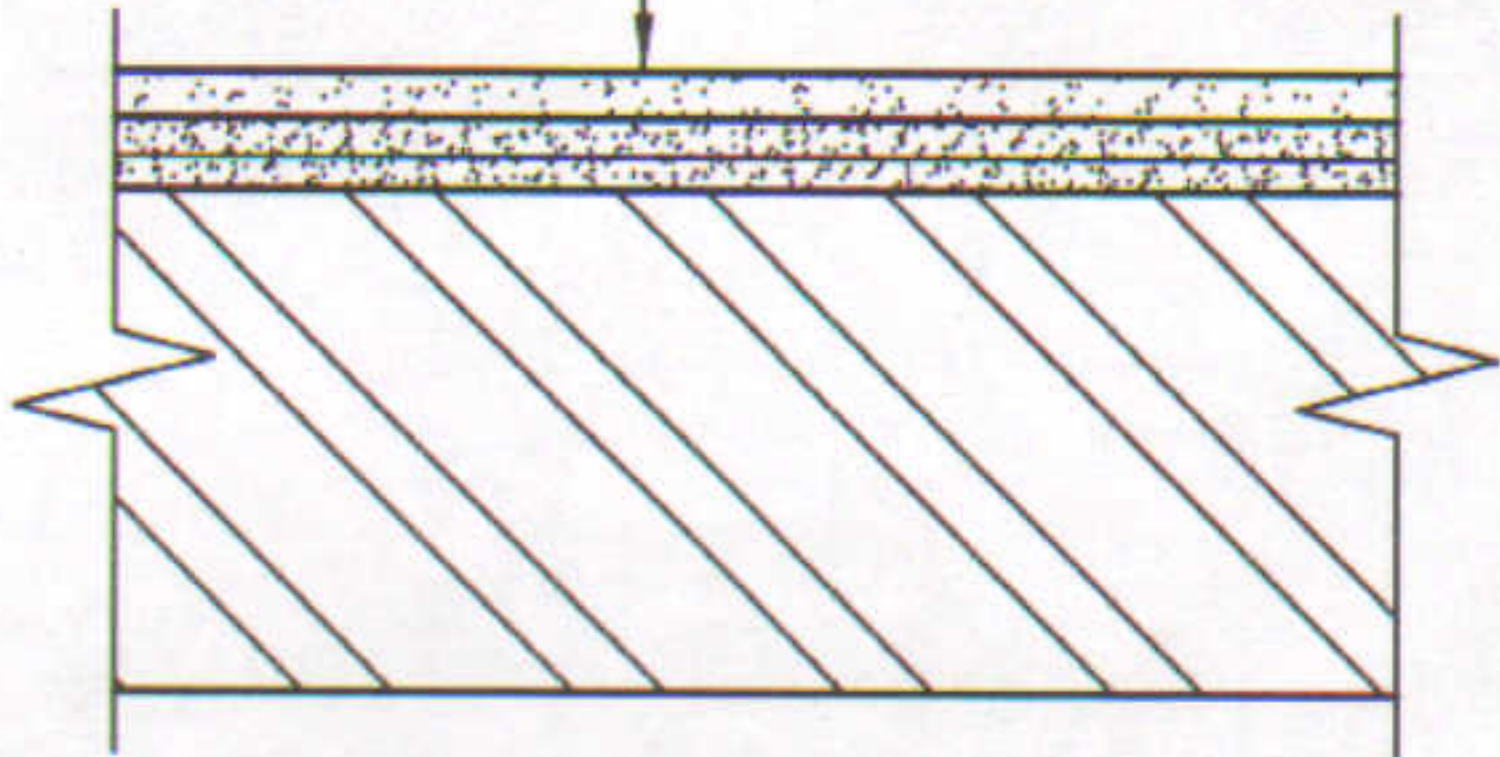

ПРОВЕРЕНО  
Муниципальное казенное учреждение  
"Управление строительства города Перми"  
Подпись: *Сергей Савельев*

5906-13-016-AC2				Капитальный ремонт нежилых помещений цокольного этажа многоквартирного дома расположенного по адресу: г. Пермь, ул. Куйбышева, 9			
Изм.		Кол. уч.	Лист	№ док.	Подп.	Дата	
Разраб.			Валетов			06.13	
Н. контр.			Валетов			06.13	
И. контр.			Валетов			06.13	
Узел 1(4) (Узел ремонта фасада)		000 "АУДИТПРОЕКСТРОЙ"		Р		Листов	
				6			