Ограждение Огп-1

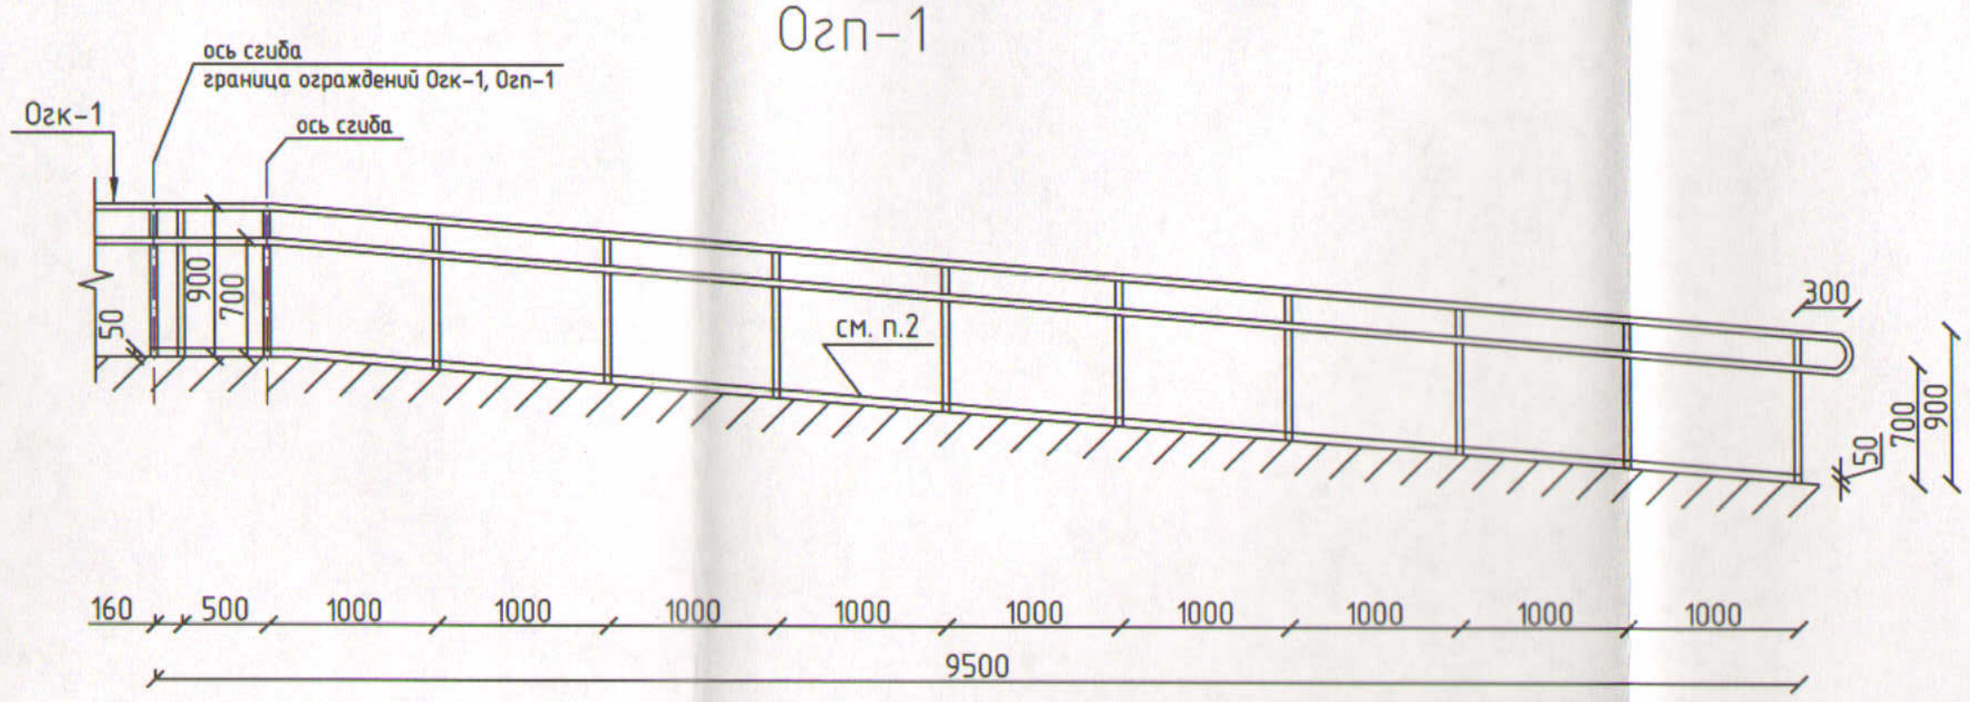

Ограждение Огп-2

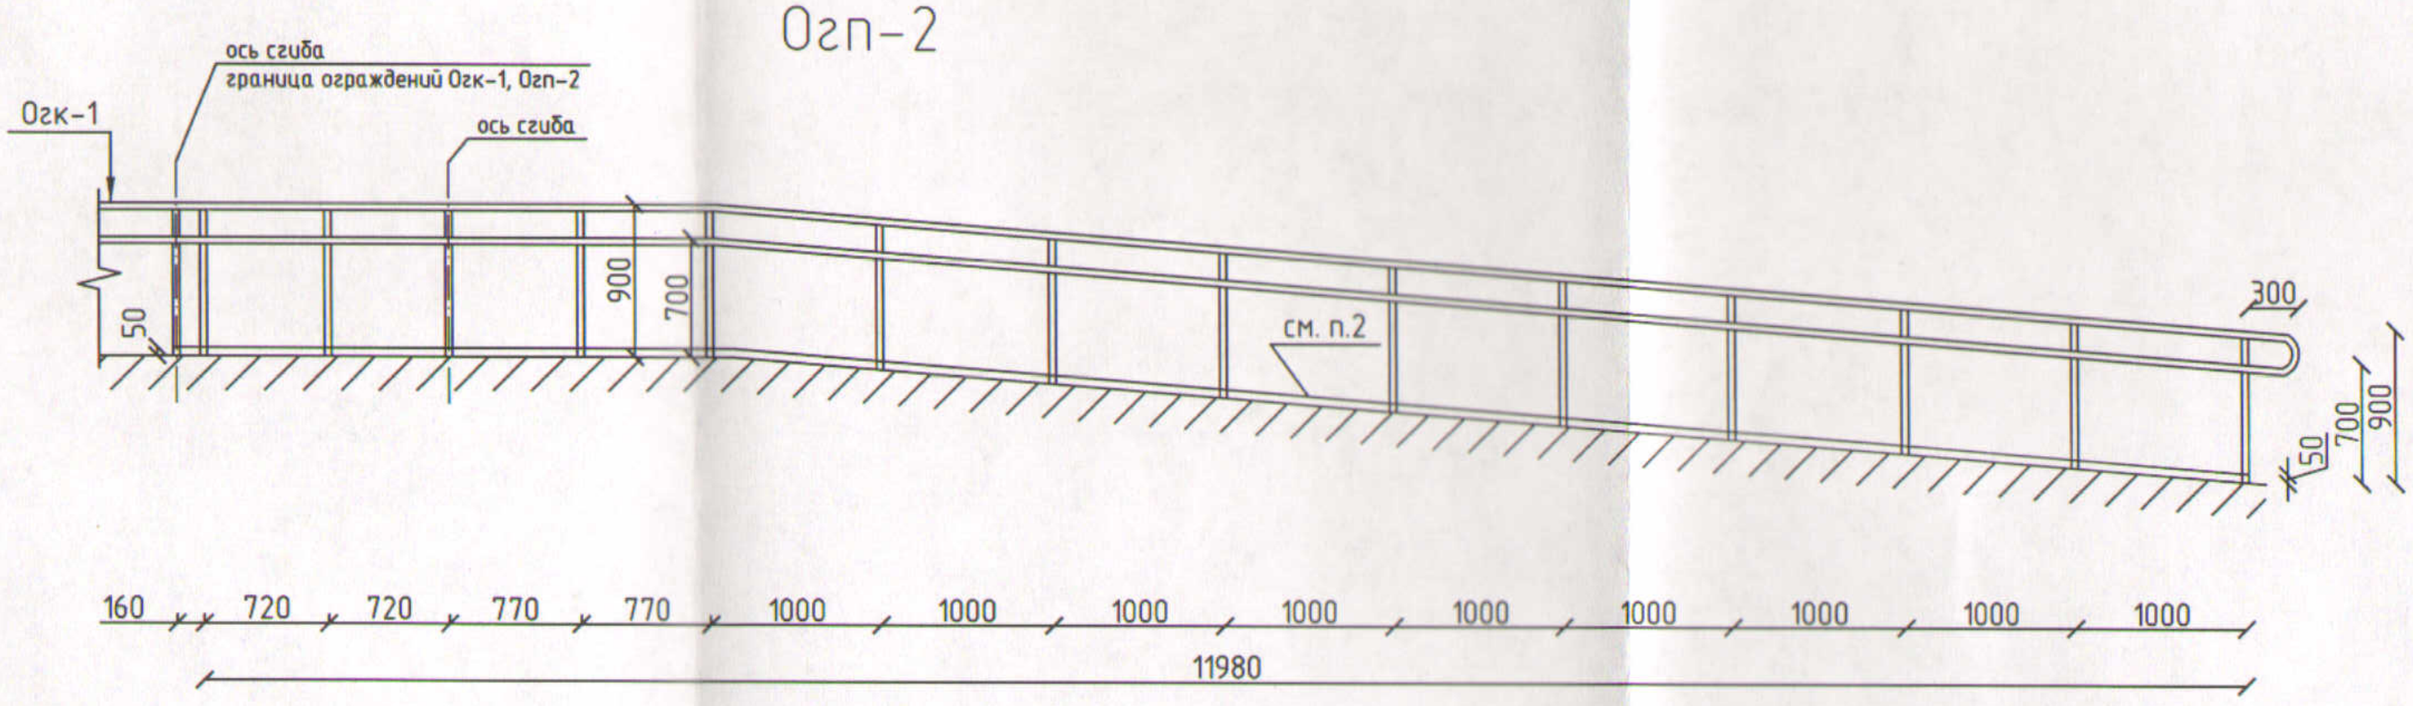

ПРОВЕРЕНО
муниципальное казенное учреждение
"Управление строительства города Перми"
Подпись

1. Ограждения изготавливаются специализированной организацией в заводских условиях по предоставленым схемам. После демонтажа/монтажа основных строительных конструкций, необходимо провести контрольные обмеры и уточнение размеров. При изготовлении ограждений рекомендуется применять декоративные детали, скрывающие крепления и стыки.
2. По низу ограждения пандуса (Огп) выполнить отбойник в виде стальной полосы –50х4, полосу приварить к стойкам ограждения.
3. Ограждение пандуса крепить к закладным деталям МН1.

						5906-13-016-АС2		
						Капитальный ремонт нежилых помещений цокольного этажа многоквартирного дома расположенного по адресу: г. Пермь, ул. Куйбышева, 9		
Изм.	Кол. уч.	Лист	№ док.	Подп.	Дата			
Разраб.		Валетов			06.13		Стадия	Лист	Листов
							Р	12	
Н. контр.		Валетов			06.13	Схема ограждения Огп-1, 2 (пандус ПМ1)	ООО "АУДИТПРОЕКТСТРОЙ"		

Формат А3