План санузла для пациентов после ремонта

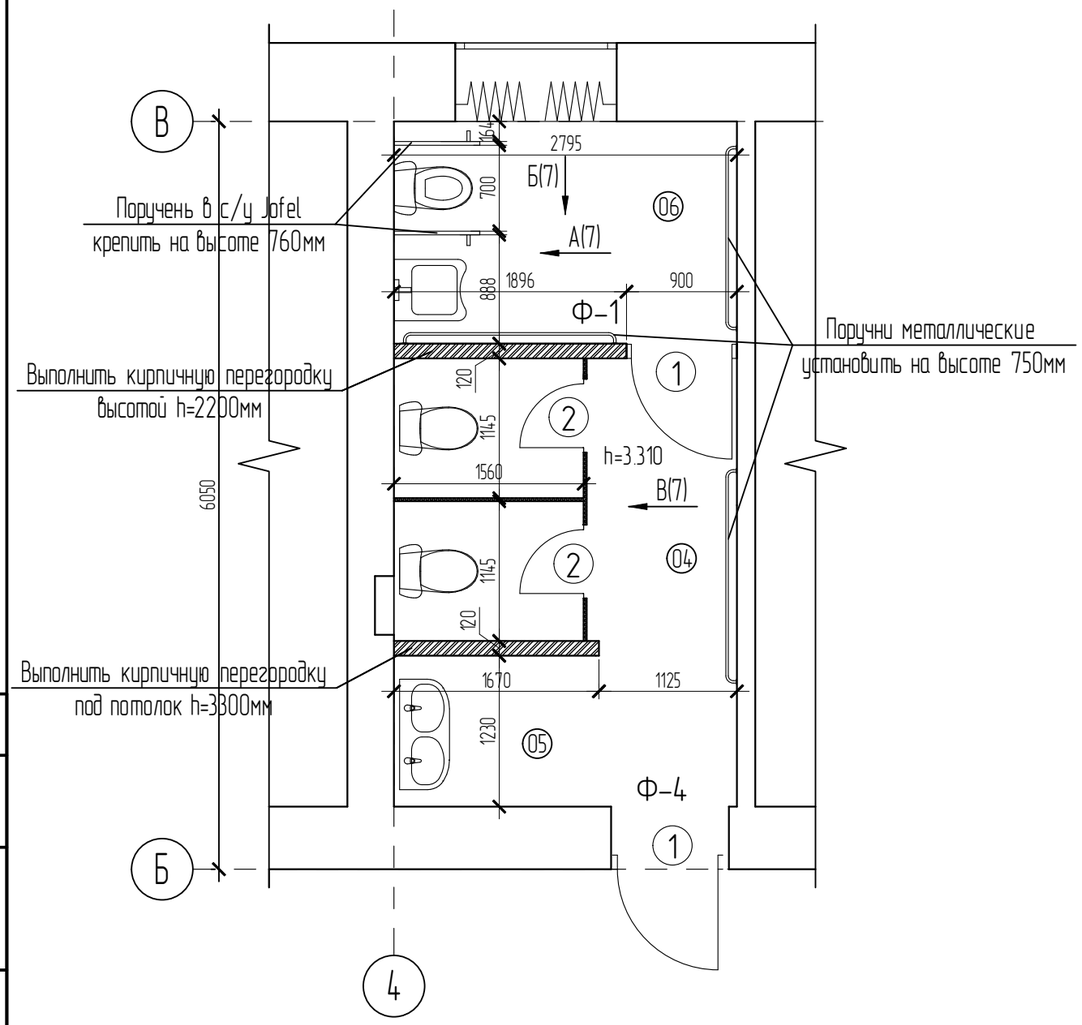

Спецификация изделий и материалов

МАРКА поз.	ОБОЗНАЧЕНИЕ	НАИМЕНОВАНИЕ	Кол. Всего	МАССА ед.кг.	ПРИМЕЧАНИЕ
		Дверные блоки			
1		Двери деревянные ДГ-21-9Пр, ГОСТ 6629-88	1		
2		Двери из компакт-пластика (HPL)ДГ-18-6Пр	2		
		Фрамуги			
Ф-1	Данный лист	Фрамуга ПВХ с остекл. ОП 2795х1100 ГОСТ 30674-99	1		
		Детали			
		Раздвижная решётка для окон 1315 х 2170	1		
		Поручни металические D=25 мм, l=2665	1		h крепления 750 мм
		Поручни металические D=25 мм, l=1700	1		h крепления 750 мм
		Поручни металические D=25 мм, l=1794	1		h крепления 750 мм
		Поручень в с/у JofelAV50830 (прав),830х760	2		h крепления 760 мм
		Поручень в с/у JofelAV51830 (лев), 830х760	1		
		Материалы			
		Кирпич ГОСТ 530-2007, м3	1,2		

Экспликация помещений

№ пом.	Наименование	Площадь, м2
04	Санузел	6,44
05	Умывальная	3,44
06	Санузел для маломобильных групп населения	5,07

Фрамуга Ф-1

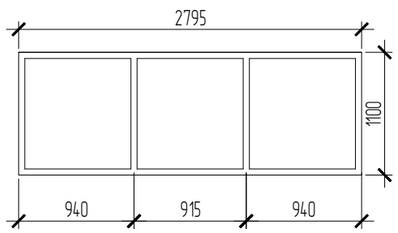

Условные обозначения:

- проектируемые кирпичные перегородки
- проектируемые перегородки из пластика

1. Выполнить перегородки из керамического кирпича КОРПо 1НФ/100/2.0/50/ ГОСТ 530-2007 толщиной 120 мм на цементно-песчаном растворе М50. Кладку армировать сеткой из проволоки Вр1 Ø5 с шагом ячеки 100х100мм через 3 ряда кладки. К существующим кирпичным стенам перегородки крепить при помощи ершей (3 ерша по высоте перегородки). Проектируемые перегородки оштукатурить цем.-песчаным раствором М100, S=13.0 м2.
2. Сантехнические перегородки выполнить из пластика HPL высота 1800мм, глубина 1560мм, ширина 1145.
3. Поручни выполнить из хромированных труб, крепить через металлическую пластину сеч. 200х100х5мм, двумя болтами БСР М10х80. Поручни крепить на высоте 750

Изм.	Кол.уч.	Лист	№ док.	Подп.	Дата
Архитектор		Турбин			04.13
Н. контр.		Колосов			04.13

364-2013-АС

Капитальный ремонт санузлов "женской консультации №1" расположенной по адресу: г. Пермь, ул. Тургенева, 27

Стадия	Лист	Листов
Р	5	

План санузла для пациентов после ремонта.

Согласовано

Взам. инв. №

Подп. и дата

Инв. № подл.

Копировал

А3