Обмерочный план санузла для персонала

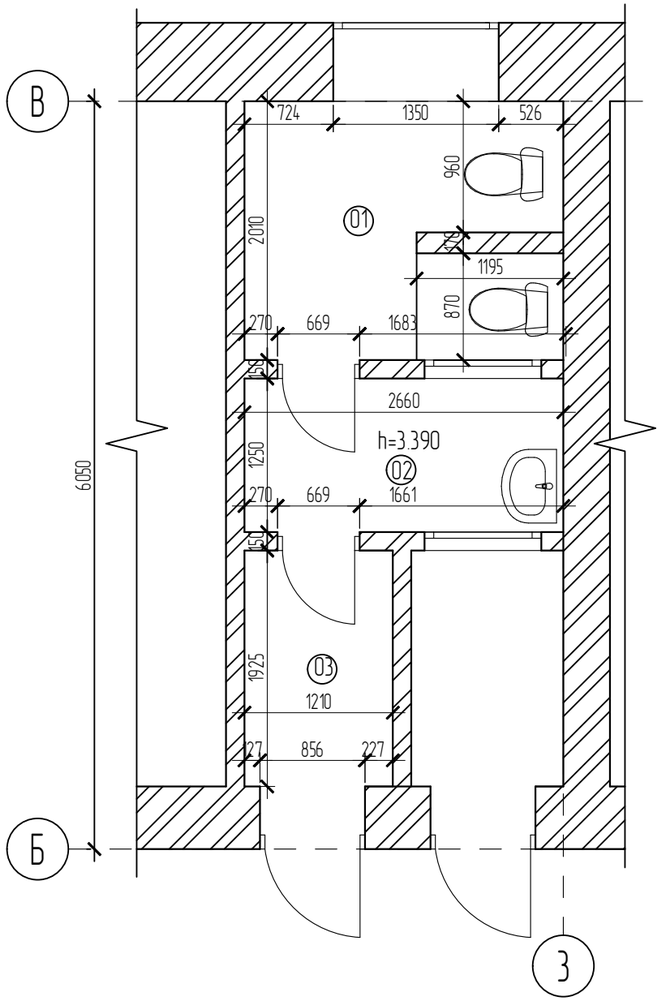

Обмерочный план санузла для пациентов

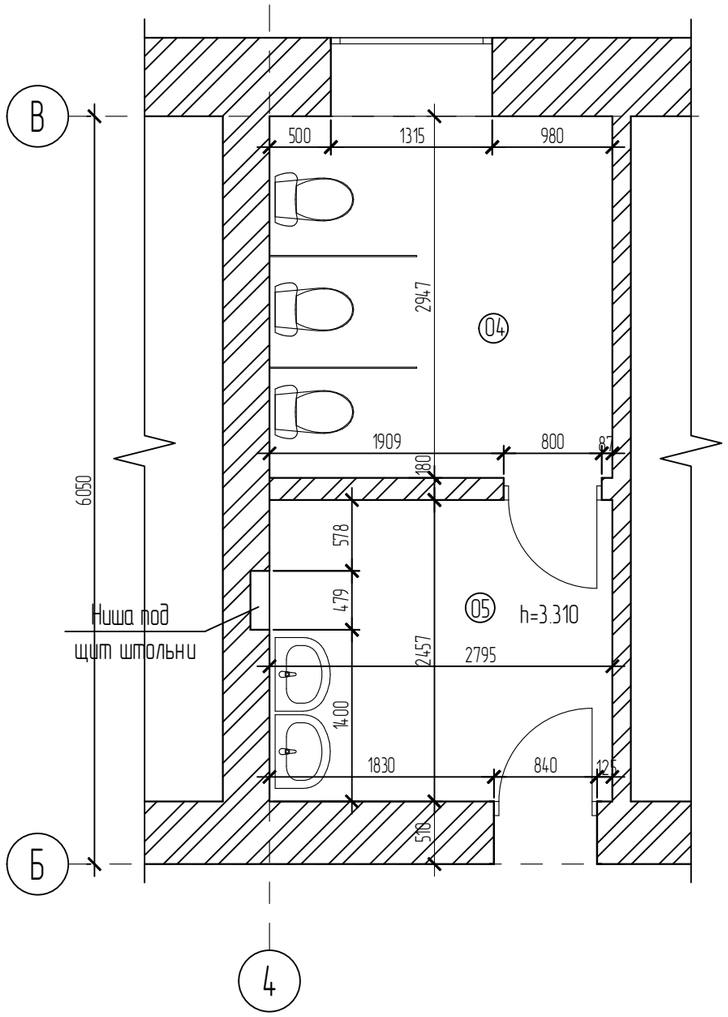

Экспликация помещений

№ пом.	Наименование	Площадь, м2	Катпом. по пожаро-опасности
01	Санузел	5.23	
02	Умывальная	3.33	
03	Коридор	2.33	
04	Туалетная	4.6	
05	Умывальная	5.67	

Ситуационный план

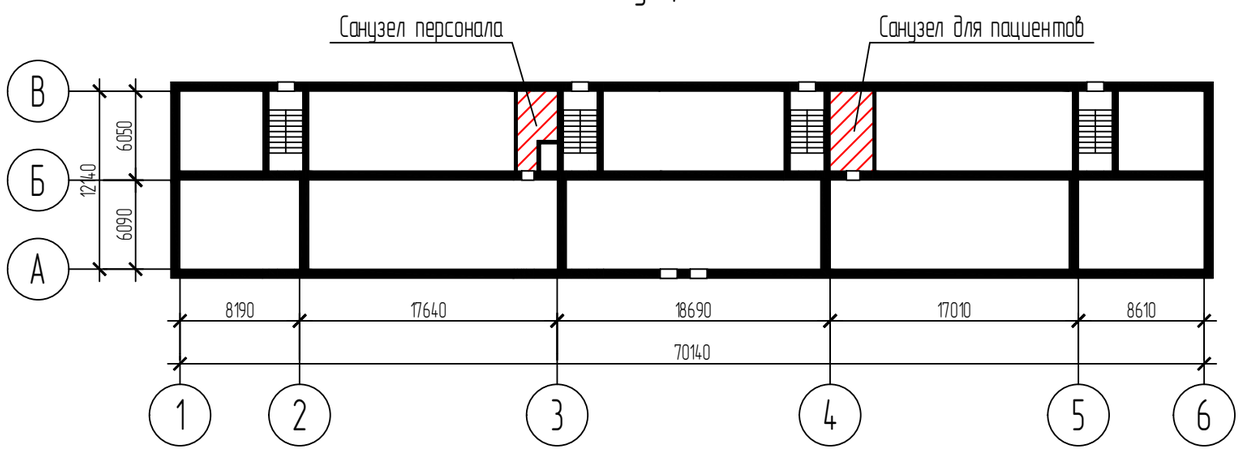

Согласовано

Взам. инв. №

Подп. и дата

Инв. № подл.

Изм.	Кол. уч.	Лист	№ док.	Подп.	Дата
Инженер		Кривыых			04.13
Н. контр.		Колосов			04.13

364-2013-АС

Капитальный ремонт санузлов "женской консультации №1" расположенной по адресу: г. Пермь, ул. Тургенева, 27

Стадия	Лист	Листов
Р	2	

Ситуационный план. Обмерочный план санузла для персонала. Обмерочный план санузла для пациентов.

ООО РСМП "Энергетик"

Копировал

А3