План полов санузла для пациентов

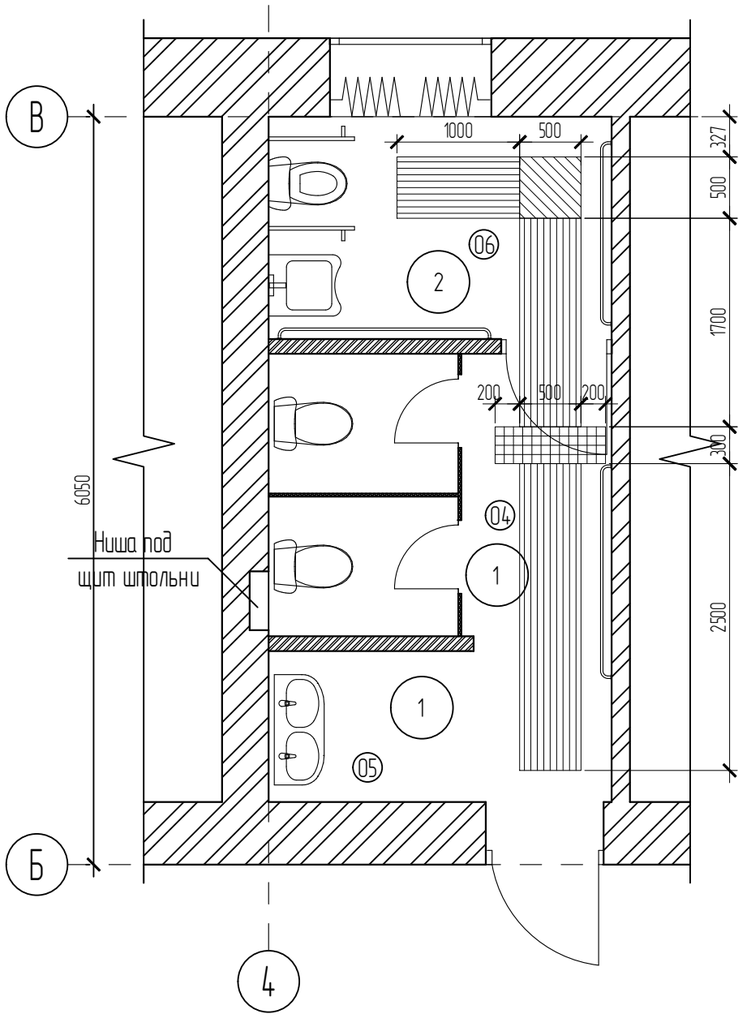

Тактильная плитка из ПВХ для внутренних работ ГОСТ Р 52875-2007

500х500х20 мм
(желтый, "прямые рифы")

300х300х20 мм
(желтый, "квадратные рифы")

500х500х20 мм
(желтый, "направленные рифы")

Экспликация полов

НОМЕРА ПОМЕЩЕНИЙ	ТИП ПОЛА	СХЕМА ПОЛА ИЛИ НОМЕР УЗЛА ПО СЕРИИ	СОСТАВ ПОЛА	ПЛОЩАДЬ ПОЛА М2
04, 05	1	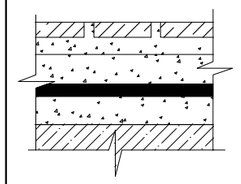	Покрытие глазурованная керам. плитка на клею – 20 мм Стяжка цементно-песчаный раствор марки М150 – 20мм Гидроизоляция Унифлекс – 2 сл. Бетонное остование пола, сущ.	10
06	2	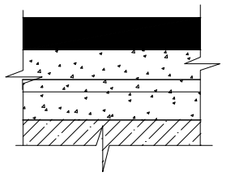	Глазированная керамическая плитка Ceresit CE 33 Super клею Ceresit CM 11= 20 мм Стяжка цементно-песчаный раствор марки М150 – 20мм Гидроизоляция Унифлекс – 2 сл. Бетонное остование пола, сущ.	5,1

Ведомость отделки помещений

Наименование или номер помещения	Вид отделки элементов интерьеров						Примечание. Высота панели, мм
	Потолок	Площадь М 2	Стены и перегородки	Площадь М 2	Низ стен, перегородок	Площадь М 2	
05, 06, 07	Затирка швов, покраска акриловой краской "Акродом-П"	14,9	Штукатурка под плитку	67,98	Облицовка глазурованной плиткой	67,98	H=3300мм

1. В покрытиях полов применить керамическую плитку с противоскользящей поверхностью (ТУ 5752-001-04001433-2010).

Изм.	Кол.уч.	Лист	№ док.	Подп.	Дата	364-2013-АС			
						Капитальный ремонт санузлов "женской консультации №1" расположенной по адресу: г. Пермь, ул. Тургенева, 27			
							Стадия	Лист	Листов
Архитектор		Турбин			04.13		Р	6	
Н. контр.		Колосов			04.13	План полов санузла для пациентов. Ведомость отделки помещений. Экспликация полов.			

Согласовано

Взам. инв. №

Подп. и дата

Инв. № подл.