


**Проект границ общей санитарно-защитной зоны
промышленного узла "Рязанский"**

Размер общей санитарно-защитной зоны промышленного
узла "Рязанский": 483974,99 кв. м.

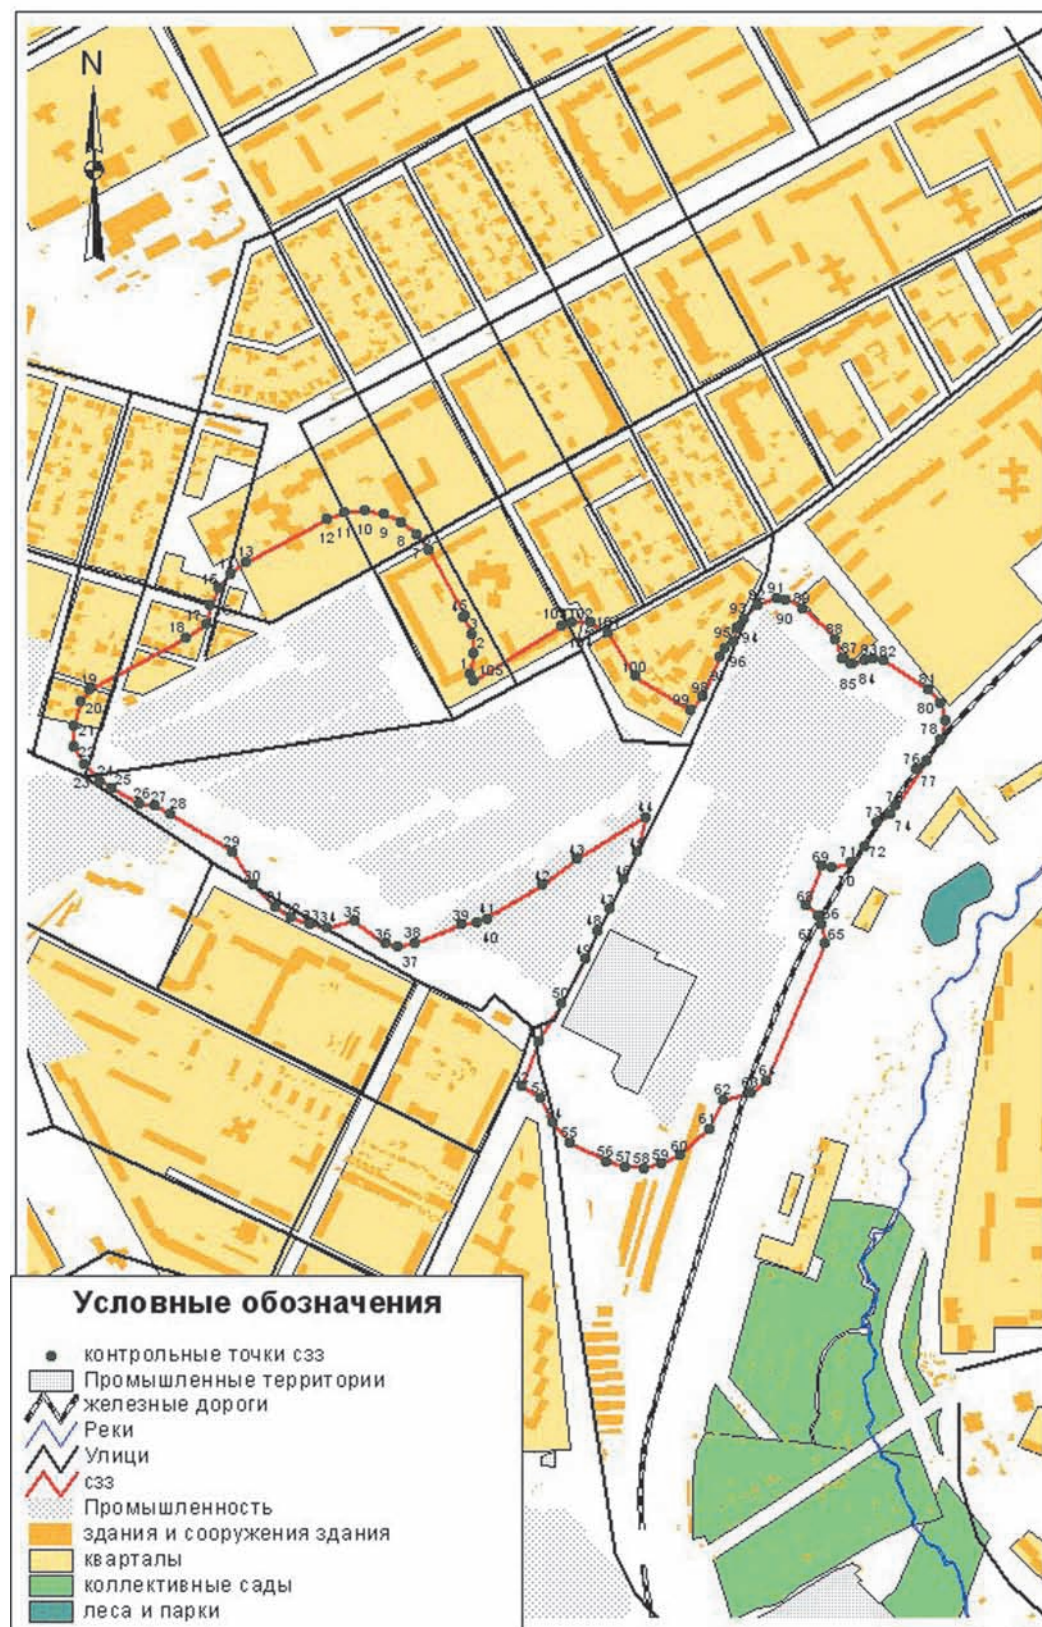

Координаты общей СЗЗ
промышленного узла "Рязанский"

X	Y	X	Y
1	-1976 -4906	54	-1866 -5504
2	-1972 -4879	55	-1843 -5530
3	-1974 -4853	56	-1796 -5555
4	-1986 -4830	57	-1771 -5562
5	-1984 -4828	58	-1746 -5564
6	-2032 -4741	59	-1721 -5559
7	-2047 -4720	60	-1698 -5547
8	-2068 -4704	61	-1659 -5512
9	-2091 -4693	62	-1640 -5473
10	-2117 -4689	63	-1603 -5463
11	-2143 -4692	64	-1582 -5448
12	-2167 -4701	65	-1505 -5265
13	-2275 -4758	66	-1508 -5239
14	-2296 -4773	67	-1514 -5227
15	-2312 -4793	68	-1529 -5215
16	-2323 -4816	69	-1508 -5162
17	-2328 -4841	70	-1494 -5164
18	-2355 -4859	71	-1469 -5156
19	-2483 -4927	72	-1452 -5136
20	-2495 -4944	73	-1436 -5104
21	-2504 -4976	74	-1418 -5092
22	-2504 -5004	75	-1410 -5082
23	-2491 -5026	76	-1383 -5033
24	-2469 -5048	77	-1368 -5022
25	-2453 -5059	78	-1350 -4993
26	-2417 -5078	79	-1344 -4969
27	-2396 -5082	80	-1350 -4945
28	-2375 -5092	81	-1366 -4927
29	-2292 -5143	82	-1426 -4889
30	-2265 -5187	83	-1439 -4887
31	-2236 -5216	84	-1452 -4888
32	-2215 -5231	85	-1467 -4894
33	-2191 -5240	86	-1471 -4892
34	-2166 -5243	87	-1482 -4885
35	-2131 -5235	88	-1490 -4860
36	-2090 -5265	89	-1533 -4819
37	-2074 -5268	90	-1556 -4807
38	-2051 -5264	91	-1569 -4806
39	-1988 -5240	92	-1594 -4814
40	-1967 -5238	93	-1613 -4833
41	-1953 -5232	94	-1621 -4844
42	-1881 -5187	95	-1626 -4864
43	-1835 -5153	96	-1638 -4873
44	-1742 -5096	97	-1645 -4884
45	-1754 -5144	98	-1668 -4937
46	-1773 -5180	99	-1682 -4955
47	-1792 -5219	100	-1757 -4910
48	-1806 -5248	101	-1794 -4851
49	-1824 -5286	102	-1816 -4839
50	-1855 -5344	103	-1842 -4839
51	-1886 -5394	104	-1854 -4843
52	-1907 -5455	105	-1972 -4915
53	-1882 -5470		

Приложение к Постановлению
Администрации города Перми

Выкопировка с плана г. Перми
М 1:5000



Утвержден постановлением
Администрации города Перми
от "18" февраля 2009 г.
№ 69

Исполнитель: ООО "Центр экологической информации"

Проект границ общей санитарно-защитной зоны
промышленного узла "Рязанский"

Исполнитель: Калашников А.Н. М 1:4500 Дата: 09.12.08