

РАЗДЕЛ ПЕРВЫЙ ПРАВОВЫЕ АКТЫ

ПОСТАНОВЛЕНИЯ ГЛАВЫ ГОРОДА ПЕРМИ

29.10.2020 № 201	
О присуждении Премии Главы города Перми «Золотой резерв» в 2020 году	3

30.10.2020 № 202	
О назначении публичных слушаний по рассмотрению проекта схемы теплоснабжения в административных границах города Перми на период до 2035 года (актуализация на 2021 год)	9

ПОСТАНОВЛЕНИЯ АДМИНИСТРАЦИИ ГОРОДА ПЕРМИ

29.10.2020 № 1097	
О признании утратившими силу отдельных правовых актов администрации города Перми.....	12

29.10.2020 № 1098	
О внесении изменений в приложение 2 к Порядку определения объема и условий предоставления субсидий на иные цели бюджетным и автономным учреждениям на ремонт и приведение в нормативное состояние муниципальных учреждений системы физической культуры и спорта, утвержденному постановлением администрации города Перми от 20.10.2020 № 1062	12

29.10.2020 № 1099	
О внесении изменений в состав организационного комитета по подготовке и проведению ежегодного конкурса на лучшее оформление предприятий города Перми к Новому году, утвержденный постановлением администрации города Перми от 12.11.2019 № 893 «Об утверждении Положения и состава организационного комитета по подготовке и проведению ежегодного конкурса на лучшее оформление предприятий города Перми к Новому году»	13

29.10.2020 № 1100	
Об утверждении проекта межевания территории по ул. 3-й Набережной в Ленинском районе города Перми	14

29.10.2020 № 1101	
Об утверждении Порядка определения объема и условий предоставления субсидий на иные цели бюджетным и автономным учреждениям на государственную поддержку спортивных организаций, осуществляющих подготовку спортивного резерва для сборных команд Российской Федерации	29

30.10.2020 № 1102	
Об установлении расходного обязательства на строительство (реконструкцию), капитальный ремонт и ремонт трамвайных путей, контактно-кабельной сети городского наземного электрического транспорта (в том числе в рамках строительства (реконструкции), капитального ремонта и ремонта автомобильных дорог общего пользования местного значения) и обновление подвижного состава г. Перми (приобретение городского наземного электрического транспорта по договорам поставки) и утверждении Порядка предоставления субсидий муниципальному унитарному предприятию «Пермгорэлектротранс» на финансовое обеспечение затрат, связанных с приобретением городского наземного электрического транспорта и автомобильного транспорта по договорам поставки	26

ПРАВОВЫЕ АКТЫ ТЕРРИТОРИАЛЬНЫХ ОРГАНОВ АДМИНИСТРАЦИИ ГОРОДА ПЕРМИ

Распоряжение главы администрации Свердловского района города Перми от 28.10.2020 № 059-39-01-01-581 «О внесении изменений в устав муниципального казенного учреждения «Благоустройство Свердловского района», утвержденный распоряжением главы администрации Свердловского района города Перми от 21.06.2019 № 059-39-01-01-298»	29
--	----

Распоряжение главы администрации Индустриального района города Перми от 26.10.2020 г. № 059-16-01-03-325 «О внесении изменений в состав комиссии по предупреждению и ликвидации чрезвычайных ситуаций и обеспечению пожарной безопасности Индустриального района города Перми, утвержденный распоряжением главы администрации Индустриального района города Перми от 25.04.2017 № СЭД-059-16-01-03-119»	31
---	----

РАЗДЕЛ ВТОРОЙ

ОФИЦИАЛЬНАЯ ИНФОРМАЦИЯ

Перечень объектов недвижимого имущества, находящихся в муниципальной собственности города Перми и предназначенных для сдачи в аренду, по состоянию на 01.11.2020.....	34
Информация о предоставлении земельного участка для индивидуального жилищного строительства	37
Департамент земельных отношений администрации города Перми в целях информирования населения в соответствии со статьей 39.42 Земельного кодекса Российской Федерации сообщает о возможном установлении публичного сервитута в отдельных целях на территории города Перми	40
Извещения о проведении собрания о согласовании местоположения границ земельных участков	41

РАЗДЕЛ ПЕРВЫЙ ПРАВОВЫЕ АКТЫ

ПОСТАНОВЛЕНИЯ ГЛАВЫ ГОРОДА ПЕРМИ



ГЛАВА ГОРОДА ПЕРМИ ПОСТАНОВЛЕНИЕ

29.10.2020№ 201

О присуждении Премии Главы города Перми «Золотой резерв» в 2020 году

В соответствии с Уставом города Перми, решением Пермской городской Думы от 21 ноября 2017 г. № 232 «Об установлении расходного обязательства по присуждению Премии Главы города Перми «Золотой резерв», постановлением Главы города Перми от 09 июня 2018 г. № 95 «О присуждении Премии Главы города Перми «Золотой резерв», на основании решения комиссии по присуждению Премии Главы города Перми «Золотой резерв» от 28 августа 2020 г. **ПОСТАНОВЛЯЮ:**

1. Присудить Премию Главы города Перми «Золотой резерв» (далее – Премия) в 2020 г. обучающимся согласно приложению к настоящему постановлению.
2. Департаменту образования администрации города Перми:
 - 2.1. организовать церемонию вручения дипломов обучающимся, ставшим получателями Премии в 2020 году;
 - 2.2. обеспечить выплату Премий в 2020 году в пределах средств, определенных бюджетом города Перми на 2020 год на данные цели.
3. Настоящее постановление вступает в силу со дня официального опубликования в печатном средстве массовой информации «Официальный бюллетень органов местного самоуправления муниципального образования город Пермь».
4. Управлению по общим вопросам администрации города Перми обеспечить опубликование настоящего постановления в печатном средстве массовой информации «Официальный бюллетень органов местного самоуправления муниципального образования город Пермь».
5. Информационно-аналитическому управлению администрации города Перми обеспечить опубликование (обнародование) настоящего постановления на официальном сайте муниципального образования город Пермь в информационно-телекоммуникационной сети Интернет.
6. Контроль за исполнением настоящего постановления возложить на заместителя главы администрации города Гаджиеву Л.А.

Д.И. Самойлов

Приложение
к постановлению
Главы города Перми
от 29.10.2020 № 201

СПИСОК
получателей Премии Главы города Перми
«Золотой резерв» в 2020 году

№	Фамилия, имя, отчество	Образовательное учреждение	Общий балл
1	2	3	4
Номинация «Интеллект»			
1	Якушева Екатерина Андреевна	муниципальное автономное общеобразовательное учреждение «Средняя общеобразовательная школа № 65 с углубленным изучением английского языка» г. Перми	6324
2	Сурнина Дарья Станиславовна	муниципальное автономное общеобразовательное учреждение «Средняя общеобразовательная школа № 2 им. В.Н. Татищева» г. Перми	4869
3	Зверева Анастасия Александровна	муниципальное автономное общеобразовательное учреждение «Гимназия № 6» г. Перми	4807
4	Хронусова Ольга Валерьевна	муниципальное автономное общеобразовательное учреждение «Средняя общеобразовательная школа № 146 с углубленным изучением математики, физики, информатики» г. Перми	4536
5	Пересторонин Михаил Евгеньевич	муниципальное автономное общеобразовательное учреждение «Средняя общеобразовательная школа № 146 с углубленным изучением математики, физики, информатики» г. Перми	3295
6	Некрасова Екатерина Александровна	муниципальное автономное общеобразовательное учреждение «Гимназия № 31» г. Перми	2966
7	Чугаева Валерия Станиславовна	муниципальное автономное общеобразовательное учреждение «Гимназия № 6» г. Перми	2855
8	Черников Кирилл Андреевич	муниципальное автономное общеобразовательное учреждение «Средняя общеобразовательная школа № 146 с углубленным изучением математики, физики, информатики» г. Перми	2715
9	Пупков Кирилл Вадимович	муниципальное автономное общеобразовательное учреждение «Средняя общеобразовательная школа № 146 с углубленным изучением математики, физики, информатики» г. Перми	2494
10	Шимановская Ирина Владимировна	муниципальное автономное общеобразовательное учреждение «Средняя общеобразовательная школа № 146 с углубленным изучением математики, физики, информатики» г. Перми	2457
11	Селезнев Максим Алексеевич	муниципальное автономное общеобразовательное учреждение «Гимназия № 31» г. Перми	2307
12	Орлова Дарья Денисовна	муниципальное автономное общеобразовательное учреждение «Гимназия № 31» г. Перми	2033
13	Медко Владислав Викторович	муниципальное автономное общеобразовательное учреждение «Средняя общеобразовательная школа № 146 с углубленным изучением математики, физики, информатики» г. Перми	1920
14	Сивак Михаил Сергеевич	муниципальное автономное общеобразовательное учреждение «Средняя общеобразовательная школа № 146 с углубленным изучением математики, физики, информатики» г. Перми	1880

1	2	3	4
15	Баринова Валерия Алексеевна	муниципальное автономное общеобразовательное учреждение «Средняя общеобразовательная школа № 2 им. В.Н. Татищева» г. Перми	1875
16	Герасимов Михаил Александрович	муниципальное автономное общеобразовательное учреждение «Лицей № 2» г. Перми	1710
17	Гуледза Александр Андреевич	муниципальное автономное общеобразовательное учреждение «Гимназия № 6» г. Перми	1710
18	Сергеева Екатерина Дмитриевна	муниципальное автономное общеобразовательное учреждение «Средняя общеобразовательная школа № 146 с углубленным изучением математики, физики, информатики» г. Перми	1694
19	Одинцов Олег Александрович	муниципальное автономное общеобразовательное учреждение «Средняя общеобразовательная школа № 146 с углубленным изучением математики, физики, информатики» г. Перми	1675
20	Кульбаков Илья Андреевич	муниципальное автономное общеобразовательное учреждение «Гимназия № 4 имени братьев Каменских» г. Перми	1651
21	Бородина Дарья Сергеевна	муниципальное автономное общеобразовательное учреждение «Средняя общеобразовательная школа № 2 им. В.Н. Татищева» г. Перми	1647
22	Сухановская Анастасия Андреевна	муниципальное автономное общеобразовательное учреждение «Средняя общеобразовательная школа № 146 с углубленным изучением математики, физики, информатики» г. Перми	1632
23	Тихомиров Матвей Сергеевич	муниципальное автономное общеобразовательное учреждение «Гимназия № 31» г. Перми	1606
24	Дроздова Алёна Михайловна	муниципальное автономное общеобразовательное учреждение «Средняя общеобразовательная школа № 146 с углубленным изучением математики, физики, информатики» г. Перми	1604
25	Назаров Максим Владимирович	муниципальное автономное общеобразовательное учреждение «Средняя общеобразовательная школа № 146 с углубленным изучением математики, физики, информатики» г. Перми	1584
26	Можаев Роман Михайлович	муниципальное автономное общеобразовательное учреждение «Средняя общеобразовательная школа № 146 с углубленным изучением математики, физики, информатики» г. Перми	1531
27	Лукин Игорь Юрьевич	муниципальное автономное общеобразовательное учреждение «Лицей № 10» г. Перми	1436
28	Власов Глеб Сергеевич	муниципальное автономное общеобразовательное учреждение «Гимназия № 31» г. Перми	1404
29	Кононыхин Николай Владимирович	муниципальное автономное общеобразовательное учреждение «Гимназия № 31» г. Перми	1325
30	Буняков Михаил Константинович	муниципальное автономное общеобразовательное учреждение «Средняя общеобразовательная школа № 9 им. А.С. Пушкина с углубленным изучением предметов физико-математического цикла» г. Перми	1243
31	Горбунов Сергей Михайлович	муниципальное автономное общеобразовательное учреждение «Средняя общеобразовательная школа № 146 с углубленным изучением математики, физики, информатики» г. Перми	1240
32	Фролов Дмитрий Васильевич	муниципальное автономное общеобразовательное учреждение «Гимназия № 31» г. Перми	1222

1	2	3	4
33	Шутёмов Иван Тимофеевич	муниципальное автономное общеобразовательное учреждение «Средняя общеобразовательная школа № 146 с углубленным изучением математики, физики, информатики» г. Перми	1051
34	Четверикова Полина Андреевна	муниципальное автономное общеобразовательное учреждение «Гимназия № 31» г. Перми	1041
35	Казакова Полина Станиславовна	муниципальное автономное общеобразовательное учреждение «Средняя общеобразовательная школа № 22 с углубленным изучением иностранных языков» г. Перми	1015
36	Базилевич Григорий Александрович	муниципальное автономное общеобразовательное учреждение «Средняя общеобразовательная школа № 9 им. А.С. Пушкина с углубленным изучением предметов физико-математического цикла» г. Перми	963
37	Корягина Анна Александровна	муниципальное автономное общеобразовательное учреждение «Средняя общеобразовательная школа № 2 им. В.Н. Татищева» г. Перми	950
38	Лузянина Юлия Андреевна	муниципальное автономное общеобразовательное учреждение «Средняя общеобразовательная школа № 9 им. А.С. Пушкина с углубленным изучением предметов физико-математического цикла» г. Перми	934
39	Денисов Никита Юрьевич	муниципальное автономное общеобразовательное учреждение «Лицей № 10» г. Перми	870
40	Калашников Даниил Евгеньевич	муниципальное автономное общеобразовательное учреждение «Средняя общеобразовательная школа № 146 с углубленным изучением математики, физики, информатики» г. Перми	840
Номинация «Художественное творчество»			
41	Сесюнина Елизавета Вадимовна	муниципальное автономное общеобразовательное учреждение «Средняя общеобразовательная школа № 82» г. Перми	4546
42	Нечаева Юлия Юрьевна	муниципальное автономное общеобразовательное учреждение «Средняя общеобразовательная школа № 131» г. Перми	3037
43	Киленникова Ева Александровна	муниципальное автономное общеобразовательное учреждение «Гимназия № 31» г. Перми	2741
44	Васбиева Алсу Руслановна	муниципальное автономное общеобразовательное учреждение «Предметно-языковая школа «Дуплекс» г. Перми	2525
45	Цих Полина Андреевна	муниципальное автономное общеобразовательное учреждение «Средняя общеобразовательная школа № 131» г. Перми	2151
46	Кожина Ольга Васильевна	муниципальное автономное общеобразовательное учреждение «Фотоника» г. Перми	2101
47	Пятелина София Данииловна	муниципальное автономное общеобразовательное учреждение «Средняя общеобразовательная школа № 61» г. Перми	1953
48	Бухалова Светлана Сергеевна	муниципальное автономное общеобразовательное учреждение «Средняя общеобразовательная школа № 131» г. Перми	1921
49	Поздеева Ангелина Артемовна	муниципальное автономное общеобразовательное учреждение «Средняя общеобразовательная школа № 82» г. Перми	1819
50	Деменева Диана Юрьевна	муниципальное автономное общеобразовательное учреждение «Средняя общеобразовательная школа № 63» г. Перми	1783

1	2	3	4
51	Березина Анна Андреевна	муниципальное автономное общеобразовательное учреждение «Средняя общеобразовательная школа № 146 с углубленным изучением математики, физики, информатики» г. Перми	1625
52	Разумкова Эллина Владимировна	муниципальное бюджетное общеобразовательное учреждение «Гимназия № 17» г. Перми	1564
53	Королева Юлия Олеговна	муниципальное автономное общеобразовательное учреждение «Инженерная школа» г. Перми	1520
54	Смирнов Матвей Вадимович	муниципальное автономное общеобразовательное учреждение «Средняя общеобразовательная школа «Петролеум +» г. Перми	1439
55	Свириденко Диана Андреевна	муниципальное автономное общеобразовательное учреждение «IT – школа с углубленным изучением информатики» г. Перми	1437
Номинация «Техническое творчество»			
56	Неволин Олег Константинович	муниципальное автономное общеобразовательное учреждение «Фотоника» г. Перми	950
57	Лавров Лев Аркадьевич	муниципальное автономное общеобразовательное учреждение «Фотоника» г. Перми	782
58	Баландин Алексей Витальевич	муниципальное автономное общеобразовательное учреждение «Гимназия № 6» г. Перми	619
59	Конюшков Александр Николаевич	муниципальное автономное общеобразовательное учреждение «Фотоника» г. Перми	573
60	Иванов Ринат Андреевич	муниципальное автономное общеобразовательное учреждение «Фотоника» г. Перми	487
61	Артёмов Павел Алексеевич	муниципальное автономное общеобразовательное учреждение «Фотоника» г. Перми	436
62	Власовских Дарья Артемовна	муниципальное автономное общеобразовательное учреждение «Фотоника» г. Перми	407
63	Юсупов Марсель Наилевич	муниципальное автономное общеобразовательное учреждение «Гимназия № 5» г. Перми	272
64	Тучков Михаил Андреевич	муниципальное автономное общеобразовательное учреждение «Лицей № 4» г. Перми	254
65	Отинов Павел Сергеевич	муниципальное автономное общеобразовательное учреждение «Фотоника» г. Перми	248
66	Кузьминых Никита Алексеевич	муниципальное автономное общеобразовательное учреждение «Фотоника» г. Перми	237
67	Костарева Елизавета Андреевна	муниципальное автономное общеобразовательное учреждение «Техно-Школа им. В.П. Савиных» г. Перми	236
68	Селезнева Екатерина Дмитриевна	муниципальное автономное общеобразовательное учреждение «Фотоника» г. Перми	228
69	Жежера Светлана Юрьевна	муниципальное автономное общеобразовательное учреждение «Фотоника» г. Перми	228
70	Рыжов Владимир Александрович	муниципальное автономное общеобразовательное учреждение «Фотоника» г. Перми	208
Номинация «Спорт»			
71	Панфилова Аполлинария Сергеевна	муниципальное автономное общеобразовательное учреждение «Гимназия № 10» г. Перми	6480
72	Бегинин Артём Андреевич	муниципальное автономное общеобразовательное учреждение «Лицей № 8» г. Перми	4920
73	Хренникова Юлия Эдуардовна	муниципальное автономное общеобразовательное учреждение «Лицей № 3» г. Перми	4747
74	Тютикова Екатерина Михайловна	муниципальное автономное общеобразовательное учреждение «Предметно-языковая школа «Дуплекс» г. Перми	3820

1	2	3	4
75	Гурьянова Влада Евгеньевна	муниципальное автономное общеобразовательное учреждение «Лицей № 9» г. Перми	3165
76	Ершов Юрий Александрович	муниципальное автономное общеобразовательное учреждение «Средняя общеобразовательная школа «Петролеум +» г. Перми	2980
77	Томилов Артем Станиславович	муниципальное автономное общеобразовательное учреждение «Средняя общеобразовательная школа № 76» г. Перми	2810
78	Харина Мария Владимировна	муниципальное автономное общеобразовательное учреждение «Гимназия № 7» г. Перми	2422
79	Янкович Сабрина Сураддиновна	муниципальное автономное общеобразовательное учреждение «Средняя общеобразовательная школа № 76» г. Перми	2318
80	Гилёв Матвей Игоревич	муниципальное автономное общеобразовательное учреждение «Средняя общеобразовательная школа № 7 с углубленным изучением английского языка» г. Перми	2175
81	Кылосов Никита Викторович	муниципальное автономное общеобразовательное учреждение «Средняя общеобразовательная школа № 2 им. В.Н. Татищева» г. Перми	2122
82	Бумина Вероника Владиславовна	муниципальное автономное общеобразовательное учреждение «Средняя общеобразовательная школа № 47» г. Перми	2055
83	Корякин Евгений Алексеевич	муниципальное автономное общеобразовательное учреждение «Лицей № 4» г. Перми	2020
84	Масленникова Анна Алексеевна	муниципальное автономное общеобразовательное учреждение «Лицей № 4» г. Перми	2006
85	Дорофеева Елизавета Андреевна	муниципальное автономное общеобразовательное учреждение «Лицей № 9» г. Перми	1857
Номинация «Социальная деятельность»			
86	Деденко Дарья Романовна	муниципальное автономное общеобразовательное учреждение «Лицей № 10» г. Перми	1449
87	Лягушкина Виктория Александровна	муниципальное автономное общеобразовательное учреждение «Средняя общеобразовательная школа № 55 им. Г.Ф. Сивкова» г. Перми	1039
88	Матвеева Софья Алексеевна	муниципальное автономное общеобразовательное учреждение «Средняя общеобразовательная школа № 55 им. Г.Ф. Сивкова» г. Перми	1011
89	Арсентьева Екатерина Алексеевна	муниципальное автономное общеобразовательное учреждение «Фотоника» г. Перми	964
90	Кривошекова Софья Олеговна	муниципальное автономное общеобразовательное учреждение «Средняя общеобразовательная школа № 119» г. Перми	934
91	Селиванов Дмитрий Владимирович	муниципальное автономное общеобразовательное учреждение «Лицей № 9» г. Перми	834
92	Петров Федор Андреевич	муниципальное автономное общеобразовательное учреждение «Средняя общеобразовательная школа № 9 им. А.С. Пушкина с углубленным изучением предметов физико-математического цикла» г. Перми	825
93	Иванова Диана Владимировна	муниципальное автономное общеобразовательное учреждение «Средняя общеобразовательная школа № 55 им. Г.Ф. Сивкова» г. Перми	660
94	Ковалева Карина Александровна	муниципальное автономное общеобразовательное учреждение «Фотоника» г. Перми	636
95	Владимиров Федор Дмитриевич	муниципальное автономное общеобразовательное учреждение «Средняя общеобразовательная школа № 76» г. Перми	603

1	2	3	4
96	Фассалова Вероника Альфретовна	муниципальное автономное общеобразовательное учреждение «Средняя общеобразовательная школа № 55 им. Г.Ф. Сивкова» г. Перми	594
97	Бушмакин Денис Константинович	муниципальное автономное общеобразовательное учреждение «Фотоника» г. Перми	593
98	Швецова Ольга Валерьевна	муниципальное автономное общеобразовательное учреждение «Средняя общеобразовательная школа № 9 им. А.С. Пушкина с углубленным изучением предметов физико-математического цикла» г. Перми	569
99	Зенков Алексей Валерьевич	муниципальное автономное общеобразовательное учреждение «Средняя общеобразовательная школа № 9 им. А.С. Пушкина с углубленным изучением предметов физико-математического цикла» г. Перми	545
100	Булдаков Даниил Сергеевич	муниципальное автономное общеобразовательное учреждение «Средняя общеобразовательная школа № 135 с углубленным изучением предметов образовательной области «Технология» г. Перми	528



ГЛАВА ГОРОДА ПЕРМИ ПОСТАНОВЛЕНИЕ

30.10.2020

№ 202

О назначении публичных слушаний по рассмотрению проекта схемы теплоснабжения в административных границах города Перми на период до 2035 года (актуализация на 2021 год)

На основании Федерального закона от 27 июля 2010 г. № 190-ФЗ «О теплоснабжении», требований к порядку разработки и утверждения схем теплоснабжения, утвержденных постановлением Правительства Российской Федерации от 22 февраля 2012 г. № 154 «О требованиях к схемам теплоснабжения, порядку их разработки и утверждения»,
ПОСТАНОВЛЯЮ:

1. Назначить 16 ноября 2020 г. в 18.00 час. публичные слушания по рассмотрению проекта схемы теплоснабжения в административных границах города Перми на период до 2035 года (актуализация на 2021 год) по адресу: 614000, г. Пермь, ул. Петропавловская, д. 25, Центральная городская библиотека им. А.С. Пушкина.

2. Создать организационный комитет по проведению публичных слушаний по рассмотрению проекта схемы теплоснабжения в административных границах города Перми на период до 2035 года (актуализация на 2021 год).

3. Утвердить прилагаемые:

3.1. состав организационного комитета по проведению публичных слушаний по рассмотрению проекта схемы теплоснабжения в административных границах города Перми на период до 2035 года (актуализация на 2021 год);

3.2. Порядок учета предложений к проекту схемы теплоснабжения в административных границах города Перми на период до 2035 года (актуализация на 2021 год).

4. Назначить ответственными за подготовку и проведение публичных слушаний по обсуждению проекта схемы теплоснабжения в административных границах города Перми на период до 2035 года (актуализация на 2021 год) департамент жилищно-коммунального хозяйства администрации города Перми, заместителя главы администрации города Перми Субботина И.А.

5. Настоящее постановление вступает в силу со дня официального опубликования в печатном средстве массовой информации «Официальный бюллетень органов местного самоуправления муниципального образования город Пермь».

6. Управлению по общим вопросам администрации города Перми обеспечить опубликование настоящего постановления в печатном средстве массовой информации «Официальный бюллетень органов местного самоуправления муниципального образования город Пермь».

7. Информационно-аналитическому управлению администрации города Перми обеспечить опубликование (обнародование) настоящего постановления на официальном сайте муниципального образования город Пермь в информационно-телекоммуникационной сети Интернет.

8. Контроль за исполнением настоящего постановления возложить на заместителя главы администрации города Перми Субботина И.А.

Д.И. Самойлов

УТВЕРЖДЕН
постановлением
Главы города Перми
от 30.10.2020 № 202

СОСТАВ
организационного комитета по проведению публичных слушаний
по рассмотрению проекта схемы теплоснабжения
в административных границах города Перми
на период до 2035 года (актуализация на 2021 год)

Бесфамильный Михаил Александрович	- член ревизионной комиссии регионального отделения в Пермском крае общероссийского движения «Народный фронт «За Россию» (по согласованию)
Борисов Михаил Александрович	- председатель комиссии по общественному (гражданскому) контролю при Общественной палате Пермского края (по согласованию)
Власов Александр Иванович	- начальник департамента жилищно-коммунального хозяйства администрации города Перми
Пономарева Ирина Владимировна	- председатель территориального общественного самоуправления «Дружба» микрорайона Дружба Мотовилихинского района города Перми (по согласованию)
Субботин Игорь Александрович	- заместитель главы администрации города Перми
Тухфятуллова Антонина Николаевна	- председатель Лиги председателей территориального общественного самоуправления города Перми, председатель территориального общественного самоуправления «Вышка-2» микрорайона Вышка-2 Мотовилихинского района города Перми (по согласованию)
Шешуков Дмитрий Федорович	- член совета правления Пермского регионального отделения общероссийской общественной организации малого и среднего предпринимательства «Опора России», представитель автономной некоммерческой организации «Центр поддержки проектов «Общественная инициатива» (по согласованию)
Ширяева Лилия Николаевна	- председатель ревизионной комиссии регионального отделения в Пермском крае общероссийского движения «Народный фронт «За Россию» (по согласованию)

УТВЕРЖДЕН
постановлением
Главы города Перми
от 30.10.2020 № 202

ПОРЯДОК
учета предложений по проекту схемы теплоснабжения
в административных границах города Перми на период до 2035 года
(актуализация на 2021 год)

1. Предложения по проекту схемы теплоснабжения в административных границах города Перми на период до 2035 года (актуализация на 2021 год) (далее – Предложения) принимаются от жителей города Перми и юридических лиц.

2. Предложения принимаются по 17 ноября 2020 года включительно, поступившие по истечении указанного срока, не рассматриваются.

3. Предложения вносятся только в отношении проекта схемы теплоснабжения в административных границах города Перми на период до 2035 года (актуализация на 2021 год).

4. Предложения направляются в письменном виде и оформляются согласно приложению к настоящему Порядку.

5. Предложения принимаются организационным комитетом по проведению публичных слушаний по рассмотрению проекта схемы теплоснабжения в административных границах города Перми на период до 2035 года (актуализация на 2021 год) в рабочие дни с 09.00 час. до 12.30 час. и с 13.30 час. до 18.00 час. по адресу: г. Пермь, ул. Ленина, д. 34, каб. 509, тел. (342) 212-29-55 либо направляются по почте по адресу: 614000, г. Пермь, ул. Ленина, д. 34 с пометкой на конверте «В организационный комитет по проведению публичных слушаний по рассмотрению проекта схемы теплоснабжения в административных границах города Перми на период до 2035 года (актуализация на 2021 год)».

6. Принятие и рассмотрение поступивших предложений осуществляются в соответствии с Требованиями к порядку разработки и утверждения схем теплоснабжения, утвержденными постановлением Правительства Российской Федерации от 22 февраля 2012 г. № 154 «О требованиях к схемам теплоснабжения, порядку их разработки и утверждения», Положением о публичных слушаниях в городе Перми, утвержденным решением Пермской городской Думы от 22 февраля 2005 г. № 32.

Приложение
к Порядку учета предложений
по проекту схемы теплоснабжения
в административных границах
города Перми на период
до 2035 года (актуализация
на 2021 год)

ПРЕДЛОЖЕНИЯ
по проекту схемы теплоснабжения в административных границах
города Перми на период до 2035 года (актуализация на 2021 год)

Глава, страница, абзац/ таблица, столбец	Редакция проекта схемы	Предлагаемая редакция	Обоснование

Фамилия, имя, отчество (при наличии) физического лица или наименование организации:

Подпись физического лица или подпись уполномоченного лица организации, дата:

ПОСТАНОВЛЕНИЯ АДМИНИСТРАЦИИ ГОРОДА ПЕРМИ**АДМИНИСТРАЦИЯ ГОРОДА ПЕРМИ
ПОСТАНОВЛЕНИЕ**29.10.2020№ 1097**О признании утратившими силу отдельных правовых актов
администрации города Перми**

В целях актуализации нормативных правовых актов администрации города Перми администрация города Перми ПОСТАНОВЛЯЕТ:

1. Признать утратившими силу постановления администрации города Перми:

от 26 февраля 2020 г. № 165 «О создании муниципального бюджетного учреждения «Институт территориального планирования» путем изменения типа существующего муниципального казенного учреждения «Институт территориального планирования»;

от 15 апреля 2020 г. № 354 «О внесении изменений в постановление администрации города Перми от 26.02.2020 № 165 «О создании муниципального бюджетного учреждения «Институт территориального планирования» путем изменения типа существующего муниципального казенного учреждения «Институт территориального планирования»;

от 30 июня 2020 г. № 553 «О внесении изменений в постановление администрации города Перми от 26.02.2020 № 165 «О создании муниципального бюджетного учреждения «Институт территориального планирования» путем изменения типа существующего муниципального казенного учреждения «Институт территориального планирования»;

от 15 сентября 2020 г. № 833 «О внесении изменений в постановление администрации города Перми от 26.02.2020 № 165 «О создании муниципального бюджетного учреждения «Институт территориального планирования» путем изменения типа существующего муниципального казенного учреждения «Институт территориального планирования».

2. Настоящее постановление вступает в силу со дня официального опубликования в печатном средстве массовой информации «Официальный бюллетень органов местного самоуправления муниципального образования город Пермь».

3. Управлению по общим вопросам администрации города Перми обеспечить опубликование настоящего постановления в печатном средстве массовой информации «Официальный бюллетень органов местного самоуправления муниципального образования город Пермь».

4. Информационно-аналитическому управлению администрации города Перми обеспечить опубликование (обнародование) настоящего постановления на официальном сайте муниципального образования город Пермь в информационно-телекоммуникационной сети Интернет.

5. Контроль за исполнением настоящего постановления возложить на заместителя главы администрации города Перми-начальника департамента земельных отношений администрации города Перми Ведерникову Л.Г.

Глава города Перми

Д.И. Самойлов

**АДМИНИСТРАЦИЯ ГОРОДА ПЕРМИ
ПОСТАНОВЛЕНИЕ**29.10.2020№ 1098**О внесении изменений в приложение 2 к Порядку определения объема и условий предоставления
субсидий на иные цели бюджетным и автономным учреждениям на ремонт и приведение в нормативное
состояние муниципальных учреждений системы физической культуры и спорта, утвержденному
постановлением администрации города Перми от 20.10.2020 № 1062**

В соответствии с абзацем вторым пункта 1 статьи 78.1 Бюджетного кодекса Российской Федерации, постановлением Правительства Российской Федерации от 22 февраля 2020 г. № 203 «Об общих требованиях к нормативным

правовым актам и муниципальным правовым актам, устанавливающим порядок определения объема и условия предоставления бюджетным и автономным учреждениям субсидий на иные цели»

администрация города Перми ПОСТАНОВЛЯЕТ:

1. Внести в приложение 2 к Порядку определения объема и условий предоставления субсидий на иные цели бюджетным и автономным учреждениям на ремонт и приведение в нормативное состояние муниципальных учреждений системы физической культуры и спорта, утвержденному постановлением администрации города Перми от 20 октября 2020 г. № 1062, следующие изменения:

1.1. в графе 3 строки 1 слова «ул. Революции, 27» заменить словами «ул. Сибирская, 47»;

1.2. в графе 2 строки 11 слова «Муниципальное автономное учреждение «Спортивная школа водных видов спорта» г. Перми» заменить словами «Муниципальное автономное учреждение «Спортивная школа олимпийского резерва водных видов спорта» г. Перми»;

1.3. в графе 4 строки 11 цифры «152,276» заменить цифрами «152,238».

2. Настоящее постановление вступает в силу с 01 января 2021 г.

3. Управлению по общим вопросам администрации города Перми обеспечить опубликование настоящего постановления в печатном средстве массовой информации «Официальный бюллетень органов местного самоуправления муниципального образования город Пермь».

4. Информационно-аналитическому управлению администрации города Перми обеспечить опубликование (обнародование) настоящего постановления на официальном сайте муниципального образования город Пермь в информационно-телекоммуникационной сети Интернет.

5. Контроль за исполнением настоящего постановления возложить на заместителя главы администрации города Перми Гаджиеву Л.А.

Глава города Перми

Д.И. Самойлов



АДМИНИСТРАЦИЯ ГОРОДА ПЕРМИ ПОСТАНОВЛЕНИЕ

29.10.2020

№ 1099

О внесении изменений в состав организационного комитета по подготовке и проведению ежегодного конкурса на лучшее оформление предприятий города Перми к Новому году, утвержденный постановлением администрации города Перми от 12.11.2019 № 893 «Об утверждении Положения и состава организационного комитета по подготовке и проведению ежегодного конкурса на лучшее оформление предприятий города Перми к Новому году»

В связи с кадровыми изменениями в администрации города Перми администрация города Перми ПОСТАНОВЛЯЕТ:

1. Внести в состав организационного комитета по подготовке и проведению ежегодного конкурса на лучшее оформление предприятий города Перми к Новому году, утвержденный постановлением администрации города Перми от 12 ноября 2019 г. № 893 «Об утверждении Положения и состава организационного комитета по подготовке и проведению ежегодного конкурса на лучшее оформление предприятий города Перми к Новому году», следующие изменения:

1.1. позицию:

«Председатель:

Агеев

Виктор Геннадьевич

- первый заместитель главы администрации города Перми»

изложить в следующей редакции:

«Председатель:

Агеев

Виктор Геннадьевич

- и.о. первого заместителя главы администрации города Перми»;

1.2. позицию:

«Заместитель председателя:

Чеснокова

Ольга Михайловна

- заместитель начальника департамента экономики и промышленной политики администрации города Перми, начальник управления по развитию потребительского рынка»

изложить в следующей редакции:

«Заместитель председателя:

Чеснокова

Ольга Михайловна

- и.о. начальника департамента экономики

и промышленной политики администрации города Перми».

2. Настоящее постановление вступает в силу со дня официального опубликования в печатном средстве массовой информации «Официальный бюллетень органов местного самоуправления муниципального образования город Пермь».

3. Управлению по общим вопросам администрации города Перми обеспечить опубликование настоящего постановления в печатном средстве массовой информации «Официальный бюллетень органов местного самоуправления муниципального образования город Пермь».

4. Информационно-аналитическому управлению администрации города Перми обеспечить опубликование (обнародование) настоящего постановления на официальном сайте муниципального образования город Пермь в информационно-телекоммуникационной сети Интернет

5. Контроль за исполнением настоящего постановления возложить на исполняющего обязанности первого заместителя главы администрации города Перми Агеева В.Г.

Глава города Перми

Д.И. Самойлов



АДМИНИСТРАЦИЯ ГОРОДА ПЕРМИ ПОСТАНОВЛЕНИЕ

29.10.2020

№ 1100

Об утверждении проекта межевания территории по ул. 3-й Набережной в Ленинском районе города Перми

На основании статей 8, 41, 43, 45, 46, 56, 57 Градостроительного кодекса Российской Федерации, статей 11, 33 Правил землепользования и застройки города Перми, утвержденных решением Пермской городской Думы от 26 июня 2007 г. № 143, с учетом протокола публичных слушаний по вопросам градостроительной деятельности от 24 августа 2020 г. № 24-дпт и заключения о результатах публичных слушаний по вопросам градостроительной деятельности от 25 августа 2020 г. № 26-дпт

администрация города Перми ПОСТАНОВЛЯЕТ:

1. Утвердить прилагаемый проект межевания территории по ул. 3-й Набережной в Ленинском районе города Перми (далее – проект межевания территории).

2. Признать утратившим силу проект межевания территории жилого района Камская долина, ограниченного ул. Короленко, ул. Маршала Жукова, границей жилого района Средняя Курья и рекой Камой в Ленинском районе города Перми, утвержденный постановлением администрации города Перми от 18 июля 2013 г. № 599 «Об утверждении документации по планировке территории жилого района Камская долина, ограниченного ул. Короленко, ул. Маршала Жукова, границей жилого района Средняя Курья и рекой Камой в Ленинском районе города Перми», в части проекта межевания территории по ул. 3-й Набережной в Ленинском районе города Перми.

3. Департаменту градостроительства и архитектуры администрации города Перми разместить настоящее постановление в информационной системе обеспечения градостроительной деятельности города Перми.

4. Функциональным и территориальным органам, функциональным подразделениям администрации города Перми в своей деятельности руководствоваться утвержденным проектом межевания территории.

5. Настоящее постановление вступает в силу со дня официального опубликования в печатном средстве массовой информации «Официальный бюллетень органов местного самоуправления муниципального образования город Пермь».

6. Управлению по общим вопросам администрации города Перми обеспечить опубликование настоящего постановления в печатном средстве массовой информации «Официальный бюллетень органов местного самоуправления муниципального образования город Пермь».

7. Информационно-аналитическому управлению администрации города Перми обеспечить опубликование (обнародование) настоящего постановления на официальном сайте муниципального образования город Пермь в информационно-телекоммуникационной сети Интернет.

8. Контроль за исполнением настоящего постановления возложить на заместителя главы администрации города Перми-начальника департамента земельных отношений администрации города Перми Ведерникову Л.Г.

Глава города Перми

Д.И. Самойлов

УТВЕРЖДЕН
постановлением администрации
города Перми
от 29.10.2020 № 1100

**ПРОЕКТ МЕЖЕВАНИЯ
территории по ул. 3-й Набережной в Ленинском районе
города Перми**

Описание проектных решений

В проекте межевания территории границы образуемых земельных участков установлены с учетом границ территориальной зоны производственно-коммунальных объектов IV класса вредности (ПК-4) согласно Правилам землепользования и застройки города Перми, утвержденным решением Пермской городской Думы от 26 июня 2007 г. № 143, с учетом функциональной зоны промышленно-торговых объектов (ТСП-ПТ) согласно Генеральному плану города Перми, утвержденному решением Пермской городской Думы от 17 декабря 2010 г. № 205.

По результатам анализа материалов фактического землепользования выявлено наличие свободных территорий, возможных для включения в соответствии со статьями 11.7, 32.28 Земельного кодекса Российской Федерации (далее – ЗК РФ) в ранее сформированные земельные участки при невозможности их самостоятельного использования.

Статьей 39.28 ЗК РФ предусмотрены случаи и основания перераспределения земель и (или) земельных участков, находящихся в государственной или муниципальной собственности, и земельных участков, находящихся в частной собственности. Согласно пункту 1 статьи 39.28 ЗК РФ площадь земельных участков, находящихся в частной собственности, может увеличиваться в результате перераспределения не более чем до установленных предельных максимальных размеров земельных участков. Кроме того, в соответствии с пунктом 6 статьи 11.9 ЗК РФ образование земельных участков не должно приводить к вклиниванию, вкрапливанию, изломанности границ, чересполосице, невозможности размещения объектов недвижимости и другим препятствующим рациональному использованию и охране земель недостаткам.

Земельный участок № 1 образуется путем перераспределения ранее предоставленного в общую долевую собственность ООО «Мамонт», ООО «Группа предприятий «Энергосистема» земельного участка с кадастровым номером 59:01:2010780:4 и земель, находящихся в государственной или муниципальной собственности, для исключения чересполосицы между земельными участками. В соответствии с пунктом 6 статьи 11.9 ЗК РФ образование земельных участков не должно приводить к вклиниванию, вкрапливанию, изломанности границ, чересполосице, невозможности размещения объектов недвижимости и другим препятствующим рациональному использованию и охране земель недостаткам.

Включаемая в границы образуемого земельного участка территория не может быть сформирована, как самостоятельный земельный участок для предоставления на торгах, так как не может быть использована в соответствии с основными видами разрешенного использования территориальной зоны производственно-коммунальных объектов IV класса вредности (ПК-4). С учетом требований СП 42.13330.2016 «Свод правил. Градостроительство. Планировка и застройка городских и сельских поселений. Актуализированная редакция СНиП 2.07.01-89*», утвержденного приказом Министерства строительства и жилищно-коммунального хозяйства Российской Федерации от 30 декабря 2016 г. № 1034/пр (далее – СП 42.13330.2016), а также СП 118.13330.2012* «Свод правил. Общественные здания и сооружения. Актуализированная редакция СНиП 31-06-2009», утвержденного приказом Министерства регионального развития Российской Федерации от 29 декабря 2011 г. № 635/10 (далее – СП 118.13330.2012*), в границах данной территории невозможно разместить объект капитального строительства.

Таким образом, включаемая в границы образуемого земельного участка территория не может быть сформирована как самостоятельный земельный участок для предоставления на торгах. Вид разрешенного использования образуемого земельного участка соответствует виду разрешенного использования исходного земельного участка с кадастровым номером 59:01:2010780:4. Площадь образуемого земельного участка составляет 1975 кв. м.

Земельный участок № 2 образуется путем перераспределения ранее предоставленного в собственность физическому лицу земельного участка с кадастровым номером 59:01:2010780:3 и земель, находящихся в государственной или муниципальной собственности, для исключения чересполосицы между земельными участками. В соответствии с пунктом 6 статьи 11.9 ЗК РФ образование земельных участков не должно приводить к вклиниванию, вкрапливанию, изломанности границ, чересполосице, невозможности размещения объектов недвижимости и другим препятствующим рациональному использованию и охране земель недостаткам. Включаемая в границы образуемого земельного участка территория не может быть сформирована, как самостоятельный земельный участок для предоставления на торгах, так как не может быть использована в соответствии с основными видами разрешенного использования территориальной зоны производственно-коммунальных объектов IV класса вредности (ПК-4). С учетом требований СП 42.13330.2016 в границах данной территории невозможно разместить объект капитального строительства. Вид разрешенного использования образуемого земельного участка соответствует виду разрешенного использования исходного земельного участка с кадастровым номером 59:01:2010780:3. Площадь образуемого земельного участка составляет 4263 кв. м.

Земельный участок № 3 образуется путем перераспределения ранее предоставленного в собственность ООО «Группа предприятий «Энергосистема» земельного участка с кадастровым номером 59:01:2010780:19 и земель, находящихся в государственной или муниципальной собственности для исключения чересполосицы между земельными участками. В соответствии с пунктом 6 статьи 11.9 ЗК РФ образование земельных участков не должно приводить к вклиниванию, вкрапливанию, изломанности границ, чересполосице, невозможности размещения объектов недвижимости и другим препятствующим рациональному использованию и охране земель недостаткам. Основанием перераспределения является статья 39.28 ЗК РФ, предусматривающая случаи и основания перераспределения земель и (или) земельных участков, находящихся в государственной или муниципальной собственности, и земельных участков, находящихся в частной собственности.

С северной стороны в границах образуемого земельного участка расположены линии электропередач 6 кВ, КПП-1, КПП-2 (кадастровый номер 59:01:1710782:38), принадлежащих на праве долевой собственности ООО «Группа предприятий «Энергосистема», ООО «Мамонт» (свидетельство о государственной регистрации права от 28 апреля 2016 г., АА № 442382, технический паспорт, подготовленный ООО «Единая Служба Кадастровых Работ» 09 декабря 2016 г.).

Образование земельного участка для предоставления на торгах невозможно ввиду наличия на данном земельном участке линий электропередач 6 кВ, КПП-1, КПП-2 (кадастровый № 59:01:1710782:38), принадлежащих на праве долевой собственности ООО «Группа предприятий «Энергосистема», ООО «Мамонт».

Включаемая в границы образуемого земельного участка территория не может быть сформирована как самостоятельный земельный участок для предоставления на торгах, так как не может быть использована в соответствии с основными видами разрешенного использования территориальной зоны производственно-коммунальных объектов IV класса вредности (ПК-4). С учетом требований СП 42.13330.2016 в границах данной территории невозможно разместить объект капитального строительства.

Рассматриваемая территория расположена в зоне катастрофического затопления, в связи с чем в границах добавляемых земель невозможно строительство без соблюдения требований пункта 14.6 СП 42.13330.2011 «Градостроительство. Планировка и застройка городских и сельских поселений. Актуализированная редакция СНиП 2.07.01-89*», утвержденного приказом Министерства регионального развития Российской Федерации от 28 декабря 2010 г. № 820 (далее – СП 42.13330.2011), а именно без подсыпки территории. Подсыпка в свою очередь приведет к угрозе подтопления прилегающей территории, в том числе земельных участков, принадлежащих на праве собственности третьим лицам. В результате чего возникает угроза заболачивания территории, что со временем может привести к разрушению зданий и сооружений, находящихся на смежных земельных участках. Кроме того, согласно пункту 4 Перечня поручений Президента Российской Федерации по итогам совещания по ликвидации последствий паводковой ситуации в регионах Российской Федерации от 04 сентября 2014 г. № Пр-2166 (далее – Перечень поручений Президента Российской Федерации) органам государственной власти субъектов Российской Федерации рекомендовано принять исчерпывающие меры, в том числе нормативно-правового и административного характера, исключающие строительство в зонах, подверженных риску затопления, подтопления.

Таким образом, включаемая в границы образуемого земельного участка территория, не может быть сформирована как самостоятельный земельный участок для предоставления на торгах. Вид разрешенного использования образуемого земельного участка соответствует виду разрешенного использования исходного земельного участка с кадастровым номером 59:01:2010780:19. Площадь образуемого земельного участка составляет 9675 кв. м.

Земельный участок № 4 образуется из земель, находящихся в государственной или муниципальной собственности, для предоставления на торгах в соответствии со статьей 11.3 ЗК РФ. Вид разрешенного использования земельного участка – складские площадки (6.9.1). Местоположение земельного участка определено с учетом границ смежных землепользователей, с северной стороны с учетом существующего ограждения. Площадь образуемого земельного участка составляет 7639 кв. м.

Земельный участок № 5 образуется из земель, находящихся в государственной или муниципальной собственности, для обеспечения доступа (проход, проезд). При условии соблюдения подпункта 4 пункта 15 статьи 65 Водного кодекса Российской Федерации территория, предназначенная под проезд, проход должна иметь твердое покрытие. Площадь образуемого земельного участка составляет 1570 кв. м. Согласно документации по планировке территории,

утвержденной постановлением администрации города Перми от 18 июля 2013 г. № 599 «Об утверждении документации по планировке территории жилого района Камская долина, ограниченного ул. Короленко, ул. Маршала Жукова, границей жилого района Средняя Курья и рекой Камой в Ленинском районе города Перми», данный участок расположен в зоне прибрежных рекреационных объектов.

Земельный участок № 6 образуется из земель, находящихся в государственной или муниципальной собственности для обеспечения доступа (проход, проезд). При условии соблюдения подпункта 4 пункта 15 статьи 65 Водного кодекса Российской Федерации территория, предназначенная под проезд, проход должна иметь твердое покрытие. Площадь образуемого земельного участка составляет 7095 кв. м. Согласно документации по планировке территории, утвержденной постановлением администрации города Перми от 18 июля 2013 г. № 599 «Об утверждении документации по планировке территории жилого района Камская долина, ограниченного ул. Короленко, ул. Маршала Жукова, границей жилого района Средняя Курья и рекой Камой в Ленинском районе города Перми», данный участок расположен в зоне прибрежных рекреационных объектов.

Земельный участок № 7 образуется из земель, находящихся в государственной или муниципальной собственности, для предоставления на торгах в соответствии со статьей 11.3 ЗК РФ. Вид разрешенного использования земельного участка – складские площадки (6.9.1). Согласно документации по планировке территории, утвержденной постановлением администрации города Перми от 18 июля 2013 г. № 599 «Об утверждении документации по планировке территории жилого района Камская долина, ограниченного ул. Короленко, ул. Маршала Жукова, границей жилого района Средняя Курья и рекой Камой в Ленинском районе города Перми», данный участок расположен в зоне прибрежных рекреационных объектов. Местоположение земельного участка определено с учетом красных линий и существующих проездов. Площадь образуемого земельного участка составляет 15909 кв. м.

Земельный участок № 8 образуется из земель, находящихся в государственной или муниципальной собственности, для предоставления на торгах в соответствии со статьей 11.3 ЗК РФ. Вид разрешенного использования земельного участка – складские площадки (6.9.1). Местоположение земельного участка определено с учетом существующего ограждения из кирпича. Площадь образуемого земельного участка составляет 1547 кв. м.

При выполнении работ проектом межевания территории образовано 8 земельных участков. Границы земельных участков в проекте межевания территории установлены с учетом красных линий, утвержденных постановлением администрации города Перми от 18 июля 2013 г. № 599 «Об утверждении документации по планировке территории жилого района Камская долина, ограниченного ул. Короленко, ул. Маршала Жукова, границей жилого района Средняя Курья и рекой Камой в Ленинском районе города Перми», границ смежных земельных участков.

Приложение см. на стр. 42

Экспликация образуемых и изменяемых земельных участков

№ земельного участка	Местоположение земельного участка	Землепользователь (правообладатель)	Адрес земельного участка (при наличии)	Площадь образуемых и изменяемых земельных участков и их частей, кв. м	Образуемые земельные участки, которые после образования будут относиться к территориям общего пользования или имуществу общего пользования	Вид разрешенного использования
1	2	3	4	5	6	7
1	-	общество с ограниченной ответственностью «Мамонт», общество с ограниченной ответственностью «Группа предприятий Энергосистема»	г. Пермь, Ленинский район, ул. 3-я Набережная, 46а	1975	-	проектные, научно-исследовательские, конструкторские и исследовательские организации и лаборатории
2	-	физическое лицо	г. Пермь, Ленинский район, ул. 3-я Набережная, 46	4263	-	под здание склада (лит. Б)
3	-	общество с ограниченной ответственностью «Группа предприятий Энергосистема»	г. Пермь, Ленинский район, ул. 3-я Набережная, 36,38	9675	-	под 1-этажное панельное здание цеха с антресольным этажом (цех по выпуску оконных блоков) с металлическими воротами и ограждениями из ж/б панелей лит. А, 1-этажное железобетонное здание склада (лит. А)
4	г. Пермь, Ленинский район	-	-	7639	-	складские площадки (6.9.1) (для предоставления на торгах)
5	г. Пермь, Ленинский район	-	-	-	1570	для обеспечения доступа (проезд, проход)
6	г. Пермь, Ленинский район	-	-	-	7095	для обеспечения доступа (проезд, проход)
7	г. Пермь, Ленинский район, ул. 3-я Набережная	-	-	15909	-	складские площадки (6.9.1) (для предоставления на торгах)
8	г. Пермь, Ленинский район, ул. 3-я Набережная	-	-	1547	-	складские площадки (6.9.1) (для предоставления на торгах)



АДМИНИСТРАЦИЯ ГОРОДА ПЕРМИ ПОСТАНОВЛЕНИЕ

29.10.2020

№ 1101

Об утверждении Порядка определения объема и условий предоставления субсидий на иные цели бюджетным и автономным учреждениям на государственную поддержку спортивных организаций, осуществляющих подготовку спортивного резерва для сборных команд Российской Федерации

В соответствии с абзацем вторым пункта 1 статьи 78.1 Бюджетного кодекса Российской Федерации, постановлением Правительства Российской Федерации от 22 февраля 2020 г. № 203 «Об общих требованиях к нормативным правовым актам и муниципальным правовым актам, устанавливающим порядок определения объема и условия предоставления бюджетным и автономным учреждениям субсидий на иные цели» администрация города Перми ПОСТАНОВЛЯЕТ:

1. Утвердить прилагаемый Порядок определения объема и условий предоставления субсидий на иные цели бюджетным и автономным учреждениям на государственную поддержку спортивных организаций, осуществляющих подготовку спортивного резерва для сборных команд Российской Федерации.

2. Признать утратившим силу постановление администрации города Перми от 10 апреля 2020 г. № 343 «Об утверждении расчетных показателей субсидии на иные цели на государственную поддержку спортивных организаций, осуществляющих подготовку спортивного резерва для сборных команд Российской Федерации на 2020-2022 годы».

3. Настоящее постановление вступает в силу с 01 января 2021 г.

4. Управлению по общим вопросам администрации города Перми обеспечить опубликование настоящего постановления в печатном средстве массовой информации «Официальный бюллетень органов местного самоуправления муниципального образования город Пермь».

5. Информационно-аналитическому управлению администрации города Перми обеспечить опубликование (обнародование) настоящего постановления на официальном сайте муниципального образования город Пермь в информационно-телекоммуникационной сети Интернет.

6. Контроль за исполнением настоящего постановления возложить на заместителя главы администрации города Перми Гаджиеву Л.А.

Глава города Перми

Д.И. Самойлов

УТВЕРЖДЕН
постановлением
администрации города Перми
от 29.10.2020 № 1101

ПОРЯДОК определения объема и условий предоставления субсидий на иные цели бюджетным и автономным учреждениям на государственную поддержку спортивных организаций, осуществляющих подготовку спортивного резерва для сборных команд Российской Федерации

I. Общие положения о предоставлении субсидий на иные цели

1.1. Настоящий Порядок определяет объем и условия предоставления субсидий на иные цели на государственную поддержку спортивных организаций, осуществляющих подготовку спортивного резерва для сборных команд Российской Федерации бюджетным и автономным учреждениям, в отношении которых комитет по физической культуре и спорту администрации города Перми осуществляет функции и полномочия учредителя (далее – Порядок, субсидии на иные цели, Учреждения, Комитет).

1.2. Получателями субсидий на иные цели являются Учреждения согласно приложению к настоящему Порядку, устанавливающему размер субсидий на иные цели на очередной финансовый год и плановый период.

1.3. Целью предоставления субсидий на иные цели является обеспечение подготовки спортивного резерва для спортивных сборных команд, в том числе спортивных сборных команд Российской Федерации.

1.4. Субсидии на иные цели Учреждениям предоставляются в соответствии с постановлением Правительства Пермского края от 24 декабря 2019 г. № 991-п «Об утверждении Порядка предоставления субсидий из бюджета Пермского края бюджетам муниципальных образований Пермского края на государственную поддержку спортивных организаций, осуществляющих подготовку спортивного резерва для спортивных сборных команд, в том числе спортивных сборных команд Российской Федерации» за счет средств бюджетов Пермского края и Российской Федерации.

1.5. Субсидии на иные цели предоставляются Учреждениям в пределах бюджетных ассигнований, утвержденных решением Пермской городской Думы о бюджете города Перми на соответствующий финансовый год и плановый период, в рамках выполнения мероприятий муниципальной программы «Развитие физической культуры и спорта города Перми».

II. Условия и порядок предоставления субсидий на иные цели

2.1. Для получения субсидий на иные цели на очередной финансовый год и плановый период Учреждения направляют в Комитет до 20 января текущего года:

пояснительную записку, содержащую обоснование необходимости предоставления субсидий на иные цели, включая расчет-обоснование суммы субсидий на иные цели согласно приложению 1 к настоящему порядку;

перечень планируемого к приобретению спортивного оборудования, инвентаря и экипировки в соответствии с федеральными стандартами спортивной подготовки;

план-график мероприятий по повышению квалификации и переподготовке специалистов в сфере физической культуры и спорта.

При необходимости изменения (перераспределения) утвержденных объемов субсидий на иные цели в течение текущего года Учреждения направляют в Комитет пояснительную записку и дополнительный расчет-обоснование суммы субсидий на иные цели до 20 числа текущего месяца.

На основании представленных Учреждениями сведений Комитет принимает меры по уточнению объемов субсидий на иные цели, в том числе в разрезе Учреждений.

2.2. Рассмотрение и проверка документов на полноту их представления в соответствии с пунктом 2.1 настоящего Порядка осуществляется Комитетом в течение 10 рабочих дней с даты представления.

2.3. Требования, которым Учреждения должны соответствовать на дату подачи документов, указанных в пункте 2.1 настоящего Порядка:

отсутствие неисполненной обязанности по уплате налогов, сборов, страховых взносов, пеней, штрафов, процентов, подлежащих уплате в соответствии с законодательством Российской Федерации о налогах и сборах;

отсутствие просроченной задолженности по возврату в бюджет города Перми субсидий, бюджетных инвестиций, предоставленных в том числе в соответствии с иными правовыми актами, и иной просроченной задолженности перед бюджетом города Перми.

2.4. Основания для отказа Учреждениям в предоставлении субсидии:

несоответствие представленных Учреждениями документов требованиям, определенным в соответствии с пунктом 2.3 настоящего Порядка, или непредставление (представление не в полном объеме) указанных документов;

недоверенность информации, содержащейся в документах, представленных Учреждениями в соответствии с пунктом 2.1 настоящего Порядка.

2.5. Размер субсидий на иные цели определяется в объеме, определенном приказом Министерства физической культуры и спорта Пермского края от 14 января 2020 г. № СЭД-41-01-02-5 «Об утверждении распределения субсидий из бюджета Пермского края, в том числе за счет средств субсидий из федерального бюджета, бюджетам муниципальных образований Пермского края на государственную поддержку спортивных организаций, осуществляющих подготовку спортивного резерва для спортивных сборных команд, в том числе спортивных сборных команд Российской Федерации» (далее – Приказ).

2.6. Размер субсидий на иные цели на 2021 год и на 2022 год по каждому Учреждению установлен в приложении 2 к настоящему Порядку.

2.7. Субсидии на иные цели предоставляются в соответствии с соглашением о предоставлении субсидий из бюджета города Перми (далее – Соглашение), заключенным между Комитетом и Учреждением по типовой форме, утвержденной распоряжением заместителя главы администрации города Перми-начальника департамента финансов администрации города Перми (далее – типовая форма).

Заключение Соглашения на 2021 год и на 2022 год осуществляется Комитетом не позднее 10 рабочих дней со дня вступления в силу решения Пермской городской Думы о бюджете города Перми на очередной финансовый год и плановый период.

2.8. Условиями заключения Соглашений являются:

соответствие Учреждений требованиям, установленным пунктом 2.3 настоящего Порядка;

наличие бюджетных ассигнований для предоставления субсидий на иные цели в решении Пермской городской Думы о бюджете города Перми на очередной финансовый год и плановый период, в муниципальной программе «Развитие физической культуры и спорта города Перми»;

наличие учреждения в перечне, утвержденном Приказом.

2.9. В случаях, установленных Соглашением, заключаются дополнительные соглашения к указанному Соглашению, предусматривающие внесение в него изменений или его расторжение, в соответствии с типовой формой.

При внесении изменений в настоящий Порядок, муниципальную программу «Развитие физической культуры и спорта города Перми», требующих внесения изменений в Соглашение, дополнительные соглашения заключаются в течение 10 рабочих дней со дня вступления в силу изменений в указанные правовые акты.

2.10. Субсидии на иные цели перечисляются Учреждениям в сроки, установленные Соглашением. Периодичность перечисления субсидий на иные цели – ежемесячно.

2.11. Средства, предоставляемые Учреждениям в виде субсидий на иные цели, расходуются в соответствии с их целевым назначением и не могут быть направлены на другие цели.

2.12. Субсидии на иные цели Учреждениям предоставляются путем перечисления Комитетом денежных средств на отдельные лицевые счета Учреждений, открытые в департаменте финансов администрации города Перми в установленном порядке.

Ведение бухгалтерского учета по предоставленным субсидиям на иные цели осуществляется с применением аналитических кодов счетов бухгалтерского учета.

2.13. Результатом предоставления субсидий на иные цели является количество Учреждений, которые приобрели спортивное оборудование, инвентарь и экипировку в соответствии с федеральными стандартами спортивной подготовки, направили на повышение квалификации и переподготовку специалистов в сфере физической культуры и спорта.

III. Требования к отчетности

3.1. Учреждения представляют в Комитет в установленные настоящим Порядком сроки следующую отчетность (далее – Отчеты):

отчет о достижении результата предоставления субсидий на иные цели по форме согласно приложению 3 к настоящему Порядку;

отчет об осуществлении расходов, источником финансового обеспечения которых является субсидия на иные цели, по форме согласно приложению 4 к настоящему Порядку.

3.2. Отчеты представляются Учреждениями ежеквартально нарастающим итогом в следующие сроки:

за 1, 2, 3 кварталы – не позднее 15 числа месяца, следующего за отчетным кварталом;

за 4 квартал (годовой отчет) – не позднее 25 января года, следующего за отчетным.

3.3. Контроль за своевременностью представления Отчетов и достоверностью отчетных данных возлагается на руководителя Учреждения.

3.4. Комитет имеет право устанавливать в соглашении дополнительные формы отчетов и сроки их представления Учреждениям.

IV. Порядок осуществления контроля за соблюдением целей, условий и порядка предоставления субсидий на иные цели и ответственность за их несоблюдение

4.1. Комитет и уполномоченный орган муниципального финансового контроля осуществляют обязательную проверку соблюдения целей и условий предоставления Учреждениям субсидий на иные цели.

4.2. Учреждения несут ответственность за несоблюдение целей и условий предоставления субсидий на иные цели, установленных настоящим Порядком.

4.3. В случае несоблюдения Учреждениями целей и условий, установленных при предоставлении субсидий на иные цели, выявленного по результатам проверок, проведенных Комитетом и уполномоченным органом муниципального финансового контроля, данные средства подлежат возврату в бюджет города Перми в сроки, установленные указанными органами, на основании требования о возврате субсидий на иные цели.

В случае невыполнения Учреждениями требований о возврате субсидий на иные цели Комитет обеспечивает взыскание субсидий на иные цели в судебном порядке в соответствии с действующим законодательством.

4.4. В случае недостижения результата предоставления субсидий на иные цели, установленного пунктом 2.13 настоящего Порядка, субсидии на иные цели подлежат возврату в доход бюджета в течение 25 рабочих дней со дня выявления указанного недостижения.

4.5. Остатки субсидий на иные цели по состоянию на 01 января очередного финансового года, не использованные в текущем финансовом году, подлежат перечислению Учреждениями в доход бюджета города Перми не позднее первых 4 рабочих дней очередного финансового года.

Остатки субсидий на иные цели, перечисленные Учреждениями в доход бюджета города Перми, возвращаются Учреждениям в очередном финансовом году при наличии потребности в направлении их на те же цели в соответствии с решением Комитета, оформленным приказом председателя Комитета.

Решение о возврате остатков субсидий на иные цели принимается Комитетом по итогам рассмотрения запросов Учреждений, представленных в Комитет до 01 февраля текущего года и отражающих причины образования неисполь-

зованных остатков и необходимости их использования в текущем финансовом году, с приложением документов (копий документов), подтверждающих наличие и объем неисполненных обязательств, принятых до начала текущего финансового года либо подлежащих принятию в текущем финансовом году.

Комитет принимает решение о возврате остатков субсидий на иные цели в течение 20 рабочих дней с даты поступления информации, указанной в абзаце третьем настоящего пункта, но не позднее 20 мая текущего года.

В случае если Учреждением не обоснована потребность в направлении остатков субсидий на иные цели, они считаются неподтвержденными и не подлежат возврату Учреждениям.

В случае если неиспользованные остатки субсидий на иные цели не перечислены Учреждениями в доход бюджета города Перми в сроки, установленные абзацем первым настоящего пункта, то они подлежат взысканию в установленном порядке.

Неиспользованные остатки субсидий на иные цели, предоставленные из бюджета Пермского края, в отношении которых не принято решение о направлении их на те же цели в текущем финансовом году, подлежат возврату в доход бюджета Пермского края не позднее первых 15 рабочих дней текущего финансового года.

4.6. В случае поступления средств от возврата ранее произведенных Учреждениями выплат, источником финансового обеспечения которых являются субсидии на иные цели, для достижения целей, установленных при предоставлении субсидий на иные цели, Комитет в течение 30 рабочих дней с даты их поступления в Учреждения принимает решение путем издания приказа об использовании в текущем финансовом году указанных средств.

Решение Комитета об использовании в текущем финансовом году указанных средств принимается при наличии потребности Учреждений по итогам рассмотрения запросов, представленных Учреждениями в Комитет в течение 20 рабочих дней с даты поступления средств в Учреждения и отражающих необходимость их использования в текущем финансовом году, с приложением документов (копий документов), подтверждающих наличие и объем неисполненных обязательств, принятых до начала текущего финансового года, либо подлежащих принятию в текущем финансовом году.

Приложение 1
к Порядку определения объема
и условий предоставления
субсидий на иные цели
бюджетным и автономным
учреждениям на государственную поддержку
спортивных организаций, осуществляющих
подготовку спортивного резерва для сборных команд
Российской Федерации

РАСЧЕТ-ОБОСНОВАНИЕ суммы субсидий на иные цели

на 20__ год

(наименование учреждения)

№	Наименование показателя	Сумма субсидий на иные цели, руб.
1	Приобретение спортивного оборудования	
2	Приобретение спортивного инвентаря	
3	Приобретение спортивной экипировки	
4	Повышение квалификации и переподготовка специалистов в сфере физической культуры и спорта	
Итого		

Учреждение не имеет задолженности по уплате налогов, сборов, страховых взносов, пеней, штрафов, процентов, подлежащих уплате в соответствии с законодательством Российской Федерации о налогах и сборах.

Учреждение не имеет задолженности по возврату в бюджет города Перми субсидий, бюджетных инвестиций, предоставленных в том числе в соответствии с иными правовыми актами, и иной просроченной задолженности перед бюджетом города Перми.

Руководитель учреждения _____

(подпись, расшифровка подписи)

«___» _____ г.

М.П.

* В соответствии с пунктом 2.5 Порядка определения объема и условий предоставления субсидий на иные цели бюджетным и автономным учреждениям на государственную поддержку спортивных организаций, осуществляющих подготовку спортивного резерва для сборных команд Российской Федерации.

Приложение 2
к Порядку определения объема
и условий предоставления
субсидий на иные цели
бюджетным и автономным
учреждениям на государственную
поддержку спортивных
организаций, осуществляющих подготовку
спортивного резерва для сборных
команд Российской Федерации

**РАЗМЕР СУБСИДИЙ
на иные цели на государственную поддержку спортивных организаций,
осуществляющих подготовку спортивного резерва для сборных команд
Российской Федерации на 2021 и 2022 годы**

№	Наименование муниципального учреждения	Источник финансирования	Объем финансирования, тыс. руб.	
			2021 год	2022 год
1	2	3	4	5
1	Муниципальное бюджетное учреждение «Спортивная школа олимпийского резерва «Закамск» г. Перми	бюджет Пермского края	745712,69	0,00
		бюджет Российской Федерации	2016186,06	0,00
2	Муниципальное автономное учреждение «Спортивная школа олимпийского резерва «Темп» г. Перми	бюджет Пермского края	0,00	574652,60
		бюджет Российской Федерации	0,00	1723957,8
3	Муниципальное автономное учреждение «Спортивная школа олимпийского резерва № 1» г. Перми	бюджет Пермского края	0,00	574652,60
		бюджет Российской Федерации	0,00	1723957,80
4	Муниципальное бюджетное учреждение «Спортивная школа олимпийского резерва «Олимп» г. Перми	бюджет Пермского края	0,00	574652,60
		бюджет Российской Федерации	0,00	1723957,80
5	Муниципальное автономное учреждение «Спортивная школа армейского рукопашного боя» г. Перми	бюджет Пермского края	0,00	538736,81
		бюджет Российской Федерации	0,00	1616210,44
6	Муниципальное бюджетное учреждение «Спортивная школа олимпийского резерва по самбо и дзюдо «Витязь» имени И.И. Пономарева г. Перми	бюджет Пермского края	0,00	466905,24
		бюджет Российской Федерации	0,00	1400715,71
Итого из бюджета Пермского края			745712,69	2729599,85
Итого из бюджета Российской Федерации			2016186,06	8188799,55

Приложение 3
к Порядку определения объема
и условий предоставления
субсидий на иные цели
бюджетным и автономным
учреждениям на государственную поддержку
спортивных организаций, осуществляющих
подготовку спортивного резерва для сборных команд
Российской Федерации

ОТЧЕТ
о достижении результата предоставления субсидий на иные цели

(наименование учреждения)

по состоянию на _____ 20__ г.

Ежеквартальная форма представляется нарастающим итогом с начала года

№	Результат предоставления субсидии на иные цели	Единица измерения	Значение результата		Отклонение	Причина отклонения
			плановое	фактическое		
1	2	3	4	5	6 = 5 / 4	7
1	Количество учреждений, которые приобрели спортивное оборудование, инвентарь и экипировку в соответствии с федеральными стандартами спортивной подготовки	ед.				
1.1	Приобретенное спортивное оборудование	ед.				
1.2	Приобретенный спортивный инвентарь	ед.				
1.3	Приобретенная спортивная экипировка	ед.				
2	Количество учреждений, направивших на повышение квалификации и переподготовку специалистов в сфере физической культуры и спорта	ед.				
2.1	Количество специалистов, прошедших повышение квалификации и переподготовку	чел.				

Руководитель учреждения

«__» _____ 20__ г.

(подпись)

(Ф.И.О.)

М.П.

Приложение 4
к Порядку определения объема
и условий предоставления
субсидий на иные цели
бюджетным и автономным
учреждениям на государственную поддержку
спортивных организаций, осуществляющих
подготовку спортивного резерва для сборных команд
Российской Федерации

ОТЧЕТ
об осуществлении расходов, источником финансового обеспечения которых
является субсидия на иные цели

(наименование учреждения)

по состоянию на _____ 20__ г.

Ежеквартальная форма представляется нарастающим итогом с начала года.

(руб.)

Вид субсидии	Утвержденный объем финан- сирования	Остаток неисполь- зованных средств на начало отчетного периода	Поступило средств	Произведено расходов (кас- совые расходы)	Остаток неисполь- зованных средств на конец отчетного периода	Причина отклоне- ния
Субсидии на иные цели на государствен- ную поддержку спортивных ор- ганизаций						
Всего						

Руководитель учреждения

_____ «__» _____ 20__ г.
(подпись) (Ф.И.О.)

М.П.

Согласовано:

Директор муниципального казенного
учреждения «Центр бухгалтерского учета
и отчетности в сфере физической
культуры и спорта» города Перми

_____ «__» _____ 20__ г.
(подпись) (Ф.И.О.)

М.П.



АДМИНИСТРАЦИЯ ГОРОДА ПЕРМИ ПОСТАНОВЛЕНИЕ

30.10.2020

№ 1102

Об установлении расходного обязательства на строительство (реконструкцию), капитальный ремонт и ремонт трамвайных путей, контактно-кабельной сети городского наземного электрического транспорта (в том числе в рамках строительства (реконструкции), капитального ремонта и ремонта автомобильных дорог общего пользования местного значения) и обновление подвижного состава г. Перми (приобретение городского наземного электрического транспорта по договорам поставки) и утверждении Порядка предоставления субсидий муниципальному унитарному предприятию «Пермгорэлектротранс» на финансовое обеспечение затрат, связанных с приобретением городского наземного электрического транспорта и автомобильного транспорта по договорам поставки

В соответствии со статьями 78, 86 Бюджетного кодекса Российской Федерации, статьей 16 Федерального закона от 06 октября 2003 г. № 131-ФЗ «Об общих принципах организации местного самоуправления в Российской Федерации», постановлением Правительства Российской Федерации от 18 сентября 2020 г. № 1492 «Об общих требованиях к нормативным правовым актам, муниципальным правовым актам, регулирующим предоставление субсидий, в том числе грантов в форме субсидий, юридическим лицам, индивидуальным предпринимателям, а также физическим лицам – производителям товаров, работ, услуг, и о признании утратившими силу некоторых актов Правительства Российской Федерации и отдельных положений некоторых актов Правительства Российской Федерации», решением Пермской городской Думы от 17 декабря 2019 № 303 «О бюджете города Перми на 2020 год и на плановый период 2021 и 2022 годов» администрация города Перми ПОСТАНОВЛЯЕТ:

1. Установить расходное обязательство на строительство (реконструкцию), капитальный ремонт и ремонт трамвайных путей, контактно-кабельной сети городского наземного электрического транспорта (в том числе в рамках строительства (реконструкции), капитального ремонта и ремонта автомобильных дорог общего пользования местного значения) и обновление подвижного состава г. Перми (приобретение городского наземного электрического транспорта по договорам поставки) (далее – расходное обязательство).

2. Расходы, связанные с реализацией расходного обязательства, установленного в пункте 1 настоящего постановления, финансируются за счет средств бюджета города Перми.

3. Установить, что объем финансового обеспечения расходного обязательства, установленного в пункте 1 настоящего постановления, составляет в 2020 году – 705000,0 тыс. руб.

4. Объем финансового обеспечения для исполнения расходного обязательства, установленного в пункте 1 настоящего постановления, определяется посредством применения планового метода в соответствии с методом определения начальной (максимальной) цены контракта, цены контракта, заключаемого с единственным поставщиком (подрядчиком, исполнителем) в соответствии с действующим законодательством о контрактной системе в сфере закупок товаров, работ, услуг для обеспечения государственных и муниципальных нужд.

5. Утвердить прилагаемый Порядок предоставления субсидий муниципальному унитарному предприятию «Пермгорэлектротранс» на финансовое обеспечение затрат, связанных с приобретением городского наземного электрического транспорта и автомобильного транспорта по договорам поставки.

6. Настоящее постановление вступает в силу со дня официального опубликования в печатном средстве массовой информации «Официальный бюллетень органов местного самоуправления муниципального образования город Пермь».

7. Управлению по общим вопросам администрации города Перми обеспечить опубликование настоящего постановления в печатном средстве массовой информации «Официальный бюллетень органов местного самоуправления муниципального образования город Пермь».

8. Информационно-аналитическому управлению администрации города Перми обеспечить опубликование (обнародование) настоящего постановления на официальном сайте муниципального образования город Пермь в информационно-телекоммуникационной сети Интернет.

9. Контроль за исполнением настоящего постановления возложить на заместителя главы администрации города Перми Гаджиеву Л.А.

УТВЕРЖДЕН
постановлением администрации
города Перми
от 30.10.2020 № 1102

ПОРЯДОК
предоставления субсидий муниципальному унитарному предприятию
«Пермгорэлектротранс» на финансовое обеспечение затрат, связанных
с приобретением городского наземного электрического транспорта
и автомобильного транспорта по договорам поставки

I. Общие положения

1.1. Настоящий Порядок предоставления субсидий муниципальному унитарному предприятию «Пермгорэлектротранс» на финансовое обеспечение затрат, связанных с приобретением городского наземного электрического транспорта и автомобильного транспорта по договорам поставки (далее – Порядок, субсидии, МУП ПГЭТ), устанавливает порядок предоставления субсидий МУП ПГЭТ, условия предоставления субсидий, порядок расчета субсидий, порядок возврата субсидий, контроль за соблюдением целевого использования субсидий.

1.2. Цель предоставления субсидий – финансовое обеспечение затрат, связанных с приобретением городского наземного электрического транспорта и автомобильного транспорта по договорам поставки (далее – подвижной состав) в соответствии с постановлением администрации города Перми от 19 октября 2018 г. № 775 «Об утверждении муниципальной программы «Организация регулярных перевозок автомобильным и городским наземным электрическим транспортом в городе Перми» (далее – Муниципальная программа).

II. Условия и порядок предоставления субсидий

2.1. Для получения субсидий Муниципальное унитарное предприятие «Пермгорэлектротранс» (далее – получатель субсидий) по состоянию на 01 число месяца, предшествующего месяцу предоставления субсидий, должен соответствовать следующим требованиям:

2.1.1. отсутствие у Получателя субсидий неисполненных обязанностей по уплате налогов, сборов, страховых взносов, пеней, штрафов, процентов, подлежащих уплате в соответствии с законодательством Российской Федерации о налогах и сборах;

2.1.2. отсутствие у Получателя субсидий просроченной задолженности по возврату в бюджет бюджетной системы Российской Федерации, из которого планируется предоставление субсидии в соответствии с правовым актом, субсидий, бюджетных инвестиций, предоставленных в том числе в соответствии с иными правовыми актами, а также иная просроченная (неурегулированная) задолженность по денежным обязательствам перед публично-правовым образованием, из бюджета которого планируется предоставление субсидии в соответствии с правовым актом;

2.1.3. Получатель субсидий не является иностранным юридическим лицом, а также российским юридическим лицом, в уставном (складочном) капитале которого доля участия иностранных юридических лиц, местом регистрации которых является государство или территория, включенные в утверждаемый Министерством финансов Российской Федерации перечень государств и территорий, предоставляющих льготный налоговый режим налогообложения и (или) не предусматривающих раскрытия и предоставления информации при проведении финансовых операций (офшорные зоны) в отношении таких юридических лиц, в совокупности превышает 50 процентов;

2.1.4. Получатель субсидий не находится в процессе реорганизации, ликвидации, в отношении него не введена процедура банкротства, деятельность Получателя субсидий не приостановлена в порядке, предусмотренном законодательством Российской Федерации;

2.1.5. Получатель субсидий не получает средства из бюджета города Перми на основании иных нормативных правовых актов на цели, указанные в пункте 1.3 настоящего Порядка.

2.1.6. В реестре дисквалифицированных лиц отсутствуют сведения о дисквалифицированных руководителях, членах коллегиального исполнительного органа или главном бухгалтере Получателя субсидий.

2.2. Для подтверждения соответствия требованиям, указанным в пунктах 2.1.1-2.1.6 настоящего Порядка, получатель субсидий представляет в Департамент транспорта администрации города Перми (далее – Уполномоченный орган): заверенную копию Устава;

справку о состоянии расчетов по налогам, сборам, пеням, штрафам, процентам организаций и индивидуальных предпринимателей;

справку об отсутствии задолженности;

копию выписки из Единого государственного реестра юридических лиц;

информацию из реестра дисквалифицированных лиц в отношении руководителя, главного бухгалтера, членов коллегиального исполнительного органа.

Все документы должны быть сброшюрованы (или прошиты), пронумерованы и скреплены печатью Получателя субсидий.

2.3. Предоставление субсидий осуществляется на основании Договора на предоставление субсидий муниципальному унитарному предприятию «Пермгорэлектротранс» на финансовое обеспечение затрат, связанных с приобретением городского наземного электрического транспорта и автомобильного транспорта по договорам поставки (далее – Договор), заключенного по форме, утвержденной распоряжением начальника департамента финансов администрации города Перми от 26 декабря 2016 г. № СЭД-06-01.01-03-р-213 «Об утверждении типовых форм договоров о предоставлении из бюджета города Перми субсидии юридическим лицам (за исключением государственных (муниципальных) учреждений), индивидуальным предпринимателям, физическим лицам – производителям товаров, работ, услуг» (далее – Договор, Распоряжение).

2.4. Уполномоченный орган в течение 5 (пяти) рабочих дней со дня поступления документов, указанных в пункте 2.2 настоящего Порядка, осуществляет проверку соответствия Получателя субсидий требованиям, указанным в пунктах 2.1.1-2.1.6 настоящего Порядка. По результатам рассмотрения Уполномоченный орган в течение 3 (трех) рабочих дней принимает решение о заключении Договора и предоставлении субсидии. В случае принятия решения об отказе в заключении Договора Уполномоченный орган возвращает документы в течение 2 (двух) рабочих дней с даты принятия решения об отказе. В случае отсутствия оснований для отказа в предоставлении субсидии Уполномоченный орган в течение 2 (двух) рабочих дней направляет проект Договора Получателю субсидии для подписания. Получатель субсидии в течение 5 (пяти) рабочих дней с даты получения Договора рассматривает и подписывает Договор в 2 экземплярах, направляет в Уполномоченный орган для подписания другой стороной.

2.6. Основаниями для отказа в предоставлении субсидии являются:

несоответствие представленных получателем субсидии документов требованиям, определенным пунктом 2.2 настоящего Порядка, или непредставление (представление не в полном объеме) указанных документов; установление факта недостоверности представленной получателем субсидии информации.

2.7. Договор должен содержать требование о включении в случае уменьшения главному распорядителю ранее доведенных лимитов бюджетных обязательств, приводящего к невозможности предоставления субсидии в размере, определенном в Договоре, условия о согласовании новых условий Договора или о расторжении Договора при недостижении согласия по новым условиям.

2.8. В случае изменения условий Договора или расторжения Договора между Уполномоченным органом и Получателем субсидий заключается Дополнительное соглашение к Договору, в том числе дополнительное соглашение о расторжении Договора, по форме и в порядке, установленными Распоряжением.

2.9. Размер субсидий и порядок предоставления субсидий.

Субсидии предоставляются Получателю субсидий в течение 10 дней после заключения Договора в объеме, установленном решением Пермской городской Думы о бюджете на очередной финансовый год.

2.10. Субсидии перечисляются на лицевой счет Получателя субсидий, открытый в департаменте финансов администрации города Перми, указанный Получателем субсидий в Договоре.

2.11. При предоставлении субсидий Получатель субсидий обязан обеспечить достижение результатов предоставления субсидий, значения которых устанавливаются в Договоре с учетом годового показателя в соответствии с муниципальной программой. Результатом предоставления субсидий является количество приобретенных единиц подвижного состава городского наземного электрического транспорта и автомобильного транспорта.

2.12. Порядок и сроки возврата субсидий.

При выявлении нарушений условий, целей и порядка предоставления субсидий Уполномоченный орган направляет требование о возврате субсидий, которое должно быть исполнено Получателями субсидий в течение 10 (десяти) рабочих дней со дня получения требования. Субсидии подлежат возврату в бюджет города Перми на код доходов, указанный Уполномоченным органом в Договоре. В случае невыполнения Получателями субсидий в установленный срок требования о возврате субсидий Уполномоченный орган осуществляет взыскание в судебном порядке.

III. Требования к отчетности

Ежеквартально до 15 числа месяца, следующего за отчетным периодом, Получатель субсидий представляет в Уполномоченный орган отчет о достижении результатов предоставления субсидий на финансовое обеспечение затрат, связанных с приобретением городского наземного электрического транспорта и автомобильного транспорта по договорам поставки, и отчет о расходовании средств субсидий на финансовое обеспечение затрат, связанных с приобретением городского наземного электрического транспорта и автомобильного транспорта по договорам поставки (далее – Отчет о достижении результатов, Отчет о расходовании средств), по формам, установленным Распоряжением.

IV. Требования об осуществлении контроля за соблюдением условий, целей и порядка предоставления субсидий и ответственность за их нарушение

4.1. Контроль за соблюдением условий, целей и порядка предоставления субсидий осуществляется Уполномоченным органом и органами муниципального финансового контроля.

4.2. Получатель субсидий несет ответственность за достоверность представленных сведений, использование субсидий в соответствии с целями и условиями, установленными настоящим Порядком, а также представление Отчета о достижении результатов, Отчета о расходовании средств.

4.3. При предоставлении субсидий обязательным условием, включаемым в Договор, является согласие Получателя субсидий на осуществление Уполномоченным органом, предоставившим субсидии, и органами муниципального финансового контроля проверок соблюдения Получателем субсидий условий, целей и порядка их предоставления.

4.4. Уполномоченный орган и орган муниципального финансового контроля проводят обязательные проверки соблюдения Получателем субсидий условий, целей и порядка предоставления субсидий.

4.5. Получатель субсидий несет следующие меры ответственности за нарушение условий, целей и порядка предоставления субсидий:

возврат средств субсидий в бюджет города Перми в случае нарушения получателем субсидии условий, установленных при предоставлении субсидии, выявленного в том числе по фактам проверок, проведенных главным распорядителем как получателем бюджетных средств и органом государственного (муниципального) финансового контроля, а также в случае недостижения значений результатов и показателей, указанных в пункте 2.11 настоящего Порядка.

ПРАВОВЫЕ АКТЫ ТЕРРИТОРИАЛЬНЫХ ОРГАНОВ АДМИНИСТРАЦИИ ГОРОДА ПЕРМИ



АДМИНИСТРАЦИЯ ГОРОДА ПЕРМИ

ГЛАВА АДМИНИСТРАЦИИ СВЕРДЛОВСКОГО РАЙОНА

РАСПОРЯЖЕНИЕ

28.10.2020

№ 059-39-01-01-581

О внесении изменений в устав муниципального казенного учреждения «Благоустройство Свердловского района», утвержденный распоряжением главы администрации Свердловского района города Перми от 21.06.2019 № 059-39-01-01-298

В соответствии с решением Пермской городской Думы от 29 января 2013 г. № 7 «О территориальных органах администрации города Перми», постановлением администрации города Перми от 28 января 2011 г. № 24 «О Порядке создания, реорганизации, изменения типа и ликвидации муниципальных учреждений города Перми, утверждения уставов муниципальных учреждений города Перми и внесения в них изменений», постановлением администрации города Перми от 01 ноября 2011 г. № 703 «О создании муниципального казенного учреждения «Благоустройство Свердловского района» путем изменения типа существующего муниципального бюджетного учреждения «Благоустройство Свердловского района»:

1. Утвердить изменения в устав муниципального казенного учреждения «Благоустройство Свердловского района», утвержденный распоряжением главы администрации Свердловского района города Перми от 21 июня 2019 года № 059-39-01-01-298 (далее - Изменения в устав) согласно приложению к настоящему распоряжению.

2. Уполномочить директора муниципального казенного учреждения «Благоустройство Свердловского района» Уголькова Андрея Викторовича на осуществление необходимых действий по государственной регистрации Изменений в устав в сроки, установленные действующим законодательством.

3. Директору муниципального казенного учреждения «Благоустройство Свердловского района» Уголькову Андрею Викторовичу после государственной регистрации Изменений в устав предоставить копии листа записи о внесении изменений в Единый государственный реестр юридических лиц, Изменений в устав в администрацию Свердловского

района города Перми, департамент имущественных отношений администрации города Перми, департамент финансов администрации города Перми, в течение 7 дней с даты государственной регистрации Изменений в устав.

4. Настоящее распоряжение вступает в силу со дня официального опубликования в печатном средстве массовой информации «Официальный бюллетень органов местного самоуправления муниципального образования город Пермь».

5. Общему отделу администрации Свердловского района города Перми:

5.1. обеспечить направление настоящего распоряжения в информационно - аналитическое управление администрации города Перми для размещения настоящего распоряжения на официальном сайте муниципального образования город Пермь в информационно - телекоммуникационной сети Интернет.

5.2. обеспечить направление настоящего распоряжения в управление по общим вопросам администрации города Перми для опубликования настоящего распоряжения в печатном средстве массовой информации «Официальный бюллетень органов местного самоуправления муниципального образования город Пермь».

6. Контроль за исполнением настоящего распоряжения оставляю за собой.

И.о. главы администрации района

В.Е. Пастух

УТВЕРЖДЕНЫ
распоряжением главы администрации
Свердловского района города Перми
от 28.10.2020 059-39-01-01-581

ИЗМЕНЕНИЯ
в устав муниципального казенного учреждения «Благоустройство
Свердловского района», утвержденный распоряжением главы администрации
Свердловского района города Перми
от 21.06.2019 № 059-39-01-01-298

1. Пункты 3.1.1-3.1.2 Устава изложить в следующей редакции:

«3.1.1. участвует в разработке и обеспечивает реализацию планов:

по ремонту и содержанию автомобильных дорог общего пользования местного значения;

по обустройству автомобильных дорог общего пользования местного значения ограждениями и направляющими устройствами (за исключением участков автомобильных дорог, расположенных на искусственных дорожных сооружениях, находящихся в муниципальной собственности), дорожными знаками (за исключением дорожных знаков с внутренним и внешним освещением), искусственными неровностями, бордюрами, дорожной одеждой тротуаров, пешеходными дорожками, парковками (парковочными местами), предусмотренными проектами организации дорожного движения, в пределах территории района и демонтажу соответствующих элементов обустройства автомобильных дорог общего пользования местного значения;

по содержанию, текущему ремонту, капитальному ремонту внутриквартальных проездов, дорог в микрорайонах частной застройки;

по содержанию, ремонту и уборке остановочных пунктов на муниципальных маршрутах регулярных перевозок города Перми (посадочных площадок, площадок ожидания, урн для мусора).

3.1.2. осуществляет функции муниципального заказчика на выполнение работ:

по содержанию и текущему ремонту автомобильных дорог общего пользования местного значения, за исключением трамвайных путей, включая покрытие проезжей части (трамвайного полотна) в границах конструктивных элементов трамвайных путей, и контактно - кабельной сети городского наземного электрического транспорта;

по содержанию, текущему ремонту и капитальному ремонту внутриквартальных проездов, дорог в микрорайонах частной застройки;

по содержанию, ремонту и уборке остановочных пунктов на муниципальных маршрутах регулярных перевозок города Перми (посадочных площадок, площадок ожидания, урн для мусора);

нанесение, уход, восстановление и удаление дорожной разметки на автомобильных дорогах общего пользования местного значения в пределах территории района;

по обустройству автомобильных дорог общего пользования местного значения ограждениями и направляющими устройствами (за исключением участков автомобильных дорог, расположенных на искусственных дорожных сооружениях, находящихся в муниципальной собственности), дорожными знаками (за исключением дорожных знаков с внутренним и внешним освещением), искусственными неровностями, бордюрами, дорожной одеждой тротуаров, пешеходными дорожками, парковками (парковочными местами), предусмотренными проектами организации дорожного движения, в пределах территории района и демонтажу соответствующих элементов обустройства автомобильных дорог общего пользования местного значения.».

2. В пункте 7.2 слова «управлению внешнего» заменить словами «департаменту дорог и».

3. Пункт 8.2 изложить в следующей редакции:

«8.2. Изменения и дополнения, вносимые в устав Учреждения, утверждаются Учредителем, согласовываются с департаментом имущественных отношений администрации города Перми, департаментом дорог и благоустройства администрации города Перми и подлежат регистрации в установленном порядке.».



АДМИНИСТРАЦИЯ ГОРОДА ПЕРМИ
ГЛАВА АДМИНИСТРАЦИИ
ИНДУСТРИАЛЬНОГО РАЙОНА
РАСПОРЯЖЕНИЕ

26.10.2020

№ 059-16-01-03-325

О внесении изменений в состав комиссии по предупреждению и ликвидации чрезвычайных ситуаций и обеспечению пожарной безопасности Индустриального района города Перми, утвержденный распоряжением главы администрации Индустриального района города Перми от 25.04.2017 № СЭД-059-16-01-03-119

В целях актуализации правовых актов администрации Индустриального района города Перми:

1. Внести изменения в состав комиссии по предупреждению и ликвидации чрезвычайных ситуаций и обеспечению пожарной безопасности Индустриального района города Перми, утвержденный распоряжением главы администрации Индустриального района города Перми от 25 апреля 2017 г. № СЭД-059-16-01-03-119, изложив в новой редакции согласно приложению к настоящему распоряжению.
2. Настоящее распоряжение вступает в силу с момента опубликования.
3. Общему отделу администрации Индустриального района города Перми обеспечить опубликование настоящего распоряжения в печатном средстве массовой информации «Официальный бюллетень органов местного самоуправления муниципального образования город Пермь».
4. Контроль за исполнением настоящего распоряжения возложить на первого заместителя главы администрации Индустриального района города Перми Гилева Е.Г.

А.И. Иванов

Приложение
к распоряжению главы администрации
Индустриального района города Перми
от 26.10.2020 № 059-16-01-03-325

Состав
комиссии по предупреждению и ликвидации чрезвычайных ситуаций и
обеспечению пожарной безопасности Индустриального района города Перми

Председатель:

Иванов

Александр Иванович

- глава администрации
Индустриального района
города Перми

Заместители председателя:

Гилев

Евгений Григорьевич

- первый заместитель главы
администрации Индустриального района
города Перми

Хоменко Сергей Александрович	- заместитель начальника управления МКУ «Пермское городское управление гражданской защиты» по Индустриальному району города Перми
Секретарь: Гарифуллин Руслан Ренадевич	- начальник сектора по взаимодействию с административными органами администрации Индустриального района города Перми
Члены комиссии: Соловьёва Светлана Анатольевна	- начальник отдела жилищно- коммунального хозяйства и жилищных отношений администрации Индустриального района города Перми
Попова Марина Николаевна	- начальник юридического отдела администрации Индустриального района города Перми
Меренкова Анастасия Николаевна	- начальник отдела градостроительства, земельных и имущественных отношений администрации Индустриального района города Перми
Рассадова Светлана Анатольевна	- начальник отдела благоустройства администрации Индустриального района города Перми
Фурашов Валерий Олегович	- заместитель начальника отдела жилищно- коммунального хозяйства и жилищных отношений администрации Индустриального района города Перми
Оборина Светлана Николаевна (по согласованию)	- начальник отдела образования Индустриального района департамента образования администрации города Перми
Махнева Ирина Сергеевна (по согласованию)	- заместитель прокурора Индустриального района города Перми
Гараев Ибрагим Киямилович (по согласованию)	- заместитель начальника отдела полиции № 2 (дислокация Индустриальный район) Управления МВД России по городу Перми
Корепанов Роман Анатольевич (по согласованию)	- начальник пожарной части № 2 ОФПС № 10
Осокин Евгений Александрович (по согласованию)	- заместитель начальника отдела - начальник ОНПР г. Перми по Индустриальному району 1 ОНПР по городу Перми
Дубовский Олег Анатольевич (по согласованию)	- начальник южных районных электросетей филиала ОАО «МРСК Урала» - «Пермэнерго»

Агеев Сергей Владимирович (по согласованию)	- заместитель начальника СЭ/ГЭ № 2 ОСП ООО «Пермская сетевая компания»
Кожина Зоя Григорьевна (по согласованию)	- заместитель главного врача по ГО и мобилизационной работе ГБУЗ ПК «Городская детская клиническая поликлиника № 5»
Бизаев Аюб Кюриевич (по согласованию)	- военный комиссар военного комиссариата Индустриального и Дзержинского районов города Пермь Пермского края
Тляшев Эльмарт Ринатович (по согласованию)	- начальник эксплуатационного управления № 2 АО «Газпром газораспределение Пермь» Пермский филиал
Кузнецов Руслан Климентович (по согласованию)	- начальник участка водопровода левого берега цеха № 4 Дзержинского и Индустриального районов города Перми ООО «Новогор-Прикамье»
Андреев Виталий Борисович (по согласованию)	- начальник Центрального территориального отдела Управления Федеральной службы по надзору в сфере защиты прав потребителей и благополучия человека по Пермскому краю
Касаткина Анна Ивановна (по согласованию)	- начальник отдела по Индустриальному району территориального управления Министерства социального развития Пермского края

РАЗДЕЛ ВТОРОЙ ОФИЦИАЛЬНАЯ ИНФОРМАЦИЯ

**Перечень объектов недвижимого имущества, находящихся в муниципальной собственности
города Перми и предназначенных для сдачи в аренду по состоянию на 01.11.2020**

Адрес на сайте: <http://www.gorodperm.ru>

Дзержинский район

№ п/п	Адрес объекта	Площадь основная (кв.м)	Доля совместно используемой площади (кв.м)	Характеристика объекта	Оценочный отчет независимого оценщика		Дата проведения аукциона на право заключения договоров аренды муниципального имущества	Примечание
					реквизиты (номер, дата)	размер арендной платы (без НДС), руб./кв.м в месяц		
1	ул. Екатерининская, 220 (кадастровый номер: 59:01:4410222:987)	30,6	0,00	подвал, вход совместный, высота потолков 2,73 м, ХВС, К, О, Э	№ 9801 от 21.05.2020	235,00 164,50	28.07.2020 17.09.2002	
Итого по району		30,6	0,00					

Индустриальный район

№ п/п	Адрес объекта	Площадь основная (кв.м)	Доля совместно используемой площади (кв.м)	Характеристика объекта	Оценочный отчет независимого оценщика		Дата проведения аукциона на право заключения договоров аренды муниципального имущества	Примечание
					реквизиты (номер, дата)	размер арендной платы (без НДС), руб./кв.м в месяц		
2	ул. Кавалерийская, 3 (кадастровый номер: 59:01:4416003:1696)	58,8	3,00	подвал, вход совместный, высота потолков 2,32 м, ХВС, ГВС, К, О, Э				
3	ул. Качалова, 32 (кадастровый номер: 59:01:4410846:396)	198,40	0,00	подвал, вход совместный, высота потолков 2,36 м, ХВС, ГВС, К, О, Э	№ 9893 от 18.06.2020	155,00 108,50 77,5	28.07.2020 17.09.2020 10.11.2020	
4	ул. Космонавта Леонова, 23 (реестровый номер: 18966)	163,00	32,60	подвал, вход совместный, высота потолков 2,50 м, ХВС, ГВС, К, О, Э				
5	ул. Одоевского, 28 (реестровый номер: 171553)	190,70	0,00	подвал, вход отдельный, высота потолков 2,87 м, ХВС, ГВС, К, О, Э				
Итого по району		610,90	35,60					

Кировский район

№ п/п	Адрес объекта	Площадь основная (кв.м)	Доля совместно используемой площади (кв.м)	Характеристика объекта	Оценочный отчет независимого оценщика		Дата проведения аукциона на право заключения договоров аренды муниципального имущества	Примечание
					реквизиты (номер, дата)	размер арендной платы (без НДС), руб./кв.м в месяц		
6	п. Нижняя Курья, военный городок № 50, войсковая часть 63196 (кадастровый номер: 59:01:1117206:207)	48,60	0,00	одноэтажное ОСЗ, высота потолков 2,68 м, ХВС, К, Э	№ 08-30/20 от 13.07.2020	181,07 126,75	08.10.2020	

7	ул. Калинина,15 (реестровый номер: 16166)	107,00	0,00	цоколь, вход отдельный, высота потолков от 3,22 до 4,18 м, ХВС,ГВС,К,О,Э				ФИП
8	ул. Охотников,11 (кадастровый номер: 59:01:1717030:260)	101,00	0,00	подвал (защитное сооружение), вход совместный, высота потолков от 2,14 м до 2,30 м, ХВС,К,О,Э	№ 20/0921-3 от 24.09.2020	46,00		
9	ул.Чистопольская,31 (Лит.Б) (кадастровый номер: 59:01:1713092:20)	352,10	0,00	ОСЗ, 1 этаж, высота потолков от 2,72 м до 3,25 м, ХВС, К,О,Э	№ 9802 от 21.05.2020	208,00 145,60 104,00	28.07.2020 17.09.2020 10.11.2020	
10	ул.Закамская,35 (кадастровый номер: 59:01:1713017:2701, реестровый номер: 481642/481646)	131,20	2,40	1 этаж, вход совместный, высота потолков 3,32 м, ХВС, ГВС, К,О,Э				

Итого по району 739,90 2,40

Ленинский район

№ п/п	Адрес объекта	Площадь основная (кв.м)	Доля совместно используемой площади (кв.м)	Характеристика объекта	Оценочный отчет независимого оценщика		Дата проведения аукциона на право заключения договоров аренды муниципального имущества	Примечание
					реквизиты (номер, дата)	размер арендной платы (без НДС), руб./кв.м в месяц		
11	ул.Пермская,59 (кадастровый номер: 59:01:4410089:34)	488,00	0,0	ОСЗ (административное здание), вход отдельный, высота потолков от 2,74 м до 3,81 м, ХВС,ГВС,К,О,Э				
12	ул.Пушкина,13 (кадастровый номер: 59:01:4410140:1134)	4,50	1,60	цокольный этаж, вход совместный, высота потолков 2,40 м, ХВС, О,Э,К	№ 9781 от 21.05.2020	357,00 249,90 178,50	28.07.2020 17.09.2020 10.11.2020	
13	ул.Пушкина,13 (кадастровый номер: 59:01:4410140:969)	9,80	2,10	цокольный этаж, вход совместный, высота потолков 2,40 м, ХВС, К,О,Э	№ 9781 от 21.05.2020	357,00	10.11.2020	
14	ул.Пушкина,13 (кадастровый номер: 59:01:4410140:967)	9,20	0,00	цокольный этаж, вход совместный, высота потолков 2,40 м, ХВС, К,О,Э				

Итого по району 511,50 3,70

Мотовилихинский район

№ п/п	Адрес объекта	Площадь основная (кв.м)	Доля совместно используемой площади (кв.м)	Характеристика объекта	Оценочный отчет независимого оценщика		Дата проведения аукциона на право заключения договоров аренды муниципального имущества	Примечание
					реквизиты (номер, дата)	размер арендной платы (без НДС), руб./кв.м в месяц		
15	ул.1905 года,18/ Лифанова,5 (кадастровый номер: 59:01:4311060:50 59:01:4311060:51)	484,30	0,00	2 этаж, вход совместный, высота потолков 3,86 м и 4,10 м, ХВС,К,О, Э				ОКН
16	ул.Восстания,55 (кадастровый номер: 59:01:4211225:38)	1828,20	0,00	ОСЗ (школа), высота потолков от 2,0 м до 3,90 м			17.07.2020 02.09.2020 27.10.2020	ОКН
17	бульвар Гагарина, 55 (реестровый номер: 18206)	83,30	0,00	1 этаж, вход отдельный, высота потолков 2,85 м и 3,20 м, ГВС, ХВС, К,О,Э				

18	ул.Гарцовская,58 (реестровый номер: 14317)	85,10	0,00	1 этаж, вход отдельный, высота потолков 3,25 м, ГВС, ХВС, К, О, Э				
19	ул.Гарцовская,60 (кадастровый номер: 59:01:4011834:26)	385,20	0,00	ОСЗ (баня), высота потолков от 3,0 м, ХВС,ГВС,К,Э,О (автономное)				
20	ул.Индустиализации,6 (кадастровый номер: 59:01:4311072:1032)	165,50	0,00	подвал, вход совместный, высота потолков 2,50 м, О,Э	№ 132/3/2020 от 15.06.2020	55,00 55,00 38,50	18.08.2020 20.10.2020	ОКН
21	ул.Хрустальная,32 (реестровый номер: 23267)	23,80	8,50	1 этаж, вход совместный, высота потолков 3,25 м, ХВС, ГВС, К - совместное пользование, О, Э				

Итого по району 3 055,40 8,50

Орджоникидзевский район

22	ул. Генерала Черняховского,76 (кадастровый номер: 59:01:3810195:1780)	10,30	0,00	цокольный этаж, вход совместный, высота потолков 3,35 м, О,Э (ХВС,ГВС,К в местах общего пользования)				
----	---	-------	------	--	--	--	--	--

Итого по району 10,30 0,00

Свердловский район

№ п/п	Адрес объекта	Площадь основная (кв.м)	Доля совместно используемой площади (кв.м)	Характеристика объекта	Оценочный отчет независимого оценщика		Дата проведения аукциона на право заключения договоров аренды муниципального имущества	Примечание
					реквизиты (номер, дата)	размер арендной платы (без НДС), руб./кв.м в месяц		
23	ул.А.Курчатова,1 (реестровый номер: 11850)	114,10	0,00	цокольный этаж, вход отдельный, высота потолков от 2,53 м до 2,71 м, ХВС,ГВС, К,О,Э				
24	ул.А.Гатаулина,27 (реестровый номер: 11856)	110,00	0,00	цокольный этаж, вход отдельный, высота потолков 2,70 м, ХВС, ГВС, К,О,Э				
25	ул. Г.Хасана,16 (реестровый номер: 491500)	103,30	0,00	подвал, вход отдельный, высота потолков 2,28 м, ХВС,ГВС,К,О,Э				
26	ул.Г.Хасана,149/3 (кадастровый номер: 59:01:4413652:5246)	103,60	0,00	1 этаж, вход отдельный, высота потолков 2,85 м, ХВС,ГВС,К,О,Э	№1127-7/19-А от 14.07.2020	141,00 98,70	17.09.2020 10.11.2020	
27	ул.Железнодорожная,25а (кадастровый номер: 59:01:5110122:651)	126,40	0,00	ОСЗ (металлический гараж), высота потолков 3,37 м, Э				
28	ул.Л.Шатрова,34 (реестровый номер: 23426)	348,40	118,00	цокольный этаж, вход совместный, высота потолков 3,00 м, ХВС,ГВС,К,О,Э				
29	ул. Муромская,16а (кадастровый номер: 59:01:4413607:439)	325,20	0,00	1,2 этажи нежилого здания, вход отдельный, высота потолков 2,88 м, ХВС,ГВС,К,О,Э	№ 08-32/20 от 29.09.2020	119,16		
30	ул.Рабоче-Крестьянская,26 (реестровый номер: 191600)	41,30	3,70	цоколь, вход совместный, высота потолков до 3,00 м, О,Э				

31	ул.Соловьева,14/ Куйбышева,94 (реестровый номер: 24603)	33,00	0,00	надстройка жилого дома, вход совместный, высота потолков 3,84 м, ХВС, ГВС,К,О,Э				
32	ул. Солдатова,43 (кадастровый номер: 59:01:4410947:15090)	183,70	0,00	вход отдельный, высота потолков от 2,39 м до 2,46 м, ХВС,ГВС,К,О,Э	№ 08-34/20 от 29.09.2020	70,77		
33	ул.Тбилисская,9а (кадастровый номер: 59:01:4413649:2910)	147,90	0,00	цоколь, вход отдельный, высота потолков от 3,00 м до 3,11 м, ХВС, ГВС,К,О,Э	№ 08-33/20 от 29.09.2020	135,23		

Итого по району 1 636,90 121,70

Итого по городу: 6 595,50 171,90

ФИП - фонд имущественной поддержки субъектов малого и среднего предпринимательства

ППП - прогнозный план приватизации

ОКН - объект культурного наследия

ХВС - холодное водоснабжение, ГВС - горячее водоснабжение, К - канализация, О - отопление, Э - э/энергия,

ОСЗ - отдельно-стоящее здание

**По возникающим вопросам обращаться
в МКУ «Содержание муниципального имущества» ул. Н. Островского,27, телефон 210-91-24**

Дзержинский район	Валишин Андрей Александрович
Индустриальный район	Шарифулина Зоя Михайловна
	Шевц Галина Валентиновна
Кировский район	Шевц Галина Валентиновна
Ленинский район	Валишин Андрей Александрович
Мотовилихинский район	Гиниятова Алсу Накиповна
Свердловский район	Ермышкин Вячеслав Николаевич
	Саматова Алена Александровна

**Департамент земельных отношений администрации города Перми
в соответствии со статьей 39.18 Земельного кодекса Российской Федерации информирует о возможности
предоставления земельных участков для индивидуального жилищного строительства**

№	Площадь земельного участка (кв.м.)	Кадастровый номер земельного участка	Адрес или иное описание местоположения земельного участка
Дзержинский район			
1	1469	-	г. Пермь, Дзержинский район, ул. 1-я Колхозная, дом (следующий после 55).
Орджоникидзевский район			
2	1568	-	г. Пермь, Орджоникидзевский район

Заинтересованные лица имеют право подавать заявления о намерении участвовать в аукционе по продаже земельного участка или аукционе на право заключения договора аренды земельного участка.

Адрес места приема, даты начала и окончания приема заявлений:

г. Пермь, ул. Сибирская 15, цокольный этаж,

с 05.11.2020 по 04.12.2020

Способы подачи заявлений:

1. Посредством почтовой связи;

2. лично, в том числе через представителя, в департамент земельных отношений администрации города Перми (г. Пермь, ул. Сибирская 15, цокольный этаж, каб.005, понедельник, вторник, четверг с 09:00 до 13:00 с 14:00 до 16:00, кроме нерабочих и праздничных дней);

3. в форме электронных документов с использованием информационно-телекоммуникационной сети «Интернет».

Со схемой расположения земельного участка на кадастровом плане территории можно ознакомиться на сайтах <http://www.gorodpermi.ru>, <https://torgi.gov.ru>, в Официальном бюллетене муниципального образования г.Пермь, либо по адресу: г.Пермь, ул.Сибирская 15, каб. 217, четверг с 11:00 до 13:00.

Приложение: на 2 л. в 1 экз.

Утверждена																																		
(наименование документа об утверждении, включая наименования																																		
органов государственной власти или органов местного																																		
самоуправления, принявших решение об утверждении схемы																																		
или подписавших соглашение о перераспределении земельных участков)																																		
от _____	№ _____																																	
Схема расположения земельного участка или земельных участков на кадастровом плане территории																																		
<table border="1" style="width: 100%; border-collapse: collapse;"> <tr> <td colspan="3" style="text-align: center;">МСК-59, зона 2</td> </tr> <tr> <td colspan="3" style="text-align: center;">Площадь земельного участка: 1568 кв.м</td> </tr> <tr> <td colspan="3" style="text-align: center;">Описание характерных точек</td> </tr> <tr> <td style="text-align: center;">№</td> <td style="text-align: center;">X</td> <td style="text-align: center;">Y</td> </tr> <tr> <td style="text-align: center;">1</td> <td style="text-align: center;">532042.45</td> <td style="text-align: center;">2245506.19</td> </tr> <tr> <td style="text-align: center;">2</td> <td style="text-align: center;">532041.92</td> <td style="text-align: center;">2245533.02</td> </tr> <tr> <td style="text-align: center;">3</td> <td style="text-align: center;">532024.95</td> <td style="text-align: center;">2245533.50</td> </tr> <tr> <td style="text-align: center;">4</td> <td style="text-align: center;">531988.96</td> <td style="text-align: center;">2245528.43</td> </tr> <tr> <td style="text-align: center;">5</td> <td style="text-align: center;">531989.16</td> <td style="text-align: center;">2245498.06</td> </tr> <tr> <td style="text-align: center;">6</td> <td style="text-align: center;">532029.69</td> <td style="text-align: center;">2245504.45</td> </tr> <tr> <td style="text-align: center;">1</td> <td style="text-align: center;">532042.45</td> <td style="text-align: center;">2245506.19</td> </tr> </table>		МСК-59, зона 2			Площадь земельного участка: 1568 кв.м			Описание характерных точек			№	X	Y	1	532042.45	2245506.19	2	532041.92	2245533.02	3	532024.95	2245533.50	4	531988.96	2245528.43	5	531989.16	2245498.06	6	532029.69	2245504.45	1	532042.45	2245506.19
МСК-59, зона 2																																		
Площадь земельного участка: 1568 кв.м																																		
Описание характерных точек																																		
№	X	Y																																
1	532042.45	2245506.19																																
2	532041.92	2245533.02																																
3	532024.95	2245533.50																																
4	531988.96	2245528.43																																
5	531989.16	2245498.06																																
6	532029.69	2245504.45																																
1	532042.45	2245506.19																																
Масштаб 1:1000																																		
Условные обозначения ● - Характерная точка границы, сведения о которой позволяют однозначно определить ее положение на местности 1 - Обозначение новой характерной точки :125 - Кадастровый номер земельного участка — - Вновь образованная часть границы, сведения о которой достаточны для определения ее местоположения — - Существующая часть границы, имеющиеся в ЕГРН сведения о которой достаточны для определения ее местоположения — - Граница зоны с особыми условиями — - Граница кадастрового квартала --- - Красные линии 59:01:3610160 - Номер кадастрового квартала - Ж-5 - Наименование территориальной зоны																																		

Департамент земельных отношений администрации города Перми в целях информирования населения в соответствии со статьей 39.42 Земельного кодекса Российской Федерации сообщает о возможном установлении публичного сервитута в отдельных целях на территории города Перми

№	Кадастровый номер земельного участка в отношении которого устанавливается публичный сервитут (при наличии)	Адрес или описание земельного участка в отношении которого устанавливается публичный сервитут	Цели установления публичного сервитута
1	59:01:4416126	г. Пермь, Индустриальный район	в целях подключения (технологического присоединения) к сетям инженерно-технического обеспечения

описанием местоположения границ публичного сервитута по адресу: г. Пермь, ул. Сибирская 15, каб. 202, четверг с 10:00 до 12:00.

Заинтересованные лица могут подать заявление об учете прав в срок с 03.11.2020 по 02.12.2020.

Способы подачи заявлений:

1. посредством почтовой связи;
2. лично, в том числе через представителя, в департамент земельных отношений администрации города Перми (г. Пермь, ул. Сибирская 15, цокольный этаж, каб.005, понедельник, вторник, четверг с 09:00 до 13:00 с 14:00 до 16:00, кроме нерабочих и праздничных дней);

3. в форме электронных документов с использованием информационно-телекоммуникационной сети «Интернет».

Правообладатели земельных участков, в отношении которых испрашивается публичный сервитут, если их права не зарегистрированы в Едином государственном реестре недвижимости, в течение тридцати дней со дня опубликования сообщения, предусмотренного подпунктом 1 пункта 3 статьи 39.42 ЗК РФ, подают в орган, уполномоченный на установление публичного сервитута, заявления об учете их прав (обременений прав) на земельные участки с приложением копий документов, подтверждающих эти права (обременения прав). В таких заявлениях указывается способ связи с правообладателями земельных участков, в том числе их почтовый адрес и (или) адрес электронной почты. Правообладатели земельных участков, подавшие такие заявления по истечении указанного срока, несут риски невозможности обеспечения их прав в связи с отсутствием информации о таких лицах и их правах на земельные участки. Такие лица имеют право требовать от обладателя публичного сервитута плату за публичный сервитут не более чем за три года, предшествующие дню направления ими заявления об учете их прав (обременений прав).

Реквизиты решений об утверждении документа территориального планирования, документации по планировке территории, программ комплексного развития систем коммунальной инфраструктуры поселения, городского округа, а также информацию об инвестиционной программе субъекта естественных монополий, организации коммунального комплекса, указанных в ходатайстве об установлении публичного сервитута и сведения об официальных сайтах в информационно-телекоммуникационной сети «Интернет» отсутствуют.

Информация о возможности установления публичного сервитута публикуется на сайте <http://www.gorodperm.ru>, в «Официальном бюллетене органов местного самоуправления муниципального образования город Пермь».

Приложение см. на стр. 43

Извещения о проведении собрания о согласовании местоположения границ земельных участков

Кадастровым инженером Двиняниновым Андреем Валерьевичем, номер квалификационного аттестата 59-10-124. Почтовый адрес: 614122, г. Пермь, ул.Репина, д.71, кв.106. Электронный адрес: dvin69@mail.ru. Контактный телефон: 89024772111. В отношении земельного участка 59:01:4311988:19, расположенного по адресу: Пермский край, г. Пермь, Свердловский район, ул.Кемеровская, 84 выполняются кадастровые работы по уточнению местоположения границ земельного участка. Заказчиком кадастровых работ является: Батемирова Валентина Михайловна, адрес: 614089, Пермский край, г. Пермь, ул.Кемеровская,84; т.89922038878. Собрание заинтересованных лиц по поводу согласования местоположения границ состоится по адресу: 614094, г.Пермь, ш.Космонавтов, д.51, кв.1; 07.12.2020 в 16-00 часов. С проектом межевого плана можно ознакомиться по адресу: 614094, г.Пермь, ш.Космонавтов, д.51, кв.1, тел. 89024772111. Возражения по проекту межевого плана и требования о проведении согласования местоположения границ земельных участков на местности принимаются с 06.11.2020 по 07.12.2020 по адресу: 614094, г.Пермь, ш.Космонавтов, д.51, кв.1, тел. 89024772111. Смежные земельные участки, с правообладателями которых требуется согласовать границы земельного участка: Пермский край, г. Пермь, Свердловский район, ул.Южноуральская,81 (59:01:4311988:20). При проведении согласования местоположения границ при себе необходимо иметь документ, удостоверяющий личность, а также документ о правах на земельный участок.

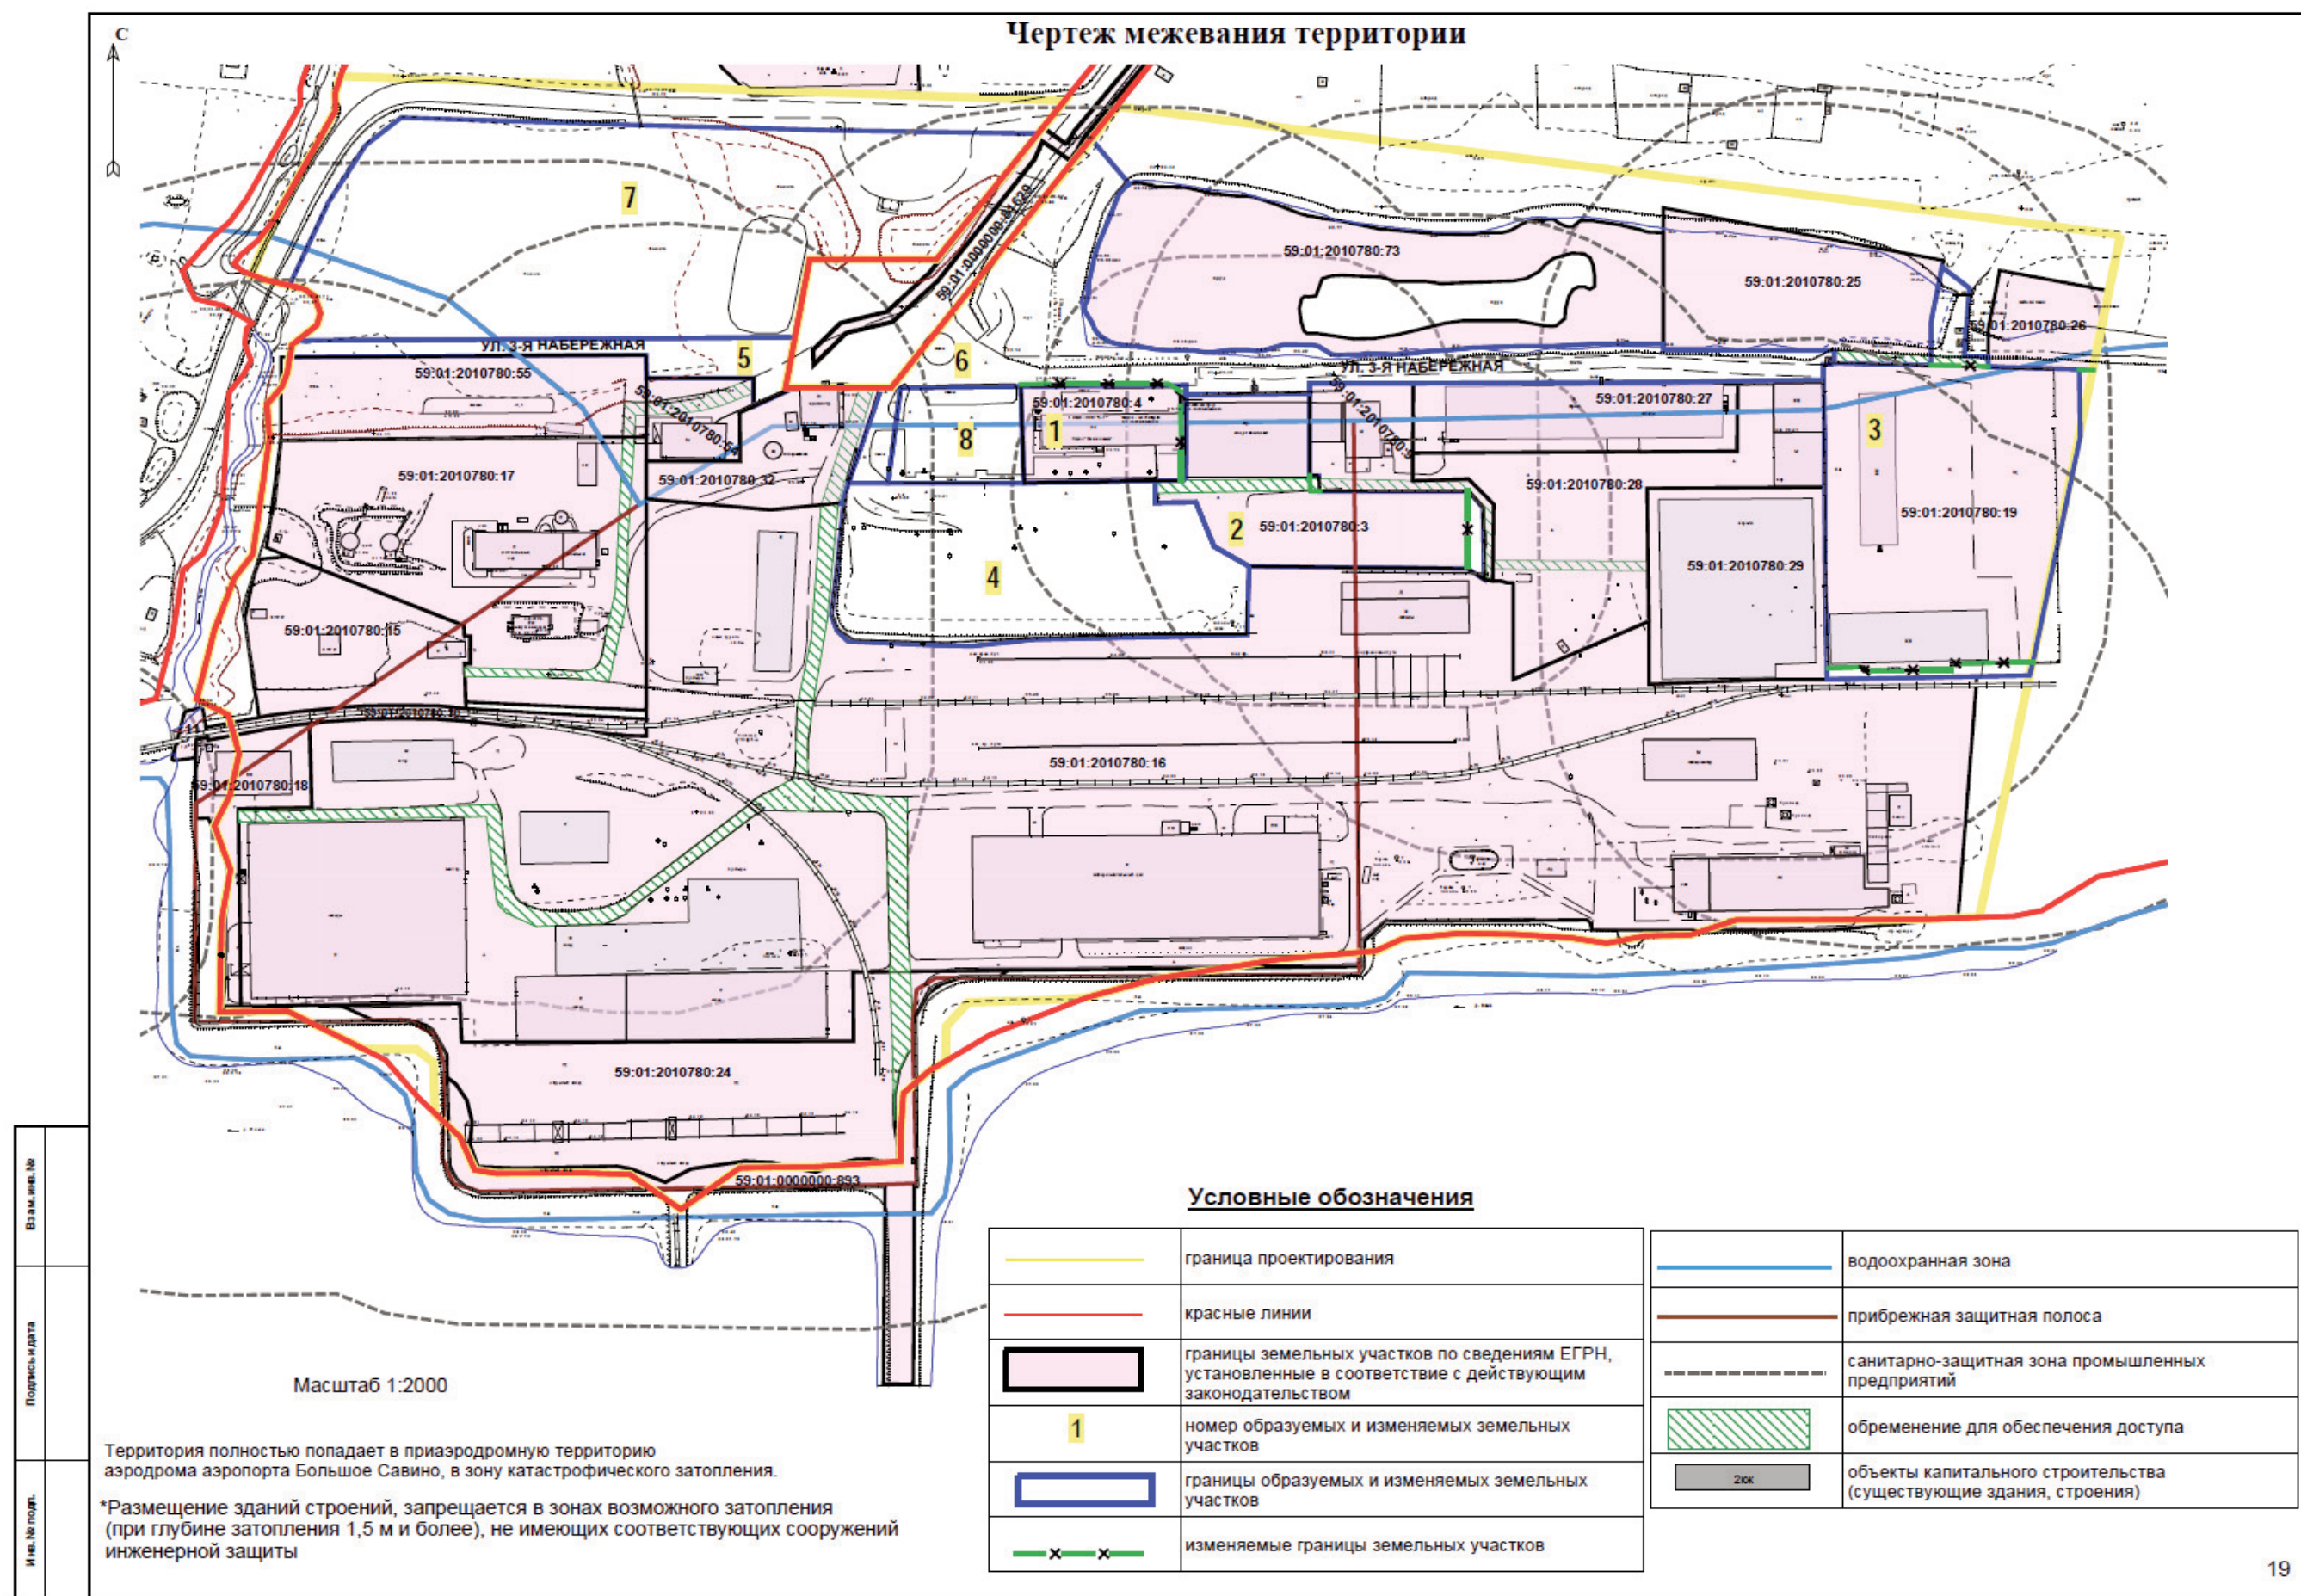


Схема расположения границ публичного сервитута

Объект: Наружная сеть газоснабжения до грани земельного участка по адресу: Пермский край, г. Пермь, Индустриальный район, ул. Ягошная, 24а, уч. 45.
(под строительство газопровода давлением до 0,6 МПа, для размещения которого не требуется разрешения на строительство)

Местоположение: Росейская Федерация, Пермский край, г. Пермь, Индустриальный район, ул. Ягошная, 24а, уч. 45.

Площадь публичного сервитута: 339 кв.м.

в том числе: 338,83 кв.м. - ЗУ 59:01:4416126:195

Категория земель: земли населенных пунктов

Описание границ смежных землепользователей:

От точки н1 до точки н2 - земли общего пользования

От точки н2 до точки н7 - земельный участок с кадастровым номером 59:01:4416126:77

От точки н8 до точки н9 - земельный участок с кадастровым номером 59:01:4416126:45


От точки н9 до точки н10 - земельный участок с кадастровым номером 59:01:4416126:44

От точки н11 до точки н14 - земельный участок с кадастровым номером 59:01:4416126:110

Каталог координат, м
Система координат: МСК-59, зона 2
Метод определения координат - Геодезический

№ точки границы	X	Y	Средняя квадратическая погрешность положения характерной точки (М), м
н1	511869.38	2227469.15	0,1
н2	511860.51	2227467.67	0,1
н3	511862.58	2227465.70	0,1
н4	511854.91	2227460.90	0,1
н5	511849.18	2227459.85	0,1
н6	511845.47	2227464.67	0,1
н7	511841.09	2227470.94	0,1
н8	511837.54	2227468.75	0,1
н9	511841.98	2227462.20	0,1
н10	511850.67	2227451.40	0,1
н11	511856.04	2227452.30	0,1
н12	511860.67	2227453.01	0,1
н13	511869.61	2227451.98	0,1
н14	511872.48	2227451.46	0,1
н1	511869.38	2227469.15	0,1

- Условные обозначения:
- Проектные границы публичного сервитута
 - Обозначение характерной точки проектной границы публичного сервитута
 - Границы и номер земельного участка, сведения о которых внесены в ЕГРН
 - Граница и номер объекта капитального строительства, сведения о которых внесены в ЕГРН
 - Границы и учетный номер зоны с особыми условиями использования территории, сведения о которых внесены в ЕГРН
 - Проектное местоположение инженерного сооружения

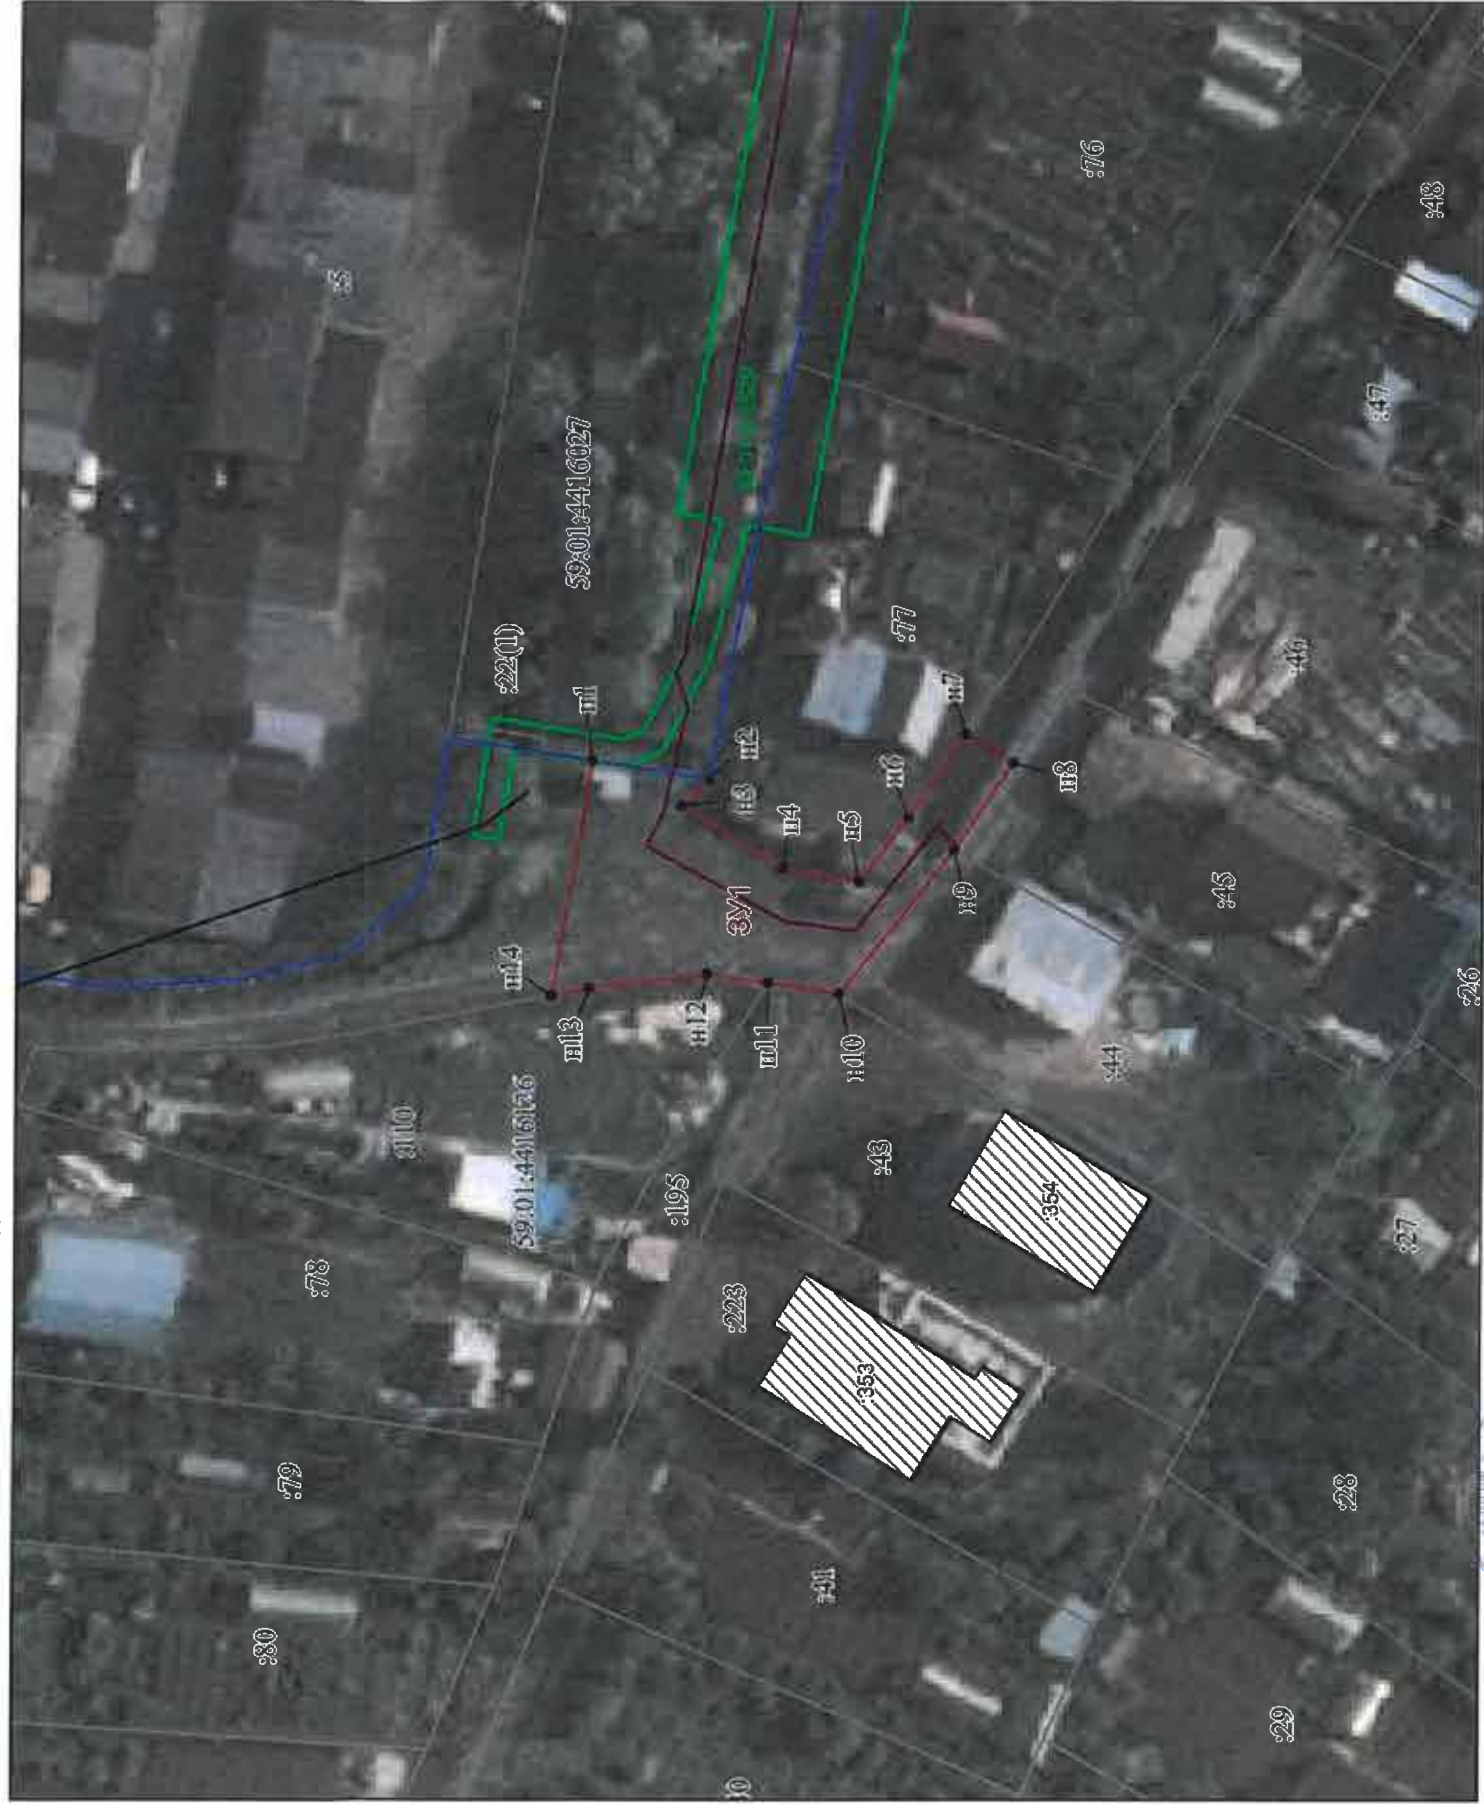

МСК-59, зона 2

Масштаб 1:500



Заявитель: Решетникова В.Э.
по документам к 9840629.04.2019
(подпись, расшифровка подписи)