

РАЗДЕЛ ПЕРВЫЙ ПРАВОВЫЕ АКТЫ

ПОСТАНОВЛЕНИЯ ГЛАВЫ ГОРОДА ПЕРМИ

- 30.06.2023 № 117
О внесении изменений в постановление Главы города Перми от 09.06.2023 № 107 «О назначении публичных слушаний по обсуждению проекта решения Пермской городской Думы «О внесении изменений в Правила благоустройства территории города Перми, утвержденные решением Пермской городской Думы от 15.12.2020 № 277, в части установления требований к содержанию организованных мест отдыха у воды».....4
- 30.06.2023 № 118
О назначении общественных обсуждений по рассмотрению проекта решения о предоставлении разрешения на условно разрешенный вид использования земельного участка с кадастровым номером 59:01:4311730:541 и объекта капитального строительства с кадастровым номером 59:01:4311730:534 – «магазины (4.4)», расположенного в территориальной зоне высших, средних специальных учебных заведений и научных комплексов (ЦС-2) по ул. Розалии Землячки в Мотовилихинском районе города Перми.....5
- 30.06.2023 № 119
О назначении публичных слушаний по обсуждению проекта решения Пермской городской Думы «О внесении изменений в Правила благоустройства территории города Перми, утвержденные решением Пермской городской Думы от 15.12.2020 № 277, и решение Пермской городской Думы от 24.08.2021 № 181 «О внесении изменений в Правила благоустройства территории города Перми, утвержденные решением Пермской городской Думы от 15.12.2020 № 277».....7
- 30.06.2023 № 120
О назначении общественных обсуждений по рассмотрению проекта схемы расположения земельного участка на кадастровом плане территории, на котором расположены многоквартирный дом и иные входящие в состав такого дома объекты недвижимого имущества, расположенные по ул. Светлогорской, 3а в Кировском районе города Перми.....12

ПОСТАНОВЛЕНИЯ АДМИНИСТРАЦИИ ГОРОДА ПЕРМИ

- 28.06.2023 № 540
О внесении изменений в Перечень зданий города Перми, в отношении которых планируется устройство архитектурной подсветки, утвержденный постановлением администрации города Перми от 31.05.2021 № 38914
- 28.06.2023 № 541
О внесении изменений в постановление администрации города Перми от 04.12.2018 № 952 «Об утверждении Порядка предоставления меры социальной поддержки на возмещение фактически понесенных расходов гражданам, оплатившим за счет собственных средств работы (услуги) по подключению жилого дома к системе газоснабжения, в отношении которых решения о подключении жилых домов к системе газоснабжения приняты в 2013-2016 годах».....17
- 28.06.2023 № 542
О внесении изменений в приложение 1 к Положению о системе оплаты труда работников муниципального учреждения в сфере благоустройства территории города Перми, утвержденному постановлением администрации города Перми от 30.01.2020 № 8620
- 28.06.2023 № 543
О внесении изменений в Программу по реализации мероприятий, направленных на снижение задолженности по неналоговым платежам в бюджет города Перми, утвержденную постановлением администрации города Перми от 15.02.2013 № 8121
- 28.06.2023 № 544
О внесении изменений в муниципальную программу «Охрана природы и лесное хозяйство города Перми», утвержденную постановлением администрации города Перми от 20.10.2021 № 90623

28.06.2023 № 545	
О внесении изменений в Порядок осуществления бюджетных полномочий главными администраторами доходов бюджета города Перми, утвержденный постановлением администрации города Перми от 24.07.2008 № 679	29
28.06.2023 № 546	
Об утверждении Порядка определения объема и условий предоставления субсидий на иные цели муниципальному бюджетному учреждению «Полигон», подведомственному департаменту жилищно-коммунального хозяйства администрации города Перми, на осуществление производственного экологического контроля очистных сооружений дождевой (ливневой) канализации	30
28.06.2023 № 547	
О внесении изменений в Порядок предоставления субсидий юридическим лицам (за исключением субсидий государственным (муниципальным) учреждениям), индивидуальным предпринимателям, физическим лицам – производителям товаров, работ, услуг по подключению к системе газоснабжения жилых домов в зонах индивидуальной жилой застройки, утвержденный постановлением администрации города Перми от 24.08.2017 № 651	36
30.06.2023 № 548	
Об установлении расходного обязательства Пермского городского округа на реализацию проекта «Туристский код центра города Перми» в рамках государственной поддержки региональных программ по проектированию туристского кода центра города.....	38
30.06.2023 № 549	
Об утверждении Перечня мест массового пребывания людей на территории муниципального образования город Пермь, не находящихся в муниципальной собственности или в пользовании администрации города Перми.....	39
30.06.2023 № 550	
О внесении изменений в Порядок определения объема и условий предоставления субсидий на иные цели бюджетным и автономным учреждениям на софинансирование мероприятий по приобретению спортивного оборудования и инвентаря для приведения организаций спортивной подготовки в нормативное состояние, утвержденный постановлением администрации города Перми от 21.10.2022 № 1053	42
30.06.2023 № 551	
Об установлении расходного обязательства по предоставлению бесплатного питания обучающимся с ограниченными возможностями здоровья в муниципальных общеобразовательных учреждениях города Перми.....	44
30.06.2023 № 552	
О внесении изменений в постановление администрации города Перми от 31.01.2023 № 62 «О предоставлении отсрочки уплаты арендной платы по договорам аренды имущества, находящегося в муниципальной собственности, на период прохождения военной службы или оказания добровольного содействия в выполнении задач, возложенных на Вооруженные Силы Российской Федерации, и расторжении договоров аренды без применения штрафных санкций»	45

ПРАВОВЫЕ АКТЫ ФУНКЦИОНАЛЬНЫХ ОРГАНОВ АДМИНИСТРАЦИИ ГОРОДА ПЕРМИ

Распоряжение начальника департамента жилищно-коммунального хозяйства администрации города Перми от 27.06.2023 № 059-04-03-48 «О проведении капитального ремонта многоквартирных домов в соответствии с региональной программой капитального ремонта общего имущества в многоквартирных домах, расположенных на территории Пермского края, на 2014-2044 годы, утвержденной постановлением Правительства Пермского края от 24 апреля 2014 г. № 288-п».....	46
Распоряжение начальника департамента жилищно-коммунального хозяйства администрации города Перми от 27.06.2023 № 059-04-03-49 «О внесении изменения в устав муниципального казенного учреждения «Городская коммунальная служба», утвержденный распоряжением начальника департамента жилищно-коммунального хозяйства администрации города Перми от 27.02.2019 № СЭД-059-04-01-03-3»	47

Распоряжение начальника департамента образования администрации города Перми от 29.06.2023 № 059-08-01-26-231 «О внесении изменений в Перечень должностей муниципальной службы в департаменте образования администрации города Перми, при назначении на которые граждане обязаны представлять сведения о своих доходах, об имуществе и обязательствах имущественного характера, а также сведения о доходах, об имуществе и обязательствах имущественного характера своих супруги (супруга) и несовершеннолетних детей и при замещении которых муниципальные служащие обязаны представлять сведения о своих доходах, расходах, об имуществе и обязательствах имущественного характера, а также сведения о доходах, расходах, об имуществе и обязательствах имущественного характера своих супруги (супруга) и несовершеннолетних детей, утвержденный распоряжением начальника департамента образования администрации города Перми от 23.12.2021 № 059-08-01-26-446»54

РАЗДЕЛ ВТОРОЙ ОФИЦИАЛЬНАЯ ИНФОРМАЦИЯ

Департамент земельных отношений администрации города Перми в целях информирования населения в соответствии со статьей 39.42 Земельного кодекса Российской Федерации сообщает о возможном установлении публичного сервитута в отдельных целях на территории города Перми58

Проект постановления администрации города Перми «О внесении изменений в Местные нормативы градостроительного проектирования в городе Перми, утвержденные постановлением администрации города Перми от 29.12.2022 № 1408».....62

Реестр вывесок, подлежащих принудительному демонтажу, выявленных на территории Дзержинского района города Перми в 2023 году81

Реестр вывесок, подлежащих принудительному демонтажу на территории Кировского района города Перми.....105

РАЗДЕЛ ПЕРВЫЙ ПРАВОВЫЕ АКТЫ

ПОСТАНОВЛЕНИЯ ГЛАВЫ ГОРОДА ПЕРМИ



ГЛАВА ГОРОДА ПЕРМИ ПОСТАНОВЛЕНИЕ

30.06.2023

№ 117

О внесении изменений в постановление Главы города Перми от 09.06.2023 № 107 «О назначении публичных слушаний по обсуждению проекта решения Пермской городской Думы «О внесении изменений в Правила благоустройства территории города Перми, утвержденные решением Пермской городской Думы от 15.12.2020 № 277, в части установления требований к содержанию организованных мест отдыха у воды»

В соответствии с решением Пермской городской Думы от 27 июня 2023 г. № 124 «О направлении депутата Пермской городской Думы VII созыва в состав организационных комитетов по проведению публичных слушаний по обсуждению проектов решений Пермской городской Думы о внесении изменений в Правила благоустройства территории города Перми, утвержденные решением Пермской городской Думы от 15.12.2020 № 277», в связи с кадровыми изменениями в администрации города Перми

ПОСТАНОВЛЯЮ:

1. Внести изменения в постановление Главы города Перми от 09 июня 2023 г. № 107 «О назначении публичных слушаний по обсуждению проекта решения Пермской городской Думы «О внесении изменений в Правила благоустройства территории города Перми, утвержденные решением Пермской городской Думы от 15.12.2020 № 277, в части установления требований к содержанию организованных мест отдыха у воды», заменив в пункте 8 слова «заместителя главы администрации города Перми Андрианову Ольгу Николаевну» словами «исполняющего обязанности заместителя главы администрации города Перми Норову Марию Викторовну».

2. Внести в состав организационного комитета по организации проведения публичных слушаний по обсуждению проекта решения Пермской городской Думы «О внесении изменений в Правила благоустройства территории города Перми, утвержденные решением Пермской городской Думы от 15.12.2020 № 277, в части установления требований к содержанию организованных мест отдыха у воды», утвержденный постановлением Главы города Перми от 09 июня 2023 г. № 107, «О назначении публичных слушаний по обсуждению проекта решения Пермской городской Думы «О внесении изменений в Правила благоустройства территории города Перми, утвержденные решением Пермской городской Думы от 15.12.2020 № 277, в части установления требований к содержанию организованных мест отдыха у воды», следующие изменения:

2.1. позицию:

«Андрианова
Ольга Николаевна - заместитель главы администрации города Перми»

изложить в следующей редакции:

«Норова
Мария Викторовна - исполняющий обязанности заместителя главы администрации города Перми»;

2.2. позицию:

« - депутат Пермской городской Думы (по согласованию)»

изложить в следующей редакции:

«Спиридонов
Максим Александрович - депутат Пермской городской Думы (по согласованию)».

3. Настоящее постановление вступает в силу со дня официального опубликования в печатном средстве массовой информации «Официальный бюллетень органов местного самоуправления муниципального образования город Пермь».

4. Управлению по общим вопросам администрации города Перми обеспечить опубликование настоящего постановления в печатном средстве массовой информации «Официальный бюллетень органов местного самоуправления муниципального образования город Пермь».

5. Информационно-аналитическому управлению администрации города Перми обеспечить опубликование (обнародование) настоящего постановления на официальном сайте муниципального образования город Пермь в информационно-телекоммуникационной сети Интернет.

6. Контроль за исполнением настоящего постановления возложить на исполняющего обязанности заместителя главы администрации города Перми Норову М.В.

Временно исполняющий полномочия
Главы города Перми

О.Н. Андрианова



ГЛАВА ГОРОДА ПЕРМИ ПОСТАНОВЛЕНИЕ

30.06.2023

№ 118

О назначении общественных обсуждений по рассмотрению проекта решения о предоставлении разрешения на условно разрешенный вид использования земельного участка с кадастровым номером 59:01:4311730:541 и объекта капитального строительства с кадастровым номером 59:01:4311730:534 – «магазины (4.4)», расположенного в территориальной зоне высших, средних специальных учебных заведений и научных комплексов (ЦС-2) по ул. Розалии Землячки в Мотовилихинском районе города Перми

На основании Градостроительного кодекса Российской Федерации, Федерального закона от 06 октября 2003 г. № 131-ФЗ «Об общих принципах организации местного самоуправления в Российской Федерации», Регламента работы комиссии по подготовке проекта правил землепользования и застройки Пермского городского округа, утвержденного приказом Министерства по управлению имуществом и градостроительной деятельности Пермского края от 30 декабря 2020 г. № 31-02-1-4-1037, Устава города Перми, решения Пермской городской Думы от 26 июня 2007 г. № 143 «Об утверждении Правил землепользования и застройки города Перми», Положения о порядке организации и проведения общественных обсуждений, публичных слушаний по вопросам градостроительной деятельности в городе Перми, утвержденного решением Пермской городской Думы от 26 апреля 2022 г. № 83, письма комиссии по подготовке проекта правил землепользования и застройки Пермского городского округа от 26 мая 2023 г. № 31-07-1-Зисх-180

ПОСТАНОВЛЯЮ:

1. Назначить общественные обсуждения по рассмотрению проекта решения о предоставлении разрешения на условно разрешенный вид использования земельного участка с кадастровым номером 59:01:4311730:541 и объекта капитального строительства с кадастровым номером 59:01:4311730:534 – «магазины (4.4)», расположенного в территориальной зоне высших, средних специальных учебных заведений и научных комплексов (ЦС-2) по ул. Розалии Землячки в Мотовилихинском районе города Перми (далее – Проект).

2. Департаменту градостроительства и архитектуры администрации города Перми:

2.1. обеспечить размещение Проекта с информационными материалами к нему, направленных комиссией по подготовке проекта правил землепользования и застройки Пермского городского округа, в течение 10, но не ранее 7 дней со дня опубликования настоящего постановления одновременно:

в муниципальной информационной системе, обеспечивающей проведение общественных обсуждений с использованием информационно-телекоммуникационной сети Интернет, размещенной по адресу: isogd.gorodperm.ru (далее – Информационная система);

на официальном сайте муниципального образования город Пермь в информационно-телекоммуникационной сети Интернет www.gorodperm.ru (далее – Официальный сайт);

2.2. направить Проект с перечнем информационных материалов к нему в территориальный организационный комитет по проведению общественных обсуждений, публичных слушаний по вопросам градостроительной деятельности при администрации Мотовилихинского района города Перми (далее – Территориальный организационный комитет) для организации проведения общественных обсуждений по Проекту;

- 2.3. осуществить сбор предложений и замечаний участников общественных обсуждений по Проекту;
 - 2.4. осуществить идентификацию участников общественных обсуждений при подготовке протокола общественных обсуждений по Проекту при представлении предложений и замечаний участниками общественных обсуждений в случаях, указанных в пункте 6.2 настоящего постановления;
 - 2.5. подготовить протокол участников общественных обсуждений, заключение о результатах общественных обсуждений по Проекту;
 - 2.6. обеспечить опубликование заключения о результатах общественных обсуждений в печатном средстве массовой информации «Официальный бюллетень органов местного самоуправления муниципального образования город Пермь» и размещение на Официальном сайте;
 - 2.7. разместить заключение о результатах общественных обсуждений в Информационной системе;
 - 2.8. направить протокол общественных обсуждений, заключение о результатах общественных обсуждений в комиссию по подготовке проекта правил землепользования и застройки Пермского городского округа в установленные сроки.
3. Территориальному организационному комитету:
 - 3.1. распространить информацию о начале общественных обсуждений по Проекту, в том числе путем размещения на информационных стендах и иными способами, обеспечивающими доступ участников общественных обсуждений к указанной информации;
 - 3.2. распространить информационные материалы о Проекте в период проведения экспозиции (экспозиций) Проекта посредством направления их в органы территориального общественного самоуправления;
 - 3.3. организовать проведение экспозиции Проекта с перечнем информационных материалов к нему (далее – экспозиция) с 11 июля 2023 г. по 18 июля 2023 г.: понедельник-четверг: с 09.00 час. до 18.00 час., пятница: с 09.00 час. до 17.00 час. по адресу: 614014, г. Пермь, ул. Уральская, 36, администрация Мотовилихинского района города Перми;
 - 3.4. организовать консультирование посетителей экспозиции Проекта 17 июля 2023 г. с 17.00 час. до 17.20 час. по адресу: 614014, г. Пермь, ул. Уральская, 36, администрация Мотовилихинского района города Перми;
 - 3.5. осуществить ведение книги (журнала) учета посетителей экспозиции Проекта при проведении экспозиции (экспозиций) Проекта и консультирования посетителей экспозиции Проекта;
 - 3.6. провести идентификацию участников общественных обсуждений при организации проведения экспозиции Проекта и консультирования посетителей экспозиции Проекта, при представлении предложений и замечаний участниками общественных обсуждений в случае, указанном в пункте 6.1 настоящего постановления;
 - 3.7. осуществить сбор замечаний и предложений участников общественных обсуждений по Проекту, поступающих в ходе проведения экспозиции Проекта;
 - 3.8. направить документы, предусмотренные пунктами 3.5-3.7 настоящего постановления, в департамент градостроительства и архитектуры администрации города Перми в установленные сроки.
 4. Срок проведения общественных обсуждений составляет не более 1 месяца со дня опубликования настоящего постановления до дня опубликования заключения о результатах общественных обсуждений в печатном средстве массовой информации «Официальный бюллетень органов местного самоуправления муниципального образования город Пермь».
 5. Участникам общественных обсуждений по Проекту в соответствии с требованиями статьи 5.1 Градостроительного кодекса Российской Федерации обеспечить:
 - 5.1. представление в целях идентификации сведений о себе (фамилию, имя, отчество (при наличии), дату рождения, адрес места жительства (регистрации) – для физических лиц; наименование, основной государственный регистрационный номер, место нахождения и адрес – для юридических лиц) с приложением документов, подтверждающих такие сведения;
 - 5.2. представление сведений о правах на земельные участки, объекты капитального строительства, помещения, являющиеся частью указанных объектов капитального строительства, из Единого государственного реестра недвижимости и иных документов, устанавливающих или удостоверяющих их права на такие земельные участки, объекты капитального строительства, помещения, являющиеся частью указанных объектов капитального строительства.
 6. Участникам общественных обсуждений, прошедшим идентификацию в соответствии с пунктом 5 настоящего постановления, представить предложения и замечания (при наличии) по Проекту по форме, утвержденной решением Пермской городской Думы от 26 апреля 2022 г. № 83:
 - 6.1. в Территориальный организационный комитет по адресу, указанному в пункте 3.3 настоящего постановления, посредством записи в книге (журнале) учета посетителей экспозиции Проекта и информационных материалов к нему в период проведения экспозиции с 11 июля 2023 г. по 18 июля 2023 г.;
 - 6.2. в департамент градостроительства и архитектуры администрации города Перми со дня размещения Проекта с перечнем информационных материалов к нему на Официальном сайте по 18 июля 2023 г.:
 - 6.2.1. посредством Информационной системы;
 - 6.2.2. в форме электронного документа по электронной почте по адресу: dga@gorodperm.ru;
 - 6.2.3. в письменной форме путем личного обращения и (или) по почте по адресу: 614000, г. Пермь, ул. Сибирская, д. 15, каб. 003.
 7. Настоящее постановление вступает в силу со дня официального опубликования в печатном средстве массовой информации «Официальный бюллетень органов местного самоуправления муниципального образования город Пермь».

8. Управлению по общим вопросам администрации города Перми обеспечить опубликование настоящего постановления в печатном средстве массовой информации «Официальный бюллетень органов местного самоуправления муниципального образования город Пермь».

9. Информационно-аналитическому управлению администрации города Перми обеспечить опубликование (обнародование) настоящего постановления на официальном сайте муниципального образования город Пермь в информационно-телекоммуникационной сети Интернет.

10. Контроль за исполнением настоящего постановления возложить на исполняющего обязанности заместителя главы администрации города Перми Норову М.В.

Временно исполняющий полномочия
Главы города Перми

О.Н. Андрианова



ГЛАВА ГОРОДА ПЕРМИ ПОСТАНОВЛЕНИЕ

30.06.2023

№ 119

**О назначении публичных слушаний по обсуждению проекта решения Пермской городской Думы
«О внесении изменений в Правила благоустройства территории города Перми, утвержденные решением
Пермской городской Думы от 15.12.2020 № 277, и решение Пермской городской Думы
от 24.08.2021 № 181 «О внесении изменений в Правила благоустройства территории города Перми,
утвержденные решением Пермской городской Думы от 15.12.2020 № 277»**

В соответствии с Федеральным законом от 06 октября 2003 г. № 131-ФЗ «Об общих принципах организации местного самоуправления в Российской Федерации», Уставом города Перми, Положением о публичных слушаниях в городе Перми, утвержденным решением Пермской городской Думы от 22 февраля 2005 г. № 32, Положением о порядке организации и проведения публичных слушаний по обсуждению проекта правил благоустройства территории города Перми, утвержденным решением Пермской городской Думы от 26 марта 2019 г. № 57,
ПОСТАНОВЛЯЮ:

1. Назначить публичные слушания по обсуждению проекта решения Пермской городской Думы «О внесении изменений в Правила благоустройства территории города Перми, утвержденные решением Пермской городской Думы от 15.12.2020 № 277, и решение Пермской городской Думы от 24.08.2021 № 181 «О внесении изменений в Правила благоустройства территории города Перми, утвержденные решением Пермской городской Думы от 15.12.2020 № 277» (далее – Проект) согласно приложению 1 к настоящему постановлению.

2. Создать организационный комитет по организации проведения публичных слушаний по обсуждению проекта решения Пермской городской Думы «О внесении изменений в Правила благоустройства территории города Перми, утвержденные решением Пермской городской Думы от 15.12.2020 № 277, и решение Пермской городской Думы от 24.08.2021 № 181 «О внесении изменений в Правила благоустройства территории города Перми, утвержденные решением Пермской городской Думы от 15.12.2020 № 277».

3. Утвердить прилагаемый состав организационного комитета по организации проведения публичных слушаний по обсуждению проекта решения Пермской городской Думы «О внесении изменений в Правила благоустройства территории города Перми, утвержденные решением Пермской городской Думы от 15.12.2020 № 277, и решение Пермской городской Думы от 24.08.2021 № 181 «О внесении изменений в Правила благоустройства территории города Перми, утвержденные решением Пермской городской Думы от 15.12.2020 № 277» (далее – Организационный комитет).

4. Установить срок проведения публичных слушаний – не менее 1 месяца и не более 3 месяцев со дня опубликования настоящего постановления до дня опубликования заключения о результатах публичных слушаний в печатном средстве массовой информации «Официальный бюллетень органов местного самоуправления муниципального образования город Пермь».

5. Назначить проведение собрания участников публичных слушаний по Проекту на 25 июля 2023 г. в 18.15 час. по адресу: 614000, г. Пермь, ул. Ленина, д. 23, зал 2.

6. Организационному комитету обеспечить:

6.1. размещение Проекта и информационных материалов к нему на официальном сайте муниципального образования город Пермь в информационно-телекоммуникационной сети Интернет www.gorodperm.ru (далее – Официальный сайт) 12 июля 2023 г.;

6.2. открытие и проведение экспозиции Проекта и информационных материалов к нему (далее – экспозиция) с 13 июля 2023 г. по 26 июля 2023 г.: понедельник-четверг – с 09.00 час. до 18.00 час., пятница – с 09.00 час. до 17.00 час., по адресу: 614000, г. Пермь, ул. Ленина, д. 25, каб. 5, департамент дорог и благоустройства администрации города Перми;

6.3. консультирование посетителей экспозиции в часы работы экспозиции по адресу, указанному в пункте 6.2 настоящего постановления;

6.4. направление от Главы города Перми в Пермскую городскую Думу информации о проводимых публичных слушаниях с приложением настоящего постановления, Проекта и информационных материалов к нему не позднее 14 июля 2023 г.;

6.5. проведение собрания участников публичных слушаний;

6.6. своевременное оформление протокола публичных слушаний, подготовку и опубликование заключения о результатах публичных слушаний в печатном средстве массовой информации «Официальный бюллетень органов местного самоуправления муниципального образования город Пермь» и на Официальном сайте.

7. Установить, что предложения и замечания по Проекту принимаются от участников публичных слушаний, представивших в целях идентификации сведения в соответствии с пунктом 1.5 Положения о порядке организации и проведения публичных слушаний по обсуждению проекта правил благоустройства территории города Перми, утвержденного решением Пермской городской Думы от 26 марта 2019 г. № 57:

письменно (по форме согласно приложению 2 к настоящему постановлению) или устно в ходе проведения собрания участников публичных слушаний;

письменно (по форме согласно приложению 2 к настоящему постановлению) в Организационный комитет по адресу: 614000, г. Пермь, ул. Ленина, д. 25, каб. 5 либо в электронном виде посредством заполнения электронной формы на официальном сайте муниципального образования город Пермь в информационно-телекоммуникационной сети Интернет в разделе «Гражданам/Интернет-приемная/Предложения к публичным слушаниям» (электронный адрес: <https://reserption.gorodperm.ru/>) в период с 13 июля 2023 г. по 26 июля 2023 г.;

посредством записи в книге (журнале) учета посетителей экспозиции Проекта в период проведения экспозиции в сроки, указанные в пункте 6.2 настоящего постановления.

Обработка персональных данных участников публичных слушаний осуществляется с учетом требований, установленных Федеральным законом от 27 июля 2006 г. № 152-ФЗ «О персональных данных».

8. Назначить ответственными за подготовку и проведение публичных слушаний по обсуждению Проекта заместителя главы администрации города Перми Галиханова Д.К., департамент дорог и благоустройства администрации города Перми.

9. Департаменту дорог и благоустройства администрации города Перми:

9.1. организовать необходимые мероприятия по подготовке и проведению публичных слушаний;

9.2. обеспечить соблюдение требований нормативных правовых актов города Перми по организации и проведению публичных слушаний;

9.3. организовать проведение первого заседания Организационного комитета и в дальнейшем осуществлять организационное и материально-техническое обеспечение его деятельности.

10. Управлению информационных технологий администрации города Перми обеспечить техническую поддержку проведения публичных слушаний, назначенных в соответствии с настоящим постановлением.

11. Признать утратившим силу постановление Главы города Перми от 07 июня 2023 г. № 102 «О назначении публичных слушаний по обсуждению проекта решения Пермской городской Думы «О внесении изменений в Правила благоустройства территории города Перми, утвержденные решением Пермской городской Думы от 15.12.2020 № 277, и решение Пермской городской Думы от 24.08.2021 № 181 «О внесении изменений в Правила благоустройства территории города Перми, утвержденные решением Пермской городской Думы от 15.12.2020 № 277».

12. Настоящее постановление вступает в силу со дня официального опубликования в печатном средстве массовой информации «Официальный бюллетень органов местного самоуправления муниципального образования город Пермь».

13. Управлению по общим вопросам администрации города Перми обеспечить опубликование настоящего постановления в печатном средстве массовой информации «Официальный бюллетень органов местного самоуправления муниципального образования город Пермь».

14. Информационно-аналитическому управлению администрации города Перми обеспечить опубликование (обнародование) настоящего постановления на официальном сайте муниципального образования город Пермь в информационно-телекоммуникационной сети Интернет.

15. Контроль за исполнением настоящего постановления возложить на заместителя главы администрации города Перми Галиханова Д.К.

УТВЕРЖДЕН
постановлением
Главы города Перми
от 30.06.2023 № 119

СОСТАВ

организационного комитета по организации проведения публичных слушаний по обсуждению проекта решения Пермской городской Думы «О внесении изменений в Правила благоустройства территории города Перми, утвержденные решением Пермской городской Думы от 15.12.2020 № 277, и решение Пермской городской Думы от 24.08.2021 № 181 «О внесении изменений в Правила благоустройства территории города Перми, утвержденные решением Пермской городской Думы от 15.12.2020 № 277»

Галиханов Дмитрий Кадирович	- заместитель главы администрации города Перми
Кокаровцева Наталья Александровна	- председатель автономной некоммерческой организации «Прикамское общество развития творческих инициатив» (по согласованию)
Логинова Ольга Александровна	- начальник юридического отдела департамента дорог и благоустройства администрации города Перми
Мясоедов Дмитрий Анатольевич	- начальник департамента дорог и благоустройства администрации города Перми
Меркушева Галина Евстафьевна	- председатель местной общественной организации территориального общественного самоуправления «Средняя Курья» Ленинского района города Перми (по согласованию)
Тухфятуллова Антонина Николаевна	- председатель территориального общественного самоуправления «Вышка-2» Мотовилихинского района города Перми (по согласованию)
Яковлева Ольга Андреевна	- заместитель начальника департамента дорог и благоустройства администрации города Перми - депутат Пермской городской Думы (по согласованию)

Приложение 1
к постановлению
Главы города Перми
от 30.06.2023 № 119

Проект вносится Главой города Перми



Пермская городская Дума РЕШЕНИЕ

О внесении изменений в Правила благоустройства территории города Перми, утвержденные решением Пермской городской Думы от 15.12.2020 № 277, и решение Пермской городской Думы от 24.08.2021 № 181 «О внесении изменений в Правила благоустройства территории города Перми, утвержденные решением Пермской городской Думы от 15.12.2020 № 277»

В соответствии с Градостроительным кодексом Российской Федерации, Федеральным законом от 06.10.2003 № 131-ФЗ «Об общих принципах организации местного самоуправления в Российской Федерации», Уставом города Перми

Пермская городская Дума **р е ш и л а :**

1. Внести в Правила благоустройства территории города Перми, утвержденные решением Пермской городской Думы от 15.12.2020 № 277 (в редакции решений Пермской городской Думы от 24.02.2021 № 40, от 27.04.2021 № 102, от 24.08.2021 № 181, от 24.08.2021 № 182, от 24.08.2021 № 181, от 21.12.2021 № 307, от 26.04.2022 № 81, от 26.04.2022 № 82, от 28.06.2022 № 144, от 23.08.2022 № 171, от 23.08.2022 № 173, от 23.08.2022 № 174, от 15.11.2022 № 257, от 20.12.2022 № 280, от 24.01.2023 № 10) изменение, изложив абзац пятый пункта 16.1 в редакции:

«участия заинтересованных лиц в обсуждении благоустройства общественной территории в соответствии с нормативными правовыми актами Российской Федерации, Пермского края и города Перми.».

2. Внести в решение Пермской городской Думы от 24.08.2021 № 181 «О внесении изменений в Правила благоустройства территории города Перми, утвержденные решением Пермской городской Думы от 15.12.2020 № 277» (в редакции решений Пермской городской Думы от 25.10.2022 № 240, от 15.11.2022 № 258, от 20.12.2022 № 272, от 25.04.2023 № 69) изменение, признав подпункт 3.3 утратившим силу.

3. Настоящее решение вступает в силу со дня его официального опубликования в печатном средстве массовой информации «Официальный бюллетень органов местного самоуправления муниципального образования город Пермь».

4. Опубликовать настоящее решение в печатном средстве массовой информации «Официальный бюллетень органов местного самоуправления муниципального образования город Пермь», а также опубликовать (обнародовать) настоящее решение на официальном сайте муниципального образования город Пермь в информационно-телекоммуникационной сети Интернет.

5. Контроль за исполнением настоящего решения возложить на комитет Пермской городской Думы по пространственному развитию и благоустройству.

Председатель
Пермской городской Думы

Д.В. Малютин

Временно исполняющий полномочия
Главы города Перми

О.Н. Андрианова

Приложение 2
к постановлению
Главы города Перми
от 30.06.2023 № 119

ФОРМА

предложений и замечаний по проекту решения Пермской городской Думы «О внесении изменений в Правила благоустройства территории города Перми, утвержденные решением Пермской городской Думы от 15.12.2020 № 277, и решение Пермской городской Думы от 24.08.2021 № 181 «О внесении изменений в Правила благоустройства территории города Перми, утвержденные решением Пермской городской Думы от 15.12.2020 № 277»

ПРЕДЛОЖЕНИЯ И ЗАМЕЧАНИЯ

по проекту решения Пермской городской Думы

«О внесении изменений в Правила благоустройства территории города Перми, утвержденные решением Пермской городской Думы от 15.12.2020 № 277, и решение Пермской городской Думы от 24.08.2021 № 181
«О внесении изменений в Правила благоустройства территории города Перми, утвержденные решением Пермской городской Думы от 15.12.2020 № 277»

№	Пункт, подпункт, абзац	Редакция проекта решения	Предлагаемая редакция	Обоснование

Фамилия, имя, отчество физического лица или наименование организации:

Год рождения физического лица или дата создания организации:

Адрес места жительства физического лица или места нахождения организации, ОГРН:

В соответствии с Федеральным законом от 27 июля 2006 г. № 152-ФЗ «О персональных данных» даю согласие департаменту дорог и благоустройства администрации города Перми, 614000, г. Пермь, ул. Ленина, д. 25, организационному комитету по организации проведения публичных слушаний по обсуждению проекта решения Пермской городской Думы «О внесении изменений в Правила благоустройства территории города Перми, утвержденные решением Пермской городской Думы от 15.12.2020 № 277, и решение Пермской городской Думы от 24.08.2021 № 181 «О внесении изменений в Правила благоустройства территории города Перми, утвержденные решением Пермской городской Думы от 15.12.2020 № 277» (далее – организатор публичных слушаний) на обработку следующих персональных данных, необходимых для участия в публичных слушаниях:

фамилия, имя, отчество;

номер и серия документа, удостоверяющего личность, сведения о дате его выдачи и выдавшем органе;

адрес места жительства (проживания);

адрес электронной почты для корреспонденции (в случае предоставления такого адреса);

иные сведения, сообщаемые в составе замечаний и предложений, поданных организатору публичных слушаний.

Настоящее согласие предоставляется: на сбор, запись, систематизацию, накопление, хранение, уточнение (обновление, изменение), уничтожение персональных данных.

Настоящее согласие вступает в силу с момента его подписания и действует в течение срока хранения протокола публичных слушаний, установленного для хранения официальных документов.

Согласие может быть отозвано полностью или частично в любое время на основании письменного заявления субъекта персональных данных, направленного организатору публичных слушаний в произвольной форме.

При отказе предоставить персональные данные и (или) дать согласие на их обработку внесенные предложения и замечания по проекту решения Пермской городской Думы «О внесении изменений в Правила благоустройства территории города Перми, утвержденные решением Пермской городской Думы от 15.12.2020 № 277, и решение Пермской городской Думы от 24.08.2021 № 181 «О внесении изменений в Правила благоустройства территории города Перми, утвержденные решением Пермской городской Думы от 15.12.2020 № 277» рассмотрению не подлежат (не учитываются в протоколе публичных слушаний и в заключении о результатах публичных слушаний).

Мне разъяснены юридические последствия отказа предоставить свои персональные данные и (или) дать согласие на их обработку.

Приложение*:

1. _____
2. _____

(дата, Ф.И.О., подпись)

* Указываются и прикладываются документы (копии), подтверждающие сведения в соответствии с пунктом 1.5 Положения о порядке организации и проведения публичных слушаний по обсуждению проекта правил благоустройства территории города Перми, утвержденного решением Пермской городской Думы от 26 марта 2019 г. № 57.



ГЛАВА ГОРОДА ПЕРМИ ПОСТАНОВЛЕНИЕ

30.06.2023

№ 120

О назначении общественных обсуждений по рассмотрению проекта схемы расположения земельного участка на кадастровом плане территории, на котором расположены многоквартирный дом и иные входящие в состав такого дома объекты недвижимого имущества, расположенные по ул. Светлогорской, 3а в Кировском районе города Перми

На основании Земельного кодекса Российской Федерации, Градостроительного кодекса Российской Федерации, Положения о порядке организации и проведения общественных обсуждений, публичных слушаний по вопросам градостроительной деятельности в городе Перми, утвержденного решением Пермской городской Думы от 26 апреля 2022 г. № 83, Положения о департаменте градостроительства и архитектуры администрации города Перми, утвержденного решением Пермской городской Думы от 27 сентября 2011 г. № 193, Регламента взаимодействия функциональных органов администрации города Перми при утверждении схемы расположения земельного участка на кадастровом плане территории, на котором расположены многоквартирный дом и иные входящие в состав такого дома объекты недвижимого имущества, утвержденного постановлением администрации города Перми от 16 декабря 2022 г. № 1310, письма департамента земельных отношений администрации города Перми от 20 июня 2023 г. № 059-21-01-08/3-3168

ПОСТАНОВЛЯЮ:

1. Назначить общественные обсуждения по рассмотрению проекта схемы расположения земельного участка на кадастровом плане территории, на котором расположены многоквартирный дом и иные входящие в состав такого дома объекты недвижимого имущества, расположенные по ул. Светлогорской, 3а в Кировском районе города Перми (далее – Проект схемы).

2. Департаменту градостроительства и архитектуры администрации города Перми:

2.1. обеспечить размещение Проекта схемы с информационными материалами к нему в течение 10, но не ранее 7 дней со дня опубликования настоящего постановления одновременно:

в муниципальной информационной системе, обеспечивающей проведение общественных обсуждений с использованием информационно-телекоммуникационной сети Интернет, размещенной по адресу: isogd.gorodperm.ru (далее – Информационная система);

на официальном сайте муниципального образования город Пермь в информационно-телекоммуникационной сети Интернет www.gorodperm.ru (далее – Официальный сайт);

2.2. направить Проект схемы с перечнем информационных материалов к нему в территориальный организационный комитет по проведению общественных обсуждений, публичных слушаний по вопросам градостроительной деятельности при администрации Кировского района города Перми (далее – Территориальный организационный комитет) для организации проведения общественных обсуждений по Проекту схемы;

2.3. осуществить сбор предложений и замечаний участников общественных обсуждений по Проекту схемы;

2.4. осуществить идентификацию участников общественных обсуждений при подготовке протокола общественных обсуждений по Проекту схемы при представлении предложений и замечаний участниками общественных обсуждений в случаях, указанных в пункте 6.2 настоящего постановления;

2.5. подготовить протокол участников общественных обсуждений, заключение о результатах общественных обсуждений по Проекту схемы;

2.6. обеспечить опубликование заключения о результатах общественных обсуждений в печатном средстве массовой информации «Официальный бюллетень органов местного самоуправления муниципального образования город Пермь» и размещение на Официальном сайте;

2.7. разместить заключение о результатах общественных обсуждений в Информационной системе;

2.8. направить протокол общественных обсуждений, заключение о результатах общественных обсуждений в адрес департамента земельных отношений администрации города Перми в установленные сроки.

3. Территориальному организационному комитету:

3.1. распространить информацию о начале общественных обсуждений по Проекту схемы, в том числе путем размещения на информационных стендах и иными способами, обеспечивающими доступ участников общественных обсуждений к указанной информации;

3.2. распространить информационные материалы о Проекте схемы в период проведения экспозиции (экспозиций) Проекта схемы посредством направления их в органы территориального общественного самоуправления;

3.3. организовать проведение экспозиции Проекта схемы с перечнем информационных материалов к нему (далее – экспозиция) с 11 июля 2023 г. по 18 июля 2023 г.: понедельник-четверг: с 09.00 час. до 18.00 час., пятница: с 09.00 час. до 17.00 час. по адресу: 614113, г. Пермь, ул. Кировоградская, 33, администрация Кировского района города Перми;

3.4. организовать консультирование посетителей экспозиции Проекта схемы 18 июля 2023 г. с 17.00 час. до 17.20 час. по адресу: 614113, г. Пермь, ул. Кировоградская, 33, администрация Кировского района города Перми;

3.5. осуществить ведение книги (журнала) учета посетителей экспозиции Проекта схемы при проведении экспозиции (экспозиций) Проекта схемы и консультирования посетителей экспозиции Проекта схемы;

3.6. провести идентификацию участников общественных обсуждений при организации проведения экспозиции Проекта схемы и консультирования посетителей экспозиции Проекта схемы, при представлении предложений и замечаний участниками общественных обсуждений в случае, указанном в пункте 6.1 настоящего постановления;

3.7. осуществить сбор замечаний и предложений участников общественных обсуждений по Проекту схемы, поступающих в ходе проведения экспозиции Проекта схемы;

3.8. направить документы, предусмотренные пунктами 3.5-3.7 настоящего постановления, в департамент градостроительства и архитектуры администрации города Перми в установленные сроки.

4. Срок проведения общественных обсуждений составляет не более тридцати дней со дня опубликования настоящего постановления до дня опубликования заключения о результатах общественных обсуждений в печатном средстве массовой информации «Официальный бюллетень органов местного самоуправления муниципального образования город Пермь».

5. Участникам общественных обсуждений по Проекту схемы в соответствии с требованиями статьи 5.1 Градостроительного кодекса Российской Федерации обеспечить:

5.1. представление в целях идентификации сведений о себе (фамилию, имя, отчество (последнее – при наличии), дату рождения, адрес места жительства (регистрации) – для физических лиц; наименование, основной государственный регистрационный номер, место нахождения и адрес – для юридических лиц) с приложением документов, подтверждающих такие сведения;

5.2. представление сведений о правах на земельные участки, объекты капитального строительства, помещения, являющиеся частью указанных объектов капитального строительства, из Единого государственного реестра недвижимости и иных документов, устанавливающих или удостоверяющих их права на такие земельные участки, объекты капитального строительства, помещения, являющиеся частью указанных объектов капитального строительства.

6. Участникам общественных обсуждений, прошедшим идентификацию в соответствии с пунктом 5 настоящего постановления, представить предложения и замечания (при наличии) по Проекту схемы по форме согласно приложению 1 к Положению о порядке организации и проведения общественных обсуждений, публичных слушаний по вопросам градостроительной деятельности в городе Перми, утвержденному решением Пермской городской Думы от 26 апреля 2022 г. № 83:

6.1. в Территориальный организационный комитет по адресу, указанному в пункте 3.3 настоящего постановления, посредством записи в книге (журнале) учета посетителей экспозиции Проекта схемы и информационных материалов к нему в период проведения экспозиции с 11 июля 2023 г. по 18 июля 2023 г.;

6.2. в департамент градостроительства и архитектуры администрации города Перми со дня размещения Проекта схемы с перечнем информационных материалов к нему на Официальном сайте по 18 июля 2023 г.:

6.2.1. посредством Информационной системы;

6.2.2. в форме электронного документа по электронной почте по адресу: dga@gorodperm.ru;

6.2.3. в письменной форме путем личного обращения и (или) по почте по адресу: 614000, г. Пермь, ул. Сибирская, д. 15, каб. 003.

7. Настоящее постановление вступает в силу со дня официального опубликования в печатном средстве массовой информации «Официальный бюллетень органов местного самоуправления муниципального образования город Пермь».

8. Управлению по общим вопросам администрации города Перми обеспечить опубликование настоящего постановления в печатном средстве массовой информации «Официальный бюллетень органов местного самоуправления муниципального образования город Пермь».

9. Информационно-аналитическому управлению администрации города Перми обеспечить опубликование (обнародование) настоящего постановления на официальном сайте муниципального образования город Пермь в информационно-телекоммуникационной сети Интернет.

10. Контроль за исполнением настоящего постановления возложить на исполняющего обязанности заместителя главы администрации города Перми Норову М.В.

ПОСТАНОВЛЕНИЯ АДМИНИСТРАЦИИ ГОРОДА ПЕРМИ



АДМИНИСТРАЦИЯ ГОРОДА ПЕРМИ ПОСТАНОВЛЕНИЕ

28.06.2023

№ 540

О внесении изменений в Перечень зданий города Перми, в отношении которых планируется устройство архитектурной подсветки, утвержденный постановлением администрации города Перми от 31.05.2021 № 389

В соответствии с Федеральным законом от 06 октября 2003 г. № 131-ФЗ «Об общих принципах организации местного самоуправления в Российской Федерации», Уставом города Перми администрация города Перми ПОСТАНОВЛЯЕТ:

1. Внести изменения в Перечень зданий города Перми, в отношении которых планируется устройство архитектурной подсветки, утвержденный постановлением администрации города Перми от 31 мая 2021 г. № 389 (в ред. от 12.09.2022 № 785, от 02.02.2023 № 72, от 16.05.2023 № 395), изложив в редакции согласно приложению к настоящему постановлению.

2. Настоящее постановление вступает в силу со дня официального опубликования в печатном средстве массовой информации «Официальный бюллетень органов местного самоуправления муниципального образования город Пермь».

3. Управлению по общим вопросам администрации города Перми обеспечить опубликование настоящего постановления в печатном средстве массовой информации «Официальный бюллетень органов местного самоуправления муниципального образования город Пермь».

4. Информационно-аналитическому управлению администрации города Перми обеспечить опубликование (обнародование) настоящего постановления на официальном сайте муниципального образования город Пермь в информационно-телекоммуникационной сети Интернет.

5. Контроль за исполнением настоящего постановления возложить на заместителя главы администрации города Перми Галиханова Д.К.

Временно исполняющий полномочия
Главы города Перми

О.Н. Андрианова

Приложение
к постановлению администрации
города Перми
от 28.06.2023 № 540

ПЕРЕЧЕНЬ зданий города Перми, в отношении которых планируется устройство архитектурной подсветки

№	Адрес здания	Источники финансово-го обеспечения	2021 год, тыс. руб.	2022 год, тыс. руб.	2023 год, тыс. руб.
1	2	3	4	5	6
Комсомольский проспект					
1	г. Пермь, Комсомольский проспект, 1				
2	г. Пермь, Комсомольский проспект, 3				
3	г. Пермь, Комсомольский проспект, 4				
4	г. Пермь, Комсомольский проспект, 6				
5	г. Пермь, Комсомольский проспект, 7				

1	2	3	4	5	6
6	г. Пермь, Комсомольский проспект, 8				
7	г. Пермь, Комсомольский проспект, 10				
8	г. Пермь, Комсомольский проспект, 11				
9	г. Пермь, Комсомольский проспект, 12/ ул. Советская, 56				
10	г. Пермь, Комсомольский проспект, 14				
11	г. Пермь, Комсомольский проспект, 15в				
12	г. Пермь, Комсомольский проспект, 16				
13	г. Пермь, Комсомольский проспект, 17				
14	г. Пермь, Комсомольский проспект, 18				
15	г. Пермь, Комсомольский проспект, 20				
16	г. Пермь, Комсомольский проспект, 22				
17	г. Пермь, Комсомольский проспект, 24				
18	г. Пермь, Комсомольский проспект, 26				
19	г. Пермь, Комсомольский проспект, 27				
20	г. Пермь, Комсомольский проспект, 28				
21	г. Пермь, Комсомольский проспект, 29				
22	г. Пермь, Комсомольский проспект, 30				
23	г. Пермь, Комсомольский проспект, 31				
24	г. Пермь, Комсомольский проспект, 31а				
25	г. Пермь, Комсомольский проспект, 32				
26	г. Пермь, Комсомольский проспект, 33				
27	г. Пермь, Комсомольский проспект, 34				
28	г. Пермь, Комсомольский проспект, 35				
29	г. Пермь, Комсомольский проспект, 36				
30	г. Пермь, Комсомольский проспект, 37				
31	г. Пермь, Комсомольский проспект, 38				
32	г. Пермь, Комсомольский проспект, 40				
33	г. Пермь, Комсомольский проспект, 41				
34	г. Пермь, Комсомольский проспект, 42				
35	г. Пермь, Комсомольский проспект, 43				
36	г. Пермь, Комсомольский проспект, 44				
37	г. Пермь, Комсомольский проспект, 45				
38	г. Пермь, Комсомольский проспект, 46				
39	г. Пермь, Комсомольский проспект, 47				
40	г. Пермь, Комсомольский проспект, 48				
41	г. Пермь, Комсомольский проспект, 49				
42	г. Пермь, Комсомольский проспект, 50				
43	г. Пермь, Комсомольский проспект, 51				
44	г. Пермь, Комсомольский проспект, 52				
45	г. Пермь, Комсомольский проспект, 55				
46	г. Пермь, Комсомольский проспект, 56				
47	г. Пермь, Комсомольский проспект, 58				
48	г. Пермь, Комсомольский проспект, 59				
49	г. Пермь, Комсомольский проспект, 60				
50	г. Пермь, Комсомольский проспект, 62				

1	2	3	4	5	6
51	г. Пермь, Комсомольский проспект, 63				
52	г. Пермь, Комсомольский проспект, 64				
53	г. Пермь, Комсомольский проспект, 65				
54	г. Пермь, Комсомольский проспект, 66				
55	г. Пермь, Комсомольский проспект, 67				
56	г. Пермь, Комсомольский проспект, 68				
57	г. Пермь, Комсомольский проспект, 69				
58	г. Пермь, Комсомольский проспект, 70				
59	г. Пермь, Комсомольский проспект, 72				
60	г. Пермь, Комсомольский проспект, 74				
61	г. Пермь, ул. Петропавловская, 51				
62	г. Пермь, ул. Ленина, 58				
63	г. Пермь, ул. Краснова, 26				
64	г. Пермь, ул. Краснова, 28				
65	г. Пермь, ул. Луначарского, 60				
Итого по Комсомольскому проспекту		всего, в том числе	81 222,37647	328 467,31093	310 183,31176
		бюджет Пермского края	81 109,49247	326 068,06093	142 019,85941
		бюджет города Перми	112,88400	2 399,25000	168 163,45235
Ул. Ленина					
66	г. Пермь, ул. Ленина, 45				
67	г. Пермь, ул. Ленина, 47				
68	г. Пермь, ул. Ленина, 49				
69	г. Пермь, ул. Ленина, 49а				
70	г. Пермь, ул. Ленина, 51				
71	г. Пермь, ул. Ленина, 51б				
72	г. Пермь, ул. Ленина 66				
73	г. Пермь, ул. Ленина, 68				
74	г. Пермь, ул. Ленина, 72а				
75	г. Пермь, ул. Ленина, 74				
76	г. Пермь, ул. Ленина, 78				
77	г. Пермь, ул. Ленина, 80				
78	г. Пермь, ул. Ленина, 82				
79	г. Пермь, ул. Ленина, 102				
80	г. Пермь, ул. Куйбышева, 14				
Итого по ул. Ленина		всего, в том числе	0,00000	68 503,18272	246 783,29031
		бюджет Пермского края	0,00000	68 484,54878	189 924,66134
		бюджет города Перми	0,00000	18,63394	56 858,62897
Ул. Петропавловская					
81	г. Пермь, ул. Петропавловская, 77				
82	г. Пермь, ул. Петропавловская, 79				
83	г. Пермь, ул. Петропавловская, 81				
84	г. Пермь, ул. Петропавловская, 83				
85	г. Пермь, ул. Петропавловская, 85				
86	г. Пермь, ул. Петропавловская, 87				
87	г. Пермь, ул. Петропавловская, 89				

1	2	3	4	5	6
88	г. Пермь, ул. Петропавловская, 91				
89	г. Пермь, ул. Петропавловская, 93				
Итого по ул. Петропавловской		всего, в том числе	0,00000	62 077,40378	132 442,95731
		бюджет Пермского края	0,00000	62 058,76984	132 399,47811
		бюджет города Перми	0,00000	18,63394	43,47920
Ул. Осинская					
90	г. Пермь, ул. Осинская, 13				
Итого по ул. Осинской		всего, в том числе	0,00000	0,00000	31 152,33450
		бюджет Пермского края	0,00000	0,00000	30 911,29450
		бюджет города Перми	0,00000	0,00000	241,04000
Ул. Барамзиной					
91	г. Пермь, ул. Барамзиной, 54				
Итого по ул. Барамзиной		всего, в том числе	0,00000	0,00000	18 884 757,88
		бюджет Пермского края	0,00000	0,00000	0,00000
		бюджет города Перми	0,00000	0,00000	18 884 757,88
Итого по архитектурной подсветке зданий		всего, в том числе	81 222,37647	459 047,89743	739 446,65176
		бюджет Пермского края	81 109,49247	456 611,37955	495 255,29336
		бюджет города Перми	112,88400	2 436,51788	244 191,35840



АДМИНИСТРАЦИЯ ГОРОДА ПЕРМИ ПОСТАНОВЛЕНИЕ

28.06.2023

№ 541

**О внесении изменений в постановление администрации города Перми от 04.12.2018 № 952
«Об утверждении Порядка предоставления меры социальной поддержки на возмещение фактически
понесенных расходов гражданам, оплатившим за счет собственных средств работы (услуги)
по подключению жилого дома к системе газоснабжения, в отношении которых решения
о подключении жилых домов к системе газоснабжения приняты в 2013-2016 годах»**

В соответствии с Федеральным законом от 06 октября 2003 г. № 131-ФЗ «Об общих принципах организации местного самоуправления в Российской Федерации», постановлением Правительства Российской Федерации от 13 сентября 2021 г. № 1547 «Об утверждении Правил подключения (технологического присоединения) газоиспользующего оборудования и объектов капитального строительства к сетям газораспределения и о признании утратившими силу некоторых актов Правительства Российской Федерации», Уставом города Перми, решением Пермской городской Думы от 26 января 2016 г. № 7 «Об установлении расходного обязательства по предоставлению мер социальной поддержки по подключению к системе газоснабжения жилых домов на территории города Перми», в целях актуализации нормативной правовой базы города Перми администрация города Перми ПОСТАНОВЛЯЕТ:

1. Внести в постановление администрации города Перми от 04 декабря 2018 г. № 952 «Об утверждении Порядка предоставления меры социальной поддержки на возмещение фактически понесенных расходов гражданам, оплатившим за счет собственных средств работы (услуги) по подключению жилого дома к системе газоснабжения, в отношении которых решения о подключении жилых домов к системе газоснабжения приняты в 2013-2016 годах» (в ред. от 19.07.2019 № 404, от 27.12.2019 № 1119) следующие изменения:

1.1. в наименовании цифры «2016» заменить цифрами «2019»;

1.2. в пункте 1 цифры «2016» заменить цифрами «2019».

2. Утвердить прилагаемые изменения в Порядок предоставления меры социальной поддержки на возмещение фактически понесенных расходов гражданам, оплатившим за счет собственных средств работы (услуги) по подключению жилого дома к системе газоснабжения, в отношении которых решения о подключении жилых домов к системе газоснабжения приняты в 2013-2016 годах, утвержденный постановлением администрации города Перми от 04 декабря 2018 г. № 952 (в ред. от 19.07.2019 № 404, от 27.12.2019 № 1119).

3. Настоящее постановление вступает в силу со дня официального опубликования в печатном средстве массовой информации «Официальный бюллетень органов местного самоуправления муниципального образования город Пермь».

4. Управлению по общим вопросам администрации города Перми обеспечить опубликование настоящего постановления в печатном средстве массовой информации «Официальный бюллетень органов местного самоуправления муниципального образования город Пермь».

5. Информационно-аналитическому управлению администрации города Перми обеспечить опубликование (обнародование) настоящего постановления на официальном сайте муниципального образования город Пермь в информационно-телекоммуникационной сети Интернет.

6. Контроль за исполнением настоящего постановления возложить на заместителя главы администрации города Перми Субботина И.А.

Временно исполняющий полномочия
Главы города Перми

О.Н. Андрианова

Приложение
к постановлению администрации
города Перми
от 28.06.2023 № 541

ИЗМЕНЕНИЯ

в Порядок предоставления меры социальной поддержки на возмещение фактически понесенных расходов гражданам, оплатившим за счет собственных средств работы (услуги) по подключению жилого дома к системе газоснабжения, в отношении которых решения о подключении жилых домов к системе газоснабжения приняты в 2013-2016 годах, утвержденный постановлением администрации города Перми от 04 декабря 2018 г. № 952

1. В наименовании цифры «2016» заменить цифрами «2019».

2. Пункт 1.1 изложить в следующей редакции:

«1.1. Настоящий Порядок предоставления меры социальной поддержки на возмещение фактически понесенных расходов гражданам, оплатившим за счет собственных средств работы (услуги) по подключению жилого дома к системе газоснабжения, в отношении которых решения о подключении жилых домов к системе газоснабжения приняты в 2013-2019 годах (далее – Порядок), разработан в соответствии с Бюджетным кодексом Российской Федерации, Федеральным законом от 06 октября 2003 г. № 131-ФЗ «Об общих принципах организации местного самоуправления в Российской Федерации», постановлением Правительства Российской Федерации от 13 сентября 2021 г. № 1547 «Об утверждении Правил подключения (технологического присоединения) газоиспользующего оборудования и объектов капитального строительства к сетям газораспределения и о признании утратившими силу некоторых актов Правительства Российской Федерации», Уставом города Перми, решениями Пермской городской Думы от 12 сентября 2006 г. № 221 «О департаменте социальной политики администрации города Перми», от 26 июня 2012 г. № 138 «О создании департамента жилищно-коммунального хозяйства администрации города Перми», от 26 января 2016 г. № 7 «Об установлении расходного обязательства по предоставлению мер социальной поддержки по подключению к системе газоснабжения жилых домов на территории города Перми» (далее – Решение ПГД № 7).».

3. В пункте 1.2 цифры «2016» заменить цифрами «2019».

4. В пункте 1.5 цифры «2016» заменить цифрами «2019».

5. В пункте 1.6:

5.1. в абзаце пятом слово «, электроизмерения» исключить;

5.2. абзац шестой изложить в следующей редакции:

«выполнение работ по установке внутридомового газопотребляющего оборудования, в том числе прибора учета, системы вентиляции, автоматизации, включая стоимость оборудования;»;

5.3. абзац седьмой признать утратившим силу.

6. В пункте 2.3 цифры «2016» заменить цифрами «2019».

7. В пункте 3.2 слова «01 ноября 2019 г.» заменить словами «15 октября текущего финансового года».

8. Пункты 3.2.3-3.2.5 изложить в следующей редакции:

«3.2.3. договор о подключении (технологическом присоединении) объекта капитального строительства к сети газоснабжения, заключенный с газораспределительной организацией;

3.2.4. в случае определения стоимости работ в соответствии с размером платы за технологическое присоединение газоиспользующего оборудования к газораспределительным сетям и (или) стандартизированными тарифными ставками, устанавливаемыми органом исполнительной власти Пермского края в области государственного регулирования тарифов:

акт сдачи-приемки выполненных работ (составленный в произвольной форме), подписанный Получателем и исполнителем работ;

справка о стоимости выполненных работ и затрат по форме КС-3;

3.2.5. в случае определения стоимости работ посредством сметных расчетов:

акт приемки выполненных работ (услуг) по форме КС-2;

справка о стоимости выполненных работ и затрат по форме КС-3;».

9. Пункт 3.2.6 признать утратившим силу.

10. Пункт 3.2.7 признать утратившим силу.

11. Пункты 3.2.9-3.2.12 изложить в следующей редакции:

«3.2.9. документ, подтверждающий регистрацию Получателя и членов семьи Получателя (для Получателей из малоимущих семей, семей, имеющих детей-инвалидов) в системе индивидуального (персонифицированного) учета (копия страхового свидетельства государственного пенсионного страхования либо уведомление о регистрации в системе индивидуального (персонифицированного) учета);

3.2.10. реквизиты лицевого счета в кредитной организации, открытого Получателем;

3.2.11. документы, подтверждающие оплату работ по установке внутридомового газопотребляющего оборудования, в том числе прибора учета, системы вентиляции, автоматизации, включая стоимость оборудования за счет собственных средств;

3.2.12. локальный сметный расчет на проведение работ (услуг) по подключению жилого дома к системе газоснабжения и (или) расчет платы за технологическое присоединение газоиспользующего оборудования, определенный в соответствии с размером платы за технологическое присоединение газоиспользующего оборудования к газораспределительным сетям и (или) стандартизированными тарифными ставками, установленными органом исполнительной власти Пермского края в области государственного регулирования тарифов.»

12. В пункте 3.4 цифры «3.2.9» заменить цифрами «3.2.8».

13. Абзац первый пункта 3.8 изложить в следующей редакции:

«3.8. ДЖКХ после рассмотрения документов представляет в ДСП в течение 2 рабочих дней, но не позднее 20 ноября текущего финансового года, следующие документы:».

14. В пункте 3.8.1 цифры «2016» заменить цифрами «2019».

15. Дополнить пунктом 3.10.1 следующего содержания:

«3.10.1. в случае несоответствия суммы Возмещения, указанной в справке о размере Возмещения, фактически понесенным расходам Получателя, определенным в соответствии с пунктами 3.2.11, 3.9 настоящего Порядка, ДСП в течение 3 рабочих дней со дня получения документов направляет уведомление в ДЖКХ. ДЖКХ в течение 3 рабочих дней со дня получения уведомления устраняет выявленные замечания и направляет уточненную справку о размере Возмещения в ДСП.».

16. В приложении 1:

16.1. в наименовании цифры «2016» заменить цифрами «2019»;

16.2. в абзаце первом цифры «2016» заменить цифрами «2019».

17. В приложении 2:

17.1. в наименовании цифры «2016» заменить цифрами «2019»;

17.2. в абзаце первом цифры «2016» заменить цифрами «2019».

18. В приложении 3:

18.1. в наименовании цифры «2016» заменить цифрами «2019»;

18.2. в абзаце первом цифры «2016» заменить цифрами «2019».



АДМИНИСТРАЦИЯ ГОРОДА ПЕРМИ ПОСТАНОВЛЕНИЕ

28.06.2023

№ 542

О внесении изменений в приложение 1 к Положению о системе оплаты труда работников муниципального учреждения в сфере благоустройства территории города Перми, утвержденному постановлением администрации города Перми от 30.01.2020 № 86

В соответствии с Трудовым кодексом Российской Федерации, Федеральным законом от 06 октября 2003 г. № 131-ФЗ «Об общих принципах организации местного самоуправления в Российской Федерации», Уставом города Перми, решением Пермской городской Думы от 22 сентября 2009 г. № 209 «Об утверждении Положения об оплате труда работников муниципальных учреждений города Перми», в целях актуализации правовых актов города Перми администрация города Перми ПОСТАНОВЛЯЕТ:

1. Внести в таблицу 1 приложения 1 к Положению о системе оплаты труда работников муниципального учреждения в сфере благоустройства территории города Перми, утвержденному постановлением администрации города Перми от 30 января 2020 г. № 86 (в ред. от 02.10.2020 № 921, от 24.03.2021 № 189, от 12.10.2021 № 848, от 26.01.2022 № 40, от 23.06.2022 № 527, от 07.11.2022 № 1132, от 23.12.2022 № 1356, от 29.03.2023 № 246), следующие изменения:

1.1. строку 7 изложить в следующей редакции:

7	3-й квалификационный уровень	инженер 1-й категории	12 449
---	------------------------------	-----------------------	--------

1.2. строку 9 изложить в следующей редакции:

9	3-й квалификационный уровень	эксперт дорожного хозяйства 1-й категории	12 449
---	------------------------------	---	--------

1.3. строку 7 изложить в следующей редакции:

7	3-й квалификационный уровень	инженер 1-й категории	13 208
---	------------------------------	-----------------------	--------

1.4. строку 9 изложить в следующей редакции:

9	3-й квалификационный уровень	эксперт дорожного хозяйства 1-й категории	13 208
---	------------------------------	---	--------

2. Настоящее постановление вступает в силу со дня официального опубликования в печатном средстве массовой информации «Официальный бюллетень органов местного самоуправления муниципального образования город Пермь» и распространяется на правоотношения, возникшие с 01 июля 2023 г., за исключением пунктов 1.3, 1.4 настоящего постановления, которые вступают в силу с 01 октября 2023 г.

3. Управлению по общим вопросам администрации города Перми обеспечить опубликование настоящего постановления в печатном средстве массовой информации «Официальный бюллетень органов местного самоуправления муниципального образования город Пермь».

4. Информационно-аналитическому управлению администрации города Перми обеспечить опубликование (обнародование) настоящего постановления на официальном сайте муниципального образования город Пермь в информационно-телекоммуникационной сети Интернет.

5. Контроль за исполнением настоящего постановления возложить на заместителя главы администрации города Перми Галиханова Д.К.

Временно исполняющий полномочия
Главы города Перми

О.Н. Андрианова



АДМИНИСТРАЦИЯ ГОРОДА ПЕРМИ ПОСТАНОВЛЕНИЕ

28.06.2023

№ 543

О внесении изменений в Программу по реализации мероприятий, направленных на снижение задолженности по неналоговым платежам в бюджет города Перми, утвержденную постановлением администрации города Перми от 15.02.2013 № 81

В целях актуализации правовой базы администрации города Перми администрация города Перми ПОСТАНОВЛЯЕТ:

1. Внести в Программу по реализации мероприятий, направленных на снижение задолженности по неналоговым платежам в бюджет города Перми, утвержденную постановлением администрации города Перми от 15 февраля 2013 г. № 81 (в ред. от 30.05.2014 № 351, от 22.08.2014 № 557, от 17.03.2015 № 136, от 18.06.2015 № 386, от 17.02.2016 № 100, от 13.06.2017 № 455, от 29.06.2018 № 446, от 25.07.2019 № 419, от 29.07.2020 № 662, от 14.07.2021 № 520, от 21.07.2022 № 618), следующие изменения:

1.1. в разделе «Паспорт Программы»:

1.1.1. в графе 3 строки 4 слова «департамент социальной политики администрации города Перми (далее – ДСП)» исключить;

1.1.2. в графе 3 строки 8 цифры «2024» заменить цифрами «2025»;

1.2. приложение 1 изложить в редакции согласно приложению к настоящему постановлению.

2. Настоящее постановление вступает в силу со дня официального опубликования в печатном средстве массовой информации «Официальный бюллетень органов местного самоуправления муниципального образования город Пермь».

3. Управлению по общим вопросам администрации города Перми обеспечить опубликование настоящего постановления в печатном средстве массовой информации «Официальный бюллетень органов местного самоуправления муниципального образования город Пермь».

4. Информационно-аналитическому управлению администрации города Перми обеспечить опубликование (обнародование) настоящего постановления на официальном сайте муниципального образования город Пермь в информационно-телекоммуникационной сети Интернет.

5. Контроль за исполнением настоящего постановления возложить на первого заместителя главы администрации города Перми Хайруллина Э.А.

Временно исполняющий полномочия
Главы города Перми

О.Н. Андрианова

Приложение
к постановлению администрации
города Перми
от 28.06.2023 № 543

ТАБЛИЦА
целевых показателей конечного результата реализации Программы

№	Наименование цели, показателя конечного результата реализации Программы по соответствующим видам доходов	(млн руб.)					Ответственный исполнитель
		По состоянию на 01.01.2023 (факт)	По состоянию на 01.01.2024 (план)	По состоянию на 01.01.2025 (план)	По состоянию на 01.01.2026 (план)		
1	2	3	4	5	6	7	
1	Цель. Снижение задолженности по неналоговым платежам в бюджет города Перми, администрируемым функциональными органами администрации города Перми						
1.1	Объем задолженности по арендной плате за земельные участки (без учета пеней и штрафов)	290,8	247,2	210,1	178,6	ДЗО	
1.2	Объем задолженности по арендной плате по договорам аренды муниципального имущества (без учета пеней и штрафов)	127,0	108,0	91,8	78,0	ДИО	
1.3	Объем задолженности по доходам от реализации муниципального имущества в порядке, установленном Федеральным законом от 22 июля 2008 г. № 159-ФЗ (без учета пеней и штрафов)	1,4	1,2	1,0	0,9	ДИО	
1.4	Объем задолженности по доходам от перечисления части прибыли, остающейся после уплаты налогов и иных обязательных платежей муниципальных унитарных предприятий (без учета пеней и штрафов)	0,0	0,0	0,0	0,0	ДЖКХ, ДТ, ДДиб	
1.5	Объем задолженности по договорам на установку и эксплуатацию рекламной конструкции (без учета пеней и штрафов)	0,0	0,0	0,0	0,0	ДЭПП	
1.6	Объем задолженности по договорам на размещение нестационарных торговых объектов (в части задолженности прошлых лет без учета пеней и штрафов)	0,5	0,4	0,3	0,2	ДЭПП	
1.7	Объем задолженности по плате за наем муниципального жилого фонда (без учета пеней и штрафов)	9,9	8,4	7,1	6,0	УЖО	
1.8	Объем задолженности по доходам от оказания платных услуг (в части задолженности прошлых лет без учета пеней и штрафов)	1,9	1,3	0,7	0,2	ДЖКХ	
Итого		431,5	366,5	311,0	263,9		



АДМИНИСТРАЦИЯ ГОРОДА ПЕРМИ ПОСТАНОВЛЕНИЕ

28.06.2023

№ 544

О внесении изменений в муниципальную программу «Охрана природы и лесное хозяйство города Перми», утвержденную постановлением администрации города Перми от 20.10.2021 № 906

В соответствии с Бюджетным кодексом Российской Федерации, Федеральным законом от 06 октября 2003 г. № 131-ФЗ «Об общих принципах организации местного самоуправления в Российской Федерации», Уставом города Перми, постановлением администрации города Перми от 25 сентября 2013 г. № 781 «Об утверждении Порядка принятия решений о разработке муниципальных программ, их формирования и реализации» администрация города Перми ПОСТАНОВЛЯЕТ:

1. Утвердить прилагаемые изменения в муниципальную программу «Охрана природы и лесное хозяйство города Перми», утвержденную постановлением администрации города Перми от 20 октября 2021 г. № 906 (в ред. от 19.04.2022 № 300, от 27.09.2022 № 859, от 20.10.2022 № 1027, от 07.12.2022 № 1248, от 07.02.2023 № 80, от 11.04.2023 № 285, от 25.04.2023 № 334, от 06.06.2023 № 456).

2. Настоящее постановление вступает в силу со дня официального опубликования в печатном средстве массовой информации «Официальный бюллетень органов местного самоуправления муниципального образования город Пермь».

3. Управлению по общим вопросам администрации города Перми обеспечить опубликование настоящего постановления в печатном средстве массовой информации «Официальный бюллетень органов местного самоуправления муниципального образования город Пермь».

4. Информационно-аналитическому управлению администрации города Перми обеспечить опубликование (обнародование) настоящего постановления на официальном сайте муниципального образования город Пермь в информационно-телекоммуникационной сети Интернет.

5. Контроль за исполнением настоящего постановления возложить на заместителя главы администрации города Перми Галиханова Д.К.

Временно исполняющий полномочия
Главы города Перми

О.Н. Андрианова

2.2. строку 1.1.1.7.1.3 изложить в следующей редакции:

1.1.1.7.1.3	количество приобретенного посадочного материала (деревьев)	ед.	3 118	1 000	1 500	1 500	1 500	МКУ «ГорЗелен-Строй»	бюджет города Перми	2 718,000	655,034	16 740,000	16 740,000	16 740,000
-------------	--	-----	-------	-------	-------	-------	-------	----------------------	---------------------	-----------	---------	------------	------------	------------

2.3. строки 1.1.1.7.2.1, «Итого по мероприятию 1.1.1.7.2, в том числе по источникам финансирования» изложить в следующей редакции:

1.1.1.7.2.1	количество муниципальных казенных учреждений, выполняющих целевые показатели эффективности (далее – Учреждение)	ед.	1	1	1	1	1	МКУ «ГорЗелен-Строй»	бюджет города Перми	8 388,900	50 495,767	54 737,107	54 737,107	54 737,107
Итого по мероприятию 1.1.1.7.2, в том числе по источникам финансирования														
										бюджет города Перми	8 388,900	54 737,107	54 737,107	54 737,107

2.4. строки «Итого по мероприятию 1.1.1.7.3, в том числе по источникам финансирования», «Итого по основному мероприятию 1.1.1.7, в том числе по источникам финансирования» изложить в следующей редакции:

Итого по мероприятию 1.1.1.7.3, в том числе по источникам финансирования										0,0	12 577,100	20 821,300	21 357,000	21 357,000
Итого по основному мероприятию 1.1.1.7, в том числе по источникам финансирования										18 673,100	123 922,184	95 298,407	95 834,107	95 834,107

2.5. строку «Итого по задаче 1.1.1, в том числе по источникам финансирования» изложить в следующей редакции:

Итого по задаче 1.1.1, в том числе по источникам финансирования										41 018,000	594 078,056	448 264,192	126 684,607	126 684,607
Итого по задаче 1.1.1, в том числе по источникам финансирования										21 754,800	362 280,991	312 382,597	107 631,407	107 631,407
Итого по задаче 1.1.1, в том числе по источникам финансирования										210,000	212 743,865	116 828,395	0,0	0,0
Итого по задаче 1.1.1, в том числе по источникам финансирования										19 053,200	19 053,200	19 053,200	19 053,200	19 053,200

2.6. строку «Всего по подпрограмме 1.1, в том числе по источникам финансирования» изложить в следующей редакции:

Всего по подпрограмме 1.1, в том числе по источникам финансирования										52 355,000	606 745,375	456 230,892	134 651,307	134 651,307
Итого по подпрограмме 1.1, в том числе по источникам финансирования										33 091,800	374 948,310	320 349,297	115 598,107	115 598,107
Итого по подпрограмме 1.1, в том числе по источникам финансирования										210,000	212 743,865	116 828,395	0,0	0,0
Итого по подпрограмме 1.1, в том числе по источникам финансирования										19 053,200	19 053,200	19 053,200	19 053,200	19 053,200

3. В разделе «Система программных мероприятий подпрограммы 1.2 «Сохранение и воспроизводство городских лесов» муниципальной программы «Охрана природы и лесное хозяйство города Перми»:

3.1. строку 1.2.1.2.1.1 изложить в следующей редакции:

1.2.1.2.1.1	количество муниципальных казенных учреждений, выполняющих целевые показатели эффективности (далее – Учреждение)	ед.	1	1	1	1	1	МКУ «ПермГорЛес»	бюджет города Перми	44 734, 487	54 670, 546	57 295, 641	57 195, 071	57 195, 071
-------------	---	-----	---	---	---	---	---	------------------	---------------------	-------------	-------------	-------------	-------------	-------------

3.2. строку «Итого по мероприятию 1.2.1.2.1, в том числе по источникам финансирования» изложить в следующей редакции:

Итого по мероприятию 1.2.1.2.1, в том числе по источникам финансирования	итого	44 803, 200	65 074, 929	57 600, 400	57 757, 400	57 757, 400	57 757, 400	57 757, 400	57 757, 400
	бюджет города Перми	44 795, 200	65 066, 929	57 592, 400	57 749, 400	57 749, 400	57 749, 400	57 749, 400	57 749, 400
	внебюджетные источники	8,000	8,000	8,000	8,000	8,000	8,000	8,000	8,000

3.3. строки «Итого по основному мероприятию 1.2.1.2, в том числе по источникам финансирования», «Итого по задаче 1.2.1, в том числе по источникам финансирования» изложить в следующей редакции:

Итого по основному мероприятию 1.2.1.2, в том числе по источникам финансирования	итого	45413, 800	66 530, 329	59 055, 800	59 212, 800	59 212, 800	59 212, 800	59 212, 800
	бюджет города Перми	45405, 800	66 522, 329	59 047, 800	59 204, 800	59 204, 800	59 204, 800	59 204, 800
	внебюджетные источники	8,000	8,000	8,000	8,000	8,000	8,000	8,000
Итого по задаче 1.2.1, в том числе по источникам финансирования	итого	45 492, 520	66 874, 329	59 219, 800	59 376, 800	59 376, 800	59 376, 800	59 376, 800
	бюджет города Перми	45 484, 520	66 866, 329	59 211, 800	59 368, 800	59 368, 800	59 368, 800	59 368, 800
	внебюджетные источники	8,000	8,000	8,000	8,000	8,000	8,000	8,000

3.4. строку «Всего по подпрограмме 1.2, в том числе по источникам финансирования» изложить в следующей редакции:

Всего по подпрограмме 1.2, в том числе по источникам финансирования	всего	156 175, 000	273 657, 599	69 885, 800	70 042, 800	70 042, 800	70 042, 800
	бюджет города Перми	54 534, 100	76 817, 921	69 877, 800	70 034, 800	70 034, 800	70 034, 800
	бюджет Пермского края	101 632, 900	178 424, 100	0,0	0,0	0,0	0,0
	бюджет Пермского края (неиспользованные ассигнования отчетного года)	0,0	18 407, 578	0,0	0,0	0,0	0,0
	внебюджетные источники	8,000	8,000	8,000	8,000	8,000	8,000

4. В приложении 1:

4.1. строку 1.1.1.7.1.1 изложить в следующей редакции:

1.1.1.7.1.1	Проведение работ по обустройству питомника растений	МКУ «ГорЗеленСтрой»	09.01.2023	29.12.2023	количество проведенных работ, оказанных услуг и приобретения товаров для обустройства, содержания имущественного комплекса и первичной инфраструктуры питомника растений	ед.	5	бюджет города Перми	483,866
-------------	---	---------------------	------------	------------	--	-----	---	---------------------	---------

4.2. строку 1.1.1.7.1.3 изложить в следующей редакции:

1.1.1.7.1.3	Приобретение и посадка саженцев (деревьев)	МКУ «ГорЗеленСтрой»	09.01.2023	29.12.2023	количество приобретенного посадочного материала деревьев	ед.	1000	бюджет города Перми	655,034
-------------	--	---------------------	------------	------------	--	-----	------	---------------------	---------

4.3. строки 1.1.1.7.2.1, «Итого по мероприятию 1.1.1.7.2, в том числе по источникам финансирования» изложить в следующей редакции:

1.1.1.7.2.1	Обеспечение деятельности казенного учреждения	МКУ «ГорЗеленСтрой»	09.01.2023	31.12.2023	количество муниципальных казенных учреждений, выполняющих целевые показатели эффективности	ед.	1	бюджет города Перми	50 495,767	
Итого по мероприятию 1.1.1.7.2, в том числе по источникам финансирования									бюджет города Перми	50 495,767

4.4. строку «Итого по основному мероприятию 1.1.1.7, в том числе по источникам финансирования» изложить в следующей редакции:

Итого по основному мероприятию 1.1.1.7, в том числе по источникам финансирования									бюджет города Перми	123 922,184
--	--	--	--	--	--	--	--	--	---------------------	-------------

4.5. строку «Итого по задаче 1.1.1, в том числе по источникам финансирования» изложить в следующей редакции:

Итого по задаче 1.1.1, в том числе по источникам финансирования									итого	594 078,056
									бюджет города Перми	362 280,991
									бюджет Пермского края	212 743,865

4.6. строку «Всего по подпрограмме 1.1, в том числе по источникам финансирования» изложить в следующей редакции:

Всего по подпрограмме 1.1, в том числе по источникам финансирования									всего	606 745,375
									бюджет города Перми	374 948,310
									бюджет Пермского края	212 743,865

5. В приложении 2:

5.1. строку 1.2.1.2.1.1 изложить в следующей редакции:

1.2.1.2.1.1	Обеспечение охраны, защиты, воспроизводства городских лесов	МКУ «ПермГорЛес»	01.01.2023	31.12.2023	количество муниципальных казенных учреждений, выполняющих целевые показатели эффективности	ед.	1	бюджет города Перми	54 670,546
-------------	---	------------------	------------	------------	--	-----	---	---------------------	------------

5.2. строку «Итого по мероприятию 1.2.1.2.1, в том числе по источникам финансирования» изложить в следующей редакции:

Итого по мероприятию 1.2.1.2.1, в том числе по источникам финансирования	итого	65 074,929
	бюджет города Перми	65 066,929
	внебюджетные источники	8,000

5.3. строки «Итого по основному мероприятию 1.2.1.2, в том числе по источникам финансирования», «Итого по задаче 1.2.1, в том числе по источникам финансирования» изложить в следующей редакции:

Итого по основному мероприятию 1.2.1.2, в том числе по источникам финансирования	итого	66 530,329
	бюджет города Перми	66 522,329
	внебюджетные источники	8,000
Итого по задаче 1.2.1, в том числе по источникам финансирования	итого	66 874, 329
	бюджет города Перми	66 866, 329
	внебюджетные источники	8,000

5.4. строку «Всего по подпрограмме 1.2, в том числе по источникам финансирования» изложить в следующей редакции:

Всего по подпрограмме 1.2, в том числе по источникам финансирования	всего	273 657,599
	бюджет города Перми	76 817,921
	бюджет Пермского края	178 424,100
	бюджет Пермского края (неиспользованные ассигнования 2022 года)	18 407,578
	внебюджетные источники	8,000



АДМИНИСТРАЦИЯ ГОРОДА ПЕРМИ ПОСТАНОВЛЕНИЕ

28.06.2023

№ 545

О внесении изменений в Порядок осуществления бюджетных полномочий главными администраторами доходов бюджета города Перми, утвержденный постановлением администрации города Перми от 24.07.2008 № 679

В соответствии со статьей 160.1 Бюджетного кодекса Российской Федерации, приказом Министерства финансов Российской Федерации от 18 ноября 2022 г. № 172н «Об утверждении общих требований к регламенту реализации полномочий администратора доходов бюджета по взысканию дебиторской задолженности по платежам в бюджет, пеням и штрафам по ним», постановлением администрации города Перми от 02 ноября 2021 г. № 975 «Об утверждении перечня главных администраторов доходов бюджета города Перми, перечня главных администраторов источников финансирования дефицита бюджета города Перми»

администрация города Перми ПОСТАНОВЛЯЕТ:

1. Внести в Порядок осуществления бюджетных полномочий главными администраторами доходов бюджета города Перми, утвержденный постановлением администрации города Перми от 24 июля 2008 г. № 679 (в ред. от 02.07.2014 № 438, от 09.06.2016 № 403, от 11.11.2021 № 998), следующие изменения:

1.1. в пункте 2 слова «Избирательной комиссии города Перми,» исключить;

1.2. в пункте 5 слова «в течение 3 рабочих дней после опубликования решения Пермской городской Думы о бюджете города Перми на очередной финансовый год и плановый период» исключить;

1.3. дополнить пунктом 5.6¹ следующего содержания:

«5.6¹. требование об установлении регламента реализации положений по взысканию дебиторской задолженности по платежам в бюджет, пеням и штрафам по ним, разработанный в соответствии с общими требованиями, установленными Министерством финансов Российской Федерации;»;

1.4. в пункте 7 слова «Избирательной комиссии города Перми,» исключить.

2. Настоящее постановление вступает в силу со дня официального опубликования в печатном средстве массовой информации «Официальный бюллетень органов местного самоуправления муниципального образования город Пермь».

3. Управлению по общим вопросам администрации города Перми обеспечить опубликование настоящего постановления в печатном средстве массовой информации «Официальный бюллетень органов местного самоуправления муниципального образования город Пермь».

4. Информационно-аналитическому управлению администрации города Перми обеспечить опубликование (обнародование) настоящего постановления на официальном сайте муниципального образования город Пермь в информационно-телекоммуникационной сети Интернет.

5. Контроль за исполнением настоящего постановления возложить на первого заместителя главы администрации города Перми Хайруллина Э.А.

Временно исполняющий полномочия
Главы города Перми

О.Н. Андрианова



АДМИНИСТРАЦИЯ ГОРОДА ПЕРМИ ПОСТАНОВЛЕНИЕ

28.06.2023

№ 546

Об утверждении Порядка определения объема и условий предоставления субсидий на иные цели муниципальному бюджетному учреждению «Полигон», подведомственному департаменту жилищно-коммунального хозяйства администрации города Перми, на осуществление производственного экологического контроля очистных сооружений дождевой (ливневой) канализации

В соответствии с абзацем вторым пункта 1 статьи 78.1 Бюджетного кодекса Российской Федерации, постановлением Правительства Российской Федерации от 22 февраля 2020 г. № 203 «Об общих требованиях к нормативным правовым актам и муниципальным правовым актам, устанавливающим порядок определения объема и условия предоставления бюджетным и автономным учреждениям субсидий на иные цели» администрация города Перми ПОСТАНОВЛЯЕТ:

1. Утвердить прилагаемый Порядок определения объема и условий предоставления субсидий на иные цели муниципальному бюджетному учреждению «Полигон», подведомственному департаменту жилищно-коммунального хозяйства администрации города Перми, на осуществление производственного экологического контроля очистных сооружений дождевой (ливневой) канализации.

2. Настоящее постановление вступает в силу со дня официального опубликования в печатном средстве массовой информации «Официальный бюллетень органов местного самоуправления муниципального образования город Пермь» и распространяет свое действие на правоотношения, возникшие с 27 марта 2023 г.

3. Управлению по общим вопросам администрации города Перми обеспечить опубликование настоящего постановления в печатном средстве массовой информации «Официальный бюллетень органов местного самоуправления муниципального образования город Пермь».

4. Информационно-аналитическому управлению администрации города Перми обеспечить опубликование (обнародование) настоящего постановления на официальном сайте муниципального образования город Пермь в информационно-телекоммуникационной сети Интернет.

5. Контроль за исполнением настоящего постановления возложить на заместителя главы администрации города Перми Субботина И.А.

Временно исполняющий полномочия
Главы города Перми

О.Н. Андрианова

УТВЕРЖДЕН
постановлением администрации
города Перми
от 28.06.2023 № 546

ПОРЯДОК

определения объема и условий предоставления субсидий на иные цели муниципальному бюджетному учреждению «Полигон», подведомственному департаменту жилищно-коммунального хозяйства администрации города Перми, на осуществление производственного экологического контроля очистных сооружений дождевой (ливневой) канализации

I. Общие положения о предоставлении субсидий на иные цели

1.1. Настоящий Порядок определения объема и условий предоставления субсидий на иные цели муниципальному бюджетному учреждению «Полигон», подведомственному департаменту жилищно-коммунального хозяйства администрации города Перми, на осуществление производственного экологического контроля очистных сооружений дождевой (ливневой) канализации (далее – Порядок) определяет объем и условия предоставления субсидий на иные цели на осуществление производственного экологического контроля очистных сооружений дождевой (ливневой) канализации

(далее – субсидии на иные цели) муниципальному бюджетному учреждению «Полигон» (далее – Учреждение), в отношении которого департамент жилищно-коммунального хозяйства администрации города Перми (далее – Департамент) осуществляет функции и полномочия учредителя.

1.2. Целью предоставления субсидий на иные цели является осуществление производственного экологического контроля очистных сооружений дождевой (ливневой) канализации в рамках выполнения муниципальной программы «Развитие системы жилищно-коммунального хозяйства администрации города Перми».

1.3. Субсидии на иные цели предоставляются Учреждению в пределах бюджетных ассигнований, утвержденных решением Пермской городской Думы о бюджете города Перми на соответствующий финансовый год и плановый период, в рамках выполнения мероприятий муниципальной программы «Развитие системы жилищно-коммунального хозяйства администрации города Перми», включающей мероприятия на осуществление производственного экологического контроля очистных сооружений дождевой (ливневой) канализации.

1.4. Получателем субсидий на иные цели является Учреждение.

II. Условия и порядок предоставления субсидий на иные цели

2.1. Для получения субсидий на иные цели на очередной финансовый год и плановый период Учреждение направляет в Департамент до 15 ноября текущего года (на 2023 год – до 10 июля):

2.1.1. пояснительную записку, содержащую обоснование необходимости предоставления субсидий на иные цели, включая расчет-обоснование суммы субсидий на иные цели согласно приложению 1 к настоящему Порядку;

2.1.2. перечень очистных сооружений дождевой (ливневой) канализации и их расположения по форме согласно приложению 2 к настоящему Порядку;

2.1.3. коммерческие предложения подрядчиков (исполнителей);

2.1.4. заключенные контракты (договоры) на поставку товаров, выполнение работ, оказание услуг со сроком действия до 01 мая 2024 г.;

2.1.5. при необходимости изменения (перераспределения) утвержденных объемов субсидий на иные цели в течение текущего года Учреждение направляет в Департамент дополнительный расчет-обоснование суммы субсидий на иные цели согласно приложению 1 к настоящему Порядку до 20 числа текущего месяца с приложением документов, указанных в пунктах 2.1.1-2.1.4 настоящего Порядка.

На основании представленных Учреждением сведений Департамент принимает меры по уточнению объемов субсидий на иные цели.

2.2. Рассмотрение и проверка документов на полноту их представления в соответствии с пунктом 2.1 настоящего Порядка осуществляется Департаментом в течение 10 рабочих дней со дня их представления.

2.3. Требования, которым Учреждение должно соответствовать на дату подачи документов, указанных в пункте 2.1 настоящего Порядка:

отсутствие неисполненной обязанности по уплате налогов, сборов, страховых взносов, пеней, штрафов, процентов, подлежащих уплате в соответствии с законодательством Российской Федерации о налогах и сборах;

отсутствие просроченной задолженности по возврату в бюджет города Перми субсидий, бюджетных инвестиций, предоставленных в том числе в соответствии с иными правовыми актами, и иной просроченной задолженности перед бюджетом города Перми.

2.4. Основания для отказа Учреждению в предоставлении субсидий на иные цели:

несоответствие представленных Учреждением документов требованиям, определенным в соответствии с пунктом 2.1 настоящего Порядка, или непредставление (представление не в полном объеме) указанных документов;

недоверенность информации, содержащейся в документах, представленных Учреждением в соответствии с пунктом 2.1 настоящего Порядка.

2.5. Размер субсидий на иные цели определяется на основании расчета средней стоимости выполнения работ, обоснования цены на основе коммерческих предложений с приложением не менее трех ценовых информации, на 2023 год – стоимость выполнения работ, предусмотренная заключенными контрактами (договорами) на поставку товаров, выполнение работ, оказание услуг.

2.6. Размер субсидий на иные цели на 2023 год и плановый период 2024 и 2025 годов установлен в приложении 3 к настоящему Порядку.

2.7. Субсидии на иные цели предоставляются Учреждению на основании соглашения о предоставлении субсидий из бюджета города Перми (далее – Соглашение), заключенного между Департаментом и Учреждением в соответствии с типовой формой, утвержденной распоряжением заместителя главы администрации города Перми-начальника департамента финансов администрации города Перми (далее – типовая форма).

Заключение Соглашения на очередной финансовый год и плановый период осуществляется Департаментом не позднее 10 рабочих дней со дня вступления в силу решения Пермской городской Думы о бюджете города Перми на очередной финансовый год и плановый период.

2.8. Условиями заключения Соглашения являются:

соответствие Учреждения требованиям, установленным пунктом 2.3 настоящего Порядка;
наличие бюджетных ассигнований для предоставления субсидий на иные цели в решении Пермской городской Думы о бюджете города Перми на очередной финансовый год и плановый период и отражение соответствующего финансирования в муниципальной программе «Развитие системы жилищно-коммунального хозяйства администрации города Перми», включающей мероприятия на осуществление производственного экологического контроля очистных сооружений дождевой (ливневой) канализации.

2.9. В случаях, установленных Соглашением, заключаются дополнительные соглашения, предусматривающие внесение в него изменений или его расторжение.

При внесении изменений в настоящий Порядок, муниципальную программу «Развитие системы жилищно-коммунального хозяйства администрации города Перми», включающую мероприятия на осуществление производственного экологического контроля очистных сооружений дождевой (ливневой) канализации, требующих внесения изменений в Соглашение, дополнительные соглашения заключаются в течение 10 рабочих дней со дня вступления в силу изменений в указанные правовые акты.

2.10. Субсидии на иные цели перечисляются в сроки, установленные Соглашением.

Периодичность перечисления субсидий на иные цели – одновременно.

2.11. Средства, предоставляемые Учреждению в виде субсидий на иные цели, расходуются в соответствии с их целевым назначением и не могут быть направлены на другие цели.

2.12. Субсидии на иные цели Учреждению предоставляются путем перечисления Департаментом денежных средств на отдельный лицевой счет Учреждения, открытый в департаменте финансов администрации города Перми, в установленном порядке.

Ведение бухгалтерского учета по предоставленным субсидиям на иные цели осуществляется с применением аналитических кодов счетов бухгалтерского учета.

2.13. Результатом предоставления субсидий на иные цели является количество очистных сооружений дождевой (ливневой) канализации, в отношении которых осуществлен производственный экологический контроль очистных сооружений дождевой (ливневой) канализации, а также полнота исполнения работ производственного экологического контроля (виды и количество работ), в соответствии с муниципальной программой «Развитие системы жилищно-коммунального хозяйства администрации города Перми».

III. Требования к отчетности

3.1. Учреждение представляет в Департамент отчетность по формам, установленным в Соглашении, ежегодно не позднее 25 января года, следующего за отчетным.

3.2. Контроль за своевременностью представления отчетности и достоверностью отчетных данных возлагается на директора Учреждения.

3.3. Департамент имеет право устанавливать в Соглашении формы дополнительной отчетности и сроки их представления Учреждением.

IV. Порядок осуществления контроля за соблюдением целей, условий и порядка предоставления субсидий на иные цели и ответственность за их несоблюдение

4.1. Департамент и уполномоченный орган муниципального финансового контроля осуществляют обязательную проверку соблюдения целей и условий предоставления Учреждению субсидий на иные цели.

4.2. Учреждение несет ответственность за несоблюдение целей и условий предоставления субсидий на иные цели, установленных настоящим Порядком.

4.3. В случае несоблюдения Учреждением целей и условий, установленных при предоставлении субсидий на иные цели, выявленного по результатам проверок, проведенных Департаментом и уполномоченным органом муниципального финансового контроля, данные средства подлежат возврату в бюджет города Перми в сроки, установленные указанными органами, на основании требования о возврате субсидий на иные цели.

В случае невыполнения Учреждением требования о возврате субсидий на иные цели Департамент обеспечивает взыскание субсидий на иные цели, в том числе в судебном порядке в соответствии с действующим законодательством.

4.4. В случае недостижения результата предоставления субсидий на иные цели, установленного пунктом 2.13 настоящего Порядка, субсидии на иные цели подлежат возврату в доход бюджета города Перми в течение 25 рабочих дней со дня выявления указанного недостижения.

4.5. Остатки субсидий на иные цели по состоянию на 01 января очередного финансового года, не использованные в текущем финансовом году, подлежат перечислению Учреждениями в доход бюджета города Перми не позднее первых 4 рабочих дней очередного финансового года.

Остаток субсидий на иные цели, перечисленный Учреждением в доход бюджета города Перми, возвращается Учреждению в очередном финансовом году при наличии потребности в направлении его на те же цели на основании запроса Учреждения в соответствии с решением Департамента, оформленным приказом начальника Департамента.

Решение о возврате остатков субсидий на иные цели принимается Департаментом по итогам рассмотрения запроса Учреждения, представленного в Департамент до 05 февраля текущего года и отражающего причины образования неиспользованных остатков и необходимости их использования в текущем финансовом году, с приложением документов (копий документов), подтверждающих наличие и объем неисполненных обязательств, принятых до начала текущего финансового года либо подлежащих принятию в текущем финансовом году.

Департамент принимает решение о возврате остатков субсидий на иные цели в течение 10 рабочих дней с момента поступления указанной в абзаце третьем настоящего пункта информации, но не позднее 20 мая текущего года.

В случае если Учреждением не обоснована потребность в направлении остатков субсидий на иные цели, они считаются неподтвержденными и не подлежат возврату Учреждению.

В случае если неиспользованные остатки субсидий на иные цели не перечислены Учреждением в доход бюджета города Перми в сроки, установленные абзацем первым настоящего пункта, то они подлежат взысканию в установленном действующим законодательством порядке.

4.6. В случае поступления средств от возврата ранее произведенных Учреждением выплат, источником финансового обеспечения которых являются субсидии на иные цели, для достижения целей, установленных при предоставлении субсидий на иные цели, Департамент в течение 30 рабочих дней с момента их поступления принимает решение об использовании в текущем финансовом году указанных средств путем издания соответствующего приказа.

Решение Департамента об использовании в текущем финансовом году указанных средств принимается при наличии потребности Учреждения по итогам рассмотрения запроса, представленного Учреждением в Департамент в течение 30 рабочих дней с момента поступления средств в Учреждение и отражающего необходимость их использования в текущем финансовом году, с приложением документов (копий документов), подтверждающих наличие и объем неисполненных обязательств, принятых до начала текущего финансового года либо подлежащих принятию в текущем финансовом году.

Приложение 1
к Порядку определения объема
и условий предоставления субсидий
на иные цели муниципальному
бюджетному учреждению «Полигон»,
подведомственному департаменту
жилищно-коммунального хозяйства
администрации города Перми,
на осуществление
производственного экологического
контроля очистных сооружений
дождевой (ливневой) канализации

**РАСЧЕТ-ОБОСНОВАНИЕ
суммы субсидий на иные цели на осуществление производственного экологического контроля очистных сооружений дождевой (ливневой) канализации**

№	Объект производственного экологического контроля с указанием адреса	Период проведения работ в соответствии с утвержденной программой производственного экологического контроля	Наименование работы (услуги)	Ед. изм.	Количество (объем)	Стоимость выполнения работ, руб.	Сумма субсидий на иные цели, руб.
1	2	3	4	5	6	7	8
Итого сумма субсидий на иные цели, руб.							

Учреждение не имеет задолженности по уплате налогов, сборов, страховых взносов, пеней, штрафов, процентов, подлежащих уплате в соответствии с законодательством Российской Федерации о налогах и сборах.

Учреждение не имеет задолженности по возврату в бюджет города Перми субсидий, бюджетных инвестиций, предоставленных в том числе в соответствии с иными правовыми актами, и иной просроченной задолженности перед бюджетом города Перми.

Директор учреждения

М.П.

(подпись)

(расшифровка)

« ____ » _____ г.

Исполнитель

(подпись)

(расшифровка)

Приложение 2
к Порядку определения объема
и условий предоставления субсидий
на иные цели муниципальному
бюджетному учреждению
«Полигон», подведомственному
департаменту жилищно-
коммунального хозяйства
администрации города Перми,
на осуществление
производственного экологического
контроля очистных сооружений
дождевой (ливневой) канализации

ПЕРЕЧЕНЬ ОБЪЕКТОВ
очистных сооружений дождевой (ливневой) канализации на выполнение работ по проведению
производственного экологического контроля в разрезе видов работ

Наименование работ (услуги)	Единица измерения	Количество (объем)	Коммерческие предложения			Средняя арифметическая величина цены единицы работы (услуги), руб.
			цена единицы услуги, указанная в источнике № 1	цена единицы услуги, указанная в источнике № 2	цена единицы услуги, указанная в источнике № 3	
1	2	3	4	5	6	7
I этап выполнения работ по проведению производственно-экологического контроля очистных сооружений дождевой (ливневой) канализации						
II этап выполнения работ по проведению производственно-экологического контроля очистных сооружений дождевой (ливневой) канализации						
III этап выполнения работ по проведению производственно-экологического контроля очистных сооружений дождевой (ливневой) канализации						
IV этап выполнения работ по проведению производственно-экологического контроля очистных сооружений дождевой (ливневой) канализации						
V этап выполнения работ по проведению производственно-экологического контроля очистных сооружений дождевой (ливневой) канализации						

Учреждение не имеет задолженности по уплате налогов, сборов, страховых взносов, пеней, штрафов, процентов, подлежащих уплате в соответствии с законодательством Российской Федерации о налогах и сборах.

Учреждение не имеет задолженности по возврату в бюджет города Перми субсидий, бюджетных инвестиций, предоставленных в том числе в соответствии с иными правовыми актами, и иной просроченной задолженности перед бюджетом города Перми.

Директор учреждения

М.П.

«___» _____ г.

Исполнитель

_____ (подпись)

_____ (расшифровка)

_____ (подпись)

_____ (расшифровка)

Приложение 3
к Порядку определения объема
и условий предоставления субсидий
на иные цели муниципальному
бюджетному учреждению
«Полигон», подведомственному
департаменту жилищно-
коммунального хозяйства
администрации города Перми,
на осуществление
производственного экологического
контроля очистных сооружений
дождевой (ливневой) канализации

**РАЗМЕР СУБСИДИЙ
на иные цели на осуществление производственного экологического контроля очистных сооружений
дождевой (ливневой) канализации на 2023 год и плановый период 2024 и 2025 годов**

№	Наименование мероприятия	Размер субсидии на иные цели, тыс. руб.		
		2023	2024	2025
1	2	3	4	5
1	Обеспечение финансирования на осуществление производственного экологического контроля очистных сооружений дождевой (ливневой) канализации	850 946,00	949 983,20	987 983,04
Итого		850 946,00	949 983,20	987 983,04



**АДМИНИСТРАЦИЯ ГОРОДА ПЕРМИ
ПОСТАНОВЛЕНИЕ**

28.06.2023

№ 547

**О внесении изменений в Порядок предоставления субсидий юридическим лицам
(за исключением субсидий государственным (муниципальным) учреждениям), индивидуальным
предпринимателям, физическим лицам – производителям товаров, работ, услуг по подключению к системе
газоснабжения жилых домов в зонах индивидуальной жилой застройки, утвержденный постановлением
администрации города Перми от 24.08.2017 № 651**

В соответствии с Бюджетным кодексом Российской Федерации, Федеральным законом от 06 октября 2003 г. № 131-ФЗ «Об общих принципах организации местного самоуправления в Российской Федерации», постановлениями Правительства Российской Федерации от 13 сентября 2021 г. № 1547 «Об утверждении Правил подключения (технологического присоединения) газоиспользующего оборудования и объектов капитального строительства к сетям газораспределения и о признании утратившими силу некоторых актов Правительства Российской Федерации», от 18 сентября 2020 г. № 1492 «Об общих требованиях к нормативным правовым актам, муниципальным правовым актам, регулирующим предоставление субсидий, в том числе грантов в форме субсидий, юридическим лицам, индивидуальным предпринимателям, а также физическим лицам – производителям товаров, работ, услуг, и о признании утратившими силу некоторых актов Правительства Российской Федерации и отдельных положений некоторых актов Правительства Российской Федерации», решением Пермской городской Думы от 26 января 2016 г. № 7 «Об установлении расходного обязательства по предоставлению мер социальной поддержки по подключению к системе газоснабжения жилых домов на территории города Перми», в целях актуализации нормативной правовой базы администрации города Перми администрация города Перми ПОСТАНОВЛЯЕТ:

1. Внести в Порядок предоставления субсидий юридическим лицам (за исключением субсидий государственным (муниципальным) учреждениям), индивидуальным предпринимателям, физическим лицам – производителям товаров, работ, услуг по подключению к системе газоснабжения жилых домов в зонах индивидуальной жилой застройки, утвержденный постановлением администрации города Перми от 24 августа 2017 г. № 651 (в ред. от 11.07.2018 № 467, от 19.04.2019 № 109-П, от 15.07.2019 № 387, от 23.08.2019 № 501, от 12.01.2021 № 2, от 22.07.2021 № 536, от 01.07.2022 № 568, от 21.11.2022 № 1172), следующие изменения:

1.1. абзац седьмой пункта 1.5 изложить в следующей редакции:

«выполнение работ по установке внутридомового газопотребляющего оборудования, в том числе прибора учета, системы вентиляции, автоматизации, включая стоимость оборудования.»;

1.2. пункт 2.8.3 изложить в следующей редакции:

«2.8.3. соответствия получателя субсидии по состоянию на дату не ранее чем за 30 календарных дней, предшествующих дате подачи заявления о предоставлении субсидии, следующим требованиям:»;

1.3. пункт 2.8.3.4 изложить в следующей редакции:

«2.8.3.4. получатели субсидии не должны являться иностранными юридическими лицами, в том числе местом регистрации которых является государство или территория, включенные в утверждаемый Министерством финансов Российской Федерации перечень государств и территорий, используемых для промежуточного (офшорного) владения активами в Российской Федерации (далее – офшорные компании), а также российскими юридическими лицами, в уставном (складочном) капитале которых доля прямого или косвенного (через третьих лиц) участия офшорных компаний в совокупности превышает 25 процентов (если иное не предусмотрено законодательством Российской Федерации). При расчете доли участия офшорных компаний в капитале российских юридических лиц не учитывается прямое и (или) косвенное участие офшорных компаний в капитале публичных акционерных обществ (в том числе со статусом международной компании), акции которых обращаются на организованных торгах в Российской Федерации, а также косвенное участие таких офшорных компаний в капитале других российских юридических лиц, реализованное через участие в капитале указанных публичных акционерных обществ.»;

1.4. в пункте 2.9:

1.4.1. абзац третий изложить в следующей редакции:

«справку территориального органа Федеральной налоговой службы, подписанную ее руководителем (иным уполномоченным лицом), об исполнении получателем субсидии обязанности по уплате налогов, сборов, страховых взносов, пеней, штрафов, процентов, подлежащих уплате в соответствии с законодательством Российской Федерации о налогах и сборах, по состоянию на дату не ранее чем за 30 календарных дней, предшествующих дате подачи заявления о предоставлении субсидии.»;

1.4.2. абзац четвертый дополнить словами «, и/или расчета платы за технологическое присоединение газоиспользующего оборудования, определенного в соответствии с размером платы за технологическое присоединение газоиспользующего оборудования к газораспределительным сетям и (или) стандартизированными тарифными ставками, установленными органом исполнительной власти Пермского края в области государственного регулирования тарифов»;

1.5. пункт 2.14.1 изложить в следующей редакции:

«2.14.1. в случае определения стоимости работ в соответствии с размером платы за технологическое присоединение газоиспользующего оборудования к газораспределительным сетям и (или) стандартизированными тарифными ставками, устанавливаемыми органом исполнительной власти Пермского края в области государственного регулирования тарифов:

акт сдачи-приемки выполненных работ (составленный в произвольной форме), подписанный гражданином и получателем субсидии;

справка о стоимости выполненных работ и затрат по форме КС-3.»;

2. Настоящее постановление вступает в силу со дня официального опубликования в печатном средстве массовой информации «Официальный бюллетень органов местного самоуправления муниципального образования город Пермь».

3. Управлению по общим вопросам администрации города Перми обеспечить опубликование настоящего постановления в печатном средстве массовой информации «Официальный бюллетень органов местного самоуправления муниципального образования город Пермь».

4. Информационно-аналитическому управлению администрации города Перми обеспечить опубликование (обнародование) настоящего постановления на официальном сайте муниципального образования город Пермь в информационно-телекоммуникационной сети Интернет.

5. Контроль за исполнением настоящего постановления возложить на заместителя главы администрации города Перми Субботина И.А.



АДМИНИСТРАЦИЯ ГОРОДА ПЕРМИ ПОСТАНОВЛЕНИЕ

30.06.2023

№ 548

Об установлении расходного обязательства Пермского городского округа на реализацию проекта «Туристский код центра города Перми» в рамках государственной поддержки региональных программ по проектированию туристского кода центра города

В соответствии со статьей 86 Бюджетного кодекса Российской Федерации, статьей 16 Федерального закона от 06 октября 2003 г. № 131-ФЗ «Об общих принципах организации местного самоуправления в Российской Федерации», Уставом города Перми

администрация города Перми ПОСТАНОВЛЯЕТ:

1. Установить на 2023 год расходное обязательство Пермского городского округа на реализацию проекта «Туристский код центра города Перми» в рамках государственной поддержки региональных программ по проектированию туристского кода центра города (далее – расходное обязательство).

2. Определить, что расходное обязательство, установленное в пункте 1 настоящего постановления, осуществляется по следующим направлениям с учетом расходов на монтаж и подключение объектов к инженерным сетям:

создание (приобретение), установка малых архитектурных форм (скамеек и урн);

создание (приобретение), установка памятных плит с гравировкой;

создание, установка городских часов;

брендированные люки (создание (приобретение), установка крышек на смотровых колодцах ливневой канализации);

ярмарка (создание (приобретение), установка торговых павильонов (прилавок));

изготовление и установка навигационных стел («Красная/Зеленая линия»);

навигация (создание (приобретение), установка информационных стендов, навигационных стел);

туалетные модули (производство (приобретение), установка общественных санузлов);

архитектурная подсветка опор наружного освещения.

Мероприятия реализуются в границах территории туристского центра города Перми, утвержденных постановлением администрации города Перми от 05 июля 2022 г. № 578.

3. Расходы, связанные с исполнением расходного обязательства, установленного пунктом 1 настоящего постановления, осуществляются за счет средств бюджета города Перми и софинансируются за счет средств федерального бюджета и бюджета Пермского края, которые предусматриваются в бюджете города Перми в ведомственной структуре расходов бюджета города Перми на текущий год по главному распорядителю бюджетных средств – департаменту дорог и благоустройства администрации города Перми.

4. Установить, что объем финансового обеспечения расходного обязательства, установленного пунктом 1 настоящего постановления, составляет в 2023 году 2 140 600 руб. за счет средств бюджета города Перми.

5. Объем расходов, связанных с исполнением расходного обязательства, установленного пунктом 1 настоящего постановления, определяется плановым методом.

6. Установить главным распорядителем бюджетных средств, организующим исполнение расходного обязательства, установленного в пункте 1 настоящего постановления, департамент дорог и благоустройства администрации города Перми.

7. Настоящее постановление вступает в силу со дня официального опубликования в печатном средстве массовой информации «Официальный бюллетень органов местного самоуправления муниципального образования город Пермь».

8. Управлению по общим вопросам администрации города Перми обеспечить опубликование настоящего постановления в печатном средстве массовой информации «Официальный бюллетень органов местного самоуправления муниципального образования город Пермь».

9. Информационно-аналитическому управлению администрации города Перми обеспечить опубликование (обнародование) настоящего постановления на официальном сайте муниципального образования город Пермь в информационно-телекоммуникационной сети Интернет.

10. Контроль за исполнением настоящего постановления возложить на заместителя главы администрации города Перми Галиханова Д.К.

Временно исполняющий полномочия
Главы города Перми

О.Н. Андрианова



АДМИНИСТРАЦИЯ ГОРОДА ПЕРМИ ПОСТАНОВЛЕНИЕ

30.06.2023

№ 549

Об утверждении Перечня мест массового пребывания людей на территории муниципального образования город Пермь, не находящихся в муниципальной собственности или в пользовании администрации города Перми

В соответствии с Федеральными законами от 06 октября 2003 г. № 131-ФЗ «Об общих принципах организации местного самоуправления в Российской Федерации», от 06 марта 2006 г. № 35-ФЗ «О противодействии терроризму», постановлением Правительства Российской Федерации от 25 марта 2015 г. № 272 «Об утверждении требований к антитеррористической защищенности мест массового пребывания людей и объектов (территорий), подлежащих обязательной охране войсками национальной гвардии Российской Федерации, и форм паспортов безопасности таких мест и объектов (территорий)», Уставом города Перми, во исполнение протокола заседания антитеррористической комиссии в Пермском крае от 05 апреля 2023 г.

администрация города Перми ПОСТАНОВЛЯЕТ:

1. Утвердить прилагаемый Перечень мест массового пребывания людей на территории муниципального образования город Пермь, не находящихся в муниципальной собственности или в пользовании администрации города Перми (далее – Перечень).

2. Рекомендовать собственникам мест массового пребывания людей или лицам, использующим места массового пребывания людей на ином законном основании (далее – объекты), которые включены в Перечень, во взаимодействии с межведомственной комиссией города Перми по обследованию и категорированию мест массового пребывания людей в течение 30 дней со дня вступления в силу настоящего постановления организовать проведение обследования и категорирования данных объектов в установленном порядке.

3. Настоящее постановление вступает в силу со дня официального опубликования в печатном средстве массовой информации «Официальный бюллетень органов местного самоуправления муниципального образования город Пермь».

4. Управлению по общим вопросам администрации города Перми обеспечить опубликование настоящего постановления в печатном средстве массовой информации «Официальный бюллетень органов местного самоуправления муниципального образования город Пермь».

5. Информационно-аналитическому управлению администрации города Перми обеспечить опубликование (обнародование) настоящего постановления на официальном сайте муниципального образования город Пермь в информационно-телекоммуникационной сети Интернет.

6. Контроль за исполнением настоящего постановления возложить на руководителя аппарата администрации города Перми, исполняющего обязанности заместителя главы администрации города Перми Молоковских А.В.

Временно исполняющий полномочия
Главы города Перми

О.Н. Андрианова

УТВЕРЖДЕН
 постановлением администрации
 города Перми
 от 30.06.2023 № 549

ПЕРЕЧЕНЬ

мест массового пребывания людей, расположенных на территории муниципального образования город Пермь, не находящихся в муниципальной собственности или в пользовании администрации города Перми

№	Наименование	Адрес	Категория	Отраслевая принадлежность
1	2	3	4	5
I. Дзержинский район				
1.1	Бизнес-центр «Парковый 31/1»	614067, г. Пермь, проспект Парковый, 31/1	3	смешанная
1.2	«Активити парк «Skutgr» (багут-центр)	614067, г. Пермь, проспект Парковый, 58а	3	развлечения, досуг
II. Индустриальный район				
2.1	Бизнес-парк «Морион»	614066, г. Пермь, шоссе Космонавтов, 111 и корпус 1	3	смешанная
2.2	Банкетный зал, ресторан «Crystal hall»	614095, г. Пермь, ул. Мира, 41в	3	досуг
2.3	Бизнес-центр «Индустриальный»	614036, г. Пермь, ул. Космонавта Беляева, 19	3	смешанная
2.4	Бизнес-центр «Синица»	614066, г. Пермь, ул. Стахановская, 45	3	смешанная
2.5	Бизнес-центр «Нефтяник»	614036, г. Пермь, ул. Нефтяников, 27	3	смешанная
2.6	Бизнес-центр «Мира, 45а»	614095, г. Пермь, ул. Мира, 45а	3	смешанная
2.7	Бизнес-центр «на Баумана»	614066, г. Пермь, ул. Баумана, 5а	3	смешанная
2.8	Бизнес-центр «Чайка»	614066, г. Пермь, ул. Чайковского, 33	3	смешанная
III. Кировский район				
3.1	Офисный центр «Закамский»	614101, г. Пермь, ул. Маршала Рыбалко, 3	3	смешанная
3.2	Багут-центр «Сфера»	614032, г. Пермь, ул. Магистральная, 89	3	развлечения, досуг
IV. Ленинский район				
4.1	Центр развлечений «Акула Парк» (багут-центр)	614068, г. Пермь, ул. Окулова, 75 корпус 8	3	развлечения, досуг
4.2	Бизнес-центр «Садко»	614015, г. Пермь, проспект Комсомольский, 1	3	смешанная
4.2	Бизнес-центр «Бажов»	614045, г. Пермь, ул. Монастырская, 12	3	смешанная
4.3	Бизнес-центр «Ленина 38а»	614026, г. Пермь, ул. Ленина, 38а	3	смешанная
4.4	Бизнес-центр «LENCOM»	614000, г. Пермь, проспект Комсомольский, 28а	3	смешанная
4.5	Деловой центр «Кирова 124»	614000, г. Пермь, ул. Пермская, 124	3	смешанная
4.6	Бизнес-центр «Капиталь»	614000, г. Пермь, ул. Газеты «Звезда», 24а	3	смешанная

1	2	3	4	5
4.7	Бизнес-центр «Попов»	614096, г. Пермь, ул. Ленина, 68	3	смешанная
4.8	Бизнес-центр «Кирова 37»	614000, г. Пермь, ул. Пермская, 37	3	смешанная
4.9	Бизнес-центр «Луч»	614068, г. Пермь, ул. Окулова, 75, корпус 1	3	смешанная
4.10	Бизнес-центр «Горького 34»	614000, г. Пермь, ул. Пермская, 38	3	смешанная
4.11	Бизнес-центр «Екатерининский»	614000, г. Пермь, ул. Екатерининская, 32а	3	смешанная
4.12	Бизнес-центр «Рапогата»	614015, г. Пермь, ул. Луначарского, 73	3	смешанная
4.13	Бизнес-центр «Газеты Звезда»	614045, г. Пермь, ул. Газеты «Звезда», 21а	3	смешанная
4.14	Бизнес-центр «Атлантис»	614068, г. Пермь, ул. Пушкина, 116	3	смешанная
4.15	Бизнес-центр «Премьер»	614000, г. Пермь, ул. Петропавловская, 59а	3	смешанная
4.16	Бизнес-центр «Вознесенский»	614000, г. Пермь, ул. Газеты «Звезда», 27	3	смешанная
4.17	Бизнес-центр «Луначарский»	614000, г. Пермь, ул. Луначарского, 3/2	3	смешанная
4.18	Бизнес-центр «Комсомольский проспект 38»	614015, г. Пермь, проспект Комсомольский, 38	3	смешанная
4.19	Бизнес-центр «Спектр»	614068, г. Пермь, ул. Окулова, 75 корпус 2	3	смешанная
4.20	Бизнес-центр «Гранд»	614000, г. Пермь, ул. Петропавловская, 41	3	смешанная
4.21	Бизнес-центр «Пермская 70»	614000, г. Пермь, ул. Пермская, 70	3	смешанная
4.22	Бизнес-центр «Луначарского 23»	614015, г. Пермь, ул. Луначарского, 23	3	смешанная
4.23	Деловой центр	614015, г. Пермь, ул. Советская, 54	3	смешанная
4.24	Бизнес-центр «Газеты Звезда 20»	614077, г. Пермь, ул. Газеты «Звезда», 20	3	смешанная
4.25	Бизнес-центр «Комсомольский проспект 34»	614990, г. Пермь, проспект Комсомольский, 34	3	смешанная
4.26	Бизнес-центр «Привилегия»	614015, г. Пермь, ул. Ленина, 26	3	смешанная
4.27	Бизнес-центр «Кворум»	614015, г. Пермь, ул. Пермская, 63	3	смешанная
4.28	Бизнес-центр «Екатерининская 75»	614045, г. Пермь, ул. Екатерининская, 75	3	смешанная
V. Мотовилихинский район				
5.1	Батут-центр «Планета панорама»	614070, г. Пермь, ул. Дружбы, 34к	3	развлечения, досуг
5.2	Деловой центр «Бизнес резиденция»	614077, г. Пермь, ул. Аркадия Гайдара, 86	3	смешанная
5.3	Офисный центр «Инженер»	614060, г. Пермь, ул. Крупской, 34	3	смешанная
5.4	Офисный центр	614107, г. Пермь, ул. Лебедева, 9	3	смешанная
5.5	Бизнес-центр	614077, г. Пермь, ул. Патриса Лумумбы, 6	3	смешанная
VI. Свердловский район				
6.1	Бизнес-центр «Грин Плаза»	614010, г. Пермь, ул. Куйбышева, 95б	3	смешанная



АДМИНИСТРАЦИЯ ГОРОДА ПЕРМИ ПОСТАНОВЛЕНИЕ

30.06.2023

№ 550

О внесении изменений в Порядок определения объема и условий предоставления субсидий на иные цели бюджетным и автономным учреждениям на софинансирование мероприятий по приобретению спортивного оборудования и инвентаря для приведения организаций спортивной подготовки в нормативное состояние, утвержденный постановлением администрации города Перми от 21.10.2022 № 1053

В соответствии с абзацем вторым пункта 1 статьи 78.1 Бюджетного кодекса Российской Федерации, постановлением Правительства Российской Федерации от 22 февраля 2020 г. № 203 «Об общих требованиях к нормативным правовым актам и муниципальным правовым актам, устанавливающим порядок определения объема и условия предоставления бюджетным и автономным Учреждениям субсидий на иные цели» администрация города Перми ПОСТАНОВЛЯЕТ:

1. Внести в Порядок определения объема и условий предоставления субсидий на иные цели бюджетным и автономным учреждениям на софинансирование мероприятий по приобретению спортивного оборудования и инвентаря для приведения организаций спортивной подготовки в нормативное состояние, утвержденный постановлением администрации города Перми от 21 октября 2022 г. № 1053 (в ред. от 12.01.2023 № 11, от 16.02.2023 № 113), следующие изменения:

1.1. пункт 3.1 изложить в следующей редакции:

«3.1. Учреждение представляет в Комитет в установленные настоящим Порядком сроки следующую отчетность (далее – Отчеты):

отчет о достижении значений результатов предоставления субсидии на иные цели по форме согласно приложению 6 к типовой форме;

отчет о расходах, источником финансового обеспечения которых является субсидия на иные цели, по форме согласно приложению 5 к типовой форме;

отчет о реализации плана мероприятий по достижению результатов предоставления субсидии на иные цели по форме согласно приложению 7 к типовой форме.»;

1.2. пункт 3.2 изложить в следующей редакции:

«3.2. Отчеты представляются Учреждениями в следующие сроки:

отчет о достижении значений результатов предоставления субсидии на иные цели не позднее 15 числа месяца, следующего за отчетным годом;

отчет о расходах, источником финансового обеспечения которых является субсидия на иные цели, не позднее 15 числа месяца, следующего за отчетным кварталом, – за 1, 2, 3 кварталы, не позднее 15 числа месяца, следующего за отчетным годом, – за 4 квартал (годовой);

отчет о реализации плана мероприятий по достижению результатов предоставления субсидии на иные цели не позднее 15 числа месяца, следующего за отчетным кварталом, – за 1, 2, 3 кварталы, не позднее 15 числа месяца, следующего за отчетным годом, – за 4 квартал (годовой).»;

1.3. пункт 3.3 изложить в следующей редакции:

«3.3. Ответственность за своевременностью представления Отчетов и достоверностью отчетных данных возлагается на руководителя Учреждения.»;

1.4. пункт 3.4 признать утратившим силу;

1.5. приложение 2 изложить в редакции согласно приложению к настоящему постановлению;

1.6. приложение 3 признать утратившим силу;

1.7. приложение 4 признать утратившим силу;

1.8. приложение 5 признать утратившим силу.

2. Настоящее постановление вступает в силу со дня официального опубликования в печатном средстве массовой информации «Официальный бюллетень органов местного самоуправления муниципального образования город Пермь».

3. Управлению по общим вопросам администрации города Перми обеспечить опубликование настоящего постановления в печатном средстве массовой информации «Официальный бюллетень органов местного самоуправления муниципального образования город Пермь».

4. Информационно-аналитическому управлению администрации города Перми обеспечить опубликование (об-

народование) настоящего постановления на официальном сайте муниципального образования город Пермь в информационно-телекоммуникационной сети Интернет.

5. Контроль за исполнением настоящего постановления возложить на заместителя главы администрации города Перми Грибанова А.А.

Временно исполняющий полномочия
Главы города Перми

О.Н. Андрианова

Приложение
к постановлению администрации
города Перми
от 30.06.2023 № 550

**РАЗМЕР СУБСИДИЙ
по приобретению спортивного оборудования и инвентаря
для приведения учреждений в нормативное состояние**

№	Наименование муниципального учреждения	Источник финансирования	Объем финансирования, тыс. руб.	
			2023 год	2024 год
1	2	3	4	5
1	Муниципальное автономное учреждение дополнительного образования «Спортивная школа олимпийского резерва «Летающий лыжник» г. Перми; г. Пермь, бульвар Гагарина, 28	бюджет Российской Федерации	4 976,50001	0,0
		бюджет Пермского края	261,92105	0,0
		бюджет города Перми	275,70637	0,0
2	Муниципальное автономное учреждение дополнительного образования «Спортивная школа олимпийского резерва «Орленок» г. Перми; г. Пермь, ул. Сибирская, 47	бюджет Российской Федерации	4 976,49998	0,0
		бюджет Пермского края	261,92106	0,0
		бюджет города Перми	275,70663	0,0
3	Муниципальное автономное учреждение дополнительного образования «Спортивная школа олимпийского резерва водных видов спорта» г. Перми; г. Пермь, ул. Макаренко, 25	бюджет Российской Федерации	0,0	5 167,90002
		бюджет Пермского края	0,0	271,99474
		бюджет города Перми	0,0	286,31025
4	Муниципальное автономное учреждение дополнительного образования «Спортивная школа олимпийского резерва по дзюдо «Пермский Кодокан» г. Перми; г. Пермь, ул. Революции, д. 60, оф. 44	бюджет Российской Федерации	0,0	5 167,89999
		бюджет Пермского края	0,0	271,99474
		бюджет города Перми	0,0	286,31025
5	Муниципальное автономное учреждение дополнительного образования «Спортивная школа олимпийского резерва «Звезда» по футболу» г. Перми; г. Пермь, ул. Мира, 132	бюджет Российской Федерации	0,0	5 167,89999
		бюджет Пермского края	0,0	271,99474
		бюджет города Перми	0,0	286,31025
Итого из бюджета Российской Федерации			9 952,99999	15 503,700
Итого из бюджета Пермского края			523,84211	815,98422
Итого из бюджета города Перми			551,413	858,93075



АДМИНИСТРАЦИЯ ГОРОДА ПЕРМИ ПОСТАНОВЛЕНИЕ

30.06.2023

№ 551

Об установлении расходного обязательства по предоставлению бесплатного питания обучающимся с ограниченными возможностями здоровья в муниципальных общеобразовательных учреждениях города Перми

В соответствии со статьей 86 Бюджетного кодекса Российской Федерации, Федеральными законами от 06 октября 2003 г. № 131-ФЗ «Об общих принципах организации местного самоуправления в Российской Федерации», от 29 декабря 2012 г. № 273-ФЗ «Об образовании в Российской Федерации», Положением о департаменте образования администрации города Перми, утвержденным решением Пермской городской Думы от 12 сентября 2006 г. № 224, решением Пермской городской Думы 28 августа 2007 г. № 185 «Об утверждении Положения о бюджете и бюджетном процессе в городе Перми»

администрация города Перми ПОСТАНОВЛЯЕТ:

1. Установить на неограниченный срок расходное обязательство города Перми по обеспечению:

учащихся с ограниченными возможностями здоровья (далее – ОВЗ), осваивающих программы начального общего образования в муниципальных общеобразовательных учреждениях города Перми, бесплатным питанием один раз в день;

учащихся с ОВЗ, осваивающих программы основного общего и среднего общего образования в муниципальных общеобразовательных учреждениях города Перми, бесплатным двухразовым питанием;

учащихся с ОВЗ, осваивающих программы начального общего, основного общего и среднего общего образования в муниципальных общеобразовательных учреждениях города Перми, обучающихся на дому, возможностью замены бесплатного двухразового питания денежной компенсацией.

2. Расходы, связанные с реализацией расходного обязательства, установленного в пункте 1 настоящего постановления, производятся в форме субсидий на иные цели.

Объем финансового обеспечения для исполнения расходного обязательства, установленного в пункте 1 настоящего постановления, определяется в соответствии с порядком определения объема и условиями предоставления субсидии на иную цель, установленными администрацией города Перми.

3. Установить, что расчет объема финансового обеспечения на исполнение расходного обязательства, установленного пунктом 1 настоящего постановления, определяется нормативным методом.

4. Размер стоимости предоставления бесплатного питания в день на одного учащегося определяется администрацией города Перми исходя из стоимости набора продуктов питания, необходимых для приготовления пищи, и расходов, связанных с организацией питания и процессом приготовления пищи, и индексируется на размер индексации, устанавливаемый Законом Пермского края о бюджете на очередной финансовый год и плановый период для индексации денежных норм, предусмотренных подпунктом 2 пункта 1 статьи 18 Закона Пермской области от 09 сентября 1996 г. № 533-83 «О социальных гарантиях и мерах социальной поддержки семьи, материнства, отцовства и детства в Пермском крае».

Размер стоимости предоставления бесплатного питания и размер стоимости денежной компенсации, а также порядок ее предоставления определяются правовым актом администрации города Перми.

5. Установить главным распорядителем бюджетных средств, организующим исполнение расходного обязательства, установленного в пункте 1 настоящего постановления, департамент образования администрации города Перми.

6. Настоящее постановление вступает в силу со дня официального опубликования в печатном средстве массовой информации «Официальный бюллетень органов местного самоуправления муниципального образования город Пермь», но не ранее вступления в силу решения Пермской городской Думы от 27 июня 2023 г. № 112 «О внесении изменений в решение Пермской городской Думы от 21.11.2017 № 228 «О предоставлении бесплатного питания учащимся с ограниченными возможностями здоровья, обучающимся в муниципальных общеобразовательных учреждениях города Перми, частных общеобразовательных организациях», предусматривающих распространение дополнительной меры социальной поддержки в форме предоставления бесплатного двухразового питания на учащихся частных общеобразовательных организаций».

7. Управлению по общим вопросам администрации города Перми обеспечить опубликование настоящего постановления в печатном средстве массовой информации «Официальный бюллетень органов местного самоуправления муниципального образования город Пермь».

8. Информационно-аналитическому управлению администрации города Перми обеспечить опубликование (обнародование) настоящего постановления на официальном сайте муниципального образования город Пермь в информационно-телекоммуникационной сети Интернет.

9. Контроль за исполнением настоящего постановления возложить на заместителя главы администрации города Перми Грибанова А.А.

Временно исполняющий полномочия
Главы города Перми

О.Н. Андрианова



АДМИНИСТРАЦИЯ ГОРОДА ПЕРМИ ПОСТАНОВЛЕНИЕ

30.06.2023

№ 552

**О внесении изменений в постановление администрации города Перми от 31.01.2023 № 62
«О предоставлении отсрочки уплаты арендной платы по договорам аренды имущества, находящегося
в муниципальной собственности, на период прохождения военной службы или оказания добровольного
содействия в выполнении задач, возложенных на Вооруженные Силы Российской Федерации, и расторжении
договоров аренды без применения штрафных санкций»**

В соответствии с распоряжением Правительства Российской Федерации от 01 февраля 2023 г. № 222-р «О внесении изменений в распоряжение Правительства Российской Федерации от 15 октября 2022 г. № 3046-р», распоряжением Правительства Пермского края от 27 апреля 2023 г. № 142-рп «О внесении изменений в распоряжение Правительства Пермского края от 30 ноября 2022 г. № 425-рп «О предоставлении отсрочки уплаты арендной платы по договорам аренды государственного имущества Пермского края в связи с частичной мобилизацией» администрация города Перми ПОСТАНОВЛЯЕТ:

1. Внести в постановление администрации города Перми от 31 января 2023 г. № 62 «О предоставлении отсрочки уплаты арендной платы по договорам аренды имущества, находящегося в муниципальной собственности, на период прохождения военной службы или оказания добровольного содействия в выполнении задач, возложенных на Вооруженные Силы Российской Федерации, и расторжении договоров аренды без применения штрафных санкций» следующие изменения:

1.1. пункт 1.1 изложить в следующей редакции:

«1.1. отсрочки уплаты арендной платы на период прохождения лицом, указанным в пункте 1 настоящего постановления, военной службы или оказания добровольного содействия в выполнении задач, возложенных на Вооруженные Силы Российской Федерации, и на 90 календарных дней со дня окончания периода прохождения военной службы или оказания добровольного содействия в выполнении задач, возложенных на Вооруженные Силы Российской Федерации, указанным лицом;»;

1.2. пункт 2.3 изложить в следующей редакции:

«2.3. арендатору предоставляется отсрочка уплаты арендной платы на период прохождения лицом, указанным в пункте 1 настоящего постановления, военной службы или оказания добровольного содействия в выполнении задач, возложенных на Вооруженные Силы Российской Федерации, и на 90 календарных дней со дня окончания периода прохождения военной службы или оказания добровольного содействия в выполнении задач, возложенных на Вооруженные Силы Российской Федерации, указанным лицом;»;

1.3. пункт 2.4 изложить в следующей редакции:

«2.4. задолженность по арендной плате подлежит уплате на основании дополнительного соглашения к договору аренды по истечении 90 календарных дней со дня окончания периода прохождения военной службы или оказания добровольного содействия в выполнении задач, возложенных на Вооруженные Силы Российской Федерации, лицом, указанным в пункте 1 настоящего постановления, поэтапно, не чаще одного раза в месяц, равными платежами, размер которых составляет половину ежемесячной арендной платы по договору аренды;»;

1.4. пункт 2.6 изложить в следующей редакции:

«2.6. на период прохождения лицом, указанным в пункте 1 настоящего постановления, военной службы или

оказания добровольного содействия в выполнении задач, возложенных на Вооруженные Силы Российской Федерации, и в течение 90 календарных дней со дня окончания периода прохождения военной службы или оказания добровольного содействия в выполнении задач, возложенных на Вооруженные Силы Российской Федерации, указанным лицом не применяются штрафы, проценты за пользование чужими денежными средствами или иные меры ответственности в связи с несоблюдением арендатором порядка и сроков внесения арендной платы (в том числе в случаях, если такие меры предусмотрены договором аренды);»;

1.5. пункт 2.7 изложить в следующей редакции:

«2.7. коммунальные платежи, связанные с арендуемым имуществом по договорам аренды, по которым арендатору предоставлена отсрочка уплаты арендной платы, уплачиваются арендодателем в период прохождения лицом, указанным в пункте 1 настоящего постановления, военной службы или оказания добровольного содействия в выполнении задач, возложенных на Вооруженные Силы Российской Федерации, до дня возобновления использования арендуемого по договору имущества, но не превышающий 90 календарных дней со дня окончания периода прохождения военной службы или оказания добровольного содействия в выполнении задач, возложенных на Вооруженные Силы Российской Федерации, указанным лицом.».

2. Настоящее постановление вступает в силу со дня официального опубликования в печатном средстве массовой информации «Официальный бюллетень органов местного самоуправления муниципального образования город Пермь» и распространяет свое действие на правоотношения, возникшие с 02 декабря 2022 г.

3. Управлению по общим вопросам администрации города Перми обеспечить опубликование настоящего постановления в печатном средстве массовой информации «Официальный бюллетень органов местного самоуправления муниципального образования город Пермь».

4. Информационно-аналитическому управлению администрации города Перми обеспечить опубликование (обнародование) настоящего постановления на официальном сайте муниципального образования город Пермь в информационно-телекоммуникационной сети Интернет.

5. Контроль за исполнением настоящего постановления возложить на исполняющего обязанности заместителя главы администрации города Перми Норову М.В.

Временно исполняющий полномочия
Главы города Перми

О.Н. Андрианова

ПРАВОВЫЕ АКТЫ ФУНКЦИОНАЛЬНЫХ ОРГАНОВ АДМИНИСТРАЦИИ ГОРОДА ПЕРМИ



АДМИНИСТРАЦИЯ ГОРОДА ПЕРМИ НАЧАЛЬНИК ДЕПАРТАМЕНТА ЖИЛИЩНО-КОММУНАЛЬНОГО ХОЗЯЙСТВА

РАСПОРЯЖЕНИЕ

27.06.2023

№ 059-04-03-48

О проведении капитального ремонта многоквартирных домов в соответствии с региональной программой капитального ремонта общего имущества в многоквартирных домах, расположенных на территории Пермского края, на 2014-2044 годы, утвержденной постановлением Правительства Пермского края от 24 апреля 2014 г. № 288-п

В соответствии с частью 6 статьи 189 Жилищного кодекса Российской Федерации, Законом Пермского края от 11 марта 2014 года № 304-ПК «О системе капитального ремонта общего имущества в многоквартирных домах, расположенных на территории Пермского края», решением Пермской городской Думы от 26 июня 2012 года № 138 «О создании департамента жилищно-коммунального хозяйства администрации города Перми»

1. Провести капитальный ремонт многоквартирных домов, расположенных на территории города Перми, по адресам:

ул. Гашкова, д. 5,
ул. Солдатова, д. 12,
ул. Старцева, д. 15/1,
ул. Корсуньская, д. 25,
ул. Корсуньская, д. 27,
ул. Сестрорецкая, д. 15,
ул. Сестрорецкая, д. 26,
ул. Сухумская, д. 4А,
ул. Ласьвинская, д. 12,
ул. Клары Цеткин, д. 1,
ул. Клары Цеткин, д. 2,
пр-т Комсомольский, д. 90,
ул. Танкистов, д. 8,

собственники помещений которых формируют фонд капитального ремонта на счете некоммерческой организации «Фонд капитального ремонта общего имущества в многоквартирных домах в Пермском крае» и не приняли решение о проведении капитального ремонта общего имущества многоквартирного дома, в соответствии с региональной программой капитального ремонта общего имущества в многоквартирных домах, расположенных на территории Пермского края, на 2014-2044 годы, утвержденной постановлением Правительства Пермского края от 24 апреля 2014 г. № 288-п.

2. Распоряжение вступает в силу с даты подписания.

3. Контроль за исполнением распоряжения возложить на заместителя начальника департамента жилищно-коммунального хозяйства администрации города Перми Сиддикова Руслана Ильдаровича.

И.о. начальника департамента

О.Л. Белоусов



АДМИНИСТРАЦИЯ ГОРОДА ПЕРМИ
НАЧАЛЬНИК ДЕПАРТАМЕНТА
ЖИЛИЩНО-КОММУНАЛЬНОГО ХОЗЯЙСТВА

РАСПОРЯЖЕНИЕ

27.06.2023

№ 059-04-03-49

О внесении изменения в устав муниципального казенного учреждения «Городская коммунальная служба», утвержденный распоряжением начальника департамента жилищно-коммунального хозяйства администрации города Перми от 27.02.2019 № СЭД-059-04-01-03-3

В соответствии с Гражданским кодексом Российской Федерации, Жилищным кодексом Российской Федерации, решением Пермской городской Думы от 26 июня 2012 № 138 «О создании департамента жилищно-коммунального хозяйства администрации города Перми»

1. Внести в устав муниципального казенного учреждения «Городская коммунальная служба», утвержденный распоряжением начальника департамента жилищно-коммунального хозяйства администрации города Перми от 27 февраля 2019 г. № СЭД-059-04-01-03-3 (в ред. от 04.03.2020 № 059-04-03-10, от 28.06.2022 № 059-04-03-35, от 19.01.2023 № 059-04-03-2, от 23.05.2023 № 059-04-03-34, от 20.06.2023 № 059-04-03-43) (далее – Устав), изменение, дополнив пункт 2.3 подпунктом 2.3.7 следующего содержания:

«2.3.7. организация содержания расселенных многоквартирных домов, признанных в установленном порядке аварийными и подлежащими сносу, в части очистки кровли от снега и наледи, принятие мер, предупреждающих причинение вреда населению и окружающей среде, в том числе принятие мер, препятствующих несанкционированному доступу людей в такие многоквартирные дома, до момента их сноса, включая следующие мероприятия:

- обеспечение охранными устройствами, предупреждающими обрушение, все конструкции, находящиеся в аварийном состоянии;
 - принятие оперативных мер по обеспечению безопасности граждан в местах аварийного состояния конструкций зданий, своевременная уборка территорий домовладений, очистка кровель от снега и наледи;
 - ограждение опасных зон обрушения нависающих конструкций, находящихся в аварийном состоянии;
 - принятие мер по обеспечению безопасности людей при аварийном состоянии конструкций;
 - принятие мер по воспрепятствованию входа людей в здания, признанные аварийными.»
2. Утвердить Устав в новой редакции согласно приложению к настоящему распоряжению.
 3. Уполномочить директора муниципального казенного учреждения «Городская коммунальная служба» Дернейко Константина Константиновича обеспечить осуществление необходимых действий по государственной регистрации изменений, вносимых в Устав.
 4. Руководителю муниципального казенного учреждения «Городская коммунальная служба» после государственной регистрации изменений, вносимых в Устав, предоставить копию подтверждающего документа о внесении записи в Единый государственный реестр юридических лиц в департамент жилищно-коммунального хозяйства администрации города Перми, департамент имущественных отношений администрации города Перми, департамент финансов администрации города Перми не позднее 7 дней со дня регистрации изменений, вносимых в Устав.
 5. Настоящее распоряжение вступает в силу со дня официального опубликования настоящего распоряжения в печатном средстве массовой информации «Официальный бюллетень органов местного самоуправления муниципального образования город Пермь».
 6. Изменения, внесенные в Устав в новой редакции, приобретают силу для третьих лиц с даты их государственной регистрации.
 7. Отделу по работе с учреждениями и предприятиями департамента жилищно-коммунального хозяйства администрации города Перми:
 - 7.1. обеспечить размещение (опубликование) настоящего распоряжения на официальном сайте муниципального образования город Пермь в информационно-телекоммуникационной сети Интернет;
 - 7.2. обеспечить опубликование настоящего распоряжения в печатном средстве массовой информации «Официальный бюллетень органов местного самоуправления муниципального образования город Пермь».
 8. Контроль за исполнением распоряжения возложить на начальника департамента.

И. о. начальника департамента

О.Л. Белоусов

Приложение
к распоряжению начальника департамента
жилищно-коммунального хозяйства
администрации города Перми
от 27.06.2023 № 059-04-03-49

**УСТАВ
МУНИЦИПАЛЬНОГО КАЗЕННОГО УЧРЕЖДЕНИЯ
«ГОРОДСКАЯ КОММУНАЛЬНАЯ СЛУЖБА»**

г. Пермь 2023

1. ОБЩИЕ ПОЛОЖЕНИЯ

1.1. Муниципальное казенное учреждение «Городская коммунальная служба» (далее – Учреждение) создано в соответствии с Гражданским кодексом Российской Федерации, постановлениями администрации города Перми от 28.01.2011 № 25 «Об утверждении перечня муниципальных казенных учреждений города Перми», от 25.01.2012 № 20 «О создании муниципального казенного учреждения «Жилищная служба города Перми», от 05.07.2012 № 362 «О внесении изменений в отдельные правовые акты администрации города Перми» путем изменения типа муниципального бюджетного учреждения «Жилищная служба города Перми».

1.2. Учредителем муниципального казенного учреждения «Городская коммунальная служба» является муниципальное образование город Пермь. От имени муниципального образования город Пермь полномочия и функции учредителя осуществляет администрация города Перми, отдельные полномочия и функции учредителя по ее поручению осуществляет департамент жилищно-коммунального хозяйства администрации города Перми (далее – Учредитель).

1.3. Собственник имущества Учреждения – муниципальное образование город Пермь. От имени муниципально-го образования город Пермь полномочия и функции собственника осуществляет департамент имущественных отношений администрации города Перми (далее – Департамент).

Имущество принадлежит Учреждению на праве оперативного управления.

1.4. Учреждение является юридическим лицом, имеет обособленное имущество, бюджетную смету, самостоятельный баланс, лицевые счета, открытые в департаменте финансов администрации города Перми (далее – Департамент финансов), в органах Федерального казначейства, а также печать с наименованием, штампы, бланки, другие реквизиты.

Учреждение может от своего имени приобретать имущественные и неимущественные права, заключать контракты, договоры и соглашения, быть истцом и ответчиком в суде, арбитражном и третейском судах.

Муниципальные контракты, иные договоры, подлежащие исполнению за счет бюджетных средств, Учреждение заключает от имени муниципального образования город Пермь в пределах доведенных Учреждению лимитов бюджетных обязательств, если иное не установлено Бюджетным кодексом Российской Федерации, и с учетом принятых и не исполненных обязательств.

1.5. Учреждение имеет следующее наименование на русском языке:

1.5.1. полное – Муниципальное казенное учреждение «Городская коммунальная служба»,

1.5.2. сокращенное: МКУ «ГКС».

1.6. местонахождение и юридический адрес Учреждения:

614000, Пермский край, г. Пермь, ул. Ленина, 34.

1.7. Учреждение осуществляет свою деятельность в соответствии с Конституцией Российской Федерации, федеральными законами, указами Президента Российской Федерации, постановлениями Правительства Российской Федерации, нормативно правовыми актами Пермской области и Пермского края, Уставом города Перми, решениями Пермской городской Думы, документами нормативного и ненормативного характера администрации города Перми, а также настоящим Уставом.

Взаимодействие Учреждения при осуществлении им бюджетных полномочий получателя бюджетных средств с главным распорядителем бюджетных средств, в ведении которого оно находится, осуществляется в соответствии с Бюджетным кодексом Российской Федерации.

1.8. Учреждение отвечает по своим обязательствам денежными средствами, находящимися в его распоряжении.

При недостаточности указанных денежных средств субсидиарную ответственность по обязательству Учреждения несет муниципальное образование город Пермь в лице Департамента жилищно-коммунального хозяйства администрации города Перми.

1.9. Финансовое обеспечение деятельности Учреждения осуществляется за счет средств бюджета города Перми на основании бюджетной сметы, утвержденной в установленном порядке.

Источниками финансового обеспечения Учреждения являются:

- средства, выделяемые из бюджета муниципального образования город Пермь согласно утвержденной бюджетной смете, в том числе на выполнение муниципального задания (в случае его установления),
- иные источники, не противоречащие законодательству Российской Федерации.

2. ЦЕЛЬ, ПРЕДМЕТ И ВИДЫ ДЕЯТЕЛЬНОСТИ УЧРЕЖДЕНИЯ

2.1. Целью деятельности Учреждения является обеспечение реализации полномочий органов местного самоуправления, предусмотренных законодательством Российской Федерации в отрасли жилищно-коммунального хозяйства.

2.2. Предметом деятельности Учреждения является:

2.2.1. поддержание работоспособности выявленных бесхозяйных объектов инженерной инфраструктуры (электро-, тепло-, газо-, водоснабжения и водоотведения, за исключением объектов уличного освещения, ливневой и дренажной канализации), в порядке, установленном администрацией города Перми;

2.2.2. обеспечение технической эксплуатации и содержания объектов инженерной инфраструктуры (электро-, тепло-, газо-, водоснабжения и водоотведения, за исключением объектов уличного освещения, ливневой и дренажной канализации), входящих в состав имущества муниципальной казны города Перми и переданных Учреждению в установленном порядке;

2.2.3. поддержание работоспособности бесхозяйных объектов инженерной инфраструктуры (электро-, тепло-, газо-, водоснабжения и водоотведения, за исключением объектов уличного освещения, ливневой и дренажной канализации), с даты принятия в порядке, установленном администрацией города Перми, решения о возможности приемки бесхозяйных объектов инженерной инфраструктуры в муниципальную собственность до даты передачи их обслуживающим организациям;

2.2.4. поддержание в нормативном состоянии на придомовых территориях проездов и тротуаров, распределительных щитов электроснабжения, находящихся в муниципальной собственности, закрепленных на праве оперативного управления за Учреждением до передачи указанного имущества в состав общего имущества многоквартирного дома.

2.3. Основные виды деятельности Учреждения:

2.3.1. организация содержания и технической эксплуатации объектов инженерной инфраструктуры, находящихся в муниципальной собственности, до даты передачи их специализированным организациям.

Осуществление функций муниципального заказчика по размещению муниципального заказа на выполнение работ по:

- содержанию и текущему ремонту объектов инженерной инфраструктуры;
- капитальному ремонту объектов инженерной инфраструктуры;
- разработке проектной документации на текущий и капитальный ремонт объектов инженерной инфраструктуры;

- проведению технической инвентаризации и кадастровых работ в отношении муниципальных объектов коммунальной инфраструктуры, переданных на содержание и обслуживание Учреждению;

2.3.2. организация проведения работ по аварийному ремонту на бесхозных объектах инженерной инфраструктуры, выявленных в порядке, установленном администрацией города Перми;

Осуществление функций муниципального заказчика по размещению муниципального заказа на выполнение работ по:

- аварийному ремонту бесхозных объектов инженерной инфраструктуры;
- разработке документации на ремонт бесхозных объектов инженерной инфраструктуры;

2.3.3. организация содержания и обслуживания на придомовых территориях проездов и тротуаров, распределительных щитов электроснабжения, входящих в состав имущества муниципальной казны города Перми и переданных Учреждению в установленном порядке до передачи указанного имущества в состав общего имущества многоквартирного дома.

Осуществление функций муниципального заказчика по размещению муниципального заказа на выполнение работ по:

- содержанию проездов и тротуаров на придомовых территориях;
- содержанию распределительных щитов электроснабжения общего имущества многоквартирных домов;

2.3.4. снижение, реструктуризация и ликвидация кредиторской и дебиторской задолженности:

- выполнение работ по взысканию дебиторской задолженности;
- выполнение работ по инвентаризации кредиторской и дебиторской задолженности;
- проведение мероприятий, направленных на урегулирование и погашение кредиторской задолженности;

2.3.5. участие в разработке и реализации муниципальных программ, а также в иных мероприятиях, проводимых в сфере жилищно-коммунального хозяйства, в том числе:

- заключение от имени муниципального образования «Город Пермь» договоров управления многоквартирными домами в части муниципальной доли собственности с организациями, осуществляющими деятельность по управлению многоквартирными домами;

- заключение от имени муниципального образования «Город Пермь» в части муниципальной доли собственности договора на оказание услуг по содержанию и текущему ремонту общего имущества многоквартирных домов с организацией, оказывающей данные виды услуг, при выборе способа управления многоквартирным домом такой формы управления, как непосредственное управление;

- формирование и ведение реестра договоров управления многоквартирных домов, заключенных Учреждением;

- осуществление уплаты ежемесячных взносов на капитальный ремонт общего имущества собственников помещений многоквартирного дома, в части помещений, принадлежащих на праве собственности муниципальному образованию город Пермь, в порядке, установленном законодательством.

2.3.6. организация создания, хранения, использования и восполнения в целях гражданской обороны резерва (запаса) материально-технических средств для ликвидации последствий чрезвычайных ситуаций природного и техногенного характера на объектах коммунальной инфраструктуры (за исключением объектов уличного освещения, ливневой и дренажной канализации). Осуществление функций муниципального заказчика по размещению муниципального заказа на:

- поставку материально-технических средств для ликвидации последствий чрезвычайных ситуаций природного и техногенного характера на объектах коммунальной инфраструктуры в целях создания и восполнения резерва (запаса);

- услуги по обеспечению сохранности материально-технических средств резерва (запаса) для ликвидации последствий чрезвычайных ситуаций природного и техногенного характера на объектах коммунальной инфраструктуры.

2.3.7. организация содержания расселенных многоквартирных домов, признанных в установленном порядке аварийными и подлежащими сносу, в части очистки кровли от снега и наледи, принятие мер, предупреждающих причинение вреда населению и окружающей среде, в том числе принятие мер, препятствующих несанкционированному доступу людей в такие многоквартирные дома, до момента их сноса, включая следующие мероприятия:

- обеспечение охранными устройствами, предупреждающими обрушение, все конструкции, находящиеся в аварийном состоянии;

- принятие оперативных мер по обеспечению безопасности граждан в местах аварийного состояния конструкций зданий, своевременная уборка территорий домовладений, очистка кровель от снега и наледи;

- ограждение опасных зон обрушения нависающих конструкций, находящихся в аварийном состоянии;
- принятие мер по обеспечению безопасности людей при аварийном состоянии конструкций;
- принятие мер по воспрепятствованию входа людей в здания, признанные аварийными.

2.4. Учреждение в соответствии с предметом и видами деятельности, предусмотренных настоящим Уставом, вправе организовывать иные мероприятия, проведение работ, оказание услуг, в том числе в целях реализации обязанностей, предусмотренных законодательством и правовыми актами города Перми.

3. ПРАВА И ОБЯЗАННОСТИ УЧРЕЖДЕНИЯ

3.1. Учреждение реализует свою деятельность посредством заключения договоров, контрактов, соглашений, в соответствии с целями, предметом и основными видами деятельности, предусмотренными настоящим Уставом;

3.2. Учреждение вправе:

3.2.1. осуществлять функции заказчика при размещении заказов на поставку товаров, выполнение работ и оказание услуг для муниципальных нужд, в пределах своих полномочий;

3.2.2. приобретать или арендовать основные и оборотные средства за счет имеющихся у него финансовых ресурсов, других источников финансирования по согласованию с Учредителем;

3.2.3. осуществлять материально-техническое обеспечение производства и развитие объектов социальной сферы;

3.2.4. получать доходы от разрешенной настоящим Уставом деятельности;

3.2.5. в установленном порядке определять размер средств, направляемых на оплату труда работников Учреждения, на техническое и социальное развитие в пределах сметы;

3.2.6. привлекать граждан для выполнения отдельных работ на основе срочных трудовых договоров, договоров подряда, других гражданско-правовых договоров, а также контрактов;

3.2.7. осуществлять сделки, заключать контракты (договоры) соответствующие целям и предмету деятельности Учреждения, в том числе по оказанию услуг технического надзора и строительного контроля в сфере благоустройства со сторонними организациями;

3.2.8. планировать свою деятельность и определять развитие исходя из основных экономических показателей, наличия спроса на выполняемые работы, оказываемые услуги;

3.2.9. привлекать экспертов и специалистов на договорной основе, в том числе по поручению Учредителя;

3.2.10. представлять Учредителю предложения, касающиеся деятельности Учреждения;

3.3. Обязанности Учреждения:

3.3.1. осуществлять свою деятельность строго в соответствии с действующим законодательством, настоящим Уставом;

3.3.2. нести ответственность в соответствии с законодательством Российской Федерации;

3.3.3. обеспечивать надлежащие безопасные условия труда и меры социальной защиты работников Учреждения, а также нести ответственность в установленном порядке за ущерб, причиненный их здоровью;

3.3.4. обеспечивать своевременную и в полном объеме выплату работникам заработной платы и проводить ее индексацию в соответствии с действующим законодательством;

3.3.5. повышать профессиональный уровень работников Учреждения;

3.3.6. организация бухгалтерского учета результатов финансово-хозяйственной и иной деятельности, статистического учета и отчетности, и представление в установленные сроки Учредителю и другим органам в соответствии с действующим законодательством и правовыми актами органов местного самоуправления города Перми.

За ненадлежащее исполнение обязанностей, должностные лица Учреждения несут ответственность, установленную законодательством Российской Федерации.

3.3.7. представлять Учредителю по его требованию необходимую сметно-финансовую документацию в полном объеме согласно утвержденных форм и по видам деятельности;

3.3.8. выполнять государственные мероприятия по гражданской обороне и мобилизационной подготовке в соответствии с действующим законодательством и нормативными правовыми актами органа местного самоуправления;

3.3.9. принимать меры к обеспечению сохранности муниципального имущества, переданного муниципальному учреждению в оперативное управление;

3.3.10. обеспечивать приемку выполненных работ и оценку их качества в соответствии с действующим законодательством в области градостроительства, условиями заключенных контрактов (договоров), СНиП, ГОСТ и др., а также осуществлять текущий контроль за сроками и качеством выполнения работ подрядными организациями;

3.3.11. утверждать список бесхозяйных объектов инженерной инфраструктуры, а также взаимодействовать с территориальными органами и подразделениями администрации города Перми в части выявления, инвентаризации и составления списков вновь выявленных бесхозяйных объектов инженерной инфраструктуры;

3.3.12. участвовать в формировании и исполнении бюджета города Перми, а также представлять в установленные сроки Учредителю и другим органам отчеты и информацию в соответствии с действующим законодательством Российской Федерации и правовыми актами органов местного самоуправления города Перми;

3.3.13. рассматривать обращения и заявления граждан, предприятий и организаций, принимать меры по ним в пределах своей компетенции, в том числе оказывать консультативно-информационную помощь физическим и юридическим лицам в пределах своей компетенции;

3.3.14. сохранять документы по личному составу, после прекращения деятельности учреждения передать их на хранение в установленном порядке;

3.3.15. хранить по месту нахождения Учреждения:

- учредительные документы Учреждения, а также изменения и дополнения, внесенные в учредительные документы Учреждения и зарегистрированные в установленном порядке,

- решения Учредителя о создании Учреждения и об утверждении перечня имущества, передаваемого Учреждению в оперативное управление, а также иные решения, связанные с созданием Учреждения,

- документы, подтверждающие государственную регистрацию Учреждения и права Учреждения на имущество, находящееся на его балансе,

- внутренние документы Учреждения, положения о филиалах и представительствах Учреждения,

- решения Учредителя, касающиеся деятельности Учреждения,

- аудиторские заключения, заключения органов финансового контроля,

- иные документы, предусмотренные федеральными законами и иными нормативными правовыми актами, Уставом и внутренними документами Учреждения, решениями Учредителя и директора Учреждения;

3.4. Проверка работы Учреждения осуществляется контрольными органами государственной власти и местного самоуправления в соответствии с действующим законодательством Российской Федерации.

4. ИМУЩЕСТВО УЧРЕЖДЕНИЯ

4.1. Имущество Учреждения закрепляется за ним на праве оперативного управления в соответствии с Гражданским кодексом Российской Федерации. Имущество, находящееся у Учреждения на праве оперативного управления, отражается на самостоятельном балансе и является муниципальной собственностью города Перми. Право оперативного управления на недвижимое имущество подлежит государственной регистрации в соответствии с действующим законодательством.

4.2. Земельные участки, необходимые для выполнения Учреждением своих уставных задач, предоставляются ему на праве постоянного (бессрочного) пользования.

4.3. На праве оперативного управления закрепляется имущество в виде нежилых помещений, зданий, сооружений, а также оборудование, транспортные средства, инвентарь и другие материальные ценности, относимые к основным средствам.

4.4. Закрепление муниципального имущества на праве оперативного управления осуществляется Департаментом в соответствии с его целевым назначением и оформляется распоряжением начальника Департамента.

4.5. Источником формирования имущества и финансовых ресурсов Учреждения являются: имущество, закрепленное за ним на праве оперативного управления; средства спонсоров и добровольные пожертвования граждан; иные источники, не запрещенные действующим законодательством.

4.6. Учреждение может осуществлять приносящую доходы деятельность в соответствии со своими учредительными документами. Доходы муниципального казенного учреждения, полученные от оказания платных услуг и иной приносящей доход деятельности, поступают в бюджет города Перми, приобретенное за счет этих доходов имущество поступает в муниципальную собственность города Перми.

4.7. Учреждение владеет, пользуется имуществом, закрепленным на праве оперативного управления, в пределах, установленных законом, в соответствии с целями своей деятельности, назначением этого имущества и, если иное не установлено законом, распоряжается этим имуществом с согласия Учредителя и Департамента.

4.8. Учреждение не вправе отчуждать либо иным способом распоряжаться имуществом без согласия Учредителя и Департамента. Учреждение вправе сдавать имущество в аренду с согласия Учредителя и Департамента в случаях, когда распоряжение имуществом путем его передачи в арендное пользование осуществляется в целях обеспечения более эффективной организации основной деятельности Учреждения, для которой оно создано, рационального использования такого имущества. Имущество Учреждения может быть передано в безвозмездное пользование в соответствии с его функциональным назначением с согласия Учредителя и Департамента, в порядке, предусмотренном действующим законодательством.

4.9. Имущество, переданное в оперативное управление, подлежит переоценке в установленном порядке.

4.10. При осуществлении права оперативного управления имуществом Учреждение обязано: эффективно использовать имущество, использовать имущество строго в соответствии с целями создания казенного учреждения, обеспечивать сохранность имущества, не допускать ухудшения технического состояния имущества, это требование не распространяется на ухудшения, связанные с нормальным износом этого имущества в процессе эксплуатации, осуществлять текущий и капитальный ремонт имущества, при этом любые произведенные улучшения имущества возмещению собственником не подлежат.

4.11. Ответственность за сохранность муниципального имущества и использование его по назначению несет руководитель Учреждения.

4.12. Право оперативного управления на имущество прекращается по основаниям и в порядке, установленном действующим законодательством.

4.13. Департамент вправе изъять излишнее, неиспользуемое или используемое не по назначению имущество, закрепленное им за Учреждением, либо приобретенное Учреждением за счет средств, выделенных ему собственником на приобретение этого имущества. Имуществом, изъятим у муниципального казенного учреждения, Департамент вправе распорядиться по своему усмотрению.

4.14. Имущество ликвидированного Учреждения остается в муниципальной собственности. Решение о его дальнейшем использовании принимается Департаментом.

4.15. Учреждение вправе направлять в Департамент предложения по изъятию у него имущества, закрепленного за Учреждением на праве оперативного управления.

4.16. Учреждение отвечает по своим обязательствам находящимися в его распоряжении денежными средствами. При недостаточности указанных денежных средств субсидиарную ответственность по обязательствам такого Учреждения несет собственник имущества.

5. ОРГАНИЗАЦИЯ ДЕЯТЕЛЬНОСТИ УЧРЕЖДЕНИЯ И УПРАВЛЕНИЕ УЧРЕЖДЕНИЕМ

5.1. Учреждение осуществляет самостоятельную хозяйственную деятельность в пределах, установленных настоящим Уставом.

5.2. Учреждение осуществляет взаимодействие с государственными, муниципальными предприятиями, другими предприятиями, организациями и гражданами во всех сферах хозяйственной деятельности на основе договоров, соглашений, контрактов.

5.3. Руководство Учреждением осуществляет директор, назначаемый и освобождаемый от должности в установленном порядке.

5.4. Директор Учреждения:

5.4.1. назначается Учредителем – приказом начальника департамента жилищно-коммунального хозяйства администрации города Перми.

Срок полномочий директора Учреждения составляет 1 год с возможностью продления трудовых отношений на срок не более 5 лет в соответствии с трудовым законодательством Российской Федерации.

С директором Учреждения заключается срочный трудовой договор в соответствии с Трудовым кодексом Российской Федерации;

5.4.2. подотчетен в своей деятельности Учредителю и осуществляет свою деятельность на основе действующего законодательства Российской Федерации, настоящего Устава, трудового договора, иных нормативных актов, обязательных для Учреждения, а также указаний Учредителя;

5.4.3. действует на принципах единоначалия по вопросам, отнесенным трудовым договором к его компетенции;

5.4.4. по согласованию с Учредителем утверждает штатное расписание, смету расходов на содержание Учреждения, правила внутреннего трудового распорядка, положение об оплате и стимулировании труда работников;

5.4.5. без доверенности представляет интересы Учреждения в судебных органах, в отношениях с органами государственной власти, органами местного самоуправления, юридических и физических лиц;

5.4.6. в пределах своей компетенции, установленной трудовым договором, выдает доверенности, открывает лицевые счета, издает приказы и дает указания, обязательные для всех работников Учреждения;

5.4.7. выступает заявителем при государственной регистрации юридического лица, изменений учредительных документов Учреждения.

5.5. Организационная структура Учреждения, штатное расписание, смета на содержание Учреждения, баланс доходов и расходов согласовываются и утверждаются Учредителем.

5.6. Изменения в Устав вносятся по решению Учредителя.

6. УЧЕТ, ОТЧЕТНОСТЬ, КОНТРОЛЬ ДЕЯТЕЛЬНОСТИ УЧРЕЖДЕНИЯ

6.1. Организация бухгалтерского учета, статистической отчетности в порядке, установленном действующим законодательством, предоставление информации к отчету о деятельности в сроки и по формам, установленным Учредителем.

6.2. Управление деятельностью Учреждения осуществляет Учредитель и иные органы местного самоуправления в установленном порядке.

6.3. Контроль за деятельностью Учреждения осуществляет Учредитель, иные подразделения администрации города в соответствии с их компетенцией.

6.4. Контроль за эффективностью использования и сохранностью муниципального имущества, закрепленного на праве оперативного управления, осуществляется в порядке, установленном органами местного самоуправления.

7. РЕОРГАНИЗАЦИЯ ИЛИ ЛИКВИДАЦИЯ УЧРЕЖДЕНИЯ

7.1. Изменение типа Учреждения, а также реорганизация Учреждения в виде слияния, присоединения, разделения, выделения производится Учредителем на основании правового акта администрации города Перми, принятого в установленном порядке.

7.2. Учредитель Учреждения после принятия решения о реорганизации Учреждения обязан письменно уведомить об этом кредиторов реорганизуемого Учреждения.

7.3. Учреждение считается реорганизованным с момента государственной регистрации вновь возникшего Учреждения, за исключением случаев в форме присоединения.

7.4. Ликвидация Учреждения производится в порядке, установленном действующим законодательством, на основании правового акта администрации города Перми.

7.5. Учреждение может быть ликвидировано:

- по решению учредителя на основании правового акта администрации города Перми;
- по решению суда в случаях, определенных Гражданским кодексом Российской Федерации;
- по решению собственника имущества и распоряжении собственником имуществом ликвидированного Учреждения, если иное не предусмотрено законодательством.

7.6. Имущество ликвидированного Учреждения остается в муниципальной собственности. Решение о дальнейшем использовании имущества принимается Департаментом.

7.7. Учреждение считается ликвидированным после внесения об этом записи в Единый государственный реестр юридических лиц.



АДМИНИСТРАЦИЯ ГОРОДА ПЕРМИ НАЧАЛЬНИК ДЕПАРТАМЕНТА ОБРАЗОВАНИЯ

РАСПОРЯЖЕНИЕ

29.06.2023

№ 059-08-01-26-231

О внесении изменений в Перечень должностей муниципальной службы в департаменте образования администрации города Перми, при назначении на которые граждане обязаны представлять сведения о своих доходах, об имуществе и обязательствах имущественного характера, а также сведения о доходах, об имуществе и обязательствах имущественного характера своих супруги (супруга) и несовершеннолетних детей и при замещении которых муниципальные служащие обязаны представлять сведения о своих доходах, расходах, об имуществе и обязательствах имущественного характера, а также сведения о доходах, расходах, об имуществе и обязательствах имущественного характера своих супруги (супруга) и несовершеннолетних детей, утвержденный распоряжением начальника департамента образования администрации города Перми от 23.12.2021 № 059-08-01-26-446

В целях актуализации нормативных правовых актов администрации города Перми:

1. Внести изменения в Перечень должностей муниципальной службы в департаменте образования администрации города Перми, при назначении на которые граждане обязаны представлять сведения о своих доходах, об имуществе и обязательствах имущественного характера, а также сведения о доходах, об имуществе и обязательствах имущественного характера своих супруги (супруга) и несовершеннолетних детей и при замещении которых муниципальные служащие обязаны представлять сведения о своих доходах, расходах, об имуществе и обязательствах имущественного характера, а также сведения о доходах, расходах, об имуществе и обязательствах имущественного характера своих супруги (супруга) и несовершеннолетних детей, утвержденный распоряжением начальника департамента образования администрации города Перми от 23 декабря 2021 г. № 059-08-01-26-446 (далее – Перечень), изложив в редакции согласно приложению к настоящему распоряжению.

2. Настоящее распоряжение вступает в силу со дня официального опубликования в печатном средстве массовой информации «Официальный бюллетень органов местного самоуправления муниципального образования город Пермь».

3. Начальнику сектора по общим вопросам отдела обеспечения деятельности департамента по общим и юридическим вопросам департамента образования администрации города Перми:

3.1. обеспечить направление настоящего распоряжения в информационно-аналитическое управление администрации города Перми для официального опубликования (обнародования) на официальном сайте муниципального образования город Пермь в информационно-телекоммуникационной сети Интернет.

3.2. обеспечить направление настоящего распоряжения в управление по общим вопросам администрации города Перми для опубликования в печатном средстве массовой информации «Официальный бюллетень органов местного самоуправления муниципального образования город Пермь».

3.3. обеспечить до 17 июля 2023 г. ознакомление муниципальных служащих департамента образования администрации города Перми с утвержденным Перечнем под подпись.

4. Контроль за исполнением настоящего распоряжения оставляю за собой.

А.А. Деменева

Приложение
к распоряжению начальника
департамента образования
администрации города Перми
29.06.2023 № 059-08-01-26-231

ПЕРЕЧЕНЬ

должностей муниципальной службы в департаменте образования администрации города Перми, при назначении на которые граждане обязаны представлять сведения о своих доходах, об имуществе и обязательствах имущественного характера, а также сведения о доходах, об имуществе и обязательствах имущественного характера своих супруги (супруга) и несовершеннолетних детей и при замещении которых муниципальные служащие обязаны представлять сведения о своих доходах, расходах, об имуществе и обязательствах имущественного характера, а также сведения о доходах, расходах, об имуществе и обязательствах имущественного характера своих супруги (супруга) и несовершеннолетних детей

1. Руководство:

заместитель начальника департамента по управлению муниципальными ресурсами;

заместитель начальника департамента – начальник управления координации, планирования и развития отрасли.

2. Управление имущественным комплексом:

начальник управления.

2.1. Отдел развития сети:

начальник отдела;

главный специалист;

ведущий специалист.

2.2. Сектор закупок и ведомственного контроля:

начальник сектора;

главный специалист.

2.3. Отдел функционирования сети:

начальник отдела;

консультант;

главный специалист;

ведущий специалист

2.4. Сектор административно-хозяйственный:

начальник отдела;

ведущий специалист.

3. Отдел обеспечения деятельности департамента по общим и юридическим вопросам:

начальник отдела;

консультант-юрист;

главный специалист.

3.1. Сектор по общим вопросам:

начальник сектора.

4. Управление персоналом:

начальник управления.

- 4.1. Отдел кадрового потенциала:
начальник отдела;
консультант;
главный специалист.
- 4.2. Отдел кадрового мониторинга и аудита:
начальник отдела;
консультант;
главный специалист.
5. Управление содержания образования:
начальник управления.
- 5.1. Отдел школьного образования:
начальник отдела;
консультант;
главный специалист.
- 5.2. Отдел дошкольного образования:
начальник отдела;
главный специалист.
- 5.3. Сектор по работе с негосударственным сектором:
начальник сектора;
главный специалист.
6. Управление воспитания и социализации:
начальник управления.
- 6.1. Отдел дополнительного образования и молодежной политики:
начальник отдела;
консультант;
главный специалист.
- 6.2. Отдел профилактической работы:
начальник отдела;
главный специалист;
ведущий специалист.
7. Отдел образования Дзержинского района:
начальник отдела;
главный специалист;
ведущий специалист.
8. Отдел образования Ленинского района:
начальник отдела;
главный специалист;
ведущий специалист.
9. Отдел образования Индустриального района:
начальник отдела;
главный специалист;
ведущий специалист.
10. Отдел образования Кировского района:
начальник отдела;
главный специалист;
ведущий специалист.
11. Отдел образования Мотовилихинского района:
начальник отдела;
главный специалист.
12. Отдел образования Орджоникидзевского района:
начальник отдела;
главный специалист;
ведущий специалист.
13. Отдел образования Свердловского района:
начальник отдела;
главный специалист;
ведущий специалист.
14. Управление координации, планирования и развития отрасли:

14.1. Отдел отраслевого регулирования:

начальник отдела;

главный специалист.

14.2. Отдел сопровождения проектов:

начальник отдела;

главный специалист;

ведущий специалист.

14.3. Отдел мониторинга качества образования:

начальник отдела;

консультант;

главный специалист.

15. Главный специалист (пресс-секретарь).

РАЗДЕЛ ВТОРОЙ ОФИЦИАЛЬНАЯ ИНФОРМАЦИЯ

Департамент земельных отношений администрации города Перми в целях информирования населения в соответствии со статьей 39.42 Земельного кодекса Российской Федерации сообщает о возможном установлении публичного сервитута в отдельных целях на территории города Перми*

№	Кадастровый номер земельного участка, в отношении которого устанавливается публичный сервитут (при наличии)	Адрес или описание земельного участка, в отношении которого устанавливается публичный сервитут	Цели установления публичного сервитута
1	Земли	г. Пермь	Строительство, реконструкция, эксплуатация, капитальные ремонт инженерных сооружений
2	59:01:4319143:53 59:01:4319143:66 59:01:4319143:14 59:01:4319143:60 59:01:4319143:58 59:01:4319143:59 59:01:4319143:61 59:01:4319143:613 59:01:4319143:67 59:01:4311005:13	г. Пермь	Строительство, реконструкция, эксплуатация, капитальные ремонт инженерных сооружений

Заинтересованные лица имеют право ознакомиться с ходатайством об установлении публичного сервитута и прилагаемым к нему описанием местоположения границ публичного сервитута по адресу: г. Пермь, ул. Сибирская 15, (тел. 212-67-54).

Заинтересованные лица могут подать заявление об учете прав в срок с 04.07.2023 по 18.07.2023.

Способы подачи заявлений:

1. посредством почтовой связи;
2. лично, в том числе через представителя, в департамент земельных отношений администрации города Перми (г. Пермь, ул. Сибирская 15);
3. в форме электронных документов с использованием информационно-телекоммуникационной сети «Интернет».

Правообладатели земельных участков, в отношении которых испрашивается публичный сервитут, если их права не зарегистрированы в Едином государственном реестре недвижимости, в течение пятнадцати дней со дня опубликования сообщения, предусмотренного подпунктом 1 пункта 3 статьи 39.42 ЗК РФ, подают в орган, уполномоченный на установление публичного сервитута, заявления об учете их прав (обременений прав) на земельные участки с приложением копий документов, подтверждающих эти права (обременения прав). В таких заявлениях указывается способ связи с правообладателями земельных участков, в том числе их почтовый адрес и (или) адрес электронной почты. Правообладатели земельных участков, подавшие такие заявления по истечении указанного срока, несут риски невозможности обеспечения их прав в связи с отсутствием информации о таких лицах и их правах на земельные участки. Такие лица имеют право требовать от обладателя публичного сервитута плату за публичный сервитут не более чем за три года, предшествующие дню направления ими заявления об учете их прав (обременений прав).

Реквизиты решений об утверждении документа территориального планирования, документации по планировке территории, программ комплексного развития систем коммунальной инфраструктуры поселения, городского округа, а также информацию об инвестиционной программе субъекта естественных монополий, организации коммунального комплекса, указанных в ходатайстве об установлении публичного сервитута и сведения об официальных сайтах в информационно-телекоммуникационной сети «Интернет» отсутствуют.


Информация о возможности установления публичного сервитута публикуется на сайте <http://www.gorodperm.ru>, в «Официальном бюллетене органов местного самоуправления муниципального образования город Пермь».

Приложение: на 5 л. в 1 экз.

* Схемы в полноцветном варианте опубликованы на официальном сайте муниципального образования город Пермь в информационно-телекоммуникационной сети Интернет в разделе «Документы/Официальный бюллетень».

Схема расположения границ публичного сервитута

Объект: Строительство ВЛ 0.4 кВ с установкой ПУ для электроснабжения поселка Новые Ляды (4500066646)
 Местоположение: Пермский край, Пермский муниципальный округ, п.Новые Ляды
 Площадь земель и/или части земельного участка, кв.м: 763

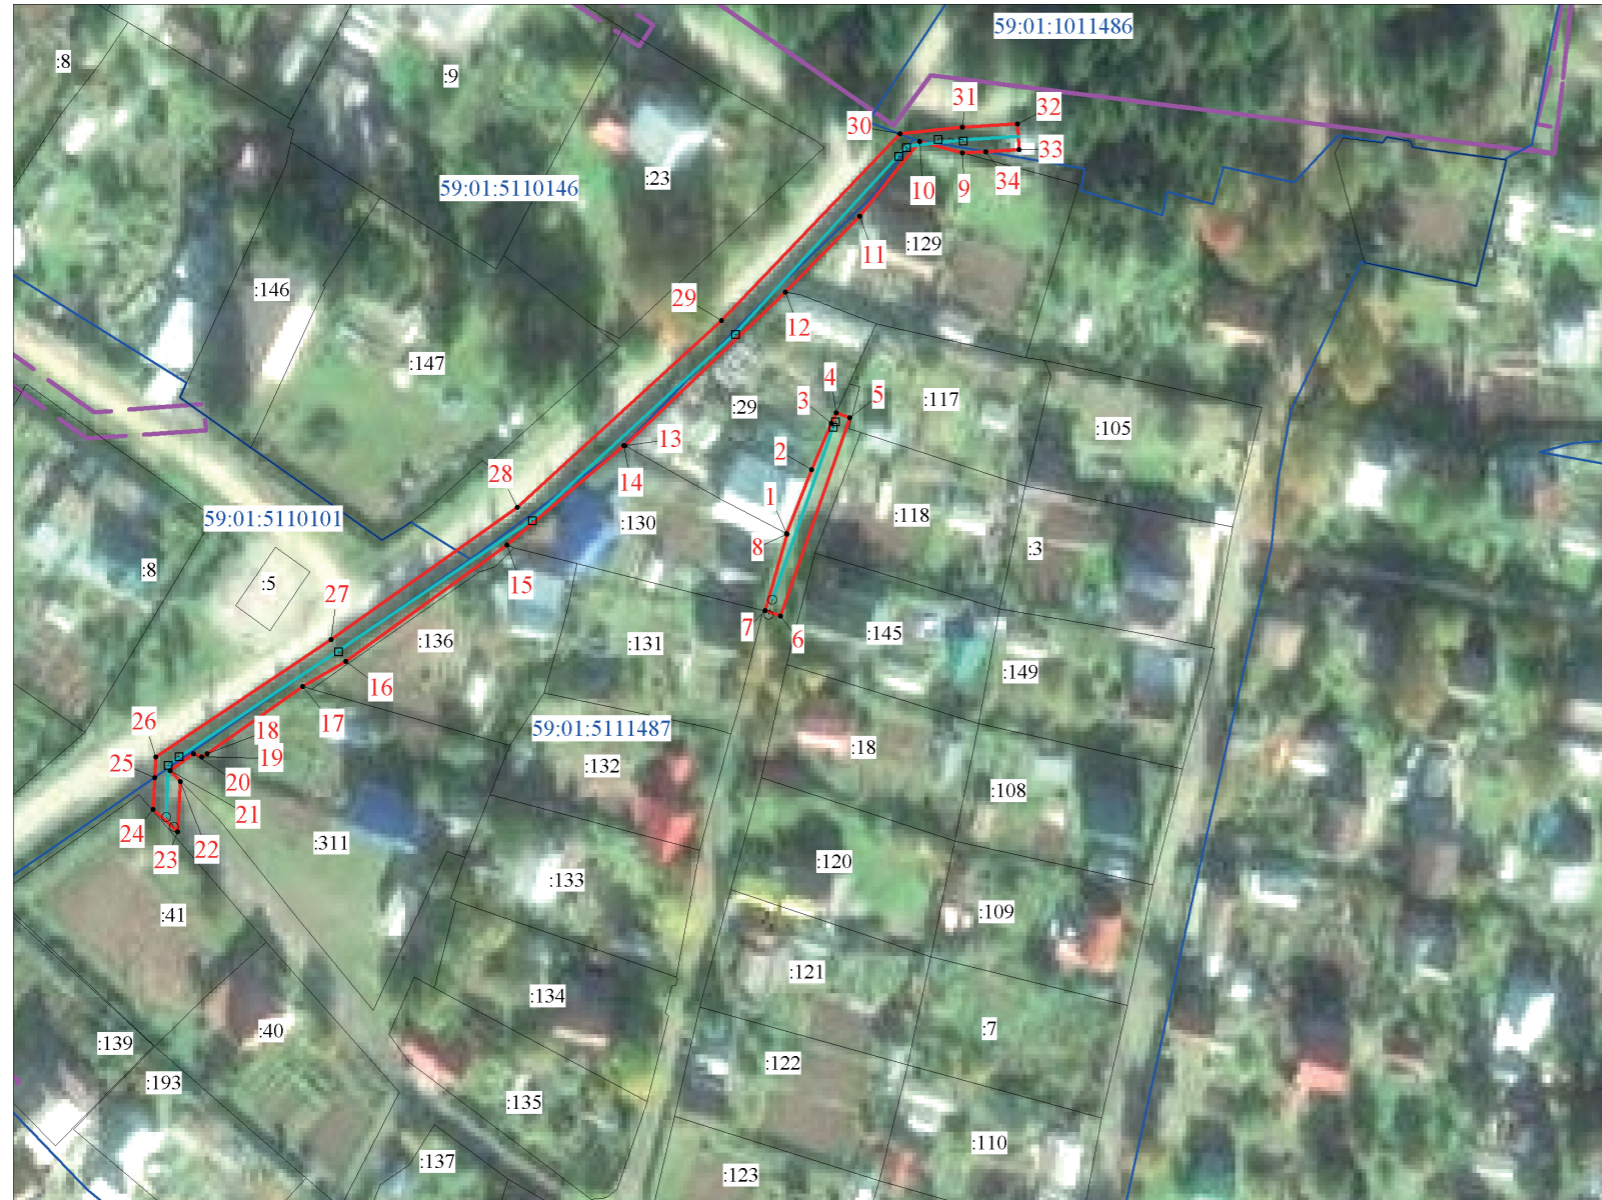

Масштаб 1:1000

- Условные обозначения**
- проектные границы публичного сервитута
 - 59:01:5111487 -кадастровый номер квартала
 - :22 -граница и номер земельного участка, сведения о котором внесены в ЕГРН
 - Строительство ВЛ 0,4 кВ
 - 1 - обозначение характерной точки проектной границы публичного сервитута
 - охранный зона ЛЭП
 - граница муниципального образования

Каталог координат (Система координат МСК-59, зона 2)

Обозначение характерных точек границ	Координаты, м		Метод определения координат характерной точки	Мг, м
	X	Y		
1	2	3	4	5
1	522109.70	2254223.13	Геодезический метод	0.1
2	522119.58	2254227.07	Геодезический метод	0.1
3	522126.79	2254230.11	Геодезический метод	0.1
4	522128.37	2254230.82	Геодезический метод	0.1
5	522127.62	2254232.96	Геодезический метод	0.1
6	522096.88	2254222.20	Геодезический метод	0.1
7	522097.72	2254219.81	Геодезический метод	0.1
8	522109.61	2254223.19	Геодезический метод	0.1
1	522109.70	2254223.13	Геодезический метод	0.1
9	522168.72	2254250.42	Геодезический метод	0.1
10	522170.53	2254243.76	Геодезический метод	0.1
11	522158.95	2254234.46	Геодезический метод	0.1
12	522147.15	2254222.98	Геодезический метод	0.1
13	522123.32	2254198.07	Геодезический метод	0.1
14	522123.30	2254197.91	Геодезический метод	0.1
15	522107.83	2254179.74	Геодезический метод	0.1
16	522089.83	2254154.75	Геодезический метод	0.1
17	522085.88	2254148.06	Геодезический метод	0.1
18	522075.50	2254133.27	Геодезический метод	0.1
19	522074.94	2254132.42	Геодезический метод	0.1
20	522075.45	2254131.12	Геодезический метод	0.1
21	522072.80	2254127.47	Геодезический метод	0.1
22	522071.18	2254129.10	Геодезический метод	0.1
23	522063.35	2254128.70	Геодезический метод	0.1
24	522066.84	2254124.90	Геодезический метод	0.1
25	522071.75	2254125.13	Геодезический метод	0.1
26	522074.98	2254125.28	Геодезический метод	0.1
27	522093.15	2254152.52	Геодезический метод	0.1
28	522113.72	2254181.40	Геодезический метод	0.1
29	522142.70	2254213.07	Геодезический метод	0.1
30	522171.70	2254240.75	Геодезический метод	0.1
31	522172.75	2254250.40	Геодезический метод	0.1
32	522173.25	2254258.95	Геодезический метод	0.1
33	522169.26	2254259.19	Геодезический метод	0.1
34	522168.95	2254254.05	Геодезический метод	0.1
9	522168.72	2254250.42	Геодезический метод	0.1

Описание границ смежных землепользователей

Описание границы	Смежный землепользователь (при наличии кадастровый номер земельного участка)	Площадь обременения, кв.м
от точки 1 до точки 4	59:01:5111487:29	0
от точки 4 до точки 7, от точки 15 до точки 17, от точки 22 до точки 25, от точки 34 до точки 9	земли ст"Молодежный" кадастровый квартал 59:01:5111487	300
от точки 7 до точки 1	59:01:5111487:130	0
от точки 9 до точки 12	59:01:5111487:129	0
от точки 12 до точки 13	59:01:5111487:29	0
от точки 13 до точки 15	59:01:5111487:130	0
от точки 17 до точки 22	59:01:5111487:311	0
от точки 25 до точки 34	земли Пермского муниципального округа	463
Итого:		763

Раздел 2

Сведения о местоположении границ объекта

МСК-59, зона 2

Обозначение точек границ	Координаты, м		Метод определения координат характерной точки	Средняя квадратическая погрешность положения характерной точки (МГ), м	Описание обозначения точки на местности (при наличии)
	X	Y			
1	2	3	4	5	6
1	517 306,45	2 235 080,55	Геодезический метод	0,10	—
2	517 305,24	2 235 084,37		0,10	
3	517 218,72	2 235 056,97		0,10	
4	517 199,62	2 235 055,13		0,10	
5	517 145,84	2 235 057,76		0,10	
6	517 135,73	2 235 020,96		0,10	
7	517 140,75	2 235 018,61		0,10	
8	517 142,44	2 235 022,24		0,10	
9	517 140,48	2 235 023,15		0,10	
10	517 148,85	2 235 053,60		0,10	
11	517 199,71	2 235 051,12		0,10	
12	517 219,53	2 235 053,03		0,10	
1	517 306,45	2 235 080,55	0,10	—	
1	2	3	4	5	6
—	—	—	—	—	—

Раздел 3

Сведения о местоположении измененных (уточненных) границ объекта

МСК-59, зона 2

Обозначение точек границ	Существующие координаты, м		Измененные (уточненные) координаты, м		Метод определения координат характерной точки	Средняя квадратическая погрешность положения характерной точки (МГ), м	Описание обозначения точки на местности (при наличии)
	X	Y	X	Y			
1	2	3	4	5	6	7	8
—	—	—	—	—	—	—	—
1	2	3	4	5	6	7	8
—	—	—	—	—	—	—	—
1	2	3	4	5	6	7	8
—	—	—	—	—	—	—	—

ГРАФИЧЕСКОЕ ОПИСАНИЕ

местоположения границ населенных пунктов, территориальных зон, особо охраняемых природных территорий, зон с особыми условиями использования территории

Публичный сервис в целях размещения объектов электросетевого хозяйства (наименование объекта, местоположение, границы которого описано (далее – объект))

Раздел 1		
Сведения об объекте		
№ п/п	Характеристики объекта	Описание характеристик
1	2	3
1	Местоположение объекта	Пермский край, Пермь г
2	Площадь объекта ± величина погрешности определения площади (Р ± ΔР)	807 м² ± 10 м²
3	Иные характеристики объекта	<p>Вид объекта реестра границ: Зона с особыми условиями использования территории</p> <p>Вид объекта по документу: Публичный сервис в целях размещения объектов электросетевого хозяйства</p> <p>Содержание ограничений использования объектов недвижимости в пределах зоны или территории: Публичный сервис в целях размещения объектов электросетевого хозяйства сроком действия 49 лет в интересах Открытого Акционерного Общества «Межрегиональная распределительная сетевая компания Урала». Почтовый адрес ОАО «МРСК Урала»: Россия, 614016, Пермский край, г. Пермь, ул. Каматовская, 26. Адрес электронной почты ОАО «МРСК Урала»: pe-rpes@gosset-ural.ru</p>

Раздел 4
План границ объекта



Масштаб 1:1 000

Используемые условные знаки и обозначения:

- - Новая образованная граница публичного сервитута
- 1 - Образованная точка контура, сведения о которой позволяют однозначно определить её положение на местности
- - Граница кадастрового квартала
- - Граница административно-территориального образования
- - Существующая часть границы, имеющихся в ГКН сведения о которых достаточны для определения её местоположения
- 663 - Номер учтенного земельного участка
- 59:24:3670102 - кадастровый номер кадастрового квартала
- - - - проектное местоположение инженерного сооружения

Подпись _____

Дата « 24 » апреля 20 23 г.

Место для оттиска печати (при наличии) лица, составившего описание местоположения границ объекта

ПРОЕКТ



АДМИНИСТРАЦИЯ ГОРОДА ПЕРМИ ПОСТАНОВЛЕНИЕ

О внесении изменений в Местные нормативы градостроительного проектирования в городе Перми, утвержденные постановлением администрации города Перми от 29.12.2022 № 1408

В соответствии с Градостроительным кодексом Российской Федерации, Федеральным законом от 06 октября 2003 г. № 131-ФЗ «Об общих принципах организации местного самоуправления в Российской Федерации», Законом Пермского края от 14 сентября 2011 г. № 805-ПК «О градостроительной деятельности в Пермском крае» администрация города Перми ПОСТАНОВЛЯЕТ:

1. Внести изменения в Местные нормативы градостроительного проектирования в городе Перми, утвержденные постановлением администрации города Перми от 29.12.2022 № 1408, изложив в редакции согласно приложению к настоящему постановлению.

2. Настоящее постановление вступает в силу со дня официального опубликования в печатном средстве массовой информации «Официальный бюллетень органов местного самоуправления муниципального образования город Пермь».

3. Управлению по общим вопросам администрации города Перми обеспечить опубликование настоящего постановления в печатном средстве массовой информации «Официальный бюллетень органов местного самоуправления муниципального образования город Пермь».

4. Информационно-аналитическому управлению администрации города Перми обеспечить опубликование (обнародование) настоящего постановления на официальном сайте муниципального образования город Пермь в информационно-телекоммуникационной сети Интернет.

5. Департаменту градостроительства и архитектуры администрации города Перми обеспечить:

5.1. размещение Местных нормативов градостроительного проектирования в городе Перми в федеральной государственной информационной системе территориального планирования в срок не более 5 календарных дней со дня вступления в силу настоящего постановления;

5.2. направление Местных нормативов градостроительного проектирования в городе Перми в Министерство по управлению имуществом и градостроительной деятельности Пермского края в срок не более 10 рабочих дней со дня вступления в силу настоящего постановления в соответствии с Порядком ведения реестра нормативов градостроительного проектирования Пермского края, утвержденным постановлением Правительства Пермского края от 23 января 2019 г. № 3-п.

6. Контроль за исполнением настоящего постановления возложить на исполняющего обязанности заместителя главы администрации города Перми Норову М.В.

Временно исполняющий полномочия
Главы города Перми

О.Н. Андрианова

Приложение
к постановлению
администрации города Перми

МЕСТНЫЕ НОРМАТИВЫ градостроительного проектирования в городе Перми

Часть 1. Основная часть

Раздел 1. Общие положения

1.1. Местные нормативы градостроительного проектирования (далее – Местные нормативы) - утвержденный в соответствии с Градостроительным кодексом Российской Федерации нормативный правовой акт города Перми, содержащий совокупность установленных расчетных показателей минимально допустимого уровня обеспеченности объектами местного значения и расчетных показателей максимально допустимого уровня территориальной доступности таких объектов для населения города Перми.

Целью подготовки и применения Местных нормативов является обеспечение благоприятных условий жизнедеятельности человека, повышение качества городской среды и уровня обеспеченности населения объектами инфраструктуры социального назначения, транспортной, коммунальной, рекреационной инфраструктур с учетом принципов и приоритетов, установленных в документах стратегического планирования Российской Федерации, планируемых показателей социально-экономического развития, установленных соответствующими документами стратегического планирования Пермского края и города Перми.

Основной задачей подготовки Местных нормативов является формирование перечня параметров нормирования объектов по областям нормирования с учетом особенностей планировочной структуры и застройки города, стратегических направлений развития территории города, современного состояния видов инфраструктур.

1.4. Перечень областей нормирования, для которых Местными нормативами установлены расчетные показатели:

объекты инфраструктуры социального назначения;

объекты транспортной инфраструктуры;

объекты коммунальной инфраструктуры;

объекты рекреационной инфраструктуры.

Сведения о дифференциации территории для целей применения расчетных показателей.

Дифференциацию (районирование) территории города следует принимать в соответствии с таблицей 1. Карта дифференциации (районирования) территории города по группам планировочных районов приведена в Приложении.

Таблица 1

Дифференциация (районирование) территории города по группам планировочных районов	
Наименование групп планировочных районов	Состав групп планировочных районов
1 А	ПР-1
2 Б	ПР-2, ПР-3, ПР-4, ПР-5, ПР-7, ПР-10, ПР-11, ПР-12, ПР-14, ПР-15, ПР-17
3 В	ПР-6, ПР-8, ПР-9, ПР-16, ПР-18, ПР-19, ПР-20, ПР-21, ПР-24, ПР-29, ПР-31, ПР-32, ПР-43
4 Г	ПР-22, ПР-23, ПР-26, ПР-27, ПР-28, ПР-30, ПР-34, ПР-35, ПР-36, ПР-38, ПР-39, ПР-42, ПР-44, ПР-47, ПР-49, ПР-51
5 Д	ПР-48, ПР-59, ПР-69, ПР-74
6 Е	ПР-65, ПР-67, ПР-71, ПР-75
7 Ж	ПР-40, ПР-41, ПР-50, ПР-55, ПР-57, ПР-58, ПР-61, ПР-72, ПР-76, ПР-83
8 И	ПР-13, ПР-25, ПР-33, ПР-37, ПР-45, ПР-46, ПР-52, ПР-53, ПР-54, ПР-56, ПР-60, ПР-62, ПР-63, ПР-64, ПР-66, ПР-68, ПР-70, ПР-73, ПР-77, ПР-78, ПР-79, ПР-80, ПР-81, ПР-82

Нормирование обеспеченности населения объектами применяется в отношении объектов, формирующих сеть, распределенную по территории города Перми и непосредственно предоставляющих соответствующие услуги населению.

Раздел 2. Расчетные показатели минимально допустимого уровня обеспеченности объектами местного значения и расчетные показатели максимально допустимого уровня территориальной доступности таких объектов для населения города Перми

Расчетные показатели минимально допустимого уровня обеспеченности объектами местного значения и расчетные показатели максимально допустимого уровня территориальной доступности таких объектов в городе Перми (далее – Расчетные показатели) установлены в отношении объектов, относящихся к областям нормирования, указанным в пункте 1.4. Местных нормативов, расположенных (создаваемых) на территориях планировочных районов или группы смежных планировочных районов. Объекты физической культуры и спорта, объекты озеленения общего пользования могут располагаться в пределах планировочных районов, а также за пределами планировочных районов в составе рекреационной инфраструктуры.

2.1. Объекты инфраструктуры социального назначения

2.1.1. Объекты образования

2.1.1.1. Расчетные показатели минимально допустимого уровня обеспеченности дошкольными образовательными организациями и общеобразовательными организациями следует принимать в соответствии с таблицей 1 Региональных нормативов градостроительного проектирования, утвержденных постановлением Правительства Пермского края от 17.08.2018 г. N 459-п «Об утверждении Региональных нормативов градостроительного проектирования “Предельные значения расчетных показателей минимально допустимого уровня обеспеченности дошкольными образовательными организациями и общеобразовательными организациями населения муниципальных образований Пермского края и предельные значения расчетных показателей максимально допустимого уровня территориальной доступности дошкольных

образовательных организаций и общеобразовательных организаций для населения муниципальных образований Пермского края»».

2.1.1.2. В отношении планирования размещения, строительства, реконструкции дошкольных образовательных организаций и общеобразовательных организаций применяются предельные минимальные Расчетные показатели, указанные в таблице 2.

Таблица 2

Наименование показателей	Ед. изм.	Значение показателей для групп планировочных районов							
		А	Б	В	Г	Д	Е	Ж	И
1. Площадь земельных участков отдельно стоящих объектов дошкольных образовательных организаций, принимаемых на одно место	кв. м	30 *	35 *	35 *	35 *	35 *	35 *	35 *	35 *
2. Площадь земельных участков общеобразовательных организаций, принимаемых на одно место	кв. м	10	14	25 **	29 **	29 **	29 **	29 **	29 **

* В стеснённых условиях допускается уменьшение значений показателей не более чем на 20% отдельно стоящих объектов дошкольных образовательных организаций при условии соблюдения требований технических регламентов, санитарно-эпидемиологических требований.

** В стеснённых условиях допускается уменьшение значений показателей не более чем на 35% отдельно стоящих объектов общеобразовательных организаций при условии соблюдения требований технических регламентов, санитарно-эпидемиологических требований.

2.1.1.3. Допускается принимать превышение расчетного количества детей, посещающих дошкольные образовательные организации и общеобразовательные организации, над расчетным числом мест для воспитанников и учащихся или посещений в соответствующих учреждениях (существующих, возникающих посредством реконструкции, планируемых к созданию), но не более чем на 15%.

2.1.1.4. Для встроенно-пристроенных объектов дошкольных образовательных организаций площадь земельных участков на одно место для одного воспитанника может быть сокращена и определяется в задании на подготовку соответствующего документа архитектурно-строительного проектирования.

2.1.1.5. Расстояние от красных линий до зданий дошкольных образовательных и общеобразовательных организаций следует определять при архитектурно-строительном проектировании по расчету с учетом санитарно-эпидемиологических требований к обеспечению безопасности и (или) безвредности для человека факторов среды обитания.

2.1.1.6. Расчетные показатели максимально допустимого уровня территориальной доступности дошкольных образовательных организаций и общеобразовательных организаций следует принимать в соответствии с Региональными нормативами градостроительного проектирования, утвержденными постановлением Правительства Пермского края от 17.08.2018 г. N 459-п «Об утверждении Региональных нормативов градостроительного проектирования «Предельные значения расчетных показателей минимально допустимого уровня обеспеченности дошкольными образовательными организациями и общеобразовательными организациями населения муниципальных образований Пермского края и предельные значения расчетных показателей максимально допустимого уровня территориальной доступности дошкольных образовательных организаций и общеобразовательных организаций для населения муниципальных образований Пермского края»».

2.1.2. Объекты физической культуры и массового спорта

2.1.2.1. Расчетные показатели минимально допустимого уровня обеспеченности объектами физической культуры и массового спорта принимаются в соответствии с таблицей 3.

Таблица 3

Наименование вида объекта	Единица измерения	Значение показателя
1. Спортивные залы (площадь не менее 140 кв. м)	объектов/100 000 жителей	40
2. Объекты, приспособленные для занятий физической культурой и спортом, в том числе универсальные спортивные игровые площадки, дистанции, велодорожки, споты (плаза начального уровня), площадки с тренажерами, сезонные катки, тропы здоровья	объектов/100 000 жителей	60

2.1.2.2. Расчетные показатели минимально допустимого уровня обеспеченности иными объектами физической культуры и массового спорта принимаются в соответствии с таблицей 4.

Таблица 4

Наименование вида объекта	Единица измерения	Значение показателя
1. Плоскостные спортивные сооружения, открытые стадионы с трибунами менее 2001 мест	объектов/100 000 жителей	85
2. Плавательные бассейны (зеркало воды размером не менее 10х6 метров)	объектов/100 000 жителей	3
3. Спортивные комплексы с крытым катком; открытые стадионы свыше 2001 мест; другие спортивные объекты, включая манежи, лыжные базы, биатлонные комплексы, сооружения для стрелковых видов спорта, яхт-клубы, трамплины, горнолыжные базы, учебно-тренировочные базы, спортивные сооружения для экстремальных видов спорта, скалодромы и другие, являющиеся объектами капитального строительства	объектов/100 000 жителей	7

2.1.2.3. Расчетные показатели максимально допустимого уровня территориальной доступности объектов физической культуры и массового спорта приведены в таблице 5.

Таблица 5

Наименование вида объекта	Расчетный показатель максимально допустимого уровня территориальной доступности
1. Плоскостные физкультурно-спортивные сооружения; спортивные залы; объекты городской и рекреационной инфраструктуры, приспособленные для занятий физической культурой и спортом, в том числе универсальные спортивные игровые площадки, дистанции, велодорожки, споты (плаза начального уровня), площадки с тренажерами, сезонные катки	в пределах планировочных районов и в составе рекреационной инфраструктуры на расстоянии 400 метров от кварталов жилой застройки
2. Крытые плавательные бассейны, стадионы, другие объекты, включая крытые спортивные объекты с искусственным льдом, манежи, лыжные базы, биатлонные комплексы, сооружения для стрелковых видов спорта и т.д.	транспортная доступность общественным транспортом 30 минут

2.1.2.4. Расчетный показатель максимально допустимого уровня территориальной доступности объектов физической культуры и массового спорта для населения изолированных территорий - транспортная доступность общественным транспортом в течение 30 минут.

2.1.3. Библиотечное обслуживание

2.1.3.1. Расчетные показатели минимально допустимого уровня обеспеченности библиотеками принимаются в соответствии с таблицей 6.

Таблица 6

Наименование вида объектов	Единица измерения	Значение показателя
1. Общедоступная библиотека	на 20 тыс. чел.	1
2. Детская библиотека	на 10 тыс. детей	1
3. Точка доступа к полнотекстовым информационным ресурсам	население городского округа	2

2.1.3.2. Расчетный показатель максимально допустимого уровня территориальной доступности библиотек следует принимать в соответствии с таблицей 7.

Таблица 7

Наименование вида объектов	Расчетный показатель максимально допустимого уровня территориальной доступности
1. Общедоступная библиотека	транспортная доступность общественным транспортом 30 мин.
2. Детская библиотека	
3. Точка доступа к полнотекстовым информационным ресурсам	

2.2 Объекты транспортной инфраструктуры

2.2.1. Улично-дорожная сеть

2.2.1.1. Расчетные показатели минимально допустимого уровня обеспеченности населения города улицами и дорогами общего пользования местного значения в пределах застроенных и подлежащих застройке территорий планировочных районов принимаются в соответствии с таблицей 8.

Таблица 8

Наименование показателя	Единица измерения	Значение показателя
1. Плотность сети районных улиц	км/кв. км	2
2. Плотность сети квартальных улиц	км/кв. км	8*

* Допускается уменьшение значения показателя на территориях сложившейся-многоквартирной застройки, исходя из имеющихся территориальных возможностей, до значения показателя 2 км/кв. км.

2.2.1.2. Расчетные показатели минимально допустимого уровня обеспеченности улицами и дорогами общего пользования местного значения в пределах изолированных территорий не устанавливаются.

2.2.1.3. Назначение и характеристики улиц и дорог принимаются в соответствии с функциональным назначением в структуре транспортных связей и назначением в системе общественных пространств, определяемых Генеральным планом города Перми.

2.2.1.4. На территории городского центра и центров планировочных районов не разрешается:

- размещение улиц и дорог общегородского назначения;
- размещение магистральных инженерных сетей вне красных линий улично-дорожной сети;
- проектирование транзитных инженерных коммуникаций на территории между красной линией и фронтом застройки;

за исключением сложившихся градостроительных условий.

2.2.2. Стоянки, парковки (парковочные места) для индивидуального транспорта

2.2.2.1. Расчетный показатель минимально допустимого уровня обеспеченности местами для хранения и паркования легковых автомобилей принимаются в соответствии с таблицей 9.

Таблица 9

Наименование показателя	Ед. изм.	Значение показателей для групп планировочных районов							
		А	Б	В	Г	Д	Е	Ж	И
Количество мест на квартиру	единиц	0,1	0,2	0,3	0,4	0,7/ 1,0*	0,7/ 1,0*	0,7/ 1,0*	1,0*

* на территории индивидуальной жилой застройки.

2.2.2.2. Расчетный показатель минимально допустимого уровня обеспеченности местами для хранения и паркования легковых автомобилей населения изолированных территорий следует принимать 1,0 место на квартиру.

2.2.2.3. Расчетный показатель минимально допустимого уровня обеспеченности местами для хранения и паркования легковых автомобилей муниципального жилищного фонда следует принимать 0,3 места на квартиру.

2.2.2.4. В баланс обеспеченности местами для хранения и паркования легковых автомобилей включаются стоянки автомобилей, в том числе муниципальные, парковки общего пользования, расположенные в зоне пешеходной доступности 800 метров.

2.2.2.5. Допускается снижать расчетное количество мест на 25% для объектов, расположенных в зоне пешеходной доступности 800 метров до остановочных пунктов скоростного рельсового транспорта.

2.2.2.6. Муниципальные стоянки общего пользования для индивидуального транспорта могут размещаться на территориях общего пользования и земельных участках, находящихся в муниципальной собственности, в непосредственной близости от объектов капитального строительства жилого и общественно-делового назначения; перехватывающие стоянки размещаются в пешеходной доступности не более 150 метров от транспортно-пересадочных узлов и пересадочных пунктов общественного транспорта на основных направлениях городских потоков, определяемых Генеральным планом города Перми.

2.2.2.7. При планировании размещения, строительства, реконструкции муниципальных стоянок общего пользования для индивидуального автомобильного транспорта вместимость одной стоянки не должна превышать 200 единиц транспортных средств.

2.2.2.8. В отдельных случаях допускается планировать размещение муниципальных стоянок общего пользования для индивидуального автомобильного транспорта вместимостью свыше 200, но не более 400 легковых автомобилей при условии обеспечения въезда и выезда с двух непересекающихся улиц и отсутствия негативного влияния на прилегающую улично-дорожную сеть.

2.2.3. Инфраструктура для велосипедистов

2.2.3.1. Расчетные показатели минимально допустимого уровня обеспеченности линиями велосипедного транспортного движения принимаются дифференцированно по группам планировочных районов в соответствии с таблицей 10.

Таблица 10

Наименование показателей	Ед. изм.	Значение показателей для групп планировочных районов		
		А, Б	В, Г	Д, Е, Ж, И
Плотность сети линий велосипедного транспортного движения	км/кв. км	2	1	0,5

2.2.3.2. Расчетный показатель минимально допустимого уровня обеспеченности населения изолированных территорий линиями велосипедного транспортного движения не устанавливается.

2.2.3.3. При планировании размещения, строительства, реконструкции муниципальных стоянок общего пользования для велосипедов и средств индивидуальной мобильности при транспортных пересадочных узлах и пересадочных пунктах, определяемых Генеральным планом города Перми, вместимость одной стоянки должна быть не менее 10 единиц.

2.2.3.4. Расчетный показатель максимально допустимого уровня территориальной доступности объектов инфраструктуры для велосипедистов - в пределах городского округа.

2.2.4. Инфраструктура для пешеходов

2.2.4.1. Расчетные показатели минимально допустимого уровня обеспеченности пешеходными связями вне улично-дорожной сети в пределах застроенных и подлежащих застройке территорий планировочных районов принимаются в соответствии с таблицей 11.

Таблица 11

Наименование показателя	Единица измерения	Значение расчетного показателя
Плотность пешеходных путей движения	км/кв. км	12*

* возможно уменьшение плотности пешеходных путей движения, исходя из имеющихся территориальных ограничений: существующей застройки, сложившейся системы землепользования, сложного рельефа, пропускного режима учреждений.

2.2.4.2. Расчетный показатель минимально допустимого уровня обеспеченности населения изолированных территорий и территорий индивидуальной жилой застройки пешеходными связями вне улично-дорожной сети не устанавливается.

2.2.4.3. Пешеходные переходы через улицы в жилых зонах, центральных общественно-деловых и коммерческих зонах следует располагать на расстоянии не более 300 метров на улицах общегородских и районных, не более 200 метров – на улицах квартальных.

2.2.4.4. В пределах планировочных районов пешеходные переходы, как правило, следует устраивать в одном уровне с проезжей частью.

2.2.4.5. В пределах планировочных районов тротуары в профиле улиц и дорог должны располагаться вдоль фронта застройки или красной линии.

2.2.5. Организация транспортного обслуживания населения

2.2.5.1. При планировании единой маршрутной сети городского пассажирского транспорта расчетные показатели максимально допустимого уровня территориальной доступности до остановок общественного транспорта принимаются дифференцированно по группам планировочных районов в соответствии с таблицей 12.

Таблица 12

Наименование показателей	Ед. изм.	Значение показателей для групп планировочных районов		
		А, Б	В, Г, Е, Ж (в пределах зон обслуживания застройки рельсовым транспортом)	В, Г, Д, Е, Ж, И (за пределами зон обслуживания застройки рельсовым транспортом)
Радиус максимально допустимого уровня территориальной доступности до остановок общественного транспорта	м	250	400	600*

* допускается снижение показателя в условиях сложившихся территориальных ограничений: отсутствия транспортных связей, сложившейся системы землепользования, сложного рельефа.

2.2.5.2. Расчетный показатель максимально допустимого уровня территориальной доступности до остановок общественного транспорта для изолированных территорий следует принимать 700 метров.

2.2.5.3. Остановочные пункты маршрутов сети городского пассажирского транспорта следует располагать вблизи пересечений, примыканий, основных путей следования пешеходов.

2.2.5.4. В транспортных пересадочных узлах остановочные пункты маршрутов сети пассажирского транспорта всех видов следует располагать на расстоянии не более 100 метров друг от друга.

2.2.5.5. При реконструкции, новом строительстве, капитальном ремонте трамвайных линий движение трамваев следует предусматривать, как правило, на выделенных полосах.

2.3. Объекты коммунальной инфраструктуры

2.3.1. Объекты обработки, утилизация, обезвреживания, размещения твердых коммунальных отходов.

2.3.1.1. Количество накопления ТКО рассчитывается в соответствии с нормативами накопления твердых коммунальных отходов на территории Пермского края.

2.3.1.2. Расчетные показатели минимально допустимого уровня обеспеченности местами (площадками) накопления ТКО определяются в соответствии с установленными нормами и правилами, иными требованиями в области обращения с отходами.

2.3.1.3. Расчетный показатель максимально допустимого уровня территориальной доступности до мест (площадок) накопления ТКО на территории многоквартирной застройки с жилыми домами, не оборудованными мусоропроводами, принимается в соответствии с таблицей 13. В случаях, когда многоквартирные дома оборудованы мусоропроводами, расстояние до площадок для сбора и накопления ТКО не регламентируется.

Таблица 13

Наименование показателей	Ед. изм.	Значение показателей
Расчетный показатель максимально допустимого уровня территориальной доступности до мест (площадок) накопления ТКО	м	100

2.3.2. Объекты электро-, тепло-, газо- и водоснабжения, водоотведения

2.3.2.1. Расчетные показатели минимально допустимого уровня обеспеченности водоснабжением и водоотведением принимаются в соответствии с таблицей 14.

Таблица 14

Наименование показателей	Ед. изм.	Значение показателей
Система хозяйственно-питьевого водоснабжения		
1. Удельное среднесуточное (за год) водопотребление на хозяйственно-питьевые нужды населения, в том числе:	л/чел.	160
1.1. в жилых зданиях	л/чел.	150
2. Средний за год суточный расход воды в системе, в том числе:	тыс. куб. м	
1.1. хозяйственно-питьевые нужды	тыс. куб. м	130
1.2. промышленные нужды	тыс. куб. м	55
Система водоотведения (хозяйственно-фекальная канализация)		
3. Удельное среднесуточное водоотведение сточных вод, в том числе:	л/чел.	160
4.1. в жилых зданиях	л/чел.	150

2.3.2.2. Расчетные показатели минимально допустимого уровня обеспеченности жилищного фонда электроэнергией принимаются в соответствии с таблицей 15.

Таблица 15

Наименование показателей	Ед. изм.	Значение показателей
1. Удельная потребляемая электрическая мощность объектов недвижимости		
1.1. жилая застройка	Вт/кв. м	20
1.2. общественная застройка	Вт/кв. м	90

2.3.2.3. Расчетные показатели минимально допустимого уровня обеспеченности природным газом принимаются в соответствии с таблицей 16.

Таблица 16

Наименование показателей	Ед. изм.	Значение показателей
1. Удельное годовое потребление газа, в том числе:		
1.1. при наличии централизованного горячего водоснабжения	куб. м год/чел.	144
1.2. при горячем водоснабжении от газовых водонагревателей	куб. м год/чел.	420
1.3. при отсутствии централизованного горячего водоснабжения и газовых водонагревателей	куб. м год/чел.	240

2.3.2.4. Расчетные показатели минимально допустимого уровня обеспеченности тепловой энергией принимаются в соответствии с таблицей 17.

Таблица 17

Наименование показателей	Ед. изм.	Значение показателей
1. Удельные нагрузки в системе теплоснабжения		
1.1. для жилой застройки		
1. на нужды отопления	Гкал/час на 1000 кв. м	0,067
2. на нужды горячего водоснабжения	Гкал/час на 1000 чел.	0,230
1.2. для общественной застройки		
1.3. на нужды отопления и вентиляции	Гкал/час на 1000 кв. м	0,122
1.4. на нужды горячего водоснабжения	Гкал/час на 1000 кв. м	0,006

2.3.2.5. Максимально допустимый уровень территориальной доступности в отношении объектов электро-, тепло-, газо- и водоснабжения, водоотведения не устанавливается.

2.4. Объекты рекреационной инфраструктуры

2.4.1. Расчетные показатели минимально допустимого уровня обеспеченности озелененными территориями общего пользования следует принимать дифференцированно в соответствии с таблицей 18.

Таблица 18

Наименование показателя	Ед. изм.	Значение показателей для групп планировочных районов							
		А	Б	В	Г	Д	Е	Ж	И
Площадь озелененных территорий общего пользования	кв. м/чел.	8	8	8	11	12	13	10	10

2.4.1.1. Расчетный показатель минимально допустимого уровня обеспеченности населения изолированных территорий озелененными территориями общего пользования следует принимать 10 кв. м/чел.

2.4.1.2. За расчетный показатель потребности в озелененных территориях принимается минимально допустимая площадь озелененных территорий, указанная в примечании к п. 2.7 Региональных нормативов градостроительного проектирования, утвержденных приказом Министерства по управлению имуществом и градостроительной деятельности Пермского края от 30.12.2021 № 31-02-4-2250 “Об утверждении региональных нормативов градостроительного проектирования”.

2.4.2. Расчетный показатель минимально допустимого уровня озеленения на линейных участках улично-дорожной сети в пределах планировочных районов принимается в соответствии с таблицей 19.

Таблица 19

Наименование показателя	Ед. изм.	Значение показателей для видов улиц*		
		продольные и радиальные	кромочные	остальные
Площадь озеленения в профиле улицы	%	13	10	8

* показатель установлен для улиц с шириной профиля более 11 метров.

Процент озеленения в профиле улиц может быть снижен в случаях устройства перед перекрестком дополнительных полос на поворот, организации остановочных пунктов общественного транспорта.

2.4.2.1. Озеленение в профилях улиц предусматривает, как правило, рядовую посадку деревьев.

2.4.2.2. При размещении деревьев на полосе, предусматривающей, в том числе организацию парковок, расстояние между деревьями не должно превышать 19,5 метров.

2.4.2.3. На улицах с шириной профиля менее 15 метров при отсутствии иной возможности размещения озеленения допускается выполнять вертикальное и мобильное озеленение.

2.4.2.4. Проектирование и работы по строительству, реконструкции участков улично-дорожной сети следует осуществлять с максимальным сохранением всех зеленых насаждений. В случае неудовлетворительного состояния зеленых насаждений необходимо производить их замену.

2.4.3. Максимально допустимый уровень территориальной доступности объектов озеленения общего пользования не устанавливается.

Раздел 3. Приложения

3.1. Перечень терминов, определений и сокращений, использованных в Местных нормативах.

Городской центр – территория центральной части города, в состав которой входят планировочные районы: ПР-1, ПР-2, ПР-3, ПР-4, ПР-5, ПР-6, ПР-7, ПР-8, ПР-10, ПР-12;

изолированные территории – территории нормирования за пределами планировочных районов, занятые преимущественно индивидуальной жилой застройкой, а также незастроенные, малоосвоенные территории, предполагающие размещение преимущественно жилой застройки многоквартирными домами или индивидуальной жилой застройки;

индивидуальная жилая застройка - застройка территорий преимущественно объектами индивидуального жилищного строительства. Объект индивидуального жилищного строительства – понятие, определенное п. 39 ст. 1 Градостроительного кодекса РФ (от 29.12.2004 № 190-ФЗ);

коммунальная инфраструктура - комплекс технологически связанных между собой объектов и инженерных сооружений, предназначенных для осуществления поставок товаров и оказания услуг в сферах электро-, газо-, тепло-, водоснабжения и водоотведения, а также объекты, используемые для обработки, утилизации, обезвреживания, захоронения твердых коммунальных отходов (ТКО);

многоквартирная застройка – застройка территорий преимущественно многоквартирными домами. Многоквартирный дом – понятие, определенное п. 6 ст. 15 Жилищного кодекса РФ (от 29.12.2004 № 188-ФЗ);

муниципальная стоянка общего пользования для индивидуального автомобильного транспорта - элемент транспортной инфраструктуры, предназначенный для временного хранения индивидуальных автомобилей;

обеспеченность населения объектами - количественная характеристика сети объектов инфраструктуры социального назначения, транспортной, коммунальной, рекреационной инфраструктур;

объекты местного значения - объекты капитального строительства, иные объекты, территории, которые необходимы для осуществления органами местного самоуправления полномочий по вопросам местного значения и в пределах переданных государственных полномочий в соответствии с федеральными законами, законом субъекта Российской Федерации, уставами муниципальных образований и оказывают существенное влияние на социально-экономическое развитие муниципальных районов, поселений, городских округов;

объекты инфраструктуры социального назначения – объекты местного значения, в том числе в области образования, физической культуры и массового спорта, культуры;

озелененные территории общего пользования – озелененные территории в составе рекреационной инфраструктуры, которыми беспрепятственно пользуется неограниченный круг лиц;

пешеходные связи вне улично-дорожной сети в пределах планировочных районов – проходы в кварталах, не включаемые в состав улично-дорожной сети, оборудованные в соответствии с требованиями технических регламентов, предназначенные для движения пешеходов и велосипедистов;

планировочный район (ПР) – территория нормирования, в пределах границ которой осуществляется комплексное определение параметров развития территории;

рекреационная инфраструктура – комплекс озелененных территорий (парки, скверы, сады, бульвары, набережные; береговые полосы водных объектов, части городских лесов, части особо охраняемых природных территорий, озелененные элементы улично-дорожной сети, иные озелененные территории; обустроенные для предоставления рекреационных услуг);

специализированные средства общественного транспорта, перевозящие только инвалидов – специально приспособленные для инвалидов общественные виды транспорта – автобусы и микроавтобусы, которые передвигаются по определенным маршрутам в соответствии с жестким расписанием;

средства микромобильности – велосипеды, средства индивидуальной мобильности (роликовые коньки, самокаты, электросамокаты, скейтборды, электроскейтборды, гироскутеры, сигвеи, моноколеса и иные аналогичные средства);

стесненные условия – условия сложившейся планировочной структуры города, при которых характеристики элементов планировочной структуры, (в том числе конфигурация кварталов и земельных участков, параметры застройки, плотность сети улиц) не позволяют применить нормативные расчетные показатели;

твердые коммунальные отходы (ТКО) - отходы, образующиеся в жилых помещениях в процессе потребления физическими лицами, а также товары, утратившие свои потребительские свойства в процессе их использования физическими лицами в жилых помещениях в целях удовлетворения личных и бытовых нужд. К ТКО также относятся отходы, образующиеся в процессе деятельности юридических лиц, индивидуальных предпринимателей и подобные по составу отходам, образующимся в жилых помещениях в процессе потребления физическими лицами;

территория нормирования - зоны территорий смешанного назначения, включающие застройку жилого назначения, территории преимущественно жилого назначения; с конкретными обозначениями, применительно к которым определяются расчетные показатели минимальной обеспеченности населения объектами местного значения и максимальной доступности таких объектов;

территориальная доступность - пространственная характеристика сети объектов социальной, транспортной, коммунальной инфраструктур; рассчитывается исходя из расстояния до выбранного объекта, измеренного по прямой, по имеющимся путям передвижения, или иным образом;

транспортная инфраструктура - объекты, обеспечивающие функционирование транспортной системы, в том числе: улично-дорожная сеть, внеуличная транспортная сеть (наземная, надземная, подземная), стоянки, парковки (парковочные места) для индивидуального транспорта, сооружения по обслуживанию транспортного хозяйства, включая остановочные пункты городского общественного транспорта, другие подобные объекты;

центры планировочных районов – территории, представляющие собой зоны обслуживания и деловой активности центральных мест города с широким спектром административных, деловых, общественных, культурных, обслуживающих и коммерческих видов использования многофункционального назначения; зоны обслуживания и деловой активности местного значения.

3.2. Перечень законодательных актов, нормативных правовых актов, методических рекомендаций, используемых при определении областей нормирования и значений предельных показателей обеспеченности и доступности объектов местного значения:

Федеральный закон от 29.12.2004 № 190-ФЗ «Градостроительный кодекс Российской Федерации»;

Федеральный закон от 6 октября 2003 г. N 131-ФЗ «Об общих принципах организации местного самоуправления в Российской Федерации»;

Федеральный закон от 29.12.2012 N 273-ФЗ «Об образовании в Российской Федерации»;

Федеральный закон от 24.06.1998 N 89-ФЗ «Об отходах производства и потребления»;

Закон Пермского края от 14 сентября 2011 г. N 805-ПК «О градостроительной деятельности в Пермском крае»;

распоряжение Правительства Российской Федерации от 13.02.2019 № 207-р «Об утверждении Стратегии пространственного развития Российской Федерации на период до 2025 года»;

распоряжение Правительства Российской Федерации от 27.11.2021 № 3363-р «О Транспортной стратегии Российской Федерации до 2030 года с прогнозом на период до 2035 года»;

постановление Правительства РФ от 12.11.2016 N 1156 «Об обращении с твердыми коммунальными отходами и внесении изменения в постановление Правительства Российской Федерации от 25 августа 2008 г. N 641»;

постановление Главного государственного санитарного врача РФ от 28.01.2021 N 3 «Об утверждении санитарных правил и норм СанПиН 2.1.3684-21 «Санитарно-эпидемиологические требования к содержанию территорий городских и сельских поселений, к водным объектам, питьевой воде и питьевому водоснабжению, атмосферному воздуху, почвам, жилым помещениям, эксплуатации производственных, общественных помещений, организации и проведению санитарно-противоэпидемических (профилактических) мероприятий»;

распоряжение Министерства культуры России от 02.08.2017 г. № Р-965 «Методические рекомендации субъектам Российской Федерации и органам местного самоуправления по развитию сети организаций культуры и обеспеченности населения услугами организаций культуры»;

распоряжение Министерства транспорта РФ от 22.11.2022 № АК-292-р «Об утверждении методических рекомендаций для субъектов Российской Федерации по определению необходимого количества парковок (парковочных мест) на территории муниципальных образований с учетом взаимосвязи с параметрами работы пассажирского транспорта общего пользования»;

распоряжение Правительства Российской Федерации от 23.03.2019 г. № 510-р «Методика формирования индекса качества городской среды»;

приказ Минэкономразвития России от 15.02.2021 № 71 «Об утверждении Методических рекомендаций по подготовке нормативов градостроительного проектирования»;

приказ Министерства спорта Российской Федерации от 19.08.2021 г. N 649 «О рекомендованных нормативах и нормах обеспеченности населения объектами спортивной инфраструктуры»;

приказ Министерства строительства и жилищно-коммунального хозяйства Российской Федерации от 30 декабря 2016 г. N 1034/пр «Свод правил Градостроительство. Планировка и застройка городских и сельских поселений». СП 42.13330.2016;

приказ Министерства строительства и жилищно-коммунального хозяйства Российской Федерации от 1 августа 2018 г. N 474/пр «Свод правил. Улицы и дороги населенных пунктов. Правила градостроительного проектирования» СП 396.1325800.2018;

приказ Федерального агентства по строительству и жилищно-коммунальному хозяйству (Госстрой) от 27 декабря 2012 г. № 122/ГС «Свод правил. Городская среда. Правила проектирования для маломобильных групп населения». СП 140.13330.2012;

постановление Законодательного собрания Пермского края от 01.12.2011 г. N 3046 «О Стратегии социально-экономического развития Пермского края до 2026 года»;

постановление Правительства Пермского края от 17.08.2018 г. № 459-п «Об утверждении региональных нормативов градостроительного проектирования «Предельные значения расчетных показателей минимально допустимого уровня обеспеченности дошкольными образовательными организациями и общеобразовательными организациями населения муниципальных образований Пермского края и предельные значения расчетных показателей максимально допустимого уровня территориальной доступности дошкольных образовательных организаций и общеобразовательных организаций для населения муниципальных образований Пермского края»;

приказ Министерства по управлению имуществом и градостроительной деятельности Пермского края от 30.12.2021 № 31-02-1-4-2250 «Об утверждении региональных нормативов градостроительного проектирования»;

решение Пермской городской Думы от 22 апреля 2014 г. N 85 «Об утверждении Стратегии социально-экономического развития муниципального образования город Пермь до 2030 года»;

решение Пермской городской Думы от 17 декабря 2019 г. N 323 «Об утверждении Программы комплексного развития систем коммунальной инфраструктуры в городе Перми до 2022 г.»;

решение Пермской городской Думы от 26.10.2021 г. N 232 «Об утверждении плана мероприятий по реализации Стратегии социально-экономического развития муниципального образования город Пермь до 2030 года на период 2022-2026 годов»;

решение Пермской городской Думы от 17.12.2019 № 323 «Об утверждении Программы комплексного развития систем коммунальной инфраструктуры города Перми до 2022 года»;

постановление администрации города Перми от 20.10.2021 N 923 «Об утверждении Муниципальной программы «Развитие сети образовательных организаций города Перми»;

постановление администрации города Перми от 19.10.2021 N 893 «Об утверждении Муниципальной программы «Развитие физической культуры и спорта в городе Перми»;

постановление администрации города Перми от 20.10.2021 N 907 «Об утверждении Муниципальной программы «Организация регулярных перевозок автомобильным и городским наземным электрическим транспортом в городе Перми»;

постановление администрации города Перми от 20.10.2021 N 922 «Об утверждении Муниципальной программы «Развитие автомобильных дорог и дорожных сооружений в городе Перми»;

постановление администрации города Перми от 20.10.2021 № 917 «Об утверждении Муниципальной программы «Организация дорожной деятельности в городе Перми»;

постановление администрации города Перми от 20.10.2021 N 924 «Об утверждении Муниципальной программы «Развитие системы жилищно-коммунального хозяйства в городе Перми»;

постановление администрации города Перми 20.10.2021 N 914 «Об утверждении Муниципальной программы «Благоустройство и содержание объектов озеленения общего пользования и объектов ритуального назначения на территории города Перми»;

постановление администрации города Перми от 29.04.2011 г. № 188 «Об утверждении перечня объектов озеленения общего пользования города Перми»;

постановление администрации города Перми 15.10.2021 N 874 «Об утверждении Муниципальной программы «Экономическое развитие города Перми».

3.3. Приложение. Карта дифференциации (районирования) территории города по группам планировочных районов.

Раздел 4. Правила и область применения расчетных показателей

4.1. Область применения Расчетных показателей, содержащихся в основной части Местных нормативов.

Местные нормативы применяются на территории Пермского городского округа при разработке, утверждении, внесении изменений в Генеральный план, Правила землепользования и застройки, документацию по планировке территории, при подготовке материалов по обоснованию внесения изменений в Правила землепользования и застройки города Перми. Местные нормативы рекомендуются к учету при разработке архитектурно-градостроительных концепций развития территорий города и иных подобных планировочных и предпроектных работ.

4.2. Правила применения Расчетных показателей, содержащихся в основной части Местных нормативов.

4.2.1. Местные нормативы в части значений минимальных расчетных показателей в отношении объектов, связанных с решением вопросов местного значения, являются обязательными для:

а) органов государственной власти и местного самоуправления города Перми, в том числе при осуществлении полномочий в области градостроительной деятельности;

б) при планировании и формировании социально-экономической политики города Перми и бюджета города Перми;

с) соблюдения всеми субъектами, осуществляющими градостроительную деятельность на территории Пермского городского округа, независимо от их организационно-правовой формы.

4.3. При подготовке проектов муниципальных стандартов предоставления социальных услуг в городе Перми, принятие которых создаст необходимость внесения изменений в Местные нормативы, должны одновременно подготавливаться предложения о внесении изменений в Местные нормативы, а также обоснование таких предложений.

4.4. При подготовке и внесении изменений в Генеральный план города Перми Местные нормативы применяются, за исключением подпунктов 2.1.2.1, 2.3.1.2-2.3.1.4 раздела 2 части 1. Следует применять среднее значение показателей таблицы 18.

4.5. При подготовке и внесении изменений в Правила землепользования и застройки города Перми в градостроительном регламенте в отношении земельных участков и объектов капитального строительства, расположенных в пределах территориальной зоны, в которой предусматривается осуществление деятельности по комплексному развитию территории, указываются расчетные показатели минимально допустимого уровня обеспеченности территории объектами коммунальной, транспортной, социальной инфраструктур и расчетные показатели максимально допустимого уровня территориальной доступности указанных объектов для населения (пункт 4 части 6 статьи 30 ГрК РФ).

4.6. При подготовке и внесении изменений в документацию по планировке территорий города Перми Местные нормативы применяются, за исключением подпункта 2.1.2.2 раздела 2 части 1.

4.7. При подготовке и внесении изменений в документацию по планировке территории в части определения численности населения следует применять дифференцированные по группам планировочных районов показатели средних размеров частных домохозяйств, приведенные в таблице 20.

Таблица 20

Наименование показателя	Ед. изм.	Значение показателей для групп планировочных районов							
		А	Б	В	Г	Д	Е	Ж	И
Средний размер частного домохозяйства	чел.	2,1	2,4	2,5	2,5	2,5	2,6	2,5	2,5

4.7.1. Значение показателя среднего размера частного домохозяйства для изолированных территорий следует принимать в размере 2,5 человек.

4.7.2. Расчетное число жителей следует определять по формуле:

$$P = Q_{\text{кв}} \times S_{\text{дх}}, \text{ где}$$

P - количество жителей;

$Q_{\text{кв}}$ - проектное количество квартир;

$S_{\text{дх}}$ - средний размер частного домохозяйства в соответствии с показателями, приведенными в таблице 20 Местных нормативов.

4.7.3. При оценке итогового (планируемого) с учетом существующего и планируемого к застройке жилищного фонда следует применять средний размер квартир итогового жилищного фонда 52 квадратных метра.

4.8. Недостающее количество плоскостных спортивных сооружений для занятий физкультурой и массовым спортом определяется по формуле:

$$N_{\text{н}} = N_{\text{норм}} - N_{\text{ф}},$$

$N_{\text{норм}}$ - нормативное количество объектов спорта на 100 000 жителей, ед;

$N_{\text{ф}}$ - фактическое количество спортивных сооружений на 100 000 жителей, ед.

При расчете обеспеченности плоскостными спортивными сооружениями и спортивными залами допускается учитывать спортивные площадки и спортивные залы общеобразовательных школ, стадионы и спортивные залы муниципальной и частной формы собственности, расположенные в пределах максимально допустимого уровня территориальной доступности спортивных сооружений, спортивные сооружения на озелененных территориях общего пользования, а также спортивные сооружения и объекты, расположенные за пределами планировочных районов в составе рекреационной инфраструктуры, территориальная доступность которых не превышает 400 метров от границ кварталов жилой застройки.

4.9. Показатели плотности улично-дорожной сети применяются в отношении видов улиц и дорог согласно классификации улично-дорожной сети, установленной в Генеральном плане города Перми.

Показатели плотности улично-дорожной сети рассчитываются как отношение протяженности улиц на застроенных и подлежащих застройке территориях планировочных районов к площади застроенных и подлежащих застройке территорий планировочных районов.

4.10. Показатель обеспеченности застройки условиями для пешеходного движения с минимальными затратами времени определен как плотность пешеходных связей с шагом сети не более 150 метров и рассчитан как отношение протяженности пешеходных дорожек на застроенных и подлежащих застройке территориях планировочных районов к площади застроенных и подлежащих застройке территорий планировочных районов.

4.11. Расчетный показатель площади озеленения в пределах улиц/участков улиц зависит от вида улиц по назначению общественных пространств и рассчитывается как процентное соотношение площади озелененных элементов профиля улицы (озелененных разделительных полос; полос для парковки транспортных средств, совмещенных с озелененными участками; озелененных полос трамвайных линий, инженерных коммуникаций; лунок для деревьев) к площади улиц/участков улиц в рассматриваемых границах.

4.12. Внесение изменений в Местные нормативы, корректировку расчетных показателей минимально допустимого уровня обеспеченности объектами инфраструктуры социального назначения, коммунальной, транспортной инфраструктур и расчетных показателей максимально допустимого уровня территориальной доступности таких объектов для населения с учетом изменения социально-экономической и демографической ситуаций рекомендуется осуществлять не реже чем один раз в пять лет.

Часть 2. Материалы по обоснованию расчетных показателей, содержащихся в основной части Местных нормативов

Раздел 1. Информация о современном состоянии и прогнозе развития применительно к областям нормирования, для которых установлены расчетные показатели

1.1. Информация о текущем состоянии социально-экономического развития города по результатам ежемесячного мониторинга приводится на сайте <https://www.gorodperm.ru/actions/strategy/>.

В частности, за период январь-июнь 2022 г. ввод в действие общей площади жилых домов составил 179% по отношению к аналогичному периоду 2021 года, за январь-февраль 2023 г. ввод в действие общей площади жилых домов составил 78,5 % к январю-февралю 2022 года.

По данным Федеральной службы государственной статистики численность населения на 01.01. 2020 г. составила 1055403 человек, на 01.01.2021 г. численность населения составила 1049206 человек. За период январь-июнь 2022 г. естественная убыль (-) в расчете на 1000 населения составила – 4,3, в аналогичном периоде 2021 г. показатель естественной убыли населения составил – 3,6. Численность населения Пермского городского округа по результатам все-российской переписи населения 2020 г. составила 1034002 человек, численность постоянного населения на 01.01.2023 составляет 1027157 человек.

Информация о текущем состоянии применительно к областям нормирования, определенным Местными нормативами, представлена в Муниципальных программах, перечень которых приводится в разделе 3 основной части Местных нормативов.

В настоящее время образовательную деятельность осуществляют 194 муниципальных образовательных учреждения, в том числе 79 дошкольных образовательных учреждений, 101 общеобразовательное учреждение и 14 учреждений дополнительного образования. С 2016 года по 2022 год в сфере образования города Перми появилось 29 зданий муниципальных образовательных учреждений. Обеспечены места в дошкольных образовательных учреждениях (ДОУ) дети в возрасте с 3 лет. Охват детей дошкольным образованием от 1 года до 8 лет в 2017 году составил 66,0%, в 2018 году - 68,5%, в 2019 году - 74,2%, в 2020 году - 80,0%, в 2021 году - 86,3%. Численность детей в возрасте до 3 лет, находящихся в очереди на получение услуги, по итогам 2020 года составила 2554 чел. (в 2021 г. - 1760 чел., в 2022 г. - 1510 чел.). К 2026 году доступность дошкольного образования в возрасте до 8 лет составит 100%.

В городе Перми функционируют 27 учреждений, подведомственных комитету по физической культуре и спорту администрации города Перми: 22 муниципальных учреждения, которые оказывают услуги по реализации программ спортивной подготовки; 2 муниципальных учреждения физической культуры и спорта, которые выполняют работу по проведению занятий физкультурно-спортивной направленности по месту проживания граждан; 2 муниципальных учреждения, которые организуют и проводят спортивно-оздоровительную работу по развитию физической культуры и спорта среди различных групп населения. Ежегодно на территории города Перми проводится работа по устройству муниципальных плоскостных спортивных сооружений. В 2017 году введено в эксплуатацию 4 площадки, в 2018 году - 5 площадок, в 2019 году - 9 площадок, в 2020 году - 6 площадок, в 2021 году - 5 площадок, в 2022 году - 3 спортивных площадки, в 2023 году планируются 3 спортивные площадки, включая «умную» спортивную площадку по ул. Докучаева, з/у 21, в 2024-2026 годах запланировано по 2 площадки ежегодно. Все объекты спортивной инфраструктуры находятся в пределах транспортной доступности. В пешеходной доступности находятся только плоскостные спортивные сооружения.

Протяженность автомобильных дорог местного значения на территории города Перми составляет 2193,9 км, площадь тротуаров на улично-дорожной сети города Перми составляет около 2 млн. кв. м. Общая площадь проезжей части автомобильных дорог 1-3 эксплуатационных категорий составляет более 6,8 млн. кв. м, из которых по состоянию на конец 2021 года 80,3% отвечают нормативным и допустимым требованиям к транспортно-эксплуатационным показателям. На 2026 показатели конечного результата целей программы должны составить: доля автомобильных дорог общего пользования местного значения города Перми, отвечающих нормативным требованиям, от общей площади автомобильных дорог общего пользования местного значения города Перми, 85,6%; смертность от дорожно-транспортных происшествий 3,9 случаев на 100 тыс. населения.

В настоящее время организация регулярных перевозок пассажиров обеспечена 84 муниципальными маршрутами, в том числе: 75 автобусных маршрутов, 9 трамвайных маршрутов. Количество транспортных средств, обеспечивающих транспортную доступность населения, составляет 916 единиц, в том числе 816 единиц автомобильного транспорта и 100 единиц подвижного состава городского наземного электрического транспорта.

Протяженность сетей теплоснабжения составляет 1077,5 км (степень износа 60%), сетей электроснабжения - 5584,7 км, сетей газоснабжения - 2191,2 км. Протяженность водопроводных сетей составляет 1600,7 км. Большая часть трубопроводов изготовлена из чугуна (64%) и стали (34%), доля трубопроводов из полимерных материалов составляет около 2%. Износ водопроводных сетей составляет около 76%. Общая протяженность сетей водоотведения составляет 1392,9 км. Состояние сетей канализации характеризуется высокой степенью износа (более 80%). Большинство магистральных железобетонных коллекторов выработало ресурс и подверглось значительной деструкции вследствие газовой коррозии - износ магистральных коллекторов составляет 80%. В настоящее время существуют территории, на которых не создана возможность подключения к услуге газоснабжения, что является негативным фактором, влияющим на удовлетворенность населения условиями проживания. Ежегодно на территории города Перми образуется порядка 300 тыс. тонн ТКО. Планируется, что за период 2022-2026 годов на территории города Перми будет образовано и размещено на полигонах твердых коммунальных отходов порядка 63,894 тыс. тонн бесхозяйных отходов.

Ежегодное увеличение общей площади жилищного фонда города Перми оказывает возрастающую нагрузку на состояние коммунальной инфраструктуры. Согласно информации, содержащейся в Программе комплексного развития систем коммунальной инфраструктуры города Перми (далее – Программа), утвержденной решением Пермской

городской Думы от 17.12.2019 № 323 (ред. от 22.09.2020) «Об утверждении Программы комплексного развития систем коммунальной инфраструктуры города Перми до 2022 года», доля поставки потребителям электрической энергии по приборам учёта составляет 100%. Суммарная загрузка электроподстанций (ПС) 35-110 кВ не превышает 100%, но при этом ряд ПС имеют ограничение на технологическое присоединение дополнительной мощности ПС 35-110 кВ. Средний срок эксплуатации составляет порядка 40 лет. Надежность системы электроснабжения города Перми характеризуется возможностью непрерывно обеспечивать потребителей электроэнергией заданного качества в соответствии с графиком электропотребления и в соответствии с категорией надежности электроприемника по правилам устройства электроустановок. Согласно информации, приведенной в Программе, объем годового потребления газа в 2018 году составил: на нужды энергетики и промышленности - 1616,2 млн. куб. м в год; на нужды коммунально-бытовых потребителей и населения - 257,3 млн. куб. м в год. Анализ информации об объемах потребления природного газа по всем потребителям за период 2016-2018 годов показывает устойчивую тенденцию их снижения.

В настоящее время на территории города Перми расположено 195 объектов озеленения общего пользования, в том числе 115 объектов - парки, сады, скверы, бульвары, пешеходные зоны, из которых нормативное состояние имеют 78 объектов (73,6%), и 80 объектов вдоль улично-дорожной сети, транспортных развязок.

1.2. Прогноз социально-экономического развития муниципального образования город Пермь приведен в Стратегии социально-экономического развития города до 2030 года. Ключевой принцип Стратегии - устойчивое развитие экономики, направленное на повышение привлекательности проживания и самореализации в городе. В рамках реализации ключевых задач функционально-целевого направления «Комфортная среда для жизни» обозначено, в том числе: модернизация и комплексное развитие систем коммунальной инфраструктуры, повышение уровня благоустройства территории города, озеленение территории города путем создания парков, скверов, садов и бульваров, повышение уровня безопасности и качества автомобильных дорог. Местные нормативы актуализированы с учетом показателей реализации приоритетных направлений развития, обозначенных в плане мероприятий по реализации Стратегии социально-экономического развития муниципального образования город Пермь до 2030 года на период 2022-2026 годов.

Раздел 2. Обоснование расчетных показателей

2.1. Обоснование дифференциации (районирования) территории города Перми.

Первый уровень дифференциации территории города – 1) застроенные и подлежащие застройке территории, в пределах которых осуществляются базовые функции жизнедеятельности населения - проживание, работа, обслуживание, рекреация; 2) незастроенные, не подлежащие застройке территории.

В физическом отношении люди живут по определенным стандартам: им нужно жилье определенной площади, наличие объектов обслуживания, в том числе детских садов, школ, поликлиник, магазинов, объектов для проведения досуга, отдыха и других; для функционирования объектов жилья и обслуживания требуется определенное количество ресурсов инженерно-коммунальной инфраструктуры. Определенное количество социального обслуживания – это норма, то, что может и должно нормироваться в определенных пределах. Определенное количество ресурсов инженерно-коммунальной инфраструктуры – это технико-технологическая характеристика, которая рассчитывается в соответствии законам физики и возможностями системы.

Территории жилой застройки, в отношении которых осуществляется нормативное проектирование в современных условиях, это не монофункциональные образования, а многофункциональные зоны (зоны территорий смешанного назначения), включенные в городскую ткань. В пределах таких территорий расположены также коммунальные и производственные объекты с зонами, ограничивающими использование участков вокруг таких объектов. Однако, в городе расположены территории, в пределах которых по условиям жизнедеятельности не допускается проживание и другие функции. Поэтому из состава городских застроенных территорий, подлежащих нормированию, исключаются территории, занятые промышленными и производственными предприятиями I, II, III классов вредности.

Второй уровень дифференциации территории города – структурирование выделенных групп территорий на основе пространственных и морфологических характеристик. Для выявления качественных различий между территориями был определен минимальный и достаточный набор показателей: плотность застройки брутто, кв. м на 1 га территории; доля площади застройки - % от суммарной площади территории; доля озелененных территорий - % от суммарной площади территории; доля площади улично-дорожной сети - % от суммарной площади территории; плотность населения нетто, человек на 1 га территории. Методика дифференциации включала использование параметрической модели.

Границы территорий, подлежащих нормированию, приняты на основе определенных Генеральным планом города Перми планировочных районов, которые объединены в группы планировочных районов с учетом пространственного расположения территорий относительно городского центра, естественных и искусственных границ – рек, оврагов, лесных массивов, железных дорог, средовых характеристик, плотности и других показателей. Особенностью сложившейся планировочной структуры города является наличие жилых образований, удаленных от территориально целостной и непрерывно застроенной территории планировочных районов. Как правило, это зоны преимущественно низкоплотной индивидуальной жилой застройки с ограниченным количеством видов объектов обслуживания. Низкая плотность населения увеличивает дистанцию до объектов обслуживания. Учитывая особенности расположения в структуре города,

характер застройки, экономическую целесообразность, такие территории выделены в отдельный вид территорий нормирования.

2.2. Обоснование в отношении Расчетных показателей минимально допустимого уровня обеспеченности дошкольными образовательными организациями и общеобразовательными организациями.

Согласно п. 2 ст. 29.4 ГрК Российской Федерации в случае, если в региональных нормативах градостроительного проектирования установлены предельные значения расчетных показателей минимально допустимого уровня обеспеченности объектами местного значения, расчетные показатели минимально допустимого уровня обеспеченности такими объектами населения муниципальных образований, устанавливаемые местными нормативами градостроительного проектирования, не могут быть ниже этих предельных значений. Поэтому Расчетные показатели, устанавливаемые МНГП, приняты в соответствии с утвержденными РНГП (п. 2.1.1.1. МНГП).

2.3. Обоснование в отношении Расчетных показателей площади земельных участков отдельно стоящих дошкольных образовательных организаций и общеобразовательных организаций на одно место.

Показатель «площадь земельных участков отдельно стоящих объектов дошкольных образовательных организаций, принимаемых на одно место» установлен с учетом требований по размещению нормативного количества игровых площадок и других требований, установленных Сводом правил СП 252.1325800.2016 «Здания дошкольных образовательных организаций. Правила проектирования». Возможность уменьшения размеров земельных участков на 20% в условиях реконструкции объекта и в стесненных условиях определена в СП 42.13330.2016. Меньшее значение показателя для планировочного района «А» установлено с учетом высокой плотности застройки жилого, общественно-делового назначения и градостроительной ценности земли в городском центре.

Показатель «площадь земельных участков общеобразовательных организаций, принимаемых на одно место» установлен с учетом требований к размещению и функциональному составу участка, установленных Сводом правил СП 251.1325800.2016 «Здания общеобразовательных организаций. Правила проектирования». Возможность уменьшения размеров земельных участков на 20% в условиях реконструкции объекта и в стесненных условиях определена в СП 42.13330.2016. С целью определения теоретической возможности уменьшения площади участков общеобразовательных организаций разработан пример планировочной организации земельного участка с учетом требований СП 251.1325800.2016 и различных допущений: уменьшения площади озеленения на 25-30%, размещения круговой беговой дорожки как самостоятельного плоскостного сооружения (с пересечением автомобильных проездов к зданию, частичным использованием в качестве пожарного проезда с соблюдением требований к пожарным проездам). По результатам анализа возможности уменьшения размеров земельных участков образовательных организаций сделаны выводы: на земельных участках, уменьшенных на 35% по отношению к нормативным, обозначенным в МНГП, размещаются требуемые зоны и площадки при этом площадь озеленения по санитарно-эпидемиологическим требованиям остается в рамках допустимых отклонений, что не повлечет за собой негативных последствий для организации образовательного процесса в общеобразовательных организациях.

Показатель «площадь земельных участков общеобразовательных организаций, принимаемых на одно место» дифференцирован: меньший показатель принят в группах планировочных районов «А» и «Б» - это городской центр с высокой плотностью застройки жилого, общественно-делового назначения и градостроительной ценностью земли, «В» - это планировочные районы с высокой плотностью застройки, примыкающие к городскому центру.

2.4. Обоснование в отношении минимально допустимого уровня обеспеченности населения объектами физической культуры и массового спорта.

Показатели минимально допустимого уровня обеспеченности населения объектами физической культуры и спорта, показатели максимально допустимого уровня территориальной доступности таких объектов для населения приняты с учетом рекомендованных нормативов обеспеченности населения объектами спортивной инфраструктуры, утвержденных приказом Министерства спорта России от 19.08.2021 № 649 (далее - Приказ). Нормативы обеспеченности объектами спортивной инфраструктуры рекомендованы для субъекта Российской Федерации из расчета на 100 000 жителей. Норматив обеспеченности, определенный в таблице Приказа, включает все объекты на территории субъекта РФ, в том числе регионального значения, местного значения муниципальных образований, расположенных на территории Пермского края (далее – ПК). Поэтому нормативный показатель скорректирован в отношении объектов местного значения Пермского городского округа. При определении значения показателя учитывалось количество существующих объектов физической культуры и спорта.

Исходными данными для обоснования послужила информация п. 1.5.1.5. Региональных нормативов градостроительного проектирования, утвержденных приказом Министерства по управлению имуществом и градостроительной деятельности Пермского края от 30.12.2021 N 31-02-1-4-2250, и перечень спортивной инфраструктуры всех форм собственности независимо от их организационно-правовой формы города Перми. Численность населения Пермского края на 01.01.2021 г. 2 579 261 чел., численность населения ПГО на 01.01.2021 г. 1 049 206 чел.

2.4.1. Плоскостные спортивные сооружения, стадионы.

Количество существующих объектов в этой группе на территории ПГО – 770 объектов. Существующий уровень обеспеченности на 100000 жителей: $770:1049206 \times 100000 = 73$ объекта/100000 жителей. Существующий уровень обеспеченности плоскостными сооружениями Пермского края составил 96 объектов/100000 жителей. Количество объектов

регионального значения в ПК – 73, уровень обеспеченности: $73:2579261 \times 100000 = 3$ объекта/100000 жителей. Уровень обеспеченности объектами местного значения муниципальных образований ПК 96-3=93 объекта/100000 жителей, в том числе существующий уровень обеспеченности объектами местного значения ПГО 73 объекта/100000 жителей. Доля объектов ПГО составила $73:93 \times 100 = 78\%$. Нормативный показатель, рекомендованный в Приказе, 110 объектов/100000 жителей. С учетом доли ПГО нормативный показатель может составить: 86 объектов/100000 жителей. Исходя из принципа постепенного поэтапного увеличения спортивной инфраструктуры в условиях меняющейся демографической и социально-экономической ситуации, а также с учетом того, что внесение изменений в МНГП рекомендуется осуществлять не реже чем один раз в пять лет, в МНГП установлено значение нормативного показателя 85 объектов/100000 жителей.

2.4.2. Спортивные залы (площадь не менее 140 кв. м.).

Количество существующих объектов в этой группе на территории ПГО – 346 объектов. Существующий уровень обеспеченности на 100000 жителей: $346:1049206 \times 100000 = 33$ объектов/100000 жителей. В ПК 97 спортивных залов регионального значения, уровень обеспеченности на 100000 жителей составит $97:2579261 \times 100000 = 4$ объекта/100000 жителей. Существующий уровень обеспеченности плоскостными сооружениями в ПК составил 47 объектов/100000 жителей, в том числе объектов регионального значения - 4 объектов/100000 жителей. Уровень обеспеченности объектами местного значения муниципальных образований ПК составил: $47-4 = 43$ об/100000, в том числе объектов ПГО - 33 объекта/100000 жителей. Доля ПГО составила 77%. Нормативный показатель, рекомендованный в Приказе, 59 объектов/100000 жителей. С учетом доли ПГО нормативный показатель может составить 45 объектов/100000 жителей. Исходя из принципа постепенного поэтапного увеличения спортивной инфраструктуры, а также с учетом того, что внесение изменений в МНГП рекомендуется осуществлять не реже чем один раз в пять лет, установлено значение нормативного показателя 40 объектов/100000 жителей.

2.4.3. Объекты, приспособленные для занятий физической культурой и спортом.

Количество существующих объектов в этой группе на территории ПГО – 357 объектов. Существующий уровень обеспеченности на 100000 жителей: $357:1049206 \times 100000 = 34$ объекта/100000 жителей. Существующий уровень обеспеченности плоскостными сооружениями регионального значения составил 26 объектов/100000 жителей. Суммарно обеспеченность объектами этой группы субъекта РФ составила 60 объектов/100000 жителей. Нормативный показатель, рекомендованный в Приказе, 227 объектов/100000 жителей. Исходя из принципа постепенного поэтапного увеличения спортивной инфраструктуры, в МНГП установлено значение нормативного показателя 60 объектов/100000 жителей.

2.4.4. Крытые плавательные бассейны (площадь зеркала воды не менее 10х6 кв. м.)

Количество существующих объектов в этой группе на территории ПГО – 24 объекта. Существующий уровень обеспеченности на 100000 жителей: $24:1049206 \times 100000 = 2$ объекта/100000 жителей. Существующий уровень обеспеченности крытыми плавательными бассейнами в ПК составляет 2 объекта/100000 жителей. Доля ПГО составила 40%. Нормативный показатель, рекомендованный в Приказе, 5 объектов/100000 жителей. В МНГП принят нормативный показатель, увеличивающий существующий уровень обеспеченности (3 объекта/100000 жителей).

2.4.5. Другие объекты.

Количество существующих объектов в этой группе на территории ПГО – 52 объекта. Существующий уровень обеспеченности на 100000 жителей: $52:1049206 \times 100000 = 5$ объектов/100000 жителей. Нормативный показатель, рекомендованный в Приказе, 46 объектов/100000 жителей. Исходя из принципа постепенного поэтапного увеличения спортивной инфраструктуры, в МНГП установлено значение нормативного показателя 7 объектов/100000 жителей.

2.5. Показатели минимально допустимого уровня обеспеченности населения библиотеками и показатели максимально допустимого уровня территориальной доступности объектов для населения приняты согласно рекомендованным для городских округов нормам и нормативам обеспеченности населения библиотеками, утвержденным распоряжением Министерства культуры России от 02.08.2017 № Р-965 «Методические рекомендации субъектам Российской Федерации и органам местного самоуправления по развитию сети организаций культуры и обеспеченности населения услугами организаций культуры» (таблица 1).

2.6. Улично-дорожная сеть города Перми представляет собой единую систему транспортных связей с четкой иерархической структурой, определяемой в Генеральном плане города Перми. Назначение улиц и дорог учитывает функциональное назначение и характер прилегающей застройки, систему расселения, места проживания и приложения труда. Функциональному назначению и назначению в структуре общественных пространств соответствуют структура профиля, характеристики и параметры улиц и дорог. Определяемые Генеральным планом Перми профили, являются стандартом организации пространства улицы, который определяет базовый набор элементов и их взаимное расположение в профиле; подлежит учету при планировании, проектировании и реализации преобразований. В зависимости от исходных территориальных условий и планировочных ограничений параметры профиля могут быть уточнены в документации по планировке территории и (или) при архитектурно-строительном проектировании.

В соответствии с правилами градостроительного проектирования прохождение автомобильных дорог, осуществляющих межрегиональные и внутрирегиональные транспортные связи, городские транзитные перемещения следует предусматривать в обход жилых и общественно-деловых центров.

Показатели обеспеченности территории улично-дорожной сетью устанавливаются для сети районных улиц и сети квартальных улиц. Показатели учитывают стратегические приоритеты развития, сложившуюся планировочную

структуру, особенности городского рельефа и морфологию застройки города.

Показатель плотности сети районных улиц направлен на обеспечение нормативной доступности линий городского пассажирского транспорта общего пользования. Показатель рассчитан для сети улиц с шагом 500 метров согласно правилам градостроительного проектирования улиц и дорог населенных пунктов.

Показатель плотности квартальных улиц обеспечивает короткие и удобные перемещения пешком, доступность остановочных пунктов общественного транспорта, объектов социальной инфраструктуры, вариативность движения автомобильного транспорта, проницаемость и связность территорий. Показатель рассчитан для сети улиц с шагом не более 200 метров, исходя из максимального размера квартала - 4 га.

2.6.1. Ограничение максимальной вместимости автомобильных стоянок общего пользования до 200 единиц в случае организации въезда и выезда на одну улицу и до 400 единиц в случае организации въезда и выезда с двух пересекающихся улиц установлено в целях исключения негативного влияния на прилегающую улично-дорожную.

2.6.2. Возможность постановки индивидуальных автомобилей на временное хранение в улично-дорожной сети на территориях многоквартирной застройки позволит избежать заполнения автомобилями дворового пространства.

В целях оптимизации парковочного пространства и управления мобильностью на территориях с высокой плотностью населения, интенсивным движением транспорта и высокой загрузкой улично-дорожной сети, рекомендуется регулировать количество парковочных мест с учетом наличия линий скоростного рельсового транспорта, обеспечивающих возможность переключения части поездок с личных автомобилей на общественный транспорт. Значение понижающего коэффициента 25 % принято согласно пункту 11.35 СП 42.13330.2016 «Градостроительство. Планировка и застройка городских и сельских поселений».

2.6.3. Создание инфраструктуры для велосипедистов – часть стратегии формирования удобного и безопасного города, развития альтернативных видов транспорта – средств индивидуальной мобильности. Значение средств микро-мобильности в качестве альтернативных видов транспорта предполагает формирование велотранспортных маршрутов вдоль основных транспортных связей.

2.6.4. Показатель обеспеченности территории условиями для движения на велосипедах определен как плотность линий велосипедного транспортного движения, дифференцированная по группам планировочных районов от наиболее плотной в городском центре к разреженной на периферийных территориях. Показатель рассчитан для сети линий велосипедного транспортного движения с шагом 500 метров в городском центре, 1000 метров – в срединной части, 2000 метров – в удаленных районах, как отношение протяженности линий велосипедного движения на территории планирования к площади территории. Условия движения на разных участках одного направления (линии) движения могут быть обеспечены различными способами: посредством устройства велосипедной дорожки, велопешеходной дорожки, организации велосипедной полосы, снижения допустимой скорости движения автомобильного транспорта для безопасного движения на велосипедах в общем потоке.

2.6.5. Формирование дополнительных пешеходных связей – проходов через крупные кварталы, устройство дополнительных переходов через улицы, улучшение условий для передвижения пешком обеспечит пешеходную проницаемость городского пространства, кратчайшие расстояния до остановочных пунктов общественного транспорта, в том числе в зоне обслуживания застройки рельсовым транспортом, до объектов социальной инфраструктуры, позволит снизить автомобильную зависимость жителей города и нагрузку от автотранспорта на территорию и экологию, повысит безопасность пешеходов.

2.6.6. Доступность территорий и объектов притяжения в зонах жилого и общественно-делового назначения оценивается также через плотность пешеходных переходов на улицах. Для улиц общегородских и районных расстояние между переходами следует устанавливать – не более 300 метров, для улиц квартальных – не более 150 метров, что соответствует правилам градостроительного проектирования.

2.6.7. Стандарт обслуживания населения пассажирским транспортом общего пользования направлен, в первую очередь, на обеспечение территориальной доступности остановочных пунктов. Показатель максимально допустимого уровня доступности остановок дифференцируется по планировочным районам. Меньшее значение показателя - 250 метров установлено в более плотной застройке городского центра; расстояние 400 метров – для территорий срединной части города в зоне обслуживания рельсовым транспортом; 600 метров - для территорий срединной части города, не попадающих в зону обслуживания рельсовым транспортом.

2.6.8. Показатели соответствуют затратам времени подхода к остановочному пункту 3, 5 и 8 минут соответственно. С целью обеспечения достижения расчетных показателей остановочные пункты необходимо располагать на пересечениях основных путей движения пешеходов (перекрестках) и в активных пассажирообразующих точках. Остановочные пункты разных видов транспорта следует размещать как можно ближе друг к другу, что обеспечит сокращение времени на пересадку и поездки в целом.

2.6.9. Рельсовый транспорт является транспортным каркасом города Перми и должен быть полностью обеспечен выделенными полосами для движения, приоритетом движения на перекрестках.

2.6.10. Расчетные показатели минимально допустимого уровня обеспеченности водоснабжением и водоотведением, электроснабжением, отоплением приняты с учетом фактических показателей удельного среднесуточного (за год) водопотребления и водоотведения. Расчетные показатели минимально допустимого уровня обеспеченности природным

газом приняты в соответствии с Региональными нормативами градостроительного проектирования, утвержденными приказом Министерства по управлению имуществом и градостроительной деятельности Пермского края от 30.12.2021 № 31-02-4-2250.

2.6.11. Площадь территории объектов озеленения общего пользования в городе Перми составляет 3343541, 4 кв. м, в среднем на 1 человека приходится 3 кв. м. Минимально допустимая площадь озелененных территорий общего пользования принята в соответствии с Региональными нормативами градостроительного проектирования (РНГП) Пермского края, утвержденными приказом Министерства по управлению имуществом и градостроительной деятельности Пермского края от 30 декабря 2021 г. № 31-02-1-4-2250 и составляет в среднем по городу 10 кв. м на одного человека согласно п. 2.7 РНГП. Площадь применяется дифференцированно по группам планировочных районов с целью эффективного использования городских земель на основе специфики планировочных районов, в том числе характеристики плотности населения, определенной с применением модельного комплекса данных – параметров городской системы, в том числе доли озелененных территорий общего пользования.

2.6.12. Расчетный показатель «площадь озеленения в профиле улицы», а также требования, изложенные в п. 2.4.2.1-2.4.2.4, включены с целью получения максимального экологического и климатического эффекта от устройства рядовой посадки деревьев. Выбросы от автомобильного транспорта составляют 60 % от общего количества вредных выбросов в атмосферу. Отработанные газы и продукты износа шин содержат канцерогенные вещества, которые при высокой концентрации способны вызывать рак и другие тяжелые заболевания. Решения, направленные на сохранение и формирование полос озеленения с рядовой посадкой деревьев, положительно скажутся на здоровье населения и ландшафте города. Деревья в профиле улиц регулируют микроклимат: температура воздуха в тени дерева в жаркий период на 10 градусов ниже окружающей. А полосы озеленения служат также для размещения элементов водно-зеленой инфраструктуры, выполняя функцию водоотведения.




КАРТА ДИФФЕРЕНЦИАЦИИ (РАЙОНИРОВАНИЯ) ТЕРРИТОРИИ ГОРОДА ПО ГРУППАМ ПЛАНИРОВОЧНЫХ РАЙОНОВ

ПРИЛОЖЕНИЕ

УСЛОВНЫЕ ОБОЗНАЧЕНИЯ

- Планировочные районы**
- Группы планировочных районов
- А
 - Б
 - В
 - Г
 - Д
 - Е
 - Ж
 - И
- ПР-1 Границы, индексы планировочных районов
- Изолированные территории**
- Территории за пределами планировочных районов
- Иные позиции**
- граница Пермского городского округа
 - Улично-дорожная сеть
 - Железнодорожный путь общего пользования.

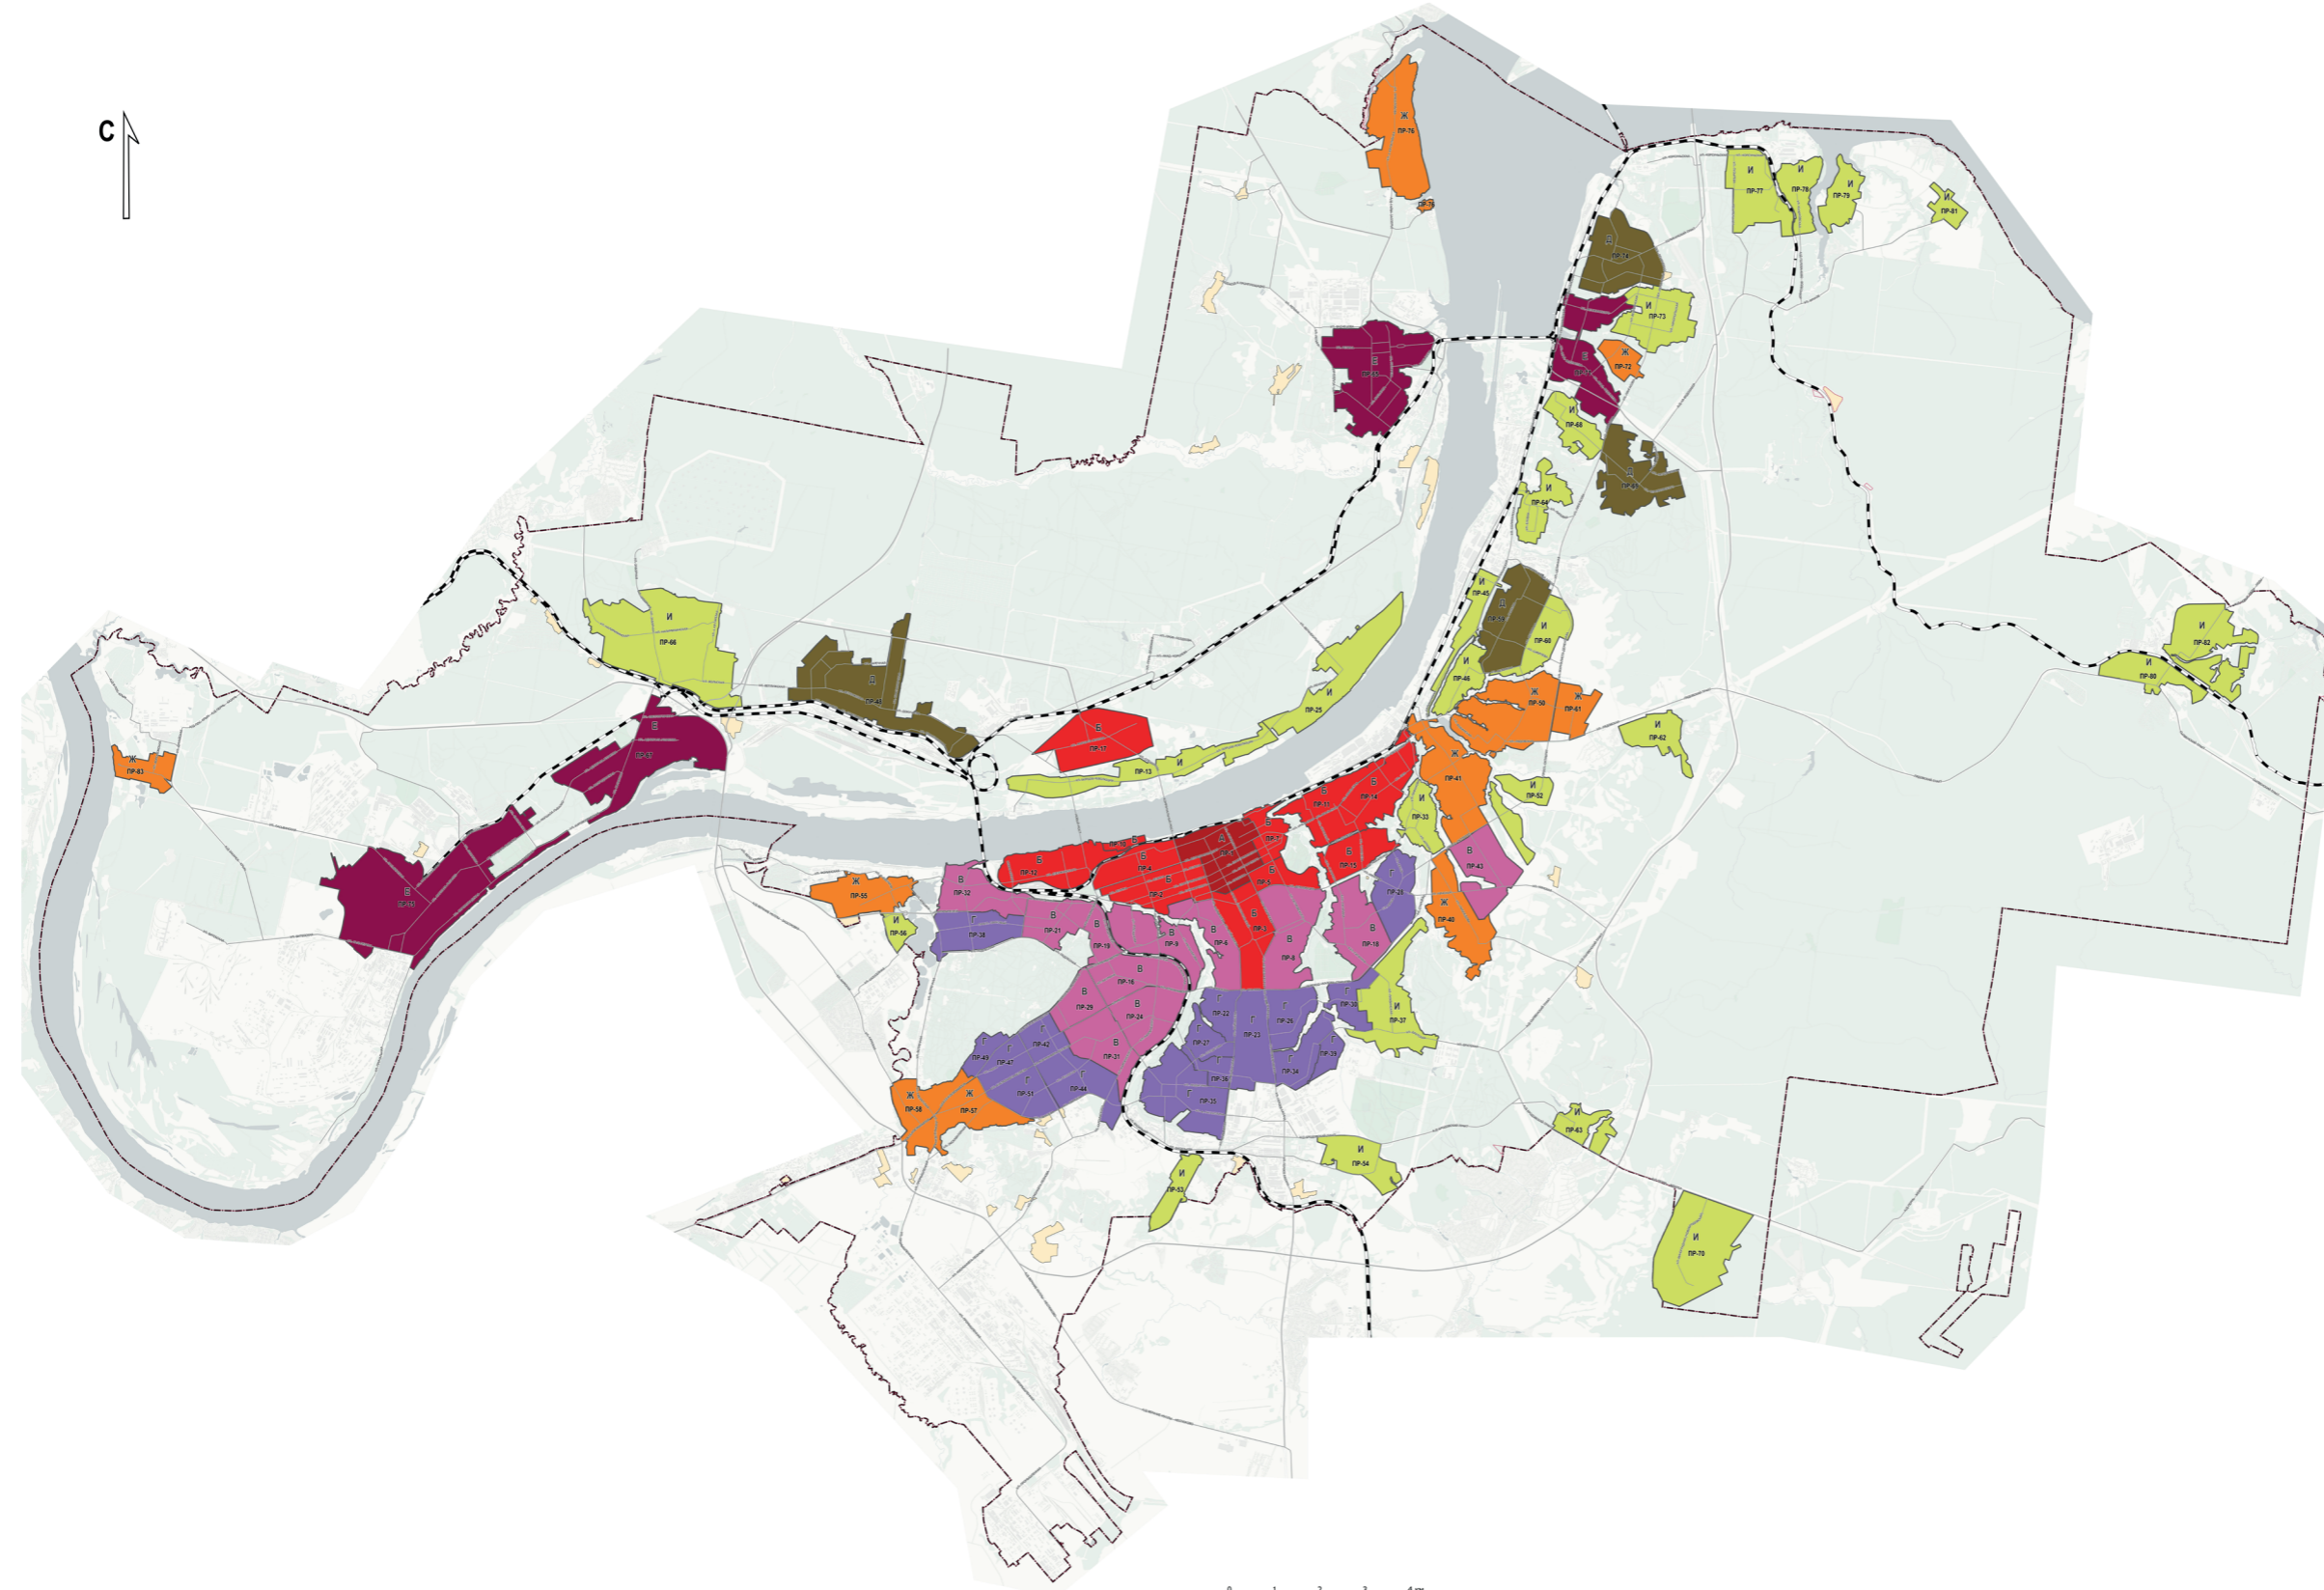

Реестр вывесок, подлежащих принудительному демонтажу, выявленных на территории Дзержинского района города Перми в 2023 году

1	2	3	4	5	6	7	8	9	10	11
	Адрес (место) нахождения вывески, сведения о владельце вывески (о владельце здания, строения, сооружения, помещения, расположенного в здании, строении, на котором расположена вывеска, если владелец вывески не известен)	Дата направления ТО предупреждения о приведении вывески в соответствие требованиям постановления Правительством Пермской городской Думы от 18 декабря 2018 г. N 265 (далее - требование к размещению вывесок)	Срок для добровольного приведения вывески в соответствие требованиям постановления Правительством Пермской городской Думы от 18 декабря 2018 г. N 265 (далее - требование к размещению вывесок)	Реквизиты распоряжения главы ТО о принудительном вступлении в силу распоряжения	Срок для принудительного демонтажа (не более 1 месяца после вступления в силу распоряжения главы ТО о принудительном демонтаже)	Реквизиты акта демонтажа вывески	Дата добровольного приведения вывески в соответствие требованиям постановления Правительством Пермской городской Думы от 18 декабря 2018 г. N 265 (далее - требование к размещению вывесок)	Адрес (место) хранения демонтированной вывески, лицо, ответственное за хранение вывески, за исключением вывесок, находящихся в хранении подлежащих хранению вывески	Сумма оплаты демонтажа, переноса, хранения вывески	Сведения о возмещении расходов
1517	ул. Василия Каменского, 4, вывеска «Аптека» на фасаде здания, ТСЖ «Василия Каменского, 4»	09.01.2023	09.02.2023	Распоряжение от 27.03.2023 № 059-07-01-05-72	03.05.2023	ДД	03.05.2023	ул. Волочаевская, 32, начальник отдела демонтажа МКУ «СМИ» Некрасов М.Г.	10	11
1518	пр. Парковский, 52, вывеска «Мужской зал, женский зал» на фасаде здания, ООО «ЖилСтандарт П»	09.01.2023	09.02.2023	Распоряжение от 27.03.2023 № 059-07-01-05-72	03.05.2023	Акт № 135 от 03.04.2023	03.05.2023	ул. Волочаевская, 32, начальник отдела демонтажа МКУ «СМИ» Некрасов М.Г.		
1519	ул. Комиссара Пожарского, 10, вывеска в виде подложки «Надежда», ИП Порошин Р.Н.	09.01.2023	09.02.2023	Распоряжение от 14.04.2023 № 059-07-01-05-98	21.05.2023	ДД	21.05.2023			
1520	ул. Куфонина, 20, вывеска на ограждении «Наиля», ТСЖ «Куфонина, 20»	09.01.2023	09.02.2023	-	-	-	12.01.2023	-	-	-
1521	ул. Куфонина, 20, указатель на ограждении «Наиля», ТСЖ «Куфонина, 20»	09.01.2023	09.02.2023	Распоряжение от 27.03.2023 № 059-07-01-05-72	03.05.2023	ДД	03.05.2023			
1522	пр. Парковский, 36АА, баннер «Салюты, петарды» на НТО	09.01.2023	09.02.2023	-	-	-	11.01.2023	-	-	-
1523	пр. Парковский, 36АА, баннер «Елочный базар» на НТО	09.01.2023	09.02.2023	-	-	-	11.01.2023	-	-	-
1524	пр. Парковский, 4, вывеска «Продукты» на входной группе, ТСЖ «Парковский, 4»	10.01.2023	10.02.2023	Распоряжение от 14.04.2023 № 059-07-01-05-98	21.05.2023	ДД	21.05.2023			
1525	пр. Парковский, 4, вывеска «овощи, фрукты, сухофрукты» на входной группе, ТСЖ «Парковский, 4»	10.01.2023	10.02.2023	Распоряжение от 14.04.2023 № 059-07-01-05-98	21.05.2023	ДД	21.05.2023			
1526	пр. Парковский, 4, вывеска «Островок красоты» на входной группе, ТСЖ «Парковский, 4»	10.01.2023	10.02.2023	Распоряжение от 14.04.2023 № 059-07-01-05-98	21.05.2023	ДД	21.05.2023			

1	2	3	4	5	6	7	8	9	10	11
1527	пр. Парковский, 4, конструкция перекрывающая фасад здания «Мужские стрижки, женские стрижки», ТСЖ «Парковский, 4»	10.01.2023	10.02.2023	Распоряжение от 14.04.2023 № 059-07-01-05-98	21.05.2023	ДД				
1528	пр. Парковский, 4, конструкция в виде абстракции, ТСЖ «Парковский, 4»	10.01.2023	10.02.2023	Распоряжение от 14.04.2023 № 059-07-01-05-98	21.05.2023	ДД				
1529	ул. Комиссара Пожарского, 11, панель-кронштейн «Лион», ООО «Жилищная Управляющая компания»	11.01.2023	11.02.2023	Распоряжение от 14.04.2023 № 059-07-01-05-98	21.05.2023	ДД				
1530	пр. Парковский, 8, баннер «Циркуль», УО «Жилкомстандарт»	11.01.2023	11.02.2023	Распоряжение от 14.04.2023 № 059-07-01-05-98	21.05.2023	Акт №148 от 25.04.2023		Хранению не подлежит		
1531	ул. Плеханова, 33, бегущая строка, ООО «УК ДСТ П»	11.01.2023	11.02.2023				09.02.2023			
1532	ул. Малкова, 26, баннер «Бухгалтерский центр», ООО «Эксперт Аудит»	11.01.2023	11.02.2023				14.06.2023			
1533	ул. Малкова, 26/1, баннер «Сервис», ИП Новикова Татьяна Анатольевна	11.01.2023	11.02.2023				10.02.2023			
1534	ул. Малкова, 24, баннер на фасаде здания «Автоскола», ООО «Центральная автошкола Перми»	11.01.2023	11.02.2023	Распоряжение от 25.05.2023 № 059-07-01-05-132	01.07.2023	Акт №159 от 06.06.2023		Хранению не подлежит		
1535	ул. Малкова, 22, вывеска на балконе «Luts Tavels», ИП Луц Федор Фридрихович	11.01.2023	11.02.2023				08.02.2023			
1536	ул. Малкова, 20, вывеска «Домашний кинотеатр» на балконе, ИП Костыгов Андрей Александрович	11.01.2023	11.02.2023				10.02.2023			
1537	ул. Малкова, 18, сплошная оклейка стекла, Оптика-Пензенэ, ООО ПМУП "Городское коммунальное и тепловое хозяйство"	11.01.2023	11.02.2023	Распоряжение от 25.05.2023 № 059-07-01-05-132	01.07.2023	Акт №157 от 06.06.2023		Хранению не подлежит		
1538	ул. Малкова, 18, сплошная оклейка стекла, Оптика-Пензенэ, ООО ПМУП "Городское коммунальное и тепловое хозяйство"	11.01.2023	11.02.2023	Распоряжение от 25.05.2023 № 059-07-01-05-132	01.07.2023	Акт №157 от 06.06.2023		Хранению не подлежит		
1539	ул. Малкова, 18, сплошная оклейка стекла, Оптика-Пензенэ, ООО ПМУП "Городское коммунальное и тепловое хозяйство"	11.01.2023	11.02.2023	Распоряжение от 25.05.2023 № 059-07-01-05-132	01.07.2023	Акт №157 от 06.06.2023		Хранению не подлежит		
1540	ул. Малкова, 18, сплошная оклейка стекла, Оптика-Пензенэ, ООО ПМУП "Городское коммунальное и тепловое хозяйство"	11.01.2023	11.02.2023	Распоряжение от 25.05.2023 № 059-07-01-05-132	01.07.2023	Акт №157 от 06.06.2023		Хранению не подлежит		
1541	ул. Малкова, 18, баннер «Мы открылись», Spokky Dragon, ООО ПМУП "Городское коммунальное и тепловое хозяйство"	11.01.2023	11.02.2023				10.02.2023			
1542	ул. Малкова, 18, магазин «Цветы» сплошная оклейка стекла, ООО ПМУП "Городское коммунальное и тепловое хозяйство"	11.01.2023	11.02.2023	Распоряжение от 25.05.2023 № 059-07-01-05-132	01.07.2023	Акт №158 от 06.06.2023		Хранению не подлежит		
1543	ул. Малкова, 18, магазин «Цветы» сплошная оклейка стекла, ООО ПМУП "Городское коммунальное и тепловое хозяйство"	11.01.2023	11.02.2023	Распоряжение от 25.05.2023 № 059-07-01-05-132	01.07.2023	Акт №158 от 06.06.2023		Хранению не подлежит		

1	2	3	4	5	6	7	8	9	10	11
1544	ул. Малкова, 18, магазин «Цветы» сплошная оклейка стекла, ООО ПМУП "Городское коммунальное и тепловое хозяйство"	11.01.2023	11.02.2023	Распоряжение от 25.05.2023 № 059-07-01-05-132	01.07.2023	Акт №158 от 06.06.2023		Хранению не подлежит		
1545	ул. Малкова, 18, магазин «Цветы» сплошная оклейка стекла, ООО ПМУП "Городское коммунальное и тепловое хозяйство"	11.01.2023	11.02.2023	Распоряжение от 25.05.2023 № 059-07-01-05-132	01.07.2023	Акт №158 от 06.06.2023		Хранению не подлежит		
1546	ул. Малкова, 18, магазин «Цветы», светодиодный короб, ООО ПМУП "Городское коммунальное и тепловое хозяйство"	11.01.2023	11.02.2023	Распоряжение от 25.05.2023 № 059-07-01-05-132	01.07.2023	ДД				
1547	Ул. Малкова, 18, короб «Gashanga», ООО ПМУП "Городское коммунальное и тепловое хозяйство"	11.01.2023	11.02.2023	Распоряжение от 25.05.2023 № 059-07-01-05-132	01.07.2023	ДД				
1548	Ул. Малкова 16а, вывеска в виде подложки «Автомастер»	11.01.2023	11.02.2023	Распоряжение от 25.05.2023 № 059-07-01-05-132	01.07.2023	ДД				
1549	Ул. Малкова 16а, вывеска в виде подложки «замена масла»	11.01.2023	11.02.2023	Распоряжение от 25.05.2023 № 059-07-01-05-132	01.07.2023	ДД				
1550	Ул. Малкова 16а, вывеска в виде подложки «Motul»	11.01.2023	11.02.2023	Распоряжение от 25.05.2023 № 059-07-01-05-132	01.07.2023	ДД				
1551	Ул. Малкова, 14, вывеска на подложке «Фильтры для воды», ООО «УК НИКА»	11.01.2023	11.02.2023	Распоряжение от 25.05.2023 № 059-07-01-05-132	01.07.2023	ДД				
1552	Ул. Малкова, 16 баннер «Тотех», ООО «УК НИКА»	11.01.2023	11.02.2023	Распоряжение от 25.05.2023 № 059-07-01-05-132	01.07.2023	Акт №155 от 06.06.2023		Хранению не подлежит		
1553	Ул. Малкова, 16 сплошная оклейка стекла «Тотех», ООО «УК НИКА»	11.01.2023	11.02.2023	Распоряжение от 25.05.2023 № 059-07-01-05-132	01.07.2023	Акт №154 от 06.06.2023		Хранению не подлежит		
1554	Ул. Малкова, 16 сплошная оклейка стекла «Тотех», ООО «УК НИКА»	11.01.2023	11.02.2023	Распоряжение от 25.05.2023 № 059-07-01-05-132	01.07.2023	Акт №154 от 06.06.2023		Хранению не подлежит		
1555	Ул. Малкова, 16 сплошная оклейка стекла «Тотех», ООО «УК НИКА»	11.01.2023	11.02.2023	Распоряжение от 25.05.2023 № 059-07-01-05-132	01.07.2023	Акт №154 от 06.06.2023		Хранению не подлежит		
1556	Ул. Малкова, 14, вывеска на подложке Автошкола «За рулем», ООО «УК НИКА»	11.01.2023	11.02.2023	Распоряжение от 25.05.2023 № 059-07-01-05-132	01.07.2023	Акт №153 от 15.06.2023		ул. Волочаевская, 32, начальник отдела демонтажа МКУ «СМИ» Некрасов М.Г.		
1557	Ул. Малкова, 16, вывеска «Телеп» на подложке, ООО «УК НИКА»	11.01.2023	11.02.2023	Распоряжение от 25.05.2023 № 059-07-01-05-132	01.07.2023	соответству-ет ПБ				
1558	Ул. Малкова, 16, магазин «Телеп», сплошная оклейка стекла «Доставка продуктов», ООО «УК НИКА»	11.01.2023	11.02.2023	Распоряжение от 25.05.2023 № 059-07-01-05-132	01.07.2023	Акт №156 от 06.06.2023		Хранению не подлежит		
1559	Ул. Малкова, 6, вывеска «Центр подологии» на подложке, ООО "УК ДСТ П"	11.01.2023	11.02.2023				26.01.2023			
1560	Ул. Малкова, 6, баннер «Центр подологии», ООО "УК ДСТ П"	11.01.2023	11.02.2023				26.01.2023			
1561	Ул. Малкова, 6, сплошная оклейка стекла «Cosmomed clinic», ООО "УК ДСТ П"	11.01.2023	11.02.2023	Распоряжение от 25.05.2023 № 059-07-01-05-132	01.07.2023	Акт №152 от 15.06.2023		Хранению не подлежит		
1562	Ул. Малкова, 6, Клиника косметологии, сплошная оклейка стекла, ООО "УК ДСТ П"	11.01.2023	11.02.2023	Распоряжение от 25.05.2023 № 059-07-01-05-132	01.07.2023	Акт №152 от 15.06.2023		Хранению не подлежит		

1	2	3	4	5	6	7	8	9	10	11
1563	Ул. Малкова, 6, вывеска «Яндекс маркет» на подложке, ООО "УК ДСТ П"	11.01.2023	11.02.2023	Распоряжение от 25.05.2023 № 059-07-01-05-132	01.07.2023	Акт № 150 от 14.06.2023		Ул. Волочаевская, 32, начальник отдела демонтажа МКУ «СМИ» Некрасов М.Г.		
1564	Ул. Малкова, 4, баннер «Салон красоты», ООО "УК ДСТ П"	11.01.2023	11.02.2023				07.02.2023			
1565	Ул. Малкова, 4, баннер «Парикмахер, маникюрист, косметолог», ООО "УК ДСТ П"	11.01.2023	11.02.2023				07.02.2023			
1566	Ул. Малкова, 4, вывеска «6 сопок» на подложке, ООО "УК ДСТ П"	11.01.2023	11.02.2023	Распоряжение от 25.05.2023 № 059-07-01-05-132	01.07.2023	Акт № 151 от 14.06.2023		Ул. Волочаевская, 32, начальник отдела демонтажа МКУ «СМИ» Некрасов М.Г.		
1567	Ул. Малкова, 4, номер телефона объемными буквами, Салон «Versus», ООО "УК ДСТ П"	11.01.2023	11.02.2023				27.03.2023			
1568	Ул. Малкова, 4, световой короб, Салон «Versus», ООО "УК ДСТ П"	11.01.2023	11.02.2023				27.03.2023			
1569	Ул. Малкова, 4, сплошная оклейка стекла, Салон «Versus», ООО "УК ДСТ П"	11.01.2023	11.02.2023				27.03.2023			
1570	Ул. Малкова, 4, сплошная оклейка стекла, Салон «Versus», ООО "УК ДСТ П"	11.01.2023	11.02.2023				27.03.2023			
1571	Ул. Малкова, 4, панель-кронштейн «24 часа», ООО "УК ДСТ П"	11.01.2023	11.02.2023	Распоряжение от 25.05.2023 № 059-07-01-05-132	01.07.2023	Акт № 148 от 25.04.2023		Ул. Волочаевская, 32, начальник отдела демонтажа МКУ «СМИ» Некрасов М.Г.		
1572	Ул. Малкова 4, вывеска с плитой в руках, ООО "УК ДСТ П"	11.01.2023	11.02.2023	Распоряжение от 25.05.2023 № 059-07-01-05-132	01.07.2023	ДД				
1573	Ш. Космонавтов, 104, баннер «Приглашаем на работу», ООО "УК "А-ЭЛИТА"	12.01.2023	12.02.2023				26.01.2023			
1574	Ул. Плеханова, 39, баннер «Хостел Кочевник», ТСЖ "Плеханова, 39"	12.01.2023	12.02.2023				03.02.2023			
1575	Ул. Плеханова, 39, баннер «Хостел Кочевник», ТСЖ "Плеханова, 39"	12.01.2023	12.02.2023				03.02.2023			
1576	Ул. Плеханова, 39, баннер «Самый быстрый интернет», ТСЖ "Плеханова, 39"	12.01.2023	12.02.2023				03.02.2023			
1577	пр. Парковый, 41а, короб «Продукты» на фасаде дома, ООО "Жилищная Управляющая Компания"	12.01.2023	12.02.2023	Распоряжение от 14.04.2023 № 059-07-01-05-98	21.05.2023	Акт № 149 от 25.04.2023				
1578	пр. Парковый, 28а, вывеска «Автошкола Вираж», Асадулин А.А.	12.01.2023	12.02.2023				17.01.2023			
1579	Ул. Мильчакова, 11, баннер на перилах «Открытие 17 сентября»»	17.01.2023	17.02.2023				17.03.2023			
1580	Ул. Мильчакова, 11, баннер на перилах «Фитнес детям»	17.01.2023	17.02.2023							
1581	Ул. Мильчакова, 11, баннер на перилах «Раунд»	17.01.2023	17.02.2023							

1	2	3	4	5	6	7	8	9	10	11
1582	Ул. Милычакова, 11, вывеска «Практик»	17.01.2023	17.02.2023				09.02.2023			
1583	Ул. Милычакова, 11, вывеска «Материалы для стоматологии»	17.01.2023	17.02.2023				09.02.2023			
1584	Ул. Милычакова, 11, вывеска «ML lounge»	17.01.2023	17.02.2023							
1585	Ул. Милычакова, 11, вывеска «Хмель» на подложке	17.01.2023	17.02.2023							
1586	Ул. Милычакова, 11, вывеска «Продукт из Кудымкара» на подложке	17.01.2023	17.02.2023							
1587	Ул. Милычакова, 11, короб «Cота Сервис»	17.01.2023	17.02.2023							
1588	Ул. Милычакова, 19, вывеска «Оптика», ргрозрение	17.01.2023	17.02.2023							
1589	Ул. Милычакова, 19, бегущая строка, ргрозрение	17.01.2023	17.02.2023				06.02.2023			
1590	Ул. Овчинникова, 11а, вывеска «Шинно-монтаж»	17.01.2023	17.02.2023							
1591	Ул. Связистов, 24, баннер «Столовая»	17.01.2023	17.02.2023	Распоряжение от 27.03.2023 № 059-07-01-05-72	03.05.2023	Акт № 136 от 03.04.2023		Хранению не подде-жит		
1592	Ул. Связистов, 4, вывеска «Стоматолог»	17.01.2023	17.02.2023				20.02.2023			
1593	Ул. Связистов, 17, баннер «Ремонт теле-визоров»	17.01.2023	17.02.2023				01.06.2023			
1594	Ул. Связистов, 17, баннер «Телевизоры дешёво»	17.01.2023	17.02.2023				01.06.2023			
1595	Ул. Связистов, 17, вывеска в виде короба «Samsung»	17.01.2023	17.02.2023							
1596	Ул. Связистов, 17, вывеска в виде короба «Sony»	17.01.2023	17.02.2023							
1597	Ул. Связистов, 17, вывеска в виде короба «LG»	17.01.2023	17.02.2023							
1598	Ул. Милычакова, 28, вывеска «Спутник», МАУ ДО Центр детского творчества «Юность»	18.01.2023	18.02.2023				06.02.2023			
1599	Ул. Комиссара Пожарского, 10, магазин «Детская обувь», баннер «Игрушки», УК «Жилищная управляющая компания»	20.01.2023	20.02.2023	Распоряжение от 14.04.2023 № 059-07-01-05-98	21.05.2023	ДД				
1600	Ул. Комиссара Пожарского, 10, магазин «Детская обувь», баннер «Детская обувь», УК «Жилищная управляющая компания»	20.01.2023	20.02.2023	Распоряжение от 14.04.2023 № 059-07-01-05-98	21.05.2023	Акт № 141 от 25.04.2023				
1601	Ул. Комиссара Пожарского, 10, баннер «Подарки, цветы», УК «Жилищная управ-ляющая компания»	20.01.2023	20.02.2023	Распоряжение от 14.04.2023 № 059-07-01-05-98	21.05.2023	ДД				
1602	Ул. Комиссара Пожарского, 10, баннер «Комиссионка», УК «Жилищная управ-ляющая компания»	20.01.2023	20.02.2023	Распоряжение от 14.04.2023 № 059-07-01-05-98	21.05.2023	ДД				

1	2	3	4	5	6	7	8	9	10	11
1603	Ул. Комиссара Пожарского, 10, магазин «Дачник», баннер «Комнатные цветы, семена, саженцы», УК «Жилищная управляющая компания»	20.01.2023	20.02.2023	Распоряжение от 14.04.2023 № 059-07-01-05-98	21.05.2023	Акт №142 от 25.04.2023		Хранению не подлежит		
1604	Ул. Комиссара Пожарского, 10, баннер «Цветы» на перилах входной группы, УК «Жилищная управляющая компания»	20.01.2023	20.02.2023	Распоряжение от 14.04.2023 № 059-07-01-05-98	21.05.2023	Акт №142 от 25.04.2023		Хранению не подлежит		
1605	Ул. Комиссара Пожарского, 10, магазин «Кунгурский», баннер «Кунгурский», на перилах входной группы, УК «Жилищная управляющая компания»	20.01.2023	20.02.2023	Распоряжение от 14.04.2023 № 059-07-01-05-98	21.05.2023	Акт №143 от 25.04.2023		Хранению не подлежит		
1606	Ул. Комиссара Пожарского, 10, магазин «Кунгурский», баннер «Кунгурский», на перилах входной группы, УК «Жилищная управляющая компания»	20.01.2023	20.02.2023	Распоряжение от 14.04.2023 № 059-07-01-05-98	21.05.2023	Акт №143 от 25.04.2023		Хранению не подлежит		
1607	Ул. Комиссара Пожарского, 10, магазин «Кунгурский», баннер «Фирменный магазин», на перилах входной группы, УК «Жилищная управляющая компания»	20.01.2023	20.02.2023	Распоряжение от 14.04.2023 № 059-07-01-05-98	21.05.2023	Акт №143 от 25.04.2023		Хранению не подлежит		
1608	Ул. Комиссара Пожарского, 10, магазин «Кунгурский», баннер «Фирменный магазин», на перилах входной группы, УК «Жилищная управляющая компания»	20.01.2023	20.02.2023	Распоряжение от 14.04.2023 № 059-07-01-05-98	21.05.2023	Акт №143 от 25.04.2023		Хранению не подлежит		
1609	Ул. Комиссара Пожарского, 10, магазин «Кунгурский», сплошная оклейка остекления, УК «Жилищная управляющая компания»	20.01.2023	20.02.2023	Невозможно осуществить принудительный демонтаж в связи с температурными условиями, перенос на 2023 год при отсутствии добровольного демонтажа						
1610	Ул. Комиссара Пожарского, 10, магазин «Кунгурский», сплошная оклейка остекления, УК «Жилищная управляющая компания»	20.01.2023	20.02.2023	Невозможно осуществить принудительный демонтаж в связи с температурными условиями, перенос на 2023 год при отсутствии добровольного демонтажа						
1611	Ул. Комиссара Пожарского, 10, магазин «Кунгурский», сплошная оклейка остекления, УК «Жилищная управляющая компания»	20.01.2023	20.02.2023	Невозможно осуществить принудительный демонтаж в связи с температурными условиями, перенос на 2023 год при отсутствии добровольного демонтажа						
1612	Ул. Комиссара Пожарского, 10, магазин «Кунгурский», сплошная оклейка остекления, УК «Жилищная управляющая компания»	20.01.2023	20.02.2023	Невозможно осуществить принудительный демонтаж в связи с температурными условиями, перенос на 2023 год при отсутствии добровольного демонтажа						

1	2	3	4	5	6	7	8	9	10	11
1613	Ул. Комиссара Пожарского, 10, магазин «Кунгурский», сплошная оклейка остекления, УК «Жилищная управляющая компания»	20.01.2023	20.02.2023	Невозможно осуществить принудительный демонтаж в связи с температурными условиями, перенос на 2023 год при отсутствии добровольного демонтажа						
1614	Ул. Комиссара Пожарского, 10, магазин «Кунгурский», сплошная оклейка остекления, УК «Жилищная управляющая компания»	20.01.2023	20.02.2023	Невозможно осуществить принудительный демонтаж в связи с температурными условиями, перенос на 2023 год при отсутствии добровольного демонтажа						
1615	Ул. Комиссара Пожарского, 10, магазин «Кунгурский», сплошная оклейка остекления, УК «Жилищная управляющая компания»	20.01.2023	20.02.2023				18.05.2023			
1616	Ул. Комиссара Пожарского, 10, магазин «Ломбард», вывеска «Скупка золота» виде подложки, УК «Жилищная управляющая компания»	20.01.2023	20.02.2023	Распоряжение от 14.04.2023 № 059-07-01-05-98	21.05.2023	Акт №144 от 25.04.2023				
1617	Ул. Комиссара Пожарского, 10, магазин «Вемол», баннер «Молоко» перилах входной группы, УК «Жилищная управляющая компания»	20.01.2023	20.02.2023	Распоряжение от 14.04.2023 № 059-07-01-05-98	21.05.2023	Акт №146 от 25.04.2023		Хранению не подлежит		
1618	Ул. Комиссара Пожарского, 10, магазин «Вемол», вывеска виде короба «Фирменный магазин молочной продукции», УК «Жилищная управляющая компания»	20.01.2023	20.02.2023				03.05.2023			
1619	Ул. Комиссара Пожарского, 10, аптека «Ромашка», вывеска виде короба «Аптека», УК «Жилищная управляющая компания»	20.01.2023	20.02.2023	Распоряжение от 14.04.2023 № 059-07-01-05-98	21.05.2023	Акт №145 от 12.05.2023				
1620	Ул. Комиссара Пожарского, 10, аптека «Ромашка», сплошная оклейка остекления, УК «Жилищная управляющая компания»	20.01.2023	20.02.2023				соответствует ПБ			
1621	Ул. Комиссара Пожарского, 10, аптека «Ромашка», сплошная оклейка остекления, УК «Жилищная управляющая компания»	20.01.2023	20.02.2023				соответствует ПБ			
1622	Ул. Комиссара Пожарского, 10, аптека «Ромашка», сплошная оклейка остекления, УК «Жилищная управляющая компания»	20.01.2023	20.02.2023				соответствует ПБ			
1623	Ул. Комиссара Пожарского, 10, аптека «Ромашка», сплошная оклейка остекления, УК «Жилищная управляющая компания»	20.01.2023	20.02.2023				соответствует ПБ			
1624	Ул. Комиссара Пожарского, 10, аптека «Ромашка», сплошная оклейка остекления, УК «Жилищная управляющая компания»	20.01.2023	20.02.2023				соответствует ПБ			
1625	Ул. Комиссара Пожарского, 10, магазин зоотоваров «Кеша» вывеска «Кеша», УК «Жилищная управляющая компания»	20.01.2023	20.02.2023				соответствует ПБ			

1	2	3	4	5	6	7	8	9	10	11
1626	ул. Пермская, 224, баннер "Hostel", хостел "Новый город", ООО "Афон"	20.01.2023	20.02.2023				17.03.2023			
1627	ул. Екатерининская, 200, вывеска в виде короба "Здорово", ЖСК-1	20.01.2023	20.02.2023				17.03.2023			
1628	ул. Екатерининская, 200, вывеска в виде короба "Здорово", ЖСК-1	20.01.2023	20.02.2023				17.03.2023			
1629	ул. Екатерининская, 200, круглая вывеска "Studio 88", ЖСК-1	20.01.2023	20.02.2023				18.05.2023			
1630	ул. Екатерининская, 198, баннер "Велока-масервис", ЖСК-1	20.01.2023	20.02.2023				31.05.2023			
1631	ул. Петропавловская, 62, баннер за остеклением, УК "РемОЗ"	20.01.2023	20.02.2023				01.02.2023			
1632	ул. Петропавловская, 62, баннер за остеклением, УК "РемОЗ"	20.01.2023	20.02.2023				01.02.2023			
1633	ул. Подгорная, 76, баннер "Шиномонтаж" на ограждении	23.01.2023	23.02.2023				14.03.2023			
1634	ул. Подгорная, 76, вывеска "Автосервис Шиномонтаж" на объекте	23.01.2023	23.02.2023				14.03.2023			
1635	ул. Подгорная, 76, баннер "По часовая суточная квартира" на объекте	23.01.2023	23.02.2023				14.03.2023			
1636	пр. Парковый 20/2, короб "Жилкомстандарт", УК Жилкомстандарт	24.01.2023	24.02.2023							
1637	ул. Вагонная, 15, вывеска "Удачный сезон" на подложке	25.01.2023	25.02.2023							
1638	ул. Вагонная, 15, баннер "Всё для сада и огорода"	25.01.2023	25.02.2023							
1639	ул. Вепужская, 58, вывеска "Товары для дома" на подложке	25.01.2023	25.02.2023							
1640	ул. Вепужская, 58, вывеска "Почтобанк" на подложке	25.01.2023	25.02.2023							
1641	ул. Вепужская, 58, баннер "Замки"	25.01.2023	25.02.2023							
1642	ул. Вепужская, 58, баннер в окне с рисунком продуктов	25.01.2023	25.02.2023							
1643	ул. Вепужская, 58, вывеска "Игроленд"	25.01.2023	25.02.2023							
1644	ул. Вепужская, 125а, вывеска "Пятерочка" на подложке	26.01.2023	26.02.2023							
1645	ул. Вепужская 86, банер "СК-Дровосек"	26.01.2023	26.02.2023				19.06.2023			
1646	ул. Вепужская 86, светодиодный короб	26.01.2023	26.02.2023				19.06.2023			
1647	ул. Генерала Наумова, 11, баннер "Жар-птица"	26.01.2023	26.02.2023							

1	2	3	4	5	6	7	8	9	10	11
1648	ул. Докучаева, 24, оклейка стекла "добро пожаловать"	26.01.2023	26.02.2023	Невозможно осуществить принудительный демонтаж в связи с температурными условиями, перенос на 2023 год при отсутствии добровольного демонтажа						
1649	ул. Докучаева, 24, оклейка стекла "Школа, офис"	26.01.2023	26.02.2023	Невозможно осуществить принудительный демонтаж в связи с температурными условиями, перенос на 2023 год при отсутствии добровольного демонтажа						
1650	ул. Докучаева, 24, конструкция перекрывающая фасад здания	26.01.2023	26.02.2023							
1651	ул. Докучаева, 24, конструкция перекрывающая фасад здания	26.01.2023	26.02.2023							
1652	ул. Докучаева, 24, конструкция перекрывающая фасад здания	26.01.2023	26.02.2023							
1653	ул. Докучаева, 24, конструкция перекрывающая фасад здания	26.01.2023	26.02.2023							
1654	ул. Докучаева, 24, конструкция перекрывающая фасад здания "Ждем Вас"	26.01.2023	26.02.2023							
1655	ул. Докучаева, 24, баннер "comp service"	26.01.2023	26.02.2023				17.03.2023			
1656	ул. Докучаева, 24, баннер "Фотосалон Food Photo"	26.01.2023	26.02.2023							
1657	ул. Докучаева, 24/1, баннер "овощи фрукты" на НТО	26.01.2023	26.02.2023							
1658	ул. Докучаева, 24, баннер "Вес для сада"	26.01.2023	26.02.2023							
1659	ул. Докучаева, 24, короб "Обучение категории В 213-80-09"	26.01.2023	26.02.2023							
1660	ул. Докучаева, 24, короб "Солярий, педикюр"	26.01.2023	26.02.2023							
1661	ул. Докучаева, 24, световой короб	26.01.2023	26.02.2023							
1662	ул. Докучаева, 28/1, вывеска на подложке "Мир Хвостатых"	30.01.2023	01.03.2023				21.04.2023			
1663	ул. Докучаева, 28/1, вывеска на подложке "Шаверма хаус"	30.01.2023	01.03.2023				21.03.2023			
1664	ул. Докучаева, 28/1, вывеска на подложке "Яндекс Маркет Столото"	30.01.2023	01.03.2023				13.04.2023			
1665	ул. Докучаева, 28/1, вывеска на подложке "Ломбард продажа золота"	30.01.2023	01.03.2023				21.03.2023			
1666	ул. Докучаева, 28а, баннер "Говядина, свинина, курица" на НТО	30.01.2023	01.03.2023				31.01.2023			

1	2	3	4	5	6	7	8	9	10	11
1667	ул. Докучаева, 32 вывеска "Оптика" на фасаде здания	30.01.2023	01.03.2023							
1668	ул. Докучаева, 32 вывеска "Оптика" на балконе	30.01.2023	01.03.2023							
1669	ул. Докучаева, 32 вывеска "Медлаб" на подложке	30.01.2023	01.03.2023							
1670	ул. Докучаева, 32 вывеска "Оптика" на фасаде здания	30.01.2023	01.03.2023							
1671	ул. Докучаева, 32 вывеска "Языковой центр "britania" на фасаде здания	30.01.2023	01.03.2023							
1672	ул. Докучаева, 32 вывеска "Языковой центр "britania" на козырьке в виде подложки	30.01.2023	01.03.2023				19.06.2023			
1673	ул. Докучаева, 32 вывеска в виде баннера "Фирменный магазин"	30.01.2023	01.03.2023							
1674	ул. Докучаева, 32 баннер "Кудинский мясокомбинат" на фасаде здания	30.01.2023	01.03.2023							
1675	ул. Докучаева, 32 вывеска "Оптика вход" на фасаде здания	30.01.2023	01.03.2023							
1676	ул. Докучаева, 38 вывеска "Мой стиль" на балконе	30.01.2023	01.03.2023				19.06.2023			
1677	ул. Костычева, 37, вывеска "Цветы" на подложке, на НТО	31.01.2023	01.03.2023							
1678	ул. Костычева, 37, вывеска в виде подложки "Цветы", на НТО	31.01.2023	01.03.2023							
1679	ул. Костычева, 37, бегущая строка, на НТО	31.01.2023	01.03.2023							
1680	ул. Костычева, 37, бегущая строка, на НТО	31.01.2023	01.03.2023							
1681	ул. Костычева, 37, баннер фруктовой лавки с изображением фруктов	31.01.2023	01.03.2023				24.04.2023			
1682	ул. Костычева, 37, баннер фруктовая лавка	31.01.2023	01.03.2023				24.04.2023			
1683	ул. Костычева, 37, баннер на окне "70 лет Спасибо за Победу"	31.01.2023	01.03.2023							
1684	ул. Костычева, 42а, баннер "Тропикана"	31.01.2023	01.03.2023							
1685	ул. Костычева, 42а, баннер "Одежда"	31.01.2023	01.03.2023							
1686	ул. Сеченова, 14, вывеска-указатель "Парикмахерская"	31.01.2023	01.03.2023				07.03.2023			
1687	ул. Сочинская, 6, баннер на перилах "Парикмахерская"	31.01.2023	01.03.2023							
1688	ул. Генерала Наумова, 16 "Свежее молоко, мясо"	31.01.2023	01.03.2023							
1689	ул. Транспортная, 7, баннер "Бассейн"	31.01.2023	01.03.2023				13.04.2023			

1	2	3	4	5	6	7	8	9	10	11
1690	ул. Транспортная, 7, баннер на ограждении "Зал бокса"	31.01.2023	01.03.2023				27.03.2023			
1691	ул. Транспортная, 7, баннер на ограждении "водных видов спорта"	31.01.2023	01.03.2023				27.03.2023			
1692	ул. Транспортная, 9, вывеска в виде короба "English Studio"	31.01.2023	01.03.2023							
1693	ул. Грузинская, 7, кафе-кондитерская Valeruda, баннер на перилах "У настоящего гурмана с собой всегда Американо"	31.01.2023	01.03.2023				03.02.2023			
1694	ул. Грузинская, 7, кафе-кондитерская Valeruda, баннер на перилах "Проглотить и пой, Латте возьми с собой"	31.01.2023	01.03.2023				03.02.2023			
1695	ул. Хабаровская, 54а, оклейка стекла с информацией о времени работы, Хмель и солод	01.02.2023	01.03.2023	Невозможно осуществить принудительный демонтаж в связи с температурными условиями, перенос на 2023 год при отсутствии добровольного демонтажа						
1696	ул. Хабаровская, 54а, оклейка стекла больше 30%, Хмель и солод	01.02.2023	01.03.2023	Невозможно осуществить принудительный демонтаж в связи с температурными условиями, перенос на 2023 год при отсутствии добровольного демонтажа						
1697	ул. Хабаровская, 54а, оклейка стекла больше 30%, Хмель и солод	01.02.2023	01.03.2023	Невозможно осуществить принудительный демонтаж в связи с температурными условиями, перенос на 2023 год при отсутствии добровольного демонтажа						
1698	ул. Хабаровская, 54а, оклейка стекла больше 30%, Хмель и солод	01.02.2023	01.03.2023	Невозможно осуществить принудительный демонтаж в связи с температурными условиями, перенос на 2023 год при отсутствии добровольного демонтажа						
1699	ул. Хабаровская, 54а, оклейка стекла больше 30%, Хмель и солод	01.02.2023	01.03.2023	Невозможно осуществить принудительный демонтаж в связи с температурными условиями, перенос на 2023 год при отсутствии добровольного демонтажа						
1700	ул. Хабаровская, 54а, глухая оклейка стекла, Хмель и солод	01.02.2023	01.03.2023	Невозможно осуществить принудительный демонтаж в связи с температурными условиями, перенос на 2023 год при отсутствии добровольного демонтажа						

1	2	3	4	5	6	7	8	9	10	11
1701	ул. Хабаровская, 54а, глухая оклейка стекла, Хмель и сопод	01.02.2023	01.03.2023	Невозможно осуществить принудительный демонтаж в связи с температурными условиями, перенос на 2023 год при отсутствии добровольного демонтажа						
1702	ул. Хабаровская, 54а, вывеска "Аптека" на подложке	01.02.2023	01.03.2023							
1703	ул. Хабаровская, 54а, вывеска "Аптека" на подложке	01.02.2023	01.03.2023							
1704	ул. Хабаровская, 54а, баннер под вывеской "Пивкасса"	01.02.2023	01.03.2023							
1705	ул. Хабаровская, 54а, баннер под вывеской "Мясорыба"	01.02.2023	01.03.2023							
1706	ул. Хабаровская, 54а, баннер "Мы открылись"	01.02.2023	01.03.2023							
1707	ул. Хабаровская, 54а, вывеска "непроспич" на одной оси со всеми вывесками	01.02.2023	01.03.2023							
1708	ул. Хабаровская, 54а, баннер "Чистая вода 24 часа"	01.02.2023	01.03.2023							
1709	ул. Хабаровская, 54а, вывеска "Яндекс маркет" на подложке	01.02.2023	01.03.2023							
1710	ул. Хабаровская, 56, вывеска "Лабдиагностика" на подложке	01.02.2023	01.03.2023							
1711	ул. Хабаровская, 56, Магазин постоянных распродаж, сплошная оклейка стекла	01.02.2023	01.03.2023	Невозможно осуществить принудительный демонтаж в связи с температурными условиями, перенос на 2023 год при отсутствии добровольного демонтажа						
1712	ул. Хабаровская, 56, Магазин постоянных распродаж, сплошная оклейка стекла	01.02.2023	01.03.2023	Невозможно осуществить принудительный демонтаж в связи с температурными условиями, перенос на 2023 год при отсутствии добровольного демонтажа						
1713	ул. Хабаровская, 56, Магазин постоянных распродаж, сплошная оклейка стекла	01.02.2023	01.03.2023	Невозможно осуществить принудительный демонтаж в связи с температурными условиями, перенос на 2023 год при отсутствии добровольного демонтажа						
1714	ул. Хабаровская, 56, Магазин постоянных распродаж, сплошная оклейка стекла	01.02.2023	01.03.2023	Невозможно осуществить принудительный демонтаж в связи с температурными условиями, перенос на 2023 год при отсутствии добровольного демонтажа						

1	2	3	4	5	6	7	8	9	10	11
1715	ул. Хабаровская, 56, Магазин постоянных распродаж, сплошная оклейка стекла	01.02.2023	01.03.2023	Невозможно осуществить принудительный демонтаж в связи с температурными условиями, перенос на 2023 год при отсутствии добровольного демонтажа						
1716	ул. Хабаровская, 56, Магазин постоянных распродаж, сплошная оклейка стекла	01.02.2023	01.03.2023	Невозможно осуществить принудительный демонтаж в связи с температурными условиями, перенос на 2023 год при отсутствии добровольного демонтажа						
1717	ул. Хабаровская, 56, Магазин постоянных распродаж, сплошная оклейка стекла	01.02.2023	01.03.2023	Невозможно осуществить принудительный демонтаж в связи с температурными условиями, перенос на 2023 год при отсутствии добровольного демонтажа						
1718	ул. Хабаровская, 143а, баннер "Шиномон-таж"	02.02.2023	02.03.2023							
1719	ул. Хабаровская, 145, вывеска "От души" на балконе	02.02.2023	02.03.2023							
1720	ул. Хабаровская, 145, вывеска "Шаверма" на подложке	02.02.2023	02.03.2023							
1721	ул. Подлесная, 6, баннер "МРТ", клиника "Эксперт"	06.02.2023	06.03.2023				05.05.2023			
1722	ул. Подлесная, 6, баннер "Только диагностика МРТ", клиника "Эксперт"	06.02.2023	06.03.2023				05.05.2023			
1723	ул. Подлесная, 6, баннер "Клиника Эксперт", клиника "Эксперт"	06.02.2023	06.03.2023				05.05.2023			
1724	ул. Подлесная, 6, баннер "Избежать, получить, сохранить", клиника "Эксперт"	06.02.2023	06.03.2023				05.05.2023			
1725	пр. Парковый, 17, вывеска "Белорусские колбасы" на НТО, ИП Якимович А.С.	07.02.2023	07.03.2023	Распоряжение от 27.03.2023 № 059-07-01-05-72	03.05.2023	ДД				
1726	пр. Парковый, 17, вывеска "Белорусские колбасы" на НТО, ИП Якимович А.С.	07.02.2023	07.03.2023	Распоряжение от 27.03.2023 № 059-07-01-05-72	03.05.2023	ДД				
1727	пр. Парковый, 17, сплошная оклейка стекла на НТО, ИП Якимович А.С.	07.02.2023	07.03.2023	Распоряжение от 27.03.2023 № 059-07-01-05-72	03.05.2023	ДД				
1728	пр. Парковый, 17, сплошная оклейка стекла на НТО, ИП Якимович А.С.	07.02.2023	07.03.2023	Распоряжение от 27.03.2023 № 059-07-01-05-72	03.05.2023	ДД				
1729	пр. Парковый, 17, сплошная оклейка стекла на НТО, ИП Якимович А.С.	07.02.2023	07.03.2023	Распоряжение от 27.03.2023 № 059-07-01-05-72	03.05.2023	ДД				
1730	пр. Парковый, 17, сплошная оклейка стекла на НТО, ИП Якимович А.С.	07.02.2023	07.03.2023	Распоряжение от 27.03.2023 № 059-07-01-05-72	03.05.2023	ДД				
1731	пр. Парковый, 17, сплошная оклейка стекла на НТО, ИП Якимович А.С.	07.02.2023	07.03.2023	Распоряжение от 27.03.2023 № 059-07-01-05-72	03.05.2023	ДД				

1	2	3	4	5	6	7	8	9	10	11
1732	пр. Парковый, 17, сплошная оклейка стекла на НТО, ИП Якимович А.С.	07.02.2023	07.03.2023	Распоряжение от 27.03.2023 № 059-07-01-05-72	03.05.2023	ДД				
1733	пр. Парковый, 17, оклейка стекла больше 30% на НТО, ИП Якимович А.С.	07.02.2023	07.03.2023	Распоряжение от 27.03.2023 № 059-07-01-05-72	03.05.2023	ДД				
1734	пр. Парковый, 17, оклейка стекла больше 30% на НТО, ИП Якимович А.С.	07.02.2023	07.03.2023	Распоряжение от 27.03.2023 № 059-07-01-05-72	03.05.2023	ДД				
1735	пр. Парковый, 17, оклейка стекла больше 30% на НТО, ИП Якимович А.С.	07.02.2023	07.03.2023	Распоряжение от 27.03.2023 № 059-07-01-05-72	03.05.2023	ДД				
1736	пр. Парковый, 17, оклейка стекла больше 30% на НТО, ИП Якимович А.С.	07.02.2023	07.03.2023	Распоряжение от 27.03.2023 № 059-07-01-05-72	03.05.2023	ДД				
1737	пр. Парковый, 17, оклейка стекла больше 30% на НТО, ИП Якимович А.С.	07.02.2023	07.03.2023	Распоряжение от 27.03.2023 № 059-07-01-05-72	03.05.2023	ДД				
1738	пр. Парковый, 17, оклейка стекла больше 30% на НТО, ИП Якимович А.С.	07.02.2023	07.03.2023	Распоряжение от 27.03.2023 № 059-07-01-05-72	03.05.2023	ДД				
1739	пр. Парковый, 17, оклейка стекла больше 30% на НТО, ИП Якимович А.С.	07.02.2023	07.03.2023	Распоряжение от 27.03.2023 № 059-07-01-05-72	03.05.2023	ДД				
1740	пр. Парковый, 17, оклейка стекла больше 30% на НТО, ИП Якимович А.С.	07.02.2023	07.03.2023	Распоряжение от 27.03.2023 № 059-07-01-05-72	03.05.2023	ДД				
1741	пр. Парковый, 17, оклейка стекла больше 30% на НТО, ИП Якимович А.С.	07.02.2023	07.03.2023	Распоряжение от 27.03.2023 № 059-07-01-05-72	03.05.2023	ДД				
1742	пр. Парковый, 17, оклейка стекла больше 30% на НТО, ИП Якимович А.С.	07.02.2023	07.03.2023	Распоряжение от 27.03.2023 № 059-07-01-05-72	03.05.2023	ДД				
1743	пр. Парковый, 17, оклейка стекла больше 30% на НТО, ИП Якимович А.С.	07.02.2023	07.03.2023	Распоряжение от 27.03.2023 № 059-07-01-05-72	03.05.2023	ДД				
1744	пр. Парковый, 17, оклейка стекла больше 30% на НТО, ИП Якимович А.С.	07.02.2023	07.03.2023	Распоряжение от 27.03.2023 № 059-07-01-05-72	03.05.2023	ДД				
1745	пр. Парковый, 17, оклейка стекла больше 30% на НТО, ИП Якимович А.С.	07.02.2023	07.03.2023	Распоряжение от 27.03.2023 № 059-07-01-05-72	03.05.2023	ДД				
1746	пр. Парковый, 17, оклейка стекла больше 30% на НТО, ИП Якимович А.С.	07.02.2023	07.03.2023	Распоряжение от 27.03.2023 № 059-07-01-05-72	03.05.2023	ДД				
1747	ул. Овчинникова, 29а, баннер "Право и защита"	07.02.2023	07.03.2023							
1748	ул. Овчинникова, 29а, информационная табличка "Вален ЛендЛорд"	07.02.2023	07.03.2023							
1749	пр. Парковый, 15Б, сплошная оклейка стекла, ЖСК - 56	07.02.2023	07.03.2023				13.03.2023			
1750	пр. Парковый, 15Б, сплошная оклейка стекла, ЖСК - 56	07.02.2023	07.03.2023				13.03.2023			
1751	пр. Парковый, 15Б, сплошная оклейка стекла, ЖСК - 56	07.02.2023	07.03.2023				13.03.2023			
1752	пр. Парковый, 15Б, сплошная оклейка стекла, ЖСК - 56	07.02.2023	07.03.2023				13.03.2023			
1753	пр. Парковый, 15Б, сплошная оклейка стекла, ЖСК - 56	07.02.2023	07.03.2023				13.03.2023			

1	2	3	4	5	6	7	8	9	10	11
1754	пр. Парковый, 15Б, сплошная оклейка стекла, ЖСК - 56	07.02.2023	07.03.2023				13.03.2023			
1755	пр. Парковый, 15Б, сплошная оклейка стекла, ЖСК - 56	07.02.2023	07.03.2023				13.03.2023			
1756	пр. Парковый, 15Б, сплошная оклейка стекла, ЖСК - 56	07.02.2023	07.03.2023				13.03.2023			
1757	пр. Парковый, 15Б, сплошная оклейка стекла, ЖСК - 56	07.02.2023	07.03.2023				13.03.2023			
1758	ул. Петропавловская, 86, вывеска "Аптека" не на одной оси с другими вывесками, УК ДСТ П	07.02.2023	07.03.2023							
1759	ул. Петропавловская, 86, вывеска "Аптека" не в фактическом месте размещения, УК ДСТ П	07.02.2023	07.03.2023							
1760	ул. Петропавловская, 86, вывеска "Мясная рыбная лавка" не в фактическом месте размещения не на одной оси, УК ДСТ П	07.02.2023	07.03.2023							
1761	пр. Парковый, 28а, баннер "Мы открылись", ТСЖ "Звезда"	08.02.2023	08.03.2023				28.03.2023			
1762	пр. Парковый, 28а, баннер «Грунты, удобрения, саженцы», ТСЖ "Звезда"	08.02.2023	08.03.2023				28.03.2023			
1763	пр. Парковый, 28а, вывеска «Семена», ТСЖ "Звезда"	08.02.2023	08.03.2023				28.03.2023			
1764	ул. 2-я Мулянская 17, баннер "Баня", Дерюшев Андрей Валентинович	13.02.2023	13.03.2023	Распоряжение от 14.04.2023 № 059-07-01-05-98	21.05.2023	ДД				
1765	ул. 2-я Мулянская 17, светодиодная стрелка, Дерюшев Андрей Валентинович	13.02.2023	13.03.2023	Распоряжение от 14.04.2023 № 059-07-01-05-98	21.05.2023	ДД				
1766	ул. Комиссара Пожарского, 116, вывеска на НПО "Соликамский мясокомбинат", мини-рынок "Александр"	13.02.2023	13.03.2023				16.02.2023			
1767	ул. Комиссара Пожарского, 116, вывеска на НПО "Каждому свой кусочек", мини-рынок "Александр"	13.02.2023	13.03.2023				16.02.2023			
1768	ул. Комиссара Пожарского, 11в, вывеска на НПО "Ремонт обуви", мини-рынок "Александр"	13.02.2023	13.03.2023				16.02.2023			
1769	ул. Комиссара Пожарского, 11г, вывеска на НПО "Фрукты овощи", мини-рынок "Александр"	13.02.2023	13.03.2023				16.02.2023			
1770	ул. Комиссара Пожарского, 11б, вывеска на НПО "овощи, фрукты, сухофрукты", мини-рынок "Александр"	13.02.2023	13.03.2023				16.02.2023			
1771	ул. Комиссара Пожарского, 11б, вывеска на НПО "Кульмкарский мясокомбинат", мини-рынок "Александр"	13.02.2023	13.03.2023				16.02.2023			

1	2	3	4	5	6	7	8	9	10	11
1772	ул. Желябова 11/2, вертикальная вывеска "Парикмахерская", ООО "УО"ЖилКомСтандарт"	14.02.2023	14.03.2023	Распоряжение от 14.04.2023 № 059-07-01-05-98	21.05.2023	Акт № 140 от 25.04.2023				
1773	ул. Желябова 11/2, вывеска "Фея", ООО "УО"ЖилКомСтандарт"	14.02.2023	14.03.2023	Распоряжение от 14.04.2023 № 059-07-01-05-98	21.05.2023	Акт № 140 от 25.04.2023				
1774	ул. Желябова 11/2, вывеска "Массаж", ООО "УО"ЖилКомСтандарт"	14.02.2023	14.03.2023	Распоряжение от 14.04.2023 № 059-07-01-05-98	21.05.2023	Акт № 140 от 25.04.2023				
1775	ул. Желябова 11/2, баннер "Парикмахерская", ООО "УО"ЖилКомСтандарт"	14.02.2023	14.03.2023	Распоряжение от 14.04.2023 № 059-07-01-05-98	21.05.2023	Акт № 140 от 25.04.2023				
1776	ул. Строителей, 34А, баннер "Подготовка к егэ", ТСЖ "Строителей, 34а"	15.02.2023	15.03.2023				28.03.2023			
1777	ул. Строителей, 34А, баннер "Подготовка к егэ", ТСЖ "Строителей, 34а"	15.02.2023	15.03.2023				28.03.2023			
1778	ул. Малкова, 34, вывеска "Бильярд", ИП Чернобай А.Н.	20.02.2023	20.03.2023				28.02.2023			
1779	ул. Малкова, 34, вывеска "Бильярд", ИП Чернобай А.Н.	20.02.2023	20.03.2023				28.02.2023			
1780	пр. Парковый, 66, баннер, ООО "Лента"	20.02.2023	20.03.2023				28.02.2023			
1781	пр. Парковый, 66, баннер, ООО "Лента"	20.02.2023	20.03.2023				28.02.2023			
1782	пр. Парковый, 66, баннер, ООО "Лента"	20.02.2023	20.03.2023				28.02.2023			
1783	ул. Плеханова, 40, вывеска "Дзержинский районный суд"	27.02.2023	27.03.2023				05.04.2023			
1784	пр. Парковый, 17, баннер "Закажи пиццу", ТЦ "Земляника"	01.03.2023	01.04.2023	Распоряжение от 27.03.2023 № 059-07-01-05-72	03.05.2023	Акт № 134 от 03.04.2023		Хранению не подлежит		
1785	пр. Парковый, 17, баннер "Рыбак Камчатки", ТЦ "Земляника"	01.03.2023	01.04.2023	Распоряжение от 27.03.2023 № 059-07-01-05-72	03.05.2023	Акт № 134 от 03.04.2023		Хранению не подлежит		
1786	пр. Парковый, 17, баннер "Садовод", ТЦ "Земляника"	01.03.2023	01.04.2023	Распоряжение от 27.03.2023 № 059-07-01-05-72	03.05.2023	Акт № 134 от 03.04.2023		Хранению не подлежит		
1787	пр. Парковый, 17, вывеска "Золотой", ТЦ "Земляника"	01.03.2023	01.04.2023					колерный паспорт		
1788	пр. Парковый, 17, вывеска "Фамилия", ТЦ "Земляника"	01.03.2023	01.04.2023	Распоряжение от 27.03.2023 № 059-07-01-05-72	03.05.2023	ДД				
1789	ул. Петропавловская 60/1, баннер "Vare shop", УК "РемОЗ"	02.03.2023	02.04.2023				02.05.2023			
1790	ул. Петропавловская 60/1, баннер "Vare shop", УК "РемОЗ"	02.03.2023	02.04.2023				02.05.2023			
1791	ул. Петропавловская 60/1, вывеска "Шаурма Араби", УК "РемОЗ"	02.03.2023	02.04.2023				28.03.2023			
1792	ул. Локомотивная, 1, баннер «Кафе – ДКЖ», ДКЖ	06.03.2023	06.04.2023				13.04.2023			
1793	ул. Локомотивная, 1, баннер «Игровая комната», ДКЖ	06.03.2023	06.04.2023				13.04.2023			
1794	ул. Локомотивная, 1, баннер «Созвездие», ДКЖ	06.03.2023	06.04.2023				13.04.2023			

1	2	3	4	5	6	7	8	9	10	11
1795	ул. Локомотивная, 1, баннер «Музей», ДСЖ	06.03.2023	06.04.2023				13.04.2023			
1796	ул. Локомотивная, 1, баннер «Свадьба во дворце», ДСЖ	06.03.2023	06.04.2023				13.04.2023			
1797	ул. Локомотивная, 1, баннер «Ганцевальные вечера», ДСЖ	06.03.2023	06.04.2023				13.04.2023			
1798	ул. Локомотивная, 1, баннер «кафе – ДСЖ», ДСЖ	06.03.2023	06.04.2023				13.04.2023			
1799	ул. Локомотивная, 1, баннер «Ассоль», ДСЖ	06.03.2023	06.04.2023				13.04.2023			
1800	ул. Костычева, 41, баннер "АнглоМания", ТСЖ "Наш дом"	06.03.2023	06.04.2023				05.04.2023			
1801	пр. Парковый, 46, вывеска "Стулени", ООО «Жилищная Управляющая Компания»	06.03.2023	06.04.2023				02.05.2023			
1802	пр. Парковый, 46, глухая оклейка остекления, ООО «Жилищная Управляющая Компания»	06.03.2023	06.04.2023							
1803	пр. Парковый, 46, глухая оклейка остекления, ООО «Жилищная Управляющая Компания»	06.03.2023	06.04.2023							
1804	ул. Ленина, 65, баннер в окне "Пермский центр страхования", УК "РемОЗ"	09.03.2023	09.04.2023				28.03.2023			
1805	ш. Космонавтов, 49, баннер "Мы работаем", Шаурма №1	09.03.2023	09.04.2023				17.03.2023			
1805	ул. Ленина, 65, конструкция "Очки за 1 рубль", УК "РемОЗ"	09.03.2023	09.04.2023				28.03.2023			
1806	ул. Ленина, 71, баннер "Солярий"	13.03.2023	13.04.2023							
1807	ул. В. Каменского 4Б, сплошная оклейка, Каппат шіскеп, ООО «Пермский краевой информационный центр», ТЦ Караван	13.03.2023	13.04.2023							
1808	ул. В. Каменского 4Б, сплошная оклейка, Каппат шіскеп, ООО «Пермский краевой информационный центр», ТЦ Караван	13.03.2023	13.04.2023							
1809	ул. В. Каменского 4Б, сплошная оклейка, Каппат шіскеп, ООО «Пермский краевой информационный центр», ТЦ Караван	13.03.2023	13.04.2023							
1810	ул. В. Каменского 4Б, сплошная оклейка, Каппат шіскеп, ООО «Пермский краевой информационный центр», ТЦ Караван	13.03.2023	13.04.2023							
1811	ул. В. Каменского 4Б, сплошная оклейка, Каппат шіскеп, ООО «Пермский краевой информационный центр», ТЦ Караван	13.03.2023	13.04.2023							
1812	ул. В. Каменского 4Б, сплошная оклейка, Каппат шіскеп, ООО «Пермский краевой информационный центр», ТЦ Караван	13.03.2023	13.04.2023							

1	2	3	4	5	6	7	8	9	10	11
1813	ул. В. Каменского 4Б, сплошная оклейка, Каппат chicken, ООО «Пермский краевой информационный центр», ТЦ Караван	13.03.2023	13.04.2023							
1814	ул. В. Каменского 4Б, информационная табличка "OnlyGum", ООО «Пермский краевой информационный центр», ТЦ Караван	13.03.2023	13.04.2023							
1815	ул. В. Каменского 4Б, информационная табличка "Первый медико-педагогический центр", ООО «Пермский краевой информационный центр», ТЦ Караван	13.03.2023	13.04.2023							
1816	ул. В. Каменского 4Б, баннер "Куединский мясокомбинат", ООО «Пермский краевой информационный центр», ТЦ Караван	13.03.2023	13.04.2023				21.04.2023			
1817	пр. Парковский, 58А, баннер на ограждении, Спортхолл	15.03.2023	15.04.2023				10.04.2023			
1818	пр. Парковский, 58А, баннер на ограждении, Спортхолл	15.03.2023	15.04.2023				10.04.2023			
1819	пр. Парковский, 58А, баннер на ограждении, Спортхолл	15.03.2023	15.04.2023				10.04.2023			
1820	пр. Парковский, 58А, баннер на ограждении, Спортхолл	15.03.2023	15.04.2023				10.04.2023			
1821	пр. Парковский, 58Б, баннер "Квартал Нью-тон", компания «UDS»	15.03.2023	15.04.2023				10.04.2023			
1822	пр. Парковский, 23, вывеска на подложке "Автомое", ИП Хазиева Ксения Валерьевна	16.03.2023	16.04.2023							
1823	пр. Парковский, 23, вывеска на подложке "Авто россиянин", ИП Хазиева Ксения Валерьевна	16.03.2023	16.04.2023							
1824	пр. Парковский, 23, светодиодная вывеска, ИП Хазиева Ксения Валерьевна	16.03.2023	16.04.2023							
1825	ул. Мильчакова, 3/1, вывеска «Фикс прайс», Шихалеева Ирина Юрьевна	16.03.2023	16.04.2023				20.03.2023			
1826	ул. Мильчакова, 3/1, вывеска «непрости», Шихалеева Ирина Юрьевна	16.03.2023	16.04.2023				20.03.2023			
1827	ул. Петропавловская, 70, баннер "Подарки", УК ДСТ П	16.03.2023	16.04.2023				20.03.2023			
1828	ул. Петропавловская, 70, баннер "Халаты махровые мужские", УК ДСТ П	16.03.2023	16.04.2023				20.03.2023			
1829	ул. Петропавловская, 70, баннер "Пледы", УК ДСТ П	16.03.2023	16.04.2023				20.03.2023			
1830	ул. Петропавловская, 70, баннер "Одеяло бамбук", УК ДСТ П	16.03.2023	16.04.2023				20.03.2023			
1825	пр. Парковский, 54/1, оклейка "Сантехопг", ТСЖ "Парковский 54/1"	20.03.2023	20.04.2023				31.03.2023			

1	2	3	4	5	6	7	8	9	10	11
1826	пр. Парковский, 54/1, вывеска на подложке "Яндекс Маркет", ТСЖ "Парковый 54/1"	20.03.2023	20.04.2023							
1827	пр. Пакровский, 48, оклейка "овелирный магазин + ламбард", УК "Жилищная управляющая компания"	20.03.2023	20.04.2023				18.04.2023			
1828	пр. Пакровский, 48, оклейка "овелирный магазин + ламбард", УК "Жилищная управляющая компания"	20.03.2023	20.04.2023				18.04.2023			
1829	пр. Пакровский, 48, оклейка "овелирный магазин + ламбард", УК "Жилищная управляющая компания"	20.03.2023	20.04.2023				18.04.2023			
1830	пр. Пакровский, 48, оклейка "овелирный магазин + ламбард", УК "Жилищная управляющая компания"	20.03.2023	20.04.2023				18.04.2023			
1831	ул. Ленина, 88, конструкция "про гаджет", ООО "Абиком"	21.03.2023	21.04.2023				21.04.2023			
1832	ул. Ленина, 88, конструкция "Шаурма №1", ООО "Абиком"	21.03.2023	21.04.2023				21.04.2023			
1833	ул. В. Каменского, 46/1, сплошная оклейка остекления, Крынин Ю.Л.	23.03.2023	23.04.2023							
1834	ул. В. Каменского, 46/1, сплошная оклейка остекления, Крынин Ю.Л.	23.03.2023	23.04.2023							
1835	ул. В. Каменского, 46/1, сплошная оклейка остекления, Крынин Ю.Л.	23.03.2023	23.04.2023							
1836	ул. В. Каменского, 46/1, сплошная оклейка остекления, Крынин Ю.Л.	23.03.2023	23.04.2023							
1837	ул. В. Каменского, 46/1, сплошная оклейка остекления, Крынин Ю.Л.	23.03.2023	23.04.2023							
1838	ул. В. Каменского, 46/1, сплошная оклейка остекления, Крынин Ю.Л.	23.03.2023	23.04.2023							
1839	ул. В. Каменского, 46/1, сплошная оклейка остекления, Крынин Ю.Л.	23.03.2023	23.04.2023							
1840	ул. В. Каменского, 46/1, сплошная оклейка остекления, Крынин Ю.Л.	23.03.2023	23.04.2023							
1841	ул. В. Каменского, 46/1, сплошная оклейка остекления, Крынин Ю.Л.	23.03.2023	23.04.2023							
1842	ул. В. Каменского, 46/1, сплошная оклейка остекления, Крынин Ю.Л.	23.03.2023	23.04.2023							
1843	ул. В. Каменского, 46/1, сплошная оклейка остекления, Крынин Ю.Л.	23.03.2023	23.04.2023							
1844	ул. В. Каменского, 46/1, сплошная оклейка остекления, Крынин Ю.Л.	23.03.2023	23.04.2023							
1845	ул. В. Каменского, 46/1, сплошная оклейка остекления, Крынин Ю.Л.	23.03.2023	23.04.2023							

1	2	3	4	5	6	7	8	9	10	11
1846	ул. В. Каменского, 46/1, сплошная оклейка остекления, Крынин Ю.Л.	23.03.2023	23.04.2023							
1847	ул. В. Каменского, 46/1, сплошная оклейка остекления, Крынин Ю.Л.	23.03.2023	23.04.2023							
1848	ул. В. Каменского, 46/1, сплошная оклейка остекления, Крынин Ю.Л.	23.03.2023	23.04.2023							
1849	ул. В. Каменского, 46/1, сплошная оклейка остекления, Крынин Ю.Л.	23.03.2023	23.04.2023							
1850	ул. В. Каменского, 46/1, сплошная оклейка остекления, Крынин Ю.Л.	23.03.2023	23.04.2023							
1851	ул. В. Каменского, 46/1, сплошная оклейка остекления, Крынин Ю.Л.	23.03.2023	23.04.2023							
1852	ул. В. Каменского, 46/1, сплошная оклейка остекления, Крынин Ю.Л.	23.03.2023	23.04.2023							
1853	ул. В. Каменского, 46/1, сплошная оклейка остекления, Крынин Ю.Л.	23.03.2023	23.04.2023							
1854	ул. В. Каменского, 46/1, сплошная оклейка остекления, Крынин Ю.Л.	23.03.2023	23.04.2023							
1855	ул. В. Каменского, 46/1, сплошная оклейка остекления, Крынин Ю.Л.	23.03.2023	23.04.2023							
1856	ул. В. Каменского, 46/1, сплошная оклейка остекления, Крынин Ю.Л.	23.03.2023	23.04.2023							
1857	ул. В. Каменского, 46/1, сплошная оклейка остекления, Крынин Ю.Л.	23.03.2023	23.04.2023							
1858	ул. В. Каменского, 46/1, сплошная оклейка остекления, Крынин Ю.Л.	23.03.2023	23.04.2023							
1859	ул. В. Каменского, 46/1, сплошная оклейка остекления, Крынин Ю.Л.	23.03.2023	23.04.2023							
1860	ул. В. Каменского, 46/1, сплошная оклейка остекления, Крынин Ю.Л.	23.03.2023	23.04.2023							
1861	ул. В. Каменского, 46/1, сплошная оклейка остекления, Крынин Ю.Л.	23.03.2023	23.04.2023							
1862	ул. В. Каменского, 46/1, сплошная оклейка остекления, Крынин Ю.Л.	23.03.2023	23.04.2023							
1863	ул. В. Каменского, 46/1, сплошная оклейка остекления, Крынин Ю.Л.	23.03.2023	23.04.2023							
1864	ул. В. Каменского, 46/1, сплошная оклейка остекления, Крынин Ю.Л.	23.03.2023	23.04.2023							
1865	ул. Хохлакова, 6А, 100% изолированное окно, Жарим-Варим	27.03.2023	27.04.2023				30.03.2023			
1866	ул. Хохлакова, 6А, 100% изолированное окно, Жарим-Варим	27.03.2023	27.04.2023				30.03.2023			
1867	ул. Хохлакова, 6А, 100% изолированное окно, Жарим-Варим	27.03.2023	27.04.2023				30.03.2023			

1	2	3	4	5	6	7	8	9	10	11
1868	ул. Хохрякова, 6А, 100% изолированное окно, Жарим-Варим	27.03.2023	27.04.2023				30.03.2023			
1869	ул. Мильякова, 19, вывеска "Оптика" на подложке, прозрачне	29.03.2023	29.04.2023							
1870	пр. Парковый, 20/1, баннер "Продаю"	29.03.2023	29.04.2023				05.04.2023			
1871	ул. 1-я Рыночная, 2в, магазин "Мясной", сплошная оклейка остекления	03.04.2023	03.05.2023				05.05.2023			
1872	ул. 1-я Рыночная, 2в, магазин "Мясной", сплошная оклейка остекления	03.04.2023	03.05.2023				05.05.2023			
1873	ул. 1-я Рыночная, 2в, магазин "Мясной", сплошная оклейка остекления	03.04.2023	03.05.2023				05.05.2023			
1874	ул. 1-я Рыночная, 2в, магазин "Мясной", сплошная оклейка остекления	03.04.2023	03.05.2023				05.05.2023			
1875	ул. 1-я Рыночная, 2в, магазин "Мясной", сплошная оклейка остекления	03.04.2023	03.05.2023				05.05.2023			
1876	ул. 1-я Рыночная, 2в, магазин "Мясной", сплошная оклейка остекления	03.04.2023	03.05.2023				05.05.2023			
1877	ул. 1-я Рыночная, 2в, магазин "Мясной", сплошная оклейка остекления	03.04.2023	03.05.2023				05.05.2023			
1878	ул. 1-я Рыночная, 2в, магазин "Мясной", сплошная оклейка остекления	03.04.2023	03.05.2023				05.05.2023			
1879	ул. 1-я Рыночная, 2в, магазин "Мясной", сплошная оклейка остекления	03.04.2023	03.05.2023				05.05.2023			
1880	ул. 1-я Рыночная, 2в, магазин "Мясной", сплошная оклейка остекления	03.04.2023	03.05.2023				05.05.2023			
1881	ул. 1-я Рыночная, 2в, магазин "Мясной", сплошная оклейка остекления	03.04.2023	03.05.2023				05.05.2023			
1882	ул. 1-я Рыночная, 2в, магазин "Мясной", сплошная оклейка остекления	03.04.2023	03.05.2023				05.05.2023			
1883	ул. 1-я Рыночная, 2в, магазин "Мясной", сплошная оклейка остекления	03.04.2023	03.05.2023				05.05.2023			
1884	ул. 1-я Рыночная, 2в, магазин "Мясной", сплошная оклейка остекления	03.04.2023	03.05.2023				05.05.2023			
1885	ул. Петропавловская, 64, сплошная оклейка остекления, УК ДСТ П	05.04.2023	05.05.2023				соответствует ПБ			
1886	ул. Петропавловская, 64, сплошная оклейка остекления, УК ДСТ П	05.04.2023	05.05.2023				соответствует ПБ			
1887	ул. Петропавловская, 64, сплошная оклейка остекления, УК ДСТ П	05.04.2023	05.05.2023				соответствует ПБ			
1888	ул. Петропавловская, 64, сплошная оклейка остекления, УК ДСТ П	05.04.2023	05.05.2023				соответствует ПБ			
1889	ул. Петропавловская, 64, сплошная оклейка остекления, УК ДСТ П	05.04.2023	05.05.2023				соответствует ПБ			

1	2	3	4	5	6	7	8	9	10	11
1890	ул. В. Каменского, 4, вывеска "Мужской, женский залы", ТСЖ "В. Каменского 4"	06.04.2023	06.05.2023				30.05.2023			
1891	ул. В. Каменского, 4, вывеска "Мужской, женский залы", ТСЖ "В. Каменского 4"	06.04.2023	06.05.2023				30.05.2023			
1892	пр. Парковый, 2б, баннер "Табаки, кальяны"	10.04.2023	10.05.2023							
1893	пр. Парковый, 20/2, короб "Автозапчасти", Кропивницкий И.Б.	10.04.2023	10.05.2023				20.04.2023			
1894	ул. Плеханова, 33, вывеска "Аптека ромашка" на балконе	13.04.2023	13.05.2023				18.05.2023			
1895	ул. Плеханова, 33, вывеска "артека.ru" на подложке	13.04.2023	13.05.2023				18.05.2023			
1896	ул. Петропавловская, 113, вывеска "Медицинский центр A2MED"	18.04.2023	18.05.2023							
1897	ул. Петропавловская, 113, вывеска "Пекин", ООО "Авилс"	18.04.2023	18.05.2023				04.05.2023			
1898	ул. Петропавловская, 113, баннер с изображением облаков, ООО "Авилс"	18.04.2023	18.05.2023				04.05.2023			
1899	ул. Петропавловская, 113, вывеска "Пекин кафе китайской кухни, ООО "Авилс"	18.04.2023	18.05.2023				04.05.2023			
1900	ул. Докучаева, 18/1, баннер "Ремонт обуви"	17.04.2023	17.05.2023				21.04.2023			
1901	ул. Докучаева, 18/1, вывеска на фасаде строения "Ремонт обуви"	17.04.2023	17.05.2023				21.04.2023			
1902	ул. Докучаева, 18/1, вывеска на ограждении "Ремонт обуви"	17.04.2023	17.05.2023				21.04.2023			
1903	ул. Петропавловская, 113, вывеска "Пекин" над входом, ООО "Авилс"	18.04.2023	18.05.2023				04.05.2023			
1904	пр. Парковый, 23, баннер "Мы открылись" на НТО	19.04.2023	19.05.2023				21.04.2023			
1905	ул. К. Пожарского, 13б, вывеска фрукты на НТО, мини-рынок Александр	19.04.2023	19.05.2023				28.04.2023			
1906	ул. К. Пожарского, 13б, вывеска в виде короба с изображением карандаша, мини-рынок Александр	19.04.2023	19.05.2023				28.04.2023			
1907	ул. К. Пожарского, 13б баннер, мини-рынок Александр	19.04.2023	19.05.2023				28.04.2023			
1908	ул. К. Пожарского, 13б вывеска в виде короба "Фрукты", мини-рынок Александр	19.04.2023	19.05.2023				28.04.2023			
1909	ул. К. Пожарского, 11в, баннер "Пирожковая", мини-рынок Александр	19.04.2023	19.05.2023				28.04.2023			
1910	ул. К. Пожарского, 11в, баннер "Мясо", мини-рынок Александр	19.04.2023	19.05.2023				28.04.2023			

1	2	3	4	5	6	7	8	9	10	11
1911	ш. Космонавтов 118, вывеска на подложке "Норма-дент", ООО "СП "Норма-дент+"	04.05.2023	04.06.2023				02.06.2023			
1912	ул. Малкова, 4, баннер "Аренда"	04.05.2023	04.06.2023				02.06.2023			
1913	ул. Желябова, 8АА, баннер "фрукты, овощи, сухофрукты" на НГО	07.05.2023	07.06.2023				12.05.2023			
1914	ул. Желябова, 8АА, баннер "фрукты, овощи, сухофрукты" на НГО	07.05.2023	07.06.2023				12.05.2023			
1915	ул. Петропавловская, 60/1, сплошная оклейка остекления, ТСЖ "Крисанова, 19"	16.05.2023	16.06.2023				26.06.2023			
1916	ул. Петропавловская, 60/1, сплошная оклейка остекления, ТСЖ "Крисанова, 19"	16.05.2023	16.06.2023				26.06.2023			
1917	пр. Парковый, 15а, информационная табличка "ХмельСолод", ООО "Речник Плюс"	17.05.2023	17.06.2023							
1918	ул. Петропавловская, 70, баннер "Продукты из Казахстана", УК "ДСТ П"	17.05.2023	17.06.2023				20.06.2023			
1919	ул. Ленина, 96а, 100% оклейка остекления, "Читай город"	17.05.2023	17.06.2023				19.06.2023			
1920	пр. Парковый, 5, вывеска "Мужские стрижки" на козырьке, ООО "Речник Плюс"	25.05.2023	25.06.2023							
1921	пр. Парковый, 5, вывеска "Мужские стрижки" на перилах, ООО "Речник Плюс"	25.05.2023	25.06.2023							
1922	пр. Парковый, 27А, баннер "Чудо пекарня"	01.06.2023	01.07.2023				15.06.2023			
1923	пр. Парковый, 42, баннер "Мы открылись", Шаурма А	05.06.2023	05.07.2023				09.06.2023			
1924	пр. Парковый, 37в, вывеска с номером телефона, ТСЖ "Уютный дом"	08.06.2023	08.07.2023							
1925	пр. Парковый, 37в, баннер "Автозапчасти", ТСЖ "Уютный дом"	08.06.2023	08.07.2023				26.06.2023			
1926	пр. Парковый, 37г, вывеска на перилах "Зоомагазин низких цен", ТСЖ "Уютный дом"	08.06.2023	08.07.2023				26.06.2023			
1927	пр. Парковый, 37г, вывеска на перилах "Зоомагазин низких цен", ТСЖ "Уютный дом"	08.06.2023	08.07.2023				26.06.2023			
1928	пр. Парковый, 37г, вывеска на перилах "Зоомагазин низких цен", ТСЖ "Уютный дом"	08.06.2023	08.07.2023				26.06.2023			
1929	пр. Парковый, 37г, вывеска на перилах "Зоомагазин низких цен", ТСЖ "Уютный дом"	08.06.2023	08.07.2023				26.06.2023			
1930	пр. Парковый, 39, баннер "Аптека", ТСЖ "Квартал"	08.06.2023	08.07.2023							

1	2	3	4	5	6	7	8	9	10	11
1931	пр. Парковый, 39, баннер "Рыболов", ТСЖ "Квартал"	08.06.2023	08.07.2023							
1932	ул. Ленина, 57, баннер "Пермь-город трудовой доблести"	13.06.2023	13.07.2023							
1933	ул. Ленина 81, баннер с изображением Георгиевской ленты	13.06.2023	13.07.2023							
1934	ул. Ленина 83, баннер с изображением Георгиевской ленты	13.06.2023	13.07.2023							
1935	ул. Петропавловская, 113, вывеска на подложке "Медицинский центр "А2Мед"	14.06.2023	14.07.2023							
1936	ул. Петропавловская, 113, вывеска на подложке "Медицинский центр "А2Мед"	14.06.2023	14.07.2023							
1937	ул. Ленина, 100, сплошная оклейка остекления	14.06.2023	14.07.2023				23.06.2023			
1938	ул. Луначарского, 131, баннер "СодействиеPRO", ТСЖ "Луначарского, 131"	20.06.2023	20.07.2023							
1939	ул. Луначарского, 131, информация с номером телефона, сайт, номер офиса, ТСЖ "Луначарского, 131"	20.06.2023	20.07.2023							
1940	ул. Луначарского, 128, баннер "Запись по номеру телефона", ЖСК-17	20.06.2023	20.07.2023							
1941	ул. Луначарского, 128, конструкция с перечнем предоставляемых услуг", ЖСК-17	20.06.2023	20.07.2023							
1942	ул. Докучаева, 44/1, вывеска "Салюты"	22.06.2023	22.07.2023							
1943	ул. Докучаева, 44/1, светодиодная вывеска "Велозапчасти, велопрокат"	22.06.2023	22.07.2023							
1944	ул. К. Пожарского, 13, сплошная оклейка остекления	26.06.2023	26.07.2023							
1945	ул. К. Пожарского, 13, сплошная оклейка остекления	26.06.2023	26.07.2023							
1946	ул. К. Пожарского, 13, сплошная оклейка остекления	26.06.2023	26.07.2023							
1947	ул. К. Пожарского, 13, сплошная оклейка остекления	26.06.2023	26.07.2023							
1948	ул. К. Пожарского, 13, сплошная оклейка остекления	26.06.2023	26.07.2023							
1949	ул. К. Пожарского, 13, сплошная оклейка остекления	26.06.2023	26.07.2023							
1950	ул. Подлесная, 55а, вывеска "Автомойка М1"	29.06.2023	29.07.2023							
1951	ул. Подлесная, 55б, вывеска "Шинмонтаж"	29.06.2023	29.07.2023							
1952	ул. Подлесная, 55а, вывеска "Балансировка"	29.06.2023	29.07.2023							
1953	ул. Подлесная, 55а, баннер "Шинмонтаж"	29.06.2023	29.07.2023							
1954	пр. Парковый, 66а/1, вывеска "Круглосуточная охраняемая автостоянка"	29.06.2023	29.07.2023							

1	2	3	4	5	6	7	8	9	10	11
1101	ул. Маршала Рыбалко, 43, ИП Раскин Р.А., вывеска баннер на фасаде здания "ОХАРА Новогодние скидки"	12.01.2022	26.01.2022				26.01.2022			
1102	ул. Химградская, 37, ООО "УК "ЖКХ Кировский", вывеска баннер на фасаде здания "Трактир на Ласьвинской"	12.01.2022	26.01.2022				18.01.2022			
1103	ул. Химградская, 37, ООО "УК "ЖКХ Кировский", вывеска баннер на фасаде здания "Трактир на Ласьвинской проведение банкетов"	12.01.2022	26.01.2022				18.01.2022			
1104	ул. Кировоградская, 71, ООО "СК "Кама Дент", вывеска световой короб на фасаде здания "Стома-тология"	12.01.2022	26.01.2022				25.01.2022			
1105	ул. Автзаводская, 21, вывеска баннер на фасаде здания "Urgot Dom сдаются в аренду торговые площади"	20.01.2022	26.01.2022				11.03.2022			
1106	ул. Автзаводская, 21, вывеска баннер на фасаде здания "Клуб "Куба" на Ветлужской 58 "	20.01.2022	26.01.2022				11.03.2022			
1107	ул. Автзаводская, 21, вывеска баннер на фасаде здания "Сауна расслабон"	20.01.2022	26.01.2022				11.03.2022			
1108	ул. Автзаводская, 21, вывеска баннер на фасаде здания "АНО "Защита" Юрист"	20.01.2022	26.01.2022				11.03.2022			
1109	ул. Автзаводская, 21, вывеска баннер на фасаде здания "Сириус Спектрон"	20.01.2022	26.01.2022	Документ зарегистрирован под № 059-23-01-02-214 от 09.11.2022. Опубликован в официальном бюллетене № 86 от 18.11.2022.	18.12.2022	№ 4 от 06.12.2022		хранение исключено п. 24		
1110	ул. Автзаводская, 21, вывеска баннер на фасаде здания "АНО "Защита" Юридические услуги"	20.01.2022	26.01.2022	Документ зарегистрирован под № 059-23-01-02-214 от 09.11.2022. Опубликован в официальном бюллетене № 86 от 18.11.2022.	18.12.2022	№ 4 от 06.12.2022		хранение исключено п. 24		
1111	ул. Автзаводская, 21, вывеска панно на фасаде здания "Сауна номера"	20.01.2022	26.01.2022	Документ зарегистрирован под № 059-23-01-02-214 от 09.11.2022. Опубликован в официальном бюллетене № 86 от 18.11.2022.	18.12.2022	№ 4 от 06.12.2022		ул. Воло-чаевская, д. 32		
1112	ул. Автзаводская, 21, вывеска панно на входной группе здания "Туристические агенство"	20.01.2022	26.01.2022	Документ зарегистрирован под № 059-23-01-02-214 от 09.11.2022. Опубликован в официальном бюллетене № 86 от 18.11.2022.	18.12.2022	№ 4 от 06.12.2022		ул. Воло-чаевская, д. 32		
1113	ул. Автзаводская, 21, вывеска панно на входной группе здания "Сириус"	20.01.2022	26.01.2022	Документ зарегистрирован под № 059-23-01-02-214 от 09.11.2022. Опубликован в официальном бюллетене № 86 от 18.11.2022.	18.12.2022	№ 4 от 06.12.2022		ул. Воло-чаевская, д. 32		

1	2	3	4	5	6	7	8	9	10	11
1114	ул. Автозаводская, 21, вывеска баннер на входной группе здания "Ремонт обуви "Каблучок"	20.01.2022	26.01.2022	Документ зарегистрирован под № 059-23-01-02-214 от 09.11.2022. Опубликован в официальном бюллетене № 86 от 18.11.2022.	18.12.2022	№ 4 от 06.12.2022		ул. Волочаевская, д. 32		
1115	ул. Автозаводская, 21, вывеска баннер на входной группе здания "Всем Строй ремонт"	20.01.2022	26.01.2022	Документ зарегистрирован под № 059-23-01-02-214 от 09.11.2022. Опубликован в официальном бюллетене № 86 от 18.11.2022.	18.12.2022	№ 4 от 06.12.2022		хранение исключено п. 24		
1116	ул. Автозаводская, 21, вывеска баннер на входной группе здания "Аренда"	20.01.2022	26.01.2022	Документ зарегистрирован под № 059-23-01-02-214 от 09.11.2022. Опубликован в официальном бюллетене № 86 от 18.11.2022.	18.12.2022	№ 4 от 06.12.2022		хранение исключено п. 24		
1117	ул. Автозаводская, 21, вывеска баннер на входной группе здания "Ремонт обуви изготовление ключей"	20.01.2022	26.01.2022	Документ зарегистрирован под № 059-23-01-02-214 от 09.11.2022. Опубликован в официальном бюллетене № 86 от 18.11.2022.	18.12.2022	№ 4 от 06.12.2022		хранение исключено п. 24		
1118	ул. Автозаводская, 21, вывеска баннер на опоре козырька входной группе здания "Каблучок"	20.01.2022	26.01.2022	Документ зарегистрирован под № 059-23-01-02-214 от 09.11.2022. Опубликован в официальном бюллетене № 86 от 18.11.2022.	18.12.2022	№ 4 от 06.12.2022		ул. Волочаевская, д. 32		
1119	ул. Адмирала Ушакова, 32, вывеска баннер на ограждении "Формула мебели Цокольный этаж"	27.01.2022	28.01.2022				04.02.2022			
1120	ул. Адмирала Ушакова, 32, вывеска баннер на ограждении "Формула мебели Диван НЕО -7 (с изображением дивана)"	27.01.2022	28.01.2022				04.02.2022			
1121	ул. Адмирала Ушакова, 32, вывеска баннер на ограждении "Тайский СПА-центр"	27.01.2022	28.01.2022				21.02.2022			
1122	ул. Адмирала Ушакова, 32, вывеска баннер на ограждении "Sabai-Sabai открытой тайскую СПА-Терапию"	27.01.2022	28.01.2022				21.02.2022			
1123	ул. Химградская, 37, вывеска баннер на фасаде здания "Бар Бунгало Рунж "У нас не горчит"	28.01.2022	31.01.2022				02.03.2022			
1124	ул. Химградская, 37, вывеска баннер на входной группе "Бар Бунгало Лунж"	28.01.2022	31.01.2022				02.08.2022			
1125	ул. Богдана Хмельницкого, 11/2, вывеска баннер на фасаде здания "Продукты Добро пожаловать Низкие цены"	28.01.2022	31.01.2022							
1126	ул. Богдана Хмельницкого, 11/2, вывеска короб на фасаде здания "Продукты"	28.01.2022	31.01.2022							

1	2	3	4	5	6	7	8	9	10	11
1127	ул. Богдана Хмельницкого, 11/2, вывеска баннер на входной группе здания "Продукты"	28.01.2022	31.01.2022							
1128	ул. Богдана Хмельницкого, 11/2, вывеска панно на входной группе здания "Продукты Хмельницкий"	28.01.2022	31.01.2022							
1129	ул. Запольская, 20, вывеска баннер на фасаде здания "Аренда складских, жилых, офисных помещений"	03.02.2022	04.02.2022				09.02.2022			
1130	ул. Адмирала Ушакова, 70а, ООО "ТПК", баннер на входной группе "Фейерверки товары для праздника"	03.02.2022	04.02.2022				09.02.2022			
1131	ул. Маршала Рыбалко, 36, вывеска баннер на фасаде здания "Ателье"	03.02.2022	04.02.2022				14.10.2022			
1132	ул. Маршала Рыбалко, 36, вывеска баннер на фасаде здания "Ремонт обуви, изготовление ключей"	03.02.2022	04.02.2022				14.10.2022			
1133	ул. Маршала Рыбалко, 45, вывеска буквы на подложке "Разливные напитки - Снеки - Рыба"	03.02.2022	04.02.2022				16.03.2023			
1134	ул. Кировоградская, 38, вывеска баннер на фасаде здания "Автотехцентр Лидер"	03.02.2022	04.02.2022				05.05.2022			
1135	ул. Кировоградская, 38, вывеска баннер на фасаде здания "Таксопарк Драйв"	03.02.2022	04.02.2022				05.05.2022			
1136	ул. Кировоградская, 38, вывеска баннер на ограждении фасада здания "Кафе Еребуни"	03.02.2022	04.02.2022				03.03.2022			
1137	ул. Магистральная, 126, вывеска на фасаде здания "Замена масла"	03.02.2022	04.02.2022				14.04.2022			
1138	ул. Адмирала Ушакова, 70а, баннер на входной группе "Аренда"	09.02.2022	09.02.2022				11.02.2022			
1139	ул. Кировоградская, 38, вывеска баннер на входной группе "Адвокаты"	11.02.2022	14.02.2022				05.05.2022			
1140	ул. Адмирала Нахимова, 23а, вывеска баннер на фасаде здания "Ламинирование ресниц, биотатуаж"	11.02.2022	14.02.2022							
1141	ул. Адмирала Нахимова, 23а, вывеска буквы на подложке "Агентство недвижимости Квартира"	11.02.2022	14.02.2022							
1142	ул. Адмирала Нахимова, 23а, вывеска буквы на подложке "Юридический кабинет Рябцевских"	11.02.2022	14.02.2022							
1143	ул. Магистральная, 89, вывеска баннер "Батут центр"	11.02.2022	14.02.2022							
1144	ул. Кировоградская, 65а, вывеска баннер на ограждении здания "Автомойка Шиномонтаж"	11.02.2022	14.02.2022				03.03.2022			
1145	ул. Маршала Рыбалко, 35, вывеска баннер на фасаде здания "Автозапчасти"	11.02.2022	14.02.2022				14.10.2022			

1	2	3	4	5	6	7	8	9	10	11
1146	ул. Чистопольская, 26, вывеска баннер на ограждении здания "Русский фейерверк Салоты"	11.02.2022	14.02.2022				14.03.2022			
1147	ул. Адмирала Нахимова, 19, вывеска баннер на входной группе "Аренда"	11.02.2022	14.02.2022				14.04.2022			
1148	ул. Автоводская, 44, ТЦ "Союз", баннер на фасаде здания "Аренда"	17.02.2022	18.02.2022				11.03.2022			
1149	ул. Закамская, 37, вывеска баннер на фасаде здания "Агентство недвижимости Камские огни"	17.02.2022	18.02.2022				14.10.2022			
1150	ул. Маршала Рыбалко, 36, вывеска баннер на входной группе "Агентство недвижимости Жизнь"	17.02.2022	18.02.2022				14.10.2022			
1151	ул. Маршала Рыбалко, 36, вывеска буквы на подложке на козырьке входной группы "Продукты"	17.02.2022	18.02.2022							
1152	ул. Маршала Рыбалко, 36, вывеска буквы на подложке на фасаде здания "Овощи Фрукты"	17.02.2022	18.02.2022				11.03.2022			
1153	ул. Маршала Рыбалко, 36, вывеска буквы на подложке на фасаде здания "Бакалея Пиво Квас Приходите ждем мы Вас"	17.02.2022	18.02.2022				11.03.2022			
1154	ул. Маршала Рыбалко, 38, вывеска баннер на фасаде здания "DIAMON Табак Сигареты"	17.02.2022	18.02.2022							
1155	ул. Магистральная, 88, ИП Зорин К.С., вывеска баннер на ограждении "ГД Металлург"	17.02.2022	18.02.2022							
1156	ул. Магистральная, 88, вывеска баннер на ограждении "Автосесы"	17.02.2022	18.02.2022							
1157	ул. Магистральная, 88, вывеска баннер на ограждении "Аренда офисных и складских помещений"	17.02.2022	18.02.2022							
1158	ул. Магистральная, 88, вывеска баннер на ограждении "автомойка, Сауна"	17.02.2022	18.02.2022							
1159	ул. Магистральная, 88, вывеска баннер на ограждении "Прием лома"	17.02.2022	18.02.2022							
1160	ул. Сокольская, 5, вывеска баннер на фасаде здания "Шиномонтаж сезонное хранение"	25.02.2022	28.02.2022							
1161	ул. Сокольская, 5, вывеска баннер на фасаде здания "Шиномонтаж"	25.02.2022	28.02.2022							
1162	ул. Сокольская, 5, вывеска баннер на фасаде здания "Обувь детская женская мужская"	25.02.2022	28.02.2022							
1163	ул. Сокольская, 5, вывеска баннер на фасаде здания "Аренда"	25.02.2022	28.02.2022							
1164	ул. Маршала Рыбалко, 38, "Бристоль", вывеска баннер на входной группе "В развивающуюся сеть магазинов требуются Администратор Продавцы"	25.02.2022	28.02.2022				11.03.2022			

1	2	3	4	5	6	7	8	9	10	11
1165	ул. Маршала Рыбалко, 74, вывеска баннер на перилах входной группы "Травы, сборы, масла ..."	25.02.2022	28.02.2022				14.04.2022			
1166	ул. Маршала Рыбалко, 78, вывеска баннер на фасаде здания "Агентство недвижимости Портал-Риэлт"	25.02.2022	28.02.2022							
1167	ул. Маршала Рыбалко, 78, баннер на фасаде здания "Изображение солдата"	25.02.2022	28.02.2022	Документ зарегистрирован под № 059-23-01-02-214 от 09.11.2022. Опубликован в официальном бюллетене № 86 от 18.11.2022.	18.12.2022	№ 10 от 07.12.2022		хранение исключено п. 24		
1168	ул. Маршала Рыбалко, 78, баннер на фасаде здания "75 лет Победы 13945-2020"	25.02.2022	28.02.2022				14.04.2022			
1169	ул. Богдана Хмельницкого, 30 магазин "Хороший", вывеска буквы на подложке на входной группе "Игрушки и сувениры Парфюмерия и косметика ..."	25.02.2022	28.02.2022							
1170	ул. Ласьвинская, 37, ТЦ "Строймастер", вывеска баннер на ограждении "Мебель Вам дешевле не найти"	02.03.2022	04.03.2022				05.04.2022			
1171	ул. Танцорова, 27, вывеска баннер на фасаде здания "Табак Пиво Напитки Снэки"	04.03.2022	05.03.2022				11.11.2022			
1172	ул. Танцорова, 27, вывеска баннер на фасаде здания "Табак Пиво Напитки Снэки"	04.03.2022	05.03.2022				11.11.2022			
1173	ул. Танцорова, 27, вывеска баннер на фасаде здания "Колбасы Молоко Кондитерские изделия"	04.03.2022	05.03.2022	Документ зарегистрирован под № 059-23-01-02-214 от 09.11.2022. Опубликован в официальном бюллетене № 86 от 18.11.2022.	18.12.2022	№ 6 от 06.12.2022		хранение исключено п. 24		
1174	ул. Танцорова, 27, вывеска буквы на подложке на фасаде здания "Продукты Табак"	04.03.2022	05.03.2022	Документ зарегистрирован под № 059-23-01-02-214 от 09.11.2022. Опубликован в официальном бюллетене № 86 от 18.11.2022.	18.12.2022	№ 6 от 06.12.2022		ул. Володавская, д. 32		
1175	ул. Калинина, 68, вывеска баннер на козырьке входной группы "Добро пожаловать"	04.03.2022	05.03.2022							
1176	ул. Калинина, 68, вывеска баннер на козырьке входной группы "Ярмарка полезных подарков"	04.03.2022	05.03.2022				14.04.2022			
1177	ул. Калинина, 68, вывеска панно на перилах входной группы "Свежий мед Соты Ягоды Травы"	04.03.2022	05.03.2022				14.04.2022			
1178	ул. Калинина, 46, вывеска баннер на фасаде здания "Аренда 8908246..."	04.03.2022	05.03.2022				30.03.2022			
1179	ул. Чистопольская, 17, вывеска баннер на входной группе "СушкинЪ"	04.03.2022	05.03.2022				25.03.2022			

1	2	3	4	5	6	7	8	9	10	11
1180	ул. Чистопольская, 17, вывеска баннер на входной группе "Доставка Роллы и Пицца"	04.03.2022	05.03.2022				25.03.2022			
1181	ул. Ардатовская, 62, вывеска баннер на ограждении "Мандарин"	11.03.2022	14.03.2022				14.04.2022			
1182	ул. Теплоходная, 14, вывеска баннер на фасаде здания "Пермский хлеб"	11.03.2022	14.03.2022				06.07.2022			
1183	ул. Чистопольская, 21а, вывеска баннер на фасаде здания "70 лет Победы"	11.03.2022	14.03.2022	Документ зарегистрирован под № 059-23-01-02-214 от 09.11.2022. Опубликован в официальном бюллетене № 86 от 18.11.2022.	18.12.2022	№ 9 от 07.12.2022		хранение исключено п. 24		
1184	ул. Победы, 35, вывеска баннер на фасаде здания "Аптека"	11.03.2022	14.03.2022				14.10.2022			
1185	ул. Победы, 35, вывеска баннер на фасаде здания "Кондитерские изделия Лакомка"	11.03.2022	14.03.2022				28.04.2022			
1186	ул. Победы, 35, вывеска баннер на фасаде здания "Изображение чаши с змеей"	11.03.2022	14.03.2022				14.10.2022			
1187	ул. Победы, 57, вывеска баннер на фасаде здания "Удобрения-Грунты-Рассада"	11.03.2022	14.03.2022				28.04.2022			
1188	ул. Победы, 57, вывеска баннер на фасаде на входной группе "Продукты"	11.03.2022	14.03.2022				28.04.2022			
1189	ул. Победы, 57, вывеска баннер на фасаде на входной группе "Продукты"	11.03.2022	14.03.2022				28.04.2022			
1190	ул. Липатова, 25/1, вывеска баннер на козырьке навеса АЗС "Юком Ойл"	11.03.2022	14.03.2022				22.12.2022			
1191	ул. Липатова, 25/1, вывеска баннер на козырьке навеса АЗС "Юком Ойл"	11.03.2022	14.03.2022				22.12.2022			
1192	ул. Торговая, 7, вывеска панно на фасаде здания "Приглашаем на работу..."	15.03.2022	18.03.2022				17.03.2022			
1193	ул. Торговая, 7, вывеска на фасаде здания "Акции"	15.03.2022	18.03.2022				17.03.2022			
1194	ул. Торговая, 7, вывеска на фасаде здания "Акции"	15.03.2022	18.03.2022				17.03.2022			
1195	ул. Адмирала Ушакова, 207а, кафе "Мармарис", вывеска баннер на ограждении "Дискотеки"	17.03.2022	18.03.2022				27.04.2023			
1196	ул. Липатова, 13/2, вывеска буквы на подложке над торговым павильоном "Дам Деньги"	17.03.2022	18.03.2022				12.05.2022			
1197	ул. Маршала Рыбалко, 88, магазин "Зооклуб", вывеска баннер на входной группе "Мы открыты"	17.03.2022	18.03.2022				12.05.2022			
1198	ул. Байкальская, 76, магазин "Пятерочка", вывеска баннер на фасаде здания "Мы открылись"	17.03.2022	18.03.2022				19.04.2022			

1	2	3	4	5	6	7	8	9	10	11
1199	ул. Байкальская, 76, магазин "Пятерочка", вывеска баннер на фасаде здания "Приглашаем на работу"	17.03.2022	18.03.2022				19.04.2022			
1200	ул. Волгодонская, 9, "Аптека", вывеска буквы на подложке на входной группе "Аптека"	17.03.2022	18.03.2022				22.03.2022			
1201	ул. Калинина, 46, ИП Гладких А.Г., баннер на входной группе "Мы открыты"	17.03.2022	18.03.2022				26.04.2022			
1202	ул. Калинина, 46, ИП Гладких А.Г., баннер на входной группе "Шарлотка ароматная свежая выпечка"	17.03.2022	18.03.2022				07.04.2022			
1203	ул. Калинина, 46, ИП Гладких А.Г., баннер на фасаде здания "Кулинария"	17.03.2022	18.03.2022				26.04.2022			
1204	ул. Калинина, 46, ИП Гладких А.Г., баннер на фасаде здания "Пекарня"	17.03.2022	18.03.2022				26.04.2022			
1205	ул. Калинина, 46, ИП Гладких А.Г., вывеска панно на входных дверях "Режим работы"	17.03.2022	18.03.2022				26.04.2022			
1206	ул. Маршала Рыбалко, 43, м-н "ОХАРА", вывеска баннер на фасаде "Новая коллекция 2022"	24.03.2022	25.03.2022				04.07.2022			
1207	ул. Маршала Рыбалко, 43, м-н "ОХАРА", вывеска баннер на фасаде "Весна новая коллекция"	24.03.2022	25.03.2022				04.07.2022			
1208	ул. Калинина, 28, вывеска баннер на ограждении здания "Шиномонтаж"	24.03.2022	25.03.2022				26.04.2022			
1209	ул. Калинина, 50, вывеска баннер на перилах входной группы "Игринские и Кудымкарские колбасы Молочная продукция из Удмуртии"	24.03.2022	25.03.2022							
1210	ул. Калинина, 50, вывеска баннер на перилах входной группы "Игринские и Кудымкарские колбасы Молочная продукция из Удмуртии"	24.03.2022	25.03.2022							
1211	ул. Ласьвинская, 21, АО "Тандер", вывеска баннер на фасаде здания "Цены которые радуют"	24.03.2022	25.03.2022							
1212	ул. Маршала Рыбалко, 86/ул. Липагова, 12, вывеска баннер над входной группой "Магазин рыболов - турист"	24.03.2022	25.03.2022							
1213	ул. Маршала Рыбалко, 90, м-н "Обувной переkreсток", вывеска панно на фасаде здания "Гребуется продавец"	24.03.2022	25.03.2022				07.04.2022			
1214	ул. Маршала Рыбалко, 90, м-н "Обувной переkreсток", вывеска панно на перилах входной группы "Носки"	24.03.2022	25.03.2022				07.04.2022			
1215	ул. Маршала Рыбалко, 90, м-н "Обувной переkreсток", вывеска панно на перилах входной группы "Маски"	24.03.2022	25.03.2022				07.04.2022			

1	2	3	4	5	6	7	8	9	10	11
1216	ул. Маршала Рыбалко, 90, м-н "Обувной перекресток", вывеска панно на перилах входной группы "Акция 4=5"	24.03.2022	25.03.2022				07.04.2022			
1217	ул. Черниговская, 1, вывеска баннер на фасаде здания "Аренда"	01.04.2022	08.04.2022				12.04.2022			
1218	ул. Черниговская, 1, вывеска баннер на фасаде здания "Мини Ленга Скоро открытие"	01.04.2022	08.04.2022				12.04.2022			
1219	ул. Маршала Рыбалко, 81а, вывеска баннер на фасаде павильона "Аренда"	01.04.2022	08.04.2022				12.04.2022			
1220	ул. Адмирала Нахимова, 20, вывеска панно на фасаде здания "Бухгалтерские услуги"	01.04.2022	08.04.2022				15.07.2022			
1221	ул. Автозаводская, 30, баннер на фасаде здания "Аренда"	01.04.2022	08.04.2022				14.10.2022			
1222	ул. Адмирала Ушакова, 32, вывеска баннер на фасаде здания "мы открылись"	01.04.2022	08.04.2022				27.05.2022			
1223	ул. Калинина, 30, вывеска панно на входной группе "У Гомера"	01.04.2022	08.04.2022				26.04.2022			
1224	ул. Калинина, 30, вывеска панно на входной группе "Режим работы"	01.04.2022	08.04.2022				26.04.2022			
1225	ул. Адмирала Ушакова, 20а, на ограждении дома вывеска баннер "Автопарковка"	01.04.2022	08.04.2022				20.05.2022			
1226	ул. Маршала Рыбалко, 87, вывеска баннер на входной группе "Брюки"	01.04.2022	08.04.2022				12.05.2022			
1227	ул. Камышинская, 11а, вывеска баннер на фасаде здания "Парикмахерская "Лора"	08.04.2022	18.04.2022				29.09.2022			
1228	ул. Витимская, 1/1, вывеска баннер на ограждении "Прием лома"	08.04.2022	18.04.2022							
1229	ул. Витимская, 1/1, вывеска баннер на ограждении "Прием лома"	08.04.2022	18.04.2022							
1230	ул. Витимская, 1/1, вывеска баннер на ограждении "Прием лома"	08.04.2022	18.04.2022							
1231	ул. Витимская, 1/1, вывеска баннер на ограждении "Запчасти к электро-, бензо- инструменту"	08.04.2022	18.04.2022							
1232	ул. Вольская, 17, вывеска баннер "Завод Проф бетон"	08.04.2022	18.04.2022				21.07.2022			
1233	ул. Сясьская, 16а, "Автомойка циклон" вывеска баннер на фасаде здания "Самообслуживание..."	07.04.2022	18.04.2022							
1234	ул. Калинина, 60, вывеска буквы на подложке на фасаде здания "Клиника медгест"	07.04.2022	18.04.2022				29.09.2022			
1235	ул. Кировоградская, 122, вывеска баннер на ограждении "Продам"	07.04.2022	18.04.2022				26.04.2022			

1	2	3	4	5	6	7	8	9	10	11
1236	ул. Фадеева, 10, вывеска баннер на фасаде здания "АН Авеню Продажа/Аренда"	07.04.2022	18.04.2022	Документ зарегистрирован под № 059-23-01-02-214 от 09.11.2022. Опубликован в официальном бюллетене № 86 от 18.11.2022.	18.12.2022	№ 5 от 06.12.2022		хранение исключено п. 24		
1237	ул. Фадеева, 8, вывеска баннер на фасаде здания "АН Перспектива Продажа"	07.04.2022	18.04.2022				28.04.2022			
1238	ул. Черниговская, 1, ООО "Лента", вывеска баннер на фасаде здания "Мини Лента Мы открыты для Вас"	12.04.2022	18.04.2022				26.04.2022			
1239	ул. Мензелинская, 14, вывеска баннер на фасаде здания "Комиссионный магазин"	14.04.2022	14.04.2022				19.04.2022			
1240	ул. Мензелинская, 14, вывеска баннер на фасаде здания "Мы открылись"	14.04.2022	14.04.2022				19.04.2022			
1241	ул. Кировоградская, 150, вывеска баннер на ограждении здания "Только сегодня цена от 50 тыс руб за кв. м"	14.04.2022	14.04.2022				19.04.2022			
1242	ул. Ласвинская, 38, вывеска баннер на козырьке входной группы "Деньги для бизнеса"	22.04.2022	04.05.2022				17.05.2022			
1243	ул. Адмирала Ушакова, 207, вывеска баннер на сооружении "Автосервис Шиномонтаж"	22.04.2022	12.05.2022				14.07.2022			
1244	ул. Адмирала Ушакова, 207, вывеска баннер на сооружении "Автосалон на Ушакова 207А"	22.04.2022	12.05.2022				14.07.2022			
1245	ул. Адмирала Ушакова, 207, вывеска баннер на сооружении "Автосалон на Ушакова 207А"	22.04.2022	12.05.2022				14.07.2022			
1246	ул. Вольская, 36, вывеска баннер на фасаде здания "Аренда Продажа"	22.04.2022	12.05.2022				14.07.2022			
1247	ул. Адмирала Макарова, 22, вывеска баннер на фасаде здания "Продажа Аренда"	22.04.2022	12.05.2022				06.07.2022			
1248	ул. Закамская, 35, вывеска баннер на козырьке входной группы "Комфорт" Мебель, окна, потолки"	22.04.2022	12.05.2022				30.03.2023			
1249	ул. Маршала Рыбалко, 82, вывеска баннер на фасаде здания "Кондитерская Карамель Добро пожаловать"	22.04.2022	12.05.2022				23.09.2022			
1250	ул. Ласвинская, 19, вывеска баннер на фасаде здания "Аренда"	22.04.2022	12.05.2022				20.05.2022			
1251	ул. Автостроительская, 44а, вывеска баннер на ограждении здания "Автостоянка"	22.04.2022	12.05.2022				23.06.2022			
1252	ул. Буксирная, 6, вывеска баннер на ограждении здания "Шиномонтаж"	28.04.2022	13.05.2022							
1253	ул. Буксирная, 6, вывеска баннер на ограждении здания "Автосервис"	28.04.2022	13.05.2022							

1	2	3	4	5	6	7	8	9	10	11
1254	ул. Буксирная, 6, вывеска баннер на ограждении здания "Пилломатериал"	28.04.2022	13.05.2022							
1255	ул. Буксирная, 6, вывеска баннер на ограждении здания "Набор в секцию бокса"	28.04.2022	13.05.2022							
1256	ул. Буксирная, 6, вывеска баннер на ограждении здания "Пилломатериалы, погонажные изделия"	28.04.2022	13.05.2022							
1257	ул. Буксирная, 6, вывеска баннер на ограждении здания "Пилломатериалы, погонажные изделия"	28.04.2022	13.05.2022							
1258	ул. Буксирная, 6, вывеска баннер на ограждении здания "Отгика"	28.04.2022	13.05.2022							
1259	ул. Буксирная, 6, вывеска баннер на ограждении здания "Тонирование автомобилей Здесь"	28.04.2022	13.05.2022							
1260	ул. Буксирная, 6, вывеска баннер на фасаде здания "Развал-Схождение Замена масла Замена охлаждающей жидкости..."	28.04.2022	13.05.2022							
1261	ул. Буксирная, 6, вывеска баннер на ограждении здания "Компьютерная диагностика ДВС Ремонт агрегатов"	28.04.2022	13.05.2022							
1262	ул. Буксирная, 6, вывеска баннер на ограждении здания "Компьютерная диагностика двигателя"	28.04.2022	13.05.2022							
1263	ул. Буксирная, 6, вывеска баннер на ограждении здания "Стирка ковров"	28.04.2022	13.05.2022							
1264	ул. Буксирная, 6, вывеска баннер на ограждении здания "Автомойка"	28.04.2022	13.05.2022							
1265	ул. Буксирная, 6, вывеска баннер на ограждении здания "Автомойка Автосервис"	28.04.2022	13.05.2022							
1266	ул. Вольская, 94, вывеска баннер на ограждении "Шиномонтаж 20 метров"	05.05.2022	12.05.2022							
1267	ул. Вольская, 94, вывеска баннер на ограждении "Шиномонтаж 20 метров"	05.05.2022	12.05.2022							
1268	ул. Вольская, 104, вывеска баннер на ограждении "Развивающие занятия для детей"	05.05.2022	12.05.2022							
1269	ул. Вольская, 104, вывеска баннер на ограждении "Развивающие занятия для детей"	05.05.2022	12.05.2022							
1270	ул. Адмирала Ушакова, 28, вывеска баннер на ограждении "Крепеж Инструменты Фурнитура ТЦ Ушаков (2 этаж)"	05.05.2022	13.05.2022				20.05.2022			
1271	ул. Ласьвинская, 32, м-н "Автозапчасти", вывеска баннер на фасаде "Мы открылись"	06.05.2022	13.05.2022				04.07.2022			
1272	ул. Полтавская, 58, вывеска баннер на фасаде здания "Авто Shop"	06.05.2022	13.05.2022				15.12.2022			

1	2	3	4	5	6	7	8	9	10	11
1273	ул. Маршала Рыбалко, 111, вывеска баннер на входной группе "SALE"	06.05.2022	13.05.2022				15.07.2022			
1274	ул. 4-й Пятилетки, 8, вывеска баннер на деревянном сооружении "Продается участок 11 соток"	06.05.2022	13.05.2022				14.10.2022			
1275	ул. Волгодонская, 9, вывеска баннер на фасаде "Монетка"	12.05.2022	13.05.2022				01.07.2022			
1276	ул. Ласвинская, 62, вывеска баннер на фасаде "Бытовая химия Игрушки Овощи Фрукты..."	12.05.2022	13.05.2022	Документ зарегистрирован под № 059-23-01-02-214 от 09.11.2022. Опубликован в официальном бюллетене № 86 от 18.11.2022.	18.12.2022	№ 2 от 06.12.2022		хранение исключено п. 24		
1277	ул. Ласвинская, 62, вывеска баннер на входной группе цокольного этажа "Продажа или аренда"	12.05.2022	13.05.2022	Документ зарегистрирован под № 059-23-01-02-214 от 09.11.2022. Опубликован в официальном бюллетене № 86 от 18.11.2022.	18.12.2022	№ 2 от 06.12.2022		хранение исключено п. 24		
1278	ул. Кировоградская, 180, вывеска баннер на ограждении "Дома сланы"	12.05.2022	13.05.2022				01.07.2022			
1279	ул. Калинина, 46, вывеска баннер на фасаде здания "Русская дымка"	12.05.2022	13.05.2022				03.08.2022			
1280	ул. Калинина, 60а, на ограждении вывеска баннер "Скоро открытие! Магазин для всей семьи!"	20.05.2022	25.05.2022				01.07.2022			
1281	ул. Калинина, 60а, на ограждении вывеска баннер "Вода питьевая"	20.05.2022	23.05.2022				01.07.2022			
1282	ул. Калинина, 60а, на ограждении вывеска баннер "Доброцен магазин низких цен"	20.05.2022	23.05.2022				01.07.2022			
1283	ул. Калинина, 60а, на ограждении вывеска баннер "Доброцен магазин низких цен"	20.05.2022	23.05.2022				01.07.2022			
1284	ул. Калинина, 60а, на фасаде здания вывеска баннер "Магазин низких цен"	20.05.2022	23.05.2022				01.07.2022			
1285	ул. Калинина, 60а, на ограждении вывеска баннер "Магазин для всей семьи 2 этаж"	20.05.2022	23.05.2022				01.07.2022			
1286	ул. Калинина, 60а, на ограждении вывеска баннер "Магазин низких цен"	20.05.2022	23.05.2022				01.07.2022			
1287	ул. Калинина, 60а, глухая оклейка витрины в красный цвет с изображением буквы "Д"	20.05.2022	23.05.2022				01.07.2022			
1288	ул. Калинина, 60а, глухая оклейка витрины в красный цвет с изображением буквы "О"	20.05.2022	23.05.2022				01.07.2022			
1289	ул. Калинина, 60а, глухая оклейка витрины в красный цвет с изображением буквы "Б"	20.05.2022	23.05.2022				01.07.2022			
1290	ул. Калинина, 60а, глухая оклейка витрины в красный цвет с изображением буквы "Р"	20.05.2022	23.05.2022				01.07.2022			

1	2	3	4	5	6	7	8	9	10	11
1291	ул. Калинина, 60а, глухая оклейка витрины в красный цвет с изображением буквы "О"	20.05.2022	23.05.2022				01.07.2022			
1292	ул. Калинина, 60а, глухая оклейка витрины в красный цвет с изображением буквы логотипа торговой точки	20.05.2022	23.05.2022				01.07.2022			
1293	ул. Калинина, 60а, глухая оклейка витрины в красный цвет с изображением буквы "Ц"	20.05.2022	23.05.2022				01.07.2022			
1294	ул. Калинина, 60а, глухая оклейка витрины в красный цвет с изображением буквы "Е"	20.05.2022	23.05.2022				01.07.2022			
1295	ул. Калинина, 60а, глухая оклейка витрины в красный цвет с изображением буквы "Н"	20.05.2022	23.05.2022				01.07.2022			
1296	ул. Калинина, 60а, глухая оклейка витрины в синий цвет с изображением буквы "С"	20.05.2022	23.05.2022				01.07.2022			
1297	ул. Калинина, 60а, глухая оклейка витрины в синий цвет с изображением буквы "И"	20.05.2022	23.05.2022				01.07.2022			
1298	ул. Калинина, 60а, глухая оклейка витрины в синий цвет с изображением буквы "Т"	20.05.2022	23.05.2022				01.07.2022			
1299	ул. Калинина, 60а, глухая оклейка витрины в синий цвет с изображением буквы "И"	20.05.2022	23.05.2022				01.07.2022			
1300	ул. Калинина, 60а, глухая оклейка витрины в синий цвет	20.05.2022	23.05.2022				01.07.2022			
1301	ул. Калинина, 60а, глухая оклейка витрины в синий цвет с надписью "Магазин"	20.05.2022	23.05.2022				01.07.2022			
1302	ул. Калинина, 60а, глухая оклейка витрины в синий цвет с надписью "Магазин"	20.05.2022	23.05.2022				01.07.2022			
1303	ул. Калинина, 60а, глухая оклейка витрины в синий цвет с надписью "Низких"	20.05.2022	23.05.2022				01.07.2022			
1304	ул. Калинина, 60а, глухая оклейка витрины в синий цвет с надписью "Цена"	20.05.2022	23.05.2022				01.07.2022			
1305	ул. Калинина, 60а, глухая оклейка витрины в синий цвет	20.05.2022	23.05.2022				01.07.2022			
1306	ул. Калинина, 60а, глухая оклейка витрины в синий цвет с надписью "Продукты питания"	20.05.2022	23.05.2022				01.07.2022			
1307	ул. Калинина, 60а, глухая оклейка витрины в виде изображения продуктов питания	20.05.2022	23.05.2022				01.07.2022			
1308	ул. Калинина, 60а, глухая оклейка витрины в синий цвет с надписью "Промтовары"	20.05.2022	23.05.2022				01.07.2022			
1309	ул. Калинина, 60а, глухая оклейка витрины в виде изображения продуктов питания	20.05.2022	23.05.2022				01.07.2022			
1310	ул. Калинина, 60а, глухая оклейка витрины в синий цвет с надписью "Бытовая химия"	20.05.2022	23.05.2022				01.07.2022			

1	2	3	4	5	6	7	8	9	10	11
1311	ул. Калинина, 60а, глухая оклейка витрины в виде изображения бытовой химии	20.05.2022	23.05.2022				01.07.2022			
1312	ул. Калинина, 60а, глухая оклейка витрины в красный цвет с надписью "Низкие цены каждый день"	20.05.2022	23.05.2022				01.07.2022			
1313	ул. Калинина, 60а, глухая оклейка витрины в синий цвет с изображением логотипа торговой точки	20.05.2022	23.05.2022				01.07.2022			
1314	ул. Калинина, 60а, глухая оклейка витрины в синий цвет с надписью "Делать людям добро"	20.05.2022	23.05.2022				01.07.2022			
1315	ул. Калинина, 60а, глухая оклейка витрины в красный цвет с надписью "Продукты питания"	20.05.2022	23.05.2022				01.07.2022			
1316	ул. Калинина, 60а, глухая оклейка витрины в виде изображения продуктов питания	20.05.2022	23.05.2022				01.07.2022			
1317	ул. Калинина, 60а, глухая оклейка витрины в красный цвет с надписью "Промтовары"	20.05.2022	23.05.2022				01.07.2022			
1318	ул. Калинина, 60а, глухая оклейка витрины в виде изображения промышленных товаров	20.05.2022	23.05.2022				01.07.2022			
1319	ул. Калинина, 60а, глухая оклейка витрины в красный цвет с надписью "Бытовая химия"	20.05.2022	23.05.2022				01.07.2022			
1320	ул. Калинина, 60а, глухая оклейка витрины в виде изображения бытовой химии	20.05.2022	23.05.2022				01.07.2022			
1321	ул. Калинина, 60а, глухая оклейка витрины в синий цвет с надписью "Низкие цены каждый день"	20.05.2022	23.05.2022				01.07.2022			
1322	ул. Калинина, 60а, глухая оклейка витрины в синий цвет с изображением логотипа торговой точки	20.05.2022	23.05.2022				01.07.2022			
1323	ул. Калинина, 60а, глухая оклейка витрины в красный цвет с надписью "Делать людям добро"	20.05.2022	23.05.2022				01.07.2022			
1324	ул. Чистопольская, 17/2, выносная рекламная конструкция "Ремонт обуви"	23.05.2022	24.05.2022				24.05.2022			
1325	ул. Чистопольская, 17/2, вывеска на крыше павильона буквы на подложке "Табак с изображением логотипа Дукаг"	26.05.2022	27.05.2022							
1326	ул. Чистопольская, 17/2, вывеска на крыше павильона буквы на подложке "Изображение логотипа Дукаг"	26.05.2022	27.05.2022							
1327	ул. Чистопольская, 17/2, вывеска на крыше павильона буквы на подложке "Пекарня Хлебница"	26.05.2022	27.05.2022							
1328	ул. Чистопольская, 17/2, вывеска на крыше павильона буквы на подложке "Кофе Пирог Сладости"	26.05.2022	27.05.2022							

1	2	3	4	5	6	7	8	9	10	11
1329	ул. Ласвинская, 38, вывеска баннер на входной группе "Агентство недвижимости Аукцион"	26.05.2022	27.05.2022	Документ зарегистрирован под № 059-23-01-02-214 от 09.11.2022. Опубликован в официальном бюллетене № 86 от 18.11.2022.	18.12.2022	№ 3 от 06.12.2022		хранение исключено п. 24		
1330	ул. Гальперина, 8, вывеска баннер на фасаде здания "Столовая а-ля кафе"	26.05.2022	27.05.2022				23.06.2022			
1331	ул. Гальперина, 8, вывеска баннер на фасаде здания "ООО Уральская управляющая компания аренда"	26.05.2022	27.05.2022				23.06.2022			
1332	ул. Гальперина, 8, вывеска баннер на ограждении здания "Аренда офисные, производственные, складские помещения"	26.05.2022	27.05.2022				23.06.2022			
1333	ул. Гальперина, 8, вывеска баннер на ограждении здания "ПромГаз Здесь ... (с изображением указателя)"	26.05.2022	27.05.2022				23.06.2022			
1334	ул. Вольская, 30, вывеска баннер на фасаде здания "Аренда"	27.05.2022	27.05.2022							
1335	ул. Вольская, 30, вывеска баннер на фасаде здания "Atlantic Абсолютное качество"	27.05.2022	27.05.2022							
1336	ул. Адмирала Ушакова, 32, вывеска баннер на фасаде здания "Работаем до 02:00 Сеть магазинов разливных напитков"	27.05.2022	27.05.2022				03.08.2022			
1337	ул. Теллоходная, 14, вывеска баннер на фасаде здания "Баня Сауна"	27.05.2022	27.05.2022				14.10.2022			
1338	ул. Теллоходная, 14, вывеска баннер на фасаде здания "Акваэробика"	27.05.2022	27.05.2022				14.10.2022			
1339	ул. Сысольская, 4, вывеска на фасаде здания "испытательный лабораторный центр Западный филиал"	23.06.2022	23.06.2022				30.08.2022			
1340	ул. Светлогорская, 3а/1, вывеска на фасаде здания "Продам 400 кв.м."	23.06.2022	23.06.2022				27.01.2023			
1341	ул. Автозаводская, 44/4, вывеска баннер на фасаде здания "Аренда"	23.06.2022	23.06.2022				22.07.2022			
1342	ул. Кировоградская, 180, вывеска баннер на ограждении "Квартиры"	01.07.2022	01.07.2022							
1343	ул. Генерала Панфилова, 26, вывеска баннер на ограждении "Набор сотрудников"	04.07.2022	05.07.2022				07.10.2022			
1344	ул. Маршала Рыбалко, 106, вывеска баннер на фасаде здания " Кафе Азербайджанская кухня"	04.07.2022	05.07.2022				02.08.2022			
1345	ул. Причальная, 1а, вывеска баннер на фасаде здания "Цветком порошковая покраска пескоструй"	04.07.2022	05.07.2022				07.10.2022			

1	2	3	4	5	6	7	8	9	10	11
1346	ул. Причальная, 11, вывеска баннер на ограждении "Прием цветных и черных металлов Электронные весы"	04.07.2022	05.07.2022				07.10.2022			
1347	ул. Причальная, 11, вывеска баннер на ограждении "Прием лома Продажа б/у металла"	04.07.2022	05.07.2022				07.10.2022			
1348	ул. Причальная, 11, вывеска баннер на ограждении "Прием АКБ"	04.07.2022	05.07.2022				07.10.2022			
1349	ул. Причальная, 9, вывеска баннер на ограждении "Кузовной цех"	04.07.2022	05.07.2022				17.08.2022			
1350	ул. Причальная, 9, вывеска баннер на ограждении "Парма Пак Пермь Упаковка из гофрокартона"	04.07.2022	05.07.2022				17.08.2022			
1351	ул. Причальная, 27, вывеска баннер на сооружении "Пескоструйная обработка Классическая и порошковая окраска"	04.07.2022	05.07.2022				07.10.2022			
1352	ул. Причальная, 27, вывеска баннер на сооружении "Высококачественные погонажные изделия из натуральной соены"	04.07.2022	05.07.2022				07.10.2022			
1353	ул. Светлогорская, 22а, вывеска баннер на фасаде здания "Цветы Букеты Шары Доставка"	06.07.2022	08.07.2022				09.08.2022			
1354	ул. Светлогорская, 22а, вывеска баннер на фасаде здания "Комнатные растения Искусственные цветы Удобрения"	06.07.2022	08.07.2022				09.08.2022			
1355	ул. Причальная, 27, вывеска баннер на сооружении "Пескоструйная обработка Классическая и порошковая окраска ..."	07.07.2022	11.07.2022				14.10.2022			
1356	ул. Причальная, 27, вывеска баннер на сооружении "Высококачественные погонажные изделия из натуральной соены"	07.07.2022	11.07.2022				14.10.2022			
1357	ул. Маршала Рыбалко, 35, вывеска баннер на перилах входной группы "Срочно нужны деньги ..."	07.07.2022	11.07.2022				14.10.2022			
1358	ул. Маршала Рыбалко, 35, вывеска баннер на перилах входной группы "Деньги до зарплаты Легко ..."	07.07.2022	11.07.2022				14.10.2022			
1359	ул. Автостроительная, 5, вывеска баннер на фасаде здания "Мега экономмаркет Одежда, обувь, сумки, чемоданы, домашний текстиль..."	07.07.2022	11.07.2022				15.12.2022			
1360	ул. Гальперина, 4, вывеска баннер на ограждении "Экскаватор Погрузчик Ямобур Гидроклин"	07.07.2022	11.07.2022				17.08.2022			
1361	ул. Гальперина, 4, вывеска баннер на ограждении "Кирпич огнеупорный, строительный, печной Смеси кладочные, огнеупорные....."	07.07.2022	11.07.2022				17.08.2022			
1362	ул. Гальперина, 12а, вывеска баннер на фасаде здания «Профнастил и металлочерепица за 1 день»	07.07.2022	11.07.2022							

1	2	3	4	5	6	7	8	9	10	11
1363	ул. Гальперина, 12а, вывеска панно на фасаде здания «Изображение образов профнастила в разной цветовой гамме»	07.07.2022	11.07.2022							
1364	ул. Гальперина, 12а, вывеска баннер на фасаде здания «Лучшие материалы из Кирова»	07.07.2022	11.07.2022				21.10.2022			
1365	ул. Гальперина, 12а, вывеска баннер на фасаде здания «Производство, склад, офис»	07.07.2022	11.07.2022				21.10.2022			
1366	ул. Черниговская, 9, вывеска баннер на фасаде здания "Чижик Скоро открытие"	14.07.2022	18.07.2022				31.08.2022			
1367	ул. Черниговская, 9, вывеска баннер на фасаде здания "Нужна работа? Набираем"	14.07.2022	18.07.2022				31.08.2022			
1368	ул. Маршала Рыбалко, 80, вывеска на фасаде здания "Аренда офиса"	15.07.2022	18.07.2022				12.08.2022			
1369	ул. Вольская, 62, вывеска баннер на ограждении "Камаз кран-борт"	14.07.2022	18.07.2022				27.10.2022			
1370	ул. Вольская, 62, вывеска баннер на ограждении "Строительство домов, бань, заборов"	14.07.2022	18.07.2022				27.10.2022			
1371	ул. Вольская, 60 вывеска банне на фасаде здания "Шинмонтаж"	14.07.2022	18.07.2022							
1372	ул. Вольская, 8, вывеска баннер на ограждении "Прием лома"	14.07.2022	18.07.2022							
1373	ул. Вольская, 8, вывеска баннер на крыше строения "Шинмонтаж"	14.07.2022	18.07.2022							
1374	ул. М. Рыбалко, 35, вывеска баннер на фасаде здания "Аренда"	15.07.2022	18.07.2022				14.10.2022			
1375	ул. Богдана Хмельницкого, 39, вывеска баннер на фасаде здания "Приглашаем на работу в офис и на склад"	15.07.2022	18.07.2022				14.10.2022			
1376	ул. Вольская, 78а, вывеска баннер на ограждении "Бурение скважин на воду"	21.07.2022	26.07.2022							
1377	ул. Вольская, 74, вывеска баннер на ограждении "Бурение скважин водаперми.рф"	21.07.2022	26.07.2022							
1378	ул. Липатова, 13/2, вывеска буквы на подложке над торговым павильоном "Дам Деньги"	22.07.2022	26.07.2022							
1379	ул. Маршала Рыбалко, 43, вывеска баннер на фасаде павильона "Мы открылись"	22.07.2022	26.07.2022				12.08.2022			
1380	ул. Маршала Рыбалко, 28, вывеска баннер на входной группе "Сake Nart все для кондитера"	22.07.2022	26.07.2022				17.08.2022			
1381	ул. Магистральная, 42а, вывеска баннер на фасаде здания "Аренда"	22.07.2022	26.07.2022				02.08.2022			
1382	ул. Кудымкарская, 24, вывеска баннер на ограждении территории "Шинмонтаж 50 м"	01.08.2022	05.08.2022				24.08.2022			

1	2	3	4	5	6	7	8	9	10	11
1383	Кудымкарская, 32, вывеска баннер на ограждении территории "Откачка канализации"	01.08.2022	05.08.2022				27.10.2022			
1384	Кудымкарская, 32, вывеска баннер на ограждении территории "Шиномонтаж 50 метров"	01.08.2022	05.08.2022				27.10.2022			
1385	ул. Кировоградская, 66, вывеска баннер на ограждении территории "Фермерские продукты"	02.08.2022	05.08.2022				24.08.2022			
1386	ул. Маршала Рыбалко, 81, вывеска баннер на фасаде здания "Мы открыты"	02.08.2022	05.08.2022				22.12.2022			
1387	ул. Маршала Рыбалко, 43, вывеска баннер на ограждении территории "Солнцезащитные очки в подарок..."	02.08.2022	05.08.2022				16.03.2023			
1388	ул. Гальперина, 14а, вывеска баннер на фасаде строения "Шиномонтаж"	02.08.2022	05.08.2022							
1389	ул. Гальперина, 14а, вывеска баннер на ограждении территории "Автосервис AVALON"	02.08.2022	05.08.2022							
1390	ул. Гальперина, 14а, вывеска баннер на фасаде строения "Castrol смазочные материалы"	02.08.2022	05.08.2022				21.10.2022			
1391	ул. Гальперина, 14а, вывеска баннер на ограждении территории "Кузовной ремонт, окраска, слесарные работы..."	02.08.2022	05.08.2022							
1392	ул. Гальперина, 14а, вывеска баннер на фасаде строения "Автозапчасти"	02.08.2022	05.08.2022				21.10.2022			
1393	ул. Гальперина, 14а, вывеска баннер на фасаде здания "Автозапчасти для иномарок в наличии и под заказ"	02.08.2022	05.08.2022				21.10.2022			
1394	ул. Гальперина, 12а, вывеска баннер на ограждении территории "ТД Металлург"	02.08.2022	05.08.2022				17.11.2022			
1395	ул. Гальперина, 12а, вывеска баннер на ограждении территории "ТД Металлург"	02.08.2022	05.08.2022				17.11.2022			
1396	ул. Калинина, 15, вывеска баннер на входной группе "Аренда"	03.08.2022	05.08.2022				06.10.2022			
1397	ул. Чистопольская, 17, незаконно установленная выносная рекламная конструкция "Срочный ремонт обуви, сумок, курток"	08.08.2022	08.08.2022				08.08.2022			
1398	ул. Чистопольская, 17, незаконно установленная выносная рекламная конструкция "Срочный ремонт обуви, сумок, курток"	08.08.2022	08.08.2022				09.08.2022			
1399	ул. Магистральная, 89, вывеска баннер на фасаде здания "Автостоянка"	09.08.2022	12.08.2022				07.10.2022			
1400	ул. Кудымкарская, 34, вывеска баннер на ограждении "ППС Песок Гравий Торф Щебень"	09.08.2022	12.08.2022				18.11.2022			

1	2	3	4	5	6	7	8	9	10	11
1401	ул. Кудымкарская, 26, вывеска баннер на ограждении "Шинномонтаж"	09.08.2022	12.08.2022				24.08.2022			
1402	ул. Копейская, 14, вывеска баннер на ограждении "Чистка дымоходов, услуги печника, монтаж дымоходов"	09.08.2022	12.08.2022							
1403	ул. Копейская, 126, вывеска баннер на ограждении "Трогуарная плитка, бордюры"	09.08.2022	12.08.2022				27.10.2022			
1404	ул. Копейская, 126, вывеска баннер на ограждении "Услуги Кран-борт"	09.08.2022	12.08.2022				27.10.2022			
1405	ул. Копейская, 126, вывеска баннер на ограждении "Чистка дымоходов, услуги печника, монтаж дымоходов"	09.08.2022	12.08.2022				27.10.2022			
1406	ул. Копейская, 126, вывеска баннер на ограждении "Чистка дымоходов, услуги печника, монтаж дымоходов"	09.08.2022	12.08.2022				27.10.2022			
1407	ул. Заборная, 43, вывеска баннер на фасаде строения "Экскаватор-погрузчик..."	09.08.2022	12.08.2022				06.10.2022			
1408	ул. Вольская, 93, вывеска баннер на ограждении "Откачка канализации"	09.08.2022	12.08.2022							
1409	ул. Вольская, 89, вывеска баннер на фасаде строения "Чистка дымоходов, услуги печника, монтаж дымоходов"	09.08.2022	12.08.2022							
1410	ул. Вольская, 37, вывеска баннер на ограждении "Трогуарная плитка..."	09.08.2022	12.08.2022							
1411	ул. Вольская, 37, вывеска баннер на ограждении "Кран-борт..."	09.08.2022	12.08.2022							
1412	ул. Вольская, 33, вывеска баннер на строении "Цемент и смеси"	09.08.2022	12.08.2022				30.08.2022			
1413	ул. Вольская, 32а, вывеска баннер на ограждении "Баня, сауна с бассейном"	09.08.2022	12.08.2022							
1414	ул. Заборная, 38, вывеска буквы на подложке на фасаде здания "Мастерская детства"	09.08.2022	12.08.2022							
1415	ул. Витимская, 1/1, вывеска баннер на ограждении " Прием лома Автовесы"	09.08.2022	12.08.2022							
1416	ул. Витимская, 1/1, вывеска баннер на крыше строения "Пиломатериалы Стройматериалы"	09.08.2022	12.08.2022							
1417	ул. Витимская, 1/1, выносная рекламная конструкция "Лом дороги (с указателем)"	09.08.2022	12.08.2022							
1418	ул. Заборная, 41/1, вывеска буквы на подставке на крыше павильона "Пивовар"	09.08.2022	12.08.2022				06.10.2022			

1	2	3	4	5	6	7	8	9	10	11
1419	ул. Псковская, 12а, вывеска баннер на строении "Ремонт электронного инструмента"	09.08.2022	12.08.2022	Документ зарегистрирован под № 059-23-01-02-214 от 09.11.2022. Опубликован в официальном бюллетене № 86 от 18.11.2022.	18.12.2022	№ 7 от 06.12.2022		хранение исключено п. 24		
1420	ул. Станционная, 2, вывеска баннер на строении "ЖБ кольца Все размеры"	09.08.2022	12.08.2022				06.10.2022			
1421	ул. Адмирала Ушакова, 65, вывеска баннер на фасаде "Скоро открытие"	09.08.2022	18.08.2022				22.09.2022			
1422	ул. Гальперина, 32б, вывеска баннер на ограждении "Заточка цепей Дробление зерна"	15.08.2022	18.08.2022							
1423	ул. Гальперина, 32б, вывеска баннер на ограждении "Ваша дача Готовый домик Баня Всегда в наличии"	15.08.2022	18.08.2022							
1424	ул. Маршала Рыбалко, 82а, вывеска баннер на фасаде здания "Мы открыты"	17.08.2022	18.08.2022				23.09.2022			
1425	ул. Маршала Рыбалко, 43В, вывеска баннер на фасаде здания "Табак City"	17.08.2022	18.08.2022				24.08.2022			
1426	ул. Маршала Рыбалко, 74, вывеска баннер на входной группе "ГаджетRoom Мы ремонтируем телефоны, планшеты..."	17.08.2022	18.08.2022							
1427	ул. Чистопольская, 8, вывеска баннер на фасаде здания "Аренда"	17.08.2022	18.08.2022				14.10.2022			
1428	ул. Маршала Рыбалко, 42, вывеска панно на крыше строения "Европа-Стиль (с указателем)"	17.08.2022	18.08.2022							
1429	ул. Адмирала Нахимова, 19/1, вывеска баннер на фасаде строения "Овощи Фрукты"	24.08.2022	24.08.2022				24.08.2022			
1430	ул. Ласьвинская, 37, ТЦ "Строймастер", вывеска баннер на фасаде здания "Аренда"	24.08.2022	25.08.2022				24.11.2022			
1431	ул. Ласьвинская, 32, магазин "Чижик", вывеска баннер на фасаде "Нужна работа Набираем команду в новый магазин"	24.08.2022	25.08.2022				25.08.2022			
1432	ул. Ласьвинская, 32, магазин "Чижик", вывеска баннер на фасаде "Ура! Мы открылись"	24.08.2022	25.08.2022				25.08.2022			
1433	ул. Вольская, 84, вывеска баннер на фасаде здания "HOTEL Лунный свет"	24.08.2022	25.08.2022				06.10.2022			
1434	ул. Ласьвинская, 32, вывеска баннер на фасаде здания "Чижик А цены наши видели?"	25.08.2022	25.08.2022				25.08.2022			
1435	ул. Шишкина, 5, Пив Станция, вывеска баннер на фасаде здания "Пенное и закуски"	25.08.2022	06.09.2022							
1436	ул. Шишкина, 5, Пив Станция, вывеска баннер на фасаде здания "3+1"	25.08.2022	06.09.2022							

1	2	3	4	5	6	7	8	9	10	11
1437	ул. Шишкина, 5, Пив Станция, вывеска баннер на фасаде здания "Вы прибыли на место"	25.08.2022	06.09.2022							
1438	ул. Сысольская, 4, вывеска на фасаде здания "Сценарной эпидемиологической службе 100 лет"	30.08.2022	11.09.2022				24.05.2023			
1439	ул. Чистопольская, 31, баннер "Срочный ремонт обуви"	30.08.2022	30.08.2022				31.08.2022			
1440	ул. Ермака, 1, баннер "гелицы, керамзит"	30.08.2022	11.09.2022				25.11.2022			
1441	ул. Заборная,3, выносная конструкция "Доска,брус,горбыль"	30.08.2022	11.09.2022				31.08.2022			
1442	ул. Вольская, 23, баннер "Строймаркет"	30.08.2022	30.08.2022				07.12.2022			
1443	ул. Кудымкарская, 23, баннер "Навоз конский-ковый..."	30.08.2022	11.09.2022				11.11.2022			
1444	ул. Налимихинская, 78, баннер "Экскаватор-погрузчик"	02.09.2022	15.09.2022				27.04.2023			
1445	ул. Охотников,26, вывеска "Магазин Природы"	02.09.2022	15.09.2022				09.12.2022			
1446	ул. Охотников,26, баннер "Все для рыбалки"	02.09.2022	15.09.2022				09.12.2022			
1447	ул. Ласьвинская, 86 а, баннер "ООО Оптимаист - Пермь"	02.09.2022	15.09.2022				08.09.2022			
1448	ул. Ласьвинская, 86 а, баннер "Прием лома"	02.09.2022	15.09.2022				02.12.2022			
1449	ул. Ласьвинская, 86 а, баннер "Оптимастер Магазин строительных материалов"	02.09.2022	15.09.2022				08.09.2022			
1450	ул. Ласьвинская, 86а, баннер "Авгосервис на Ласьвинской"	02.09.2022	15.09.2022				13.04.2023			
1451	ул. Ласьвинская, 86а, баннер "Авгосервис"	02.09.2022	15.09.2022				13.04.2023			
1452	ул. Комаринская, 34, баннер - растяжка "Льжняя база"	06.09.2022	22.09.2022	Документ зарегистрирован под № 059-23-01-02-214 от 09.11.2022. Опубликован в официальном бюллетене № 86 от 18.11.2022.	18.12.2022	№ 8 от 06.12.2022		хранение исключено п. 24		
1453	ул. Калинина, 13, буквы на подложке "Стоматология"	08.09.2022	30.09.2022							
1454	ул. Калинина, 13, баннер "Бросковая зона"	08.09.2022	30.09.2022				25.05.2023			
1455	ул. Каляева, 20, баннер "Детская обувь"	08.09.2022	30.09.2022							
1456	ул. Калинина, 46, баннер "Аренда"	08.09.2022	30.09.2022				25.11.2022			
1457	ул. Калинина, 52, растяжка "Художка"	08.09.2022	30.09.2022							
1458	ул. Сысольская, 10/5, баннер "Плаветельный бассейн"	08.09.2022	30.09.2022				15.12.2022			
1459	ул. Маршала Рыбалко, 103, баннер "Запчасти"	08.09.2022	30.09.2022							
1460	ул. Маршала Рыбалко, 86, баннер "Выпил, закурил, заснул,сторел"	08.09.2022	30.09.2022							

1	2	3	4	5	6	7	8	9	10	11
1461	ул. Ласьвинская, 32, к. 1, баннер "Оптовая база"	08.09.2022	30.09.2022							
1462	ул. Ласьвинская, 32, баннер "Узбекская кухня"	08.09.2022	30.09.2022				10.11.2022			
1463	ул. Ласьвинская, 32, буквы на подложке "Парикмахерская"	08.09.2022	30.09.2022				16.02.2023			
1464	ул. Магистральная, 42а, баннер "Цены которые радуют"	08.09.2022	30.09.2022				16.02.2023			
1465	ул. Магистральная, 42а, баннер "Мы открылись"	08.09.2022	30.09.2022				22.12.2022			
1466	ул. Гальперина, 4, растяжка "Аренда"	15.09.2022	03.10.2022							
1467	ул. Сыральская, 4, вывеска баннер на фасаде здания "100 лет государственной санитарно-эпидемиологической службе России"	23.09.2022	26.09.2022				24.05.2023			
1468	ул. Маршала Рыбалко, 82а, вывеска баннер "Мы открылась" на фасаде павильона "аптека "Апрель"	23.09.2022	26.09.2022				10.11.2022			
1469	ул. Адмирала Ушакова, 9, вывеска баннер на фасаде здания "Стоματοлогия"	29.09.2022	03.10.2022							
1470	ул. Адмирала Ушакова, 9, вывеска панно на фасаде здания "Стоματοлогия"	29.09.2022	03.10.2022							
1471	ул. Юнг Прикамья, 41а, вывеска баннер на фасаде строения "Продам"	29.09.2022	03.10.2022							
1472	ул. Юнг Прикамья, 41а, вывеска баннер на фасаде строения "Продам"	29.09.2022	03.10.2022							
1473	ул. Адмирала Нахимова, 19, вывеска баннер на фасаде здания "Аренда"	07.10.2022	17.10.2022				26.10.2022			
1474	ул. Ласьвинская, 32, вывеска баннер на ограждении "Автосервис "Автомастер"	07.10.2022	17.10.2022				02.11.2022			
1475	ул. Ласьвинская, 32, к. 1, вывеска баннер на ограждении "Мебельные цитаты Террасная доска Имитация бруса Склад-база"	07.10.2022	17.10.2022				02.11.2022			
1476	ул. Ласьвинская, 32, к. 1, вывеска баннер на фасаде строения "Шлифовка коленчатых валов"	07.10.2022	17.10.2022				02.11.2022			
1477	ул. Ласьвинская, 32, к. 1, вывеска баннер на ограждении "Азимут ПИМ (с указателем)"	07.10.2022	17.10.2022				02.11.2022			
1478	ул. Ласьвинская, 32, к. 1, вывеска баннер на ограждении "Потолок центр (с указателем)"	07.10.2022	17.10.2022				02.11.2022			
1479	ул. Ласьвинская, 32, к. 1, вывеска баннер на козырьке входной группы "Листогиб"	07.10.2022	17.10.2022							
1480	ул. Магистральная, 10, вывеска баннер на фасаде строения "Листогиб"	07.10.2022	17.10.2022							
1481	ул. Магистральная, 10, вывеска панно на фасаде строения "Шинмонгаж"	07.10.2022	17.10.2022							

1	2	3	4	5	6	7	8	9	10	11
1482	ул. Магистральная, 10, вывеска баннер на фасаде строения "Автосервис "Авто Мастер"	07.10.2022	17.10.2022							
1483	ул. Магистральная, 10, вывеска баннер на фасаде строения "ZKM ARGON сварочные работы..."	07.10.2022	17.10.2022							
1484	ул. Магистральная, 10, вывеска баннер на фасаде строения "Парикмахерская "Новинка"	07.10.2022	17.10.2022							
1485	ул. Магистральная, 10, вывеска баннер на фасаде строения "Баня "Русско-турецкая"	07.10.2022	17.10.2022							
1486	ул. Причальная, 27, вывеска баннер на строении "Производственное предприятие приглашает на должность..."	07.10.2022	17.10.2022							
1487	ул. Липатова, 12, вывеска панно "Новая вещь"	14.10.2022	17.10.2022				02.03.2023			
1488	ул. Кировоградская, 12/2, вывеска баннер "Кафе - бар Бриз"	14.10.2022	17.10.2022				03.02.2023			
1489	ул. Кудымкарская, 24, вывеска баннер на ограждении территории "Шинномонтаж 50 м"	21.10.2022	24.10.2022				03.11.2022			
1490	ул. Калинина, 29, вывеска баннер на перилах входной группы "ТАВАКО ROOM Вейп Табаки Жижки"	21.10.2022	24.10.2022				02.12.2022			
1491	ул. Закамская, 35, вывеска баннер на фасаде здания "Продажа/аренда подвал"	26.10.2022	28.10.2022				15.12.2022			
1492	ул. Маршала Рыбалко, 113, вывеска баннер на фасаде здания "Скидка 14%"	26.10.2022	28.10.2022				15.12.2022			
1493	ул. Адмирала Ушакова, 207, вывеска баннер на ограждении "Бизнес ланч за 350 рублей"	02.11.2022	03.11.2022				27.04.2023			
1494	ул. Маршала Рыбалко, 43, на фасаде здания вывеска баннер "ВПРОК"	10.11.2022	11.11.2022				02.12.2022			
1495	ул. Маршала Рыбалко, 43, на фасаде здания вывеска баннер "ВПРОК"	10.11.2022	11.11.2022				02.12.2022			
1496	ул. Маршала Рыбалко, 43, на перилах входной группы вывеска баннер "ВПРОК Скидки"	10.11.2022	11.11.2022				02.12.2022			
1497	ул. Маршала Рыбалко, 43, на перилах входной группы вывеска баннер "ВПРОК Скидки"	10.11.2022	11.11.2022				02.12.2022			
1498	ул. Химтрадская, 35, вывеска баннер на фасаде строения "Цирк Филатовых"	24.11.2022	28.11.2022				12.01.2022			
1499	ул. Химтрадская, 35, вывеска баннер на фасаде строения "Цирк Филатовых"	24.11.2022	28.11.2022				12.01.2022			
1500	ул. Калинина, 46, вывеска баннер на перилах входной группы "Маяк Мы открылись"	09.12.2022	12.12.2022							
1501	ул. Калинина, 46, вывеска баннер на перилах входной группы "15 дней=0% принимаем почти все"	09.12.2022	12.12.2022							

1	2	3	4	5	6	7	8	9	10	11
1502	ул. Автозаводская, 23, вывеска баннер на металлоконструкции "ООО Агафья Склад магазин Строй центр"	15.12.2022	16.12.2022							
1503	ул. Автозаводская, 23, вывеска баннер на металлоконструкции "Строй центр (с указателем)"	15.12.2022	16.12.2022				24.05.2023			
1504	ул. Автозаводская, 23, вывеска баннер на металлоконструкции "Сварочные работы"	15.12.2022	16.12.2022				24.05.2023			
1505	ул. Автозаводская, 23, вывеска баннер на металлоконструкции "Аренда складских, производственных и офисных помещений"	15.12.2022	16.12.2022				24.05.2023			
1506	ул. Автозаводская, 23, вывеска баннер на металлоконструкции "Формула мебели (с указателем)"	15.12.2022	16.12.2022							
2023 год										
1507	ул. Химградская, 35, вывеска баннер на фасаде строения "Магазин фейерверков Пироман"	12.01.2023	16.01.2023				26.01.2023			
1508	ул. Химградская, 35, вывеска баннер на фасаде строения "Магазин фейерверков Пироман"	12.01.2023	16.01.2023							
1509	ул. Адмирала Ушакова, 70, вывеска баннер на ограждении "Фейерверки товары для праздника"	12.01.2023	16.01.2023				11.05.2023			
1510	ул. Ласьвинская, 37, вывеска баннер на ограждении "Аренда в ПЦ Строймастер офисных складских торговых площадей"	12.01.2023	16.01.2023				15.06.2023			
1511	ул. Автозаводская, 2, вывеска панно на фасаде здания "Продукты"	19.01.2023	23.01.2023							
1512	ул. Кировоградская, 114, вывеска баннер на ограждении "Продается дом"	19.01.2023	23.01.2023							
1513	ул. Федосеева, 26, вывеска баннер "Брюшн магазин пекарня всегда свежая выпечка"	19.01.2023	23.01.2023							
1514	ул. Автозаводская, 21а, вывеска баннер "Аренда офисных помещений"	19.01.2023	23.01.2023							
1515	ул. Автозаводская, 21а, вывеска баннер на ограждении территории "Автосервис диагностика и ремонт ходовой части"	19.01.2023	23.01.2023							
1516	ул. Автозаводская, 21а, вывеска баннер на ограждении территории "Клининговая компания Аквадом"	19.01.2023	23.01.2023							
1517	ул. Автозаводская, 21а, вывеска баннер на ограждении территории "Омикрон - М металлообработка изготовление деталей по чертежам"	19.01.2023	23.01.2023							
1518	ул. Автозаводская, 21а, вывеска баннер на ограждении территории "GOOD SERVICE"	19.01.2023	23.01.2023							

1	2	3	4	5	6	7	8	9	10	11
1519	ул. Автозаводская, 21а, вывеска баннер на ограждении территории "Аренда складских и офисных помещений"	19.01.2023	23.01.2023							
1520	ул. Автозаводская, 21а, вывеска баннер на ограждении территории "Кафе Регро"	19.01.2023	23.01.2023							
1521	ул. автозаводская, 21, вывеска баннер на фасаде здания "Бойцовский клуб "ЛЕВ"	26.01.2023	30.01.2023				30.03.2023			
1522	ул. Маршала Рыбалко, 96, вывеска на фасаде здания буквы на подложке "Текстиль"	26.01.2023	30.01.2023							
1523	ул. Маршала Рыбалко, 96, вывеска на фасаде здания буквы на подложке "Трикотаж"	26.01.2023	30.01.2023							
1524	ул. Светлогорская, 22/1, вывеска баннер на фасаде здания "Мы открылись"	27.01.2023	30.01.2023				10.02.2023			
1525	ул. Капитанская, 4в, вывеска баннер на ограждении территории "proFFавто техническое обслуживание"	27.01.2023	30.01.2023							
1526	ул. Капитанская, 4в, вывеска баннер на ограждении территории "proFFавто"	27.01.2023	30.01.2023							
1527	ул. Капитанская, 4в, вывеска баннер на ограждении территории "proFFавто ремонт"	27.01.2023	30.01.2023							
1528	ул. Капитанская, 4в, вывеска баннер на ограждении территории "Автосервис"	27.01.2023	30.01.2023							
1529	ул. Капитанская, 4в, вывеска баннер на ограждении территории "Шиномонтаж"	27.01.2023	30.01.2023							
1530	ул. Вольская, 105, вывеска панно на металлоконструкции "Горячий лаваш Чай/кофе с собой"	27.01.2023	30.01.2023				03.02.2023			
1531	ул. Генерала Панфилова, 3, вывеска баннер на фасаде строения "Мы открылись"	02.02.2023	06.02.2023							
1532	ул. Генерала Панфилова, 3, вывеска баннер на фасаде строения "Приглашаем на работу"	02.02.2023	06.02.2023							
1533	ул. Кировоградская, 160, вывеска баннер на ограждении территории "Продам"	02.02.2023	06.02.2023							
1534	ул. Кировоградская, 51, вывеска баннер на фасаде здания "Аренда"	03.02.2023	06.02.2023				10.02.2023			
1535	ул. Калининна, 23, вывеска баннер на входной группе "Заходи подешевело Чистим склад"	03.02.2023	06.02.2023							
1536	ул. Черниговская, 2, вывеска баннер на ограждении территории "proFFавто ремонт"	03.02.2023	06.02.2023							
1537	ул. Черниговская, 2, вывеска баннер на ограждении территории "proFFавто техническое обслуживание"	03.02.2023	06.02.2023							

1	2	3	4	5	6	7	8	9	10	11
1538	ул. Светлогорская, 22аа, вывеска панно на метал- локонструкции "Игрушки Цветы доставка"	03.02.2023	06.02.2023				10.02.2023			
1539	ул. Вольская, 36, вывеска баннер на строении "Скоро открытие"	03.02.2023	06.02.2023				03.03.2023			
1540	ул. Вольская, 36, вывеска баннер на строении "Аренда"	03.02.2023	06.02.2023				03.03.2023			
1541	ул. Маршала Рыбалко, 81, вывеска баннер на фасаде строения "Аренда"	09.02.2023	13.02.2023							
1542	ул. Маршала Рыбалко, 81, вывеска буквы на под- ложке на фризе строения "Белорусские колбасы"	09.02.2023	13.02.2023							
1543	ул. Маршала Рыбалко, 117а, вывеска баннер на фасаде здания "Аренда Продажа 212 кв. м."	09.02.2023	13.02.2023							
1544	ул. Маршала Рыбалко, 117а, вывеска баннер на крыше здания "Аренда"	09.02.2023	13.02.2023							
1545	ул. Закамская, 60а, вывеска баннер на огражде- нии "Плавательный бассейн"	09.02.2023	13.02.2023				23.03.2023			
1546	ул. Закамская, 60а, вывеска баннер на огражде- нии "Прокат лыж Сноубордов"	09.02.2023	13.02.2023				23.03.2023			
1547	ул. Закамская, 60а, вывеска баннер на огражде- нии "Федерация кикбоксинга"	09.02.2023	13.02.2023				23.03.2023			
1548	ул. Закамская, 60а, вывеска баннер на огражде- нии "Кикбоксинг"	09.02.2023	13.02.2023				23.03.2023			
1549	ул. Закамская, 60а, вывеска баннер на огражде- нии "Школа дзюдо"	09.02.2023	13.02.2023				23.03.2023			
1550	ул. Адмирала Ушакова, 74, вывеска баннер на ограждении "Продам"	10.02.2023	13.02.2023							
1551	ул. Кировоградская, 43 вывеска баннер на фасаде здания "Продам"	16.02.2023	20.02.2023							
1552	ул. Закамская, 66, вывеска баннер на фасаде зда- ния "Магазин 24 часа"	16.02.2023	20.02.2023				20.04.2023			
1553	ул. Кировоградская, 51, вывеска баннер на фасаде здания "Мы открылись! Всем скидки"	16.02.2023	20.02.2023							
1554	ул. Генерала Панфилова, 19, вывеска баннер на фасаде здания "В Берет пришел - обязательно низкие цены нашел"	16.02.2023	20.02.2023							
1555	ул. Генерала Панфилова, 19, вывеска баннер на фасаде здания "В Берет пришел - обязательно низкие цены нашел"	16.02.2023	20.02.2023							
1556	ул. Калинин, 28, вывеска баннер на ограждении "Шинномонтаж"	17.02.2023	20.02.2023				27.04.2023			
1557	ул. Вольская, 105, вывеска баннер на фасаде павильона "Лаваш"	17.02.2023	20.02.2023							

1	2	3	4	5	6	7	8	9	10	11
1558	ул. Вольская, 99а, вывеска на крыше павильона буквы на подложке "Кофе с собой"	17.02.2023	20.02.2023							
1559	ул. Вольская, 99а, вывеска на крыше павильона буквы на подложке "Русский фейерверк"	17.02.2023	20.02.2023							
1560	ул. Калинина, 34, вывеска баннер на фасаде здания "Аренда"	17.02.2023	20.02.2023				03.03.2023			
1561	ул. Адмирала Ушакова, 70, вывеска баннер на фасаде строения "Аренда"	21.02.2023	22.02.2023				21.04.2023			
1562	ул. Макарова, 20б, вывеска баннер на строении "Кузовной ремонт"	21.02.2023	22.02.2023							
1563	ул. Макарова, 20б, вывеска баннер на строении "Автосервис Адинол"	21.02.2023	22.02.2023							
1564	ул. Макарова, 20б, вывеска баннер на строении "Автосервис все виды работ"	21.02.2023	22.02.2023							
1565	ул. Макарова, 20б, вывеска баннер на строении "Ремонт АКПП"	21.02.2023	22.02.2023							
1566	ул. Макарова, 20б, вывеска буквы на подложке (указатель) на ограждении "Автосервис"	21.02.2023	22.02.2023							
1567	ул. Маршала Рыбалко, 106, вывеска баннер на ограждении "Каток прокат коньков"	02.03.2023	06.03.2023				16.03.2023			
1568	ул. Ласьвинская, 86а, вывеска баннер на фасаде строения "Castrol EDGE"	02.03.2023	06.03.2023				13.04.2023			
1569	ул. Ласьвинская, 84, вывеска баннер на воротах "Оптмастер магазин строительных материалов"	02.03.2023	06.03.2023				20.04.2023			
1570	ул. Ласьвинская, 41, вывеска баннер на фасаде здания "Принимаем в дружную семью "Магнит"	02.03.2023	06.03.2023							
1571	ул. Химградская, 37, вывеска баннер на фасаде здания "Главная распродажа зимы"	02.03.2023	06.03.2023				23.03.2023			
1572	ул. Ласьвинская, 32, вывеска баннер на строении "Шиномонтаж Балансировка Замена масла"	02.03.2023	06.03.2023				20.04.2023			
1573	ул. Маршала Рыбалко, 40, вывеска баннер на фасаде здания "Принимаем в дружную семью "Магнит"	02.03.2023	06.03.2023				11.05.2023			
1574	ул. Маршала Рыбалко, 35, вывеска баннер на перилах входной группы "Срочно нужны деньги?"	02.03.2023	06.03.2023				26.04.2023			
1575	ул. Маршала Рыбалко, 35, вывеска баннер на перилах входной группы "Деньги до зарплаты? Легко"	02.03.2023	06.03.2023				26.04.2023			
1576	ул. Вольская, 36, вывеска баннер на фасаде строения "Мы открылись"	03.02.2023	06.03.2023				29.03.2023			

1	2	3	4	5	6	7	8	9	10	11
1577	ул. Адмирала Нахимова, 10, вывеска баннер на фасаде здания "Магазин Идеал Мегафон подключай самый быстрый интернет"	09.03.2023	13.03.2023							
1578	ул. Маршала Рыбалко, 43а, вывеска баннер на ограждении "Купи за 1 рубль вторые очки"	09.03.2023	13.03.2023				20.04.2023			
1579	ул. Маршала Рыбалко, 43, вывеска баннер на фасаде здания "Аренда"	09.03.2023	13.03.2023				24.05.2023			
1580	ул. Маршала Рыбалко, 45, вывеска баннер на перилах входной группе "Заходи подешевело! Чистим склад!"	09.03.2023	13.03.2023				06.04.2023			
1581	ул. Маршала Рыбалко, 45, вывеска баннер на входной группе "Мы открылись"	09.03.2023	13.03.2023				06.04.2023			
1582	ул. Маршала Рыбалко, 36, вывеска баннер на фасаде строения "Офис работает в обычном режиме"	09.03.2023	13.03.2023				20.04.2023			
1583	ул. Адмирала Ушакова, 55, вывеска баннер на фасаде "Свежая выпечка Магнит"	10.03.2023	13.03.2023				21.04.2023			
1584	ул. Авгостовская, 44/1, вывеска баннер на фасаде строения "Мы открылись"	16.03.2023	17.03.2023							
1585	ул. Кировоградская, 12/2, вывеска баннер на фасаде здания "Яндекс Маркет"	16.03.2023	17.03.2023				24.05.2023			
1586	ул. Кировоградская, 12/2, вывеска баннер на фасаде здания "DPD"	16.03.2023	17.03.2023				24.05.2023			
1587	ул. Кировоградская, 12/2, вывеска баннер на фасаде здания "AliExpress"	16.03.2023	17.03.2023				24.05.2023			
1588	ул. Причальная, 1а, вывеска баннер на металлической конструкции "ТЕРМЕС производственная компания Требуются работники в цех гофрогары"	16.03.2023	17.03.2023				15.06.2023			
1589	ул. Сивашская, 1, вывеска баннер на металлической конструкции "Надежный выбор Самосвалы в наличии и под заказ Астон-сервис"	16.03.2023	17.03.2023							
1590	ул. Сивашская, 1, вывеска баннер на металлической конструкции "Продажа грузовых автомобилей Гарантйное обслуживание Запасные части SITRAK"	16.03.2023	17.03.2023							
1591	ул. Сивашская, 1, вывеска баннер на металлической конструкции "Официальный диллер MAN в Пермском крае"	16.03.2023	17.03.2023							
1592	ул. Сивашская, 1, вывеска баннер на металлической конструкции "MAN Truck@Bus Официальный диллер MAN Truck@Bus в Пермском крае"	16.03.2023	17.03.2023							

1	2	3	4	5	6	7	8	9	10	11
1593	ул. Кировоградская, 12/2, вывеска баннер на фасаде здания "Здесь вы можете сдать посылку для отправки Почтой России"	23.03.2023	27.03.2023				24.05.2023			
1594	ул. Кировоградская, 17, вывеска баннер на фасаде здания "70 лет Победы"	23.03.2023	27.03.2023							
1595	ул. Химградская, 37, вывеска баннер на фасаде здания "Аренда"	23.03.2023	27.03.2023							
1596	ул. Богдана Хмельницкого, 4/1, вывеска панно на фасаде строения "Магазин Домашний"	23.03.2023	27.03.2023							
1597	ул. Воронежская, 20, вывеска баннер на строении "Аренда"	23.03.2023	27.03.2023				04.05.2023			
1598	ул. Сыльская, 4а, вывеска баннер на входной группе цокольного этажа "BEER STATION Сеть пивных заправок"	23.03.2023	27.03.2023							
1599	ул. Светлогорская, 19, вывеска баннер на фасаде строения "Срочный выкуп авто"	24.03.2023	27.03.2023							
1600	ул. Новосельская, 52, вывеска баннер на ограждении "Продаётся"	24.03.2023	27.03.2023				21.04.2023			
1601	ул. Черниговская, 2, вывеска баннер на ограждении "автосервис PROFFавто Техническое обслуживание"	29.03.2023	03.04.2023							
1602	ул. Светлогорская, 15, вывеска баннер на фасаде строения "Шиномонтаж"	29.03.2023	03.04.2023							
1603	ул. Светлогорская, 15, вывеска баннер на фасаде строения "Шиномонтаж 24 часа"	29.03.2023	03.04.2023							
1604	ул. Светлогорская, 15, вывеска баннер на фасаде строения "Шиномонтаж 24 часа"	29.03.2023	03.04.2023							
1605	ул. Светлогорская, 15, вывеска баннер на крыше строения "Шиномонтаж"	29.03.2023	03.04.2023							
1606	ул. Вольская, 36, вывеска баннер на фасаде строения "Скоро открытие Аптека от склада"	29.03.2023	03.04.2023				21.04.2023			
1607	ул. Вольская, 36, вывеска баннер на фасаде строения "Аренда"	29.03.2023	03.04.2023				21.04.2023			
1608	ул. Светлогорская, 20аа, вывеска баннер на ограждении "Пауки Гиганты, скалопендры, скорпионы"	29.03.2023	03.04.2023				06.04.2023			
1609	ул. Ласьвинская, 18, вывеска баннер на ограждении "Пауки Гиганты, скалопендры, скорпионы"	30.03.2023	03.04.2023				06.04.2023			
1610	ул. Маршала Рыбалко, 51, вывеска баннер на ограждении "Клиника МЕДСИ для взрослых и детей"	30.03.2023	03.04.2023				04.05.2023			

1	2	3	4	5	6	7	8	9	10	11
1611	ул. Ласьвинская, 566, глухая оклейка витрины в бежевый цвет	06.04.2023	10.04.2023				15.06.2023			
1612	ул. Ласьвинская, 566, глухая оклейка витрины в бежевый цвет	06.04.2023	10.04.2023				15.06.2023			
1613	ул. Ласьвинская, 566, глухая оклейка витрины в бежевый цвет	06.04.2023	10.04.2023				15.06.2023			
1614	ул. Ласьвинская, 566, глухая оклейка витрины в бежевый цвет	06.04.2023	10.04.2023				15.06.2023			
1615	ул. Ласьвинская, 566, глухая оклейка витрины в бежевый цвет	06.04.2023	10.04.2023				15.06.2023			
1616	ул. Ласьвинская, 566, глухая оклейка витрины в бежевый цвет с нанесением графика работы и режима работы	06.04.2023	10.04.2023				15.06.2023			
1617	ул. Калинин, 42, глухая оклейка витрины в желтый цвет с изображением зеленого листа	07.04.2023	10.04.2023				19.05.2023			
1618	ул. Калинин, 42, глухая оклейка витрины в желтый цвет с изображением зеленого листа	07.04.2023	10.04.2023				19.05.2023			
1619	ул. Калинин, 42, глухая оклейка витрины в белый цвет с надписью "Жар Воспаление Боль" и изображением лекарственного средства	07.04.2023	10.04.2023				19.05.2023			
1620	ул. Калинин, 42, глухая оклейка витрины в белый цвет с надписью "VIVASIA" и изображением лекарственного средства	07.04.2023	10.04.2023				19.05.2023			
1621	ул. Калинин, 42, глухая оклейка остекления над входной дверью в желтый цвет с надписью "Аптека"	07.04.2023	10.04.2023				19.05.2023			
1622	ул. Чистопольская, 35, вывеска баннер на ограждении "Аренда"	13.04.2023	17.04.2023				24.05.2023			
1623	ул. Чистопольская, 35, вывеска баннер на фасаде строения "Требуется рабочий по отделочным работам"	13.04.2023	17.04.2023				24.05.2023			
1624	ул. Маршала Рыбалко, 34, вывеска баннер на фасаде "Продукты С любовью Все, что нужно для Вашего стола"	13.04.2023	17.04.2023							
1625	ул. Маршала Рыбалко, 34, вывеска баннер на фасаде "Продукты С любовью Все, что нужно для Вашего стола"	13.04.2023	17.04.2023							
1626	ул. Маршала Рыбалко, 34, вывеска баннер на фасаде "Добро пожаловать"	13.04.2023	17.04.2023							
1627	ул. Маршала Рыбалко, 34, вывеска баннер на фасаде "Продукты Хлеб Молоко Бакалея Колбасы Мясо Рыба"	13.04.2023	17.04.2023							

1	2	3	4	5	6	7	8	9	10	11
1628	ул. Светлогорская, 11, вывеска баннер на металлургической конструкции "Мегахенд одежда из Европы"	14.04.2023	17.04.2023				05.05.2023			
1629	ул. Светлогорская, 11, вывеска баннер на металлической конструкции "Скидки до 90%"	14.04.2023	17.04.2023				05.05.2023			
1630	ул. Адмирала Ушакова, 49а, вывеска баннер на фасаде строения "Маслоцентр при покупке от 4-х литров разливного масла масляный фильтр -50% от цены"	14.04.2023	17.04.2023				21.04.2023			
1631	ул. Калинина, 26, вывеска баннер на ограждении "Пауки Гиганты Скалопендры Скорпионы"	14.04.2023	17.04.2023				21.04.2023			
1632	ул. Чистопольская, 31, к. 2, вывеска баннер на ограждении "Дискотеки"	20.04.2023	24.04.2023				24.05.2023			
1633	ул. Чистопольская, 35, вывеска баннер на фасаде здания "База ОАО "Контракт"	20.04.2023	24.04.2023				24.05.2023			
1634	ул. Ласьвинская, 60а, вывеска баннер на фасаде здания "Аренда"	20.04.2023	24.04.2023				18.05.2023			
1635	ул. Маршала Рыбалко, 32, вывеска баннер на входной группе "Кто разливное пьет сто лет живет"	20.04.2023	24.04.2023							
1636	ул. Маршала Рыбалко, 32, вывеска баннер на входной группе "Живые напитки хмель Солюд Разливное Российские стандарты"	20.04.2023	24.04.2023							
1637	ул. Маршала Рыбалко, 86, вывеска баннер на входной группе "AVON"	20.04.2023	24.04.2023							
1638	ул. Вольская, 80, вывеска баннер на ограждении "Срочный выкуп Авто всех марок в любом состоянии"	21.04.2023	24.04.2023				16.06.2023			
1639	ул. Вольская, 80, вывеска баннер на ограждении "Срочный выкуп Авто всех марок в любом состоянии"	21.04.2023	24.04.2023				16.06.2023			
1640	ул. Маршала Рыбалко, 108, вывеска баннер "Теннисный корт"	26.04.2023	02.05.2023							
1641	ул. Гальперина, 11е, вывеска баннер на металлической конструкции "Прием лома черного и цветного Автовесы 30т Высокие цены 8:00-20:00"	26.04.2023	02.05.2023							
1642	ул. Маршала Рыбалко, 85, вывеска баннер на строении "Аренда"	26.04.2023	02.05.2023				22.06.2023			
1643	ул. Богдана Хмельницкого, 58, вывеска баннер на фасаде здания "Продам"	26.04.2023	02.05.2023				15.06.2023			
1644	ул. Богдана Хмельницкого, 25, вывеска баннер на фасаде здания с изображением "Фруктов"	26.04.2023	02.05.2023							

1	2	3	4	5	6	7	8	9	10	11
1645	ул. Богдана Хмельницкого, 25, вывеска баннер на фасаде здания с изображением "Овощей"	26.04.2023	02.05.2023							
1646	ул. Маршала Рыбалко, 42, вывеска баннер на фасаде здания "Скоро открытия Магнит"	26.04.2023	02.05.2023				11.05.2023			
1647	ул. Маршала Рыбалко, 43, вывеска баннер на перилах входной группы "Дарим подарки Розыгрыш"	26.04.2023	02.05.2023				11.05.2023			
1648	ул. Калинина, 23, вывеска баннер на фасаде строения "Хмель Солод График работы до 02:00"	27.04.2023	02.05.2023							
1649	ул. Калинина, 23, вывеска баннер на ограждении "Пауки Гиганты, скалопендры, скорпионы"	27.04.2023	02.05.2023				05.05.2023			
1650	ул. Маршала Рыбалко, 23, вывеска баннер на фасаде здания "Свежая выпечка"	04.05.2023	10.05.2023				22.06.2023			
1651	ул. Федосеева, 10, вывеска баннер на фасаде здания "Пермская кадастровая компания"	04.05.2023	05.05.2023				11.05.2023			
1652	ул. Ласьвинская, 78, вывеска баннер на фасаде строения "Мы открыты"	04.05.2023	10.05.2023				15.06.2023			
1653	ул. Ласьвинская, 78, вывеска баннер на фасаде строения "Кофе с собой"	04.05.2023	10.05.2023				15.06.2023			
1654	ул. Ласьвинская, 78, вывеска баннер на фасаде строения "Требуется пекарь и продавец"	04.05.2023	10.05.2023				15.06.2023			
1655	ул. Калинина, 111, вывеска баннер на конструкции "Пиломатериал Дрова на Калинина 111а"	05.05.2023	10.05.2023							
1656	ул. Маршала Рыбалко, 42, вывеска баннер на фасаде здания "Мы открылись"	11.05.2023	15.05.2023				18.05.2023			
1657	ул. Охотников, 31, вывеска баннер на ограждении "Автомойка"	11.05.2023	15.05.2023							
1658	ул. Маршала Рыбалко, 42, вывеска баннер на фасаде строения "Свежая выпечка"	18.05.2023	22.05.2023							
1659	ул. Калинина, 34, в нижней части козырька входной группы вывеска панно "Zhivika.ru"	19.05.2023	22.05.2023							
1660	ул. Калинина, 34, на боковой стороне козырька входной группы вывеска панно "Аптека Живика"	19.05.2023	22.05.2023							
1661	ул. Байкальская, 7а, на фасаде дома вывеска баннер "Продажа квартир"	19.05.2023	22.05.2023							
1662	ул. Калинина, 60а, вывеска баннер на фасаде строения "Магазин для всей семьи"	19.05.2023	22.05.2023				23.06.2023			
1663	ул. Магистральная, 88, вывеска баннер на ограждении "Огнегасители Пожарный магазин Гарнизон"	24.05.2023	26.05.2023							

1	2	3	4	5	6	7	8	9	10	11
1664	ул. Магистральная, 90, вывеска баннер на металлической конструкции "Поздравляем с майскими праздниками Кафе Советская Магистраль (с указателем)"	24.05.2023	26.05.2023				22.06.2023			
1665	ул. Адмирала Ушакова, 207, вывеска баннер на ограждении "Круглосуточно"	25.05.2023	26.05.2023							
1666	ул. Адмирала Ушакова, 207, вывеска баннер на ограждении "Пашлык"	25.05.2023	26.05.2023							
1667	ул. Химградская, 37, вывеска баннер над поковым этажом "Продажа помещений"	15.06.2023	19.05.2023							
1668	ул. Ардаговская, 62, вывеска баннер на ограждении "ЖБ Канализация Сантех работы"	15.06.2023	19.05.2023							
1669	ул. Генерала Панфилова, 19, вывеска баннер на фасаде здания "В июне в Ёрег пришел - низкие цены и высокое качество нашел Акция 1-30 июня"	15.06.2023	19.05.2023							
1670	ул. Генерала Панфилова, 12, вывеска баннер на фасаде стороения "Новый график работы до 02.00 Режим работы"	15.06.2023	19.05.2023							
1671	ул. Магистральная, 90, вывеска баннер "Празднуем вместе 300 лет Кафе Советская магистраль"	22.06.2023	26.06.2023							
1672	ул. Худянина, 11, вывеска баннер на фасаде здания "Продукты Руслана"	22.06.2023	26.06.2023							
1673	ул. Калинина, 50, вывеска баннер на фасаде здания "Суши WOK"	23.06.2023	26.06.2023							
1674	ул. Нижнекамская, 48, вывеска баннер на ограждении "Надежный автосервис ProGamma"	23.06.2023	26.06.2023							
1675	ул. Нижнекамская, 48, вывеска баннер на строении "Автостоянка 24 часа"	23.06.2023	26.06.2023							
1676	ул. Высокая, 36, вывеска баннер "Шиномонтаж"	23.06.2023	26.06.2023							
1677	ул. Высокая, 36, вывеска баннер "Прием лома"	23.06.2023	26.06.2023							