

## РАЗДЕЛ ПЕРВЫЙ ПРАВОВЫЕ АКТЫ

### ПОСТАНОВЛЕНИЯ АДМИНИСТРАЦИИ ГОРОДА ПЕРМИ

10.07.2023 № 586 Об утверждении Порядка определения объема и условий предоставления субсидий на иные цели бюджетным и автономным учреждениям на реализацию программы «Комфортный край».....	2
10.07.2023 № 587 Об установлении расходного обязательства Пермского городского округа по реализации мероприятий по созданию условий осуществления деятельности в муниципальном приюте для животных без владельцев на территории города Перми .....	6
10.07.2023 № 588 О внесении изменений в состав рабочей группы по оказанию содействия избирательным комиссиям в подготовке и проведении выборов и референдумов на территории города Перми, утвержденный постановлением администрации города Перми от 13.06.2013 № 487 «О создании рабочей группы по оказанию содействия избирательным комиссиям в подготовке и проведении выборов и референдумов на территории города Перми».....	7
10.07.2023 № 589 О внесении изменений в постановление администрации города Перми от 28.04.2015 № 229 «Об установлении расходного обязательства Пермского городского округа по вопросам обеспечения первичных мер пожарной безопасности в границах города Перми».....	8
11.07.2023 № 590 О внесении изменений в постановление администрации города Перми от 06.10.2011 № 570 «О создании муниципального автономного учреждения дополнительного образования города Перми «Детская музыкальная школа № 1» путем изменения типа существующего муниципального образовательного учреждения дополнительного образования детей «Детская музыкальная школа № 1» г. Перми».....	9
11.07.2023 № 591 О внесении изменений в отдельные правовые акты администрации города Перми в социальной сфере .....	11
11.07.2023 № 592 О внесении изменений в Перечень многоквартирных домов города Перми, в отношении которых планируется предоставление мер финансовой поддержки капитального ремонта фасадов, утвержденный постановлением администрации города Перми от 30.06.2021 № 486.....	12

## РАЗДЕЛ ВТОРОЙ ОФИЦИАЛЬНАЯ ИНФОРМАЦИЯ

Распоряжение Правительства Пермского края от 05.07.2023 № 237-рп «Об изъятии земельных участков и объекта недвижимого имущества для государственных нужд Пермского края» .....	17
Заключение о результатах общественных обсуждений от «11» июля 2023 г. № 23-дпт.....	21
Информация о возможном установлении публичных сервитутов в отдельных целях в соответствии со статьей 39.42 Земельного кодекса Российской Федерации.....	21
Сообщение о решении Ленинского районного суда города Перми от 20.01.2023 по делу № 2а-311/2023 .....	33
Извещения о проведении заседания согласительной комиссии по вопросу согласования местоположения границ земельных участков при выполнении комплексных кадастровых работ .....	34

# РАЗДЕЛ ПЕРВЫЙ ПРАВОВЫЕ АКТЫ

## ПОСТАНОВЛЕНИЯ АДМИНИСТРАЦИИ ГОРОДА ПЕРМИ



### АДМИНИСТРАЦИЯ ГОРОДА ПЕРМИ ПОСТАНОВЛЕНИЕ

10.07.2023

№ 586

#### **Об утверждении Порядка определения объема и условий предоставления субсидий на иные цели бюджетным и автономным учреждениям на реализацию программы «Комфортный край»**

В соответствии с абзацем вторым пункта 1 статьи 78.1 Бюджетного кодекса Российской Федерации, постановлением Правительства Российской Федерации от 22 февраля 2020 г. № 203 «Об общих требованиях к нормативным правовым актам и муниципальным правовым актам, устанавливающим порядок определения объема и условия предоставления бюджетным и автономным учреждениям субсидий на иные цели», постановлением Правительства Пермского края от 13 января 2023 г. № 17-п «Об утверждении Порядка предоставления субсидий из бюджета Пермского края бюджетам муниципальных образований Пермского края на реализацию программы «Комфортный край» администрация города Перми ПОСТАНОВЛЯЕТ:

1. Утвердить прилагаемый Порядок определения объема и условий предоставления субсидий на иные цели бюджетным и автономным учреждениям на реализацию программы «Комфортный край».

2. Настоящее постановление вступает в силу со дня официального опубликования в печатном средстве массовой информации «Официальный бюллетень органов местного самоуправления муниципального образования город Пермь».

3. Управлению по общим вопросам администрации города Перми обеспечить опубликование настоящего постановления в печатном средстве массовой информации «Официальный бюллетень органов местного самоуправления муниципального образования город Пермь».

4. Информационно-аналитическому управлению администрации города Перми обеспечить опубликование (обнародование) настоящего постановления на официальном сайте муниципального образования город Пермь в информационно-телекоммуникационной сети Интернет.

5. Контроль за исполнением настоящего постановления возложить на заместителя главы администрации города Перми Грибанова А.А.

Временно исполняющий полномочия  
Главы города Перми

О.Н. Андрианова

УТВЕРЖДЕН  
постановлением администрации  
города Перми  
от 10.07.2023 № 586

#### **ПОРЯДОК определения объема и условий предоставления субсидий на иные цели бюджетным и автономным учреждениям на реализацию программы «Комфортный край»**

##### **I. Общие положения о предоставлении субсидий на иные цели**

1.1. Настоящий Порядок определяет объем и условия предоставления субсидий на иные цели на реализацию программы «Комфортный край» приоритетного проекта «Школьный двор» бюджетным и автономным учреждениям, в отношении которых департамент образования администрации города Перми осуществляет функции и полномочия учредителя (далее – Порядок, субсидии на иные цели, Учреждения, Департамент).

1.2. Получателями субсидий на иные цели являются Учреждения согласно приложению к настоящему Порядку, устанавливающему размер субсидий на иные цели на 2024 год.

1.3. Целью предоставления субсидий на иные цели является благоустройство территорий, прилегающих к зданиям образовательных учреждений, предоставляющих общедоступное и бесплатное начальное общее, основное общее, среднее общее образование, в рамках выполнения мероприятий муниципальной программы «Развитие сети образовательных организаций города Перми».

1.4. Субсидия направляется на благоустройство территорий, прилегающих к зданиям общеобразовательных организаций.

1.5. Субсидии на иные цели предоставляются Учреждениям в пределах бюджетных ассигнований и лимитов бюджетных обязательств на 2024 год на основании сводной бюджетной росписи бюджета города Перми за счет средств бюджета города Перми и в рамках реализации мероприятий муниципальной программы «Развитие сети образовательных организаций города Перми».

## II. Условия и порядок предоставления субсидий на иные цели

2.1. Для получения субсидий на иные цели Учреждения направляют в Департамент: пояснительную записку, содержащую обоснование необходимости предоставления субсидий на иные цели, включая расчет-обоснование суммы субсидий на иные цели согласно приложению 1 к настоящему Порядку;

локальный сметный расчет на выполнение соответствующих работ, согласованный муниципальным казенным учреждением «Административно-хозяйственная служба системы образования»;

документы, подтверждающие отсутствие у Учреждений задолженности по уплате налогов, сборов и иных обязательных платежей в бюджеты бюджетной системы Российской Федерации.

2.2. На дату, предшествующую не более чем на 1 месяц дате подачи документов, указанных в пункте 2.1 настоящего Порядка, Учреждения должны соответствовать следующим требованиям:

отсутствие неисполненной обязанности по уплате налогов, сборов, страховых взносов, пеней, штрафов, процентов, подлежащих уплате в соответствии с законодательством Российской Федерации о налогах и сборах;

отсутствие просроченной задолженности по возврату в бюджет города Перми субсидий, бюджетных инвестиций, предоставленных в том числе в соответствии с иными правовыми актами, и иной просроченной задолженности перед бюджетом города Перми.

2.3. Рассмотрение и проверка документов на полноту их представления в соответствии с пунктом 2.1 настоящего Порядка осуществляется Департаментом в течение 10 рабочих дней с даты их представления.

2.4. Основания для отказа Учреждениям в предоставлении субсидий на иные цели: несоответствие представленных Учреждениями документов требованиям, определенным в соответствии с пунктом 2.1 настоящего Порядка, или непредставление (представление не в полном объеме) указанных документов;

недоверенность информации, содержащейся в документах, представленных Учреждениями в соответствии с пунктом 2.1 настоящего Порядка.

В случае принятия решения об отказе в предоставлении субсидии на иные цели Департамент уведомляет Учреждения о принятом решении. Учреждения вправе повторно представить в Департамент документы в соответствии с пунктом 2.1 настоящего Порядка.

2.5. Размер субсидий на иные цели определяется на основании локального сметного расчета на выполнение соответствующих работ, согласованных муниципальным казенным учреждением «Административно-хозяйственная служба системы образования».

2.6. Размер субсидий на иные цели устанавливается приложением к настоящему Порядку по каждому Учреждению.

Размер субсидий на иные цели на 2024 год установлен в приложении 2 к настоящему Порядку.

2.7. Субсидии на иные цели предоставляются в соответствии с соглашением о предоставлении субсидии из бюджета города Перми (далее – Соглашение), заключенным между Департаментом и Учреждением по типовой форме, установленной департаментом финансов администрации города Перми (далее – типовая форма), не позднее 15 рабочих дней со дня официального опубликования изменений в муниципальную программу «Развитие сети образовательных организаций города Перми».

2.8. Условиями заключения Соглашения являются:

соответствие Учреждений требованиям, установленным пунктом 2.2 настоящего Порядка;

наличие бюджетных ассигнований и лимитов бюджетных обязательств для предоставления субсидий на иные цели в сводной бюджетной росписи бюджета города Перми на текущий финансовый год в муниципальной программе «Развитие сети образовательных организаций города Перми».

2.9. Внесение изменений в Соглашение.

Изменения в Соглашение вносятся на основании внесенных изменений в настоящий Порядок, муниципальную программу «Развитие сети образовательных организаций города Перми» в течение 10 рабочих дней со дня вступления

в силу изменений в указанные правовые акты.

Дополнительные соглашения к указанному Соглашению, предусматривающие внесение в него изменений или его расторжение, заключаются в соответствии с типовой формой.

2.10. Субсидии на иные цели перечисляются Учреждениям в сроки, установленные Соглашением. Периодичность перечисления субсидий на иные цели – после представления документов, подтверждающих возникновение денежных обязательств.

Ведение бухгалтерского учета по предоставленным субсидиям на иные цели осуществляется с применением аналитических кодов счетов бухгалтерского учета.

2.11. Субсидии на иные цели Учреждениям предоставляются путем перечисления Департаментом денежных средств на отдельный лицевой счет Учреждений, открытый в департаменте финансов администрации города Перми в установленном порядке.

2.12. Средства, предоставляемые Учреждениям в виде субсидий на иные цели, расходуются в соответствии с их целевым назначением и не могут быть направлены на другие цели.

2.13. Результатом предоставления субсидий на иные цели является количество благоустроенных территорий, прилегающих к зданиям образовательных учреждений, в рамках выполнения мероприятий муниципальной программы «Развитие сети образовательных организаций города Перми».

Для достижения результата предоставления субсидий на иные цели Соглашением устанавливается план мероприятий по достижению результата предоставления субсидий на иные цели.

### **III. Требования к отчетности**

3.1. Учреждения представляют в Департамент следующую отчетность (далее – отчеты):

3.1.1. ежеквартально до 15 числа месяца, следующего за отчетным:

отчет о расходах, источником финансового обеспечения которых являются субсидии на иные цели;

3.1.2. ежегодно не позднее 25 января года, следующего за отчетным:

отчет о достижении значений результатов предоставления субсидий на иные цели;

отчет о реализации плана мероприятий по достижению результата предоставления субсидий на иные цели.

3.2. Отчеты представляются по форме, установленной Соглашением.

3.3. Ответственность за своевременность представления отчетов и достоверностью отчетных данных возлагается на руководителя Учреждения.

### **IV. Порядок осуществления контроля за соблюдением целей, условий и порядка предоставления субсидий на иные цели и ответственность за их несоблюдение**

4.1. Департамент и уполномоченный орган муниципального финансового контроля осуществляют обязательную проверку соблюдения целей и условий предоставления Учреждению субсидий на иные цели.

4.2. Ответственность за нецелевое использование средств субсидии на иные цели, несоблюдение условий их предоставления, установленных настоящим Порядком и (или) Соглашением, несет руководитель Учреждения в соответствии с законодательством.

4.3. В случае несоблюдения Учреждением целей и условий, установленных при предоставлении субсидий на иные цели, выявленного по результатам проверок, проведенных Департаментом и уполномоченным органом муниципального финансового контроля, данные средства подлежат возврату в бюджет города Перми в следующие сроки:

на основании требования Департамента – в течение 30 календарных дней со дня получения Учреждением соответствующего требования;

на основании представления и (или) предписания уполномоченного органа муниципального финансового контроля – в срок, установленный в соответствии с бюджетным законодательством Российской Федерации.

В случае невыполнения Учреждением требований о возврате субсидий на иные цели Департамент обеспечивает взыскание субсидий на иные цели в судебном порядке в соответствии с действующим законодательством.

4.4. В случае недостижения результата предоставления субсидий на иные цели, установленного пунктом 2.13 настоящего Порядка, субсидии на иные цели подлежат возврату в доход бюджета города Перми в течение 10 рабочих дней со дня выявления указанного недостижения.

4.5. Не использованные на 01 января очередного финансового года средства субсидий на иные цели подлежат возврату в доход бюджета города Перми не позднее первых 4 рабочих дней очередного финансового года.

Не использованные в текущем финансовом году остатки субсидий на иные цели могут использоваться Учреждением в очередном финансовом году при наличии потребности в направлении их на те же цели.

При наличии у Учреждения потребности в указанных средствах Учреждение направляет в Департамент в срок до 01 февраля текущего года запрос, отражающий причины образования неиспользованных остатков и необходимости их использования в текущем финансовом году, с приложением документов (копий документов), подтверждающих нали-

чие и объем неисполненных обязательств, принятых до начала текущего финансового года либо подлежащих принятию в текущем финансовом году.

По итогам рассмотрения запросов Учреждения Департамент принимает решение, оформленное приказом начальника Департамента, о возврате остатков субсидий на иные цели в течение 30 рабочих дней с момента поступления запросов, но не позднее 20 мая текущего года.

В соответствии с решением Департамента остатки субсидий на иные цели, перечисленные Учреждением в доход бюджета города Перми, возвращаются Учреждению в очередном финансовом году.

В случае если Учреждением не обоснована потребность в направлении остатков субсидий на иные цели, они считаются не подтвержденными и не подлежат возврату Учреждению.

В случае если неиспользованные остатки субсидий на иные цели не перечислены Учреждением в доход бюджета города Перми в сроки, установленные бюджетным законодательством, то они подлежат взысканию в установленном законом порядке.

4.6. В случае поступления средств от возврата ранее произведенных Учреждением выплат, источником финансового обеспечения которых являются субсидии на иные цели, и при наличии потребности Учреждение не позднее 5 рабочих дней с момента поступления средств в Учреждение направляют в Департамент запрос, отражающий необходимость использования указанных средств в текущем финансовом году, с приложением документов (копий документов), подтверждающих наличие и объем неисполненных обязательств, принятых до начала текущего финансового года либо подлежащих принятию в текущем финансовом году.

По итогам рассмотрения представленных Учреждением запросов Департамент в течение 30 рабочих дней с момента поступления средств в Учреждение принимает решение путем издания приказа об использовании в текущем финансовом году указанных средств.

Приложение 1  
к Порядку определения объема  
и условий предоставления  
субсидий на иные цели  
бюджетным и автономным  
учреждениям на реализацию  
программы «Комфортный край»

**РАСЧЕТ-ОБОСНОВАНИЕ  
суммы субсидий на иные цели бюджетным и автономным учреждениям  
на реализацию программы «Комфортный край»**

по состоянию на «\_\_» \_\_\_\_\_ 20\_\_ г.

\_\_\_\_\_ (наименование учреждения)

№	Наименование мероприятия	Сумма субсидий на иные цели, руб., в соответствии со сметой*
1	2	3
1		
2		
3		
Итого сумма субсидий на иные цели		

«\_\_» \_\_\_\_\_ г.

(дата заполнения)

М.П.

\_\_\_\_\_ (подпись, расшифровка подписи)

\* В соответствии с пунктом 2.1 Порядка определения объема и условий предоставления субсидий на иные цели бюджетным и автономным учреждениям на реализацию программы «Комфортный край».

Приложение 2  
к Порядку определения объема  
и условий предоставления  
субсидий на иные цели  
бюджетным и автономным  
учреждениям на реализацию  
программы «Комфортный край»

**РАЗМЕР СУБСИДИЙ  
на иные цели бюджетным и автономным учреждениям на реализацию  
программы «Комфортный край» на 2024 год**

№	Получатель субсидий на иные цели	Размер субсидий на иные цели, тыс. руб.
1	2	3
1	Муниципальное автономное общеобразовательное учреждение (далее – МАОУ) «Гимназия № 8» г. Перми	6 000,000
2	МАОУ «Средняя общеобразовательная школа № 22» г. Перми	9 200,000
3	МАОУ «Средняя общеобразовательная школа № 36» г. Перми	9 200,000
4	МАОУ «Средняя общеобразовательная школа № 101» г. Перми	6 000,000
5	МАОУ «Средняя общеобразовательная школа № 118» г. Перми	9 200,000
6	МАОУ «Средняя общеобразовательная школа № 120» г. Перми	9 200,000
7	МАОУ «Средняя общеобразовательная школа № 123» г. Перми	9 200,000
8	МАОУ «Средняя общеобразовательная школа «Петролеум +» г. Перми	9 200,000
Итого		67 200,000



**АДМИНИСТРАЦИЯ ГОРОДА ПЕРМИ  
ПОСТАНОВЛЕНИЕ**

10.07.2023

№ 587

**Об установлении расходного обязательства Пермского городского округа по реализации мероприятий по созданию условий осуществления деятельности в муниципальном приюте для животных без владельцев на территории города Перми**

В соответствии с Бюджетным кодексом Российской Федерации, Федеральными законами от 06 октября 2003 г. № 131-ФЗ «Об общих принципах организации местного самоуправления в Российской Федерации», от 27 декабря 2018 г. № 498-ФЗ «Об ответственном обращении с животными и о внесении изменений в отдельные законодательные акты Российской Федерации», Уставом города Перми, решением Пермской городской Думы от 28 августа 2007 г. № 185 «Об утверждении Положения о бюджете и бюджетном процессе в городе Перми» администрация города Перми ПОСТАНОВЛЯЕТ:

1. Установить на 2023 год расходное обязательство Пермского городского округа по реализации мероприятий по созданию условий осуществления деятельности в муниципальном приюте для животных без владельцев на территории города Перми в части приобретения (изготовления) вольеров для животных без владельцев.

2. Расходы, связанные с исполнением расходного обязательства, установленного пунктом 1 настоящего постановления, осуществляются за счет средств бюджета города Перми и софинансируются за счет средств бюджета Пермского края, которые предусматриваются в бюджете города Перми в ведомственной структуре расходов бюджета города Перми на текущий год по главному распорядителю бюджетных средств – управлению по экологии и природопользованию администрации города Перми, в соответствии с полномочиями, закрепленными в установленном порядке.

3. Установить, что объем финансового обеспечения расходного обязательства, установленного пунктом 1 настоящего постановления, составляет в 2023 году 877,300 тыс. руб. за счет средств бюджета города Перми.

4. Установить главным распорядителем бюджетных средств, организующим исполнение расходного обязательства, установленного пунктом 1 настоящего постановления, управление по экологии и природопользованию администрации города Перми.

5. Настоящее постановление вступает в силу со дня официального опубликования в печатном средстве массовой информации «Официальный бюллетень органов местного самоуправления муниципального образования город Пермь».

6. Управлению по общим вопросам администрации города Перми обеспечить опубликование настоящего постановления в печатном средстве массовой информации «Официальный бюллетень органов местного самоуправления муниципального образования город Пермь».

7. Информационно-аналитическому управлению администрации города Перми обеспечить опубликование (обнародование) настоящего постановления на официальном сайте муниципального образования город Пермь в информационно-телекоммуникационной сети Интернет.

8. Контроль за исполнением настоящего постановления возложить на заместителя главы администрации города Перми Галиханова Д.К.

Временно исполняющий полномочия  
Главы города Перми

О.Н. Андрианова



## АДМИНИСТРАЦИЯ ГОРОДА ПЕРМИ ПОСТАНОВЛЕНИЕ

10.07.2023

№ 588

### **О внесении изменений в состав рабочей группы по оказанию содействия избирательным комиссиям в подготовке и проведении выборов и референдумов на территории города Перми, утвержденный постановлением администрации города Перми от 13.06.2013 № 487 «О создании рабочей группы по оказанию содействия избирательным комиссиям в подготовке и проведении выборов и референдумов на территории города Перми»**

В связи с кадровыми изменениями  
администрация города Перми ПОСТАНОВЛЯЕТ:

1. Внести в состав рабочей группы по оказанию содействия избирательным комиссиям в подготовке и проведении выборов и референдумов на территории города Перми, утвержденный постановлением администрации города Перми от 13 июня 2013 г. № 487 «О создании рабочей группы по оказанию содействия избирательным комиссиям в подготовке и проведении выборов и референдумов на территории города Перми» (в ред. от 20.07.2015 № 482, от 25.08.2015 № 583, от 22.01.2016 № 39, от 15.04.2016 № 264, от 21.04.2017 № 305, от 28.12.2017 № 1225, от 11.03.2020 № 216, от 09.06.2020 № 503, от 28.06.2021 № 479, от 05.08.2021 № 574, от 08.12.2022 № 1260, от 08.06.2023 № 471), следующие изменения:

1.1. позицию:

«Председатель рабочей группы:  
Дёмкин - Глава города Перми»  
Алексей Николаевич

изложить в следующей редакции:

«Председатель рабочей группы:  
Андрианова - временно исполняющий полномочия Главы города Перми»;  
Ольга Николаевна

1.2. позицию:

«Андрианова - заместитель главы администрации города Перми»  
Ольга Николаевна

изложить в следующей редакции:

«Норова - и.о. заместителя главы администрации города Перми»;  
Мария Викторовна

1.3. позицию:

«Сальников - и.о. главы администрации Мотовилихинского района города Перми»  
Игорь Борисович

изложить в следующей редакции:

«Сальников - глава администрации Мотовилихинского района города Перми».  
Игорь Борисович

2. Настоящее постановление вступает в силу со дня официального опубликования в печатном средстве массовой информации «Официальный бюллетень органов местного самоуправления муниципального образования город Пермь».

3. Управлению по общим вопросам администрации города Перми обеспечить опубликование настоящего постановления в печатном средстве массовой информации «Официальный бюллетень органов местного самоуправления муниципального образования город Пермь».

4. Информационно-аналитическому управлению администрации города Перми обеспечить опубликование (обнародование) настоящего постановления на официальном сайте муниципального образования город Пермь в информационно-телекоммуникационной сети Интернет.

5. Контроль за исполнением настоящего постановления возложить на руководителя аппарата администрации города Перми Молоковских А.В.

Временно исполняющий полномочия  
Главы города Перми

О.Н. Андрианова



## АДМИНИСТРАЦИЯ ГОРОДА ПЕРМИ ПОСТАНОВЛЕНИЕ

10.07.2023

№ 589

### **О внесении изменений в постановление администрации города Перми от 28.04.2015 № 229 «Об установлении расходного обязательства Пермского городского округа по вопросам обеспечения первичных мер пожарной безопасности в границах города Перми»**

В соответствии с Бюджетным кодексом Российской Федерации, Лесным кодексом Российской Федерации, Федеральными законами от 21 декабря 1994 г. № 69-ФЗ «О пожарной безопасности», от 06 октября 2003 г. № 131-ФЗ «Об общих принципах организации местного самоуправления в Российской Федерации», Уставом города Перми, в целях актуализации правовых актов администрации города Перми администрация города Перми ПОСТАНОВЛЯЕТ:

1. Внести в постановление администрации города Перми от 28 апреля 2015 г. № 229 «Об установлении расходного обязательства Пермского городского округа по вопросам обеспечения первичных мер пожарной безопасности в границах города Перми» (в ред. от 25.06.2015 № 407, от 12.11.2015 № 945, от 10.03.2016 № 148, от 02.02.2017 № 70, от 14.08.2017 № 618, от 26.12.2017 № 1192, от 15.03.2022 № 174, от 11.08.2022 № 675, от 21.06.2023 № 515) следующие изменения:

1.1. пункт 5.1 изложить в следующей редакции:

«5.1. указанным в пункте 2.1, абзацах втором, третьем, девятом пункта 2.2, абзацах третьем-шестом пункта 2.3, пункте 2.4 настоящего постановления, определяется плановым методом;»;

1.2. пункт 5.2 изложить в следующей редакции:

«5.2. указанным в абзацах четвертом-восьмом пункта 2.2, абзаце втором пункта 2.3 настоящего постановления, определяется нормативным методом.».

2. Настоящее постановление вступает в силу со дня официального опубликования в печатном средстве массовой информации «Официальный бюллетень органов местного самоуправления муниципального образования город Пермь».

3. Управлению по общим вопросам администрации города Перми обеспечить опубликование настоящего постановления в печатном средстве массовой информации «Официальный бюллетень органов местного самоуправления муниципального образования город Пермь».

4. Информационно-аналитическому управлению администрации города Перми обеспечить опубликование (обнародование) настоящего постановления на официальном сайте муниципального образования город Пермь в информационно-телекоммуникационной сети Интернет.

5. Контроль за исполнением настоящего постановления возложить на руководителя аппарата администрации города Перми, исполняющего обязанности заместителя главы администрации города Перми Молоковских А.В.

Временно исполняющий полномочия  
Главы города Перми

О.Н. Андрианова



## АДМИНИСТРАЦИЯ ГОРОДА ПЕРМИ ПОСТАНОВЛЕНИЕ

11.07.2023

№ 590

### **О внесении изменений в постановление администрации города Перми от 06.10.2011 № 570 «О создании муниципального автономного учреждения дополнительного образования города Перми «Детская музыкальная школа № 1» путем изменения типа существующего муниципального образовательного учреждения дополнительного образования детей «Детская музыкальная школа № 1» г. Перми»**

В соответствии с Федеральным законом от 03 ноября 2006 г. № 174-ФЗ «Об автономных учреждениях», Уставом города Перми, постановлением администрации города Перми от 28 января 2011 г. № 24 «О Порядке создания, реорганизации, изменения типа и ликвидации муниципальных учреждений города Перми, утверждения уставов муниципальных учреждений города Перми и внесения в них изменений», на основании протокола заседания Общественного совета по топонимике при Главе города Перми от 31 мая 2023 г. № 2 администрация города Перми ПОСТАНОВЛЯЕТ:

1. Внести в постановление администрации города Перми от 06 октября 2011 г. № 570 «О создании муниципального автономного учреждения дополнительного образования детей города Перми «Детская музыкальная школа № 1» путем изменения типа существующего муниципального образовательного учреждения дополнительного образования детей «Детская музыкальная школа № 1» г. Перми» (в ред. от 27.03.2015 № 157) следующие изменения:

1.1. наименование изложить в следующей редакции:

«О создании муниципального автономного учреждения дополнительного образования города Перми «Детская музыкальная школа № 1 им. А.И. Хачатуряна» путем изменения типа существующего муниципального образовательного учреждения дополнительного образования города Перми «Детская музыкальная школа № 1»;

1.2. в пункте 1 слова «муниципальное автономное учреждение дополнительного образования города Перми «Детская музыкальная школа № 1» заменить словами «муниципальное автономное учреждение дополнительного образования города Перми «Детская музыкальная школа № 1 им. А.И. Хачатуряна»;

1.3. в пункте 2 слова «муниципального образовательного учреждения дополнительного образования детей «Детская музыкальная школа № 1» г. Перми» заменить словами «муниципального автономного учреждения дополнительного образования города Перми «Детская музыкальная школа № 1 им. А.И. Хачатуряна»;

1.4. в пункте 3.1 слова «муниципального автономного учреждения дополнительного образования города Перми «Детская музыкальная школа № 1» заменить словами «муниципального автономного учреждения дополнительного образования города Перми «Детская музыкальная школа № 1 им. А.И. Хачатуряна»;

1.5. пункт 3.2 изложить в следующей редакции:

«3.2. утвердить перечни недвижимого, особо ценного и иного имущества, передаваемого муниципальному автономному учреждению дополнительного образования города Перми «Детская музыкальная школа № 1 им. А.И. Хачатуряна», по согласованию с департаментом имущественных отношений администрации города Перми и представить указанные перечни на электронном и бумажном носителях в департамент имущественных отношений администрации города Перми не позднее 5 дней с момента утверждения;»;

1.6. пункт 3.3 изложить в следующей редакции:

«3.3. подготовить, согласовать в части, касающейся имущества, с департаментом имущественных отношений администрации города Перми и утвердить новую редакцию устава муниципального автономного учреждения дополнительного образования города Перми «Детская музыкальная школа № 1 им. А.И. Хачатуряна» не позднее 30 календарных дней с момента официального опубликования настоящего постановления;»;

1.7. пункт 3.4 изложить в следующей редакции:

«3.4. осуществить необходимые действия, связанные с государственной регистрацией муниципального автономного учреждения дополнительного образования города Перми «Детская музыкальная школа № 1 им. А. И. Хачатуряна», и контроль за своевременным представлением в департамент финансов администрации города Перми Листа записи Единого государственного реестра юридических лиц не позднее 30 календарных дней с момента государственной регистрации муниципального автономного учреждения дополнительного образования города Перми «Детская музыкальная школа № 1 им. А. И. Хачатуряна»;»;

1.8. в пункте 3.5 слова «муниципального автономного учреждения дополнительного образования города Перми «Детская музыкальная школа № 1» заменить словами «муниципального автономного учреждения дополнительного образования города Перми «Детская музыкальная школа № 1 им. А.И. Хачатуряна»;

1.9. в пункте 3.6 слова «муниципального автономного учреждения дополнительного образования города Перми «Детская музыкальная школа № 1» заменить словами «муниципального автономного учреждения дополнительного образования города Перми «Детская музыкальная школа № 1 им. А.И. Хачатуряна»;

1.10. в пункте 3.7 слова «муниципальное автономное учреждение дополнительного образования города Перми «Детская музыкальная школа № 1» в соответствующем падеже заменить словами «муниципальное автономное учреждение дополнительного образования города Перми «Детская музыкальная школа № 1 им. А.И. Хачатуряна» в соответствующем падеже;

1.11. в пункте 3.8 слова «муниципальное автономное учреждение дополнительного образования города Перми «Детская музыкальная школа № 1» в соответствующем падеже заменить словами «муниципальное автономное учреждение дополнительного образования города Перми «Детская музыкальная школа им. А.И. Хачатуряна» в соответствующем падеже;

1.12. в пункте 3.10 слова «муниципального автономного учреждения дополнительного образования города Перми «Детская музыкальная школа № 1» заменить словами «муниципального автономного учреждения дополнительного образования города Перми «Детская музыкальная школа № 1 им. А.И. Хачатуряна»;

1.13. пункт 4.1 слова «муниципальное автономное учреждение дополнительного образования города Перми «Детская музыкальная школа № 1» в соответствующем падеже заменить словами «муниципальное автономное учреждение дополнительного образования города Перми «Детская музыкальная школа № 1 им. А.И. Хачатуряна» в соответствующем падеже;

1.14. в пункте 4.2 слова «Единый реестр муниципальной собственности города Перми» заменить словами «реестр муниципального имущества города Перми»;

1.15. пункт 4.3 признать утратившим силу;

1.16. в пункте 5.1 слова «муниципальное автономное учреждение дополнительного образования города Перми «Детская музыкальная школа № 1» в соответствующем падеже заменить словами «муниципальное автономное учреждение дополнительного образования города Перми «Детская музыкальная школа № 1 им. А.И. Хачатуряна» в соответствующем падеже;

1.17. в пункте 5.2 слова «муниципальное автономное учреждение дополнительного образования города Перми «Детская музыкальная школа № 1» в соответствующем падеже заменить словами «муниципальное автономное учреждение дополнительного образования города Перми «Детская музыкальная школа № 1 им. А.И. Хачатуряна» в соответствующем падеже;

1.18. в пункте 6 слова «Муниципальному автономному учреждению дополнительного образования города Перми «Детская музыкальная школа № 1» заменить словами «Муниципальному автономному учреждению дополнительного образования города Перми «Детская музыкальная школа № 1 им. А.И. Хачатуряна»;

1.19. в пункте 6.1 слова «свидетельство о внесении изменений в Единый государственный реестр юридических лиц» заменить словами «Лист записи Единого государственного реестра юридических лиц о внесении изменений»;

1.20. в пункте 6.2 слова «муниципального автономного учреждения дополнительного образования города Перми «Детская музыкальная школа № 1» заменить словами «муниципального автономного учреждения дополнительного образования города Перми «Детская музыкальная школа № 1 им. А.И. Хачатуряна».

2. Сохранить основные цели деятельности муниципального автономного учреждения дополнительного образования города Перми «Детская музыкальная школа № 1», предусмотренные уставом данного муниципального автономного учреждения дополнительного образования.

3. Департаменту культуры и молодежной политики администрации города Перми:

3.1. подготовить, согласовать и утвердить в установленном порядке изменения, вносимые в устав муниципального автономного учреждения дополнительного образования города Перми «Детская музыкальная школа № 1», не позднее 30 календарных дней со дня официального опубликования настоящего постановления;

3.2. осуществить контроль за своевременной государственной регистрацией изменений, вносимых в устав муниципального автономного учреждения дополнительного образования города Перми «Детская музыкальная школа № 1»;

3.3. произвести иные юридически значимые действия, связанные с внесением изменений в устав муниципального автономного учреждения дополнительного образования города Перми «Детская музыкальная школа № 1».

4. Департаменту имущественных отношений администрации города Перми внести соответствующие изменения в реестр муниципального имущества города Перми.

5. Руководителю муниципального автономного учреждения дополнительного образования города Перми «Детская музыкальная школа № 1 им. А.И. Хачатуряна»:

5.1. направить в Управление Федеральной службы государственной регистрации, кадастра и картографии по Пермскому краю заявление о внесении изменений в сведения Единого государственного реестра недвижимости в отношении зарегистрированных прав на недвижимое имущество, находящееся в оперативном управлении муниципального автономного учреждения дополнительного образования города Перми «Детская музыкальная школа № 1», в течение 14 календарных дней со дня государственной регистрации в Едином государственном реестре юридических лиц изменений в устав;

5.2. представить в департамент имущественных отношений администрации города Перми выписки из Единого государственного реестра недвижимости с внесенными изменениями, из Единого государственного реестра юридических лиц и копию Листа записи Единого государственного реестра юридических лиц в течение 14 календарных дней со дня осуществления указанных изменений;

5.3. произвести иные юридически значимые действия, связанные с внесением изменений в устав муниципального автономного учреждения дополнительного образования города Перми «Детская музыкальная школа № 1».

6. Настоящее постановление вступает в силу со дня официального опубликования в печатном средстве массовой информации «Официальный бюллетень органов местного самоуправления муниципального образования город Пермь».

7. Управлению по общим вопросам администрации города Перми обеспечить опубликование настоящего постановления в печатном средстве массовой информации «Официальный бюллетень органов местного самоуправления муниципального образования город Пермь».

8. Информационно-аналитическому управлению администрации города Перми обеспечить опубликование (обнародование) настоящего постановления на официальном сайте муниципального образования город Пермь в информационно-телекоммуникационной сети Интернет.

9. Контроль за исполнением настоящего постановления возложить на заместителя главы администрации города Перми Грибанова А.А.

Временно исполняющий полномочия  
Главы города Перми

О.Н. Андрианова



## АДМИНИСТРАЦИЯ ГОРОДА ПЕРМИ ПОСТАНОВЛЕНИЕ

11.07.2023

№ 591

### **О внесении изменений в отдельные правовые акты администрации города Перми в социальной сфере**

В связи с кадровыми изменениями, в целях оптимизации работы совещательного органа при администрации города Перми

администрация города Перми ПОСТАНОВЛЯЕТ:

1. Внести изменения в состав городского координационного совета по делам инвалидов при администрации города Перми, утвержденный постановлением администрации города Перми от 22 мая 2007 г. № 175 «Об утверждении Положения и состава городского координационного совета по делам инвалидов при администрации города» (в ред. от 09.06.2008 № 516, от 04.08.2009 № 506, от 25.06.2010 № 357, от 13.07.2010 № 434, от 01.11.2010 № 735, от 12.09.2011 № 482, от 11.03.2012 № 87, от 12.11.2012 № 763, от 11.06.2013 № 473, от 02.12.2013 № 1113, от 11.03.2014 № 163, от 23.07.2014 № 498, от 16.12.2014 № 985, от 16.02.2015 № 80, от 12.08.2015 № 555, от 11.11.2015 № 934, от 15.04.2016 № 265, от 19.07.2016 № 517, от 14.12.2016 № 1102, от 06.03.2017 № 163, от 27.10.2017 № 960, от 03.07.2018 № 454, от 09.01.2019 № 4, от 09.09.2019 № 538, от 24.04.2020 № 387, от 04.06.2020 № 497, от 17.02.2021 № 81, от 10.03.2021 № 145, от 19.11.2021 № 1035, от 08.12.2022 № 1262, от 17.03.2023 № 210, от 03.07.2023 № 562), исключив из состава совета Захарова С.Г., Рослякову Л.Ю.

2. Внести в состав городской комиссии по восстановлению прав реабилитированных жертв политических репрессий и увековечению памяти жертв политических репрессий, утвержденный постановлением администрации города Перми от 30 октября 2019 г. № 820 «Об утверждении Положения и состава городской комиссии по восстановлению прав

реабилитированных жертв политических репрессий и увековечению памяти жертв политических репрессий» (в ред. от 10.11.2020 № 1143, от 10.03.2021 № 145, от 19.11.2021 № 1035, от 28.03.2022 № 228, от 24.08.2022 № 707, от 24.10.2022 № 1066, от 23.12.2022 № 1350), следующие изменения:

2.1. включить в состав комиссии Трегубову Анастасию Владимировну, главного специалиста отдела архивных технологий и научного использования документов муниципального бюджетного учреждения «Архив города Пермь», членом комиссии;

2.2. исключить из состава комиссии Захарова С.Г., Разумова Н.В., Сулова А.Б.

3. Настоящее постановление вступает в силу со дня официального опубликования в печатном средстве массовой информации «Официальный бюллетень органов местного самоуправления муниципального образования город Пермь».

4. Управлению по общим вопросам администрации города Пермь обеспечить опубликование настоящего постановления в печатном средстве массовой информации «Официальный бюллетень органов местного самоуправления муниципального образования город Пермь».

5. Информационно-аналитическому управлению администрации города Пермь обеспечить опубликование (обнародование) настоящего постановления на официальном сайте муниципального образования города Пермь в информационно-телекоммуникационной сети Интернет.

6. Контроль за исполнением настоящего постановления возложить на заместителя главы администрации города Пермь Грибанова А.А.

Временно исполняющий полномочия  
Главы города Пермь

О.Н. Андрианова



## АДМИНИСТРАЦИЯ ГОРОДА ПЕРМИ ПОСТАНОВЛЕНИЕ

11.07.2023

№ 592

### **О внесении изменений в Перечень многоквартирных домов города Пермь, в отношении которых планируется предоставление мер финансовой поддержки капитального ремонта фасадов, утвержденный постановлением администрации города Пермь от 30.06.2021 № 486**

В соответствии с Федеральным законом от 06 октября 2003 г. № 131-ФЗ «Об общих принципах организации местного самоуправления в Российской Федерации», Уставом города Пермь, в целях актуализации нормативной правовой базы города Пермь администрация города Пермь ПОСТАНОВЛЯЕТ:

1. Внести изменения в Перечень многоквартирных домов города Пермь, в отношении которых планируется предоставление мер финансовой поддержки капитального ремонта фасадов, утвержденный постановлением администрации города Пермь от 30 июня 2021 г. № 486 (в ред. от 10.09.2021 № 695, от 06.12.2021 № 1120, от 22.12.2021 № 1184, от 24.03.2022 № 211, от 01.07.2022 № 565, от 31.08.2022 № 724, от 16.12.2022 № 1307, от 30.03.2023 № 253, от 02.06.2023 № 444), изложив в редакции согласно приложению к настоящему постановлению.

2. Настоящее постановление вступает в силу со дня официального опубликования в печатном средстве массовой информации «Официальный бюллетень органов местного самоуправления муниципального образования город Пермь».

3. Управлению по общим вопросам администрации города Пермь обеспечить опубликование настоящего постановления в печатном средстве массовой информации «Официальный бюллетень органов местного самоуправления муниципального образования город Пермь».

4. Информационно-аналитическому управлению администрации города Пермь обеспечить опубликование (обнародование) настоящего постановления на официальном сайте муниципального образования город Пермь в информационно-телекоммуникационной сети Интернет.

5. Контроль за исполнением настоящего постановления возложить на заместителя главы администрации города Пермь Субботина И.А.

Временно исполняющий полномочия  
Главы города Пермь

О.Н. Андрианова

Приложение  
к постановлению администрации  
города Перми  
от 11.07.2023 № 592

**ПЕРЕЧЕНЬ  
многоквартирных домов города Перми, в отношении которых планируется предоставление мер  
финансовой поддержки капитального ремонта фасадов**

№	Адрес многоквартирного дома	Всего, руб.	Год и источник финансирования									
			2019	2020	2021	2022		2023		2024		
			бюджет города Перми, руб.	бюджет города Перми, руб.	бюджет Перм- ского края, руб.	бюджет города Перми, руб.	бюджет Перм- ского края, руб.	бюджет города Перми, руб.	бюджет Перм- ского края, руб.	бюджет города Перми, руб.	бюджет города Перми, руб.	
1	2	3	4	5	6	7	8	9	10	11		
1	Ул. 1-я Красноармейская, 58а	0,00										
2	Ул. 25-го Октября, 4	0,00										
3	Ул. Борчанинова, 1	14 159 783,21					3 625 295,31	673 134,83	9 861 353,07			
4	Ул. Газеты «Звезда», 14	0,00										
5	Ул. Героев Хасана, 1	18 614 382,64		2 744 374,35					15 870 008,29			
6	Ул. Героев Хасана, 3	16 629 929,65		2 566 926,64			7 795 751,41		6 267 251,60			
7	Ул. Героев Хасана, 4	11 611 426,34		1 059 511,04	10 551 915,30							
8	Ул. Героев Хасана, 5	18 047 951,10		2 460 383,98				4 576 005,66	11 011 561,46			
9	Ул. Героев Хасана, 7	11 901 455,16		2 354 055,64				3 073 400,91	2 264 521,09			
10	Ул. Героев Хасана, 28	24 309 699,80								24 309 699,80		
11	Ул. Героев Хасана, 30	32 866 401,28							16 641 455,89	16 224 945,39		
12	Ул. Екатерининская, 53	10 562 187,00			10 392 488,00	169 699,00						
13	Ул. Екатерининская, 59	17 391 765,59							1 492 756,55	15 899 009,04		
14	Ул. Екатерининская, 96	50 957 844,50						24 765 890,74		26 191 953,76		
15	Ул. Екатерининская, 98	27 732 761,40				27 732 761,40						
16	Ул. Коминтерна, 13	7 126 978,84			7 079 559,00	47 419,84						
17	Комсомольский проспект, 3	11 232 575,19	11 232 575,19									
18	Комсомольский проспект, 7	7 746 340,90	2 058 262,82						5 688 078,08			
19	Комсомольский проспект, 8	12 455 519,53		2 452 475,72			10 003 043,81					
20	Комсомольский проспект, 10	13 337 985,05	13 337 985,05									
21	Комсомольский проспект, 11	13 615 717,24		4 596 722,80	9 018 994,08				0,36			
22	Комсомольский проспект, 14	7 224 132,22	2 203 542,67	5 020 589,55								
23	Комсомольский проспект, 16	5 947 342,83		1 017 725,65			4 929 616,57		0,61			

1	2	3	4	5	6	7	8	9	10	11
24	Комсомольский проспект, 17	4 553 512,32	1 420 593,93		3 132 918,39					
25	Комсомольский проспект, 24	7 388 912,77				1 969 382,88			5 419 529,89	
26	Комсомольский проспект, 30	3 076 851,11	2 853 799,16	223 051,95						
27	Комсомольский проспект, 31а	23 758 171,53	2 801 339,16						20 956 832,37	
28	Комсомольский проспект, 32	3 131 623,02					3 022 211,34	109 411,68		
29	Комсомольский проспект, 33	11 583 528,56		1 697 725,91		3 642 195,75	6 243 606,90			
30	Комсомольский проспект, 36	17 041 440,48							17 041 440,48	
31	Комсомольский проспект, 40	4 747 651,05	2 118 264,09	2 629 386,96						
32	Комсомольский проспект, 41	8 276 683,93	2 519 565,79	5 757 118,14						
33	Комсомольский проспект, 44	18 997 269,15	4 005 855,18					12 750 429,57	2 240 984,40	
34	Комсомольский проспект, 47	24 132 597,45		2 200 407,81	7 110 540,26		14 821 649,38			
35	Комсомольский проспект, 49	123 332 404,60				19 032 959,29	14 155 945,93		47 241 740,36	42 901 759,02
36	Комсомольский проспект, 50	16 741 920,87	155 743,44					1 263 242,06	15 322 935,37	
37	Комсомольский проспект, 51	15 676 312,00			15 676 312,00					
38	Комсомольский проспект, 52	6 440 553,23	78 757,54	6 361 795,69						
39	Комсомольский проспект, 55	19 904 731,47	446 003,41	15 125 910,00	4 332 818,06					
40	Комсомольский проспект, 56	14 416 911,46	198 762,98	14 218 148,48						
41	Комсомольский проспект, 58	12 812 890,01	326 009,53	11 568 115,00	918 765,48					
42	Комсомольский проспект, 60	12 561 452,98				1 240 100,27	2 048 291,65	632 703,61	8 640 357,45	
43	Комсомольский проспект, 62	14 110 598,30			14 110 598,30					
44	Комсомольский проспект, 63	10 511 371,92	155 800,08						10 355 571,84	
45	Комсомольский проспект, 64	11 691 457,68				6 436 110,63	5 255 347,05			
46	Комсомольский проспект, 65	13 767 070,19						12 717 227,06	1 049 843,13	
47	Комсомольский проспект, 66	26 207 756,54				104 522,68		18 423 620,42	7 679 613,44	
48	Комсомольский проспект, 67	19 490 183,71				3 710 729,55		599 640,09	15 179 814,07	
49	Комсомольский проспект, 68	15 065 691,64				4 696 586,98	10 295 835,69	73 268,97		
50	Комсомольский проспект, 69	49 302 078,79						49 302 078,79		
51	Комсомольский проспект, 70	21 212 216,50	145 455,77					21 066 760,73		
52	Комсомольский проспект, 72	23 932 204,43					6 563 593,04	15 585 396,26	1 783 215,13	
53	Комсомольский проспект, 73	8 304 777,86				2 260 546,56		3 228 707,16	2 815 524,14	
54	Комсомольский проспект, 75	4 130 618,16	206 024,61	3 924 593,55						
55	Комсомольский проспект, 76	0,00								
56	Комсомольский проспект, 80	44 553 023,00				16 686 899,53	21 002 342,17	6 863 781,30		
57	Комсомольский проспект, 84	35 454 923,98							2 105 381,07	33 349 542,91
58	Комсомольский проспект, 85	2 209 283,56	159 492,10	2 049 791,46						

1	2	3	4	5	6	7	8	9	10	11
59	Комсомольский проспект, 90	22 414 755,00			7 295 381,38		15 119 373,62			
60	Комсомольский проспект, 92	18 156 634,93					3 207 186,11	9 297 867,82	5 651 581,00	
61	Ул. Краснова, 25	23 185 503,52						7 200 678,13	15 984 825,39	
62	Ул. Краснова, 26	10 726 624,30	2 192 850,52	2 533 773,78				6 000 000,00		
63	Ул. Краснова, 28	14 284 761,53	7 589 598,73	695 162,80				6 000 000,00		
64	Ул. Крисанова, 17	36 496 134,83					5 353 047,00	25 014 418,16	6 128 669,67	
65	Ул. Крисанова, 19	127 606 031,00			40 067 600,76	59 716 379,26		27 822 050,98		
66	Ул. Крупской, 25	32 278 808,94								32 278 808,94
67	Ул. Куйбышева, 9	48 603 083,52				8 721 531,13		39 881 552,39		
68	Ул. Куйбышева, 38	31 141 121,80					6 866 269,15	22 790 253,92	1 484 598,73	
69	Ул. Куйбышева, 96	18 212 744,32			1 224 330,90	16 988 413,42				
70	Ул. Куйбышева, 98	14 088 241,67			13 999 465,34	88 776,33				
71	Ул. Ленина, 15	29 904 662,00				5 034 640,80		24 870 021,20		
72	Ул. Ленина, 39	14 141 946,58				3 665 118,24		10 476 828,34		
73	Ул. Ленина, 47	10 314 498,68			10 212 053,49	44 329,62			58 115,57	
74	Ул. Ленина, 49	16 115 362,95			16 021 938,56	93 424,39				
75	Ул. Ленина, 72а	72 702 238,38			72 395 046,70	307 191,68				
76	Ул. Ленина, 72б	21 884 003,41			15 962 354,33	117 896,68			5 803 752,40	
77	Ул. Ленина, 74	17 406 849,37					4 448 976,48	6 020 949,75	6 936 923,14	
78	Ул. Ленина, 78	16 256 339,15						16 256 339,15		
79	Ул. Ленина, 80	10 904 995,56					175 767,29	953 064,94	9 776 163,33	
80	Ул. Ленина, 82	11 466 396,84				183 012,21			11 283 384,63	
81	Ул. Луначарского, 32	0,00								
82	Ул. Луначарского, 33	0,00								
83	Ул. Луначарского, 65	12 888 267,74								12 888 267,74
84	Ул. Луначарского, 69	9 272 479,02	2 558 497,28					1 000 000,00	5 713 981,74	
85	Ул. Монастырская, 53а	16 307 429,32								16 307 429,32
86	Ул. Осинская, 2а	18 583 764,36						6 947 912,78	11 635 851,58	
87	Ул. Петропавловская, 46	13 635 021,15						13 635 021,15		
88	Ул. Петропавловская, 77	80 508 578,53			71 148 530,83	9 360 047,70				
89	Ул. Петропавловская, 79	147 829 465,36					145 927 249,20	1 902 216,16		
90	Ул. Петропавловская, 81	77 057 599,92			69 213 518,17	7 844 081,75				
91	Ул. Петропавловская, 83	100 230 792,90					16 143 943,21		84 086 849,69	
92	Ул. Петропавловская, 85	106 422 669,13					30 866 393,52	18 155 769,68	57 400 505,93	
93	Ул. Петропавловская, 87	100 230 792,90					16 113 390,30	1 461 585,80	82 655 816,80	

1	2	3	4	5	6	7	8	9	10	11
94	Ул. Петропавловская, 89	89 885 294,44			65 523 783,74	24 361 510,70				
95	Ул. Петропавловская, 91	164 034 739,57		8 088 884,07	65 338 060,52	38 176 661,96	50 244 948,65		2 186 184,37	
96	Ул. Петропавловская, 93	93 960 029,16			26 435 462,70	67 139 639,14		384 927,32		
97	Ул. Полины Осипенко, 52	21 813 142,93						6 182 581,76	15 630 561,17	
98	Ул. Полины Осипенко, 53	21 572 429,63						21 572 429,63		
99	Ул. Пушкина, 29	0,00								
100	Ул. Пушкина, 35	27 431 547,53							5 372 204,44	22 059 343,09
101	Ул. Пушкина, 78	19 825 201,62	2 216 915,51	5 046 431,71				12 561 854,40		
102	Ул. Сибирская, 4а	22 470 493,77								22 470 493,77
103	Ул. Сибирская, 7а	0,00								
104	Ул. Сибирская, 57	22 569 432,97		1 705 511,47		16 189 564,54	80 696,96	4 593 660,00		
105	Ул. Сибирская, 61	24 018 656,09				18 572 301,18	122 836,91	5 323 518,00		
106	Ул. Советская, 22	19 066 150,19								19 066 150,19
107	Ул. Советская, 24а	0,00								
108	Ул. Советская, 25	10 506 672,24			10 446 486,79		60 185,45			
109	Ул. Советская, 28	11 658 628,91								11 658 628,91
110	Ул. Соловьева, 9	0,00								
111	Ул. Соловьева, 11	17 061 399,25								17 061 399,25
112	Ул. Соловьева, 14	0,00								
113	Ул. Уральская, 109	0,00								
114	Ул. Уральская, 111	38 025 946,32								38 025 946,32
115	Ул. Уральская, 113	0,00								
116	Ул. Чернышевского, 23	0,00								
117	Ул. Юрия Смирнова, 3	32 133 382,45				13 984 315,20		18 149 067,25		
Итого в том числе		2 919 282 599,40	60 981 694,54	108 098 574,15	567 608 923,08	378 318 750,29	408 702 271,62	490 159 268,55	554 719 739,72	350 693 377,45
Нераспределенный остаток		0,00	0,00	0,00	0,00	0,00	0,00	0,00	0,00	0,00
Всего (по бюджетам)			60 981 694,54	108 098 574,15	567 608 923,08	378 318 750,29	408 702 271,62	490 159 268,55	554 719 739,72	350 693 377,45
Всего (общий)		2 919 282 599,40	60 981 694,54	108 098 574,15	567 608 923,08	787 021 021,91		1 044 879 008,27		350 693 377,45

## РАЗДЕЛ ВТОРОЙ ОФИЦИАЛЬНАЯ ИНФОРМАЦИЯ



### ПРАВИТЕЛЬСТВО ПЕРМСКОГО КРАЯ РАСПОРЯЖЕНИЕ

05.07.2023

237-рп  
№ \_\_\_\_\_

#### **Об изъятии земельных участков и объекта недвижимого имущества для государственных нужд Пермского края**

В соответствии со статьей 279 Гражданского кодекса Российской Федерации, статьями 49, 56.11 Земельного кодекса Российской Федерации, пунктом 4 части 1 статьи 3 Закона Пермского края от 01 июля 2009 г. № 463-ПК «О полномочиях органов государственной власти Пермского края в сфере земельных отношений», Схемой территориального планирования Пермского края, утвержденной постановлением Правительства Пермского края от 27 октября 2009 г. № 780-п, пунктом 3.2.20 Положения о Министерстве транспорта Пермского края, утвержденного постановлением Правительства Пермского края от 07 сентября 2012 г. № 828-п, постановлением Правительства Пермского края от 30 сентября 2022 г. № 833-п «Об утверждении Адресной инвестиционной программы Пермского края», документацией по планировке территории для размещения объекта регионального значения «Реконструкция участка шоссе Космонавтов от ул. Архитектора Свиязева до моста через р. Мулянка включительно со строительством транспортной развязки в двух уровнях на пересечении с ул. Промышленной и ул. Оверятской, утвержденной постановлением Правительства Пермского края от 23 января 2020 г. № 8-п, приказом Министерства по управлению имуществом и градостроительной деятельности Пермского края от 24 мая 2023 г. № 31-02-1-4-906 «О внесении изменений в проект межевания территории, утвержденный постановлением Правительства Пермского края от 23 января 2020 г. № 8-п «Об утверждении документации по планировке территории для размещения объекта регионального значения «Реконструкция участка

## 2

шоссе Космонавтов от ул. Архитектора Связева до моста через р. Мулянка включительно со строительством транспортной развязки в двух уровнях на пересечении с ул. Промышленной и ул. Оверятской», на основании ходатайства краевого государственного бюджетного учреждения «Управление автомобильных дорог и транспорта» Пермского края от 26 мая 2023 г. № 44-001у-06-01исх-584:

1. Изъять в установленном порядке для государственных нужд Пермского края в целях размещения объекта регионального значения «Реконструкция участка шоссе Космонавтов от ул. Архитектора Связева до моста через р. Мулянка включительно со строительством транспортной развязки в двух уровнях на пересечении с ул. Промышленной и ул. Оверятской» земельные участки и расположенный на таких земельных участках объект недвижимого имущества согласно приложению к настоящему распоряжению (далее – земельные участки и объект недвижимого имущества).

2. Министерству транспорта Пермского края в течение 10 календарных дней со дня принятия настоящего распоряжения:

2.1. обеспечить размещение настоящего распоряжения на своем официальном сайте в информационно-телекоммуникационной сети «Интернет»;

2.2. направить копию настоящего распоряжения Главе города Перми – главе администрации города Перми в целях его опубликования в порядке, установленном для официального опубликования (обнародования) муниципальных правовых актов Уставом города Перми;

2.3. направить для исполнения копию настоящего распоряжения в краевое государственное бюджетное учреждение «Управление автомобильных дорог и транспорта» Пермского края;

2.4. уведомить правообладателей земельных участков и объекта недвижимого имущества о предстоящем изъятии путем направления копии настоящего распоряжения в соответствии с подпунктом 3 пункта 10 статьи 56.6 Земельного кодекса Российской Федерации;

2.5. направить копию настоящего распоряжения в территориальный орган Федеральной службы государственной регистрации, кадастра и картографии.

3. Министерству транспорта Пермского края в течение 10 календарных дней со дня государственной регистрации права собственности Пермского края на изъятые земельные участки и объект недвижимого имущества направить в Министерство по управлению имуществом и градостроительной деятельности Пермского края копии соглашений об изъятии земельных участков и объекта недвижимого

## 3

имущества для государственных нужд (далее – Соглашения) и документы, на основании которых определена рыночная стоимость изымаемых земельных участков и объекта недвижимого имущества, для включения изъятого имущества в реестр государственной собственности Пермского края.

4. Краевому государственному бюджетному учреждению «Управление автомобильных дорог и транспорта» Пермского края:

4.1. совместно с Министерством транспорта Пермского края осуществить подготовку Соглашений;

4.2. направить подписанные со стороны Министерства транспорта Пермского края и краевого государственного бюджетного учреждения «Управление автомобильных дорог и транспорта» Пермского края проекты трехсторонних Соглашений правообладателям земельных участков и объекта недвижимого имущества для подписания;

4.3. после заключения Соглашений обеспечить в установленном порядке государственную регистрацию в Едином государственном реестре недвижимости права постоянного (бессрочного) пользования краевого государственного бюджетного учреждения «Управление автомобильных дорог и транспорта» Пермского края на изъятые земельные участки и права собственности Пермского края на изъятые земельные участки и объект недвижимого имущества.

5. Настоящее распоряжение вступает в силу со дня его официального опубликования.

6. Контроль за исполнением распоряжения возложить на заместителя председателя Правительства Пермского края (по вопросам инфраструктуры).

Губернатор Пермского края

Д.Н. Махонин

Приложение  
к распоряжению  
Правительства Пермского края  
от 05.07.2023 № 237-рп

**Земельные участки и расположенный на таких земельных участках объект недвижимого имущества, изымаемые для государственных нужд Пермского края в целях размещения объекта регионального значения «Реконструкция участка шоссе Космонавтов от ул. Архитектора Свиязева до моста через р. Мулянка включительно со строительством транспортной развязки в двух уровнях на пересечении с ул. Промышленной и ул. Оверятской»**

№ п/п	Адрес земельного участка	Кадастровый номер земельного участка	Общая площадь земельного участка, кв. м	Площадь изъятия земельного участка, кв. м	Кадастровый (условный) номер объекта недвижимости, расположенного на земельном участке
1	2	3	4	5	6
1	Российская Федерация, Пермский край, городской округ Пермский, г. Пермь, ул. 3-я Ишподромная	59:01:4413846:184	15	15	
2	Пермский край, г. Пермь, Индустриальный р-н, ул. Юннатская 1-я	59:01:4413871:154	49	49	
3	Российская Федерация, Пермский край, г.о. Пермский, г. Пермь, ш. Космонавтов, з/у 235а	59:01:4413841:284	729	729	59:01:4413841:302
4	Пермский край, г. Пермь, ул. Юннатская 1-я	59:01:0000000:88159	926	23	
5	Пермский край, г. Пермь, ул. Юннатская 1-я	59:01:0000000:88160	5549	1419	

**Заключение о результатах общественных обсуждений  
от «11» июля 2023 г. № 23-дпт**

Настоящее заключение подготовлено департаментом градостроительства и архитектуры администрации города Перми на основании протокола общественных обсуждений от «10» июля 2023 г. № 23–дпт по рассмотрению проекта планировки территории и проекта межевания территории, ограниченной ул. Ленина, ул. Парковой, ул. Екатерининской, ул. Клименко, ул. Пермской в Ленинском районе города Перми.

Количество участников общественных обсуждений, принявших участие в общественных обсуждениях, составило: 0 человек.

По результатам рассмотрения замечаний и предложений участников общественных обсуждений, постоянно проживающих на территории, в пределах которой проведены общественные обсуждения, установлено:

№	Содержание внесенных предложений/ замечаний	Выводы по результатам рассмотрения предложения, поступившего от участника общественных обсуждений	Аргументированные рекомендации организатора общественных обсуждений о целесообразности (нецелесообразности) учета внесенных предложений и замечаний
1	отсутствует		

По результатам рассмотрения замечаний и предложений иных участников общественных обсуждений установлено:

№	Содержание внесенных предложений/ замечаний	Выводы по результатам рассмотрения предложения, поступившего от участника общественных обсуждений	Аргументированные рекомендации организатора общественных обсуждений о целесообразности (нецелесообразности) учета внесенных предложений и замечаний
1	отсутствует		

Процедура общественных обсуждений соблюдена.

Сюткин Владимир Геннадьевич,  
и.о. начальника департамента градостроительства  
и архитектуры администрации города Перми

**Департамент земельных отношений администрации города Перми в целях информирования населения  
в соответствии со статьей 39.42 Земельного кодекса Российской Федерации сообщает о возможном  
установлении публичного сервитута в отдельных целях на территории города Перми\***

№	Кадастровый номер земельного участка, в отношении которого устанавливается публичный сервитут (при наличии)	Адрес или описание земельного участка, в отношении которого устанавливается публичный сервитут	Цели установления публичного сервитута
1	59:01:0000000:89199	г. Пермь	Реконструкция объекта водоснабжения
2	59:01:2910299:103 59:01:2910299:104 59:01:2910299:107 59:01:2910299:111 59:01:2910299:118 59:01:2910299:121 59:01:0000000:891 59:01:2910299:136 59:01:2910299:146 59:01:2910299:15 59:01:2910299:16 59:01:2910299:17 59:01:2910299:285 59:01:2910299:37	г. Пермь	Строительство, реконструкция, эксплуатация, капитальный ремонт инженерных сооружений

	59:01:2910299:40 59:01:2910299:46 59:01:2910299:89 59:01:2910299:91 59:01:2910299:98 59:01:2910299:99		
3	59:01:2910299:94 59:01:2910299:93 59:01:2910299:130 59:01:2910299:118 59:01:0000000:891	г. Пермь	Строительство, реконструкция, эксплуатация, капитальные ремонт инженерных сооружений
4	59:01:4413601:27	г. Пермь	Строительство, реконструкция, эксплуатация, капитальные ремонт инженерных сооружений
5	59:01:0000000:88266 59:01:0000000:89093 59:01:0000000:91299 59:01:4410720:15 59:01:4410763:157 59:01:4410763:21 59:01:4410763:33 59:01:4410696:73 59:01:4410836:483	г. Пермь	Строительство, реконструкция, эксплуатация, капитальные ремонт инженерных сооружений

Заинтересованные лица имеют право ознакомиться с ходатайством об установлении публичного сервитута и прилагаемым к нему описанием местоположения границ публичного сервитута по адресу: г. Пермь, ул. Сибирская 15, (тел. 212-67-54).

Заинтересованные лица могут подать заявление об учете прав в срок с 14.07.2023 по 28.07.2023.

Способы подачи заявлений:

1. посредством почтовой связи;
2. лично, в том числе через представителя, в департамент земельных отношений администрации города Перми (г. Пермь, ул. Сибирская 15);
3. в форме электронных документов с использованием информационно-телекоммуникационной сети «Интернет».

Правообладатели земельных участков, в отношении которых испрашивается публичный сервитут, если их права не зарегистрированы в Едином государственном реестре недвижимости, в течение пятнадцати дней со дня опубликования сообщения, предусмотренного подпунктом 1 пункта 3 статьи 39.42 ЗК РФ, подают в орган, уполномоченный на установление публичного сервитута, заявления об учете их прав (обременений прав) на земельные участки с приложением копий документов, подтверждающих эти права (обременения прав). В таких заявлениях указывается способ связи с правообладателями земельных участков, в том числе их почтовый адрес и (или) адрес электронной почты. Правообладатели земельных участков, подавшие такие заявления по истечении указанного срока, несут риски невозможности обеспечения их прав в связи с отсутствием информации о таких лицах и их правах на земельные участки. Такие лица имеют право требовать от обладателя публичного сервитута плату за публичный сервитут не более чем за три года, предшествующие дню направления ими заявления об учете их прав (обременений прав).

Реквизиты решений об утверждении документа территориального планирования, документации по планировке территории, программ комплексного развития систем коммунальной инфраструктуры поселения, городского округа, а также информацию об инвестиционной программе субъекта естественных монополий, организации коммунального комплекса, указанных в ходатайстве об установлении публичного сервитута и сведения об официальных сайтах в информационно-телекоммуникационной сети «Интернет» отсутствуют.


Информация о возможности установления публичного сервитута публикуется на сайте <http://www.gorodperm.ru>, в «Официальном бюллетене органов местного самоуправления муниципального образования город Пермь».

\* Схемы в полноцветном варианте опубликованы на официальном сайте муниципального образования город Пермь в информационно-телекоммуникационной сети Интернет в разделе «Документы/Официальный бюллетень».

**ГРАФИЧЕСКОЕ ОПИСАНИЕ МЕСТОПОЛОЖЕНИЯ ГРАНИЦ ПУБЛИЧНОГО СЕРВИТУТА  
СХЕМА РАСПОЛОЖЕНИЯ ГРАНИЦ ПУБЛИЧНОГО СЕРВИТУТА**

Пермское городское лесничество, Мотовилихинское участковое лесничество, кварталы №74 (выдел(ы) 1-16;  
№75 (выдел(ы) 2-29,11,12,18,11-16; №76 (выдел(ы) 1-23; №77 (выдел(ы) 20-27,32-34,40-42,49-54;  
№86 (выдел(ы) 1-24; №87(выдел(ы) 1-2,4-6,19,20,21-3,7,10,13,15-17,20-27; №98 (выдел(ы) 1-11;  
№99 (выдел(ы) 1-16; №100 (выдел(ы) 1-28; №101 (выдел(ы) 1,5,6; №102 (выдел(ы) 1-3;  
№109 (выдел(ы) 8-10,23; №110 (выдел(ы) 3,5,8,10,13; №111 (выдел(ы) 1,3,5,18,20;  
№113 (выдел(ы) 10-18; №115 (выдел(ы) 3-5,8; №116 (выдел(ы) 6-8,12-15,19-20  
(земельный участок с кадастровым номером 59:01:0000000:89199)

земли, находящиеся в границах Пермского городского лесничества,  
расположенного на землях населенных пунктов города Перми, занятых городскими лесами

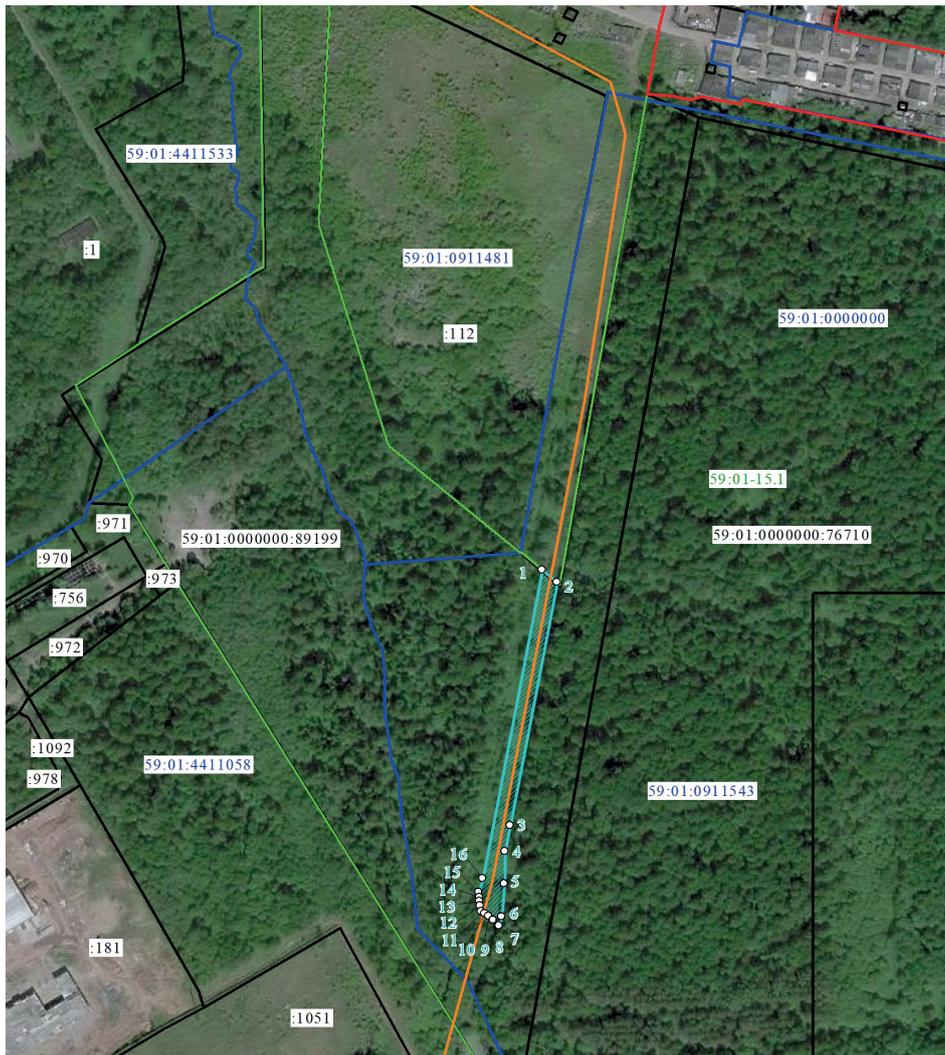

М 1:5000

**Условные обозначения**

- |  |   |               |   |
|--|---|---------------|---|
|  | - проектные границы публичного сервитута и характерные точки  | :112          | - кадастровый номер земельного участка  |
|  | - границы земельных участков, прошедших государственный кадастровый учет  | 59:01:0911481 | - кадастровый номер кадастрового квартала   |
|  | - граница кадастрового квартала   |               | - красные линии   |
|  | - граница Пермского городского лесничества, расположенного на землях населенных пунктов города Перми, занятых городскими лесами |               | - проектное местоположение инженерного сооружения "Реконструкция блокировочной сети по Бродовскому тракту (Водовод Д-400 мм инв.№1059)" |
|  |   | 59:01-15.1    | - регистрационный номер Пермского городского лесничества  |

### ОПИСАНИЕ ГРАНИЦ ПУБЛИЧНОГО СЕРВИТУТА

Пермское городское лесничество, Мотовилихинское участковое лесничество, кварталы №74 (выдел(ы) 1-16; №75 (выдел(ы) 2-29,11,12,18,11-16; №76 (выдел(ы) 1-23; №77 (выдел(ы) 20-27,32-34,40-42,49-54; №86 (выдел(ы) 1-24; №87(выдел(ы) 1-2,4-6,19,20,21-3,7,10,13,15-17,20-27; №98 (выдел(ы) 1-11; №99 (выдел(ы) 1-16; №100 (выдел(ы) 1-28; №101 (выдел(ы) 1,5,6; №102 (выдел(ы) 1-3; №109 (выдел(ы) 8-10,23; №110 (выдел(ы) 3,5,8,10,13; №111 (выдел(ы) 1,3,5,18,20; №113 (выдел(ы) 10-18; №115 (выдел(ы) 3-5,8; №116 (выдел(ы) 6-8,12-15,19-20 (земельный участок с кадастровым номером 59:01:0000000:89199)

земли, находящиеся в границах Пермского городского лесничества, расположенного на землях населенных пунктов города Перми, занятых городскими лесами

№	X	Y	метод определения координат	Средняя квадратическая погрешность определения координат
1	512729.69	2234732.09	геодезический метод	0,10
2	512719.68	2234743.44	геодезический метод	0,10
3	512531.92	2234706.16	геодезический метод	0,10
4	512512.24	2234702.25	геодезический метод	0,10
5	512487.42	2234701.48	геодезический метод	0,10
6	512461.45	2234699.38	геодезический метод	0,10
7	512454.67	2234697.65	геодезический метод	0,10
8	512459.16	2234692.80	геодезический метод	0,10
9	512462.03	2234689.28	геодезический метод	0,10
10	512464.26	2234686.24	геодезический метод	0,10
11	512465.75	2234684.06	геодезический метод	0,10
12	512470.11	2234683.18	геодезический метод	0,10
13	512474.01	2234682.58	геодезический метод	0,10
14	512476.62	2234682.31	геодезический метод	0,10
15	512480.69	2234682.13	геодезический метод	0,10
16	512491.19	2234685.05	геодезический метод	0,10
17	512491.19	2234685.05	геодезический метод	0,10
1	512729.69	2234732.09	геодезический метод	0,10

**Схема расположения границ публичного сервитута  
Система координат: МСК 59 зона 2**

Объект	Строительство участка ВЛ 0,4 кВ от ближайшей опоры ВЛ 0,4 кВ ТП-6/0,4 кВ, установка оборудования учета э/э на опоре ВЛ 0,4 кВ от ТП-6/0,4 кВ для электроснабжения малоэтажной жилой застройки по адресу: Пермский край, г. Пермь, Орджоникидзевский р-н, ж/р Гайва, по ЛЭП севернее ручья Гремячий, уч.115 (кад. номер зем. участка 59:01:2910299:130)			
Местоположение	Российская Федерация, Пермский край, Пермь г. Гремячий лог снт			
Площадь земельного участка	677		м <sup>2</sup>	
Категория земель	Земли населенных пунктов			
Обозначение характерных точек границ	Координаты		Метод определения координат	Погрешность координат
	X	Y		
1	529 723,13	2 236 256,26	Метод спутниковых геодезических измерений (определений)	0,10
2	529 736,99	2 236 287,23	Метод спутниковых геодезических измерений (определений)	0,10
3	529 749,83	2 236 320,09	Метод спутниковых геодезических измерений (определений)	0,10
4	529 767,25	2 236 349,08	Метод спутниковых геодезических измерений (определений)	0,10
5	529 792,07	2 236 377,58	Метод спутниковых геодезических измерений (определений)	0,10
6	529 808,23	2 236 400,35	Метод спутниковых геодезических измерений (определений)	0,10
7	529 804,97	2 236 402,67	Метод спутниковых геодезических измерений (определений)	0,10
8	529 788,92	2 236 380,05	Метод спутниковых геодезических измерений (определений)	0,10
9	529 764,01	2 236 351,45	Метод спутниковых геодезических измерений (определений)	0,10
10	529 746,23	2 236 321,86	Метод спутниковых геодезических измерений (определений)	0,10
11	529 733,29	2 236 288,77	Метод спутниковых геодезических измерений (определений)	0,10
12	529 719,48	2 236 257,89	Метод спутниковых геодезических измерений (определений)	0,10
1	529 723,13	2 236 256,26	Метод спутниковых геодезических измерений (определений)	0,10




**Масштаб 1:1 500**

**Условные обозначения:**

- - Характерная точка границы, сведения о которой позволяют однозначно определить ее положение на местности
- (red line) - Проектные границы публичного сервитута
- (black line) - Существующая часть границы, имеющиеся в ЕГРН сведения о которой достаточны для определения ее местоположения
- (blue line) - Граница кадастрового квартала
- 59:01:2512450 - Обозначение кадастрового квартала
- (purple line) - Граница зоны с особыми условиями использования территории
- (dashed blue line) - Проектное местоположение инженерного сооружения

### Схема расположения границ публичного сервитута

Объект: Строительство участка ВЛ 0,4 кВ от ближайшей опоры ВЛ 0,4 кВ от ТП-6/0,4 кВ, установка оборудования учета э/э на опоре ВЛ 0,4 кВ для электроснабжения малоэтажной жилой застройки по адресу: Пермский край, г. Пермь, Орджоникидзевский район, ж.р. Гауба, под ЛЭП, севернее ручья Гремачий, снт "Коллективный сад №58", уч. 42 (кад. номер зем. участка 59:01:2910299:7)  
 Площадь земель или части земельного участка, кв.м.: 165  
 Категория земель: земли населенных пунктов  
 Вид разрешенного использования: —

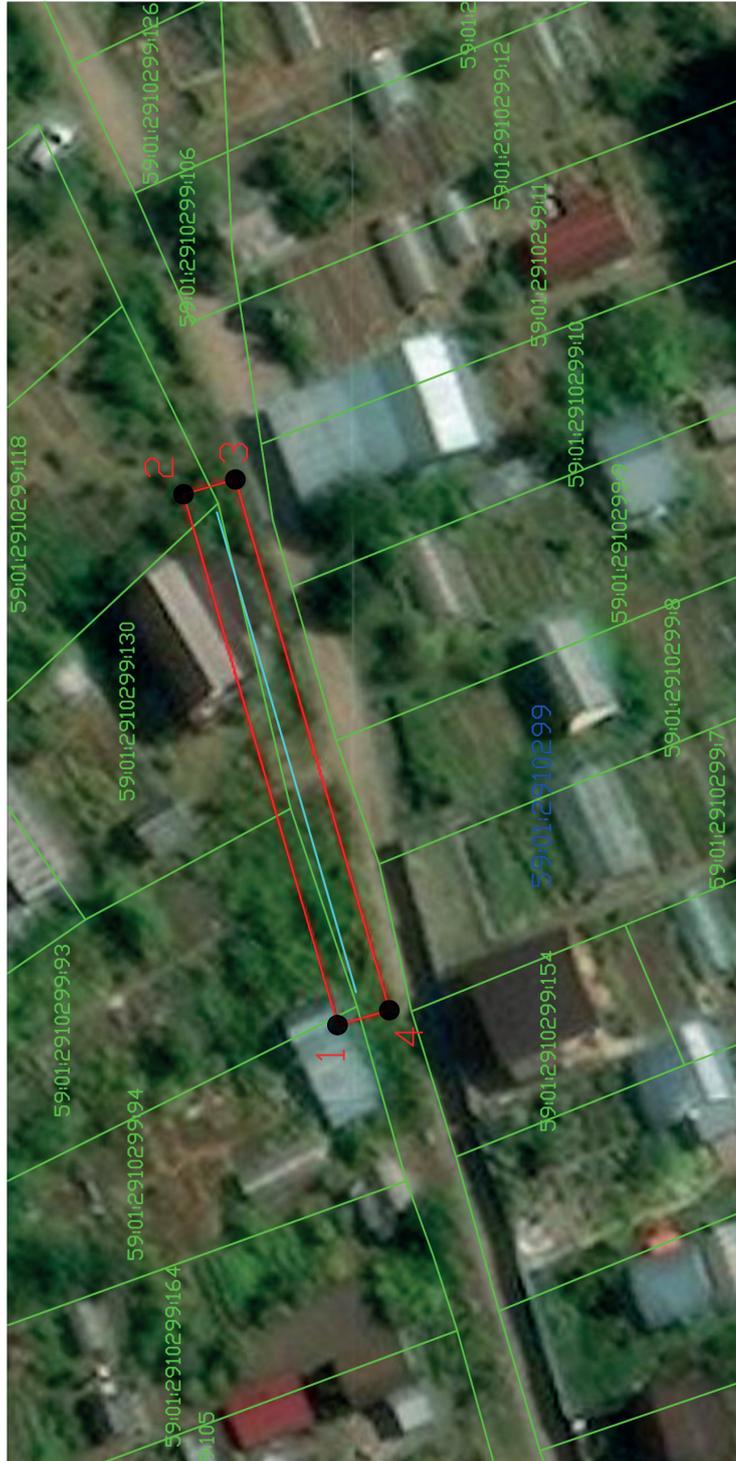

Масштаб 1:500

#### Условные обозначения

-  — граница сервитута
-  — номер кадастрового квартала 59:24:1600101:1553
-  — номер земельного участка в кадастром квартале
-  — граница существующих земельных участков
-  — граница кадастрового квартала
-  — проектное местоположение инженерного сооружения

Обозначение характерных точек границ	Координаты		Метод определения координат и средняя квадратическая погрешность положения	Площадь, кв.м
	X	Y		
	1	529713,19		
2	529724,60	2236260,27	(определений) 0,1	
3	529720,76	2236261,38		
4	529709,34	2236221,70		
1	529713,19	223620,59		

Каталог координат (Система координат МСК-59, 2 зона)


Подпись \_\_\_\_\_ Кобалева В.Д.

**Раздел 4**  
**План границ объекта**



**Масштаб 1:1 000**

**Используемые условные знаки и обозначения:**

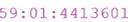	- Характерная точка границы, сведения о которой позволяют однозначно определить ее положение на местности
	- Обозначение характерной точки границы
	- Границы публичного сервитута
	- Границы земельных участков по сведениям ЕГРН
	- Граница кадастрового квартала
	- ВЛ 0,4 кВ
	- Кадастровый номер земельного участка
	- Номер кадастрового квартала

Подпись

Дата « 28 » ноября 20 22 г.

Место для оттиска печати (при наличии) лица, составившего описание местоположения границ объекта

Раздел 3

Сведения о местоположении измененных (уточненных) границ объекта

1. Система координат		МСК-59, зона 2					
2. Сведения о характерных точках границ объекта							
Обозначение характерных точек границы	Существующие координаты, м		Измененные (уточненные) координаты, м	Метод определения координат характерной точки	Средняя квадратическая погрешность положения характерной точки (Мп), м	Описание точки на местности (при наличии)	
	X	Y					X
1	2	3	4	5	6	7	8
—	—	—	—	—	—	—	—
3. Сведения о характерных точках части (частей) границы объекта							
1	2	3	4	5	6	7	8
—	—	—	—	—	—	—	—

Прохождение границы		Описание прохождения границы
1	2	
1	2	3
—	—	—

ОПИСАНИЕ МЕСТОПОЛОЖЕНИЯ ГРАНИЦ

Публичный сервер «Строительство участка ВЛ 0,4 кВ от ближайшей опоры ВЛ 0,4 кВ от ТП-6020, установка оборудования учета э/э на опоре ВЛ 0,4 кВ для электрообеспечения гаража-бокса по адресу: Пермский край, г. Пермь, Свердловский район, ГСК №6, ул. Емельяна Ярославского, гараж-бокс №61»

(наименование объекта, местоположение границ которого описано (далее - объект)

Раздел 1		Сведения об объекте	
№ п/п	Характеристики объекта	Описание характеристик	
1	2	3	
1	Местоположение объекта	Пермский край, Пермский г.о., Пермь г	
2	Площадь объекта ± величина погрешности определения площади (Р ± ΔР)	362 м² ± 7 м²	
3	Иные характеристики объекта	Вид объекта реестра границ: Содержание ограничений использования объектов недвижимости в пределах зоны или территории: Публичный сервер для использования в целях «Строительство участка ВЛ 0,4 кВ от ближайшей опоры ВЛ 0,4 кВ от ТП-6020, установка оборудования учета э/э на опоре ВЛ 0,4 кВ для электрообеспечения гаража-бокса по адресу: Пермский край, г. Пермь, Свердловский район, ГСК №6, ул. Емельяна Ярославского, гараж-бокс №61». Срок 49 лет.	

Раздел 2

Сведения о местоположении границ объекта

1. Система координат		МСК-59, зона 2			
2. Сведения о характерных точках границ объекта					
Обозначение характерных точек границ	Координаты, м		Метод определения координат характерной точки	Средняя квадратическая погрешность положения характерной точки (Мп), м	Описание обозначения точки на местности (при наличии)
	X	Y			
1	2	3	4	5	6
1	513 285,31	2 230 763,02	Метод спутниковых геодезических измерений (определений)	0,10	—
2	513 283,89	2 230 775,01		0,10	
3	513 253,88	2 230 739,45		0,10	
4	513 259,97	2 230 734,00		0,10	
1	513 285,31	2 230 763,02		0,10	
3. Сведения о характерных точках части (частей) границы объекта					
1	2	3	4	5	6
—	—	—	—	—	—

Раздел 2						
Сведения о местоположении границ объекта						
Обозначение характерных точек границ	Координаты, м		Метод определения координат характерной точки	Средняя квадратическая погрешность положения характерной точки (МВ), м	Описание обозначения точки на местности (при наличии)	
	X	Y				
1	2	3	4	5	6	6
1	513903.67	2228614.06	Аналитический метод	0.1	-	-
2	513921.82	2228640.87	Аналитический метод	0.1	-	-
3	513932.66	2228657.22	Аналитический метод	0.1	-	-
4	513912.34	2228670.68	Аналитический метод	0.1	-	-
5	513909.11	2228665.32	Аналитический метод	0.1	-	-
6	513904.54	2228654.22	Аналитический метод	0.1	-	-
7	513901.48	2228649.59	Аналитический метод	0.1	-	-
8	513897.69	2228651.84	Аналитический метод	0.1	-	-
9	513900.63	2228656.29	Аналитический метод	0.1	-	-
10	513905.15	2228667.38	Аналитический метод	0.1	-	-
11	513908.67	2228673.12	Аналитический метод	0.1	-	-
12	513895.14	2228682.08	Аналитический метод	0.1	-	-
13	513884.43	2228665.92	Аналитический метод	0.1	-	-
14	513870.67	2228645.60	Аналитический метод	0.1	-	-
15	513866.40	2228639.30	Аналитический метод	0.1	-	-
16	513868.00	2228638.21	Аналитический метод	0.1	-	-
17	513872.28	2228635.32	Аналитический метод	0.1	-	-
18	513879.97	2228630.11	Аналитический метод	0.1	-	-
1	513903.67	2228614.06	Аналитический метод	0.1	-	-
19	514008.71	2228771.98	Аналитический метод	0.1	-	-
20	514026.12	2228798.25	Аналитический метод	0.1	-	-
21	514027.85	2228800.87	Аналитический метод	0.1	-	-

1. Система координат МСК-59, зона 2

2. Сведения о характерных точках границ объекта


ОПИСАНИЕ МЕСТОПОЛОЖЕНИЯ ГРАНИЦ		
Публичный сервис		
(наименование объекта, местоположение границ которого описано (далее - объект))		
Раздел 1		
Сведения об объекте		
№ п/п	Характеристики объекта	Описание характеристик
1	2	3
1.	Местоположение объекта	Пермский край, город Пермь
2.	Площадь объекта +/- величина погрешности определения площади (Р +/- Дельта Р)	4657 +/- 24 м²
3.	Иные характеристики объекта	ОАО «МРСК Урала». Почтовый адрес: Россия, 620026, Свердловская область, г. Екатеринбург, ул. Мамина – Сибиряка, д. 140; Адрес электронной почты: re-ces@rosset-ural.ru. Публичный сервис в целях: Для эксплуатации объекта электроетевого хозяйства «ВЛ-110 кВ "ТЭЦ-6 - ТЭЦ-9" ц.№1, 2». Срок 48 лет 11 месяцев.

3. Сведения о характеристиках точек части (частей) границы объекта						
Обозначение характерных точек части границы	Координаты, м		Метод определения координат характерной точки	Средняя квадратическая погрешность положения характерной точки (М), м	6	-
	X	Y				
1	2	3	4	5	6	-
-	-	-	-	-	-	-

2. Сведения о характеристиках точек границ объекта						
Обозначение характерных точек границ	Координаты, м		Метод определения координат характерной точки	Средняя квадратическая погрешность положения характерной точки (М), м	6	-
	X	Y				
1	2	3	4	5	6	-
22	514026.95	2228804.16	Аналитический метод	0.1	-	-
23	514023.46	2228816.92	Аналитический метод	0.1	-	-
24	514022.85	2228819.14	Аналитический метод	0.1	-	-
25	514016.51	2228842.29	Аналитический метод	0.1	-	-
26	514010.51	2228840.65	Аналитический метод	0.1	-	-
27	514001.87	2228838.29	Аналитический метод	0.1	-	-
28	513979.28	2228832.10	Аналитический метод	0.1	-	-
29	513978.71	2228831.95	Аналитический метод	0.1	-	-
30	513973.10	2228830.41	Аналитический метод	0.1	-	-
31	513979.05	2228808.69	Аналитический метод	0.1	-	-
32	513971.20	2228796.84	Аналитический метод	0.1	-	-
33	513972.08	2228796.26	Аналитический метод	0.1	-	-
34	513994.20	2228781.55	Аналитический метод	0.1	-	-
35	513999.02	2228784.18	Аналитический метод	0.1	-	-
36	514001.35	2228803.83	Аналитический метод	0.1	-	-
37	514000.45	2228806.84	Аналитический метод	0.1	-	-
38	514000.03	2228808.23	Аналитический метод	0.1	-	-
39	514004.25	2228809.49	Аналитический метод	0.1	-	-
40	514004.51	2228808.62	Аналитический метод	0.1	-	-
41	514005.83	2228804.22	Аналитический метод	0.1	-	-
42	514003.13	2228781.41	Аналитический метод	0.1	-	-
43	513998.38	2228778.82	Аналитический метод	0.1	-	-
19	514008.71	2228771.98	Аналитический метод	0.1	-	-



### Схема расположения границ публичного сервитута

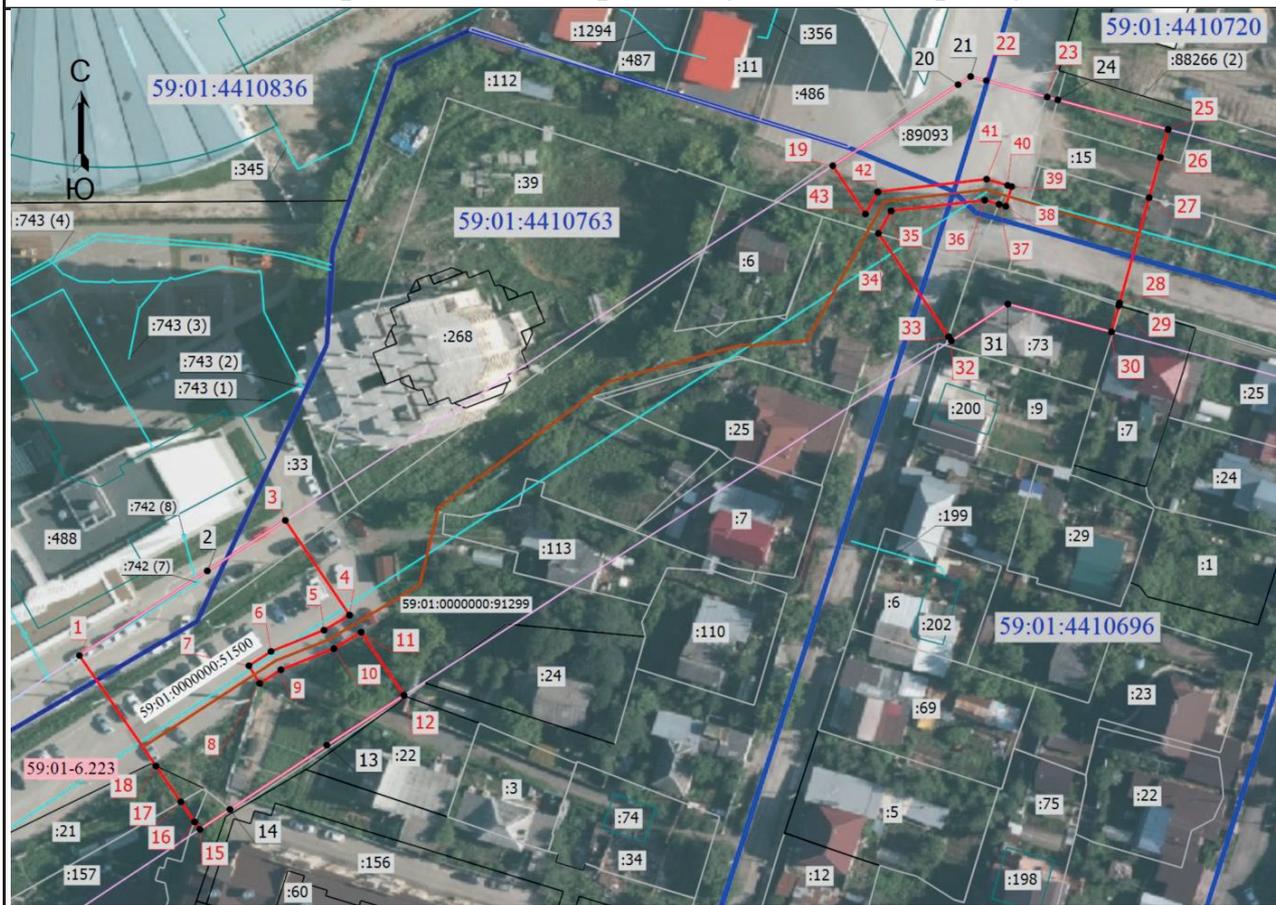

Масштаб 1:1500

#### Условные обозначения

- - Характерная точка границы земельного участка, сведения ЕГРН о которой соответствуют требованиям, установленным в соответствии с частью 13 статьи 22 Федерального закона от 13 июля 2015 г. N 218-ФЗ "О государственной регистрации недвижимости"
- - Характерная точка границы, сведения о которой позволяют однозначно определить ее положение на местности
- 24 - Обозначение характерной точки, местоположение которой не изменилось или было уточнено
- 1 - Обозначение новой характерной точки
- :112 - Кадастровый номер земельного участка
- - Часть границы, сведения ЕГРН о которой позволяют однозначно определить ее положение на местности
- - Граница здания
- - Граница сооружения
- - Граница кадастрового квартала
- - Граница зоны с особыми условиями
- - Граница испрашиваемого земельного участка
- - Линия КВЛ 110 кВ
- 59:01-6.223 - Регистрационный номер охранной зоны
- 59:01:4410720 - Номер кадастрового квартала

Подпись \_\_\_\_\_

Дата "07" июня 2023г.

Место для оттиска печати (при наличии) лица, составившего описание местоположения границ объекта

**Сообщение о решении Ленинского районного суда города Перми  
от 20.01.2023 по делу № 2а-311/2023**

«Решением Ленинского районного суда города Перми от 20.01.2023 по делу № 2а-311/2023 признано недействующим со дня вступления решения суда в законную силу постановление администрации города Перми от 20.05.2015 № 291 «Об утверждении документации по планировке территории 2 (СТН В5, В6, В8, В9, В10, часть В11, Г1, Г2, часть Г3, часть И8, часть Ж1, часть Ж13, часть Д7) в Орджоникидзевском, Свердловском, Ленинском, Индустриальном, Дзержинском районах города Перми» в части уточнения границ ранее сформированного земельного участка общей площадью 19826 кв.м, расположенного по адресу г. Пермь, Индустриальный район, ул.Карпинского, 77а, участок № 222 на экспликации формируемых земельных участков.».

**ИЗВЕЩЕНИЕ О ПРОВЕДЕНИИ ЗАСЕДАНИЯ СОГЛАСИТЕЛЬНОЙ КОМИССИИ ПО ВОПРОСУ СОГЛАСОВАНИЯ МЕСТОПОЛОЖЕНИЯ ГРАНИЦ ЗЕМЕЛЬНЫХ УЧАСТКОВ ПРИ ВЫПОЛНЕНИИ КОМПЛЕКСНЫХ КАДАСТРОВЫХ РАБОТ**

В отношении объектов недвижимого имущества, расположенных на территории кадастрового квартала (территориях нескольких смежных кадастровых кварталов):

субъект Российской Федерации \_\_\_\_\_ Пермский край \_\_\_\_\_ ,  
муниципальное образование \_\_\_\_\_ город Пермь \_\_\_\_\_ ,  
населенный пункт \_\_\_\_\_ город Пермь \_\_\_\_\_ ,

№ кадастрового квартала (нескольких смежных кадастровых кварталов):

**Пермский край, город Пермь, Индустриальный район, в границах квартала**

*(Иные сведения, позволяющие определить местоположение территории, на которой*

**59:01:4716051**

*выполняются комплексные кадастровые работы)*

в соответствии с муниципальным контрактом

от « 10 » апреля 2023 г. № 0356500001423000512 выполняются комплексные кадастровые работы.

Уведомляем всех заинтересованных лиц о завершении подготовки проекта карты-плана территории, с которым можно ознакомиться по адресу работы согласительной комиссии:

614000, город Пермь, ул. Сибирская, 15

*(Адрес работы согласительной комиссии)*

или на официальных сайтах в информационно-телекоммуникационной сети «Интернет»:

Департамент земельных отношений администрации города Перми \_\_\_\_\_ <http://www.gorodperm.ru/> \_\_\_\_\_ ;  
*(Наименование заказчика комплексных кадастровых работ)* *(Адрес сайта)*

Министерство по управлению имуществом и градостроительной деятельностью Пермского края \_\_\_\_\_ <http://mizo.permkrai.ru> \_\_\_\_\_ ;  
*(Наименование исполнительного органа государственной власти субъекта Российской Федерации, на территории которого проводятся комплексные кадастровые работы)* *(Адрес сайта)*

Управление Федеральной службы государственной регистрации, кадастра и картографии по Пермскому краю \_\_\_\_\_ <https://rosreestr.ru/site/about/struct/territorialnye-organy/upravlenie-rosreestra-po-permskomu-kraju/> \_\_\_\_\_ .  
*(Наименование органа кадастрового учета)* *(Адрес сайта)*

Заседание согласительной комиссии по вопросу согласования местоположения границ земельных участков, в отношении которых проводятся комплексные кадастровые работы на территории кадастрового квартала (нескольких смежных кадастровых кварталов):

59:01:4716051

состоится по адресу: 614000, город Пермь, ул. Сибирская, 15

« 7 » августа 2023 г. в 15 часов 00 минут.

Для участия в согласовании местоположения границ при себе необходимо иметь документ, удостоверяющий личность, а также документы, подтверждающие права на соответствующий земельный участок.

Обоснованные возражения относительно местоположения границ земельных участков, содержащегося в проекте карты-плана территории, можно представить в согласительную комиссию в письменной форме в период с « 14 » июля 2022 г. по « 6 » августа 2023 г. и с « 7 » августа 2022 г. по « 10 » сентября 2023 г.

Возражения оформляются в соответствии с частью 15 статьи 42.10 Федерального закона от 24 июля 2007 г. № 221-ФЗ «О государственном кадастре недвижимости» и включают в себя сведения о лице, направившем данное возражение, в том числе фамилию, имя и (при наличии) отчество, а также адрес правообладателя и (или) адрес электронной почты правообладателя, реквизиты документа, удостоверяющего его личность, обоснование причин его несогласия с местоположением границы земельного участка, кадастровый номер земельного участка (при наличии) или обозначение образуемого земельного участка в соответствии с проектом карты-плана территории. К указанным возражениям должны быть приложены копии документов, подтверждающих право лица, направившего данное возражение, на такой земельный участок, или иные документы, устанавливающие или удостоверяющие права на такой земельный участок, а также документы, определяющие (определявшие) местоположение границ при образовании такого земельного участка (при наличии).

В случае отсутствия таких возражений местоположение границ земельных участков считается согласованным.

**Второе заседание согласительной комиссии по вопросу согласования местоположения границ земельных участков, в отношении которых проводятся комплексные кадастровые работы, состоится по адресу: 614000 Пермский край, г. Пермь, ул. Сибирская, 15 «11» сентября 2023г. в 15 часов 00 минут.**

**ИЗВЕЩЕНИЕ О ПРОВЕДЕНИИ ЗАСЕДАНИЯ СОГЛАСИТЕЛЬНОЙ КОМИССИИ ПО ВОПРОСУ СОГЛАСОВАНИЯ МЕСТОПОЛОЖЕНИЯ ГРАНИЦ ЗЕМЕЛЬНЫХ УЧАСТКОВ ПРИ ВЫПОЛНЕНИИ КОМПЛЕКСНЫХ КАДАСТРОВЫХ РАБОТ**

В отношении объектов недвижимого имущества, расположенных на территории кадастрового квартала (территориях нескольких смежных кадастровых кварталов):

субъект Российской Федерации \_\_\_\_\_ Пермский край \_\_\_\_\_ ,  
муниципальное образование \_\_\_\_\_ город Пермь \_\_\_\_\_ ,  
населенный пункт \_\_\_\_\_ город Пермь \_\_\_\_\_ ,

№ кадастрового квартала (нескольких смежных кадастровых кварталов):

**Пермский край, город Пермь, Индустриальный район, в границах квартала**

*(Иные сведения, позволяющие определить местоположение территории, на которой*

**59:01:4716062**

*выполняются комплексные кадастровые работы)*

в соответствии с муниципальным контрактом

от « 10 » \_\_\_\_\_ апреля \_\_\_\_\_ 2023 г. № \_\_\_\_\_ 0356500001423000512 \_\_\_\_\_ выполняются комплексные кадастровые работы.

Уведомляем всех заинтересованных лиц о завершении подготовки проекта карты-плана территории, с которым можно ознакомиться по адресу работы согласительной комиссии:

614000, город Пермь, ул. Сибирская, 15

*(Адрес работы согласительной комиссии)*

или на официальных сайтах в информационно-телекоммуникационной сети «Интернет»:

Департамент земельных отношений администрации города Перми \_\_\_\_\_ <http://www.gorodperm.ru/> \_\_\_\_\_ ;  
*(Наименование заказчика комплексных кадастровых работ)* \_\_\_\_\_ *(Адрес сайта)*

Министерство по управлению имуществом и градостроительной деятельностью Пермского края \_\_\_\_\_ <http://mizo.permkrai.ru> \_\_\_\_\_ ;  
*(Наименование исполнительного органа государственной власти субъекта Российской Федерации, на территории которого проводятся комплексные кадастровые работы)* \_\_\_\_\_ *(Адрес сайта)*

Управление Федеральной службы государственной регистрации, кадастра и картографии по Пермскому краю \_\_\_\_\_ <https://rosreestr.ru/site/about/struct/territorialnye-organy/upravlenie-rosreestra-po-permskomu-kraju/> \_\_\_\_\_ .  
*(Наименование органа кадастрового учета)* \_\_\_\_\_ *(Адрес сайта)*

Заседание согласительной комиссии по вопросу согласования местоположения границ земельных участков, в отношении которых проводятся комплексные кадастровые работы на территории кадастрового квартала (нескольких смежных кадастровых кварталов):

59:01:4716062

состоится по адресу: \_\_\_\_\_ 614000, город Пермь, ул. Сибирская, 15

« 7 » \_\_\_\_\_ августа \_\_\_\_\_ 2023 г. в \_\_\_\_\_ 15 часов \_\_\_\_\_ 00 минут.

Для участия в согласовании местоположения границ при себе необходимо иметь документ, удостоверяющий личность, а также документы, подтверждающие права на соответствующий земельный участок.

Обоснованные возражения относительно местоположения границ земельных участков, содержащегося в проекте карты-плана территории, можно представить в согласительную комиссию в письменной форме в период с « 14 » \_\_\_\_\_ июля \_\_\_\_\_ 2022 г. по « 6 » \_\_\_\_\_ августа \_\_\_\_\_ 2023 г. и с « 7 » \_\_\_\_\_ августа \_\_\_\_\_ 2022 г. по « 10 » \_\_\_\_\_ сентября \_\_\_\_\_ 2023 г.

Возражения оформляются в соответствии с частью 15 статьи 42.10 Федерального закона от 24 июля 2007 г. № 221-ФЗ «О государственном кадастре недвижимости» и включают в себя сведения о лице, направившем данное возражение, в том числе фамилию, имя и (при наличии) отчество, а также адрес правообладателя и (или) адрес электронной почты правообладателя, реквизиты документа, удостоверяющего его личность, обоснование причин его несогласия с местоположением границы земельного участка, кадастровый номер земельного участка (при наличии) или обозначение образуемого земельного участка в соответствии с проектом карты-плана территории. К указанным возражениям должны быть приложены копии документов, подтверждающих право лица, направившего данное возражение, на такой земельный участок, или иные документы, устанавливающие или удостоверяющие права на такой земельный участок, а также документы, определяющие (определявшие) местоположение границ при образовании такого земельного участка (при наличии).

В случае отсутствия таких возражений местоположение границ земельных участков считается согласованным.

**Второе заседание согласительной комиссии по вопросу согласования местоположения границ земельных участков, в отношении которых проводятся комплексные кадастровые работы, состоится по адресу: 614000 Пермский край, г. Пермь, ул. Сибирская, 15 «11» сентября 2023г. в 15 часов 00 минут.**