

РАЗДЕЛ ПЕРВЫЙ ПРАВОВЫЕ АКТЫ

ПОСТАНОВЛЕНИЯ ГЛАВЫ ГОРОДА ПЕРМИ

11.07.2025 № 117

О назначении общественных обсуждений по рассмотрению проекта о внесении изменений в Правила землепользования и застройки города Перми, утвержденные решением Пермской городской Думы от 26.06.2007 № 1433

ПРАВОВЫЕ АКТЫ ФУНКЦИОНАЛЬНЫХ ОРГАНОВ АДМИНИСТРАЦИИ ГОРОДА ПЕРМИ

Распоряжение начальника управления жилищных отношений администрации города Перми от 08.07.2025 № 059-11-01-04-245 «Об изъятии для муниципальных нужд земельного участка, на котором расположен многоквартирный дом, признанный аварийным и подлежащим сносу»6

Распоряжение начальника управления жилищных отношений администрации города Перми от 08.07.2025 № 059-11-01-04-246 «Об изъятии для муниципальных нужд земельного участка, на котором расположен многоквартирный дом, признанный аварийным и подлежащим сносу»7

Распоряжение начальника управления жилищных отношений администрации города Перми от 09.07.2025 № 059-11-01-04-249 «Об изъятии для муниципальных нужд земельного участка, на котором расположен многоквартирный дом, признанный аварийным и подлежащим сносу»8

Распоряжение начальника управления жилищных отношений администрации города Перми от 09.07.2025 № 059-11-01-04-250 «Об изъятии для муниципальных нужд земельного участка, на котором расположен многоквартирный дом, признанный аварийным и подлежащим сносу»9

Распоряжение начальника управления жилищных отношений администрации города Перми от 09.07.2025 № 059-11-01-04-251 «Об изъятии для муниципальных нужд земельного участка, на котором расположен многоквартирный дом, признанный аварийным и подлежащим сносу»10

Распоряжение начальника управления жилищных отношений администрации города Перми от 09.07.2025 № 059-11-01-04-252 «Об изъятии для муниципальных нужд земельного участка, на котором расположен многоквартирный дом, признанный аварийным и подлежащим сносу»11

Распоряжение начальника управления жилищных отношений администрации города Перми от 09.07.2025 № 059-11-01-04-253 «Об изъятии для муниципальных нужд земельного участка, на котором расположен многоквартирный дом, признанный аварийным и подлежащим сносу»12

Распоряжение начальника управления жилищных отношений администрации города Перми от 09.07.2025 № 059-11-01-04-255 «Об изъятии для муниципальных нужд земельного участка, на котором расположен многоквартирный дом, признанный аварийным и подлежащим сносу»14

РАЗДЕЛ ВТОРОЙ ОФИЦИАЛЬНАЯ ИНФОРМАЦИЯ

График проведения прямых телефонных линий руководителями администрации города Перми в августе 2025 года.....	15
График проведения приемов граждан по личным вопросам руководителями администрации города Перми в августе 2025 года	18
Информация о ходе реализации инициативного проекта, в том числе об использовании денежных средств, об имущественном и (или) трудовом участии заинтересованных в его реализации лиц Обустройство воркаут-площадки в микрорайоне Боровики Дзержинского района города Перми "Турник нашего двора".....	21
Информация о ходе реализации инициативного проекта, в том числе об использовании денежных средств, об имущественном и (или) трудовом участии заинтересованных в его реализации лиц Благоустройство нижней части лестничного марша по адресу: ул. Сургутская "100 шагов к мечте"	22
Департамент земельных отношений администрации города Перми в целях информирования населения в соответствии со статьей 39.42 Земельного кодекса Российской Федерации сообщает о возможном установлении публичного сервитута в отдельных целях на территории города Перми	23
Перечень объектов недвижимого имущества, составляющих имущество казны муниципального образования город Пермь и предназначенных для предоставления в аренду, по состоянию на 15.07.2025 г.	40
Извещения о проведении собрания о согласовании местоположения границ земельного участка.....	44
Извещение о предстоящем выделе в натуре доли в праве общей долевой собственности и об осуществлении согласования местоположения машино-места с участниками общей долевой собственности.....	44

РАЗДЕЛ ПЕРВЫЙ ПРАВОВЫЕ АКТЫ

ПОСТАНОВЛЕНИЯ ГЛАВЫ ГОРОДА ПЕРМИ



ГЛАВА ГОРОДА ПЕРМИ ПОСТАНОВЛЕНИЕ

11.07.2025

№ 117

О назначении общественных обсуждений по рассмотрению проекта о внесении изменений в Правила землепользования и застройки города Перми, утвержденные решением Пермской городской Думы от 26.06.2007 № 143

На основании Градостроительного кодекса Российской Федерации, Федеральных законов от 06 октября 2003 г. № 131-ФЗ «Об общих принципах организации местного самоуправления в Российской Федерации», от 14 марта 2022 г. № 58-ФЗ «О внесении изменений в отдельные законодательные акты Российской Федерации», от 20 марта 2025 г. № 33-ФЗ «Об общих принципах организации местного самоуправления в единой системе публичной власти», Регламента работы комиссии по подготовке проекта правил землепользования и застройки Пермского городского округа, утвержденного приказом Министерства по управлению имуществом и градостроительной деятельности Пермского края от 30 декабря 2020 г. № 31-02-1-4-1037, Устава города Перми, решения Пермской городской Думы от 26 июня 2007 г. № 143 «Об утверждении Правил землепользования и застройки города Перми», Положения о порядке организации и проведения общественных обсуждений по вопросам градостроительной деятельности в городе Перми, утвержденного решением Пермской городской Думы от 26 апреля 2022 г. № 83, заключения комиссии по подготовке проекта правил землепользования и застройки Пермского городского округа с рекомендациями о готовности проекта о внесении изменений в Правила землепользования и застройки города Перми для организации и проведения общественных обсуждений от 23 апреля 2025 г. № 31-07-1-Зисх-204, письма комиссии по подготовке проекта правил землепользования и застройки Пермского городского округа о внесении изменения в заключение комиссии по подготовке проекта правил землепользования и застройки Пермского городского округа от 24 июня 2025 г. № 31-07-1-Зисх-312

ПОСТАНОВЛЯЮ:

1. Назначить общественные обсуждения по рассмотрению проекта о внесении изменений в Правила землепользования и застройки города Перми, утвержденные решением Пермской городской Думы от 26 июня 2007 г. № 143 (далее – Проект), в части:

1.1. установления границ территориальной зоны деловой, обслуживающей и производственной активности при транспортных узлах (Ц-3) в отношении территории, расположенной на территории ГСК 20 Сухобруса, гаражный бокс 4 в Дзержинском районе города Перми;

1.2. установления границ территориальной зоны среднеэтажной жилой застройки (Ж-2), подзоны (П 0,0) в отношении территории, включающей земельный участок с кадастровым номером 59:01:4413601:16, расположенной по ул. Муромской, 24 в Свердловском районе города Перми;

1.3. изменения границ зоны действия ограничений по условиям сохранения и планируемого размещения образовательных учреждений по границе земельного участка с кадастровым номером 59:01:1713103:2230, расположенного по ул. Капитана Пирожкова в Кировском районе города Перми;

1.4. включения в границы зоны действия ограничений по условиям сохранения и планируемого размещения

образовательных учреждений земельного участка с кадастровым номером 59:01:4311730:19, расположенного по ул. Розалии Землячки, 11 в Мотовилихинском районе города Перми.

2. Департаменту градостроительства и архитектуры администрации города Перми:

2.1. обеспечить размещение Проекта с информационными материалами к нему, направленных комиссией по подготовке проекта правил землепользования и застройки Пермского городского округа, не ранее чем через 7 дней, но не позднее чем через 10 дней со дня опубликования настоящего постановления одновременно:

в муниципальной информационной системе, обеспечивающей проведение общественных обсуждений с использованием информационно-телекоммуникационной сети Интернет, размещенной по адресу: isogd.gorodperm.ru (далее – Информационная система);

в сетевом издании «Официальный сайт муниципального образования город Пермь www.gorodperm.ru» (далее – Официальный сайт);

2.2. направить Проект с перечнем информационных материалов к нему в территориальные организационные комитеты по проведению общественных обсуждений по вопросам градостроительной деятельности при администрациях Дзержинского, Свердловского, Кировского, Мотовилихинского районов города Перми (далее – Территориальные организационные комитеты) для организации проведения общественных обсуждений по Проекту;

2.3. осуществить сбор предложений и замечаний участников общественных обсуждений по Проекту;

2.4. осуществить идентификацию участников общественных обсуждений при подготовке протокола общественных обсуждений по Проекту при представлении предложений и замечаний участниками общественных обсуждений в случаях, указанных в пункте 6.2 настоящего постановления;

2.5. подготовить протокол участников общественных обсуждений, заключение о результатах общественных обсуждений по Проекту;

2.6. обеспечить опубликование заключения о результатах общественных обсуждений в печатном средстве массовой информации «Официальный бюллетень органов местного самоуправления муниципального образования город Пермь» и размещение на Официальном сайте;

2.7. разместить заключение о результатах общественных обсуждений в Информационной системе;

2.8. направить протокол общественных обсуждений, заключение о результатах общественных обсуждений в комиссию по подготовке проекта правил землепользования и застройки Пермского городского округа в установленные сроки.

3. Территориальным организационным комитетам:

3.1. распространить информацию о начале общественных обсуждений по Проекту, в том числе путем размещения на информационных стендах и иными способами, обеспечивающими доступ участников общественных обсуждений к указанной информации;

3.2. распространить информационные материалы о Проекте в период проведения экспозиции (экспозиций) Проекта посредством направления их в органы территориального общественного самоуправления;

3.3. организовать проведение экспозиции Проекта с перечнем информационных материалов к нему (далее – экспозиция) с 22 июля 2025 г. по 25 июля 2025 г.: вторник-четверг – с 09.00 час. до 18.00 час., пятница – с 09.00 час. до 17.00 час. по адресам:

614014, г. Пермь, ул. Уральская, 36, администрация Мотовилихинского района города Перми;

614068, г. Пермь, ул. Ленина, 85, администрация Дзержинского района города Перми;

614101, г. Пермь, ул. Кировоградская, 33, администрация Кировского района города Перми;

614007, г. Пермь, ул. Сибирская, 58, администрация Свердловского района города Перми;

3.4. организовать консультирование посетителей экспозиции Проекта с 17.20 час. до 17.40 час.:

22 июля 2025 г. по адресу: 614014, г. Пермь, ул. Уральская, 36, каб. 103, администрация Мотовилихинского района города Перми;

22 июля 2025 г. по адресу: 614068, г. Пермь, ул. Ленина, 85, каб. 12, администрация Дзержинского района города Перми;

23 июля 2025 г. по адресу: 614101, г. Пермь, ул. Кировоградская, 33, каб. 9, администрация Кировского района города Перми;

23 июля 2025 г. по адресу: 614007, г. Пермь, ул. Сибирская, 58, каб. 101, администрация Свердловского района города Перми;

3.5. осуществить ведение книги (журнала) учета посетителей экспозиции Проекта при проведении экспозиции (экспозиций) Проекта и консультирования посетителей экспозиции Проекта;

3.6. провести идентификацию участников общественных обсуждений при организации проведения экспозиции Проекта и консультирования посетителей экспозиции Проекта, при представлении предложений и замечаний участниками общественных обсуждений в случае, указанном в пункте 6.1 настоящего постановления;

3.7. осуществить сбор замечаний и предложений участников общественных обсуждений по Проекту, поступающих в ходе проведения экспозиции Проекта;

3.8. направить документы, предусмотренные пунктами 3.5-3.7 настоящего постановления, в департамент градостроительства и архитектуры администрации города Перми в установленные сроки.

4. Срок проведения общественных обсуждений составляет не более 1 месяца со дня опубликования настоящего постановления до дня опубликования заключения о результатах общественных обсуждений в печатном средстве массовой информации «Официальный бюллетень органов местного самоуправления муниципального образования город Пермь».

5. Участникам общественных обсуждений по Проекту в соответствии с требованиями статьи 5.1 Градостроительного кодекса Российской Федерации обеспечить:

5.1. представление в целях идентификации сведений о себе (фамилию, имя, отчество (при наличии), дату рождения, адрес места жительства (регистрации) – для физических лиц; наименование, основной государственный регистрационный номер, место нахождения и адрес – для юридических лиц) с приложением документов, подтверждающих такие сведения;

5.2. представление сведений о правах на земельные участки, объекты капитального строительства, помещения, являющиеся частью указанных объектов капитального строительства, из Единого государственного реестра недвижимости и иных документов, устанавливающих или удостоверяющих их права на такие земельные участки, объекты капитального строительства, помещения, являющиеся частью указанных объектов капитального строительства.

6. Участникам общественных обсуждений, прошедшим идентификацию в соответствии с пунктом 5 настоящего постановления, представить предложения и замечания (при наличии) по Проекту по форме согласно приложению 1 к Положению о порядке организации и проведения общественных обсуждений по вопросам градостроительной деятельности в городе Перми, утвержденному решением Пермской городской Думы от 26 апреля 2022 г. № 83:

6.1. в Территориальные организационные комитеты по адресам, указанным в пункте 3.3 настоящего постановления, посредством записи в книге (журнале) учета посетителей экспозиции Проекта и информационных материалов к нему в период проведения экспозиции с 22 июля 2025 г. по 25 июля 2025 г.;

6.2. в департамент градостроительства и архитектуры администрации города Перми со дня размещения Проекта с перечнем информационных материалов к нему на Официальном сайте по 25 июля 2025 г.:

6.2.1. посредством Информационной системы;

6.2.2. в форме электронного документа по электронной почте по адресу: dga@perm.permkrai.ru;

6.2.3. в письменной форме путем личного обращения и (или) по почте по адресу: 614015, г. Пермь, ул. Сибирская, 15, каб. 003.

7. Настоящее постановление вступает в силу со дня официального опубликования в печатном средстве массовой информации «Официальный бюллетень органов местного самоуправления муниципального образования город Пермь».

8. Управлению по общим вопросам администрации города Перми обеспечить обнародование настоящего постановления посредством официального опубликования в печатном средстве массовой информации «Официальный бюллетень органов местного самоуправления муниципального образования город Пермь».

9. Информационно-аналитическому управлению администрации города Перми обеспечить обнародование настоящего постановления посредством официального опубликования в сетевом издании «Официальный сайт муниципального образования город Пермь www.gorodperm.ru».

10. Контроль за исполнением настоящего постановления возложить на заместителя главы администрации города Перми Синева А.В.

Э.О. Соснин

**ПРАВОВЫЕ АКТЫ ФУНКЦИОНАЛЬНЫХ ОРГАНОВ
АДМИНИСТРАЦИИ ГОРОДА ПЕРМИ**



АДМИНИСТРАЦИЯ ГОРОДА ПЕРМИ

**НАЧАЛЬНИК УПРАВЛЕНИЯ
ЖИЛИЩНЫХ ОТНОШЕНИЙ**

РАСПОРЯЖЕНИЕ

08.07.2025

№ 059-11-01-04-245

**Об изъятии для муниципальных нужд земельного участка, на котором
расположен многоквартирный дом, признанный аварийным и подлежащим сносу**

На основании статьи 279 Гражданского кодекса Российской Федерации, статей 11, 49, 56.2, 56.3, 56.6 Земельного кодекса Российской Федерации, части 10 статьи 32 Жилищного кодекса Российской Федерации, Положения об управлении жилищных отношений администрации города Перми, утвержденного решением Пермской городской Думы от 12 сентября 2006 г. № 213 «Об управлении жилищных отношений администрации города Перми», распоряжения начальника управления жилищных отношений администрации города Перми от 25 апреля 2022 г. № 059-11-01-04-338 «О признании многоквартирных домов аварийными и подлежащими сносу»:

1. Изъять для муниципальных нужд города Перми земельный участок, расположенный под многоквартирным жилым домом, признанным аварийным и подлежащим сносу, с кадастровым номером 59:01:3812179:10 площадью 1 694+/-14 кв.м, расположенный по адресу: край Пермский, г.Пермь, р-н Орджоникидзевский, ул.Академика Веденеева, 44.

2. Общему отделу в течение 2 рабочих дней со дня подписания направить копию настоящего распоряжения:

2.1. в информационно-аналитическое управление администрации города Перми для размещения в течение 10 календарных дней со дня подписания на официальном сайте муниципального образования город Пермь в информационно-телекоммуникационной сети Интернет;

2.2. в управление по общим вопросам администрации города Перми для опубликования в течение 10 календарных дней со дня подписания в печатном средстве массовой информации «Официальный бюллетень органов местного самоуправления муниципального образования город Пермь»;

2.3. в департамент земельных отношений администрации города Перми для включения сведений в информационную систему управления землями на территории города Перми;

2.4. в департамент градостроительства и архитектуры администрации города Перми для внесения сведений в автоматизированную информационную систему обеспечения градостроительной деятельности города Перми.

3. Отделу расселения жилищного фонда в течение 10 календарных дней со дня подписания распоряжения направить копию настоящего распоряжения письмом с уведомлением о вручении правообладателям земельного участка, указанного в пункте 1 настоящего распоряжения, жилых (нежилых) помещений, находящихся в многоквартирном жилом доме, расположенном на изымаемом земельном участке.

4. Отделу расселения жилищного фонда в течение 5 календарных дней со дня подписания распоряжения направить копию настоящего распоряжения:

4.1. в орган, осуществляющий государственный кадастровый учет и государственную регистрацию прав;

4.2. владельцу специального счета, предназначенного для перечисления средств на проведение капитального

ремонта общего имущества в многоквартирном доме или некоммерческой организации, которая осуществляет деятельность, направленную на обеспечение проведения капитального ремонта общего имущества в многоквартирном доме.

5. Настоящее распоряжение вступает в силу со дня подписания и действует в течение 3 лет со дня подписания.

6. Контроль за исполнением настоящего распоряжения возложить на первого заместителя начальника управления Екимову А.О.

Н.Н. Афанасьева



АДМИНИСТРАЦИЯ ГОРОДА ПЕРМИ
НАЧАЛЬНИК УПРАВЛЕНИЯ
ЖИЛИЩНЫХ ОТНОШЕНИЙ
РАСПОРЯЖЕНИЕ

08.07.2025

№ 059-11-01-04-246

**Об изъятии для муниципальных нужд земельного участка, на котором
расположен многоквартирный дом, признанный аварийным и подлежащим сносу**

На основании статьи 279 Гражданского кодекса Российской Федерации, статей 11, 49, 56.2, 56.3, 56.6 Земельного кодекса Российской Федерации, части 10 статьи 32 Жилищного кодекса Российской Федерации, Положения об управлении жилищных отношений администрации города Перми, утвержденного решением Пермской городской Думы от 12 сентября 2006 г. № 213 «Об управлении жилищных отношений администрации города Перми», распоряжения начальника управления жилищных отношений администрации города Перми от 20 января 2022 г. № 059-11-01-04-11 «О признании многоквартирного дома аварийным и подлежащим сносу»:

1. Изъять для муниципальных нужд города Перми земельный участок, расположенный под многоквартирным жилым домом, признанным аварийным и подлежащим сносу, с кадастровым номером 59:01:3812291:10 площадью 1 266+/-12 кв.м, расположенный по адресу: Пермский край, г.Пермь, р-н Орджоникидзевский, ул.Александра Щербакова, 18.

2. Общему отделу в течение 2 рабочих дней со дня подписания направить копию настоящего распоряжения:

2.1. в информационно-аналитическое управление администрации города Перми для размещения в течение 10 календарных дней со дня подписания на официальном сайте муниципального образования город Пермь в информационно-телекоммуникационной сети Интернет;

2.2. в управление по общим вопросам администрации города Перми для опубликования в течение 10 календарных дней со дня подписания в печатном средстве массовой информации «Официальный бюллетень органов местного самоуправления муниципального образования город Пермь»;

2.3. в департамент земельных отношений администрации города Перми для включения сведений в информационную систему управления землями на территории города Перми;

2.4. в департамент градостроительства и архитектуры администрации города Перми для внесения сведений в автоматизированную информационную систему обеспечения градостроительной деятельности города Перми.

3. Отделу расселения жилищного фонда в течение 10 календарных дней со дня подписания распоряжения направить копию настоящего распоряжения письмом с уведомлением о вручении правообладателям земельного участка, указанного в пункте 1 настоящего распоряжения, жилых (нежилых) помещений, находящихся в многоквартирном жи-

лом доме, расположенном на изымаемом земельном участке.

4. Отделу расселения жилищного фонда в течение 5 календарных дней со дня подписания распоряжения направить копию настоящего распоряжения:

4.1. в орган, осуществляющий государственный кадастровый учет и государственную регистрацию прав;

4.2. владельцу специального счета, предназначенного для перечисления средств на проведение капитального ремонта общего имущества в многоквартирном доме или некоммерческой организации, которая осуществляет деятельность, направленную на обеспечение проведения капитального ремонта общего имущества в многоквартирном доме.

5. Настоящее распоряжение вступает в силу со дня подписания и действует в течение 3 лет со дня подписания.

6. Контроль за исполнением настоящего распоряжения возложить на первого заместителя начальника управления Екимову А.О.

Н.Н. Афанасьева



АДМИНИСТРАЦИЯ ГОРОДА ПЕРМИ

НАЧАЛЬНИК УПРАВЛЕНИЯ ЖИЛИЩНЫХ ОТНОШЕНИЙ РАСПОРЯЖЕНИЕ

09.07.2025

№ 059-11-01-04-249

Об изъятии для муниципальных нужд земельного участка, на котором расположен многоквартирный дом, признанный аварийным и подлежащим сносу

На основании статьи 279 Гражданского кодекса Российской Федерации, статей 11, 49, 56.2, 56.3, 56.6 Земельного кодекса Российской Федерации, части 10 статьи 32 Жилищного кодекса Российской Федерации, Положения об управлении жилищных отношений администрации города Перми, утвержденного решением Пермской городской Думы от 12 сентября 2006 г. № 213 «Об управлении жилищных отношений администрации города Перми», распоряжения начальника управления жилищных отношений администрации города Перми от 12 апреля 2022 г. № 059-11-01-04-300 «О признании многоквартирных домов аварийными и подлежащими сносу»:

1. Изъять для муниципальных нужд города Перми земельный участок, расположенный под многоквартирным жилым домом, признанным аварийным и подлежащим сносу, с кадастровым номером 59:01:4510602:357 площадью 834+/-10 кв.м, расположенный по адресу: Российская Федерация, Пермский край, г.о. Пермский, г.Пермь, ул.Берег Камы, 38.

2. Общему отделу в течение 2 рабочих дней со дня подписания направить копию настоящего распоряжения:

2.1. в информационно-аналитическое управление администрации города Перми для размещения в течение 10 календарных дней со дня подписания на официальном сайте муниципального образования город Пермь в информационно-телекоммуникационной сети Интернет;

2.2. в управление по общим вопросам администрации города Перми для опубликования в течение 10 календарных дней со дня подписания в печатном средстве массовой информации «Официальный бюллетень органов местного самоуправления муниципального образования город Пермь»;

2.3. в департамент земельных отношений администрации города Перми для включения сведений в информационную систему управления землями на территории города Перми;

2.4. в департамент градостроительства и архитектуры администрации города Перми для внесения сведений в автоматизированную информационную систему обеспечения градостроительной деятельности города Перми.

3. Отделу расселения жилищного фонда в течение 10 календарных дней со дня подписания распоряжения направить копию настоящего распоряжения письмом с уведомлением о вручении правообладателям земельного участка, указанного в пункте 1 настоящего распоряжения, жилых (нежилых) помещений, находящихся в многоквартирном жилом доме, расположенном на изымаемом земельном участке.

4. Отделу расселения жилищного фонда в течение 5 календарных дней со дня подписания распоряжения направить копию настоящего распоряжения:

4.1. в орган, осуществляющий государственный кадастровый учет и государственную регистрацию прав;

4.2. владельцу специального счета, предназначенного для перечисления средств на проведение капитального ремонта общего имущества в многоквартирном доме или некоммерческой организации, которая осуществляет деятельность, направленную на обеспечение проведения капитального ремонта общего имущества в многоквартирном доме.

5. Настоящее распоряжение вступает в силу со дня подписания и действует в течение 3 лет со дня подписания.

6. Контроль за исполнением настоящего распоряжения возложить на первого заместителя начальника управления Екимову А.О.

Н.Н. Афанасьева



АДМИНИСТРАЦИЯ ГОРОДА ПЕРМИ
НАЧАЛЬНИК УПРАВЛЕНИЯ
ЖИЛИЩНЫХ ОТНОШЕНИЙ
РАСПОРЯЖЕНИЕ

09.07.2025

№ 059-11-01-04-250

**Об изъятии для муниципальных нужд земельного участка, на котором
расположен многоквартирный дом, признанный аварийным и подлежащим сносу**

На основании статьи 279 Гражданского кодекса Российской Федерации, статей 11, 49, 56.2, 56.3, 56.6 Земельного кодекса Российской Федерации, части 10 статьи 32 Жилищного кодекса Российской Федерации, Положения об управлении жилищных отношений администрации города Перми, утвержденного решением Пермской городской Думы от 12 сентября 2006 г. № 213 «Об управлении жилищных отношений администрации города Перми», распоряжения начальника управления жилищных отношений администрации города Перми от 25 апреля 2022 г. № 059-11-01-04-335 «О признании многоквартирных домов аварийными и подлежащими сносу»:

1. Изъять для муниципальных нужд города Перми земельный участок, расположенный под многоквартирным жилым домом, признанным аварийным и подлежащим сносу, с кадастровым номером 59:01:3211496:11 площадью 1 484,31 кв.м, расположенный по адресу: Пермский край, г.Пермь, р-н Мотовилихинский, ул.2-я Линия, 9.

2. Общему отделу в течение 2 рабочих дней со дня подписания направить копию настоящего распоряжения:

2.1. в информационно-аналитическое управление администрации города Перми для размещения в течение 10 календарных дней со дня подписания на официальном сайте муниципального образования город Пермь в информационно-телекоммуникационной сети Интернет;

2.2. в управление по общим вопросам администрации города Перми для опубликования в течение 10 календар-

ных дней со дня подписания в печатном средстве массовой информации «Официальный бюллетень органов местного самоуправления муниципального образования город Пермь»;

2.3. в департамент земельных отношений администрации города Перми для включения сведений в информационную систему управления землями на территории города Перми;

2.4. в департамент градостроительства и архитектуры администрации города Перми для внесения сведений в автоматизированную информационную систему обеспечения градостроительной деятельности города Перми.

3. Отделу расселения жилищного фонда в течение 10 календарных дней со дня подписания распоряжения направить копию настоящего распоряжения письмом с уведомлением о вручении правообладателям земельного участка, указанного в пункте 1 настоящего распоряжения, жилых (нежилых) помещений, находящихся в многоквартирном жилом доме, расположенном на изымаемом земельном участке.

4. Отделу расселения жилищного фонда в течение 5 календарных дней со дня подписания распоряжения направить копию настоящего распоряжения:

4.1. в орган, осуществляющий государственный кадастровый учет и государственную регистрацию прав;

4.2. владельцу специального счета, предназначенного для перечисления средств на проведение капитального ремонта общего имущества в многоквартирном доме или некоммерческой организации, которая осуществляет деятельность, направленную на обеспечение проведения капитального ремонта общего имущества в многоквартирном доме.

5. Настоящее распоряжение вступает в силу со дня подписания и действует в течение 3 лет со дня подписания.

6. Контроль за исполнением настоящего распоряжения возложить на первого заместителя начальника управления Екимову А.О.

Н.Н. Афанасьева



АДМИНИСТРАЦИЯ ГОРОДА ПЕРМИ
НАЧАЛЬНИК УПРАВЛЕНИЯ
ЖИЛИЩНЫХ ОТНОШЕНИЙ
РАСПОРЯЖЕНИЕ

09.07.2025

№ 059-11-01-04-251

**Об изъятии для муниципальных нужд земельного участка, на котором
расположен многоквартирный дом, признанный аварийным и подлежащим сносу**

На основании статьи 279 Гражданского кодекса Российской Федерации, статей 11, 49, 56.2, 56.3, 56.6 Земельного кодекса Российской Федерации, части 10 статьи 32 Жилищного кодекса Российской Федерации, Положения об управлении жилищных отношений администрации города Перми, утвержденного решением Пермской городской Думы от 12 сентября 2006 г. № 213 «Об управлении жилищных отношений администрации города Перми», распоряжения начальника управления жилищных отношений администрации города Перми от 14 марта 2022 г. № 059-11-01-04-142 «О признании многоквартирных домов аварийными и подлежащими сносу»:

1. Изъять для муниципальных нужд города Перми земельный участок, расположенный под многоквартирным жилым домом, признанным аварийным и подлежащим сносу, с кадастровым номером 59:01:3211716:28 площадью 814 кв.м, расположенный по адресу: край Пермский, г.Пермь, р-н Мотовилихинский, ул.1-я Линия, 41в.

2. Общему отделу в течение 2 рабочих дней со дня подписания направить копию настоящего распоряжения:

2.1. в информационно-аналитическое управление администрации города Перми для размещения в течение 10 календарных дней со дня подписания на официальном сайте муниципального образования город Пермь в информационно-телекоммуникационной сети Интернет;

2.2. в управление по общим вопросам администрации города Перми для опубликования в течение 10 календарных дней со дня подписания в печатном средстве массовой информации «Официальный бюллетень органов местного самоуправления муниципального образования город Пермь»;

2.3. в департамент земельных отношений администрации города Перми для включения сведений в информационную систему управления землями на территории города Перми;

2.4. в департамент градостроительства и архитектуры администрации города Перми для внесения сведений в автоматизированную информационную систему обеспечения градостроительной деятельности города Перми.

3. Отделу расселения жилищного фонда в течение 10 календарных дней со дня подписания распоряжения направить копию настоящего распоряжения письмом с уведомлением о вручении правообладателям земельного участка, указанного в пункте 1 настоящего распоряжения, жилых (нежилых) помещений, находящихся в многоквартирном жилом доме, расположенном на изымаемом земельном участке.

4. Отделу расселения жилищного фонда в течение 5 календарных дней со дня подписания распоряжения направить копию настоящего распоряжения:

4.1. в орган, осуществляющий государственный кадастровый учет и государственную регистрацию прав;

4.2. владельцу специального счета, предназначенного для перечисления средств на проведение капитального ремонта общего имущества в многоквартирном доме или некоммерческой организации, которая осуществляет деятельность, направленную на обеспечение проведения капитального ремонта общего имущества в многоквартирном доме.

5. Настоящее распоряжение вступает в силу со дня подписания и действует в течение 3 лет со дня подписания.

6. Контроль за исполнением настоящего распоряжения возложить на первого заместителя начальника управления Екимову А.О.

Н.Н. Афанасьева



АДМИНИСТРАЦИЯ ГОРОДА ПЕРМИ

НАЧАЛЬНИК УПРАВЛЕНИЯ ЖИЛИЩНЫХ ОТНОШЕНИЙ РАСПОРЯЖЕНИЕ

09.07.2025

№ 059-11-01-04-252

Об изъятии для муниципальных нужд земельного участка, на котором расположен многоквартирный дом, признанный аварийным и подлежащим сносу

На основании статьи 279 Гражданского кодекса Российской Федерации, статей 11, 49, 56.2, 56.3, 56.6 Земельного кодекса Российской Федерации, части 10 статьи 32 Жилищного кодекса Российской Федерации, Положения об управлении жилищных отношений администрации города Перми, утвержденного решением Пермской городской Думы от 12 сентября 2006 г. № 213 «Об управлении жилищных отношений администрации города Перми», распоряжения начальника управления жилищных отношений администрации города Перми от 12 апреля 2022 г. № 059-11-01-04-298 «О признании многоквартирных домов аварийными и подлежащими сносу»:

1. Изъять для муниципальных нужд города Перми земельный участок, расположенный под многоквартирным жилым домом, признанным аварийным и подлежащим сносу, с кадастровым номером 59:01:3812916:9 площадью 1 791+/-8 кв.м, расположенный по адресу: край Пермский, г.Пермь, р-н Орджоникидзевский, ул.Бушмакина/Суперфосфатная, 15/10.

2. Общему отделу в течение 2 рабочих дней со дня подписания направить копию настоящего распоряжения:

2.1. в информационно-аналитическое управление администрации города Перми для размещения в течение 10 календарных дней со дня подписания на официальном сайте муниципального образования город Пермь в информационно-телекоммуникационной сети Интернет;

2.2. в управление по общим вопросам администрации города Перми для опубликования в течение 10 календарных дней со дня подписания в печатном средстве массовой информации «Официальный бюллетень органов местного самоуправления муниципального образования город Пермь»;

2.3. в департамент земельных отношений администрации города Перми для включения сведений в информационную систему управления землями на территории города Перми;

2.4. в департамент градостроительства и архитектуры администрации города Перми для внесения сведений в автоматизированную информационную систему обеспечения градостроительной деятельности города Перми.

3. Отделу расселения жилищного фонда в течение 10 календарных дней со дня подписания распоряжения направить копию настоящего распоряжения письмом с уведомлением о вручении правообладателям земельного участка, указанного в пункте 1 настоящего распоряжения, жилых (нежилых) помещений, находящихся в многоквартирном жилом доме, расположенном на изымаемом земельном участке.

4. Отделу расселения жилищного фонда в течение 5 календарных дней со дня подписания распоряжения направить копию настоящего распоряжения:

4.1. в орган, осуществляющий государственный кадастровый учет и государственную регистрацию прав;

4.2. владельцу специального счета, предназначенного для перечисления средств на проведение капитального ремонта общего имущества в многоквартирном доме или некоммерческой организации, которая осуществляет деятельность, направленную на обеспечение проведения капитального ремонта общего имущества в многоквартирном доме.

5. Настоящее распоряжение вступает в силу со дня подписания и действует в течение 3 лет со дня подписания.

6. Контроль за исполнением настоящего распоряжения возложить на первого заместителя начальника управления Екимову А.О.

Н.Н. Афанасьева



АДМИНИСТРАЦИЯ ГОРОДА ПЕРМИ

НАЧАЛЬНИК УПРАВЛЕНИЯ ЖИЛИЩНЫХ ОТНОШЕНИЙ РАСПОРЯЖЕНИЕ

09.07.2025

№ 059-11-01-04-253

**Об изъятии для муниципальных нужд земельного участка, на котором
расположен многоквартирный дом, признанный аварийным и подлежащим сносу**

На основании статьи 279 Гражданского кодекса Российской Федерации, статей 11, 49, 56.2, 56.3, 56.6 Земельного кодекса Российской Федерации, части 10 статьи 32 Жилищного кодекса Российской Федерации, Положения

об управлении жилищных отношений администрации города Перми, утвержденного решением Пермской городской Думы от 12 сентября 2006 г. № 213 «Об управлении жилищных отношений администрации города Перми», распоряжения начальника управления жилищных отношений администрации города Перми от 04 марта 2022 г. № 059-11-01-04-121 «О признании многоквартирного дома аварийным и подлежащим сносу»:

1. Изъять для муниципальных нужд города Перми земельный участок, расположенный под многоквартирным жилым домом, признанным аварийным и подлежащим сносу, с кадастровым номером 59:01:2912598:797 площадью 1 230+/-12 кв.м, расположенный по адресу: Российская Федерация, Пермский край, городской округ Пермский, город Пермь, улица Воркутинская, з/у 88.

2. Общему отделу в течение 2 рабочих дней со дня подписания направить копию настоящего распоряжения:

2.1. в информационно-аналитическое управление администрации города Перми для размещения в течение 10 календарных дней со дня подписания на официальном сайте муниципального образования город Пермь в информационно-телекоммуникационной сети Интернет;

2.2. в управление по общим вопросам администрации города Перми для опубликования в течение 10 календарных дней со дня подписания в печатном средстве массовой информации «Официальный бюллетень органов местного самоуправления муниципального образования город Пермь»;

2.3. в департамент земельных отношений администрации города Перми для включения сведений в информационную систему управления землями на территории города Перми;

2.4. в департамент градостроительства и архитектуры администрации города Перми для внесения сведений в автоматизированную информационную систему обеспечения градостроительной деятельности города Перми.

3. Отделу расселения жилищного фонда в течение 10 календарных дней со дня подписания распоряжения направить копию настоящего распоряжения письмом с уведомлением о вручении правообладателям земельного участка, указанного в пункте 1 настоящего распоряжения, жилых (нежилых) помещений, находящихся в многоквартирном жилом доме, расположенном на изымаемом земельном участке.

4. Отделу расселения жилищного фонда в течение 5 календарных дней со дня подписания распоряжения направить копию настоящего распоряжения:

4.1. в орган, осуществляющий государственный кадастровый учет и государственную регистрацию прав;

4.2. владельцу специального счета, предназначенного для перечисления средств на проведение капитального ремонта общего имущества в многоквартирном доме или некоммерческой организации, которая осуществляет деятельность, направленную на обеспечение проведения капитального ремонта общего имущества в многоквартирном доме.

5. Настоящее распоряжение вступает в силу со дня подписания и действует в течение 3 лет со дня подписания.

6. Контроль за исполнением настоящего распоряжения возложить на первого заместителя начальника управления Екимову А.О.

Н.Н. Афанасьева



АДМИНИСТРАЦИЯ ГОРОДА ПЕРМИ
НАЧАЛЬНИК УПРАВЛЕНИЯ
ЖИЛИЩНЫХ ОТНОШЕНИЙ
РАСПОРЯЖЕНИЕ

09.07.2025

№ 059-11-01-04-255

**Об изъятии для муниципальных нужд земельного участка, на котором
расположен многоквартирный дом, признанный аварийным и подлежащим сносу**

На основании статьи 279 Гражданского кодекса Российской Федерации, статей 11, 49, 56.2, 56.3, 56.6 Земельного кодекса Российской Федерации, части 10 статьи 32 Жилищного кодекса Российской Федерации, Положения об управлении жилищных отношений администрации города Перми, утвержденного решением Пермской городской Думы от 12 сентября 2006 г. № 213 «Об управлении жилищных отношений администрации города Перми», распоряжения начальника управления жилищных отношений администрации города Перми от 14 марта 2022 г. № 059-11-01-04-142 «О признании многоквартирных домов аварийными и подлежащими сносу»:

1. Изъять для муниципальных нужд города Перми земельный участок, расположенный под многоквартирным жилым домом, признанным аварийным и подлежащим сносу, с кадастровым номером 59:01:3211716:26 площадью 904,55 кв.м, расположенный по адресу: Пермский край, г.Пермь, р-н Мотовилихинский, ул.1-я Линия, 41а.

2. Общему отделу в течение 2 рабочих дней со дня подписания направить копию настоящего распоряжения:

2.1. в информационно-аналитическое управление администрации города Перми для размещения в течение 10 календарных дней со дня подписания на официальном сайте муниципального образования город Пермь в информационно-телекоммуникационной сети Интернет;

2.2. в управление по общим вопросам администрации города Перми для опубликования в течение 10 календарных дней со дня подписания в печатном средстве массовой информации «Официальный бюллетень органов местного самоуправления муниципального образования город Пермь»;

2.3. в департамент земельных отношений администрации города Перми для включения сведений в информационную систему управления землями на территории города Перми;

2.4. в департамент градостроительства и архитектуры администрации города Перми для внесения сведений в автоматизированную информационную систему обеспечения градостроительной деятельности города Перми.

3. Отделу расселения жилищного фонда в течение 10 календарных дней со дня подписания распоряжения направить копию настоящего распоряжения письмом с уведомлением о вручении правообладателям земельного участка, указанного в пункте 1 настоящего распоряжения, жилых (нежилых) помещений, находящихся в многоквартирном жилом доме, расположенном на изымаемом земельном участке.

4. Отделу расселения жилищного фонда в течение 5 календарных дней со дня подписания распоряжения направить копию настоящего распоряжения:

4.1. в орган, осуществляющий государственный кадастровый учет и государственную регистрацию прав;

4.2. владельцу специального счета, предназначенного для перечисления средств на проведение капитального ремонта общего имущества в многоквартирном доме или некоммерческой организации, которая осуществляет деятельность, направленную на обеспечение проведения капитального ремонта общего имущества в многоквартирном доме.

5. Настоящее распоряжение вступает в силу со дня подписания и действует в течение 3 лет со дня подписания.

6. Контроль за исполнением настоящего распоряжения возложить на первого заместителя начальника управления Екимову А.О.

Н.Н. Афанасьева

РАЗДЕЛ ВТОРОЙ ОФИЦИАЛЬНАЯ ИНФОРМАЦИЯ

Утверждаю:

Глава города Перми

Э.О. Соснин

« » июля 2025 года

График проведения прямых телефонных линий
руководством администрации города Перми с населением в августе 2025 года

Руководитель	Дата и время проведения	Номер телефона	Тематика
Фурман Яна Валерьевна – первый заместитель главы администрации города Перми	второй вторник месяца с 10.00 до 11.00	212 43 32	- вопросы управления муниципальными финансами; - вопросы торговли, оказания услуг связи, общественного питания, бытового обслуживания и наружной рекламы; - создание условий для развития туризма; - формирования, утверждения, исполнения бюджета города Перми
Синев Алексей Васильевич – заместитель главы администрации города Перми	второй четверг месяца с 10.00 до 11.00	212 43 32	- вопросы градостроительства, архитектуры и земельных отношений; - вопросы имущественных отношений; - вопросы экологии
Мальцева Екатерина Дмитриевна – заместитель главы администрации города Перми	третья среда месяца с 09.30 до 10.30	212 43 32	- вопросы дошкольного, школьного, дополнительного образования; - вопросы физической культуры и спорта; - вопросы социальной поддержки; - вопросы в сфере культуры и работы с молодежью
Галиханов Дмитрий Кадирович – заместитель главы администрации города Перми	второй четверг месяца с 16.00 до 17.00	212 43 32	- вопросы по парковочной политике; - вопросы дорожной деятельности, организации дорожного движения; - вопросы благоустройства; - вопросы организации ритуальных услуг и содержания мест захоронения; - вопросы транспортного обслуживания населения

Балахнин Артем Александрович – заместитель главы администрации города Перми	третья среда месяца с 15.00 до 16.00	212 43 32	- вопросы жилищных отношений; - вопросы жилищно-коммунального хозяйства; - вопросы капитального строительства
Молоковских Александр Владимирович – руководитель аппарата администра- ции города Перми	второй вторник месяца с 11.00 до 12.00	212 43 32	- вопросы по международному и между- муниципальному сотрудничеству; - вопросы муниципальной службы
Туров Алексей Михайлович - заместитель главы администрации города Перми	третий четверг месяца с 11.00 до 12.00	212 43 32	- вопросы общественной безопасности
Трошков Сергей Викторович - заместитель главы администрации города Перми	первый четверг месяца с 11.00 до 12.00	212 43 32	- вопросы межнациональных и межкон- фессиональных отношений; - вопросы взаимодействия с органами территориального общественного само- управления, общественными и иными некоммерческими организациями, рели- гиозными объединениями

**График проведения прямых телефонных линий руководителями территориальных
органов администрации города Перми с населением в августе 2025 года**

Наименование администрации района	Руководитель	Номер теле- фона	Дата и время проведения
Администрация Дзержинского района	Стяжкин Александр Алексеевич	233 14 80	3-й четверг месяца с 16.00 до 17.00
Администрация Индустриального района	Полудницын Алексей Николаевич	227 93 44	3-й понедельник месяца с 11.00 до 12.00
Администрация Кировского района	Борисов Михаил Александрович	250-06-90	2-й вторник месяца с 10.00 до 11.00
Администрация Ленинского района	Дароватовский Константин Алексеевич	212 07 17	4-й четверг месяца с 16.00 до 17.00
Администрация Мотовилихинского района	Чернятьев Андрей Викторович	260 27 16	2-й вторник месяца с 16.00 до 17.00
Администрация Орджоникидзевского района	Ломаева Светлана Викторовна	263 46 80	1-й понедельник месяца с 11.00 до 12.00
Администрация Свердловского района	Коротких Александр Олегович	241 27 99	4-й четверг месяца с 16.00 до 17.00
Администрация поселка Новые Ляды	Печкурова Резида Лябибовна	295 86 46	2-й вторник месяца с 11.00 до 12.00

**График проведения прямых телефонных линий руководителями функциональных органов
и подразделений администрации города Перми с населением в августе 2025 года**

Наименование подразделения	Руководитель	Номер телефона	Дата и время проведения
Департамент образования	Ершова Ольга Станиславовна	212 70 50	четвертый вторник месяца с 16.00 до 18.00
Департамент градостроительства и архитектуры	Лебедева Анна Вадимовна	212 72 57	3-й четверг месяца с 14.00 до 15.00
Департамент имущественных отношений	Хаткевич Александр Александрович	212 67 21	2-я среда месяца с 17.00 до 18.00
Контрольный департамент	Федулов Дмитрий Борисович	212 63 87	2-й четверг месяца с 15.00 до 16.00
Департамент жилищно-коммунального хозяйства	И.о. Копылова Алла Сергеевна	212 29 55	3-й понедельник месяца с 16.00 до 17.00
Департамент общественной безопасности	Кузьменко Константин Игоревич	212 31 25	4-я среда месяца с 15.00 до 16.00
Департамент социальной политики	Овсянникова Юлия Анатольевна	212 88 86	2-й вторник месяца с 10.00 до 12.00
Департамент транспорта	Путин Анатолий Алексеевич	212 18 91	1-я пятница месяца с 09.00 до 10.00
Департамент культуры и молодежной политики	Хорошева Анастасия Владимировна	212 81 63	последний четверг месяца с 15.00 до 16.00
Департамент экономики и промышленной политики	Конюкова Нина Андреевна	212 51 05	3-я среда месяца с 16.00 до 17.00
Департамент дорог и благоустройства	Радостев Евгений Александрович	212 62 80	последняя пятница месяца с 15.00 до 16.00
Департамент земельных отношений	Пьянкова Лариса Владимировна	212 30 71	1-я среда месяца с 15.00 до 16.00
Управление по экологии и природопользованию	Андреев Дмитрий Николаевич	210 99 91	4-й понедельник месяца с 16.00 до 17.00
Управление жилищных отношений	Афанасьева Наталья Николаевна	212 55 86	3-й четверг месяца с 10.00 до 12.00
Управление записи актов гражданского состояния	Бердникова Светлана Алексеевна	210 12 28	2-й четверг месяца с 11.00 до 12.00
Управление по вопросам общественного самоуправления и межнациональным отношениям	Тякина Елена Николаевна	217 33 40	3-я среда месяца с 10.00 до 11.00
Управление капитального строительства	Попова Оксана Валерьевна	211 70 66	2-я пятница месяца с 11.00 до 12.00
Комитет по физической культуре и спорту	Сапегин Сергей Викторович	212 60 79	2-й четверг месяца с 17.00 до 18.00
МБУ «Архив города Перми»	Новокрещенных Виктор Владимирович	237 12 12	2-й вторник месяца с 11.00 до 12.00

Утверждаю:
Глава города Перми

_____ Э.О. Соснин
« » июля 2025 года

**График проведения приемов граждан по личным вопросам
руководством администрации города Перми в августе 2025 года**

Руководитель	Дата	Время	Ответственные
Фурман Яна Валерьевна	второй четверг месяца	с 15.00 до 16.00	Лучникова Т.Н. 212 86 77
Синев Алексей Васильевич	четвертый четверг месяца	с 16.00 до 17.00	Харина В.М. 212-30-71
Мальцева Екатерина Дмитриевна	третий вторник месяца	с 16.00 до 17.00	212 75 06
Балахнин Артем Александрович	второй вторник месяца	с 16.00 до 18.00	Ошмарина Е.В. 210 89 36
Галиханов Дмитрий Кадинович	третья среда месяца	с 16.00 до 17.00	Калинина А.М. 212 95 41
Молоковских Александр Владимирович	третья пятница месяца	с 16.00 до 17.00	Минсадырова А.Р. 212 96 28
Туров Алексей Михайлович	четвертая среда месяца	с 16.00 до 17.00	Лядова С.Ю. 212 95 96
Трошков Сергей Викторович	второй четверг месяца	с 16.00 до 17.00	Рыбакова Е.В. 212 31 35

Справки по телефону 217 33 17

**График проведения приемов граждан по личным вопросам руководителями
территориальных органов администрации города Перми в августе 2025 года**

Администрация района	Глава администрации района	Дата и время проведения	Ответственный за организацию личного приема	Справки по телефону
Администрация Дзержинского района	Стяжкин Александр Алексеевич	1-я и 3-я среда месяца с 17.00 до 19.00	Сарапулова Ю.А.	246 65 92
Администрация Индустриального района	Полудницын Алексей Николаевич	1-я и 3-я среда месяца с 17.00 до 19.00	Шестакова Н.А.	227 92 03

Администрация Кировского района	Борисов Михаил Александрович	1-я и 3-я среда месяца с 17.00 до 19.00	Субко Я.Ю.	250-06-90
Администрация Ленинского района	Дароватовский Константин Алексеевич	1-я и 3-я среда месяца с 16.00 до 18.00	Зиборова А.И.	212 07 92
Администрация Мотовилихинского района	Чернятьев Андрей Викторович	1-я и 3-я среда месяца с 17.00 до 19.00	Копытина И.И.	260 43 94
Администрация Орджоникидзевского района	Ломаева Светлана Викторовна	1-я и 3-я среда месяца с 17.00 до 19.00	Макшакова О.В.	263 44 70
Администрация Свердловского района	Коротких Александр Олегович	1-я и 3-я среда месяца с 16.00 до 18.00	Белева О.П.	244 14 71
Администрация поселка Новые Ляды	Печкурова Резида Лябибовна	1-я и 3-я среда месяца с 17.00 до 19.00	Катаева Я.Н.	295 86 46

График проведения приемов граждан по личным вопросам

руководителями функциональных органов и подразделений администрации города Перми в августе 2025 года

Функциональный орган	Руководитель	Дата и время проведения	Ответственный за организацию личного приема	Справки по телефону
Департамент имущественных отношений	Хаткевич Александр Александрович	первая среда месяца с 16.00 до 18.00	Незговорова П.В.	212 67 21
Департамент общественной безопасности	Кузьменко Константин Игоревич	третья среда месяца с 11.00 до 12.00	Вайман В.М.	212 31 25
Департамент культуры и молодежной политики	Хорошева Анастасия Владимировна	последний четверг месяца с 14.00 до 15.00	Скрябина Ю.А.	212 81 63
Контрольный департамент	Федулов Дмитрий Борисович	второй вторник месяца с 11.00 до 12.00	Попова М.Л.	212 63 87
Департамент дорог и благоустройства	Радостев Евгений Александрович	последняя среда месяца с 10.00 до 11.00	Волегова О.В.	212 72 02
Департамент образования	Ершова Ольга Станиславовна	четвертый вторник месяца с 16.00 до 18.00	Плотникова Ю.Н.	212 70 50
Департамент экономики и промышленной политики	Конюкова Нина Андреевна	третий четверг месяца с 16.00 до 17.00	Зеленина Е.Д.	212 45 38

Управление записи актов гражданского состояния	Бердникова Светлана Алексеевна	первый четверг месяца с 11.00 до 12.00	Шапошникова Д.С.	210 12 28
Управление по экологии и природопользованию	Андреев Дмитрий Николаевич	третья среда месяца с 16.00 до 17.00	Дудниченко Е.С.	210 99 91
Комитет по физической культуре и спорту	Сапегин Сергей Викторович	второй четверг месяца с 16.00 до 17.00	Шадрина Ю.В.	212 60 79
Департамент жилищно-коммунального хозяйства	И.о.Копылова Алла Сергеевна	первый и второй понедельник месяца с 16.00 до 17.00	Гущина И.А.	212 29 55
Департамент финансов	Титяпкина Вера Сергеевна	второй вторник месяца с 16.00 до 17.00	Шестакова А.С.	212 92 80
Управление жилищных отношений	Афанасьева Наталья Николаевна	каждый четверг месяца с 10.00 до 12.00	Тарасевич А.А.	212 55 86
Департамент земельных отношений	Пьянкова Лариса Владимировна	первая и третья пятница месяца с 11.00 до 13.00	Епишина А.А.	212 30 71
Департамент социальной политики	Овсянникова Юлия Анатольевна	каждая среда месяца с 15.00 до 16.00	Попова Т.В.	212 88 86
Управление капитального строительства	Попова Оксана Валерьевна	третья пятница месяца с 11.00 до 12.00	Захарова С.В.	211 70 66
Департамент градостроительства и архитектуры	Лебедева Анна Вадимовна	каждая среда месяца с 14.00 до 15.00	Мартюшева М.В.	212 72 57
Департамент транспорта	Путин Анатолий Алексеевич	первая пятница месяца с 10.00 до 11.00	Лифанова А.С.	212 18 91

Руководитель аппарата
администрации города Перми

А.В. Молоковских

ИНФОРМАЦИЯ

о ходе реализации инициативного проекта, в том числе
 об использовании денежных средств, об имущественном и (или)
 трудовом участии заинтересованных в его реализации лиц
Благоустройство нижней части лестничного марша по адресу: ул. Сургутская "100 шагов к мечте"
 (наименование инициативного проекта)

	Предусмотрено инициативным проектом, руб.			Стоимость заключенных муниципальных контрактов, договоров, соглашений, руб.	Остаток не использованных в текущем году средств, руб.
	в том числе:				
	средства бюджета города Перми	финансовое участие заинтересованных лиц в реализации инициативного проекта в денежном эквиваленте	имущественное и (или) трудовое участие заинтересованных лиц в реализации инициативного проекта в денежном эквиваленте		
всего	2	3	4	5	6 = (2 + 3) - 5
1 = 2 + 3 + 4	2 185 000,00	115 000,00	0,00	2 300 000,00	0,00

Глава города Перми

Э.О. Соснин

Дата

М.П.

Департамент земельных отношений администрации города Перми в целях информирования населения в соответствии со статьей 39.42 Земельного кодекса Российской Федерации сообщает о возможном установлении публичного сервитута в отдельных целях на территории города Перми*

№	Кадастровый номер земельного участка, в отношении которого устанавливается публичный сервитут (при наличии)	Адрес или описание земельного участка, в отношении которого устанавливается публичный сервитут	Цели установления публичного сервитута
1	59:01:0000000:94950	г. Пермь	Строительство, реконструкция, эксплуатация, капитальные ремонт инженерных сооружений
2	59:01:3911579:5, 59:01:3911579:4	г. Пермь	Строительство, реконструкция, эксплуатация, капитальные ремонт инженерных сооружений
3	59:01:4410430:27 (137 кв.м.), 59:01:4410430:10 (122 кв.м.), 59:01:4410430 (43 кв.м.)	г. Пермь	Строительство, реконструкция, эксплуатация, капитальные ремонт инженерных сооружений
4	59:01:4413787:30; 59:01:4413787:1308; кадастровый квартал 59:01:441378	г. Пермь	Строительство, реконструкция, эксплуатация, капитальные ремонт инженерных сооружений
5	59:01:4410223:18	г. Пермь	Строительство, реконструкция, эксплуатация, капитальные ремонт инженерных сооружений

Заинтересованные лица имеют право ознакомиться с ходатайством об установлении публичного сервитута и прилагаемым к нему описанием местоположения границ публичного сервитута по адресу: г. Пермь, ул. Сибирская 15, (тел. 212-72-06).

Заинтересованные лица могут подать заявление об учете прав в срок с 15.07.2025 по 29.07.2025.

Способы подачи заявлений:

1. посредством почтовой связи;
2. лично, в том числе через представителя, в департамент земельных отношений администрации города Перми (г. Пермь, ул. Сибирская 15);
3. в форме электронных документов с использованием информационно-телекоммуникационной сети «Интернет».

Правообладатели земельных участков, в отношении которых испрашивается публичный сервитут, если их права не зарегистрированы в Едином государственном реестре недвижимости, в течение пятнадцати дней со дня опубликования сообщения, предусмотренного подпунктом 1 пункта 3 статьи 39.42 ЗК РФ, подают в орган, уполномоченный на установление публичного сервитута, заявления об учете их прав (обременений прав) на земельные участки с приложением копий документов, подтверждающих эти права (обременения прав). В таких заявлениях указывается способ связи с правообладателями земельных участков, в том числе их почтовый адрес и (или) адрес электронной почты. Правообладатели земельных участков, подавшие такие заявления по истечении указанного срока, несут ри-

ски невозможности обеспечения их прав в связи с отсутствием информации о таких лицах и их правах на земельные участки. Такие лица имеют право требовать от обладателя публичного сервитута плату за публичный сервитут не более чем за три года, предшествующие дню направления ими заявления об учете их прав (обременений прав).

Реквизиты решений об утверждении документа территориального планирования, документации по планировке территории, программ комплексного развития систем коммунальной инфраструктуры поселения, городского округа, а также информацию об инвестиционной программе субъекта естественных монополий, организации коммунального комплекса, указанных в ходатайстве об установлении публичного сервитута и сведения об официальных сайтах в информационно-телекоммуникационной сети «Интернет» отсутствуют.

Информация о возможности установления публичного сервитута публикуется на сайте <http://www.gotodregm.ru>, в «Официальном бюллетене органов местного самоуправления муниципального образования город Пермь».

Приложение: на 15 л. в 1 экз.

ОПИСАНИЕ МЕСТОПОЛОЖЕНИЯ ГРАНИЦ

**Публичный сервитут в целях строительства и эксплуатации объекта
Волоконно-оптической линии связи «Реконструкция магистральной ВОЛС
г. Пермь, мкр. Гайва»
(наименование объекта, местоположение границ которого описано (далее - объект))**

Раздел 1

Сведения об объекте		
№ п/п	Характеристики объекта	Описание характеристик
1	2	3
1	Местоположение объекта	Российская Федерация, Пермский край, город Пермь
2	Площадь объекта +/- величина погрешности определения площади (Р +/- Дельта Р)	188 кв. м ± 5 кв. м
3	Иные характеристики объекта	Публичный сервитут по адресу (местоположение): Пермский край, город Пермь, в целях строительства и эксплуатации волоконно-оптической линии связи «Реконструкция магистральной ВОЛС г. Пермь, мкр. Гайва» сроком действия 49 лет в интересах Публичного акционерного общества «МегаФон» (ИНН: 7812014560 КПП 770701001, ОГРН: 1027809169585, адрес: 127006, город Москва, ул. перулок Оружейный, д. 41, тел. +7 (499) 755-21-55, +7 (495) 730-28-82). Срок публичного сервитута: в соответствии с п.8 ст.39.43 ЗК РФ публичный сервитут считается установленным со дня внесения сведений о нем в Единый государственный реестр недвижимости

Раздел 2

Сведения о местоположении границ объекта						
1. Система координат МСК-59, Зона 2						
2. Сведения о характерных точках границ объекта						
Обозначение характерных точек границ	Координаты, м		Метод определения координат характерной точки	Средняя квадратическая погрешность положения характерной точки (Mt), м	Описание обозначения точки на местности (при наличии)	
	X	Y				
1	2	3	4	5	6	
1	529404.15	2236597.77	Аналитический метод	0,1	-	
2	529401.72	2236599.63	Аналитический метод	0,1	-	
3	529354.95	2236558.41	Аналитический метод	0,1	-	
4	529356.93	2236556.16	Аналитический метод	0,1	-	
1	529404.15	2236597.77	Аналитический метод	0,1	-	
3. Сведения о характерных точках части (частей) границы объекта						
Обозначение характерных точек границ	Координаты, м		Метод определения координат характерной точки	Средняя квадратическая погрешность положения характерной точки (Mt), м	Описание обозначения точки на местности (при наличии)	
	X	Y				
Часть № 1						
Часть № 2						
Часть № ...						

**ГРАФИЧЕСКОЕ ОПИСАНИЕ
местоположения границ населенных пунктов, территориальных
зон, особо охраняемых природных территорий, зон с особыми
условиями использования территории**

(наименование объекта, местоположение границ которого описано (далее - объект)

Раздел 1

Сведения об объекте	
№ п/п	Характеристики объекта
1	2
1	Местоположение объекта
2	Площадь объекта ± величина погрешности определения площади (Р ± ΔР)
3	Иные характеристики объекта
	<p>Вид объекта реестра границ: Граница публичного сервитута Кадастровый номер квартала: 59:01:3911579 Вид или наименование публичного сервитута по документу: Публичный сервитут под объект: "ВЛ 0,4 кВ (кад. номер зем. участка 59:01:3911616:41)" Орган, принявший решение об установлении публичного сервитута: Департамент земельных отношений Администрации города Перми Источники официального опубликования: официальный сайт муниципального образования город Перми в информационно-телекоммуникационной сети Интернет Земельные участки, в отношении которых испрашивается публичный сервитут: 59:01:3911579:4, 59:01:3911579:5 Цель установления публичного сервитута: Размещение объектов электросетевого хозяйства, тепловых сетей, водопроводных сетей, сетей водоотведения, линий и сооружений связи, линейных объектов системы газоснабжения, нефтепроводов и нефтепродуктопроводов, их неотъемлемых технологических частей, если указанные объекты являются объектами федерального, регионального или местного значения, либо необходимы для организации электро-, газо-, тепло-, водоснабжения населения и водоотведения, подключения (технологического присоединения) к сетям инженерно-технического обеспечения, либо переносятся в связи с изъятием земельных участков, на которых они ранее располагались, для государственных или муниципальных нужд (далее также - инженерные сооружения), Для строительства объекта электросетеязйства "ВЛ 0,4 кВ (кад. номер зем. участка 59:01:3911616:41)" Срок публичного сервитута: продолжительность: 49 лет Обладатель публичного сервитута: Юридическое лицо, зарегистрированное в Российской Федерации Публичное акционерное общество Россети Урал (ИНН: 6671163413, ОГРН: 1056604000970, адрес эл. почты: re-pges@rosseti-ural.ru, почтовый адрес: г. Пермь, ул. Камчатовская, 26).</p>

Раздел 2
Сведения о местоположении границ объекта

1. Система координат МСК-59, зона 2 (59)

2. Сведения о характерных точках границ объекта

Обозначение точек границ	Координаты, м		Метод определения координат характерной точки	Средняя квадратическая погрешность положения характерной точки (Мт), м	Описание обозначения точки на местности (при наличии)
	X	Y			
1	2	3	4	5	6
1	523 247,90	2 238 231,79	Метод спутниковых геодезических измерений (определений)	0,10	-
2	523 235,34	2 238 257,26	Метод спутниковых геодезических измерений (определений)	0,10	-
3	523 234,10	2 238 258,95	Метод спутниковых геодезических измерений (определений)	0,10	-
4	523 210,43	2 238 267,58	Метод спутниковых геодезических измерений (определений)	0,10	-
5	523 208,62	2 238 267,02	Метод спутниковых геодезических измерений (определений)	0,10	-
6	523 198,53	2 238 265,39	Метод спутниковых геодезических измерений (определений)	0,10	-
7	523 194,17	2 238 264,35	Метод спутниковых геодезических измерений (определений)	0,10	-
8	523 194,05	2 238 264,66	Метод спутниковых геодезических измерений (определений)	0,10	-
9	523 175,75	2 238 261,70	Метод спутниковых геодезических измерений (определений)	0,10	-
10	523 145,94	2 238 247,71	Метод спутниковых геодезических измерений (определений)	0,10	-
11	523 144,79	2 238 247,14	Метод спутниковых геодезических измерений (определений)	0,10	-
12	523 140,31	2 238 244,96	Метод спутниковых геодезических измерений (определений)	0,10	-
13	523 140,78	2 238 243,99	Метод спутниковых геодезических измерений (определений)	0,10	-
14	523 143,39	2 238 245,20	Метод спутниковых геодезических измерений (определений)	0,10	-
15	523 144,63	2 238 242,61	Метод спутниковых геодезических измерений (определений)	0,10	-
16	523 146,56	2 238 243,55	Метод спутниковых геодезических измерений (определений)	0,10	-
17	523 147,68	2 238 244,11	Метод спутниковых геодезических измерений (определений)	0,10	-

Раздел 2

Сведения о местоположении границ объекта					
1	2	3	4	5	6
18	523 176,94	2 238 257,84	Метод спутниковых геодезических измерений (определений)	0,10	-
19	523 209,53	2 238 263,12	Метод спутниковых геодезических измерений (определений)	0,10	-
20	523 210,32	2 238 263,36	Метод спутниковых геодезических измерений (определений)	0,10	-
21	523 231,59	2 238 255,61	Метод спутниковых геодезических измерений (определений)	0,10	-
22	523 231,90	2 238 255,18	Метод спутниковых геодезических измерений (определений)	0,10	-
23	523 244,31	2 238 230,02	Метод спутниковых геодезических измерений (определений)	0,10	-
1	523 247,90	2 238 231,79	Метод спутниковых геодезических измерений (определений)	0,10	-
3. Сведения о характерных точках части (частей) границы объекта					
1	2	3	4	5	6
—	—	—	—	—	—

ГРАФИЧЕСКОЕ ОПИСАНИЕ

местоположения границ населенных пунктов, территориальных зон, особо охраняемых природных территорий, зон с особыми условиями использования территории

Публичный сервитут под объект: "Строительство КТП 6/0,4 кВ с оборудованием учета э/э на фасадах для электроснабжения гаражей-боксов по адресу: Пермский край, Пермь, Дзержинский р-н, ул. Зои Космодемьянской,

ГСК 27, боксы 14,8, 9, 25, 6, 20, 13, 29, 31 (кн 59 01 4410430 27)"

(наименование объекта, местоположение границ которого описано (далее - объект)

Раздел 1

Сведения об объекте		
№ п/п	Характеристики объекта	Описание характеристик
1	2	3
1	Местоположение объекта	Пермский край, Пермь г
2	Площадь объекта ± величина погрешности определения площади (Р ± ΔР), м ²	302 ± 6
3	Иные характеристики объекта	<p>1. Цель установления публичного сервитута: Размещение объектов электросетевого хозяйства, тепловых сетей, водопроводных сетей, сетей водоотведения, линий и сооружений связи, линейных объектов системы газоснабжения, нефтепроводов и нефтепродуктопроводов, их неотъемлемых технологических частей, если указанные объекты являются объектами федерального, регионального или местного значения, либо необходимы для организации электро-, газо-, тепло-, водоснабжения населения и водоотведения, подключения (технологического присоединения) к сетям инженерно-технического обеспечения, либо переносятся в связи с изъятием земельных участков, на которых они ранее располагались, для государственных или муниципальных нужд (далее также - инженерные сооружения)</p> <p>2. Срок публичного сервитута: Продолжительность: 49 лет</p> <p>3. Описание иной цели: Публичный сервитут в целях подключения (технологического присоединения) к сетям инженерно-технического обеспечения "Строительство КТП 6/0,4 кВ с оборудованием учета э/э на фасадах для электроснабжения гаражей-боксов по адресу: Пермский край, Пермь, Дзержинский р-н, ул. Зои Космодемьянской, ГСК 27, боксы 14,8, 9, 25, 6, 20, 13, 29, 31 (кн 59_01_4410430_27)"; правообладатель публичного сервитута - ПУБЛИЧНОЕ АКЦИОНЕРНОЕ ОБЩЕСТВО "РОССЕТИ УРАЛ", ОГРН 1056604000970, ИНН 6671163413, почтовый адрес: г. Пермь, Комсомольский проспект, 48, адресе эл. почты - perm@rosseti-ural.ru, pe-pges@rosseti-ural.ru, срок на 49 лет</p>

Раздел 2

Сведения о местоположении границ объекта						
1. Система координат МСК-59, зона 2						
2. Сведения о характерных точках границ объекта						
Обозначение характерных точек границ	Координаты, м		Метод определения координат характерной точки	Средняя квадратическая погрешность положения характерной точки (Mt), м	Описание обозначения точки на местности (при наличии)	
	X	Y				
1	2	3	4	5	6	
1	516821.68	2227422.37	Аналитический метод	0.1	-	
2	516820.82	2227421.86	Аналитический метод	0.1	-	
3	516819.96	2227421.35	Аналитический метод	0.1	-	
4	516823.70	2227414.96	Аналитический метод	0.1	-	
5	516815.85	2227410.28	Аналитический метод	0.1	-	
6	516817.18	2227407.87	Аналитический метод	0.1	-	
7	516812.28	2227405.72	Аналитический метод	0.1	-	
8	516808.90	2227406.23	Аналитический метод	0.1	-	
9	516808.85	2227405.90	Аналитический метод	0.1	-	
10	516809.68	2227404.39	Аналитический метод	0.1	-	
11	516809.86	2227404.06	Аналитический метод	0.1	-	
12	516812.56	2227403.66	Аналитический метод	0.1	-	
13	516817.92	2227406.01	Аналитический метод	0.1	-	
14	516829.06	2227382.33	Аналитический метод	0.1	-	
15	516840.00	2227365.91	Аналитический метод	0.1	-	
16	516835.33	2227354.53	Аналитический метод	0.1	-	
17	516837.18	2227353.77	Аналитический метод	0.1	-	
18	516839.03	2227353.01	Аналитический метод	0.1	-	
19	516844.50	2227366.35	Аналитический метод	0.1	-	
20	516832.56	2227384.31	Аналитический метод	0.1	-	
21	516821.17	2227408.49	Аналитический метод	0.1	-	
22	516819.54	2227407.73	Аналитический метод	0.1	-	
23	516819.53	2227407.75	Аналитический метод	0.1	-	
24	516819.51	2227407.80	Аналитический метод	0.1	-	
25	516819.11	2227408.72	Аналитический метод	0.1	-	
26	516819.02	2227408.68	Аналитический метод	0.1	-	
27	516818.53	2227409.56	Аналитический метод	0.1	-	
28	516826.44	2227414.26	Аналитический метод	0.1	-	
1	516821.68	2227422.37	Аналитический метод	0.1	-	
3. Сведения о характерных точках части (частей) границы объекта						
Обозначение характерных точек части границы	Координаты, м		Метод определения координат характерной точки	Средняя квадратическая погрешность положения характерной точки (Mt), м	Описание обозначения точки на местности (при наличии)	
	X	Y				
1	2	3	4	5	6	
-	-	-	-	-	-	

**ГРАФИЧЕСКОЕ ОПИСАНИЕ
местоположения границ населенных пунктов, территориальных
зон, особо охраняемых природных территорий, зон с особыми**

условиями использования территории

(наименование объекта, местоположение границ которого описано (далее - объект)


Раздел 1

Сведения об объекте	
№ п/п	Характеристики объекта
1	2
1	Местоположение объекта
2	Площадь объекта ± величина погрешности определения площади (Р ± ΔР)
	Иные характеристики объекта
3	<p>Вид объекта реестра границ: Граница публичного сервитута</p> <p>Кадастровый номер квартала: 59:01:4410223</p> <p>Вид или наименование публичного сервитута по документу: Публичный сервитут под объект: "КЛ 0,4 кВ для электроснабжения гаража по адресу: г. Пермь, ГСК №8, бокс №58 (кад. номер зем. участка 59:01:4410223:2778)"</p> <p>Орган, принявший решение об установлении публичного сервитута: Департамент земельных отношений Администрации города Перми</p> <p>Источник официального опубликования: официальный сайт муниципального образования город Перми в информационно-телекоммуникационной сети Интернет</p> <p>Земельные участки, в отношении которых испрашивается публичный сервитут: 59:01:4410223:18</p> <p>Цель установления публичного сервитута: Размещение объектов электросетевого хозяйства, тепловых сетей, водопроводных сетей, сетей водоотведения, линий и сооружений связи, линейных объектов системы газоснабжения, нефтепроводов и нефтепродуктопроводов, их неотъемлемых технологических частей, если указанные объекты являются объектами федерального, регионального или местного значения, либо необходимы для организации электро-, газо-, тепло-, водоснабжения населения и водоотведения, подключения (технологического присоединения) к сетям инженерно-технического обеспечения, либо переносятся в связи с изъятием земельных участков, на которых они ранее располагались, для государственных или муниципальных нужд (далее также - инженерные сооружения), Для строительства объекта электросетеязйства "КЛ 0,4 кВ для электроснабжения гаража по адресу: г. Пермь, ГСК №8, бокс №58 (кад. номер зем. участка 59:01:4410223:2778)"</p> <p>Срок публичного сервитута: продолжительность: 49 лет</p> <p>Обладатель публичного сервитута: Юридическое лицо, зарегистрированное в Российской Федерации Публичное акционерное общество Россети Урал (ИНН: 6671163413, ОГРН: 1056604000970, адрес эл. почты: re-pges@tosseti-ural.ru, почтовый адрес: г. Пермь, ул. Камчатовская, 26).</p>

Раздел 2						
Сведения о местоположении границ объекта						
1. Система координат МСК-59, зона 2 (59)						
2. Сведения о характерных точках границ объекта						
Обозначение характерных точек границ	Координаты, м		Метод определения координат характерной точки	Средняя квадратическая погрешность положения характерной точки (Mt), м	Описание обозначения точки на местности (при наличии)	6
	X	Y				
1	2	3	4	5	6	6
1	516 689,31	2 229 320,32	Метод спутниковых геодезических измерений (определений)	0,10	-	-
2	516 689,58	2 229 321,00	Метод спутниковых геодезических измерений (определений)	0,10	-	-
3	516 690,11	2 229 323,08	Метод спутниковых геодезических измерений (определений)	0,10	-	-
4	516 690,92	2 229 322,86	Метод спутниковых геодезических измерений (определений)	0,10	-	-
5	516 691,20	2 229 323,88	Метод спутниковых геодезических измерений (определений)	0,10	-	-
6	516 692,30	2 229 323,61	Метод спутниковых геодезических измерений (определений)	0,10	-	-
7	516 691,49	2 229 320,39	Метод спутниковых геодезических измерений (определений)	0,10	-	-
8	516 691,02	2 229 319,18	Метод спутниковых геодезических измерений (определений)	0,10	-	-
9	516 687,71	2 229 315,98	Метод спутниковых геодезических измерений (определений)	0,10	-	-
10	516 686,99	2 229 315,35	Метод спутниковых геодезических измерений (определений)	0,10	-	-
11	516 685,49	2 229 315,73	Метод спутниковых геодезических измерений (определений)	0,10	-	-
12	516 684,63	2 229 315,95	Метод спутниковых геодезических измерений (определений)	0,10	-	-
13	516 686,36	2 229 317,45	Метод спутниковых геодезических измерений (определений)	0,10	-	-
1	516 689,31	2 229 320,32	Метод спутниковых геодезических измерений (определений)	0,10	-	-
3. Сведения о характерных точках части (частей) границы объекта						
1	2	3	4	5	6	6
—	—	—	—	—	—	—

Раздел 4

Схема расположения границ публичного сервитута, устанавливаемого в целях строительства и эксплуатации волоконно-оптической линии связи «Реконструкция магистральной ВОЛС г. Пермь, мкр. Гайва»

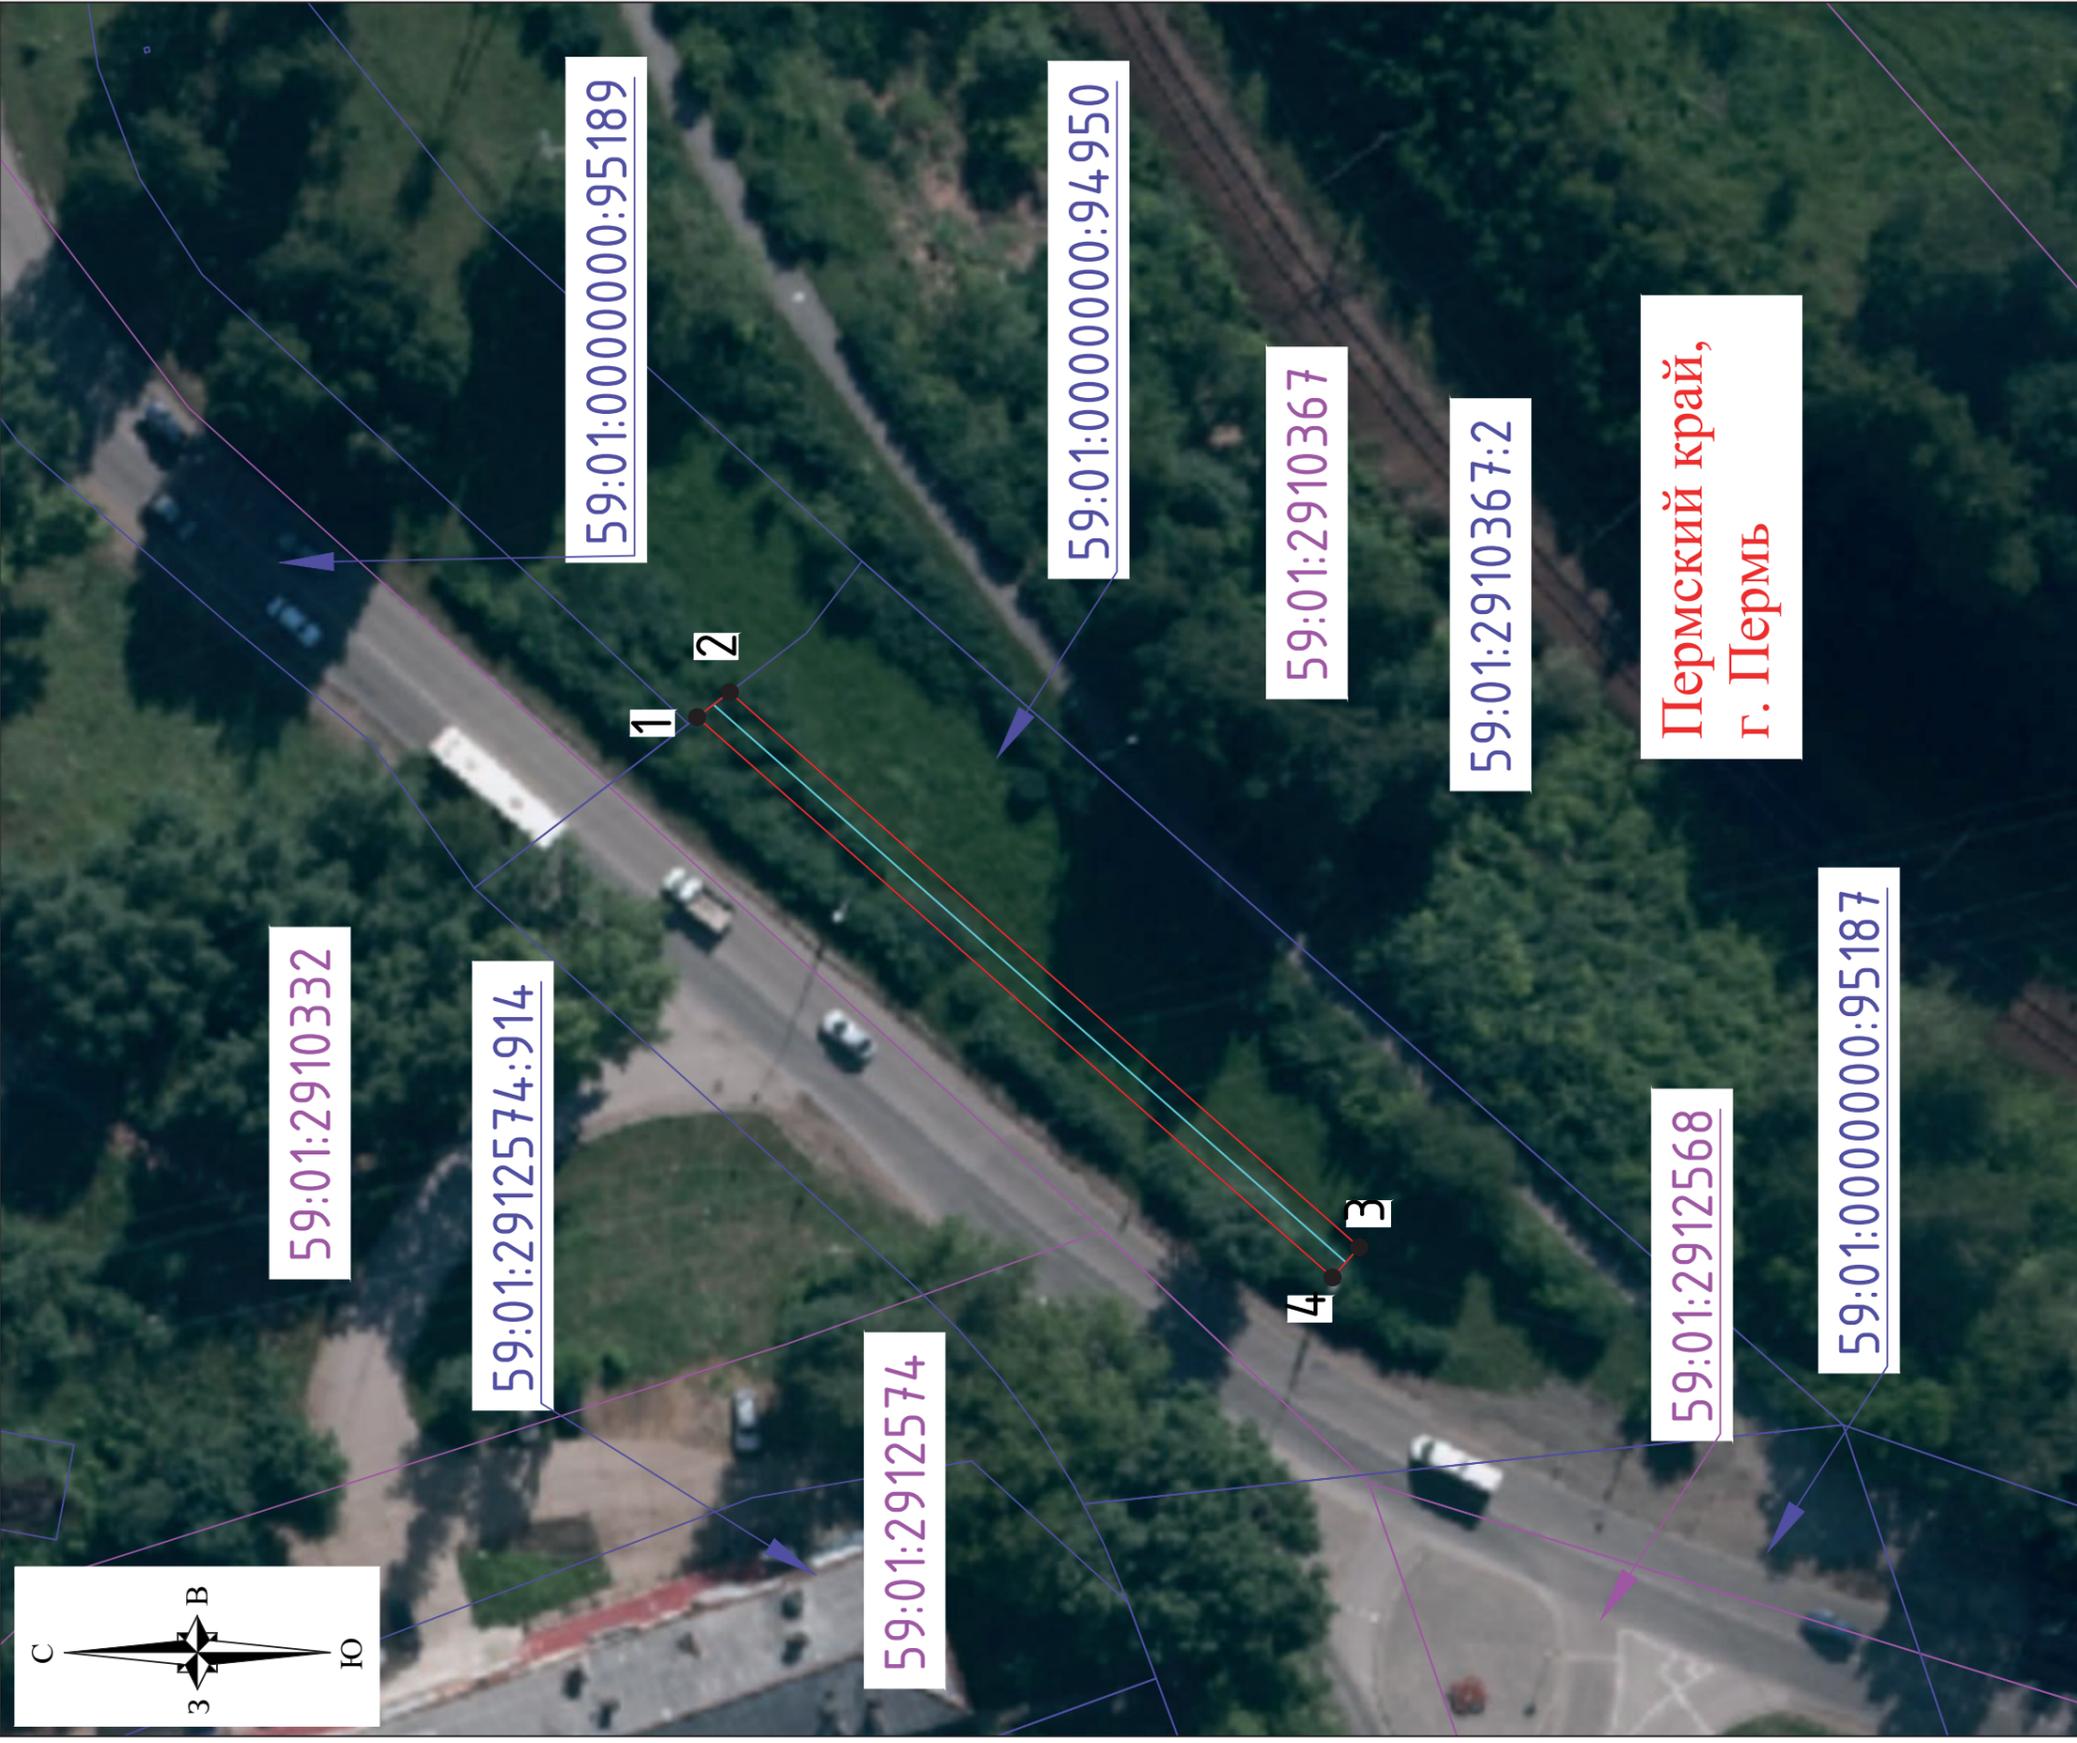

Масштаб 1:500


Используемые условные знаки и обозначения:

- обозначение границы публичного сервитута
- граница земельного участка, включенного в ЕГРН
- граница кадастрового квартала
- обозначение трассы ВОЛС
- обозначение характерной точки границы объекта, сведения о которой позволяют однозначно определить ее местоположение на местности
- 59:01:0000000:94950 - кадастровый номер земельного участка, включенного в ЕГРН
- 59:01:2910367 - номер кадастрового квартала, включенного в ЕГРН
- г. Пермь - обозначение муниципального образования

Пермский край,
г. Пермь

Подпись
Кадастровый инженер И.В.Уколкин
Дата "07" июля 2025 г.
Место для оттиска печати (при наличии) лица,
составившего описание местоположения границ объекта

Раздел 4 Схема расположения границ публичного сервитута

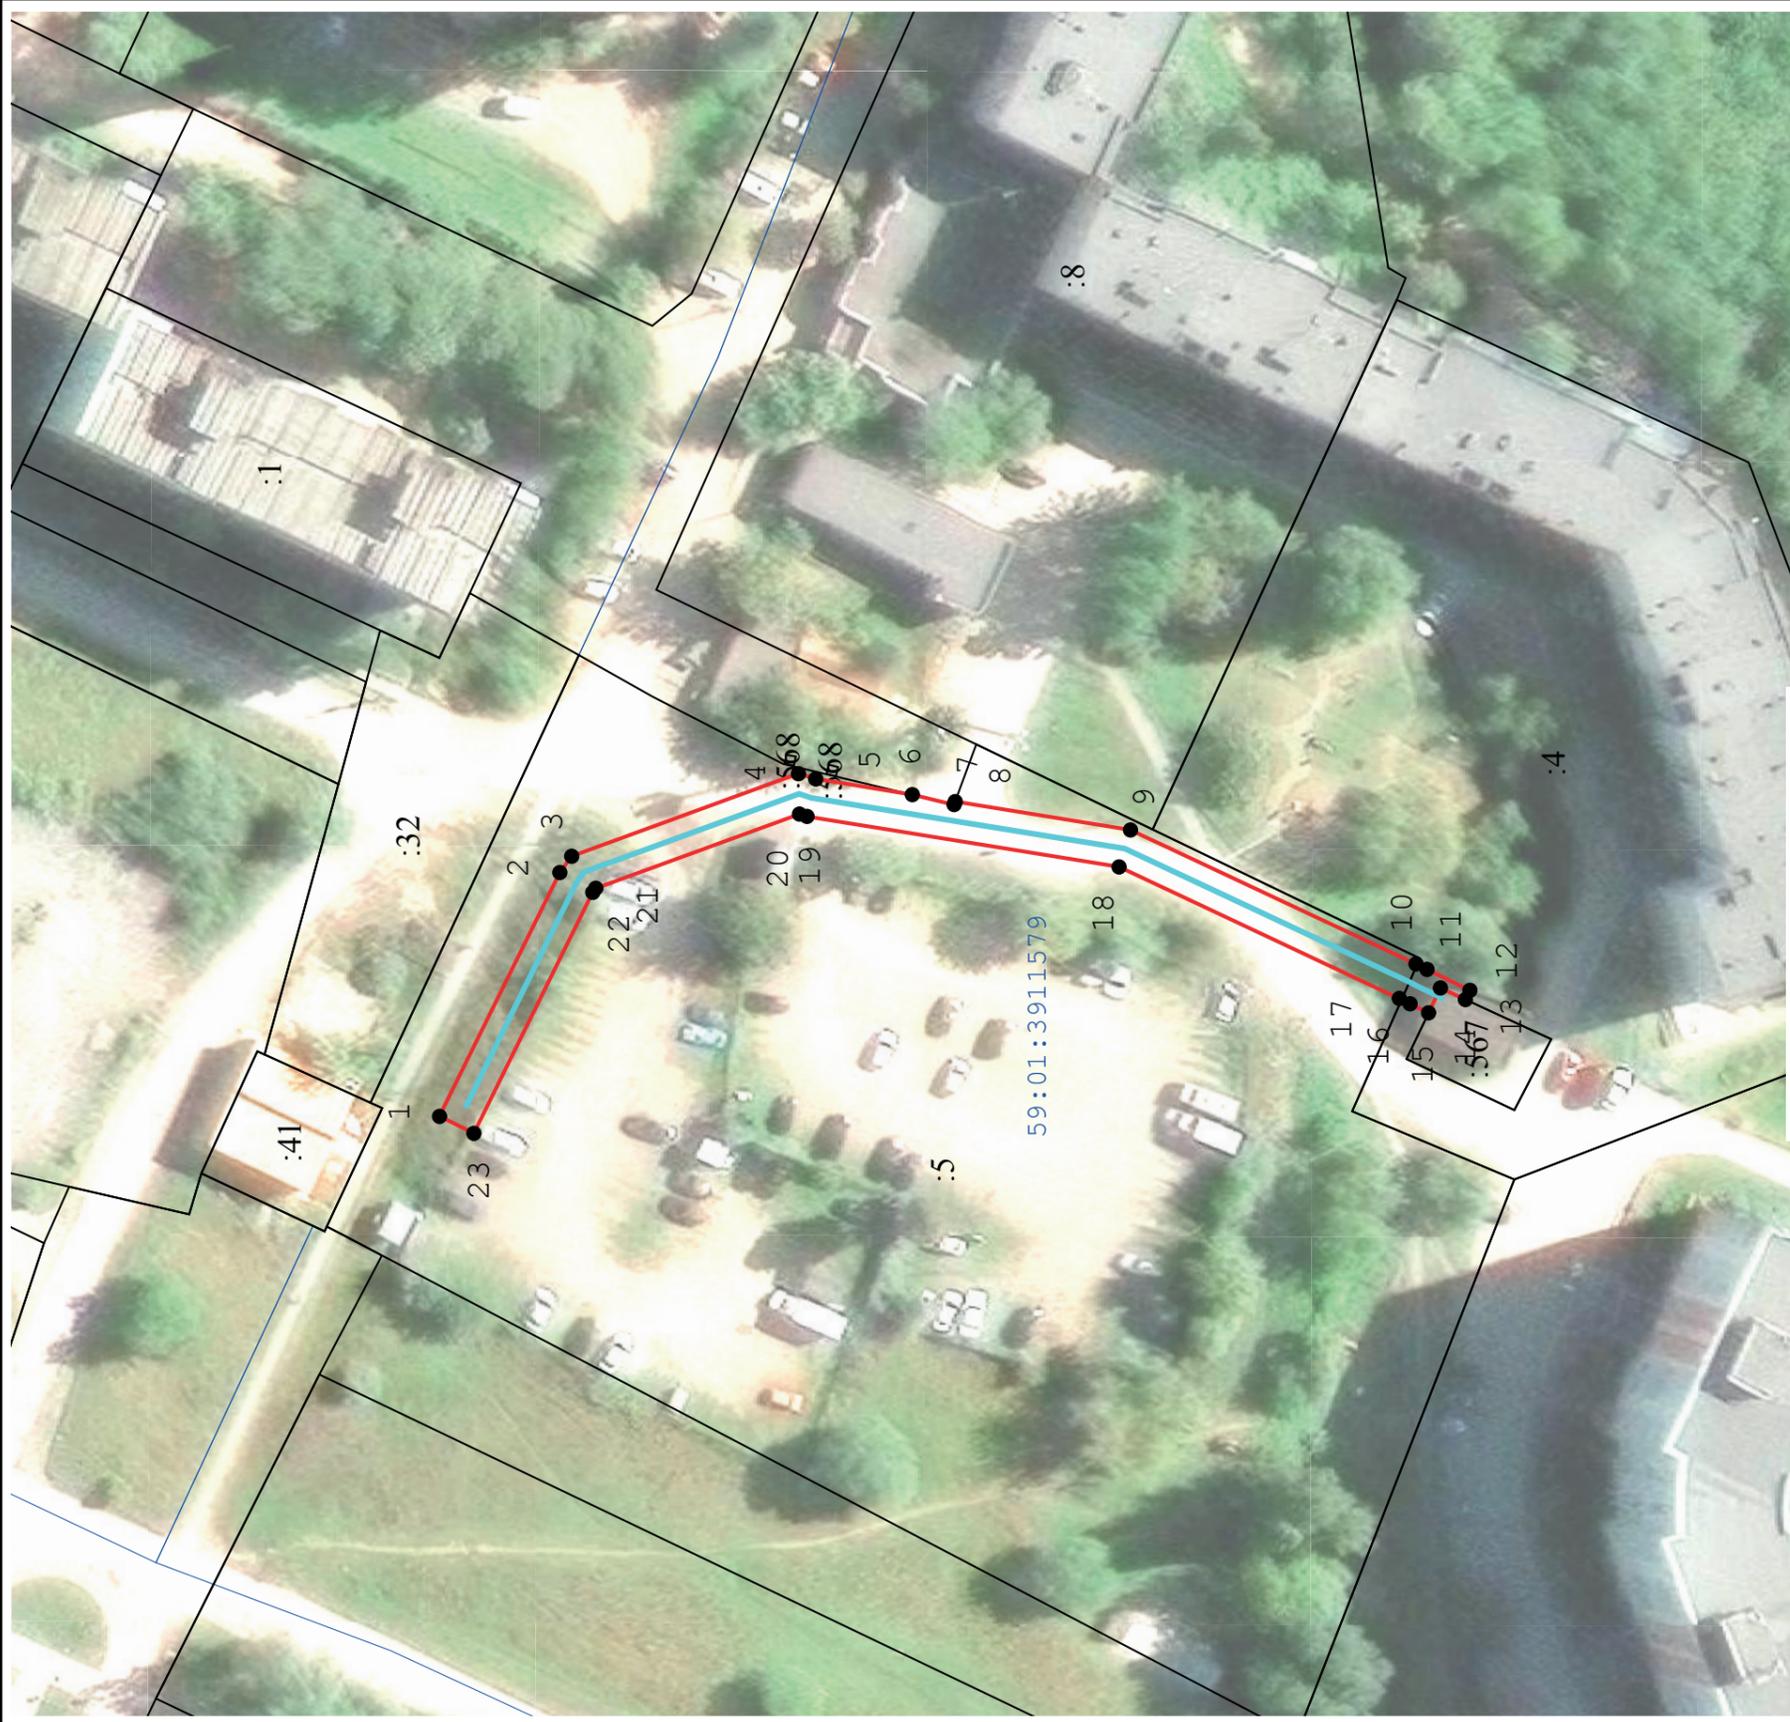


Масштаб 1:1 000

Используемые условные знаки и обозначения:

- - Характерная точка границы объекта
- 1 - Обозначение номеров характерных точек границы объекта
- :1286 - Надписи кадастрового номера земельного участка
- 59:24:3730102 - Обозначение кадастрового квартала
- (red line) - Граница объекта
- (blue line) - Проектное местоположение инженерного сооружения
- (black line) - Существующая часть границы, имеющиеся в ЕГРН сведения о которой достаточны для определения ее местоположения
- (blue line) - Граница кадастрового квартала

Раздел 4

Схема границ сервитута

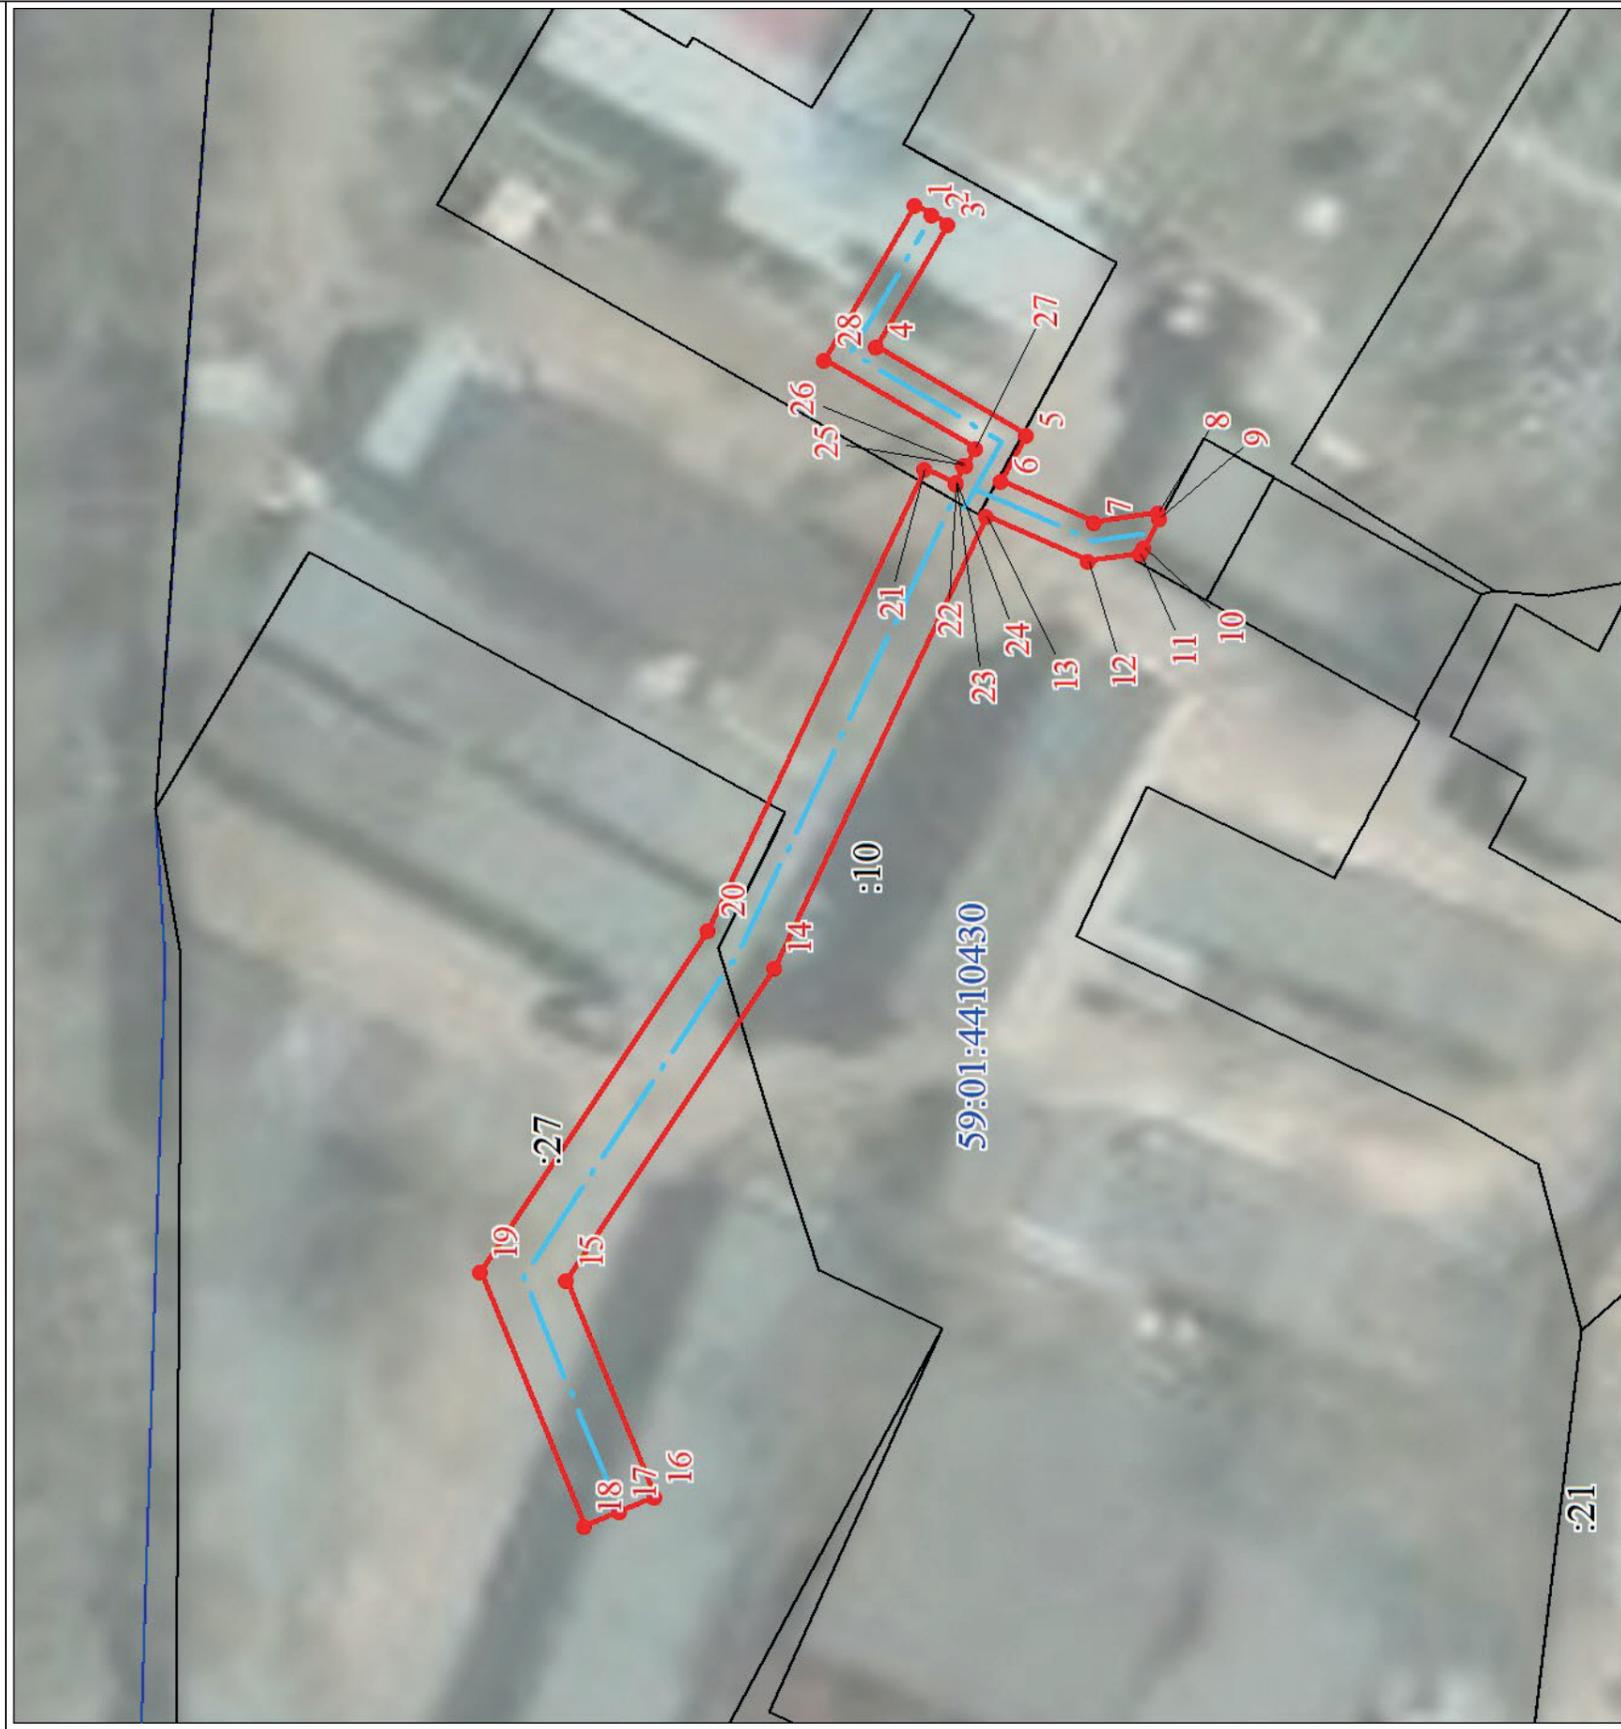

Масштаб 1:500

Используемые условные знаки и обозначения:


	Характерная точка границы объекта
	Надписи номеров характерных точек границы объекта
	Граница объекта
	Обозначение кадастрового квартала
	Надписи кадастрового номера земельного участка
	Проектное местоположение инженерного сооружения

Схема расположения границ публичного сервитута

Объект: Строительство КЛ 0.4 кВ от РУ 0.4 кВ ТП-7207, установка оборудования учета э/э в РУ 0.4 кВ ТП-7207 для электроснабжения складского здания по адресу: Пермский край, г. Пермь, ул. Эскаваторная, дом № 58 (кад. номер зем. участка 59:01:4413790:104)

Местоположение: Пермский край, г. Пермь, ул. Эскаваторная

Площадь земель или части земельного участка, кв.м. : 506 (в т.ч. часть земельного участка с КН 59:01:4413787:30 -47 кв.м., часть земельного участка с КН 59:01:4413787:1308 - 120 кв.м., часть кадастрового квартала 59:01:4413787 -339 кв.м.)

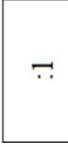

№№	X	Y
1	512249.17	2226218.16
2	512273.82	2226246.45
3	512263.68	2226257.32
4	512261.98	2226255.50
5	512270.50	2226246.65
6	512257.98	2226232.03
7	512248.97	2226221.53
8	512238.46	2226230.92
9	512232.61	2226237.57
10	512226.63	2226245.79
11	512207.67	2226269.51
12	512197.44	2226283.64
13	512192.61	2226292.06
14	512189.48	2226300.06
15	512187.19	2226308.08
16	512191.82	2226306.94
17	512205.84	2226320.71
18	512198.64	2226328.19
19	512201.24	2226330.72
20	512201.81	2226333.78
21	512199.79	2226335.80

22	512198.91	2226332.07
23	512195.24	2226328.15
24	512202.48	2226320.59
25	512190.84	2226309.57
26	512186.76	2226310.65
27	512184.19	2226310.03
28	512186.05	2226303.67
29	512189.96	2226291.75
30	512194.79	2226282.75
31	512205.38	2226267.81
32	512223.82	2226245.54
33	512230.70	2226235.70
34	512236.68	2226229.13
1	512249.17	2226218.16

Масштаб 1:700

Условные обозначения:

- граница публичного сервитута
- граница земельного участка, сведения которого внесены в ЕГРН
- проектное местоположение инженерного сооружения
- 59:01:4060007 обозначение кадастрового квартала
- 59:01:4410045:3 обозначение кадастрового номера земельного участка

Система координат МСК-59, зона 2

Метод определения координат: Метод спутниковых геодезических измерений (определений)

средняя квадратическая погрешность положения характерных точек (Мп)- 0.10 м

Раздел 4
Схема расположения границ публичного сервитута



Масштаб 1:200

Используемые условные знаки и обозначения:

- - Характерная точка границы объекта
- :1286 - Надписи кадастрового номера земельного участка
- 59:24:3730102 - Обозначение кадастрового квартала
- (red) - Граница объекта
- (blue) - Проектное местоположение инженерного сооружения
- (black) - Существующая часть границы, имеющиеся в ЕГРН сведения о которой достаточны для определения ее местоположения
- (blue) - Граница кадастрового квартала
- 6 - Обозначение номеров характерных точек границы объекта

**Перечень объектов недвижимого имущества, составляющих имущество казны муниципального образования
город Пермь и предназначенных для предоставления в аренду, по состоянию на 15.07.2025 г.**

Адрес на сайте: <http://www.gorodperm.ru>

Дзержинский район								
№ п/п	Адрес объекта	Площадь основная (кв.м)	Доля совместно используемой площади (кв.м)	Характеристика объекта	Оценочный отчет независимого оценщика		Дата проведения аукциона на право заключения договоров аренды муниципального имущества	Примечание
					реквизиты (номер, дата)	размер арендной платы (без НДС), руб./кв.м в месяц		
1	ул. Екатерининская, 220 (кадастровый номер: 59:01:4410222:987)	30,60	0,00	подвал, вход совместный, высота потолков 2,73 м, ХВС,К,О,Э				
2	ул. Екатерининская,214 (кадастровый номер: 59:01:4410099:1004 (134,1 кв.м), 59:01:4410099:1005 (2,2 кв.м санузел), 59:01:4410099:1006 (11,8 кв.м), 59:01:4410099:1007 (29,4 кв.м))	177,50	0,00	подвал, вход совместный, высота потолков 3,10 м, О,Э (ХВС,ГВС,К в помещении санузла)	№ 462-25 от 07.02.2025	408,33		
3	г. Пермь, Дзержинский район, ст. Пермь-Сортировочная, НГЧ-2 (кадастровый номер: 59:01:1717138:405 (1771,6 кв.м), 59:01:1717138:308 (24,3 кв.м), 59:01:0000000:75367 (266,0 кв.м), 59:01:1717138:30 (719,5 кв.м), 59:01:1717138:299 (134,7 кв.м), реестровый номер: 17231 (24,6 кв.м), 453763 (219,5 кв.м), 453769 (забор), кадастровый номер: 59:01:0000000:51619 (подъездные пути)	2940,70	0,00	ОСЗ, пути подъездные железнодорожные на производственной базе, навесы, забор базы железобетонный				
Итого по району		3148,80	0,00					

Индустральный район								
№ п/п	Адрес объекта	Площадь основная (кв.м)	Доля совместно используемой площади (кв.м)	Характеристика объекта	Оценочный отчет независимого оценщика		Дата проведения аукциона на право заключения договоров аренды муниципального имущества	Примечание
					реквизиты (номер, дата)	размер арендной платы (без НДС), руб./кв.м в месяц		
4	ул. Кавалерийская,3 (кадастровый номер: 59:01:4416003:1692)	132,50	5,50	подвал, вход совместный, высота потолков 2,32 м, ХВС,ГВС,К,О,Э	№ 3779-25 от 15.05.2025	280,00		ФИП
5	ул. Качалова,32 (кадастровый номер: 59:01:4410846:396)	198,40	0,00	подвал, вход совместный, высота потолков 2,36 м, ХВС,ГВС,К,О,Э	№ 429-25 от 07.02.2025	270,00	15.04.2025 17.06.2025	ФИП
6	ул. Космонавта Леонова,23 (кадастровый номер: 59:01:4410846:688)	292,50	0,00	подвал, вход совместный, высота потолков 2,50 м, ХВС,ГВС,К,О,Э	№ 3777-25 от 15.05.2025	117,50		ФИП
7	пр-т Декабристов,6 (кадастровый номер: 59:01:4410656:805)	66,00	0,00	подвал, вход совместный, высота потолков 2,97 м, ХВС,ГВС,К,Э	№ 3778-25 от 15.05.2025	387,50		ФИП
Итого по району		689,40	5,50					
Кировский район								
№ п/п	Адрес объекта	Площадь основная (кв.м)	Доля совместно используемой площади (кв.м)	Характеристика объекта	Оценочный отчет независимого оценщика		Дата проведения аукциона на право заключения договоров аренды муниципального имущества	Примечание
					реквизиты (номер, дата)	размер арендной платы (без НДС), руб./кв.м в месяц		
8	ул. Александра Невского,27 (кадастровый номер: 59:01:1713014:296)	126,70	0,00	подвал, вход отдельный, высота потолков 2,09 м, ХВС,ГВС,К,Э	№ 3782-25 от 15.05.2025	108,33		ФИП

9	ул. Маршала Рыбалко, 30 (кадастровый номер: 59:01:1713017:3181)	76,50	19,90	подвал, вход сов- местный, высота потолков 2,44 м, О,Э	№ 422-25 от 07.02.2025	419,17	15.04.2025 17.06.2025	
10	ул. Маршала Рыбалко, 30 (кадастровый номер: 59:01:1713017:3182)	30,30	7,90	подвал, вход сов- местный, высота потолков 2,44 м, О,Э	№ 423-25 от 07.02.2025	450,83	15.04.2025 17.06.2025	
11	ул. Маршала Рыбалко, 30 (кадастровый номер: 59:01:1713017:3183)	29,70	7,70	подвал, вход сов- местный, высота потолков 2,44 м, О,Э	№ 424-25 от 07.02.2025	524,17	15.04.2025 17.06.2025	
12	ул. Маршала Рыбалко, 30 (кадастровый номер: 59:01:1713017:3184)	6,90	1,80	подвал, вход сов- местный, высота потолков 2,44 м, О,Э	№ 425-25 от 07.02.2025	524,17	15.04.2025 17.06.2025	
13	ул. Маршала Рыбалко, 30 (кадастровый номер: 59:01:1713017:3185)	20,20	5,70	подвал, вход сов- местный, высота потолков 2,44 м, О,Э	№ 426-25 от 07.02.2025	524,17	15.04.2025 17.06.2025	
14	ул. Маршала Рыбалко, 30 (кадастровый номер: 59:01:1713017:3186)	10,60	2,80	подвал, вход сов- местный, высота потолков 2,44 м, О,Э	№ 427-25 от 07.02.2025	524,17	15.04.2025 17.06.2025	
Итого по району		300,90	45,80					
Мотовилихинский район								
№ п/п	Адрес объекта	Пло- щадь основ- ная (кв.м)	Доля сов- местно ис- поль- зуемой пло- щади (кв.м)	Характеристика объекта	Оценочный отчет независимого оцен- щика		Дата про- ведения аукциона на право заклю- чения договоров аренды муници- пального имущества	При- меча- ние
					реквизиты (номер, дата)	размер аренд- ной пла- ты (без НДС), руб./ кв.м в месяц		
15	ул. Лебедева,43 (кадастровый номер: 59:01:4311736:865)	256,10	0,0	подвал, вход совместный, вы- сота потолков от 2,11 м до 3,75 м, ХВС,ГВС,К,О,Э	№ 3785- 25 от 15.05.2025	182,50		ФИП
Итого по району		256,10	0,00					

Орджоникидзевский район								
16	ул. Генерала Черняховского, 21 (кадастровый номер: 59:01:3810197:271)	302,4	0,00	подвал, вход совместный, высота 2,56 м, ХВС, ГВС, К, О, Э				
Итого по району		302,40	0,00					
Свердловский район								
№ п/п	Адрес объекта	Площадь основная (кв.м)	Доля совместно используемой площади (кв.м)	Характеристика объекта	Оценочный отчет независимого оценщика		Дата проведения аукциона на право заключения договоров аренды муниципального имущества	Примечание
					реквизиты (номер, дата)	размер арендной платы (без НДС), руб./кв.м в месяц		
17	ул. Героев Хасана, 16 (реестровый номер: 491500)	103,30	0,00	подвал, вход отдельный, высота потолков 2,28 м, ХВС, ГВС, К, О, Э				
18	Комсомольский пр., 51 (кадастровый номер: 59:01:4410731:359)	35,60	0,00	подвал, вход отдельный, высота потолков 2,2 м, Э	№ 3781-25 от 15.05.2025	372,50		ФИП
Итого по району		138,90	0,00					
Итого по городу:		4 836,50	51,30					

ФИП - фонд имущественной поддержки субъектов малого и среднего предпринимательства, ОКН - объект культурного наследия, ХВС - холодное водоснабжение, ГВС - горячее водоснабжение, К - канализация, О - отопление, Э - э/энергия, ОСЗ - отдельно стоящее здание;

По возникающим вопросам обращаться в МКУ "Содержание муниципального имущества" ул. Н. Островского, 27, телефон 210-91-24 (доп. 148)

Извещения о проведении собрания о согласовании местоположения границ земельного участка

Кадастровым инженером Моховой Светланой Валерьевной, № регистрации в государственном реестре лиц, осуществляющих кадастровую деятельность - 2325, адрес: 614002, г. Пермь, Свердловский район, ул. Николая Островского, 93Б-35, e-mail: esv_zemkadastr@mail.ru, тел.: 89519483353, выполняются кадастровые работы по уточнению местоположения границы земельного участка с кадастровым номером: б/н, расположенного: Пермский край, Пермский г.о., Пермь г, 1-я Карьерная ул, з/у2а; б/н, Пермский край, Пермский г.о., Пермь г, 1-й Дубровский пер, д 5; б/н, Пермский край, Пермский г.о., Пермь г, ул. Академика Веденеева, 81АА. Заказчиком кадастровых работ является Департамент земельных отношений администрации города Перми, ИНН 5902293379, ОГРН 1065902057594 (г.Пермь, ул.Сибирская, 15, тел. +7 (342) 212-46-78). Собрание по поводу согласования местоположения границы состоится по адресу: 614000, г. Пермь, ул. Советская, 56, оф.207 "18" августа 2025 г. в 10 часов 00 минут. С проектом межевого плана земельного участка можно ознакомиться по адресу: 614000, г. Пермь, ул. Советская, 56, оф.207. Требования о проведении согласования местоположения границ земельных участков на местности, обоснованные возражения о местоположении границ земельных участков после ознакомления с проектом межевого плана принимаются с 21.07.2025г. по 15.08.2025г. по адресу: г.Пермь, ул. Советская, 56 оф.207.

Смежные земельные участки, с правообладателями которых требуется согласовать местоположение границ: 59:01:4413817:7 (Пермский край, г. Пермь, р-н Индустриальный, ул. Дивьянская, 17), 59:01:2912573:1 (край Пермский, г. Пермь, р-н Орджоникидзевский, пер. Дубровский 2-й, 6), 59:01:3812118:17 (Пермский край, г. Пермь, р-н Орджоникидзевский, ул. Академика Веденеева, 83).

При проведении согласования местоположения границ при себе необходимо иметь документ, удостоверяющий личность, а также документы о правах на земельный участок (часть 12 статьи 39, часть 2 статьи 40 Федерального закона от 24 июля 2007 г. № 221-ФЗ "О кадастровой деятельности").

ИЗВЕЩЕНИЕ**о предстоящем выделе в натуре доли в праве общей долевой собственности и об осуществлении согласования местоположения машино-места с участниками общей долевой собственности**

Кадастровым инженером Тамиловым Сергеем Сергеевичем (614068, Пермский край, г. Пермь, ул. Окулова, д.75 к1, адрес эл. почты: tamilov@rti.perm.ru; tehplan@rti.perm.ru, тел. (342) 239-07-77, 239-07-78 доб. 2310, номер регистрации в государственном реестре лиц, осуществляющих кадастровую деятельность 39839), выполняются кадастровые работы в отношении помещения с кадастровым номером 59:01:4410269:11939, расположенного по адресу: Российская Федерация, Пермский край, г. о. Пермский, г. Пермь, ул. Василия Татищева, д. 4, в связи с образованием машино-места № 52 в счет доли в праве общей долевой собственности на помещение.

Заказчиком кадастровых работ является Серебренников Вячеслав Васильевич (тел. +7 912-784-24-07).

С проектом технического плана машино-места № 52 можно ознакомиться по адресу: Пермский край, г. Пермь, ул. Окулова, д.75 к1, Бизнес-центр «Луч» 3 этаж Филиал ППК «Роскадастр» по Пермскому краю в рабочие дни с пн.–чт. 9.00 до 18.00, пт.–до 17.00.

При наличии возражений в отношении местоположения машино-места № 52, такие обоснованные возражения в соответствии с ч. 3.7 ст. 6 № 315-ФЗ от 03.07.2016 г. «О внесении изменений в часть первую Гражданского кодекса РФ и отдельные законодательные акты РФ» направляются кадастровому инженеру по почтовому адресу: Пермский край, г. Пермь, ул. Окулова, д. 75 к1 и (или) адресу эл. почты: tamilov@rti.perm.ru; tehplan@rti.perm.ru, а также в Управление Федеральной службы государственной регистрации, кадастра и картографии (Росреестр) по Пермскому краю, по почтовому адресу: 614000, Пермский край, г. Пермь, ул. Ленина, д. 66/2 или на адрес эл. почты: 59_upr@rosreestr.ru, либо с помощью интернет-сервиса «Обращения граждан» на сайте Росреестра <http://rosreestr.gov.ru>.

Дата окончания приема возражений участников общей долевой собственности в отношении местоположения машино-места № 52 «14» августа 2025 г.

Фрагмент графической части проекта технического плана образуемых машино-мест размещен по адресу: https://drive.google.com/file/d/1G0t_gkwGsT2IQqg7cULyVzR-c4Jmew-i/view?usp=sharing

Кадастровым инженером Тамиловым Сергеем Сергеевичем (614068, Пермский край, г. Пермь, ул. Окулова, д.75 к1, адрес эл. почты: tamilov@rti.perm.ru; tehplan@rti.perm.ru, тел. (342) 239-07-77, 239-07-78 доб. 2310, номер регистрации в государственном реестре лиц, осуществляющих кадастровую деятельность 39839), выполняются кадастровые работы в отношении помещения с кадастровым номером 59:01:4410269:11939, расположенного по адресу: Российская Федерация, Пермский край, г. о. Пермский, г. Пермь, ул. Василия Татищева, д. 4, в связи с образованием машино-места № 53 в счет доли в праве общей долевой собственности на помещение.

Заказчиком кадастровых работ является Серебренников Вячеслав Васильевич (тел. +7 912-784-24-07).

С проектом технического плана машино-места № 53 можно ознакомиться по адресу: Пермский край, г. Пермь, ул. Окулова, д.75 к1, Бизнес-центр «Луч» 3 этаж Филиал ППК «Роскадастр» по Пермскому краю в рабочие дни с пн.–чт. 9.00 до 18.00, пт.–до 17.00.

При наличии возражений в отношении местоположения машино-места № 53, такие обоснованные возражения в соответствии с ч. 3.7 ст. 6 № 315-ФЗ от 03.07.2016 г. «О внесении изменений в часть первую Гражданского кодекса РФ и отдельные законодательные акты РФ» направляются кадастровому инженеру по почтовому адресу: Пермский край, г. Пермь, ул. Окулова, д. 75 к1 и (или) адресу эл. почты: tamilov@rti.perm.ru; tehplan@rti.perm.ru, а также в Управление Федеральной службы государственной регистрации, кадастра и картографии (Росреестр) по Пермскому краю, по почтовому адресу: 614000, Пермский край, г. Пермь, ул. Ленина, д. 66/2 или на адрес эл. почты: 59_upr@rosreestr.ru, либо с помощью интернет-сервиса «Обращения граждан» на сайте Росреестра <http://rosreestr.gov.ru>.

Дата окончания приема возражений участников общей долевой собственности в отношении местоположения машино-места № 53 «14» августа 2025 г.

Фрагмент графической части проекта технического плана образуемых машино-мест размещен по адресу: https://drive.google.com/file/d/1mXJhV1WLeJBle8j9Egvyefdzo-K_8fO/view?usp=sharing