



## ПРИМЕРЫ ОГРАЖДЕНИЙ СТРОИТЕЛЬНОЙ ПЛОЩАДКИ (ЗАБОРОВ), НАВЕСОВ, СТОЕК


### 1. Примеры внешнего вида ограждений строительной площадки (заборов), навесов, стоек

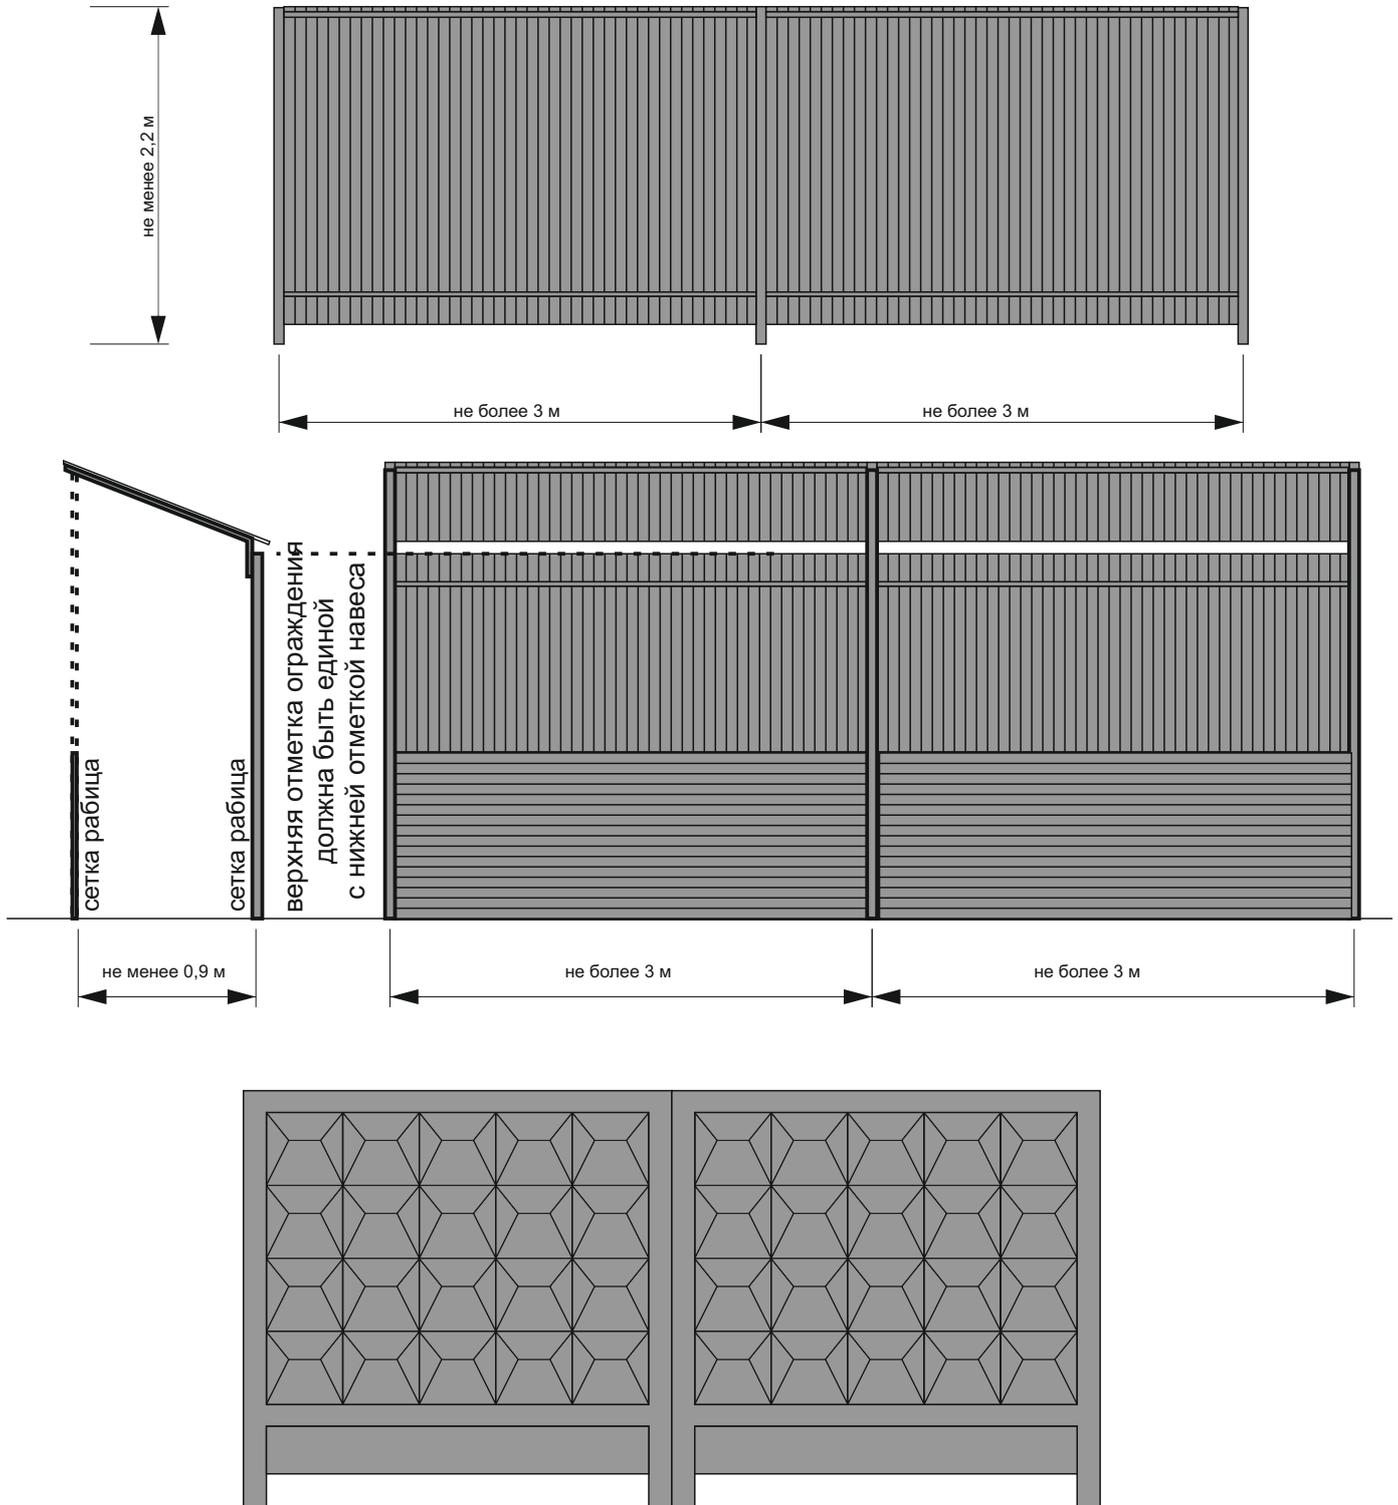


### Цветовое решение

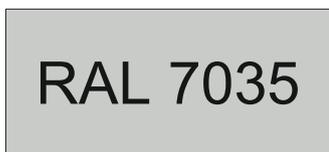

Светло-серый

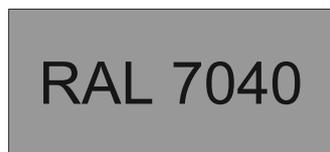

Серое окно

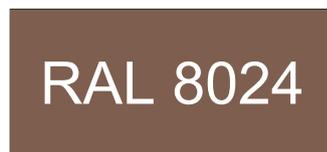

Бежево-коричневый



Бежевый

## II. Примеры внешнего вида размещения информации (вывески) на ограждении строительной площадки, навесе

