


ПРОЕКТ МЕЖЕВАНИЯ М 1:1000

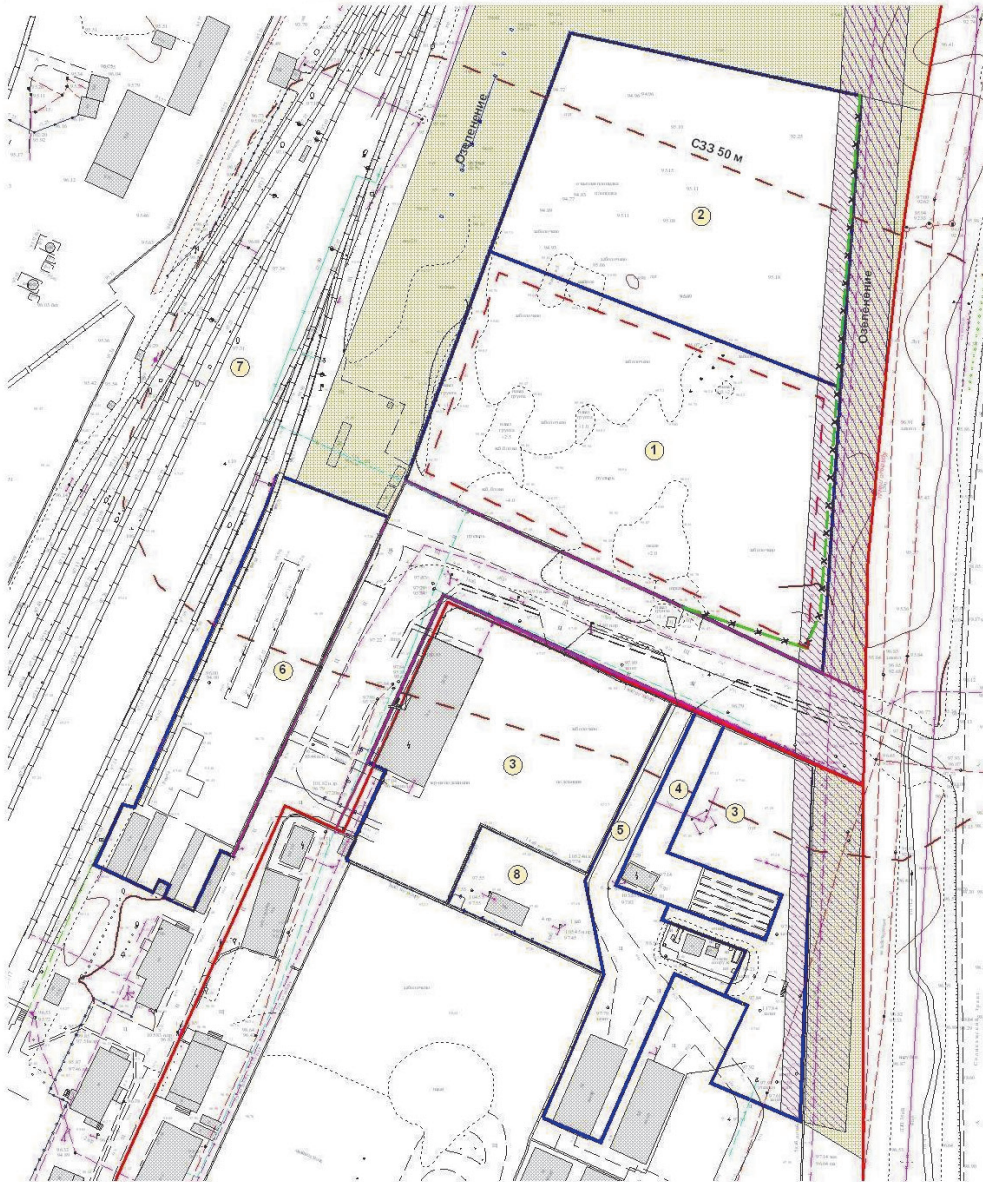

УСЛОВНЫЕ ОБОЗНАЧЕНИЯ

	Красные линии
	Существующие границы участков
	Изменяемые границы участков
	Границы участков по схеме планировки межевания
	Существующие здания
	Сносимые строения
	Номер участка на схеме
	Обременение участка
	Проектируемая красная линия
	Ограниченное использование под озеленение
	Линия отступа от красной линии
	Санитарно-защитная зона

Экспликация отводов по проекту межеванию

№ уч-ка	Наименование земельного участка	Адрес объекта	Правоудостоверяющие документы	Характеристика объекта	Площадь существа отводов, м2	Площадь по проекту, м2	Обременение, м2	Примечание
1	Запрашиваемый участок	Переиздняя		Для заготовки, переработки и отгрузки лома металла	-	9956,22	632,044	За счет городской земли
2	Городская земля			В соответствии с разрешенными видами использования	-	8093,12	607,67	За счет городской земли
3	Уральский НИИ композиционных материалов	Соликамская, 285	Постоянное Решение №8375 от 12.06.1986	под ГПП-110/6 кв. стовну автопаркингов и складское хозяйство	8365,44	8365,44	641,69	Без изменения
4	Пономарев С. Г.	Соликамская, 285	Аренда лет: 15 Распоряжение №3065-р от 31.10.2000	Под очистные сооружения и ТП	1134,546	1134,546		Без изменения
5	Пономарев С. Г.	Соликамская, 285	Аренда лет: 15 Распоряжение №3473-р от 05.12.2000	под проезд здание ангара и операторскую будку	2390,4	2390,4		Без изменения
6	ФИНТРАНС ООО ТРАНСПОРТНАЯ КОМПАНИЯ		Аренда лет: 15 Постановление №2429 от 28.08.1998	под железнодорожный тупик	4534,21	4534,21		Без изменения
7	Под полосу отвода железной дороги			Под полосу отвода железной дороги	-	-	-	Без изменения
8	Пономарев С. Г.	Соликамская, 285	Аренда с 29.05.2003 г. по 26.05.2002 г. Решение коллегии ДЮ Пермской обл. от 23.10.2002 г.	Под стовну служебного автотранспорта	1134,88	1134,88		Без изменения

Утвержден постановлением главы администрации города Перми от 27.04.2009 №230

ПМТ-18-06					
Проект межевания территории по ул. Соликамской, 285 в Орджоникидзевском районе г. Перми					
Изм.	Кол. уч.	Лист	№ док	Подпись	Дата
			Стадия	Лист	Листов
			П	3	4
Директор	Инженер	Тимошина С. А.	Тарасова Г. Ю.	Проект межевания М 1:1000 Экспликация отводов по проекту межевания	
				МУП «Пермаркфлора»	