СХЕМА ТЕПЛОСНАБЖЕНИЯ ГОРОДА ПЕРМИ

ЗОНЫ СИСТЕМ ЦЕНТРАЛИЗОВАННОГО ТЕПЛОСНАБЖЕНИЯ

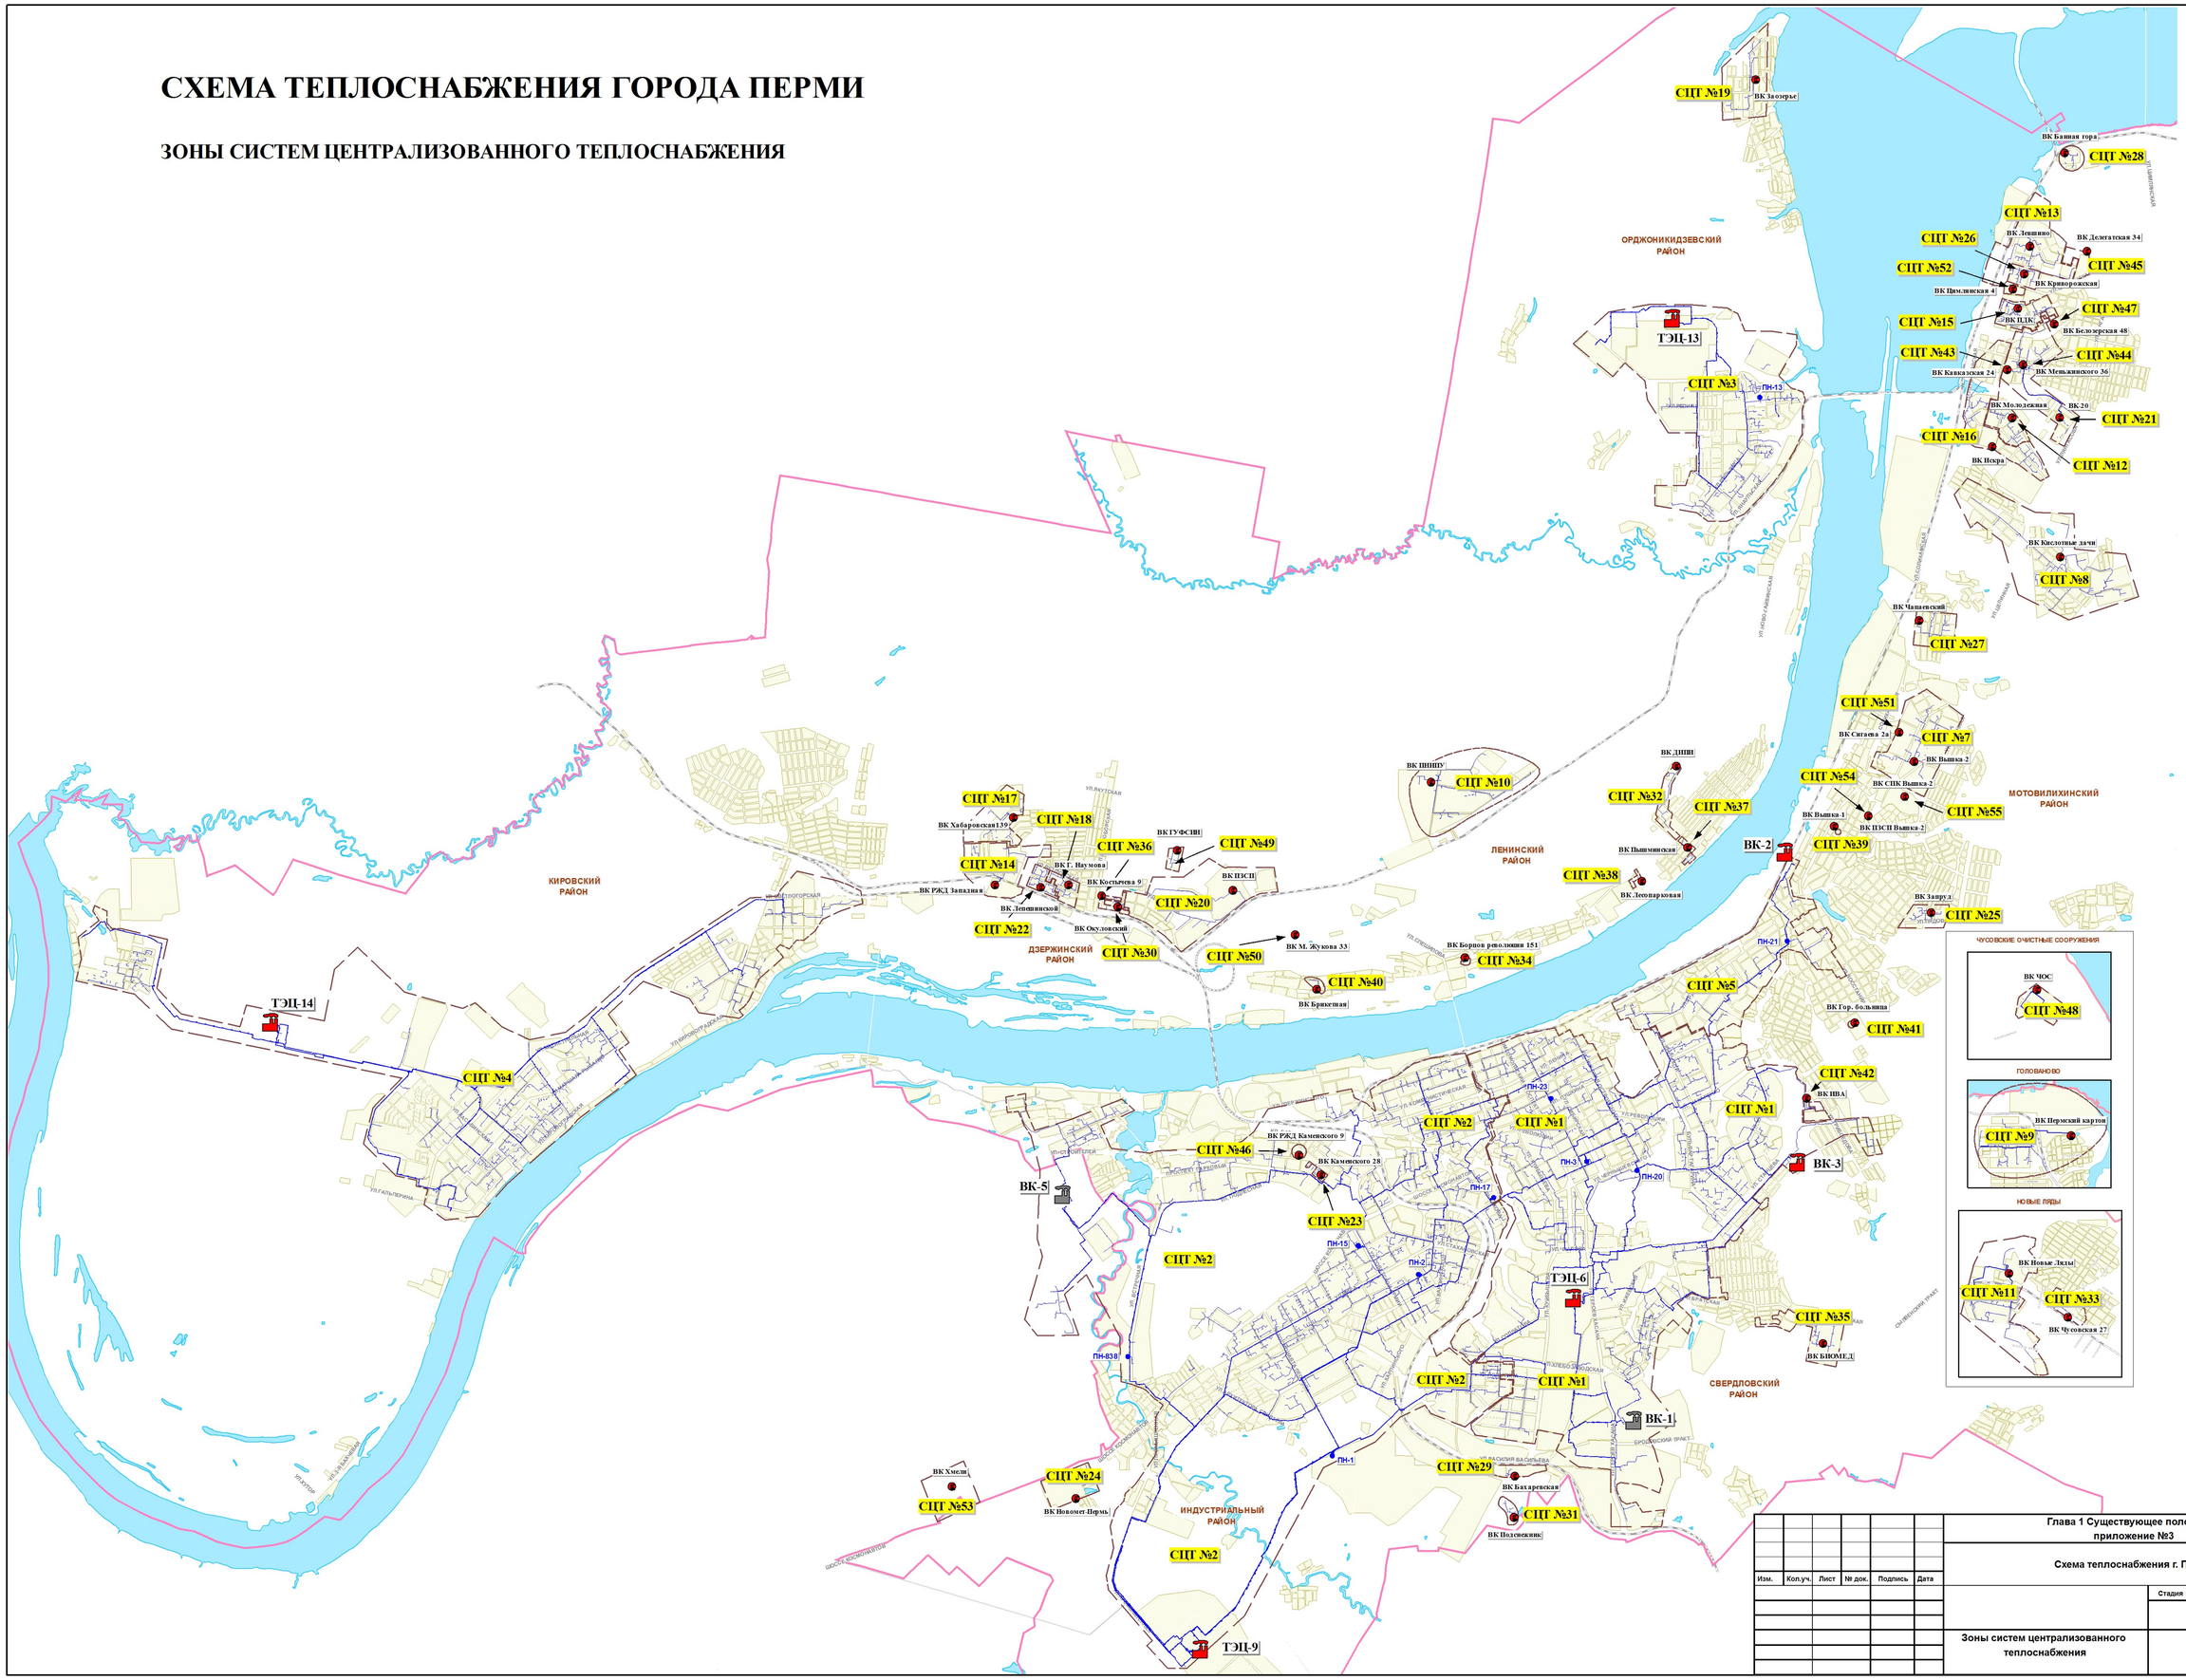

							Глава 1 Существующее положение приложение №3
							Схема теплоснабжения г. Перми
Изм.	Кол.уч.	Лист	№ док.	Подпись	Дата		
						Стадия	Лист / Листов
							2 / 2
							Зоны систем централизованного теплоснабжения