



ДЕПАРТАМЕНТ ГРАДОСТРОИТЕЛЬСТВА И АРХИТЕКТУРЫ  
АДМИНИСТРАЦИИ ГОРОДА ПЕРМИ

ООО ЭК "ЭТА ТОК"

*от 12.02.2018 № 0156300027417000027-0186760-01*

## КОЛЕРНЫЙ ПАСПОРТ

**АДРЕС ОБЪЕКТА:** г.Пермь, ул. Куйбышева, дом № 151

**АДМИНИСТРАТИВНЫЙ РАЙОН:** Свердловский

шифр: 004-02-2018-ОФ

Пермь, 2018 г.

**Ведомость чертежей комплекта марки АР**

ЛИСТ	НАИМЕНОВАНИЕ	ПРИМЕЧАНИЯ
1	Общие данные, Ведомость отделки фасадов. Пояснительная записка (начало)	
2	Пояснительная записка (окончание). Инструкция о порядке производства работ	
3	Существующее состояние фасадов (фотофиксация) (начало)	
4	Существующее состояние фасадов (фотофиксация) (окончание)	
5	Главный фасад по ул. Куйбышева	
6	Торцевые фасады	
7	Дворовой фасад	
8	Размещение объектов городской информации (главный фасад по ул.Куйбышева)	
9	Эталоны колеров	


**Ведомость отделки фасадов**

ПОЗ.	ЭЛЕМЕНТ ФАСАДА	ЭТАЛОН ЦВЕТА	ОБОЗНАЧ.	ВИД ОТДЕЛКИ	ПРИМ.
1	Цоколь		RAL DESIGN 000 35 00	Штукатурка Фасадная краска	
2	Основное поле стен		RAL DESIGN 180 80 10	Штукатурка Фасадная краска	
3	Архитектурный декор, карнизы, декоративный пояс, обрамление окон, пилястры, вент. трубы	Белый	RAL 9010	Атмосферостойкая краска	
4	Кровля, кровля козырьков, водосточные трубы			Оцинкованная сталь с полимерным покрытием	
5	Заполнение окон			Прозрачное стекло	
6	Перекрытия окон, витражи балконов, дверные блоки балконов	Белый	RAL DESIGN 260 50 20	Металлопластик	
7	Входные двери подъездов		RAL DESIGN 000 50 00	Атмосферостойкая краска	
8	Покрытие ступеней, входных площадок и пандусов			Керамогранит "ESTIMA ST 011 "	
9	Отливы окон	Белый	RAL 9010	Стальной лист с полимерным покрытием	
10	Ограждение балконов, перила, мет. элементы козырьков, пож. лестница		RAL DESIGN 000 20 00	Атмосферостойкая краска	
11	Ограждение кровли		RAL DESIGN 000 50 00	Атмосферостойкая краска	
12	Поле стен первого этажа Руст		RAL DESIGN 160 60 15	Штукатурка Фасадная краска	

**Ведомость ссылочных и прилагаемых документов**

Обозначение	НАИМЕНОВАНИЕ	ПРИМЕЧАНИЯ
шифр 30-06-2012/151-ОФ от. 04.07.2012, согл. 04.07.2012.	Колерный паспорт фасадов по адресу: г. Пермь, ул. Куйбышева дом №151	№СЭД-22-01-32-250 от. 04.07.2012
шифр 22-12-2011-ОФ от. 23.03.2012, согл. 23.03.2012.	Колерный паспорт фасадов по адресу: г. Пермь, ул. Куйбышева дом №151	№СЭД-22-01-32-57 от. 07.03.2012

**Ситуационная схема**

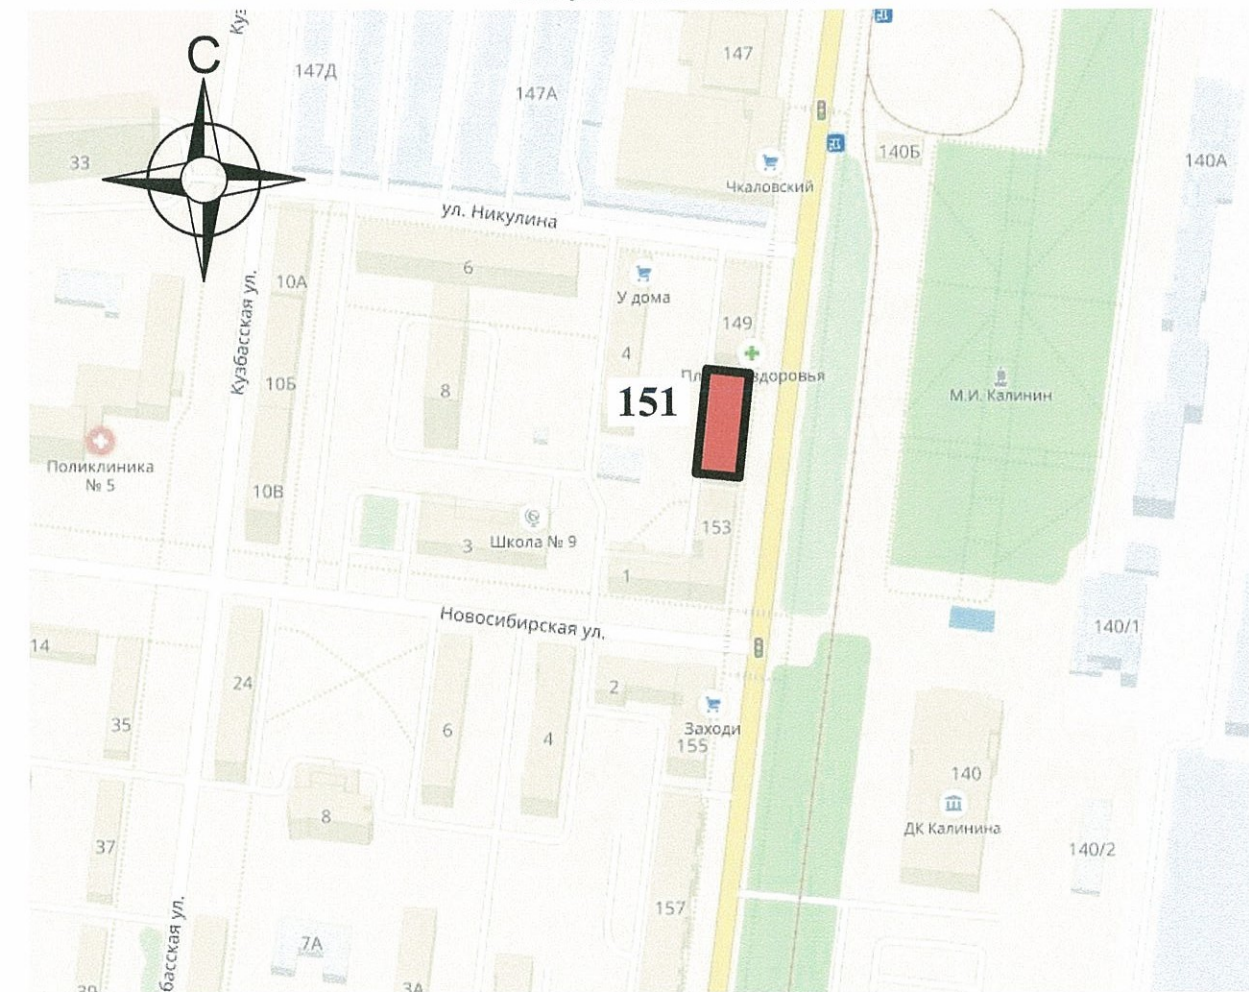

**Пояснительная записка (начало)**

**Краткая характеристика:**

Трехэтажный многоквартирный двухподъездный жилой дом с помещениями общественного назначения на первом этаже.  
 Год постройки и ввода в эксплуатацию - 1951г.  
 Серия и тип постройки здания - типовой.  
 В настоящее время домом управляет ООО «УК Мой Дом».  
 В плане дом прямоугольной конфигурации.  
 Материалы несущих стен - каменные, кирпичные.  
 Тип фасада - оштукатуренный.  
 Кровля скатная, из оцинкованной стали.  
 Здание расположено в жилом квартале улиц Куйбышева-Новосибирская-Кузбасская-Никулина.  
 Здание построено в стиле советского монументального классицизма («сталинская архитектура») позднего периода. Стиль характеризуется использованием симметрий, выраженной статичностью объема здания; использованием в отделке фасада рустованного камня и лепнины. Здание не является частью ансамбля. Квартал, в котором оно расположено, застроен разнохарактерными по архитектурной стилистике и времени постройки зданиями.



004-02-2018-ОФ					
Колерный паспорт объекта капитального строительства по ул. Куйбышева, №151, Свердловского района г.Перми.					
Изм.	№ уч.	Лист	№ док.	Подпись	Дата
Разраб.		Оборин		<i>Оборин</i>	05.17
Многоквартирный жилой дом				стадия	лист
				П	1
				листов	9
Общие данные, Ведомость отделки фасадов. Пояснительная записка (начало)				ООО ЭК "ЭТА ТОК"	
Н.контроль		Ананян		<i>Ананян</i>	05.17

Пояснительная записка (окончание)

Современное состояние:

Дом кирпичный, стены оштукатурены. В настоящее время стены выше первого этажа окрашены в светло серо-голубой цвет.

Первый этаж на главном и торцевых фасадах выполнен в виде рустованного камня и окрашен в светло-серый цвет с бирюзовым оттенком. Первый этаж на дворовых фасадах оштукатурен и окрашен в серо-голубой цвет. Первый этаж разделяет от основного поля стен архитектурный пояс.

Крыша - вальмовая со слуховыми окнами. Водостоки и элементы кровли выполнены и из оцинкованной стали. Выходы вентшахт - оштукатурены.

Цоколь оштукатурен и окрашен. Верх цоколя оформлен выступом с полочкой. В настоящее время цвет цоколя темно-серый.

Архитектурный декор - белый.

Деревянные оконные и балконные блоки, исторически окрашенные тёмной красно-коричневой краской, практически полностью заменены на белые металлопластиковые стеклопакеты, без сохранения исторического рисунка переплётов. Исторические входные деревянные двери в подъезды, окрашенные в коричневый цвет, не сохранились и заменены на металлические глухие, выкрашенные в серый цвет.

Современная отделка ограждения балконов разнородна: ПВХ-сайдинг, металлические окрашенные листы. Сохранившаяся историческая - металлические сварные ограждение, окрашенные темной красно-коричневой краской. Частично балконы остеклены, рисунок остекления разнородный.

Козырьки над входами в подъезды - однотипные. Металлические элементы всех козырьков выкрашены в коричневый цвет.

Здание изначально возводилось как жилой дом. Помещения общественного назначения на первом этаже не предусматривались.

На главном фасаде пробиты дополнительные входы в первый этаж.

Отделка фасадов в неудовлетворительном состоянии и нуждается в капитальном ремонте. Лепные консоли, края балконных плит местами разрушены. Архитектурный декор местами разрушен. Повсеместно красочный слой выцвел, местами сильно истерт или облуплен, местами обрушен штукатурный слой. В местах протечек воды под отливами, под балконными плитами, у цоколя следы отсыревания, ржавчины и биопоражения. Металлические элементы на кровле, местами погнуты и со следами коррозии. На вентиляционных каналах на кровле практический разрушен штукатурный слой.

В эстетическом отношении фасад требует преобразования с целью возвращения ему архитектурного единства путем согласованного устройства, оборудования и рекламного оформления исторических и новых входов; упорядочивания мест размещения систем инженерного обеспечения здания; общего цветового решения; определения мест размещения рекламных конструкций и объектов городской информации.

Проектные решения:

Основные проектные решения: восстановление архитектурного декора; восстановление исторического цвета окраски стен, руста и цоколя; восстановление исторического вида балконов и лоджий (без остекления и решеток); восстановление металлического ограждения балконов с историческим рисунком; восстановление исторического рисунка оконных и дверных переплётов с заменой исторического цвета окраски на белый; преобразование дополнительных входных групп - оформление в общей архитектурной стилистике здания; определение места размещения объектов городской информации на главном и боковых фасадах и дополнительного оборудования - на дворе.

Технология работ:

Антикоррозионные работы следует выполнять в соответствии с требованиями СНиП 3.04.03-85 «Защита строительных конструкций и сооружений от коррозии».

Работы по отделке фасада необходимо выполнять в соответствии с требованиями СНиП 3.04.01.87 «Изоляционные и отделочные покрытия», ТР 79-98 «Технические рекомендации по подготовке поверхностей наружных ограждающих конструкций жилых и общественных зданий под отделку при их реконструкции и ремонте», ТР 85-89 «Технические рекомендации по входному контролю качества материалов, применяемых для отделки фасадов».

**ИНСТРУКЦИЯ**

о порядке производства работ, связанных с окраской фасадов и всех наружных частей зданий, сооружений, строений, расположенных на территории города Перми

1. Окраска фасадов и всех наружных частей зданий, сооружений, строений, ограждений, заборов, павильонов, киосков, ларьков и прочих объектов, расположенных на территории города Перми, может производиться лишь на основании колерного паспорта фасадов на ремонт и окраску, согласованного ДГА г.Перми.
2. До начала процесса окраски здания или какого-либо сооружения должны быть произведены работы по капитальному ремонту всех без исключения наружных частей его, подлежащих окраске.
3. До начала ремонта зданий, имеющих газосветовую рекламу, сообщить рекламораспространителю о предстоящих работах на фасаде здания с целью сохранения вывесок либо их демонтажу.
4. Полуразрушенные и разрушенные архитектурные художественно-скульптурные детали здания, карнизы, колонны, пилястры, капители, фризы, тяги, лепные украшения, барельефы, мозаика, художественная роспись подлежат обязательному восстановлению в своем первоначальном виде. Категорически запрещается производить окраску здания без предварительного восстановления указанных деталей.
5. Металлические поверхности отдельных частей здания, чугунные решетки, перила балконов и лестниц, кронштейны, дверные и оконные приборы, архитектурно-художественные детали перед окраской очищаются от грязи, ржавчины, старой краски и покрываются вновь лишь масляной краской.
6. В соответствии с выданными образцами цвета (колерами) на окраску здания организация, производящая ремонт здания, составляет пробные образцы цвета, которые наносятся на видное место стены.
7. Проверку и согласование пробного образца цвета (колера), а также готовности поверхности стены и отдельных наружных частей здания к окраске производит уполномоченный представитель ДГА г. Перми. Без указанной проверки и согласования производить окраску фасада категорически воспрещается.
8. Домоуправления, организации и учреждения, производящие окраску и связанный с нею ремонт здания, несут полную ответственность за точное выполнение настоящей инструкции и привлекаются к ответственности за нарушение ее.
9. Цветовая гамма рекламоносителей должна гармонировать с основным колористическим решением фасадов здания.
10. По всем вопросам, связанным с производством работ, необходимо обращаться в ДГА г.Перми (ул.Сибирская,15, каб.316, тел.212-76-98).

						004-02-2018-ОФ		
						Колерный паспорт объекта капитального строительства по ул. Куйбышева, №151, Свердловского района г.Перми.		
Изм.	№ уч.	Лист	№ док.	Подпись	Дата			
Разраб.		Оборин		<i>Оборин</i>	05.17	Многоквартирный жилой дом		
						стадия	лист	листов
						П	2	9
						Пояснительная записка (окончание). Инструкция о порядке производства работ		
Н.контроль		Ананян		<i>Ананян</i>	05.17	ООО ЭК "ЭТА ТОК"		




						004-02-2018-ОФ			
						Колерный паспорт объекта капитального строительства по ул. Куйбышева, №151, Свердловского района г.Перми.			
Изм.	№ уч.	Лист	№ док.	Подпись	Дата	Многоквартирный жилой дом	стадия	лист	листов
							П	3	9
Разраб.		Оборин		<i>Оборин</i>	05.17				
Н.контроль		Ананян		<i>Ананян</i>	05.17	Существующее состояние фасадов (фотофиксация) (начало)	ООО ЭК "ЭТА ТОК"		



						004-02-2018-ОФ			
						Колерный паспорт объекта капитального строительства по ул. Куйбышева, №151, Свердловского района г.Перми.			
Изм.	№ уч.	Лист	№ док.	Подпись	Дата	Многоквартирный жилой дом	стадия	лист	листов
Разраб.		Оборин		<i>Оборин</i>	05.17		П	4	9
						Существующее состояние фасадов (фотофиксация) (окончание)	ООО ЭК "ЭТА ТОК"		
Н.контроль		Ананян		<i>Ананян</i>	05.17				

Главный фасад  
по ул. Куйбышева

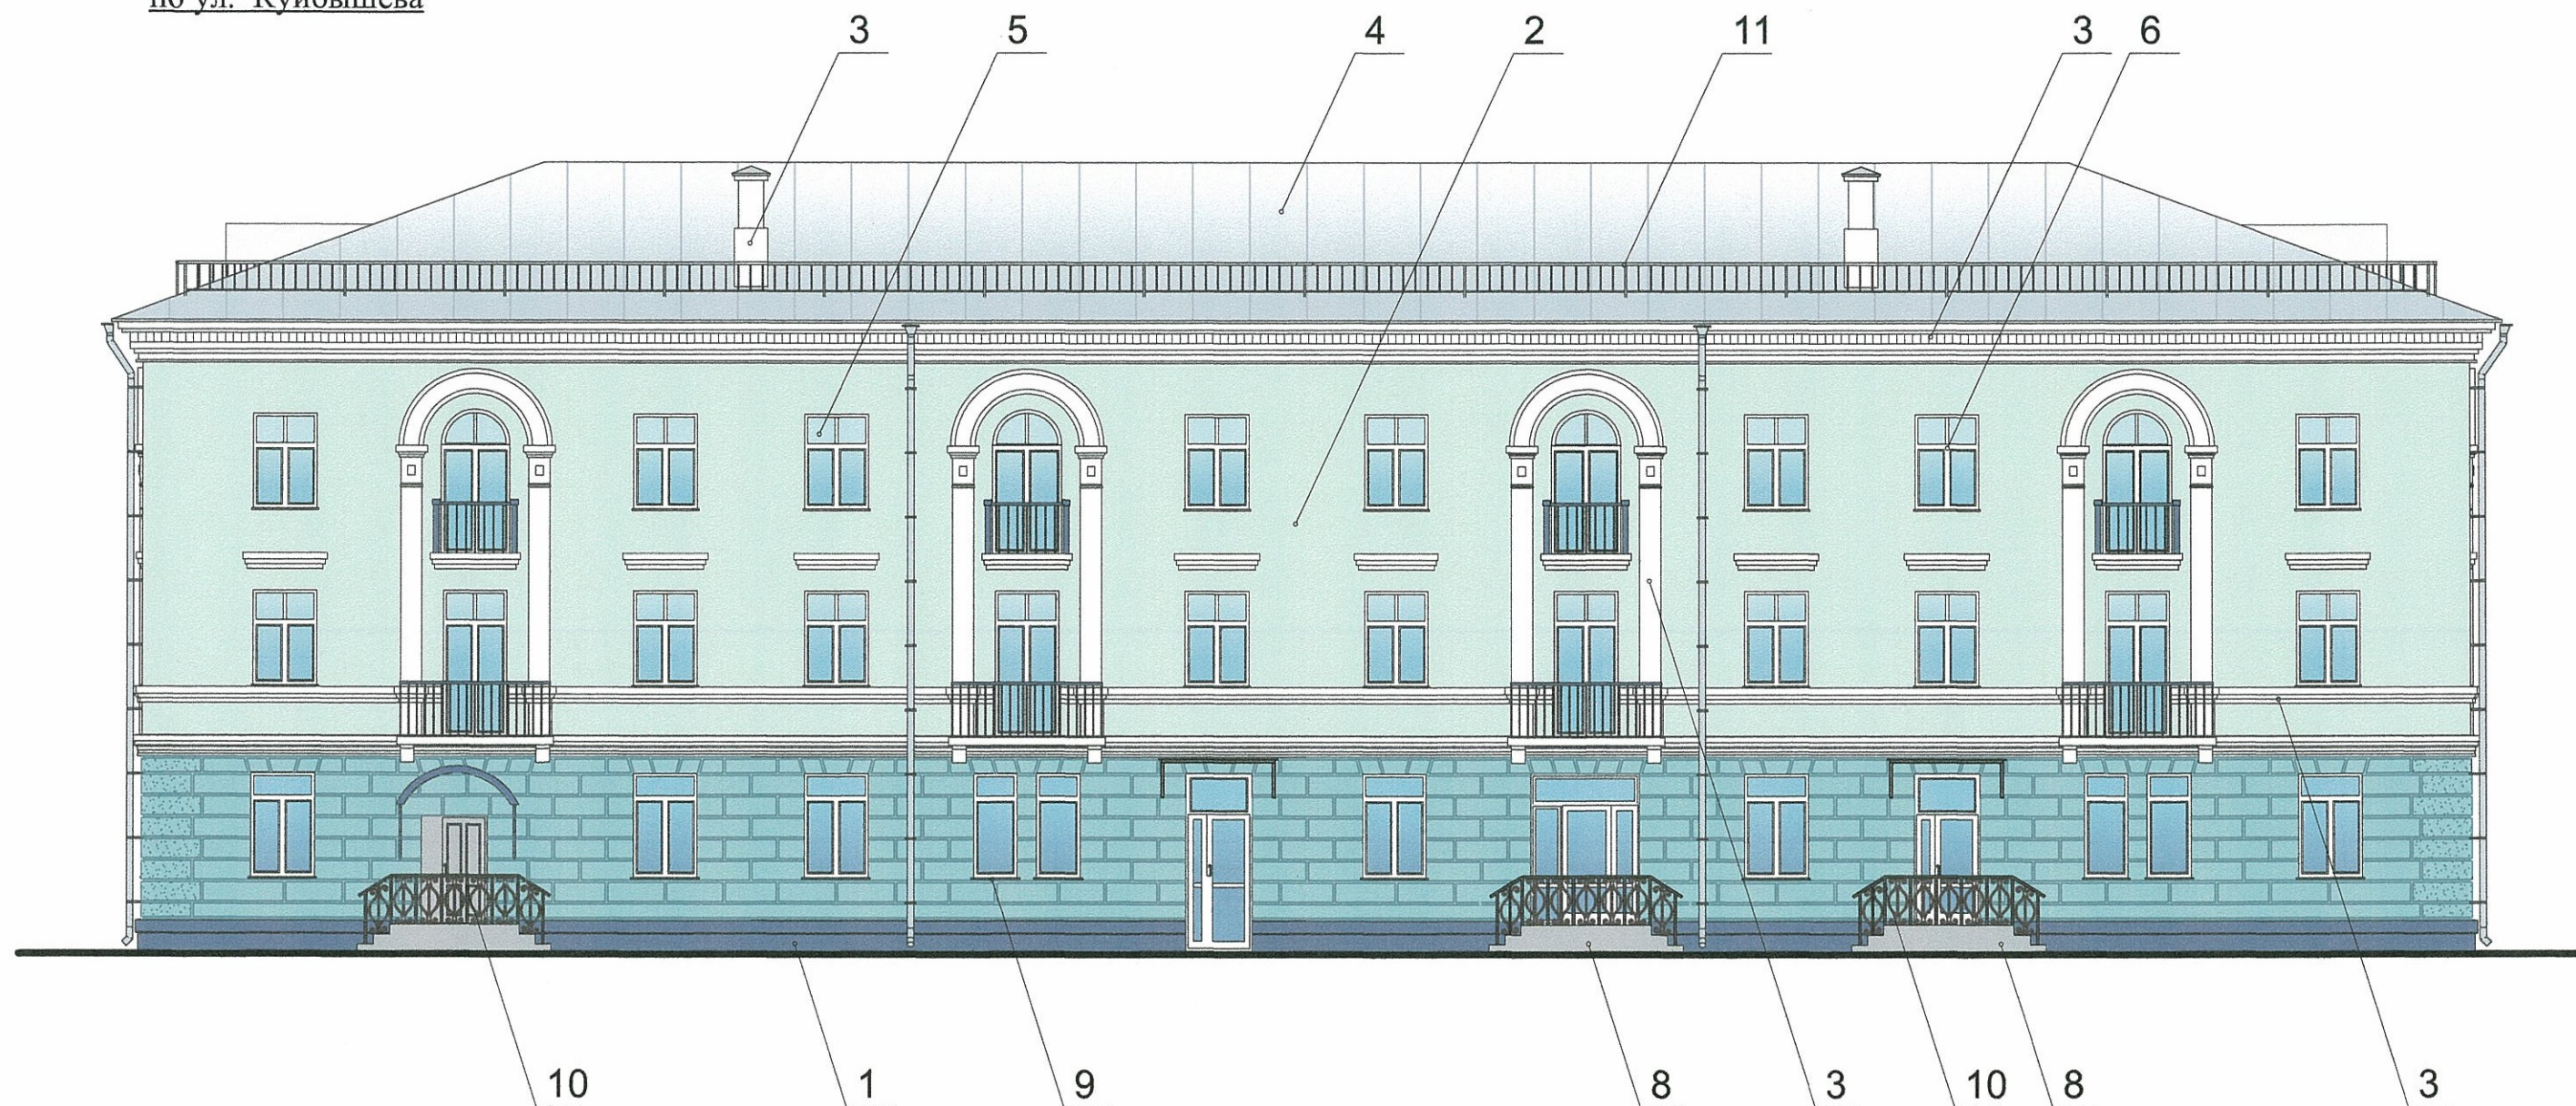


ПРИМЕЧАНИЕ:

1. В случае, если наружные лестницы при дополнительно устроенных входах в общественные помещения здания выходят за границы предоставленного земельного участка и красные линии квартала, то устройство дополнительных или переустройство существующих входных групп требует получения разрешения в установленном порядке;
2. В случае устройства или переустройства (перепланировки, ремонта, реконструкции) помещений общественного назначения, их входных групп в обязательном порядке должны быть предусмотрены мероприятия по обеспечению доступности данных помещений для маломобильных групп населения, включая инвалидов, использующих кресла-коляски и собак-проводников (далее-МГН) в соответствии с требованиями СП 59.13330.2016 Свод правил. Доступность зданий и сооружений для маломобильных групп населения. Данный свод правил касается функционально-планировочных элементов зданий и сооружений, их участков или отдельных помещений, доступных для МГН (входные узлы, коммуникации, пути эвакуации, помещения и зоны обслуживания, а также их информационное и инженерное обустройство). В частности, лестницы при входах в общественные помещения должны дублироваться пандусами с уклоном не более 1:20 (5%) или иными средствами подъема (подъемные платформы, лифты и т.д.). Согласно вышеуказанному Своду правил наружные лестницы и пандусы должны иметь поручни с учетом технических требований к опорным стационарным устройствам по ГОСТ Р 51261; размеры входной площадки при открывании дверей наружу должны быть не менее 1,4 x 2,0 или 1,5 x 1,85; размеры входной площадки с пандусом не менее 2,2 x 2,2 м.


СОГЛАСОВАНО  
1<sup>й</sup> заместитель начальника ДГА  
г. Перми - главный архитектор  
Д.Ю. Лапшин  
2018

						004-02-2018-ОФ			
						Колерный паспорт объекта капитального строительства по ул. Куйбышева, №151, Свердловского района г.Перми.			
Изм.	№ уч.	Лист	№ док.	Подпись	Дата	Многоквартирный жилой дом	стадия	лист	листов
Разраб.		Оборин		<i>Оборин</i>	05.17		П	5	9
						Главный фасад по ул. Куйбышева	ООО ЭК "ЭТА ТОК"		
Н.контроль		Ананян		<i>Ананян</i>	05.17				

Торцевой фасад

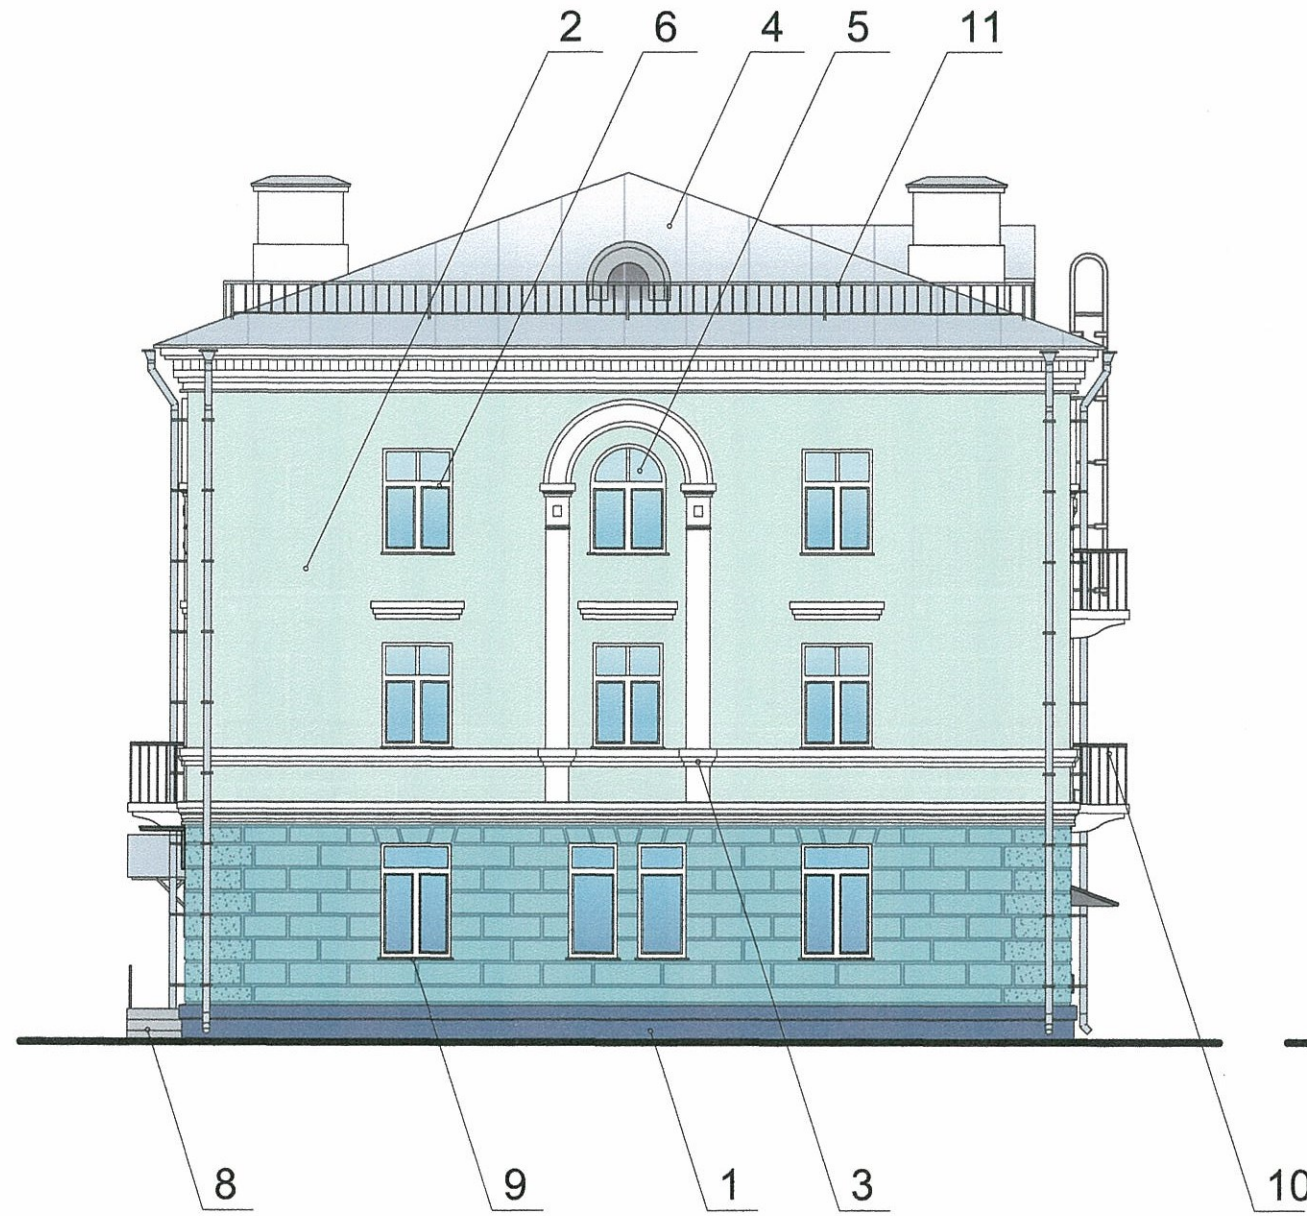

Торцевой фасад

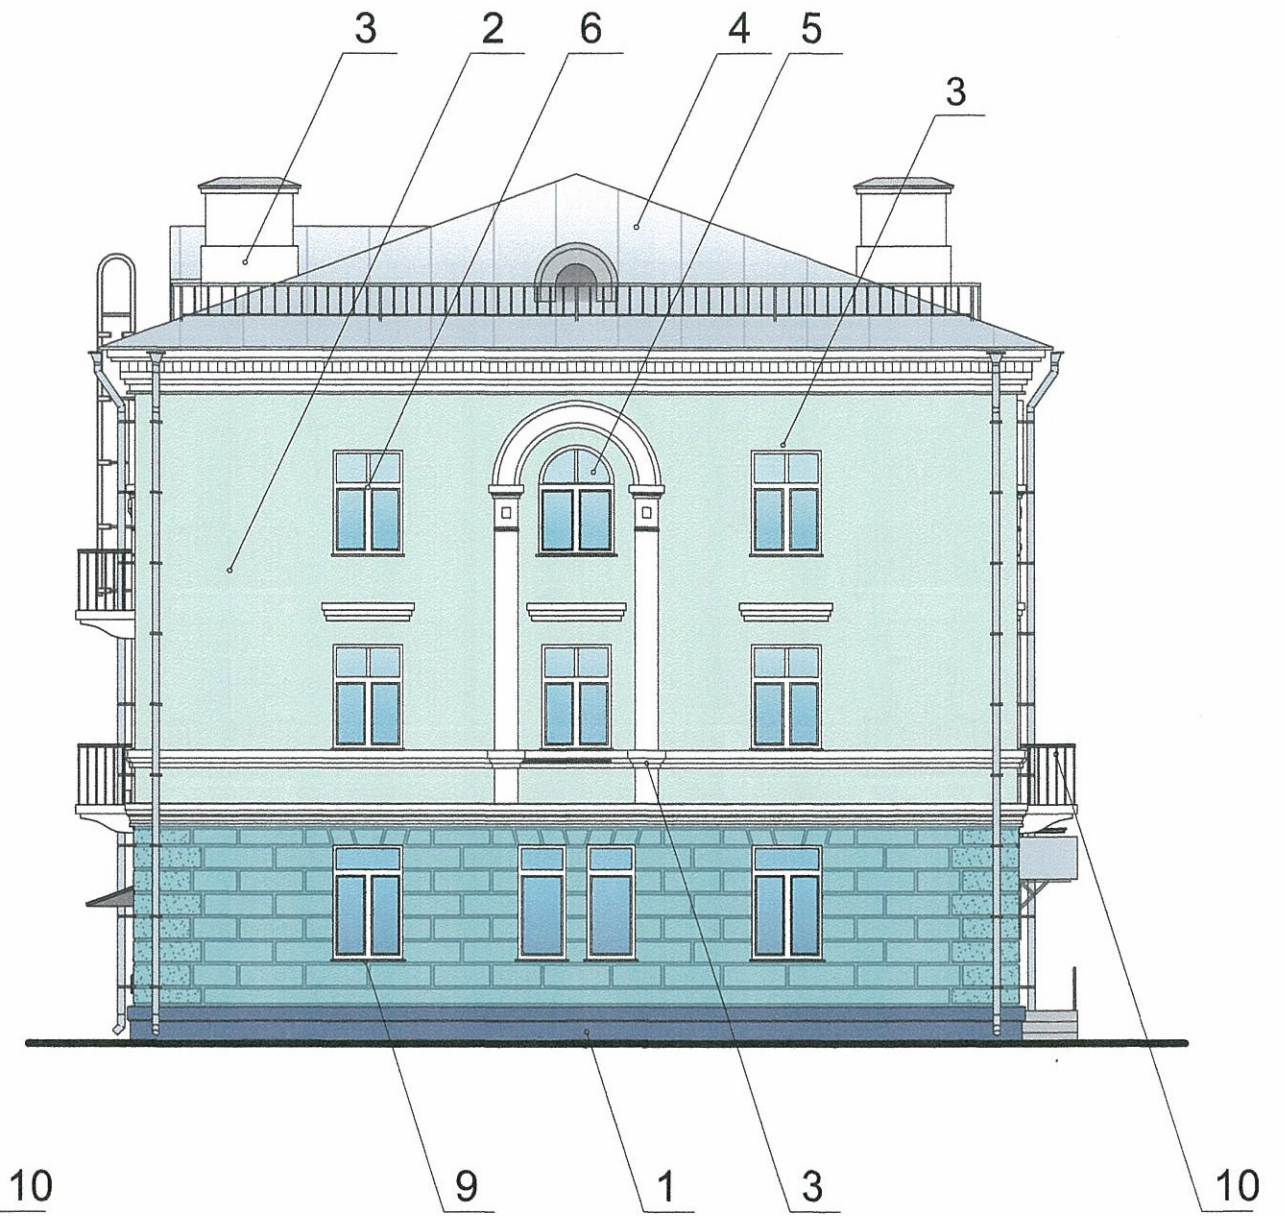

**ПРИМЕЧАНИЕ:**

В соответствии с Градостроительным кодексом Российской Федерации и Постановлением администрации города Перми от 22.02.2017 № 130 «Об утверждении Порядка и критериев согласования колерного паспорта, требований к содержанию колерного паспорта, формы колерного паспорта» согласованные департаментом градостроительства и архитектуры администрации города Перми проекты колерных паспортов либо проекты изменений в колерные паспорта не являются разрешительной документацией на строительство, реконструкцию объекта капитального строительства; не являются правовым основанием на устройство пристроек, навесов, козырьков.

Настоящим проектом:

- сохраняются ранее установленные типы отделки и цветовое решение фасадов,
- предлагаются решения и отделочные материалы для оформления входных групп организаций, размещенных на 1-м этаже в здании,
- уточняются виды и места размещения объектов городской информации по всему фасаду для прочих организаций, размещенных на 1-м этаже в здании.

Настоящий проект разработан в соответствии с требованиями Постановления администрации г.Перми от 22.02.2017 № 130 «Об утверждении порядка и критериев согласования колерного паспорта, требования к содержанию колерного паспорта».

СОГЛАСОВАНО  
1<sup>й</sup> заместитель начальника ДГА  
г. Перми - главный архитектор  
Д.Ю. Лещин  
"13" декабря 2018

						004-02-2018-ОФ			
						Колерный паспорт объекта капитального строительства по ул. Куйбышева, №151, Свердловского района г.Перми.			
Изм.	№ уч.	Лист	№ док.	Подпись	Дата	Многоквартирный жилой дом	стадия	лист	листов
Разраб.		Оборин		<i>Оборин</i>	05.17		П	6	9
						Торцевые фасады	ООО ЭК "ЭТА ТОК"		
Н.контроль		Ананян		<i>Ананян</i>	05.17				






Позиция согласно ведомости отделки фасадов	Координаты цвета в RAL	C:	60	RAL DESIGN 000 35 00
		M:	48	
		Y:	47	
		K:	42	
		R:	86	
		G:	87	
		B:	88	
1				

Позиция согласно ведомости отделки фасадов	Координаты цвета в RAL	C:	49	RAL DESIGN 000 50 00
		M:	39	
		Y:	38	
		K:	25	
		R:	120	
		G:	122	
		B:	122	
7				

Позиция согласно ведомости отделки фасадов	Координаты цвета в RAL	C:	31	RAL DESIGN 180 80 10
		M:	6	
		Y:	18	
		K:	0	
		R:	177	
		G:	208	
		B:	202	
2				

Позиция согласно ведомости отделки фасадов	Керамогранит ESTIMA ST 011 или аналогичный по цвету материал			

Позиция согласно ведомости отделки фасадов	Координаты цвета в RAL	C:	54	RAL DESIGN 160 60 15
		M:	20	
		Y:	42	
		K:	13	
		R:	120	
		G:	156	
		B:	141	
12				

СОГЛАСОВАНО  
 1. заместитель начальника ДГА  
 г. Перми - главный архитектор  
 Д.Ю. Лапшин  
 13 декабря 2018

1. Данный лист смотреть с л.1
2. Кординаты цветов приведены с сайта [colorscheme.ru](http://colorscheme.ru)

						004-02-2018-ОФ			
						Колерный паспорт объекта капитального строительства по ул. Куйбышева, №151, Свердловского района г.Перми.			
Изм.	№ уч.	Лист	№ док.	Подпись	Дата	Многоквартирный жилой дом	стадия	лист	листов
Разраб.		Оборин		<i>Оборин</i>	05.17		П	9	9
						Эталоны колеров	ООО ЭК "ЭТА ТОК"		
Н.контроль		Ананян		<i>Ананян</i>	05.17				