

ООО "АРХИТЕКТУРНО-ПРОЕКТНОЕ БЮРО "АБФ"
№ 059-22-01-26-5984 от 13.11.2020
Номер и дата входящего заявления о согласовании колерного паспорта (заполняется ДГА)

**ПАСПОРТ ВНЕШНЕГО ОБЛИКА ОБЪЕКТА КАПИТАЛЬНОГО СТРОИТЕЛЬСТВА
(КОЛЕРНЫЙ ПАСПОРТ)**

**АДРЕС ОБЪЕКТА: г.Пермь, административный район Мотовилихинский
улица Сакко и Ванцетти, здание (строение) №93а (блок секция 1)**

14-20-ОФ

ПЕРМЬ 2020г.

Ведомость чертежей

ЛИСТ	НАИМЕНОВАНИЕ	ПРИМЕЧАНИЯ
1	Общие данные (начало)	
2	Общие данные (окончание)	
3	Существующее состояние фасадов (фотофиксация)	
4	Главный фасад	
5	Дворовой фасад	
6	Боковые фасады	
7	Размещение средств размещения информации, рекламных конструкций (начало)	
8	Размещение средств размещения информации, рекламных конструкций (продолжение)	
9	Размещение средств размещения информации, рекламных конструкций (окончание)	
10	Эталоны колеров	

Пояснительная записка.

Объект капитального строительства: 11 этажный многоквартирный односекционный жилой дом ЖК "Спортивный микрорайон "Ива" со встроенными помещениями общественного назначения на первом этаже по адресу: г.Пермь, Мотовилихинский район, ул.Сакко и Ванцетти, 93а (блок секция 1)
Тип постройки, серия: каркасный, индивидуальный проект.
Застройщик: ООО "Девелопмент-ЮГ".
Год постройки, ввода в эксплуатацию: 2020 г.
Крыша: плоская.
Оконные блоки: выполнены из профилей заводского изготовления - металлопластик.

Ранее согласованный колерные паспорта: есть. №059-22-01-26-4684 от 30.07.2019г. Согласован 01.08.2019 г.
Нахождение в границах зон объектов культурного наследия: нет.

Изменения в существующий колерный паспорт: Изменения вносятся в связи с переводом квартиры №4 на первом этаже, расположенной между координационными осями А-Б бокового фасада (см.лист 6, 8), в нежилое назначение путем перепланировки и переустройства жилых помещений.
 Проектируемое назначение - помещение офисного назначения для обслуживания населения по предварительной записи. Предусмотренно устройство крыльца, состоящего из входной площадки с лестничным маршем, цветовой решение которых обеспечивает комплексное решение всех элементов фасада. Несущий каркас крыльца обшит цементностружечным листом, текстурно и колористически совпадающим с цоколем здания. Входная группа офиса учитывает требования СП 59.13330.2016 «Доступность зданий и сооружений для маломобильных групп населения» путем установки металлических направляющих и устройством нормативного ограждения лестницы. Для доступа МГН без сопровождающих предусмотрена кнопка вызова персонала и нестационарный гусеничный подъемник типа БАРС УГП-130.

Предметом согласования колерного паспорта являются: принятые цветовые решения элементов фасада, применяемые материалы существующего объекта недвижимости, а также определение типов средств размещения информации, рекламных конструкций на нем.

Раздел "Архитектурно-художественная подсветка" настоящим колерным паспортом не разрабатывается. Освещение фасада осуществляется за счет свечения окон.

В соответствии с Градостроительным кодексом Российской Федерации и Постановлением администрации города Перми от 22.02.2017 №130 "Об утверждении формы и Порядка согласования паспорта внешнего облика капитального строительства (колерного паспорта)" согласованные департаментом градостроительства и архитектуры администрации города Перми колерные паспорта не являются разрешительной документацией на строительство, реконструкцию объекта капитального строительства; не являются правовым основанием на устройство пристроек, навесов, козырьков.

Ведомость отделки фасадов


ПОЗ.	ЭЛЕМЕНТ ФАСАДА	ЭТАЛОН ЦВЕТА	ОБОЗНАЧ.	ВИД ОТДЕЛКИ	ПРИМ.
1	Цоколь		-	Профнастил МП-20х1100 "под камень"	
2	Основное поле стен тип-1		-	Кирпич керамический "желтый"	
3	Основное поле стен тип-2		-	Кирпич керамический "шоколад"	
4	Торцы балконов и лоджий, торцы монолитных перекрытий		RAL 9003 RAL 8017	Оцинкованная сталь с полимерным покрытием	
5	Профиль оконных блоков, профиль витражей, балконов и лоджий		RAL 9010 RAL 9011	Алюминиевый профиль, покраска в заводских условиях	
6	Низ ограждений лоджий и балконов, вставки в витражи		RAL 1016	Самоклеящаяся пленка	
7	Низ монолитных перекрытий над лоджиями и балконами		RAL 9010	Покраска кремний-органическими красками по грунтовке Бетоноконтакт	
8	Металлических конструкций наружных лестниц, ограждений балконов и лоджий, крылец и приямков, кровли		RAL 9006	Атмосферостойкая краска по металлу	
9	Боковые и внутренние плоскости стен приямков и спусков в подвал		RAL 9006	Покраска кремний-органическими красками по грунтовке Бетоноконтакт оштукатуренных поверхностей	
10	Дверные блоки металлические		RAL 9011	Покраска в заводских условиях атмосферостойкая краска	

СОГЛАСОВАНО
 1й заместитель начальника ДГА
 г.Перми, главный архитектор
 Д.Ю. Лапшин
 2020г.

				14-20-ОФ			
				Колерный паспорт объекта капитального строительства по ул.Сакко и Ванцетти, здание (строение) №93а (блок секция 1) Мотовилихинского района, города Перми.			
Изм.Кол.уч.Лист	№ док	Подпись	Дата	Многоквартирный односекционный жилой дом со встроенными помещениями общественного назначения	Стадия	Лист	Листов
ГАП	Федотов		11.20		П	1	
Рук.группы	Береснева		11.20	Общие данные, ведомость отделки фасадов	ООО "Архитектурно-проектное бюро"АБФ"		
Проверил	Береснева		11.20				
Выполнил	Копытова		11.20				


Инструкция о порядке производства работ, связанных с окраской фасадов и всех наружных частей зданий, сооружений, строений, расположенных на территории города Перми

1. Окраска (отделка) фасадов и всех наружных частей зданий, сооружений, строений, расположенных на территории города Перми, может производиться лишь на основании паспорта внешнего облика объекта капитального строительства (колерного паспорта), согласованного департаментом градостроительства и архитектуры администрации города Перми (далее - ДГА).
2. До начала процесса окраски (отделки) здания или какого-либо сооружения должны быть произведены работы по капитальному ремонту всех без исключения наружных частей его, подлежащих окраске.
3. До начала ремонта зданий, имеющих газосветовую рекламу, сообщить рекламораспространителю о предстоящих работах на фасаде здания с целью сохранения вывесок либо их демонтажу.
4. Полуразрушенные и разрушенные архитектурные художественно-скульптурные детали здания, карнизы, колонны, пилястры, капители, фризы, тяги, лепные украшения, барельефы, мозаика, художественная роспись подлежат обязательному восстановлению в своем первоначальном виде. Категорически запрещается производить окраску здания без предварительного восстановления указанных деталей.
5. Металлические поверхности отдельных частей здания, чугунные решетки, перила балконов и лестниц, кронштейны, дверные и оконные приборы, архитектурно-художественные детали перед окраской очищаются от грязи, ржавчины, старой краски и покрываются вновь лишь масляной краской.
6. В соответствии с выданными образцами цвета (колерами) на окраску (отделку) здания организация, производящая ремонт здания, составляет пробные образцы цвета, которые наносятся на видимое место стены. Проверку и согласование пробного образца цвета (колера), а также готовности поверхности стены и отдельных наружных частей здания к окраске производит уполномоченный представитель ДГА г.Перми. Без указанной проверки и согласования производить окраску (отделку) фасада категорически запрещается. Домоуправления, организации и учреждения, производящие окраску (отделку) и связанный с ней ремонт здания, несут полную ответственность за точное выполнение настоящей инструкции и привлекаются к ответственности за ее нарушение.
7. Цветовая гамма средств размещения информации должна гармонировать с основным колористическим решением фасадов здания.
8. По всем вопросам, связанным с производством работ, необходимо обращаться в ДГА по адресу: г.Пермь, ул.Сибирская,15 каб.315, тел.212-76-98.

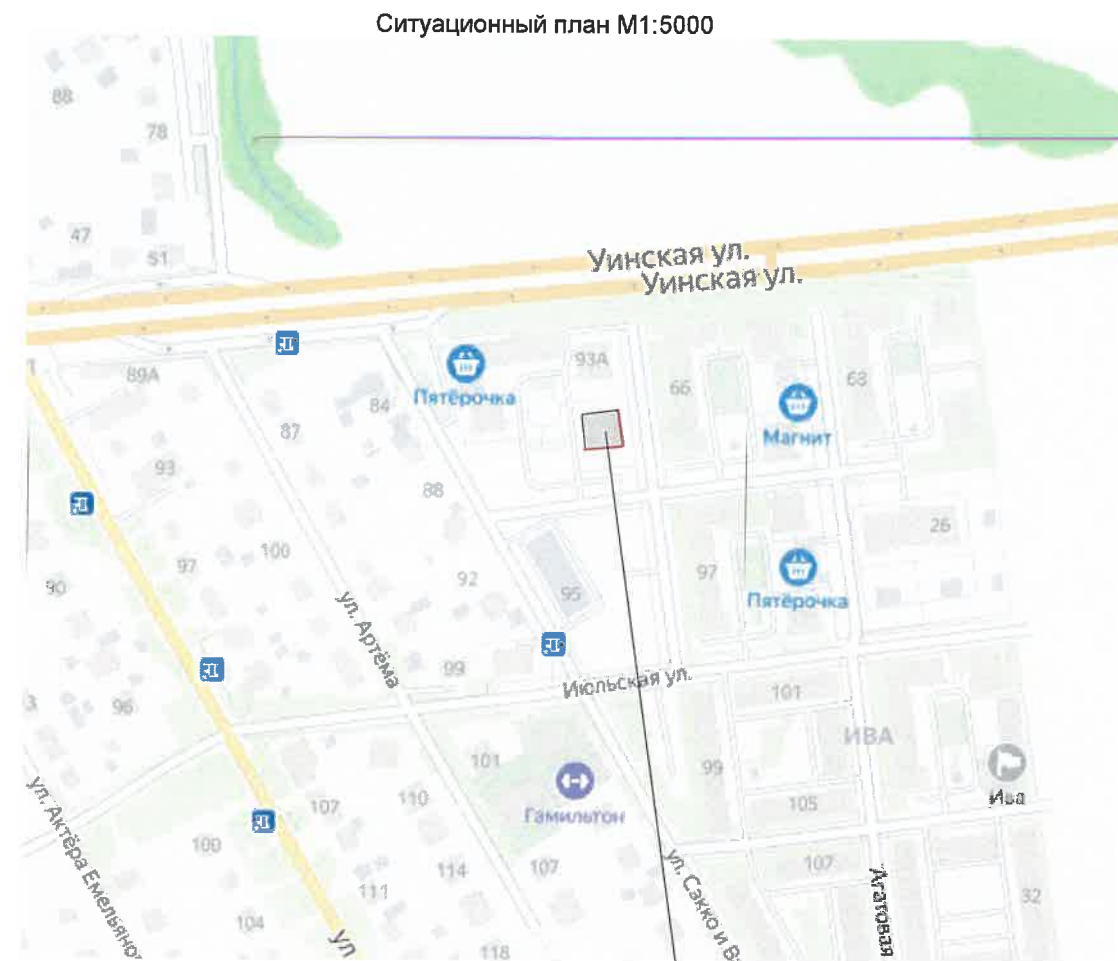

Многоквартирный односекционный жилой дом со встроенными помещениями общественного назначения по ул.Сакко и Ванцетти, здание (строение) №93а (блок секция 1) Мотовилихинского района, города Перми.

План-координационных осей

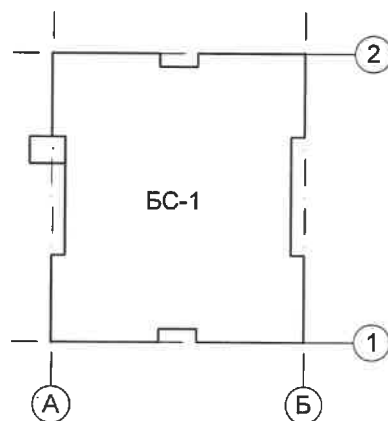

Условные обозначения:

- ① - условная координатная ось здания
- - Фасад с местами размещения средств размещения информации, рекламных конструкций

Ведомость ссылочных и прилагаемых документов

ОБОЗНАЧЕНИЕ	НАИМЕНОВАНИЕ	ПРИМЕЧАНИЕ
Сылочные документы		
Решение Пермской городской Думы от 18.12.2018 № 265	Об утверждении Правил благоустройства территории города Перми и о признании утратившими силу отдельных решений Пермской городской Думы	
Постановление администрации города Перми от 22.02.2017 №130	Об утверждении формы и Порядка согласования паспорта внешнего облика капитального (колерного паспорта)	
№059-22-01-26-4684 от 30.07.2019	Колерный паспорт здания по адресу: Сакко и Ванцетти, 93а. от 30.07.2019г. шифр: 87-18-БС-1; БС-3-КП	Согласован 01.08.2019

ПРИМЕЧАНИЕ:

1. Координатные оси показаны условно

				14-20-ОФ			
				Колерный паспорт объекта капитального строительства по ул.Сакко и Ванцетти, здание (строение) №93а (блок секция 1) Мотовилихинского района, города Перми.			
Изм.Кол.учЛист	№ док	Подпись	Дата	Многоквартирный односекционный жилой дом со встроенными помещениями общественного назначения	Стадия	Лист	Листов
ГАП	Федотов	<i>Федотов</i>	11.20	Общие данные (окончание)	П	2	ООО "Архитектурно-проектное бюро"АБФ"
Рук.группы	Береснева	<i>Береснева</i>	11.20				
Проверил	Береснева	<i>Береснева</i>	11.20				
Выполнил	Копытова	<i>Копытова</i>	11.20				

Главный фасад



Боковой фасад



Дворовой фасад



Боковой фасад



				14-20-ОФ					
				Колерный паспорт объекта капитального строительства по ул.Сакко и Ванцетти, здание (строение) №93а (блок секция 1) Мотовилихинского района, города Перми.					
Изм.	Кол.уч	Лист	№ док	Подпись	Дата	Многоквартирный односекционный жилой дом со встроенными помещениями общественного назначения	Стадия	Лист	Листов
							П	3	
ГАП			Федотов	<i>[Signature]</i>	11.20	Существующее состояние фасадов (фотофиксация)	ООО "Архитектурно-проектное бюро"АБФ"		
Рук.группы			Береснева	<i>[Signature]</i>	11.20				
Проверил			Береснева	<i>[Signature]</i>	11.20				
Выполнил			Копытова	<i>[Signature]</i>	11.20				



Условные обозначения:

1 - выноска и номер позиции согласно Ведомости отделки фасадов на листе 1

1 - условная координационная ось здания


СОГЛАСОВАНО
 Руководитель начальника ДГА
 Мотовилихинского района - главный архитектор
 И.Ю. Лапшин
 2020

Условия переустройства входных групп

1. В случае, если наружные лестницы при дополнительно устроенных входах в общественные помещения здания выходят за границы предоставленного земельного участка и красные линии квартала, то устройство дополнительных или переустройство существующих входных групп требует получения разрешения в установленном порядке;
2. В случае устройства или переустройства (перепланировки, ремонта, реконструкции) помещений общественного назначения, их входных групп в обязательном порядке должны быть предусмотрены мероприятия по обеспечению доступности данных помещений для маломобильных групп населения, включая инвалидов, использующих кресла-коляски и собак-проводников (далее МГН) в соответствии с требованиями СП 59.13330.2016 свода правил. Доступность зданий и сооружений для маломобильных групп населения. Данный свод правил касается функционально-планировочных элементов зданий и сооружений, их участков или отдельных помещений, доступных для МГН (входные узлы, коммуникации, пути эвакуации, помещения и зоны обслуживания, а также их информационное и инженерное обустройство). В частности, лестниц при входах в общественные помещения должны дублироваться пандусами с уклоном не более 1:20 (5%) или иными средствами подъема (подъемные платформы, лифты и т.д.). Согласно вышеуказанному Своду правил наружные лестницы и пандусы должны иметь поручни с учетом технических требований к опорным стационарным устройствам по ГОСТ Р 51261; размеры входной площадки при открывании дверей наружу должны быть не менее 1,4x2,0 или 1,5x1,85; размеры входной площадки с пандусом не менее 2,2x2,2 м.

				14-20-ОФ			
				Колерный паспорт объекта капитального строительства по ул.Сакко и Ванцетти, здание (строение) №93а (блок секция 1) Мотовилихинского района, города Перми.			
Изм.Кол.учЛист	№ док	Подпись	Дата	Многоквартирный односекционный жилой дом со встроенными помещениями общественного назначения	Стадия	Лист	
ГАП	Федотов	<i>Федотов</i>	11.20	Главный фасад	П	4	
Рук.группы	Береснева	<i>Береснева</i>	11.20		ООО "Архитектурно-проектное бюро"АБФ"		
Проверил	Береснева	<i>Береснева</i>	11.20				
Выполнил	Копытова	<i>Копытова</i>	11.20				

Дворовой фасад

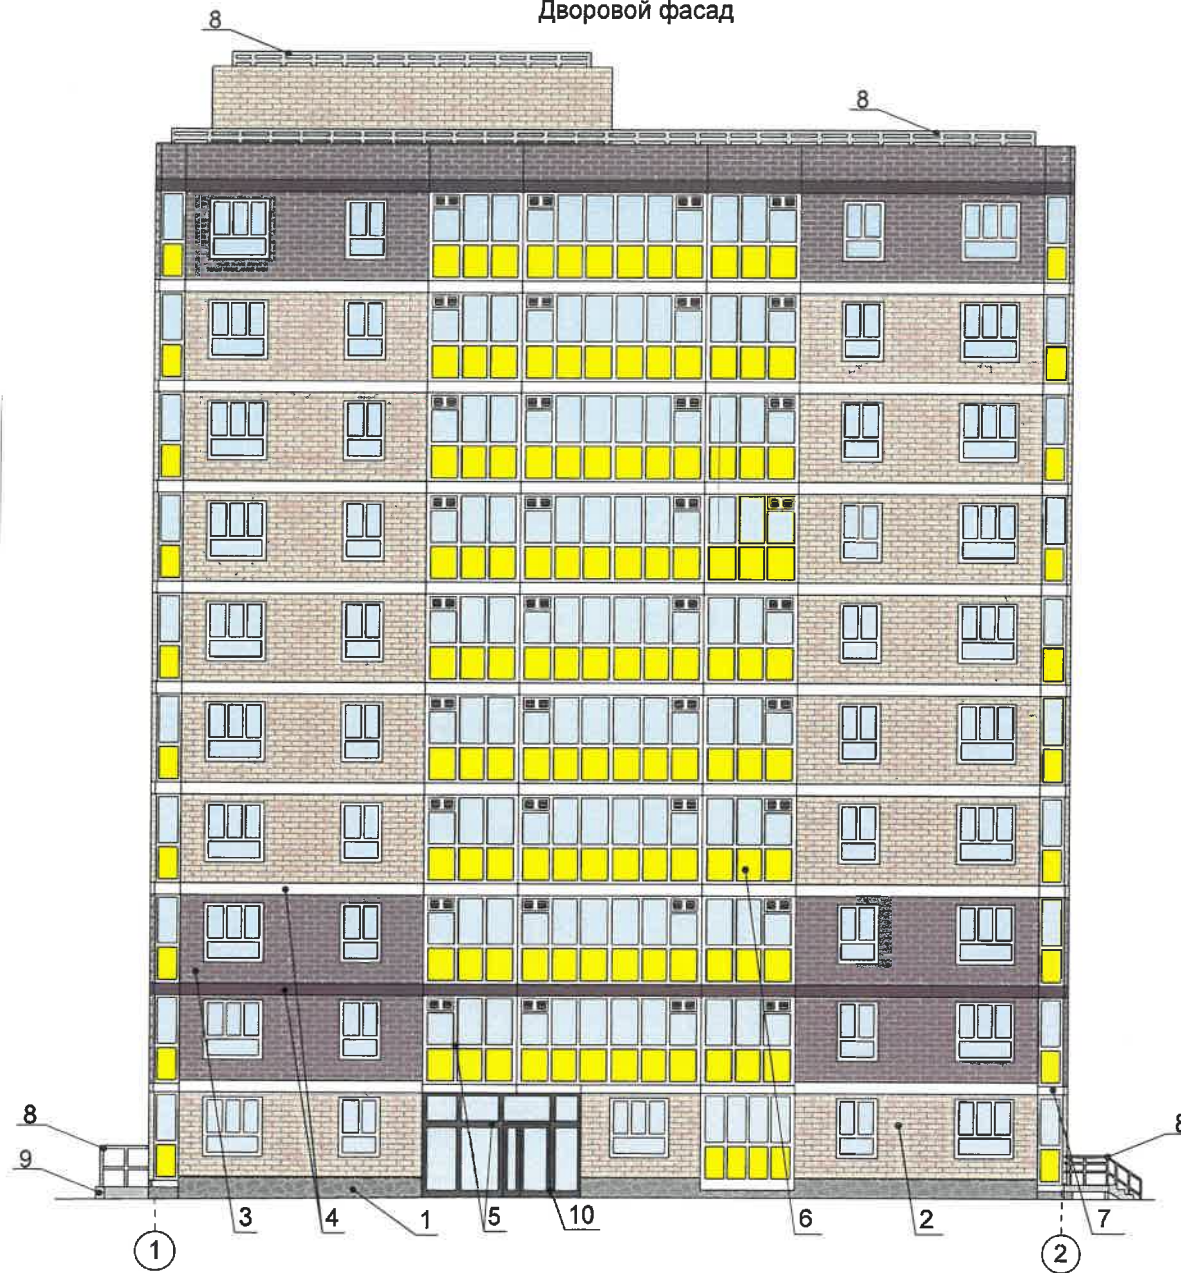

Условные обозначения:

- 1 - выноска и номер позиции согласно Ведомости отделки фасадов на листе 1
- условная координационная ось здания
- 1 - приточно-вытяжная вентиляция


ПРИМЕЧАНИЕ:

1. Условия и переустройства входных групп см. лист 4


СОГЛАСОВАНО
 1² заместитель начальника ДГА
 г. Пермь - главный архитектор
 Д.Ю. Лапшин
 20.11.20

				14-20-ОФ			
				Колерный паспорт объекта капитального строительства по ул.Сакко и Ванцетти, здание (строение) №93а (блок секция 1) Мотовилихинского района, города Перми.			
Изм.Кол.уч.Лист	№ док	Подпись	Дата	Многоквартирный односекционный жилой дом со встроенными помещениями общественного назначения	Стадия	Лист	Листов
ГАП	Федотов	<i>Федотов</i>	11.20	Дворовой фасад	П	5	ООО "Архитектурно-проектное бюро"АБФ"
Рук.группы	Береснева	<i>Береснева</i>	11.20				
Проверил	Береснева	<i>Береснева</i>	11.20				
Выполнил	Копытова	<i>Копытова</i>	11.20				

Боковой фасад

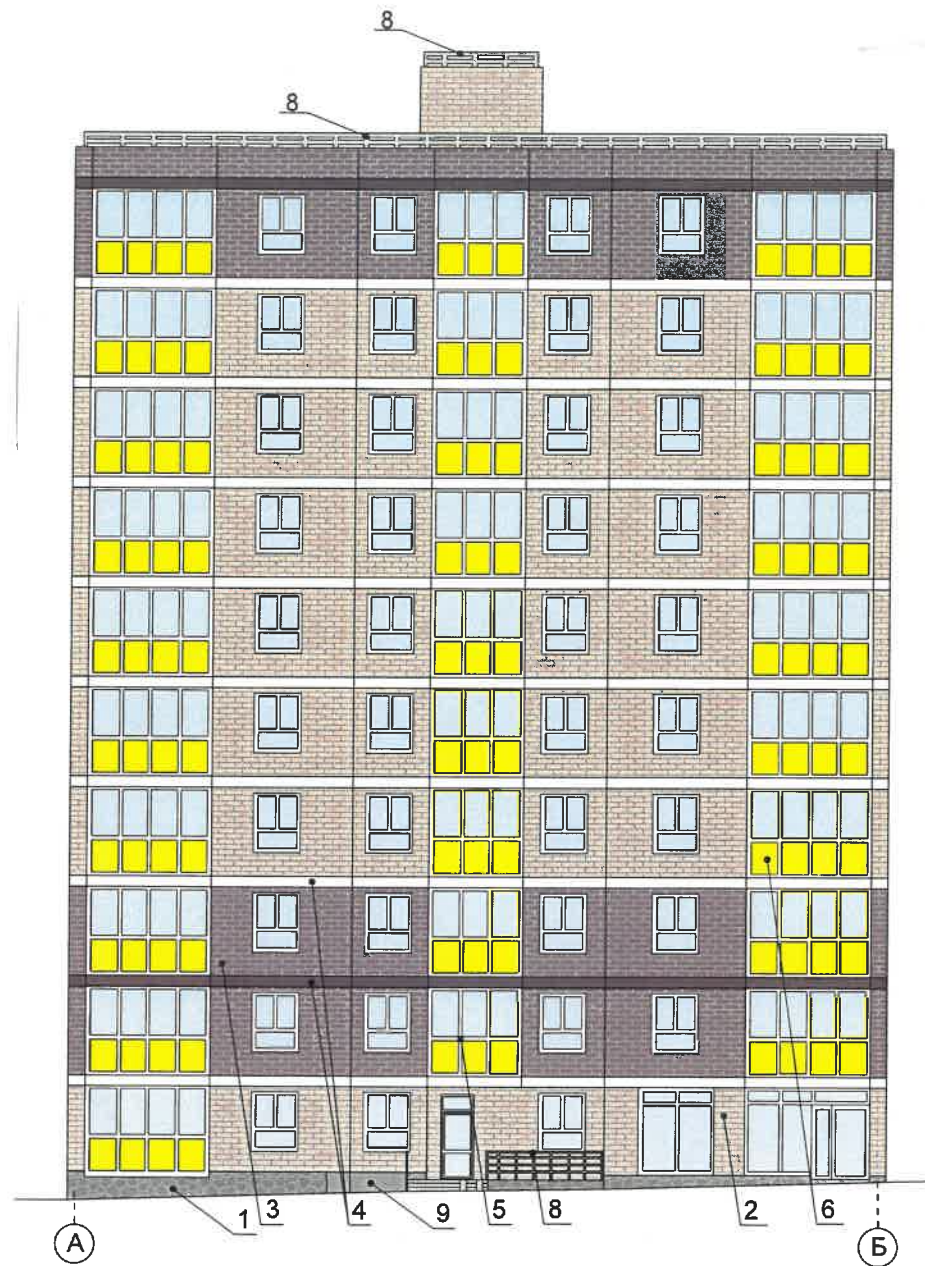

Боковой фасад

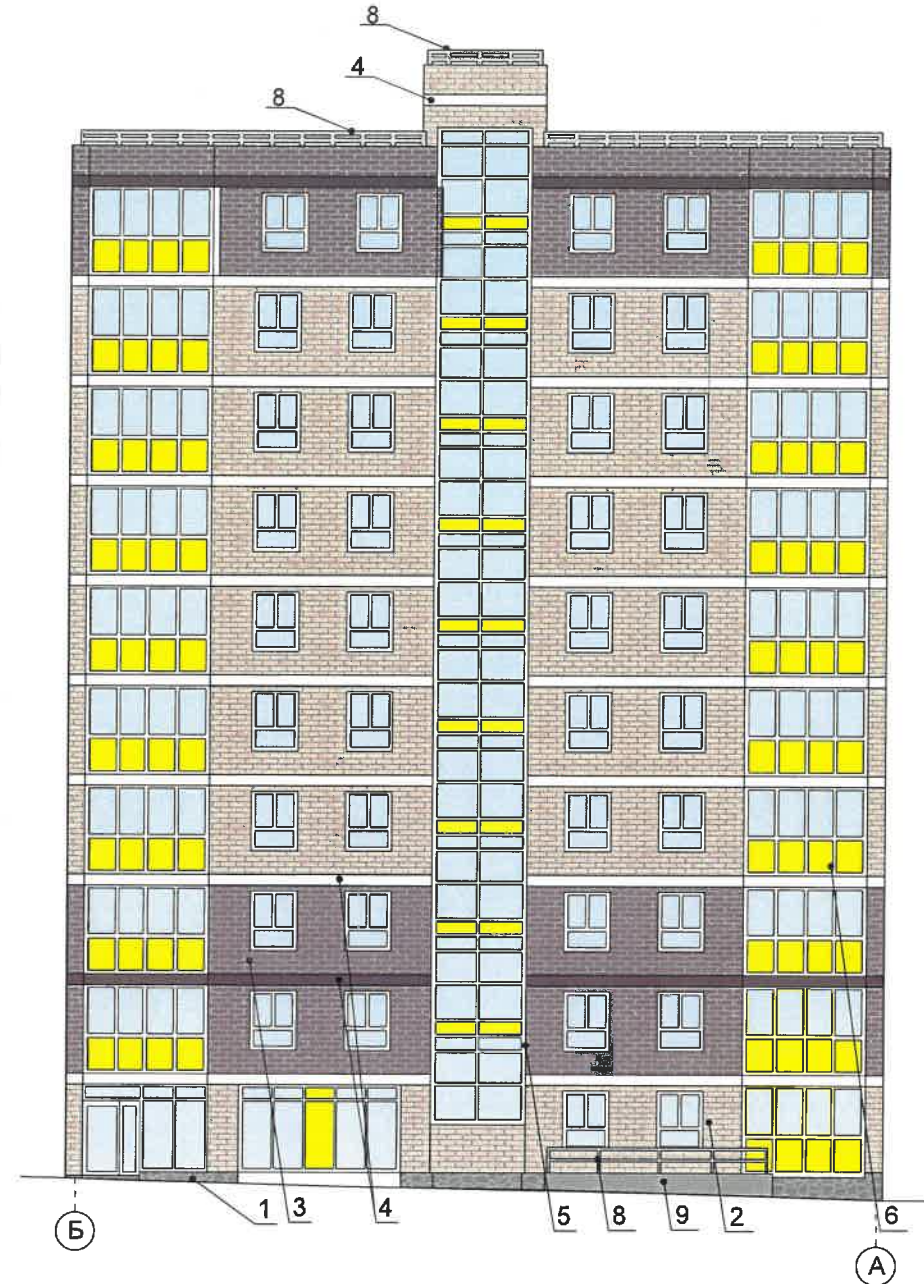

Условные обозначения:

- 1 - выноска и номер позиции согласно Ведомости отделки фасадов на листе 1
- 1 - условная координационная ось здания

ПРИМЕЧАНИЕ:

1. Условия и переустройства входных групп см.лист 4

20/ СОГЛАСОВАНО
1^й заместитель начальника ДГА
г. Перми - главный архитектор
А.Ю. Лапшин
2020

				14-20-ОФ		
				Колерный паспорт объекта капитального строительства по ул.Сакко и Ванцетти, здание (строение) №93а (блок секция 1) Мотовилихинского района, города Перми.		
Изм.	Кол.	уч.Лист	№ док	Подпись	Дата	
				Многоквартирный односекционный жилой дом со встроенными помещениями общественного назначения	Стадия	Лист
					П	6
ГАП	Федотов	<i>[Signature]</i>	11.20	Боковые фасады		ООО "Архитектурно-проектное бюро"АБФ"
Рук.группы	Береснева	<i>[Signature]</i>	11.20			
Проверил	Береснева	<i>[Signature]</i>	11.20			
Выполнил	Копытова	<i>[Signature]</i>	11.20			

Главный фасад



Дворовой фасад



Условные обозначения:

- выноска и номер позиции согласно Ведомости средств размещения информации, рекламных конструкций см. на листе 8
- условная координационная ось здания
- ось размещения средств размещения информации, рекламных конструкций
- место допустимого размещения средств размещения информации, рекламных конструкций
- панель-кронштейн
- информационная табличка (режимник)
- индивидуальный указатель с наименованием улицы и номером дома (здания)
- приточно-вытяжная вентиляция


ПРИМЕЧАНИЯ:

1. Условия размещения средств размещения информации, рекламных конструкций см. лист 8
2. Схему компоновки объемных букв и/или логотипов, относительно оси и места размещения средств размещения информации см. лист 8
3. Индивидуальный указатель с наименованием улицы и номером здания (дом) см. лист 9

Управление архитектуры и городского дизайна
ДГА администрации г.Перми
СООТВЕТСТВУЕТ АРХИТЕКТУРНОМУ
ОБЛИКУ ГОРОДА ПЕРМИ
«02» 12/2012
Карасев С.А. Подпись

				14-20-ОФ					
				Колерный паспорт объекта капитального строительства по ул.Сакко и Ванцетти, здание (строение) №93а (блок секция 1) Мотовилихинского района, города Перми.					
Изм.	Кол.уч.	Лист	№ док	Подпись	Дата	Многоквартирный односекционный жилой дом со встроенными помещениями общественного назначения	Стадия	Лист	Листов
							П	7	
ГАП			Федотов		11.20	Размещение средств размещения информации, рекламных конструкций (начало)	ООО "Архитектурно-проектное бюро"АБФ"		
Рук.группы			Береснева		11.20				
Проверил			Береснева		11.20				
Выполнил			Копытова		11.20				

Боковой фасад

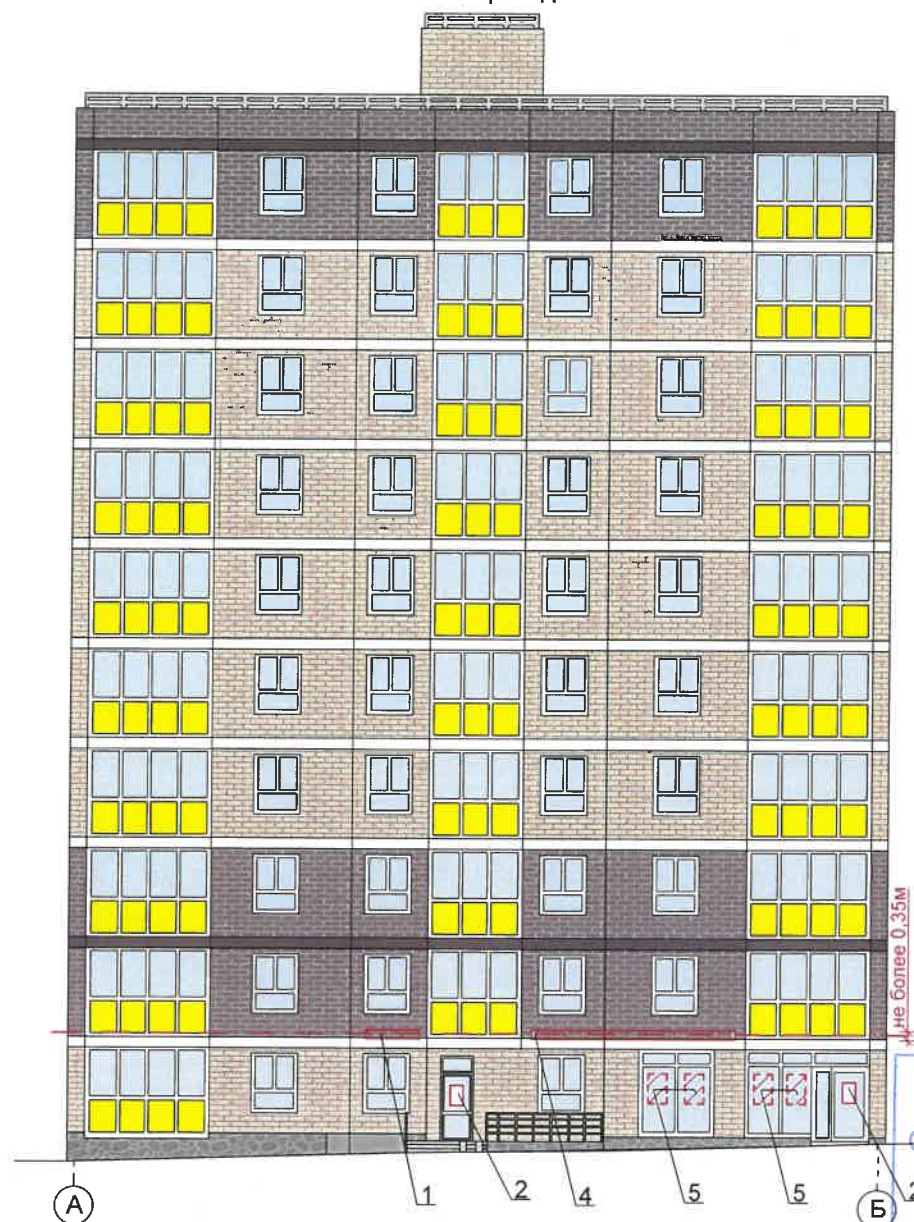

Условия размещения средств размещения информации, рекламных конструкций

1. Средства размещения информации располагаются относительно условной прямой линии - единой горизонтальной оси. Местоположение оси на фасаде определяется как половина расстояния между верхним и нижним архитектурным элементом (окна, наличники, карниз, фриз и др.), выделяющимся (западающим, выступающим) из плоскости стены.
2. Размещение вывесок и рекламных конструкций должно осуществляться в границах места допустимого размещения средств размещения информации, рекламных конструкций, установленных данным колерным паспортом объектом капитального строительства.
3. Размещение вывесок по отношению друг к другу, их конфигурация, наполненность информацией должны соответствовать Стандартным требованиям к вывескам, их размещению и эксплуатации (далее - Стандартные требования), утвержденным Решением Пермской городской Думы от 18.12.2018 №265.
4. В случае, если планируемые к размещению вывески не соответствуют Стандартным требованиям и действующему колерному паспорту, требуется внесение изменений в колерный паспорт путем разработки нового колерного паспорта.
5. Габариты одиночных табличек 0,5м x 0,7 м (пункт 2.13 Стандартных требований), при размещении двух одиноковых табличек - режимников в пределах одной входной группы их размер и уровень установки должен быть одинаковым у каждой входной группы.
6. Узлы крепления конструкций к фасаду разрабатываются отдельным рабочим проектом.
7. Непосредственно на остеклении витрины допустимо не сплошное написание информации, состоящей из графической и (или) текстовой частей, занимающей не более 30% площади одного членения поля остекления (пункт 3.13. Стандартных требований). Сплошные вывески в витринах и на остеклении оконных, дверных полотен не должны превышать по высоте половину высоты витрины и остекления оконных, дверных полотен, а по ширине - половину ширины витрины и остекления оконных, дверных полотен и должны отступать от остекления не менее чем на 0,15 м (пункт 3.14. Стандартных требований).
8. В случае размещения рекламной конструкции на фасаде здания, строения, сооружения, такая конструкция должна быть отражена в составе нового колерного паспорта, а ее размещение должно осуществляться в соответствии с действующим порядком установки и эксплуатации рекламных конструкций на территории города Перми, утвержденным решением Пермской городской Думы, с последующим получением разрешения на установку и эксплуатацию рекламной конструкции в установленном порядке.
9. На фасаде каждого здания, независимо от назначения и формы собственности, должны быть установлены указатели с наименованием улиц и номерами домов (зданий): размещение указателей с наименованием улиц и номерами домов (зданий), а также указателей номеров квартир, расположенных в подъезде многоквартирного дома, обеспечивают организации, осуществляющие содержание дома (здания), при их отсутствии - владельцы таких домов (зданий) или помещений, расположенных в них (пункт 11.4.2.1 Правил благоустройства территории города Перми и о признании утратившими силу отдельных решений Пермской городской Думы, утвержденных решением Пермской городской думы от 18.12.2018 №265).
10. В случае возникновения спорных ситуаций в отношении мест размещения с другими организациями, располагающимися в здании, регулирование конфликта и окончательное решение по размещению средств размещения информации той или иной претендующей организации, в соответствии с положениями Жилищного дома.
11. Размещение вывесок, перекрывающие оконные проемы, а также расположение на балконах, лоджиях зданий и сооружений должно быть согласовано с собственниками помещений, к которым относится балкон, лоджия или данный оконный проем.

Управление архитектуры и городского дизайна
ДГА администрации г.Перми

СООТВЕТСТВУЕТ АРХИТЕКТУРНОМУ
ОБЛИКУ ГОРОДА ПЕРМИ

Карасев СВ Подпись

Условные обозначения:

- выноска и номер позиции согласно Ведомости средств размещения информации, рекламных конструкций
- условная координационная ось здания
- ось размещения средств размещения информации, рекламных конструкций
- место допустимого размещения средств размещения информации, рекламных конструкций
- информационная табличка (режимник)
- панель-кронштейн

ПРИМЕЧАНИЯ:


1. Схему компоновки объемных букв и/или логотипов, относительно оси и места размещения средств размещения информации см.лист 9
2. Индивидуальный указатель с наименованием улицы и номером здания (дом) см.лист 9

Ведомость средств размещения информации, рекламных конструкций

№	Тип объекта, материал, способы крепления	Цвет (с указанием RAL)	Наличие подсветки
1.	Объемные буквы и/или логотипы на металлических направляющих в цвет фасада. Оргстекло, металл, пластик.	Фирменные цвета	Внутренняя или контурная подсветка
2.	Информационная табличка (режимник) одиночная или модульная. Металл, пластик, оргстекло, пленки.	Фирменные цвета	-
3.	Индивидуальный указатель с наименованием улицы с номером дома (здания). Металл, пластик, оргстекло	Фирменные цвета	Внутренняя или контурная подсветка
4.	Панель-кронштейн. Оргстекло, металл, пластик	Фирменные цвета	Внутренняя или контурная подсветка
5.	Пленочная аппликация на стекле площадью не более 30% от площади остекления в виде текста однотонного цвета или вывески-панно, размещения в оконном проеме и размером не превышающая по высоте половину высоты витрины, а по ширине-половину ширины витрины. Самоклеющиеся пленки, полноцветная печать.	Фирменные цвета	-
6.	Информационный указатель с номером входа в подъезд. Металл, пластик, оргстекло, пленки.	Фирменные цвета	Внутренняя или контурная подсветка

				14-20-ОФ		
				Колерный паспорт объекта капитального строительства по ул.Сакко и Ванцетти, здание (строение) №93а (блок секция 1) Мотовилихинского района, города Перми.		
Изм.Кол.учЛист	№ док	Подпись	Дата	Многоквартирный односекционный жилой дом со встроенными помещениями общественного назначения	Стадия	Лист
					П	8
ГАП	Федотов	<i>[Подпись]</i>	11.20	Размещение средств размещения информации, рекламных конструкций (продолжение)	ООО "Архитектурно-проектное бюро"АБФ"	
Рук.группы	Береснева	<i>[Подпись]</i>	11.20			
Проверил	Береснева	<i>[Подпись]</i>	11.20			
Выполнил	Копытова	<i>[Подпись]</i>	11.20			


Боковой фасад

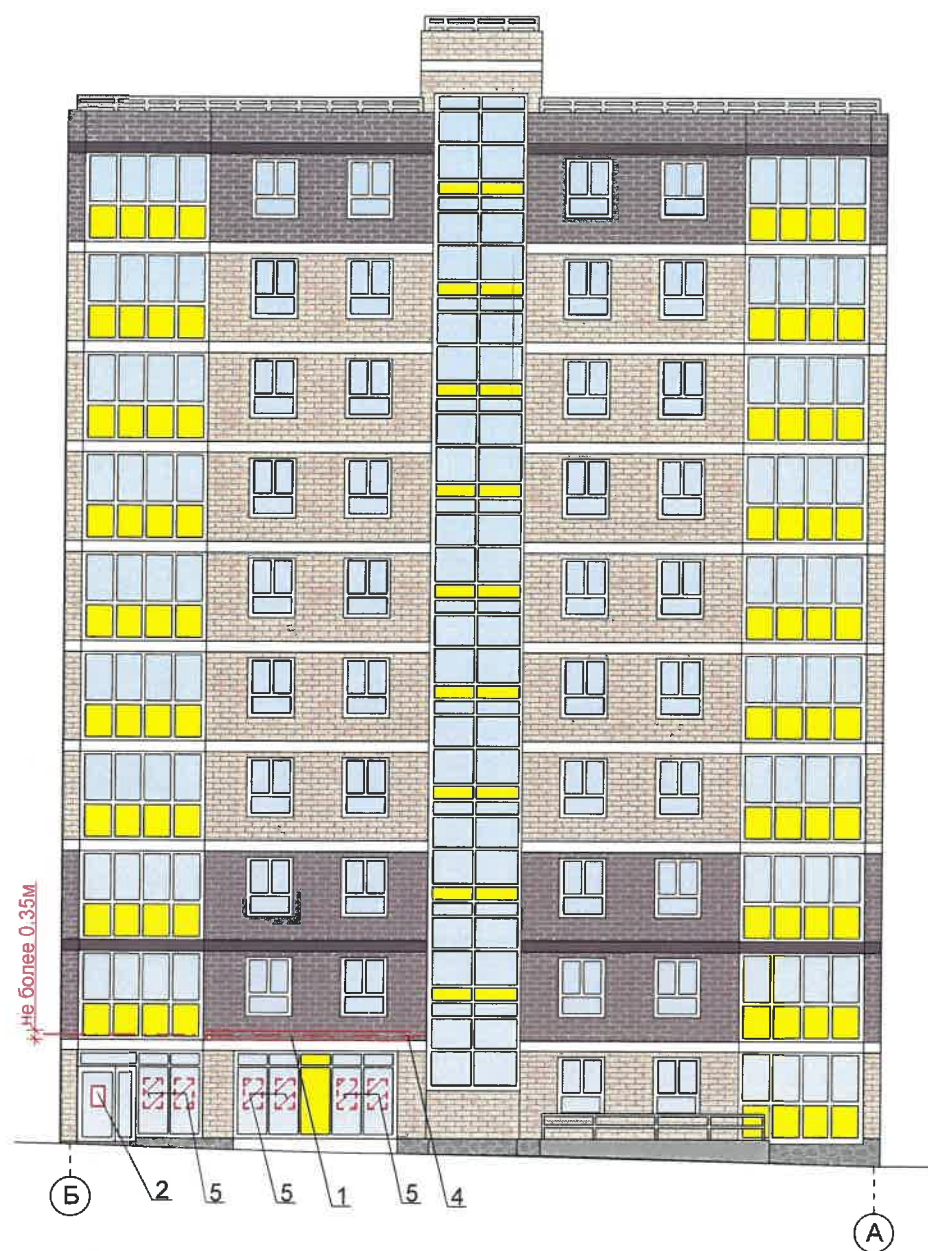


Индивидуальный указатель с наименованием улицы и номером здания (дома)



Узел крепления средств размещения информации к стене здания:

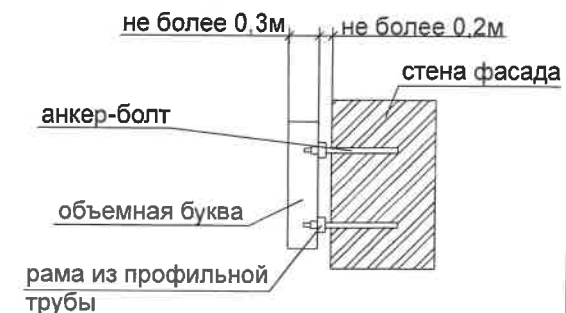

Схемы компоновки объемных букв и/или логотипов относительно оси и места размещения средств размещения информации

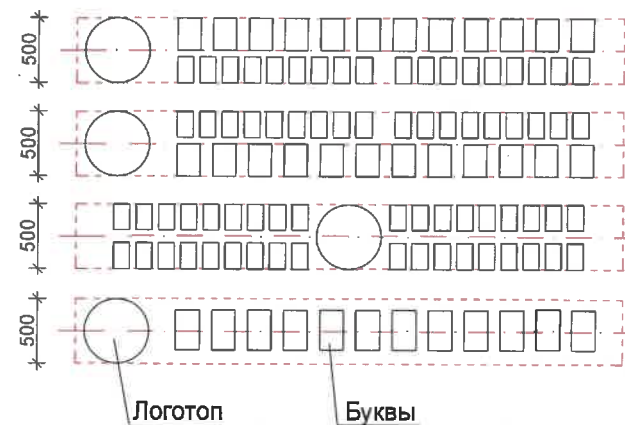

Пример сгруппированных модульных табличек

1 ЭТАЖ		САЛОН ОПТИКИ	} сменный блок
2 ЭТАЖ		ДЕТСКИЕ ТОВАРЫ	
3 ЭТАЖ ОФИС 31		ЗООМАГАЗИН	
3 ЭТАЖ ОФИС 33		ОРГАНИЗАЦИЯ	
4 ЭТАЖ ОФИС 40		СТОЛОВАЯ	

Условные обозначения:

- выноска и номер позиции согласно Ведомости средств размещения информации, рекламных конструкций см. лист 8
- условная координационная ось здания
- ось размещения средств размещения информации, рекламных конструкций
- место допустимого размещения средств размещения информации, рекламных конструкций
- панель-кронштейн
- информационная табличка (режимник)

Управление архитектуры и городского дизайна
ДГА администрации г.Перми
СООТВЕТСТВУЕТ АРХИТЕКТУРНОМУ
ОБЛИКУ ГОРОДА ПЕРМИ
« 02 12/2011 »
Карачв СА Подпись

				14-20-ОФ			
				Колерный паспорт объекта капитального строительства по ул.Сакко и Ванцетти, здание (строение) №93а (блок секция 1) Мотовилихинского района, города Перми.			
Изм.Кол.учЛист	№ док	Подпись	Дата	Многоквартирный односекционный жилой дом со встроенными помещениями общественного назначения	Стадия	Лист	Листов
ГАП	Федотов		11.20	Размещение средств размещения информации, рекламных конструкций (окончание)	П	9	
Рук.группы	Береснева		11.20		ООО "Архитектурно-проектное бюро"АБФ"		
Проверил	Береснева		11.20				
Выполнил	Копытова		11.20				

позиция ведомости отделки фасадов	RAL 9010	C:	0		
		M:	0		
		Y:	0		
		K:	0		
		5, 7	R:		244
		G:	248		
B:	244				

позиция ведомости отделки фасадов	RAL 9006	C:	0		
		M:	0		
		Y:	0		
		K:	40		
		8,9	R:		165
		G:	168		
B:	166				

позиция ведомости отделки фасадов	RAL 8017	C:	60		
		M:	80		
		Y:	80		
		K:	80		
		4	R:		68
		G:	50		
B:	45				

позиция ведомости отделки фасадов	RAL 1016	C:	10		
		M:	0		
		Y:	90		
		K:	0		
		6	R:		239
		G:	240		
B:	68				

СОГЛАСОВАНО
 14 заместитель начальника ДГА
 г. Перми - главный архитектор
 Д.Ю. Лапшин
 2011

14-20-ОФ										
Колерный паспорт объекта капитального строительства по ул.Сакко и Ванцетти, здание (строение) №93а (блок секция 1) Мотовилихинского района, города Перми.										
Изм.	Кол.	уч.	Лист	№ док	Подпись	Дата	Многоквартирный односекционный жилой дом со встроенными помещениями общественного назначения	Стадия	Лист	Листов
								П	10	
ГАП			Федотов		<i>Лапшин</i>	11.20	Эталоны колеров	ООО "Архитектурно-проектное бюро"АБФ"		
Рук.группы			Береснева		<i>Береснева</i>	11.20				
Проверил			Береснева		<i>Береснева</i>	11.20				
Выполнил			Копытова		<i>Копытова</i>	11.20				