

ООО ИЗДАТЕЛЬСКИЙ ДОМ «ИНОМАРКА»

от. 07. 2021 № 059-22-01-26-3046

Заказчик: ООО «Ками»

**ПАСПОРТ ВНЕШНЕГО ОБЛИКА ОБЪЕКТА КАПИТАЛЬНОГО СТРОИТЕЛЬСТВА
(КОЛЕРНЫЙ ПАСПОРТ)**

**АДРЕС ОБЪЕКТА: г. Пермь, административный район Индустриальный,
улица Стахановская , здание (строение) № 54, лит. О**

ШИФР: 54СО - 06 - 2021

г. Пермь 2021 г.

Ведомость чертежей

Лист	НАИМЕНОВАНИЕ	ПРИМЕЧАНИЕ
1	Общие данные (начало)	
2	Общие данные (продолжение)	
3	Существующее состояние фасада (фотофиксация)	
4	Существующее состояние фасада (фотофиксация)	
5	Главный фасад	
6,7	Боковые фасады. Дворовой фасад	
8	Размещение средств размещения информации, рекламных конструкций. Главный фасад.	
9	Размещение средств размещения информации, рекламных конструкций. Дворовой фасад.	
10	Эталоны колеров	

Ведомость отделки фасадов

ПОЗ.	ЭЛЕМЕНТ ФАСАДА	ЭТАЛОН ЦВЕТА	ОБОЗНАЧ.	ВИД ОТДЕЛКИ	ПРИМ.
1	Основное поле стены		RAL 1015 RAL 8011	Металлокасеты	
2	Дверные полотна, переплеты дверей		RAL 8017 RAL 1015	Металлопластик (стеклопакет) Металл, окрашенный атмосферостойкой краской	
3	Переплеты окон, витражей		RAL 9003 RAL 1015	Металлопластик (стеклопакет) Блоки со стеклопакетом	
4	Ступени, площадки			Железобетонная плита	
5	Кровля здания		-	Рулонно-битумное полимерное покрытие	
6	Ворота		RAL 8017	Эмаль по металлу	
7	Входная группа		RAL 8017	Металл, окрашенный атмосферостойкой краской	
8	Отливы, вентиляционные решетки		RAL 9003 RAL 8011	Оцинкованная сталь с полимерным покрытием	
9	Покрытие козырьков		RAL 8017 -	Профнастил Закаленное стекло	
10	Водостоки		-	Оцинкованная сталь	

Пояснительная записка

Объект капитального строительства – 4-х этажное административное здание, типовой застройки, по адресу: г. Пермь, Индустриальный район, ул. Стахановская, 54, лит. О;
Год постройки и ввода в эксплуатацию здания: 2004 г.
Ранее разработанные колерные паспорта: от 29.10.2020 №059-22-01-26-5695
 В плане здание прямоугольное;
 Несущие стены: кирпич;
 Кровля: плоская;
Нахождение в зоне Объектов Культурного Наследия: нет.

Настоящим колерным паспортом:
 - уточняются виды и типы отделки, цветовое решение и оформление фасадов;
 - предусматриваются места размещения средств размещения информации;
 - определяются места дополнительного оборудования.

Вносятся изменения в ранее согласованный колерный паспорт от 29.10.2020 №059-22-01-26-5695, шифр 10/20-54 (согл. 02.11.2020) в части установления места размещения средств размещения информации, рекламных конструкций, которое не повлечет к нарушению архитектурного облика здания.

Раздел «Архитектурно-художественная подсветка» настоящим колерным паспортом не разрабатывается. Освещение фасада осуществляется за счет свечения окон и вывесок.

Предметом согласования данного колерного паспорта являются: принятые цветовые решения элементов фасада, применяемые материалы существующего объекта недвижимости, а также определение возможных типов размещения средств размещения информации на нем. Средства размещения информации, рекламные конструкции, не соответствующие типу и местам их возможного размещения, подлежат демонтажу.

В соответствии с Градостроительным кодексом Российской Федерации, решением Пермской городской Думы от 15.12.2020 № 277 от «Об утверждении Правил благоустройства территории города Перми и о признании утратившими силу отдельных решений Пермской городской Думы» и постановлением администрации города Перми от 22.02.2017 № 130 «Об утверждении формы и Порядка согласования паспорта внешнего облика объекта капитального строительства (колерного паспорта)» проекты колерных паспортов либо проекты изменений в колерные паспорта не являются разрешительной документацией на строительство, реконструкцию объекта капитального строительства; не являются правовым основанием на устройство пристроек, навесов, козырьков.

СОГЛАСОВАНО
 1й заместитель начальника ДГА
 г. Перми - главный архитектор
 Д.Ю. Лажин
 "19" 06 2021

						54CO-06-2021			
						Колерный паспорт объекта капитального строительства по ул. Стахановская, 54, лит. О, Индустриального района г. Перми.			
Изм.	Кол.уч	Лист	Недок.	Подпись	Дата	4-х этажное административное здание	Стадия	Лист	Листов
Разраб.					06.21		п	1	10
						Общие данные (начало)	ООО Издательский дом «Иномарка», г. Пермь		
Н.контроль	Захарова С.В.				06.21				

Ситуационный план.



ИНСТРУКЦИЯ

о порядке производства работ, связанных с окраской фасадов и всех наружных частей зданий, сооружений, строений, расположенных на территории города Перми

1. Окраска (отделка) фасадов и всех наружных частей зданий, сооружений, строений, расположенных на территории города Перми, может производиться лишь на основании паспорта внешнего облика объекта капитального строительства (колерного паспорта), согласованного с департаментом градостроительства и архитектуры администрации г. Перми (далее – ДГА).

2. До начала процесса окраски (отделки) здания или какого-либо сооружения должны быть произведены работы по капитальному ремонту всех без исключения его наружных частей, подлежащих окраске.

3. До начала ремонта зданий, имеющих газосветовую рекламу, сообщить рекламораспространителю о предстоящих работах на фасаде здания с целью сохранения вывесок либо их демонтажа.

4. Полуразрушенные и разрушенные архитектурные художественно-скульптурные элементы фасада: карнизы, фризы, колонны, пилястры, сандрики, кронштейны, обрамления проемов, различные лепные украшения, барельефы, мозаика, художественная роспись и т.п. подлежат обязательному восстановлению в своем первоначальном виде. Категорически запрещается производить окраску здания без предварительного восстановления указанных элементов декора фасада.

5. Металлические поверхности отдельных элементов фасада: чугунные решетки, ограждения балконов и лестниц, элементы входных групп, двери, кронштейны и прочие архитектурно-художественные элементы фасада перед окраской очищаются от грязи, ржавчины, старой краски и покрываются вновь атмосферостойкой краской для металлических поверхностей.

6. В соответствии с выданными образцами цвета (колерами) на окраску (отделку) здания организация, производящая ремонт здания, составляет пробные образцы цвета, которые наносятся на подготовленную для покраски поверхность стены в уровне 1-го этажа здания (не выше 1,5 метров от земли).

7. Проверку и согласование пробного образца цвета (выкрас колера) производит уполномоченный представитель ДГА. Без указанных проверки и согласования производить окраску (отделку) фасадов здания категорически запрещается.

8. Домоуправления, организации и учреждения, производящие окраску (отделку) и связанный с нею ремонт фасадов здания, несут ответственность за выполнение настоящей инструкции и могут быть привлечены к административной ответственности за ее нарушение в соответствии со статьей 6.8.2 «Нарушение требований к внешнему виду фасадов зданий, строений, сооружений» Закона Пермского края от 06.04.2015 № 460-ПК «Об административных правонарушениях в Пермском крае».

9. По всем вопросам, связанным с производством работ, необходимо обращаться в ДГА по адресу: г. Пермь, ул. Сибирская, 15, каб. 315, тел. 212-76-98.


Условные обозначения:



1 Здание по ул. Стахановская, 54, лит. О, Индустриального района г. Перми

— Фасады, где размещены средства размещения информации, рекламных конструкций

План координационных осей:

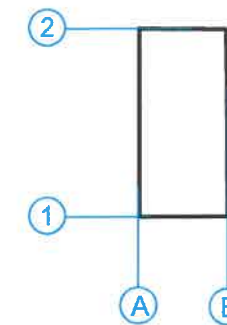

Ведомость ссылочных документов

ОБОЗНАЧЕНИЕ	НАИМЕНОВАНИЕ	ПРИМЕЧАНИЕ							
	<u>Ссылочные документы</u>								
Решение Пермской Городской Думы № 277 от 15.12.2020 г.	«Об утверждении Правил благоустройства территории города Перми.»								
Постановление Администрации г. Перми № 130 от 22.02.2017 г.	«Об утверждении формы и Порядка согласования паспорта внешнего облика объекта капитального строительства (колерного паспорта)»								
№059-22-01-26-5695 от 29.10.2020	Колерный паспорт по ул. Стахановская, 54, лит. О в Индустриальном районе г. Перми, шифр: 10/20-54	Дата согласования 02.11.2020							
	54СО-06-2021								
	Колерный паспорт объекта капитального строительства по ул. Стахановская, 54, лит. О, Индустриального района г. Перми.								
Изм.	Кол.уч	Лист	Недок.	Подпись	Дата				
Разраб.		Зуева А.И.			06.21	4-х этажное административное здание	Стадия П	Лист 2	Листов 10
						Общие данные (продолжение)	ООО Издательский дом «Иномарка», г. Пермь		
Н.контроль		Захарова С.В.			06.21				

Главный фасад.




						54CO-06-2021			
						Колерный паспорт объекта капитального строительства по ул. Стахановская, 54, лит. О, Индустриального района г. Перми.			
Изм.	Кол.уч	Лист	Недок.	Подпись	Дата	4-х этажное административное здание	Стадия	Лист	Листов
Разраб.		Зуева А.И.		<i>[Signature]</i>	06.21		П	3	10
						Существующие состояние фасадов (фотофиксация)	ООО Издательский дом «Иномарка», г. Пермь		
Н.контроль		Захарова С.В.		<i>[Signature]</i>	06.21				

Боковые и дворовой фасады.



						54CO-06-2021			
						Колерный паспорт объекта капитального строительства по ул. Стахановская, 54, лит. О, Индустриального района г. Перми.			
Изм.	Кол.уч	Лист	Недок.	Подпись	Дата	4-х этажное административное здание	Стадия	Лист	Листов
Разраб.		Зуева А.И.			06.21		П	4	10
						Существующие состояние фасадов (фотофиксация)	ООО Издательский дом «Иномарка», г. Пермь		
Н.контроль		Захарова С.В.			06.21				

Главный фасад.

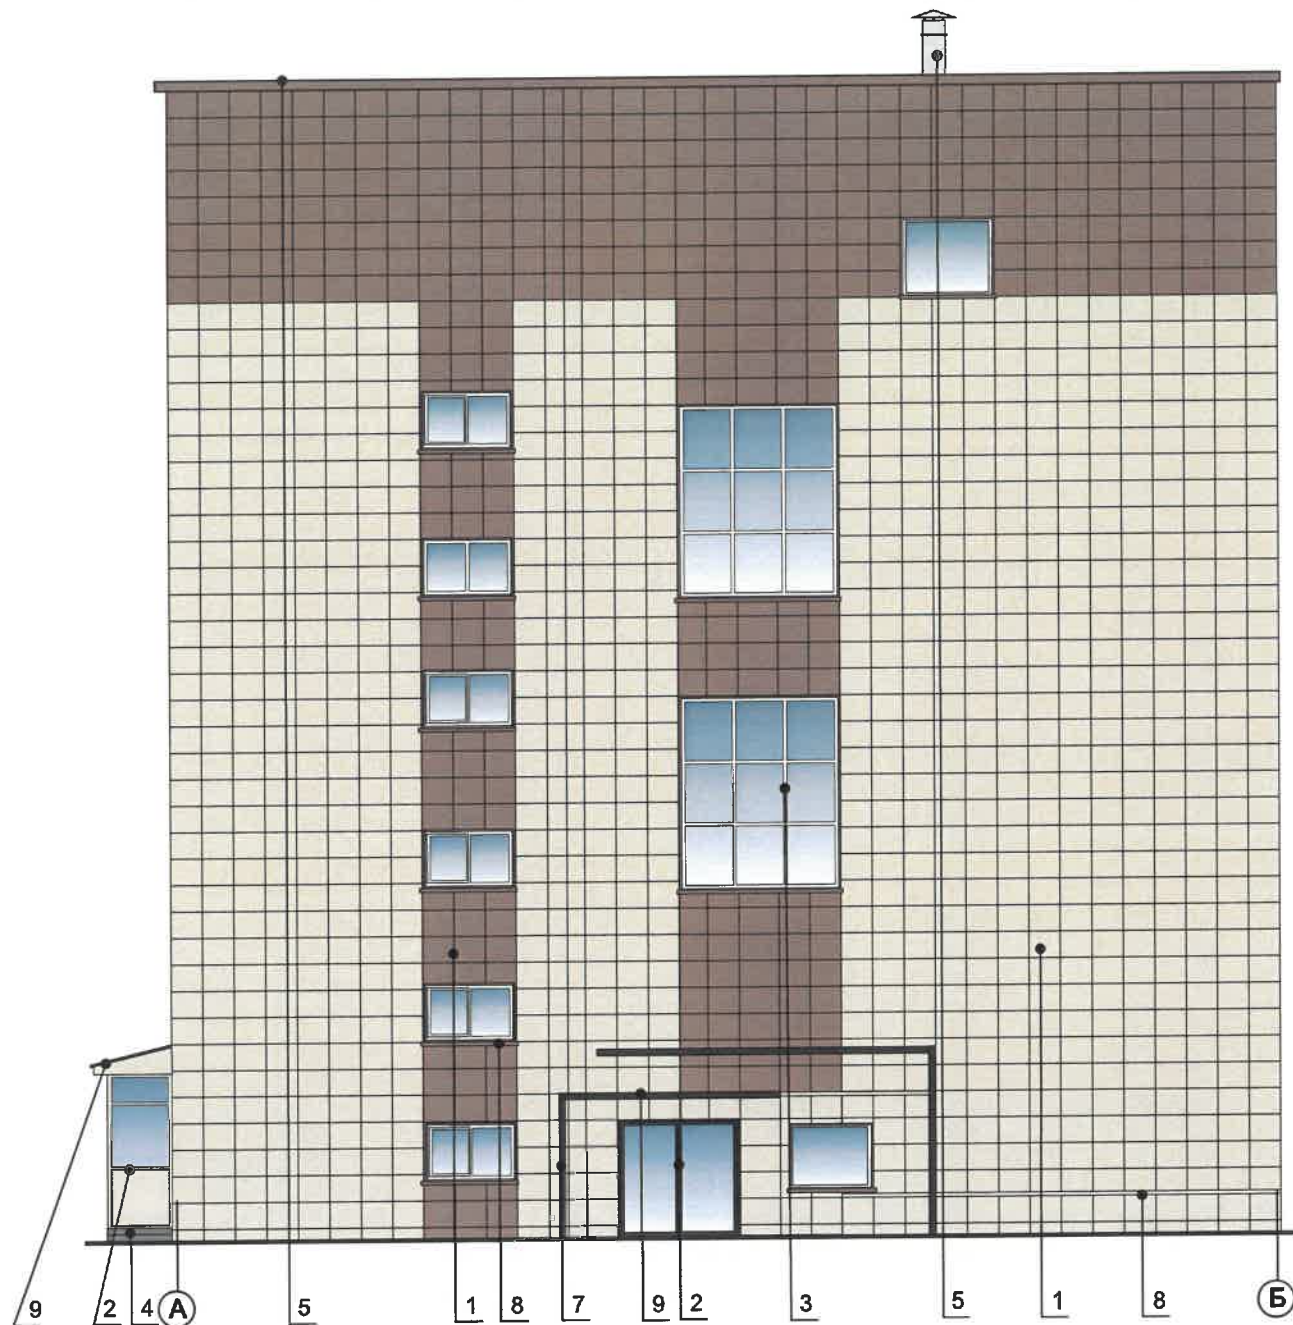

ПРИМЕЧАНИЕ:

1. В случае, если наружные лестницы при дополнительно устроенных входах в общественные помещения здания выходят за границы предоставленного земельного участка и красные линии квартала, то устройство дополнительных или переустройство существующих входных групп требует получения разрешения в установленном порядке;
2. В случае устройства или переустройства (перепланировки, ремонта, реконструкции) помещений общественного назначения, их входных групп в обязательном порядке должны быть предусмотрены мероприятия по обеспечению доступности данных помещений для маломобильных групп населения, включая инвалидов, использующих кресла-коляски и собак-проводников (далее-МГН) в соответствии с требованиями СП 59.13330.2016 Свод правил. Доступность зданий и сооружений для маломобильных групп населения. Данный свод правил касается функционально-планировочных элементов зданий и сооружений, их участков или отдельных помещений, доступных для МГН (входные узлы, коммуникации, пути эвакуации, помещения и зоны обслуживания, а также их информационное и инженерное обустройство). В частности, лестницы при входах в общественные помещения должны дублироваться пандусами с уклоном не более 1:20 (5%) или иными средствами подъема (подъемные платформы, лифты и т.д.). Согласно вышеуказанному Своду правил наружные лестницы и пандусы должны иметь поручни с учетом технических требований к опорным стационарным устройствам по ГОСТ Р 51261; размеры входной площадки при открывании дверей наружу должны быть не менее 1,4 x 2,0 или 1,5 x 1,85; размеры входной площадки с пандусом не менее 2,2 x 2,2 м.



Условные обозначения:

- ① Условная координационная ось см. на листе 1.
- 1 Выноска и номер позиции согласно ведомости отделки фасадов см. на листе 1.

СОГЛАСОВАНО
1^й заместитель начальника ДГА
г. Перми - главный архитектор
Д.Ю. Дашин
20.01.2021

						54CO-06-2021			
						Коперный паспорт объекта капитального строительства по ул. Стахановская, 54, лит. О, Индустриального района г. Перми.			
Изм.	Кол.уч	Лист	Недок.	Подпись	Дата	4-х этажное административное здание	Стадия	Лист	Листов
Разраб.		Зуева А.И.		<i>[Signature]</i>	06.21		П	5	10
						Главный фасад	ООО Издательский дом «Иномарка», г. Пермь		
Н.контроль		Захарова С.В.		<i>[Signature]</i>	06.21				

Боковые фасады.

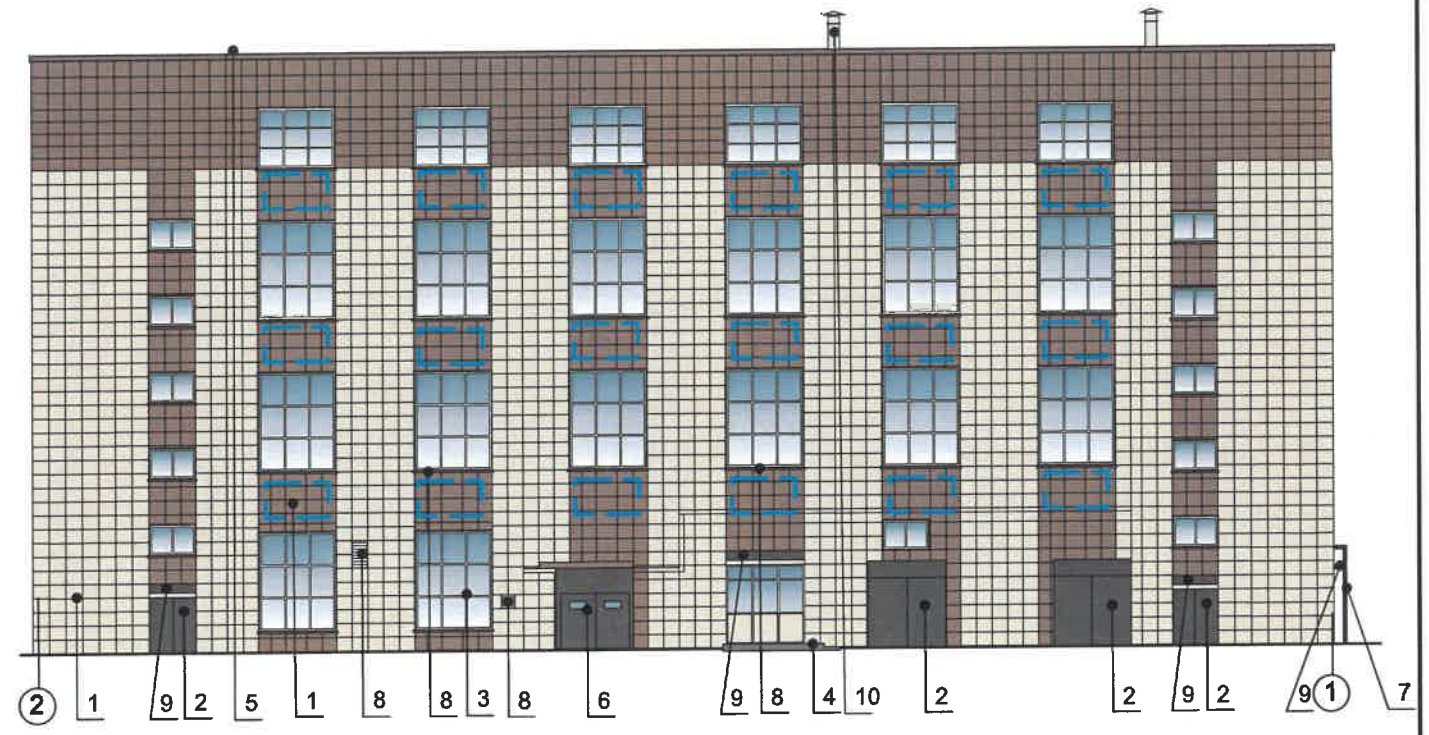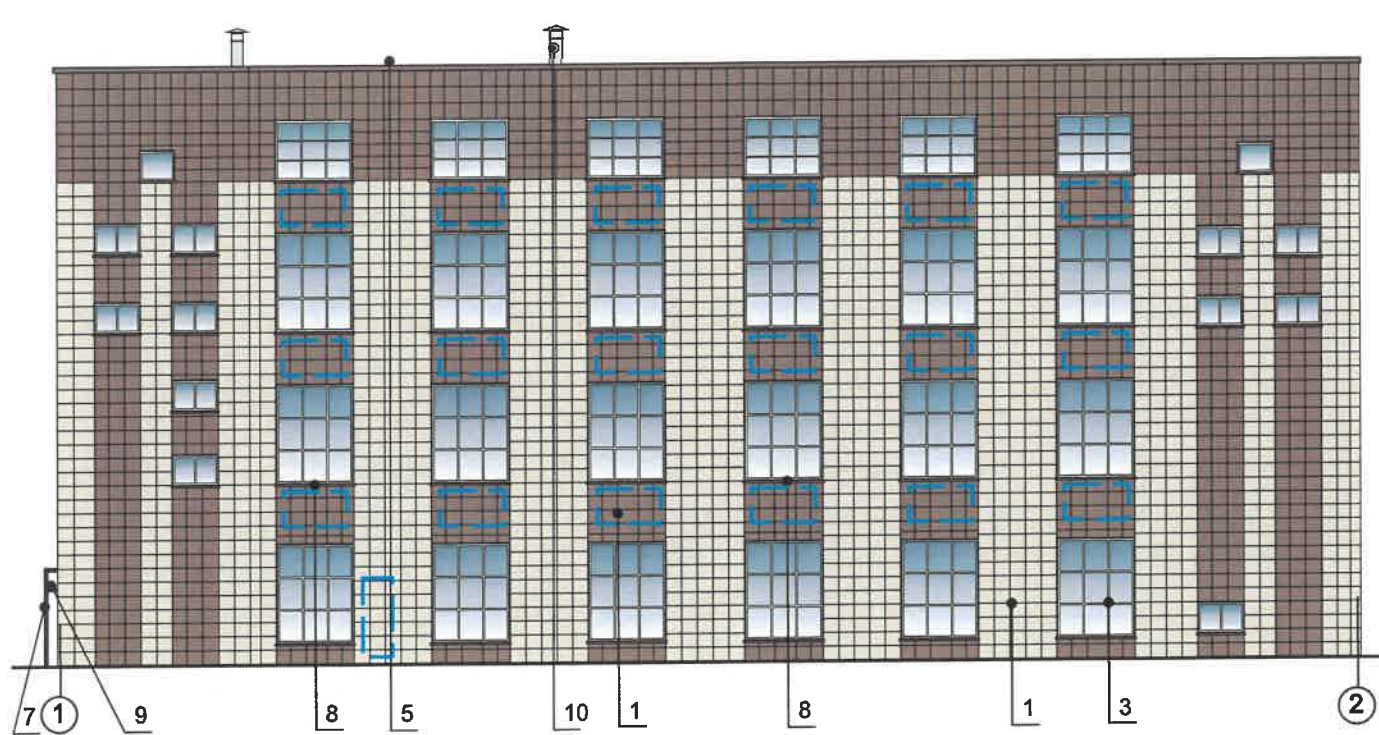

ПРИМЕЧАНИЕ:



1. Дополнительное оборудование - размещаемые на фасадах здания, строения, сооружения системы технического обеспечения эксплуатации зданий, строений, сооружений (наружные блоки систем кондиционирования и вентиляции, маскирующие ограждения (экраны, решетки), вентиляционные трубопроводы, антенны, видеокамеры наружного наблюдения, электрощиты, кабельные линии, иное подобное оборудование), защитные устройства (решетки, рольставни), почтовые ящики, часы, банкоматы, элементы архитектурно-художественной подсветки, флагштоки и иное оборудование.
2. Размещение дополнительного оборудования, дополнительных элементов и устройств на фасадах объектов капитального строительства допускается при соблюдении следующих условий:
 - соответствие размещения дополнительного оборудования архитектурному решению фасадов, предусмотренному проектной документацией, в соответствии с которой осуществлено строительство (реконструкция) Объекта, с привязкой к единой (вертикальной, горизонтальной) системе осей фасадов;
 - единая горизонтальная ось - условная прямая линия. Определяется как половина расстояния между верхним и нижним архитектурным элементом (окна, наличники, карниз, фриз и другие), выделяющимся (западающим, выступающим) из плоскости стены;
 - единая вертикальная ось - условная прямая линия. Определяется как половина расстояния между границами одного архитектурного элемента (окна, двери, колонны) либо между двумя архитектурными элементами (окна, двери, колонны);
 - комплексное решение размещения оборудования - единое архитектурное и цветовое решение (в том числе размер, форма, материал);
 - размещение дополнительного оборудования на архитектурных деталях, элементах декора, поверхностях с ценной архитектурной отделкой, а также крепление, ведущее к повреждению архитектурных поверхностей, не допускаются
3. Размещение дополнительного оборудования не должно нарушать законные интересы собственников жилых помещений в непосредственной близости с оборудованием.

Условные обозначения:


- ① Условная координационная ось см. на листе 1.
- 1 Выноска и номер позиции согласно ведомости отделки фасадов см. на листе 1.

 Места возможного размещения дополнительного оборудования фасадов.

СОГЛАСОВАНО
1й заместитель начальника ДГА
г. Перми - главный архитектор
Д.Ю. Лапшин
2024

					54CO-06-2021					
					Колерный паспорт объекта капитального строительства по ул. Стахановская, 54, лит. О, Индустриального района г. Перми.					
Изм.	Кол.уч	Лист	Недок.	Подпись	Дата	4-х этажное административное здание	Стадия	Лист	Листов	
Разраб.		Зуева А.И.			06.21		П	6	10	
					Боковые фасады			ООО Издательский дом «Иномарка», г. Пермь		
Н.контроль		Захарова С.В.			06.21					

Дворовой фасад.

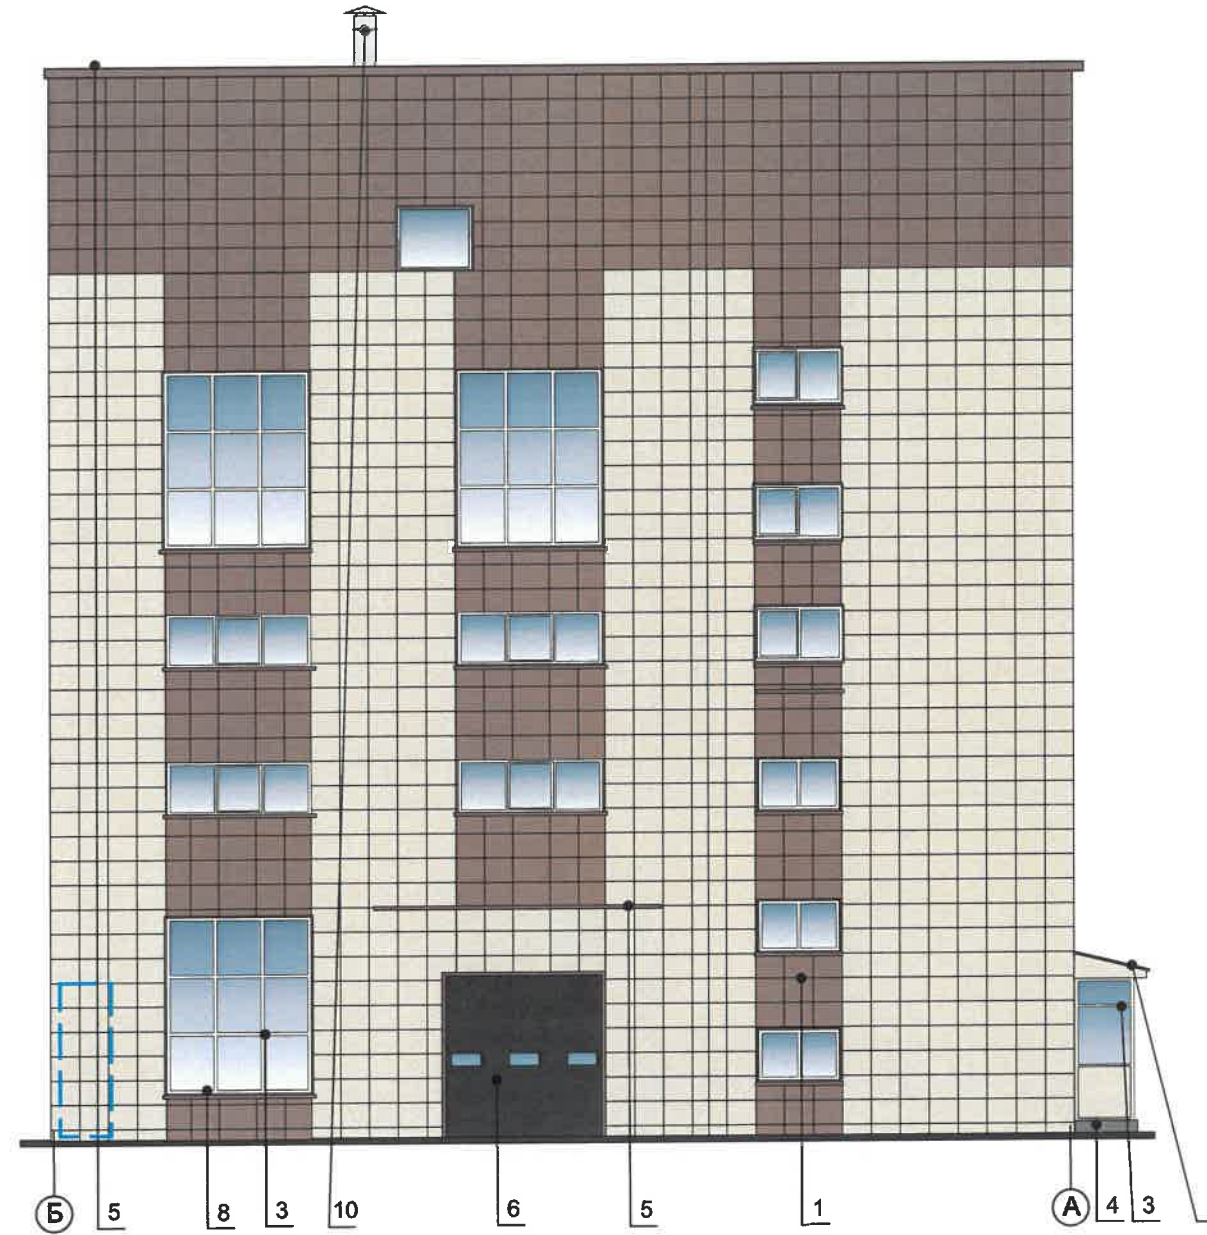

ПРИМЕЧАНИЕ:

1. Дополнительное оборудование - размещаемые на фасадах здания, строения, сооружения системы технического обеспечения эксплуатации зданий, строений, сооружений (наружные блоки систем кондиционирования и вентиляции, маскирующие ограждения (экраны, решетки), вентиляционные трубопроводы, антенны, видеокамеры наружного наблюдения, электрощиты, кабельные линии, иное подобное оборудование), защитные устройства (решетки, рольставни), почтовые ящики, часы, банкоматы, элементы архитектурно-художественной подсветки, флагштоки и иное оборудование.
2. Размещение дополнительного оборудования, дополнительных элементов и устройств на фасадах объектов капитального строительства допускается при соблюдении следующих условий:
 - соответствие размещения дополнительного оборудования архитектурному решению фасадов, предусмотренному проектной документацией, в соответствии с которой осуществлено строительство (реконструкция) Объекта, с привязкой к единой (вертикальной, горизонтальной) системе осей фасадов;
 - единая горизонтальная ось - условная прямая линия. Определяется как половина расстояния между верхним и нижним архитектурным элементом (окна, наличники, карниз, фриз и другие), выделяющимся (западающим, выступающим) из плоскости стены;
 - единая вертикальная ось - условная прямая линия. Определяется как половина расстояния между границами одного архитектурного элемента (окна, двери, колонны) либо между двумя архитектурными элементами (окна, двери, колонны);
 - комплексное решение размещения оборудования - единое архитектурное и цветовое решение (в том числе размер, форма, материал);
 - размещение дополнительного оборудования на архитектурных деталях, элементах декора, поверхностях с ценной архитектурной отделкой, а также крепление, ведущее к повреждению архитектурных поверхностей, не допускаются
3. Размещение дополнительного оборудования не должно нарушать законные интересы собственников жилых помещений в непосредственной близости с оборудованием.


Условные обозначения:

- ① — Условная координационная ось.
- 1 — Выноска и номер позиции согласно ведомости отделки фасадов см. на листе 1.

СОГЛАСОВАНО
1^й заместитель начальника ДГА
г. Перми - главный архитектор
Д.Ю. Липшин
02.2021

						54CO-06-2021			
						Колерный паспорт объекта капитального строительства по ул. Стахановская, 54, лит. О, Индустриального района г. Перми.			
Изм.	Кол.уч	Лист	Недок.	Подпись	Дата	4-х этажное административное здание	Стадия	Лист	Листов
Разраб.				Зуева А.И.	06.21		П	7	10
						Дворовой фасад	ООО Издательский дом «Иномарка», г. Пермь		
Н.контроль				Захарова С.В.	06.21				


**Размещение средств размещения информации, рекламных конструкций.
Главный фасад.**

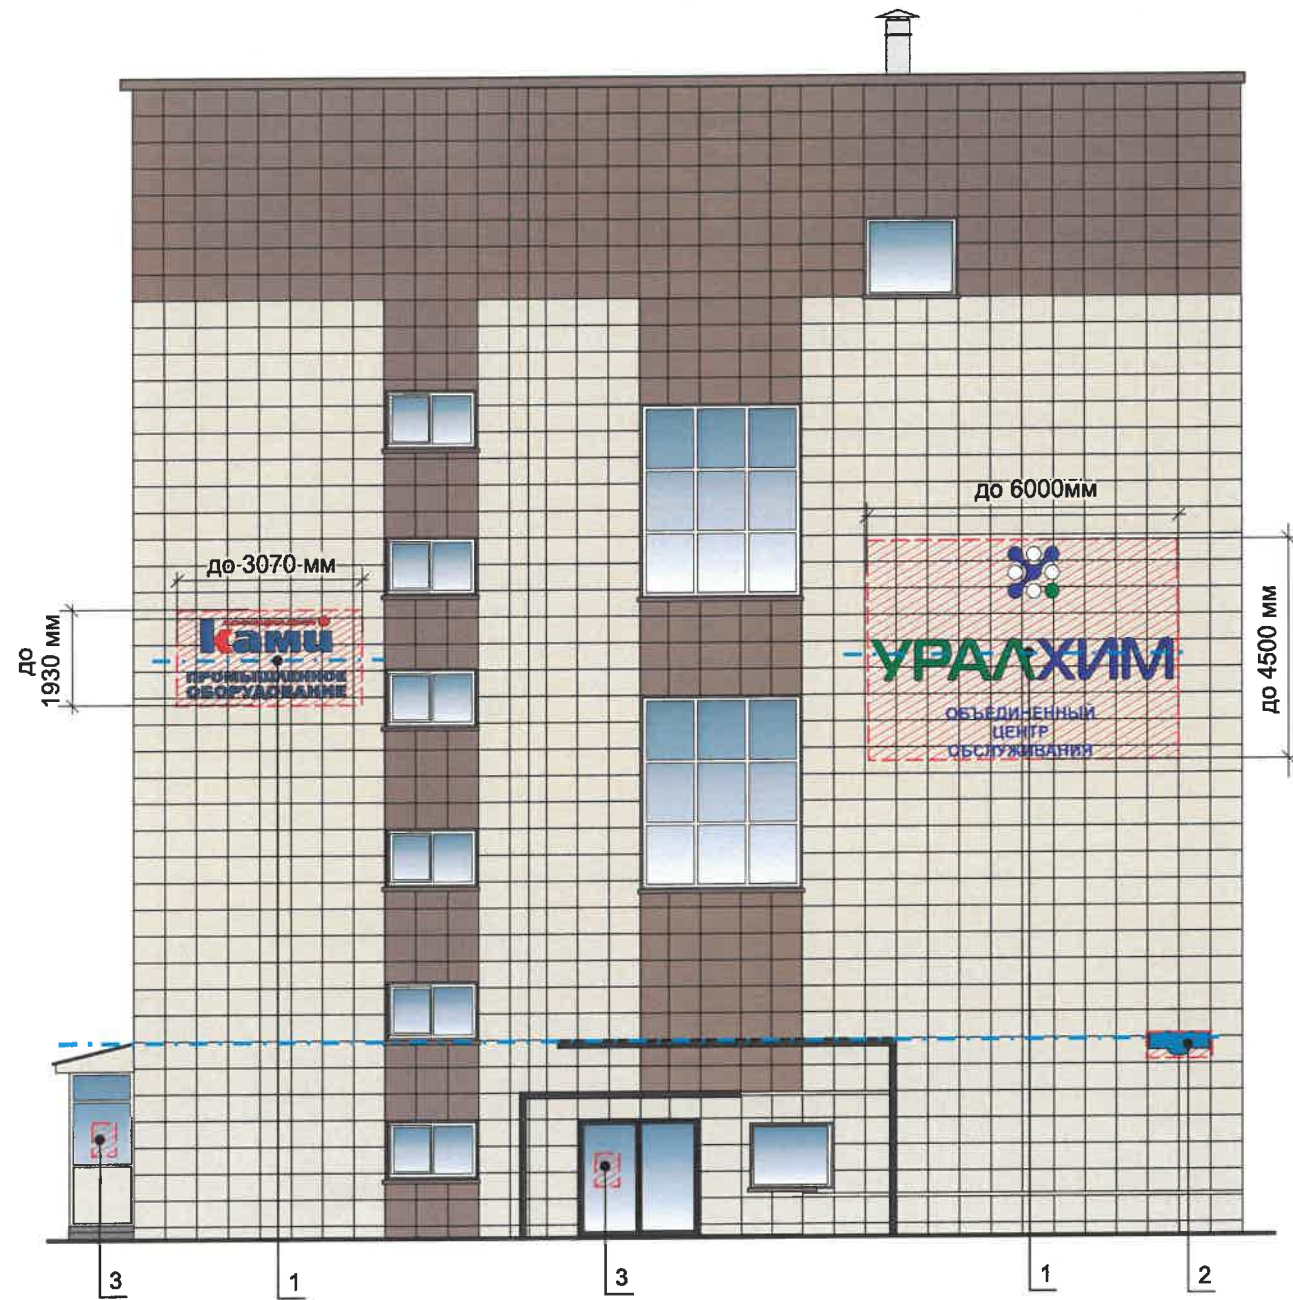

Ведомость средств размещения информации, рекламных конструкций.

№	ТИП ОБЪЕКТА, МАТЕРИАЛ, СПОСОБЫ КРЕПЛЕНИЯ	ЦВЕТ (С УКАЗАНИЕМ RAL)	НАЛИЧИЕ ПОДСВЕТКИ
1	Вывеска - объемные буквы и /или логотипы без подложки на металлических направляющих в цвет фасада на стене здания Металл, оргстекло, пластик, пленки.	Фирменные цвета	Внешняя или внутренняя, светодиодами/ Без подсветки
2	Указатель с наименованием улицы и номером дома (здания). Пластик, металл (пункт 11.4.2 решения Пермской городской Думы от 15.12.2020 №277).	Синий: (R-(0), G-(20), B-(120), белый	Возможна подсветка
3	Информационная табличка (режимник) (не более 500x700 мм). Металл, пластик, оргстекло.	Фирменные цвета	Без подсветки

Схемы компоновки объемных букв и/или логотипов, относительно оси и места размещения средств размещения информации

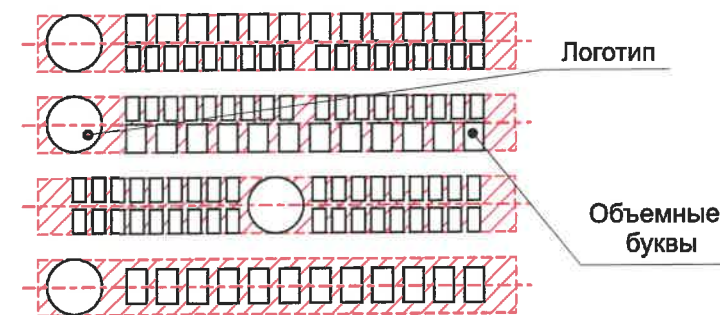

Управление архитектуры и городского дизайна
ДГА администрации г.Перми
СООТВЕТСТВУЕТ АРХИТЕКТУРНОМУ
ОБЛИКУ ГОРОДА ПЕРМИ
«19.07.2021»
Подпись: *Захарова С.В.*


Условные обозначения:

- 1 Выноска и номер позиции согласно ведомости размещения средств размещения информации, рекламных конструкций.
- Место допустимого размещения средств размещения информации, рекламных конструкций.
- Ось размещения средств размещения информации, рекламных конструкций.

54CO-06-2021					
Колерный паспорт объекта капитального строительства по ул. Стахановская, 54, лит. О, Индустриального района г. Перми.					
Изм.	Кол.уч	Лист	Недок.	Подпись	Дата
Разраб.		Зуева А.И.		<i>Зуева А.И.</i>	06.21
4-х этажное административное здание				Стадия	Лист
				П	8
Размещение средств размещения информации, рекламных конструкций, Главный фасад.				ООО Издательский дом «Иномарка», г. Пермь	
Н.контроль	Захарова С.В.			<i>Захарова С.В.</i>	06.21


**Размещение средств размещения информации, рекламных конструкций.
Дворовой фасад.**

**Узлы крепления размещения средств
размещения информации,
рекламных конструкций.**

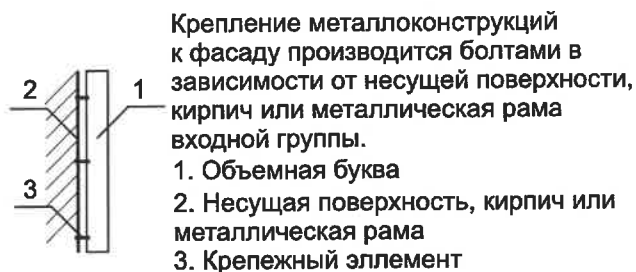

Условия размещения средств размещения информации, рекламных конструкций.

1. Место размещения информации располагается относительно условной прямой линии – единой горизонтальной оси. Местоположение оси на фасаде определяется как половина расстояния между верхним и нижним архитектурным элементом (окна, наличники, карниз, фриз и др.), выделяющимся (западающим, выступающим) из плоскости стены.
2. Размещение вывесок и рекламных конструкций должно осуществляться в границах места допустимого размещения средств размещения информации, рекламных конструкций, установленных данным колерным паспортом объектом капитального строительства.
3. Размещение вывесок по отношению друг к другу, их конфигурация, наполненность информацией должны соответствовать Стандартным требованиям к вывескам, их размещению и эксплуатации (далее - Стандартные требования), утвержденным Решением Пермской городской Думы от 15.12.2020 №277.
4. В случае, если планируемые к размещению вывески не соответствуют Стандартным требованиям и действующему колерному паспорту, требуется внесение изменений в колерный паспорт путем разработки нового колерного паспорта.
5. Максимальный размер информационных табличек – 0,5 м х 0,7 м (пункт 2.13 Стандартных требований).
6. Узел крепления каждого типа объекта информации разрабатывается отдельным рабочим проектом.
7. В случае размещения рекламной конструкции на фасаде здания, строения, сооружения, такая конструкция должна быть отражена в составе нового колерного паспорта, а ее размещение должно осуществляться в соответствии с действующим порядком установки эксплуатации рекламных конструкций на территории города Перми, утвержденным решением пермской городской Думы, с последующим получением на установку и эксплуатацию рекламной конструкции в установленном порядке.
8. В случае возникновения спорных ситуаций с другими организациями в отношении мест размещения нестандартных вывесок, расположенных не в границах занимаемого помещения, регулирование конфликта и окончательное решение по размещению вывесок той или иной претендующей организации в соответствии с положениями Жилищного кодекса Российской Федерации должно приниматься на собрании собственников помещений в многоквартирном доме.

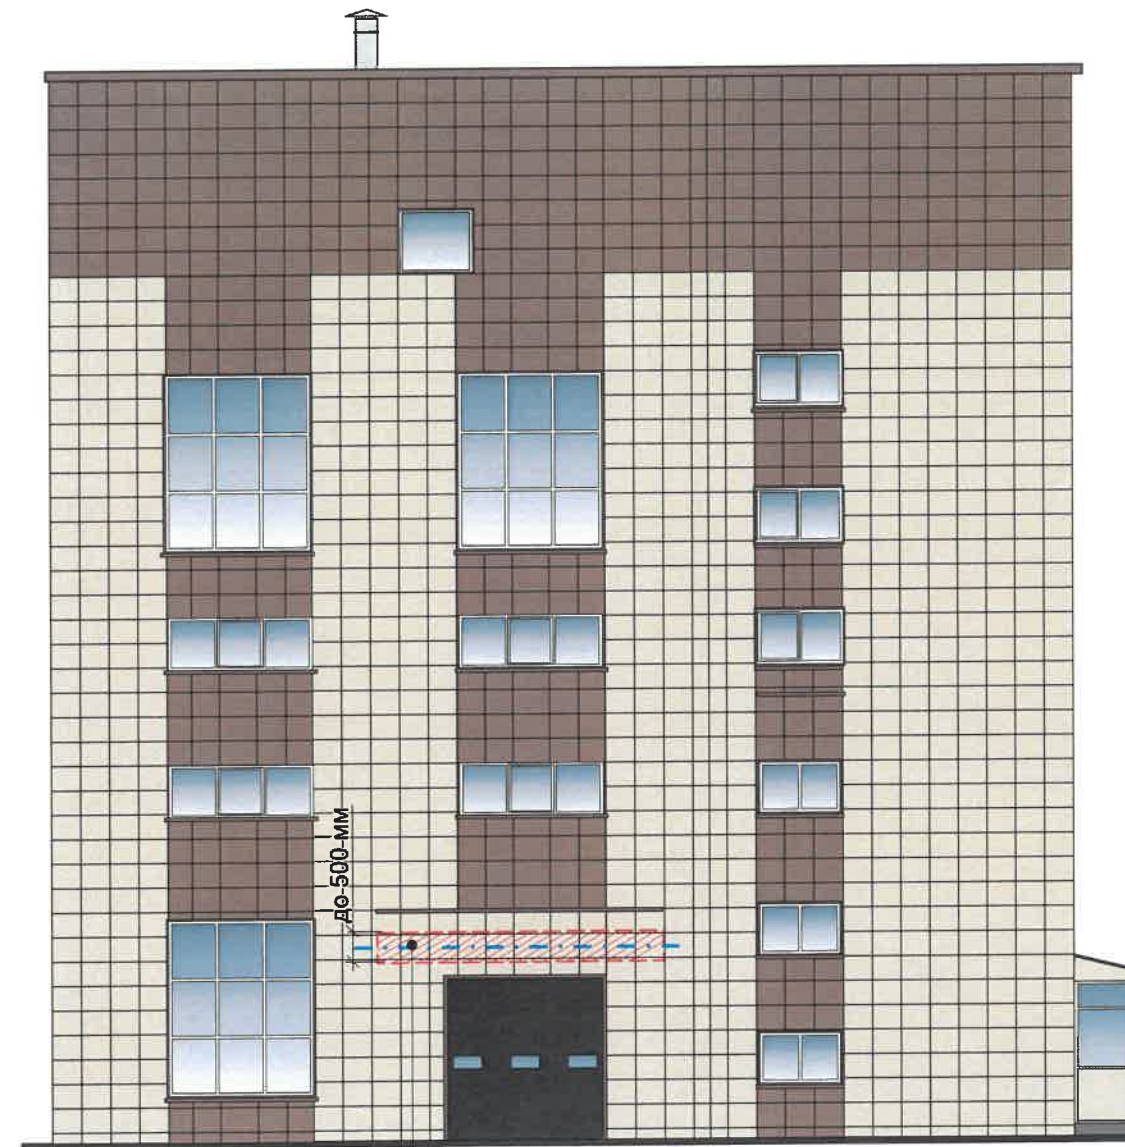

1


Управление архитектуры и городского дизайна
ДГА администрации г.Перми
**СООТВЕТСТВУЕТ АРХИТЕКТУРНОМУ
ОБЛИКУ ГОРОДА ПЕРМИ**
«19» 07 2021
Подпись: *Чарасевич*


Условные обозначения:


- 1 Выноска и номер позиции согласно ведомости размещения средств размещения информации, рекламных конструкций см. на листе 8.
- Место допустимого размещения средств размещения информации, рекламных конструкций.
- Ось размещения средств размещения информации, рекламных конструкций.


						54CO-06-2021			
						Колерный паспорт объекта капитального строительства по ул. Стахановская, 54, лит. О, Индустриального района г. Перми.			
Изм.	Кол.уч	Лист	№док.	Подпись	Дата	4-х этажное административное здание	Стадия	Лист	Листов
Разраб.			Зуева А.И.	<i>Зуева</i>	06.21		п	9	10
						Размещение средств размещения информации, рекламных конструкций. Дворовый фасад.	ООО Издательский дом «Иномарка», г. Пермь		
Н.контроль			Захарова С.В.	<i>Захарова</i>	06.21				

Эталоны колеров

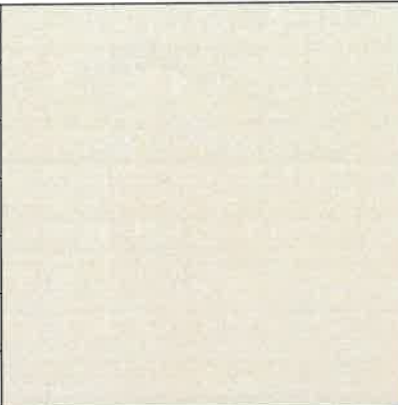

Позиция ведомости отделки фасадов 1,2,3	Координаты цвета RAL 1015	C: 0	
		M: 5	
		Y: 30	
		K: 10	
		R: 234	
		G: 222	
		B: 189	

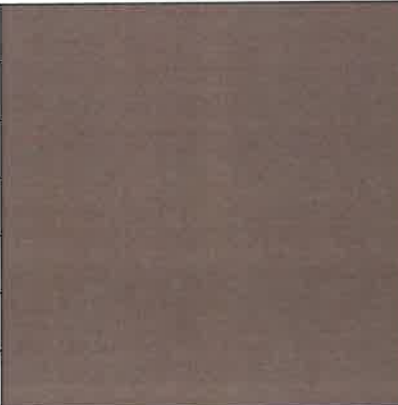Позиция ведомости отделки фасадов 2,6,7,9	Координаты цвета RAL 8017	C: 60	
		M: 80	
		Y: 80	
		K: 80	
		R: 68	
		G: 50	
		B: 45	

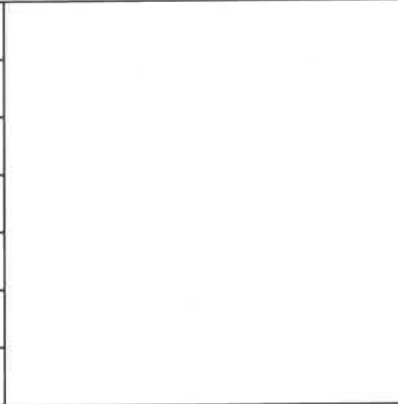Позиция ведомости отделки фасадов 1,8	Координаты цвета RAL 8011	C: 10	
		M: 60	
		Y: 100	
		K: 80	
		R: 90	
		G: 58	
		B: 41	

Позиция ведомости отделки фасадов 3,8	Координаты цвета RAL 9003	C: 0	
		M: 0	
		Y: 0	
		K: 0	
		R: 244	
		G: 248	
		B: 244	

СОГЛАСОВАНО
1^й заместитель начальника ДГА
г. Перми - главный архитектор
Д.Ю. Папшин
07 2021

						54CO-06-2021			
						Колерный паспорт объекта капитального строительства по ул. Стахановская, 54, лит. О, Индустриального района г. Перми.			
Изм.	Кол.уч	Лист	Недок.	Подпись	Дата	4-х этажное административное здание	Стадия	Лист	Листов
Разраб.		Зуева А.И.			06.21		п	10	10
						Эталоны колеров	ООО Издательский дом «Иномарка», г. Пермь		
Н.контроль		Захарова С.В.			06.21				