



ОБЩЕСТВО С ОГРАНИЧЕННОЙ ОТВЕТСТВЕННОСТЬЮ
«ЦЕНТР КАДАСТРОВЫХ РАБОТ»

№ 059-22-01-26-533 от 25.03.2025

Заказчик: муниципальное автономное дошкольное
образовательное учреждение «Детский сад № 291» г. Перми

ПАСПОРТ ВНЕШНЕГО ОБЛИКА ОБЪЕКТА КАПИТАЛЬНОГО СТРОИТЕЛЬСТВА (КОЛЕРНЫЙ ПАСПОРТ)

АДРЕС ОБЪЕКТА: г. Пермь, административный район Свердловский,
улица Льва Шатрова, здание (строение) № 16

03/25-16

ПЕРМЬ 2025 г.

Ведомость чертежей

ЛИСТ	НАИМЕНОВАНИЕ	ПРИМЕЧАНИЯ
1	Общие данные (начало)	
2	Общие данные (продолжение)	
3-4	Существующее состояние фасадов (фотофиксация)	
5	Главный/ дворовой фасады (в осях А-Б, Б-А)	
6	Боковой фасад (в осях 2-1)	
7	Боковой фасад (в осях 1-2)	
8	Дворовой фасад (в осях В-А)	
9	Дворовой фасад (в осях А-В)	
10	Размещение средств размещения информации, рекламных конструкций. Главный фасад	
11-12	Эталоны колеров	

Ведомость отделки фасадов

ПОЗ.	ЭЛЕМЕНТ ФАСАДА	ЭТАЛОН ЦВЕТА	ОБОЗНАЧ.	ВИД ОТДЕЛКИ	ПРИМ.
1	Цоколь, крыльца, приямки		RAL 7006	керамогранитная/ фиброцементная плитка	
2.1	Основное поле стен (тип 1)		RAL 1000, RAL 3012	штукатурка, фасадная краска	
2.2	Основное поле стен (тип 1)		RAL DESIGN 070 70 20, 130 70 20, 240 50 20		
2.3	Основное поле стен (тип 1)				
2.4	Основное поле стен (тип 1)				
2.5	Основное поле стен (тип 1)				
3	Переплеты окон, витражей, дверные полотна		RAL 9010	металлопласт. блоки со стеклопакетом	
4	Дверные полотна		RAL 7011	эмаль по металлу	
5	Отливы оконные		RAL 9010	оцинкованная сталь с полимерным покрытием	
6	Карниз		RAL 9010	штукатурка, фасадная краска	
7	Отливы цоколя		RAL 3005	оцинкованная сталь с полимерным покрытием	
8	Металлические детали: опоры, ограждения, конструкция козырька, лестницы		RAL 1000	эмаль по металлу	
9	Водосточные трубы, водосток		RAL 3005	оцинкованная сталь с полимерным покрытием	
10	Кровля козырьков		RAL 7004	оцинкованная сталь с полимерным покрытием	
11	Вентиляционные трубы		RAL 7004	оцинкованная сталь с полимерным покрытием	
12	Ограждение кровли		RAL 3005	эмаль по металлу	
13	Оконные рамы, вентиляционные решетки слуховых окон		RAL 7004	оцинкованная сталь с полимерным покрытием	
14	Кровля, слуховые окна		RAL 3005	металлочерепица, оцинкованная сталь с полимерным покрытием	

Пояснительная записка.

Объект капитального строительства – 2х этажное здание МАДОУ «Детский сад № 291» г. Перми, расположенное по адресу: г. Пермь, Свердловский район, ул. Льва Шатрова, 16; Год постройки и ввода в эксплуатацию: 1965г; В плане здание - сложной формы; Несущие стены: кирпичные; Кровля: четырехскатная; Ранее согласованные колерные паспорта: не разрабатывались; Нахождение в границах зон объектов культурного наследия: рассматриваемый объект не располагается в зоне объектов культурного наследия.

Настоящим колерным паспортом:
Определяются типы и виды отделки, и их цветовые решения;
Устанавливаются виды и места размещения средств размещения информации, рекламных конструкций;
Цветовое решение и применяемые материалы обеспечивают комплексное решение всех элементов фасадов, единство архитектурного облика здания. Средства размещения информации, рекламные конструкции не нарушат архитектурный облик здания.
Раздел «Архитектурно-художественная подсветка» настоящим колерным паспортом не разрабатывается. Освещение фасада осуществляется за счет свечения окон и вывесок.

В соответствии с Градостроительным кодексом Российской Федерации, с решением Пермской городской Думы от 15.12.2020 № 277 «Об утверждении Правил благоустройства территории города Перми» и постановлением администрации города Перми от 22.02.2017 № 130 «Об утверждении формы и Порядка согласования паспорта внешнего облика объекта капитального строительства (колерного паспорта)» колерные паспорта не являются разрешительной документацией на строительство, реконструкцию объекта капитального строительства; не являются правовым основанием на устройство пристроек, навесов, козырьков и других архитектурных элементов капитального строительства.

Предметом согласования данного колерного паспорта являются: принятые цветовые решения элементов фасада, применяемые материалы существующего объекта недвижимости, а также определение возможных типов размещения средств размещения информации на нем. Средства размещения информации, рекламные конструкции, не соответствующие типу и местам их возможного размещения, предусмотренные данным колерным паспортом или Стандартным требованиям (Решение Пермской городской Думы № 277 от 15.12.2020г.), подлежат демонтажу.

10
СОГЛАСОВАНО
1й заместитель начальника ДГА
г.Перми - главный архитектор
Бресанов С.В.
« 18 » 04 2025г.

						03/25 - 16			
						Колерный паспорт объекта капитального строительства по ул. Льва Шатрова, 16, Свердловского района, г. Перми.			
Изм.	Кол.уч	Лист	Недок	Подпись	Дата	МАДОУ «Детский сад № 291» г. Перми	Стадия	Лист	Листов
Разраб.		Масленникова			03/25		П	1	12
Н.контр.		Масленникова			03/25	Общие данные (начало)	ООО «Центр кадастровых работ»		

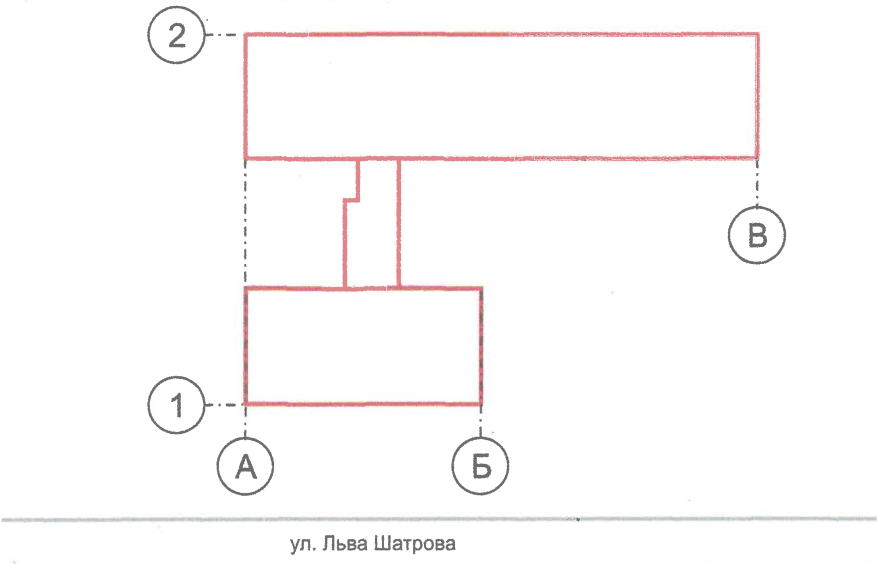
Инструкция о порядке производства работ, связанных с окраской фасадов и всех наружных частей зданий, сооружений, строений, расположенных на территории города Перми

1. Окраска (отделка) фасадов и всех наружных частей зданий, сооружений, строений, расположенных на территории города Перми, может производиться лишь на основании паспорта внешнего облика объекта капитального строительства (колерного паспорта), согласованного с департаментом градостроительства и архитектуры администрации г. Перми (далее – ДГА).
2. До начала процесса окраски (отделки) здания или какого-либо сооружения должны быть произведены работы по капитальному ремонту всех без исключения его наружных частей, подлежащих окраске.
3. До начала ремонта зданий, имеющих газосветовую рекламу, сообщить рекламораспространителю о предстоящих работах на фасаде здания с целью сохранения вывесок либо их демонтажа.
4. Полуразрушенные и разрушенные архитектурные художественно-скульптурные элементы фасада: карнизы, фризy, колонны, пилястры, сандрики, кронштейны, обрамления проемов, различные лепные украшения, барельефы, мозаика, художественная роспись и т.п. подлежат обязательному восстановлению в своем первоначальном виде. Категорически запрещается производить окраску здания без предварительного восстановления указанных элементов декора фасада.
5. Металлические поверхности отдельных элементов фасада: чугунные решетки, ограждения балконов и лестниц, элементы входных групп, двери, кронштейны и прочие архитектурно-художественные элементы фасада перед окраской очищаются от грязи, ржавчины, старой краски и покрываются вновь атмосферостойкой краской для металлических поверхностей.
6. В соответствии с выданными образцами цвета (колерами) на окраску (отделку) здания организация, производящая ремонт здания, составляет пробные образцы цвета, которые наносятся на подготовленную для покраски поверхность стены в уровне 1-го этажа здания (не выше 1,5 метров от земли).
7. Проверку и согласование пробного образца цвета (выкрас колера) производит уполномоченный представитель ДГА. Без указанных проверки и согласования производить окраску (отделку) фасадов здания категорически запрещается.
8. Домоуправления, организации и учреждения, производящие окраску (отделку) и связанный с нею ремонт фасадов здания, несут ответственность за выполнение настоящей инструкции и могут быть привлечены к административной ответственности за ее нарушение в соответствии со статьей 6.8.2 «Нарушение требований к внешнему виду фасадов зданий, строений, сооружений» Закона Пермского края от 06.04.2015 № 460-ПК «Об административных правонарушениях в Пермском крае».
9. По всем вопросам, связанным с производством работ, необходимо обращаться в ДГА по адресу: г. Пермь, ул. Сибирская, 15, каб. 315, тел. 212-76-98.

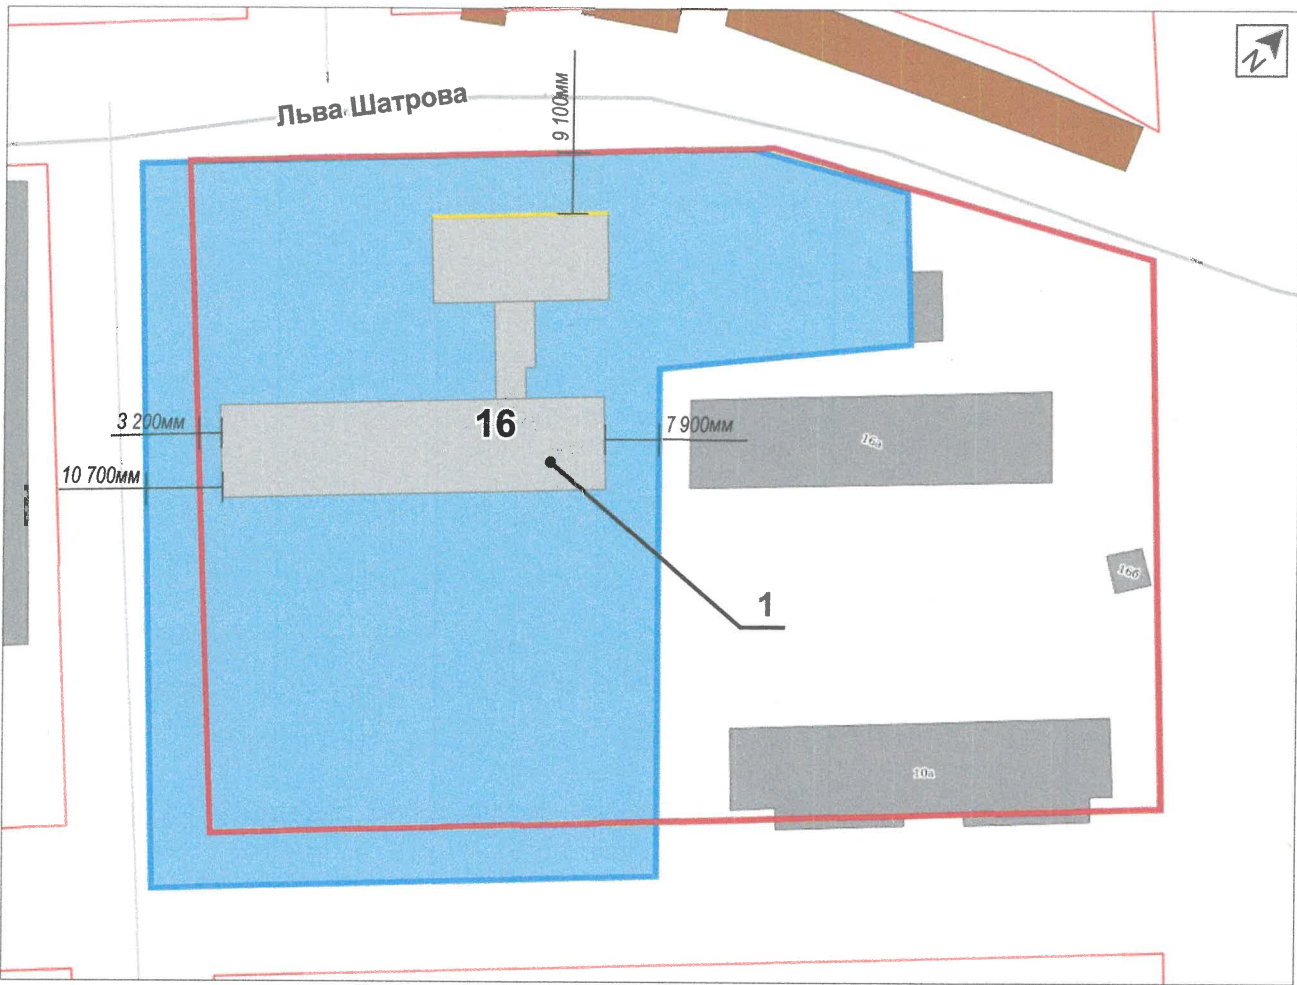
Ведомость ссылочных и прилагаемых документов

ОБОЗНАЧЕНИЕ	НАИМЕНОВАНИЕ	ПРИМЕЧАНИЕ
	Ссылочные документы	
Постановление администрации города Перми от 22.02.2017 № 130	«Об утверждении формы и Порядка согласования паспорта внешнего облика объекта капитального строительства (колерного паспорта)»	
Решением Пермской городской Думы от 15.12.2020 № 277	«Об утверждении Правил благоустройства территории города Перми»	

Условные координационные оси



Ситуационный план



Условные обозначения

- 1 - 2х этажное здание МАДОУ «Детский сад № 291» г. Перми, расположенное по адресу: г. Пермь, Свердловский район, ул. Льва Шатрова, 16
- фасады с местами размещения средств размещения информации, рекламных конструкций
- земельный участок 59:01:4410924:34
- 500mm - расстояние от объекта капитального строительства до границ земельного участка, красных линий

Примечание: Границы земельного участка и его номер приведены с сайта: <https://nspd.gov.ru/>

						03/25 - 16			
						Колерный паспорт объекта капитального строительства по ул. Льва Шатрова, 16, Свердловского района, г. Перми.			
Изм.	Кол.уч	Лист	Недок	Подпись	Дата	МАДОУ «Детский сад № 291» г. Перми	Стадия	Лист	Листов
Разраб.		Масленникова			03/25		П	2	12
						Общие данные (продолжение)	ООО «Центр кадастровых работ»		
Н.контр.		Масленникова			03/25				



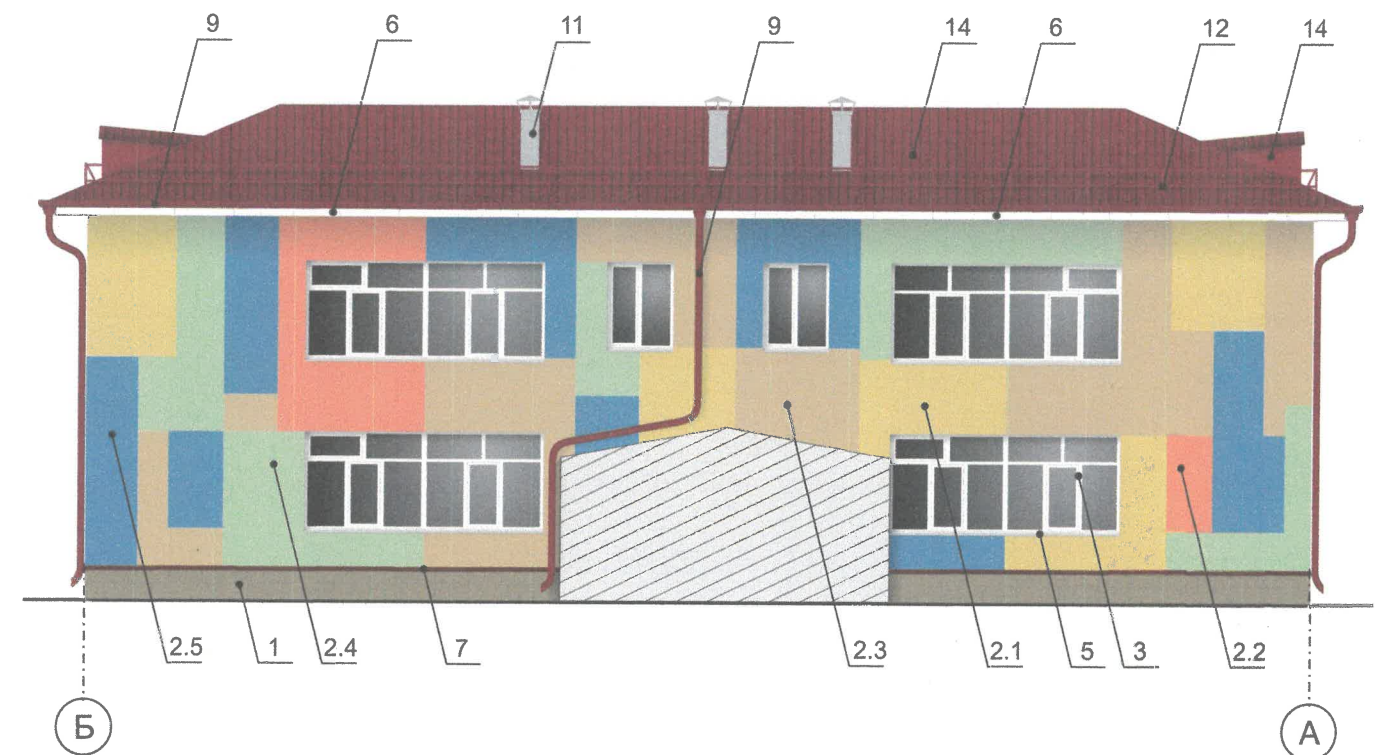
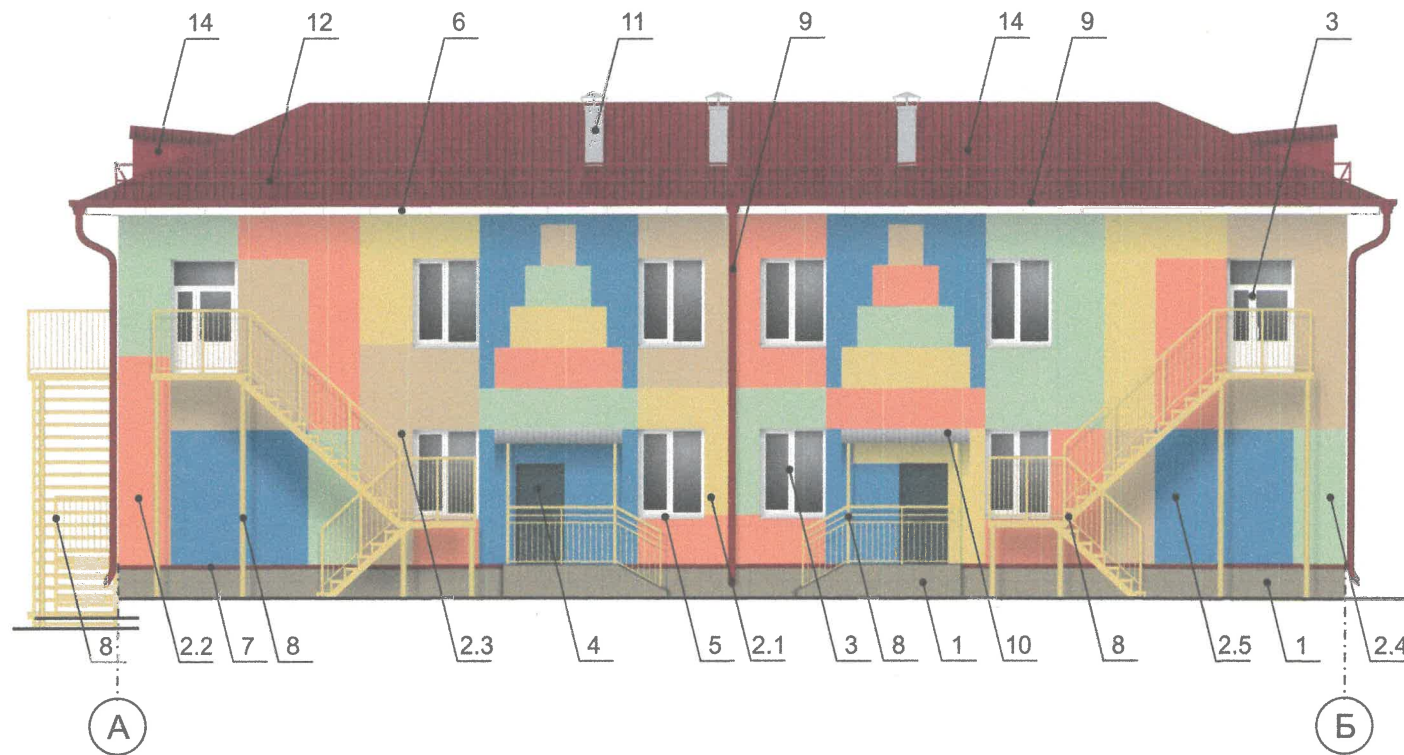
Фотофиксация выполнена: март 2025г.

						03/25 - 16			
						Колерный паспорт объекта капитального строительства по ул. Льва Шатрова, 16, Свердловского района, г. Перми.			
Изм.	Кол.уч	Лист	№ док	Подпись	Дата	МАДОУ «Детский сад № 291» г. Перми	Стадия	Лист	Листов
Разраб.		Масленникова			03/25		П	3	12
Н.контр.		Масленникова			03/25	Существующее состояние фасадов (фотофиксация)	ООО «Центр кадастровых работ»		



Фотофиксация выполнена: март 2025г.

						03/25 - 16			
						Колерный паспорт объекта капитального строительства по ул. Льва Шатрова, 16, Свердловского района, г. Перми.			
Изм.	Кол.уч	Лист	Недок	Подпись	Дата	МАДОУ «Детский сад № 291» г. Перми	Стадия	Лист	Листов
Разраб.		Масленникова			03/25		П	4	12
						Существующее состояние фасадов (фотофиксация)	ООО «Центр кадастровых работ»		
Н.контр.		Масленникова			03/25				



140
 СОГЛАСОВАНО
 1й заместитель начальника ДГА
 г. Перми - главный архитектор
Бресанов С.В.
 « 18 » 04 2025 г.

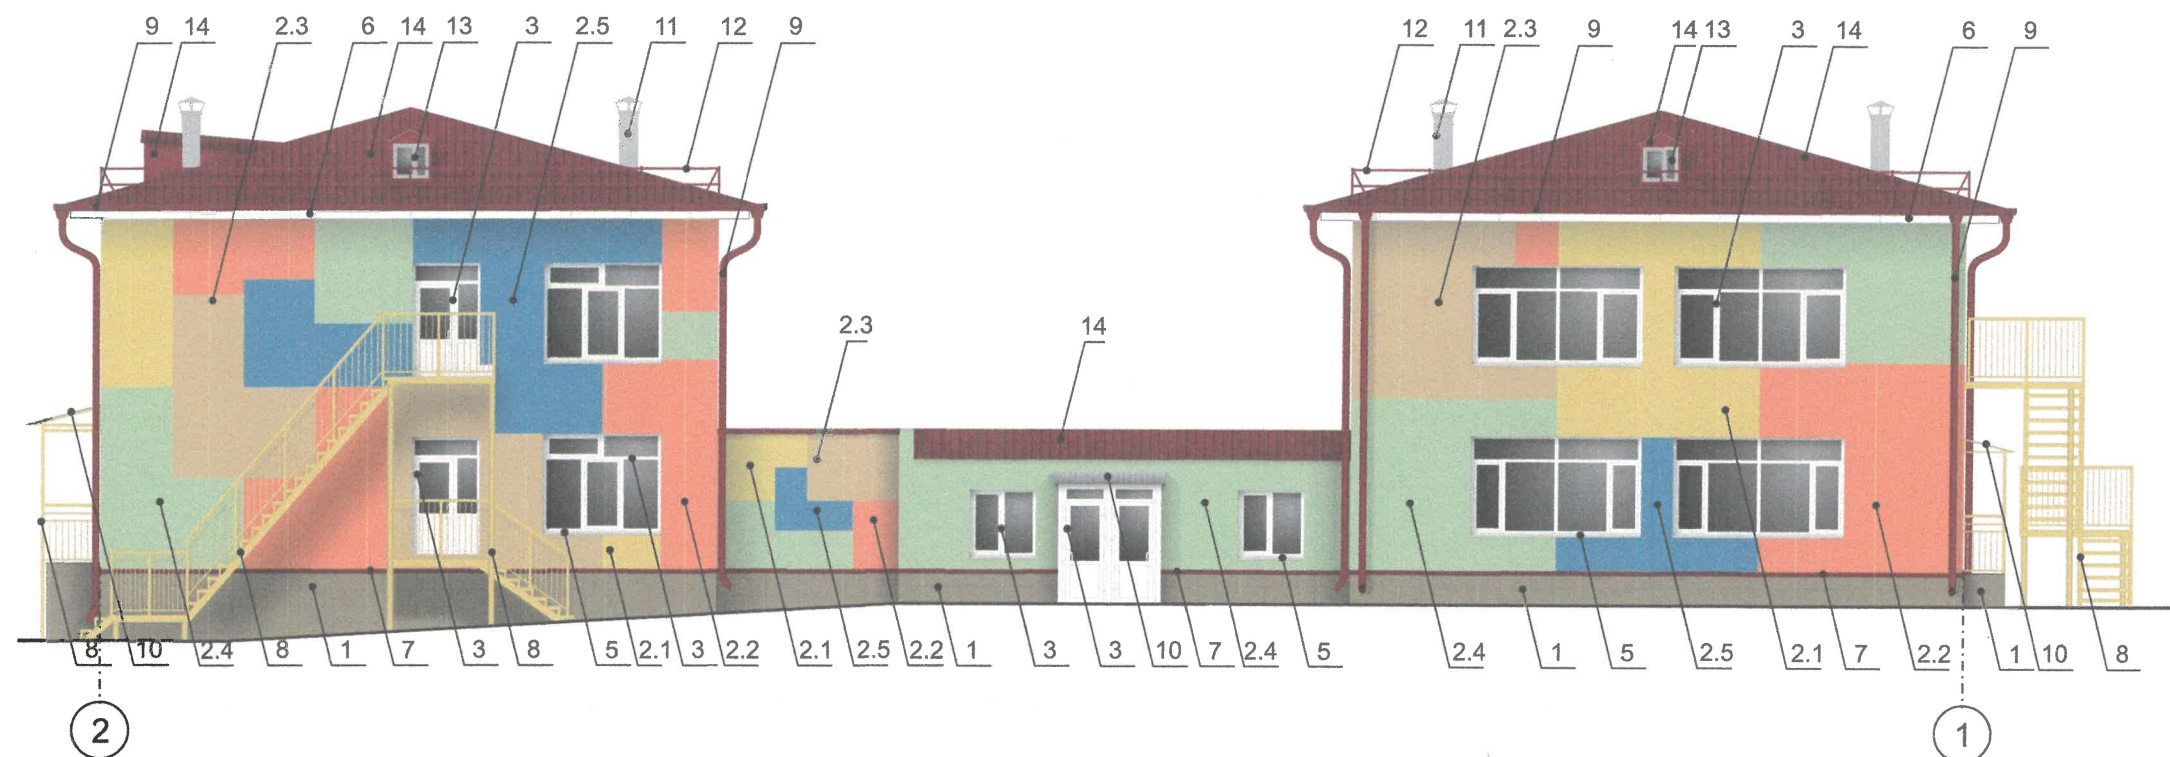
Условные обозначения

- 1 - выноска и номер позиции, согласно ведомости отделки фасадов (лист 1)
 А - условные координационные оси (лист 2)

ПРИМЕЧАНИЕ

- В случае, если наружные лестницы при дополнительно устроенных входах в общественные помещения здания выходят за границы предоставленного земельного участка и красные линии квартала, то устройство дополнительных или переустройство существующих входных групп требует получения разрешения в установленном порядке.
- Требования к входным группам установлены пунктом 11.7 Правил благоустройства территории города Перми, утвержденных Решением Пермской городской Думы от 15.12.2020 № 277.
- При размещении новой входной группы, изменении входной группы при проведении реконструкции, капитального ремонта здания, строения, сооружения требуется разработка проекта колерного паспорта.
- Ступени и входная площадка входных групп должны иметь противоскользящее покрытие или полосы.
- На одном из торцов входной площадки может быть предусмотрен пандус или подъемное устройство для маломобильных групп населения.
- Наружная кнопка вызывного устройства должна быть размещена в начале заезда на пандус или при входе на подъемное устройство для маломобильных групп населения.

						03/25 - 16			
						Колерный паспорт объекта капитального строительства по ул. Льва Шатрова, 16, Свердловского района, г. Перми.			
Изм.	Кол.уч	Лист	№док	Подпись	Дата	МАДОУ «Детский сад № 291» г. Перми	Стадия	Лист	Листов
Разраб.		Масленникова			03/25		П	5	12
Н.контр.		Масленникова			03/25	Главный/ дворовой фасады (в осях А-Б, Б-А)	ООО «Центр кадастровых работ»		



ПРИМЕЧАНИЕ

Условия размещения наружных блоков систем кондиционирования, маскирующих ограждений наружных блоков систем кондиционирования на фасадах капитальных объектов:

1. Требования к размещению наружных блоков систем кондиционирования, маскирующих ограждений наружных блоков систем кондиционирования на фасадах капитальных объектов установлены пунктом 11.9 Правил благоустройства, в частности:

- на фасадах капитальных объектов, расположенных в границах городского центра, а также расположенных на территориях, выходящих на улицы особого градостроительного значения-магистралей городского значения, наружные блоки систем кондиционирования размещаются следующими способами:

- на главных и (или) боковых фасадах капитальных объектов с использованием маскирующих ограждений наружных блоков систем кондиционирования;

- внутри балкона, лоджии, не превышая верхнюю высотную отметку ограждения балкона, лоджии;

в специально оборудованных для этих целей местах, нишах, предусмотренных проектной документацией при строительстве, реконструкции, капитальном ремонте капитального объекта, с использованием маскирующих ограждений наружных блоков систем кондиционирования;

- под лестницей входной группы с использованием маскирующих ограждений наружных блоков систем кондиционирования;

в окнах подвального (цокольного) этажа без выхода за плоскость фасада;

- на крышах капитальных объектов;

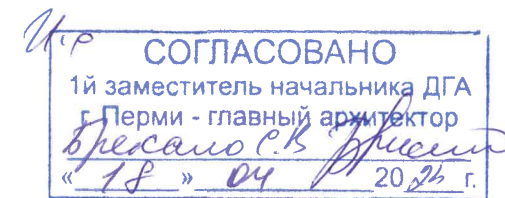
- в арочных проездах на высоте не менее 3,0 м от поверхности земли с соблюдением единой горизонтальной оси с использованием маскирующих ограждений наружных блоков систем кондиционирования;

- под оконными проемами с использованием маскирующих ограждений наружных блоков систем кондиционирования с соблюдением единой горизонтальной и вертикальной осей.

2. На фасадах капитальных объектов, расположенных в границах городского центра, а также расположенных на территориях, выходящих на улицы особого градостроительного значения-магистралей городского значения, допускается размещение систем кондиционирования без внешнего блока со скрытой системой циркуляции воздуха через вентиляционные входы/выходы, размещенные в наружной стене фасада (далее - скрытая система) с использованием маскирующих ограждений (решеток).

3. Маскирующие ограждения наружных блоков систем кондиционирования на фасадах капитальных объектов, расположенных в границах городского центра, а также расположенных на территориях, выходящих на улицы особого градостроительного значения-магистралей городского значения, должны быть выполнены в виде экранов, решеток, корзин, состоящих из передней и боковых панелей, выполненных из горизонтальных реек: ширина рейки - не менее 0,03 м и не более 0,06 м, расстояние между ближайшими рейками - не менее 0,03 м и не более 0,06 м; в цвет части фасада капитального объекта, указанный в колерном паспорте капитального объекта, на которой размещаются маскирующие ограждения наружных блоков систем кондиционирования; в цвет части фасада капитального объекта, указанный в колерном паспорте капитального объекта, на которой размещаются маскирующие ограждения (решетки) скрытой системы.

4. Требования к размещению наружных блоков систем кондиционирования на дворовых фасадах капитальных объектов не устанавливаются.

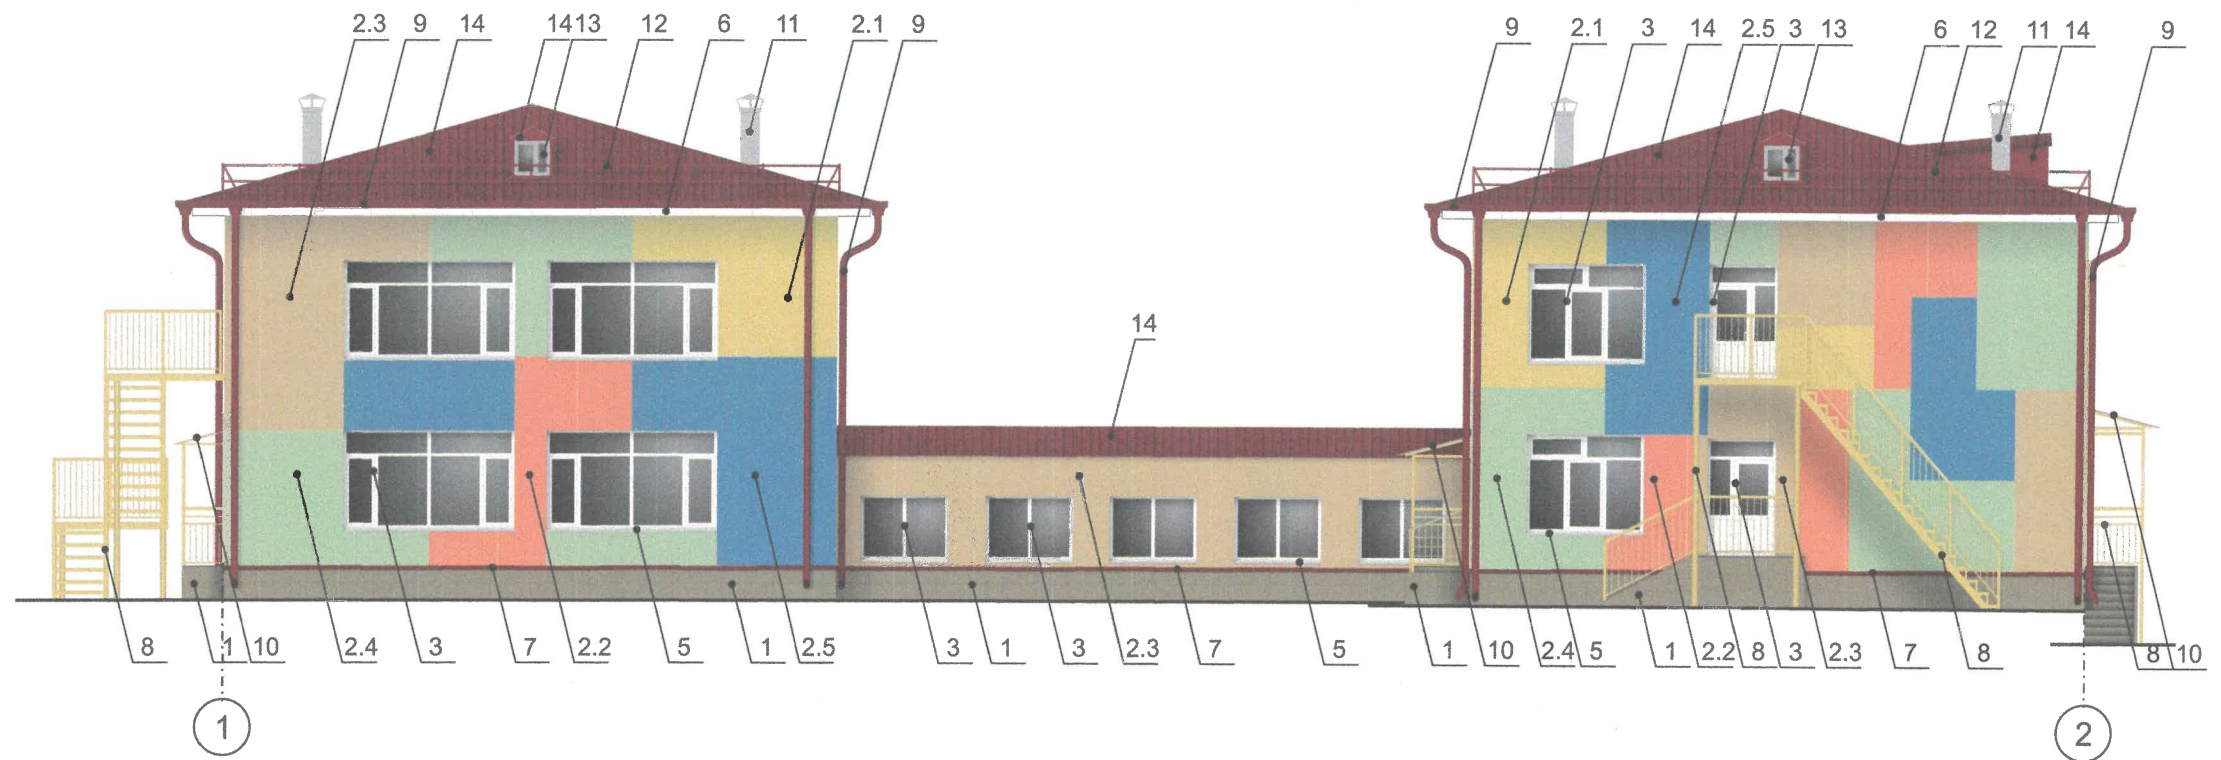


Условные обозначения

1 - выноска и номер позиции, согласно ведомости отделки фасадов (лист 1)

А - условные координационные оси (лист 2)

						03/25 - 16			
						Коперный паспорт объекта капитального строительства по ул. Льва Шатрова, 16, Свердловского района, г. Перми.			
Изм.	Кол.уч	Лист	Недок	Подпись	Дата	МАДОУ «Детский сад № 291» г. Перми	Стадия	Лист	Листов
Разраб.		Масленникова			03/25		П	6	12
						Боковой фасад (в осях 2-1)	ООО «Центр кадастровых работ»		
Н.контр.		Масленникова			03/25				



И.р. **СОГЛАСОВАНО**
1й заместитель начальника ДГА
г. Перми - главный архитектор
Масленникова С.В.
« 18 » 04 2025 г.

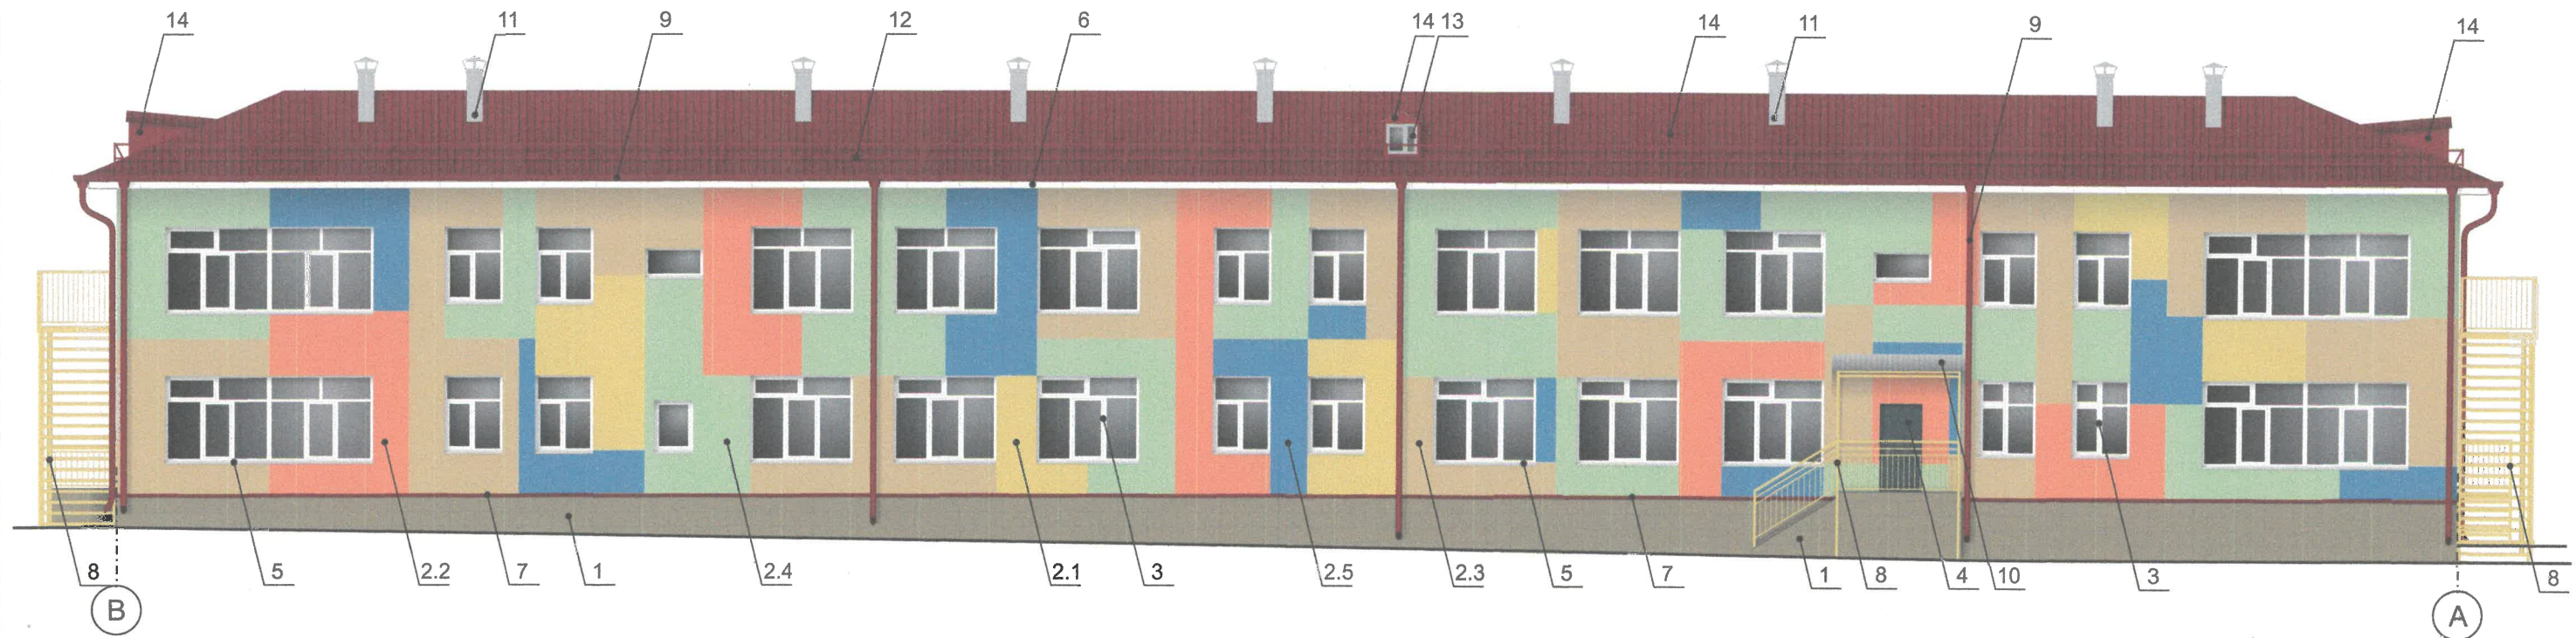
Условные обозначения

-  - выноска и номер позиции, согласно ведомости отделки фасадов (лист 1)
-  - условные координационные оси (лист 2)

ПРИМЕЧАНИЕ

1. Условия устройства и переустройства входных групп см. лист 5.
2. Условия размещения наружных блоков систем кондиционирования, маскирующих ограждений наружных блоков систем кондиционирования на фасадах капитальных объектов см. лист 6.

						03/25 - 16			
						Колерный паспорт объекта капитального строительства по ул. Льва Шатрова, 16, Свердловского района, г. Перми.			
Изм.	Кол.уч	Лист	Недок	Подпись	Дата	МАДОУ «Детский сад № 291» г. Перми	Стадия	Лист	Листов
Разраб.		Масленникова			03/25		П	7	12
Н.контр.		Масленникова			03/25	Боковой фасад (в осях 1-2)	ООО «Центр кадастровых работ»		



И.О. **СОГЛАСОВАНО**
1й заместитель начальника ДГА
г.Перми - главный архитектор
Бресановская Ирина
« 18 » 04 2025 г.

Условные обозначения

-  - выноска и номер позиции, согласно ведомости отделки фасадов (лист 1)
-  - условные координационные оси (лист 2)

ПРИМЕЧАНИЕ

1. Условия устройства и переустройства входных групп см. лист 5.
2. Условия размещения наружных блоков систем кондиционирования, маскирующих ограждений наружных блоков систем кондиционирования на фасадах капитальных объектов см. лист 6.

						03/25 - 16			
						Колерный паспорт объекта капитального строительства по ул. Льва Шатрова, 16, Свердловского района, г. Перми.			
Изм.	Кол.уч	Лист	Недок	Подпись	Дата	МАДОУ «Детский сад № 291» г. Перми	Стадия	Лист	Листов
Разраб.		Масленникова			03/25		П	8	12
Н.контр.		Масленникова			03/25	Дворовой фасад (в осях В-А)	ООО «Центр кадастровых работ»		



№ СОГЛАСОВАНО
1й заместитель начальника ДГА
г. Перми - главный архитектор
Бресановская Ирина
« 18 » 04 2025 г.

Условные обозначения

- 1 - выноска и номер позиции, согласно ведомости отделки фасадов (лист 1)
- A - условные координационные оси (лист 2)

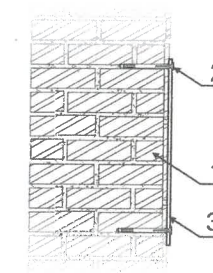
ПРИМЕЧАНИЕ

1. Условия устройства и переустройства входных групп см. лист 5.
2. Условия размещения наружных блоков систем кондиционирования, маскирующих ограждений наружных блоков систем кондиционирования на фасадах капитальных объектов см. лист 6.

						03/25 - 16			
						Колерный паспорт объекта капитального строительства по ул. Льва Шатрова, 16, Свердловского района, г. Перми.			
Изм.	Кол.уч.	Лист	Недок	Подпись	Дата	МАДОУ «Детский сад № 291» г. Перми	Стадия	Лист	Листов
Разраб.		Масленникова			03/25		П	9	12
Н.контр.		Масленникова			03/25	Дворовой фасад (в осях А-В)	ООО «Центр кадастровых работ»		



Узел крепления вывески поз. 1



- 1 - стена здания
2 - анкерный болт D6 L40
3 - адресная табличка

№
Управление архитектуры и городского дизайна
ДГА администрации г.Перми
СООТВЕТСТВУЕТ АРХИТЕКТУРНОМУ
ОБЛИКУ ГОРОДА ПЕРМИ
«18» 04 2025
Бресано С.В. Подпись

Ведомость средств размещения информации, рекламных конструкций

 
№	тип объекта, материал, способы крепления	цвет (с указанием RAL)	наличие подсветки
1.	Указатель с наименованием улицы и номером дома (здания) (пункт 11.4.2 решения Пермской городской Думы от 15.12.2020 № 277). Пластик, металл.	Синий: R-(0), G-(20), B-(120), белый	Возможна подсветка.

 
Условные обозначения

 
- место допустимого размещения средств размещения информации, рекламных конструкций
- выноска и номер позиции, согласно ведомости средств размещения информации, рекламных конструкций
- условные координационные оси (лист 2)

 
- Условия размещения средств размещения информации, рекламных конструкций**
- Места размещения информации располагаются относительно условной прямой линии – единой горизонтальной оси. Местоположение оси на фасаде определяется как половина расстояния между верхним и нижним архитектурным элементом (окна, наличники, карниз, фриз и др.), выделяющимся (западающим, выступающим) из плоскости стены.
 - Размещение вывесок и рекламных конструкций должно осуществляться в границах места допустимого размещения средств размещения информации, рекламных конструкций, установленных данным колерным паспортом объекта капитального строительства.
 - Размещение вывесок по отношению друг к другу, их конфигурация, наполненность информацией должны соответствовать Стандартным требованиям к вывескам, их размещению и эксплуатации (далее - Стандартные требования), утвержденным Решением Пермской городской Думы от 15.12.2020 №277.
 - В случае, если планируемые к размещению вывески не соответствуют Стандартным требованиям и действующему колерному паспорту, требуется внесение изменений в колерный паспорт путем разработки нового колерного паспорта.
 - Максимальный размер информационных табличек – 0,5 м x 0,7 м (пункт 2.13 Стандартных требований).
 - Узел крепления каждого типа объекта информации разрабатывается отдельным рабочим проектом.
 - В случае размещения рекламной конструкции на фасаде здания, строения, сооружения, такая конструкция должна быть отражена в составе нового колерного паспорта, а ее размещение должно осуществляться в соответствии с действующим порядком установки эксплуатации рекламных конструкций на территории города Перми, утвержденным решением Пермской городской Думы № 11 от 27.01.2009г., с последующим получением на установку и эксплуатацию рекламной конструкции в установленном порядке.

 
						03/25 - 16			
						Колерный паспорт объекта капитального строительства по ул. Льва Шатрова, 16, Свердловского района, г. Перми.			
Изм.	Кол.уч	Лист	№док	Подпись	Дата	МАДОУ «Детский сад № 291» г. Перми	Стадия	Лист	Листов
Разраб.	Масленникова				03/25		П	10	12
Н.контр.	Масленникова				03/25	Размещение средств размещения информации, рекламных конструкций. Главный фасад	ООО «Центр кадастровых работ»		

 
1	координаты цвета RAL 7006	C:	0	
		M:	10	
		Y:	30	
		K:	60	
		R:	117	
		G:	111	
		B:	97	

2.5	координаты цвета RAL DESIGN 240 50 20	C:	66	
		M:	36	
		Y:	21	
		K:	19	
		R:	84	
		G:	124	
		B:	151	

2.1, 8	координаты цвета RAL 1000	C:	10	
		M:	10	
		Y:	50	
		K:	10	
		R:	204	
		G:	197	
		B:	143	

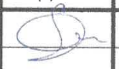
2.2	координаты цвета RAL 3012	C:	5	
		M:	50	
		Y:	50	
		K:	10	
		R:	203	
		G:	141	
		B:	115	

 
2.4	координаты цвета RAL DESIGN 130 70 20	C:	40	
		M:	11	
		Y:	43	
		K:	3	
		R:	154	
		G:	184	
		B:	148	

 
2.3	координаты цвета RAL DESIGN 070 70 20	C:	23	
		M:	27	
		Y:	45	
		K:	10	
		R:	192	
		G:	172	
		B:	138	

 
Примечание: Цвета в стандарте RAL и цветовых палитрах CMYK и RGB приведены с сайта: <https://colorscheme.ru> (Каталог цветов: RAL CLASSIC, RAL DESIGN)

 
№
СОГЛАСОВАНО
1й заместитель начальника ДГА
г. Перми - главный архитектор
Бресанов С.Б.
« 18 » 04 2025 г.

						03/25 - 16			
						Колерный паспорт объекта капитального строительства по ул. Льва Шатрова, 16, Свердловского района, г. Перми.			
Изм.	Кол.уч	Лист	Нодок	Подпись	Дата	МАДОУ «Детский сад № 291» г. Перми	Стадия	Лист	Листов
Разраб.		Масленникова			03/25		П	11	12
						Эталоны колеров.	ООО «Центр кадастровых работ»		
Н.контр.		Масленникова			03/25				

4	координаты цвета RAL 7011	C:	40	
		M:	10	
		Y:	20	
		K:	80	
		R:	85	
		G:	93	
		B:	97	

7, 9, 12, 14	координаты цвета RAL 3005	C:	20	
		M:	100	
		Y:	80	
		K:	40	
		R:	94	
		G:	32	
		B:	40	

3, 5, 6	координаты цвета RAL 9010	C:	0	
		M:	0	
		Y:	5	
		K:	0	
		R:	247	
		G:	249	
		B:	239	

10, 11, 13	координаты цвета RAL 7004	C:	0	
		M:	0	
		Y:	0	
		K:	45	
		R:	158	
		G:	160	
		B:	161	

Уч. СОГЛАСОВАНО
1й заместитель начальника ДГА
г. Перми - главный архитектор
Бреданов С.В.
« 18 » 04 2025 г.

Примечание: Цвета в стандарте RAL и цветовых палитрах CMYK и RGB приведены с сайта: <https://colorscheme.ru> (Каталог цветов: RAL CLASSIC, RAL DESIGN)

						03/25 - 16					
						Колерный паспорт объекта капитального строительства по ул. Льва Шатрова, 16, Свердловского района, г. Перми.					
Изм.	Кол.уч	Лист	Недок	Подпись	Дата	МАОУ «Детский сад № 291» г. Перми			Стадия	Лист	Листов
Разраб.		Масленникова			03/25				П	12	12
						Эталоны колеров.			ООО «Центр кадастровых работ»		
Н.контр.		Масленникова			03/25						