

Индивидуальный предприниматель Бодаева Ольга Минизаяновна

059-22-01-26 - 915 от 12.05.2025

номер и дата входящего заявления о согласовании колерного паспорта

Заказчик: МАДОУ «Детский сад №36»
г. Перми

**ПАСПОРТ ВНЕШНЕГО ОБЛИКА ОБЪЕКТА КАПИТАЛЬНОГО СТРОИТЕЛЬСТВА
(КОЛЕРНЫЙ ПАСПОРТ)**

АДРЕС ОБЪЕКТА: г. Пермь, Ленинский район, ул. Екатерининская, здание № 142

шифр 2025-ИПБ-36/142-КПФ

ПЕРМЬ 2025г.

Пояснительная записка

Ведомость чертежей

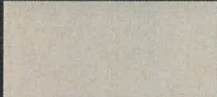
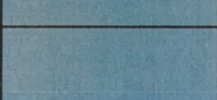
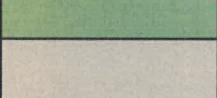
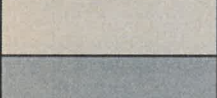
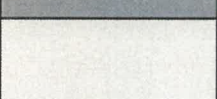
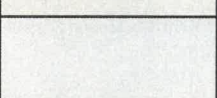
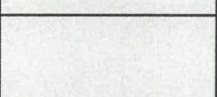
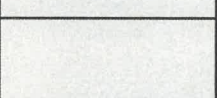
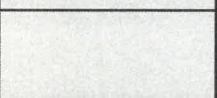
ЛИСТ	НАИМЕНОВАНИЕ	ПРИМЕЧАНИЕ
1	Общие данные (начало)	
2	Общие данные (продолжение)	
3	Общие данные (окончание)	
4	Существующее состояние фасадов (фотофиксация)-начало	
5	Существующее состояние фасадов (фотофиксация)-продолжение	
6	Существующее состояние фасадов (фотофиксация)-окончание	
7	Главный фасад в осях 1+6	
8	Фасад в осях А+В ; В+А	
9	Фасад в осях 6+1	
10	Фасад в осях Е+Д; Фасада в осях Д+Е	
11	Фасад в осях А+Е	
12	Фасад в осях Е+А	
13	Фасад в осях 6+5; Фасад в осях 5+6	
14	Фасад в осях 1+2; Фасад в осях 2+1	
15	Размещение средств размещения информации, рекламных конструкций	
16	Эталоны колеров (начало)	
17	Эталоны колеров (окончание)	

Объект капитального строительства: 2-х этажное здание административно-бытового назначения по адресу: г. Пермь, Ленинский район, ул. Екатерининская, 142.
Год постройки и ввод в эксплуатацию: 1986 г.
В плане здание прямоугольной формы сложной конфигурации с подвальным помещением.
Несущие стены: каменные, кирпичные.
Кровля: плоская.
Ранее разработанные колерные паспорта: не разрабатывались.
Нахождение в границах зон культурного наследия: рассматриваемый объект не располагается в зоне охраны объектов культурного наследия.
Настоящим колерным паспортом:
Определяются типы и виды отделки, и восстанавливаются их цветовые решения;
Определяются виды и места размещения средств информации.
Цветовое решения и применяемые материалы обеспечивают комплексное решение всех элементов фасадов, единство архитектурного облика здания.
Средства размещения информации не нарушат архитектурный облик здания.
Раздел "Архитектурно-художественная подсветка" настоящим колерным паспортом не разрабатывается.
Предметом согласования данного колерного паспорта являются: принятые цветовые решения элементов фасада, применяемые материалы существующего объекта недвижимости, а также определение возможных типов размещения средств размещения информации на нем. Средства размещения информации, рекламные конструкции, не соответствующие типу и местам их возможного размещения, подлежат демонтажу
В соответствии с Градостроительным кодексом Российской Федерации решением Пермской городской Думы от 15.12.2020 № 277 "Об утверждении Правил благоустройства территории города Перми" и постановлением администрации города Перми от 22.02.2017 № 130 "Об утверждении формы и Порядка согласования паспорта внешнего облика объекта капитального строительства (колерного паспорта)" колерные паспорта либо их изменения не являются разрешительной документацией на строительство, реконструкцию объекта капитального строительства; не являются правовым основанием на устройство (переустройство, демонтаж) пристроек, навесов, козырьков и других архитектурных элементов объектов капитального строительства.

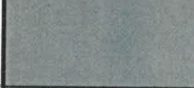
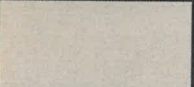
И.О. СОГЛАСОВАНО
1й заместитель начальника ДГА
г.Перми - главный архитектор
«10» июня 2025 г.

						2025-ИПБ-04-КПФ			
						Колерный паспорт объекта капитального строительства по ул. Екатерининская, №142, Ленинского района г. Перми			
Изм.	Кол.уч.	Лист	№ док.	Подпись	Дата	МАДОУ «Детский сад №36» г. Перми	Стадия	Лист	Листов
Разраб.		Габова			05.05.25		П	1	17
Н. контр.		Новоселова			05.05.25	Общие данные (начало)	ИП Бодаева О.М.		

Ведомость отделки фасадов (начало)

ПОЗ.	ЭЛЕМЕНТ ФАСАДА	ЭТАЛОН ЦВЕТА	ОБОЗНАЧ.	ВИД ОТДЕЛКИ	ПРИМ.
1	Цоколь		RAL 7006	Искусственный камень/природный камень/термопанели	
2	Цоколь		RAL 7006	Кирпич/ окраска	
3	Стены		RAL 070 80 10	Силикатная плитка	
4	Стены		RAL 050 60 30	Силикатная плитка	
5	Стены		RAL 240 60 15	Силикатная плитка	
6	Стены		RAL 240 60 15	Окраска кирпичной кладки	
7	Стены		RAL 130 70 30	Силикатная плитка	
8	Пилястры		RAL 070 80 10	Окраска кирпичной кладки	
9	Парапетная крышка		RAL 7004	Оцинкованная сталь с полимерным покрытием	
10	Карниз		RAL 9010	Окраска по железобетону	
11	Переплеты окон		RAL 9003	Металлопласт. блоки со стеклопакетом	
12	Оконные откосы		RAL 9003	Окраска по штукатурке	
13	Оконные отливы		RAL 9003	Оцинкованная сталь с полимерным покрытием	
14	Дверные полотна		RAL 9003	Металлопласт. блоки со стеклопакетом	
15	Металлические двери входные		RAL 8028	Металлический блок с полотном из металлического листа	

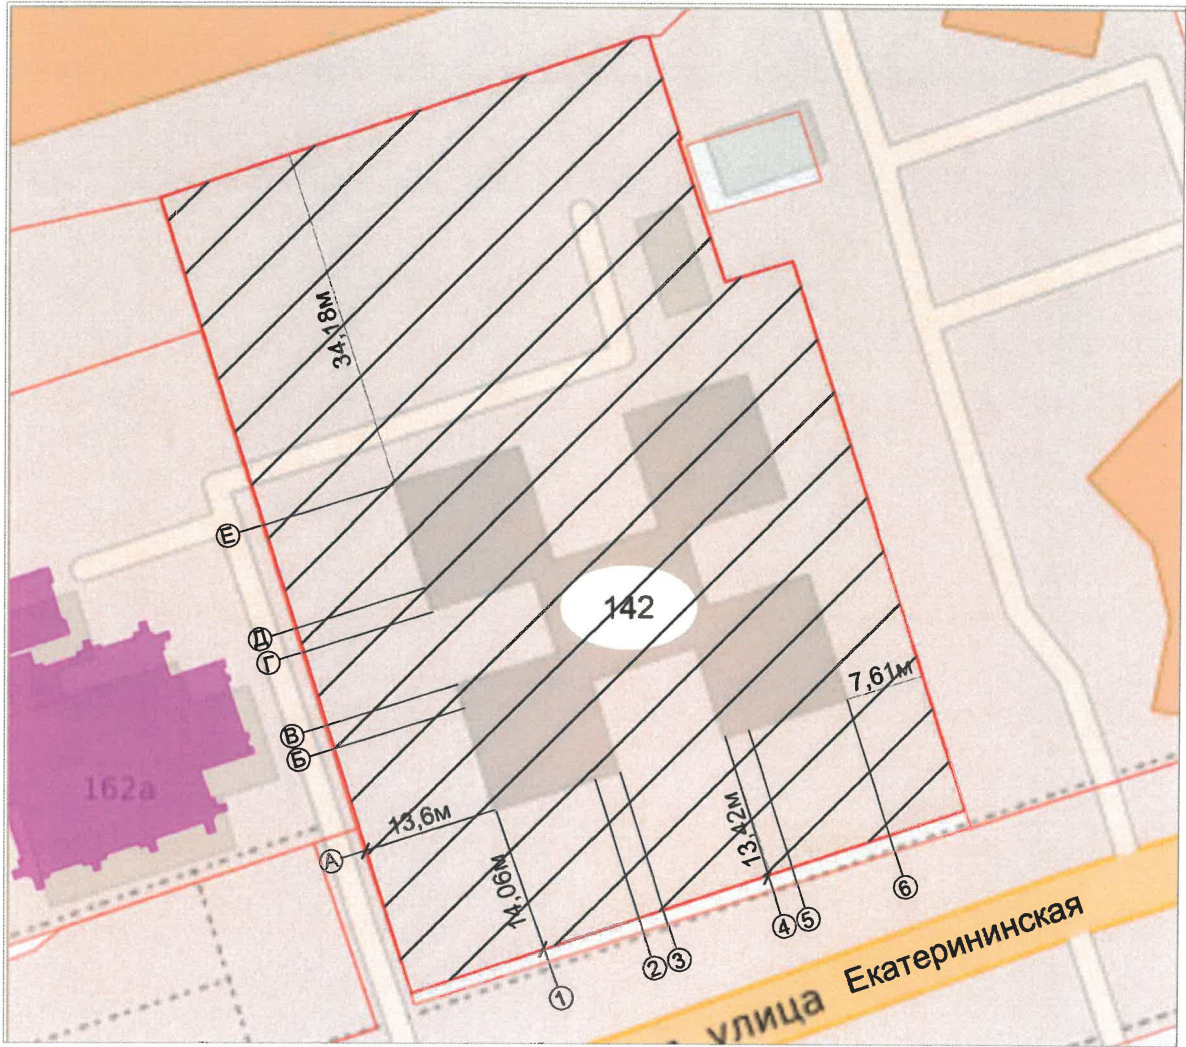
Ведомость отделки фасадов (окончание)

ПОЗ.	ЭЛЕМЕНТ ФАСАДА	ЭТАЛОН ЦВЕТА	ОБОЗНАЧ.	ВИД ОТДЕЛКИ	ПРИМ.
16	Козырек входной группы		RAL 7004	Оцинкованная сталь с полимерным покрытием	
17	Стойки козырька входной группы		RAL 7004	Металл, окраска	
18	Ограждение крыльца входной группы		RAL 7047	Металл, окраска/хромированная сталь	
19,20,21	Ограждение, ограждение площадки и крыльца хозяйственного назначения, эвакуационная лестница с площадкой		RAL 8028	Металл, окраска	
22	Ступени лестниц	—		Бетонная плитка, резиновая крошка	
23	Декоративная решетка		RAL 8028	Металл, окраска	
24	Водосточная система		RAL 070 80 10	Металл, окраска в цвет фасада	
25	Карнизные отливы		RAL 9003	Оцинкованная сталь с полимерным покрытием	
26	Стена входа в подвал		RAL 7006	Окраска по штукатурке	

М.О. СОГЛАСОВАНО
1й заместитель начальника ДГА
г. Перми - главный архитектор
Дарасев С.А.
«10» июня 2025

						2025-ИПБ-04-КПФ				
						Колерный паспорт объекта капитального строительства по ул. Екатерининская, №142, Ленинского района г. Перми				
Изм.	Кол.уч.	Лист	№ док.	Подпись	Дата					
Разраб.		Габова			05.05.25	МАОУ «Детский сад №36» г. Перми		Стадия	Лист	Листов
								П	2	
Н. контр.		Новоселова			05.05.25	Общие данные (продолжение)		ИП Бодаева О.М.		

Ситуационный план



Условные обозначения

- здание МАДОУ "Детский сад №36", расположенный по адресу: Пермский край, г. Пермь, Ленинский район, ул. Екатерининская, дом 142.
- граница земельного участка с кадастровым номером 59:01:4410103:5
- красные линии
- расстояние от красных линий и границ земельного участка
- координационные оси

Инструкция

о порядке производства работ, связанных с окраской фасадов и всех наружных частей зданий, сооружений, строений, расположенных на территории города Перми

- Окраска (отделка) фасадов и всех наружных частей зданий, сооружений, строений, расположенных на территории города Перми, может производиться лишь на основании паспорта внешнего облика объекта капитального строительства (колерного паспорта), согласованного с департаментом градостроительства и архитектуры администрации г. Перми (далее - ДГА).
- До начала процесса окраски (отделки) здания или какого-либо сооружения должны быть произведены работы по капитальному ремонту всех без исключения его наружных частей, подлежащих окраске.
- До начала ремонта зданий, имеющих газосветовую рекламу, сообщить рекламораспространителю о предстоящих работах на фасаде здания с целью сохранения вывесок либо их демонтажа.
- Полуразрушенные и разрушенные архитектурные художественно-скульптурные элементы фасада: карнизы, фризy, колонны, пилястры, сандрики, кронштейны, обрамления проемов, различные лепные украшения, барельефы, мозаика, художественная роспись и т.п. подлежат обязательному восстановлению в своем первоначальном виде. Категорически запрещается производить окраску здания без предварительного восстановления указанных элементов декора фасада.
- Металлические поверхности отдельных элементов фасада: чугунные решетки, ограждения балконов и лестниц, элементы входных групп, двери, кронштейны и прочие архитектурно-художественные элементы фасада перед окраской очищаются от грязи, ржавчины, старой краски и покрываются вновь атмосферостойкой краской для металлических поверхностей.
- В соответствии с выданными образцами цвета (колерами) на окраску (отделку) здания организация, производящая ремонт здания, составляет пробные образцы цвета, которые наносятся на подготовленную для покраски поверхность стены в уровне 1-го этажа здания (не выше 1,5 метров от земли).
- Проверку и согласование пробного образца цвета (выкраса колера) производит уполномоченный представитель ДГА. Без указанных проверки и согласования производить окраску (отделку) фасадов здания категорически запрещается.
- Домоуправления, организации и учреждения, производящие окраску (отделку) и связанный с ней ремонт фасадов здания, несут ответственность за выполнение настоящей инструкции и могут быть привлечены к административной ответственности за ее нарушение в соответствии со статьей 6.8.2 «Нарушение требований к внешнему виду фасадов зданий, строений, сооружений» Закона Пермского края от 06.04.2015 № 460-ПК «Об административных правонарушениях в Пермском крае».
- По всем вопросам, связанным с производством работ, необходимо обращаться в ДГА по адресу: г. Пермь, ул. Сибирская, 15, каб. 315, тел. 212-76-98.

Ведомость ссылочных и прилагаемых документов

ОБОЗНАЧЕНИЕ						НАИМЕНОВАНИЕ				Примечания		
						<u>Ссылочные документы</u>						
Решение Пермской городской Дума от 15.12.2020 №277						Об утверждении правил благоустройства территории г. Перми						
Постановление Администрации г. Перми от 22.02.2017 №130						Об утверждении формы и Порядка согласования паспорта внешнего облика объекта капитального строительства (колерного паспорта)						
						2025-ИПБ-36/142-КПФ						
						Колерный паспорт объекта капитального строительства по ул. Екатерининская, №142, Ленинского района г. Перми						
Изм.	Кол.уч.	Лист	№ док.	Подпись	Дата	МАДОУ «Детский сад №36» г. Перми				Стадия	Лист	Листов
Разраб.		Габова			05.05.25					П	3	
						Общие данные (окончание)				ИП Бодаева О.М.		
Н. контр.		Новоселова			05.05.25							



Фасад в осях 6÷1

Фасад в осях А+Е



Фасад Е+А



Фотофиксация выполнена 10.04.2025г. (не более 3-х месяцев до подачи заявления)

						2025-ИПБ-36/142-КПФ			
						Колерный паспорт объекта капитального строительства по ул. Екатерининской, №142, Ленинского района г. Перми			
Изм.	Кол.уч.	Лист	№ док.	Подпись	Дата	МАДОУ «Детский сад №36» г. Перми	Стадия	Лист	Листов
Разраб.		Габова			05.05.25		П	4	
						Существующее состояние фасадов (фотофиксация)-начало	ИП Бодаева О.М.		
Н. контр.		Новоселова			05.05.25				

Фасад в осях А+В



Фасад в осях В+А



Фасад в осях Д+Е



Фасад в осях Е+Д



Фотофиксация выполнена 10.04.2025г. (не более 3-х месяцев до подачи заявления)

						2025-ИПБ-36/142-КПФ		
						Колерный паспорт объекта капитального строительства по ул. Екатерининской, №142, Ленинского района г. Перми		
Изм.	Кол.уч.	Лист	№ док.	Подпись	Дата	МАДОУ «Детский сад №36» г. Перми	Стадия	Лист
Разраб.		Габова			05.05.25		П	5
						Существующее состояние фасадов (фотофиксация)-продолжение	ИП Бодаева О.М.	
Н. контр.		Новоселова			05.05.25			

Фасад в осях 1+2



Фасад в осях 5+6



Фотофиксация выполнена 10.04.2025г. (не более 3-х месяцев до подачи заявления)

						2025-ИПБ-36/142-КПФ			
						Колерный паспорт объекта капитального строительства по ул. Екатерининской, №142, Ленинского района г. Перми			
Изм.	Кол.уч.	Лист	№ док.	Подпись	Дата	МАДОУ «Детский сад №36» г. Перми	Стадия	Лист	Листов
Разраб.		Габова			05.05.25		П	6	
Н. контр.		Новоселова			05.05.25	Существующее состояние фасадов (фотофиксация)-окончание	ИП Бодаева О.М.		



Пояснительная записка

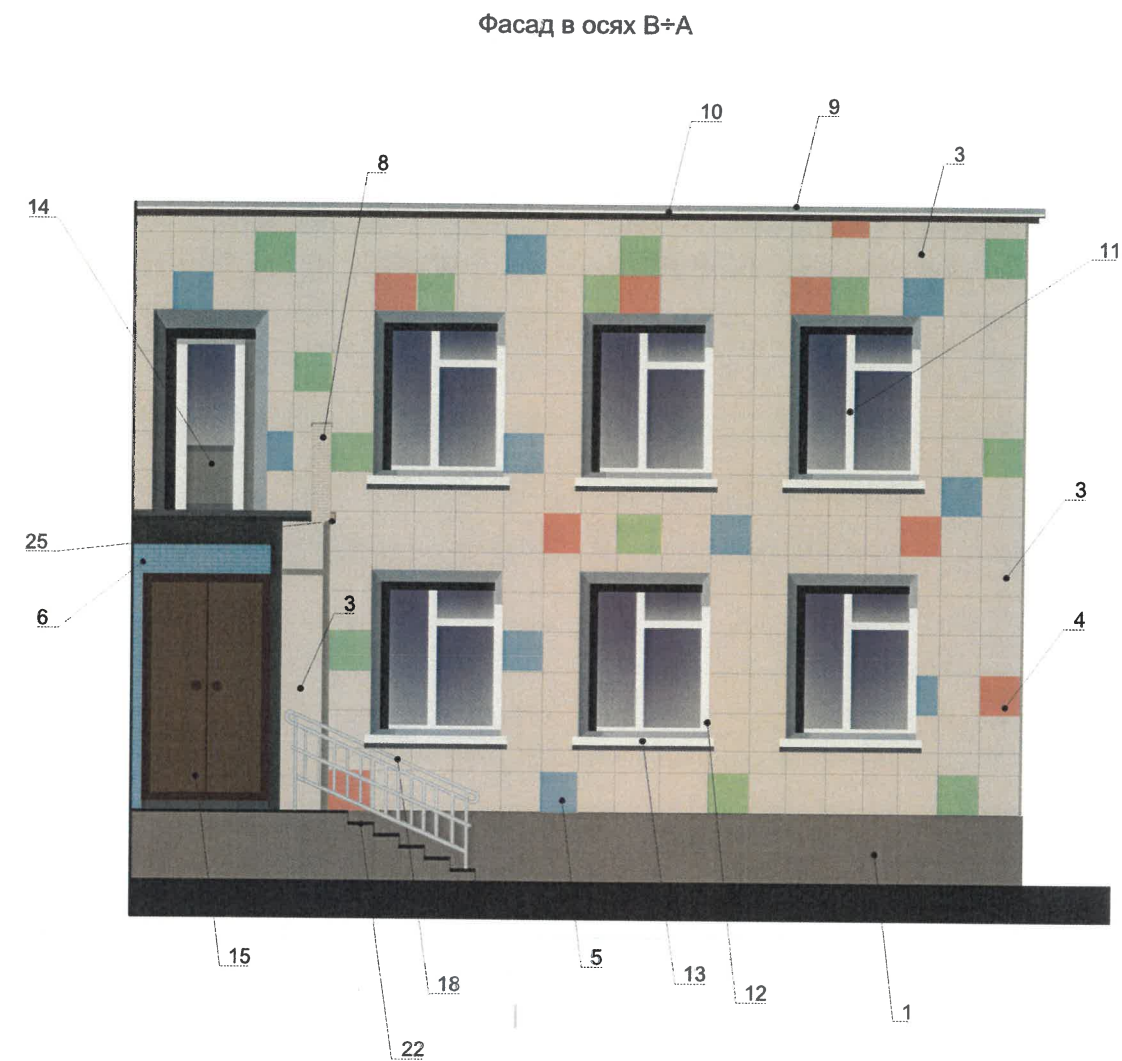
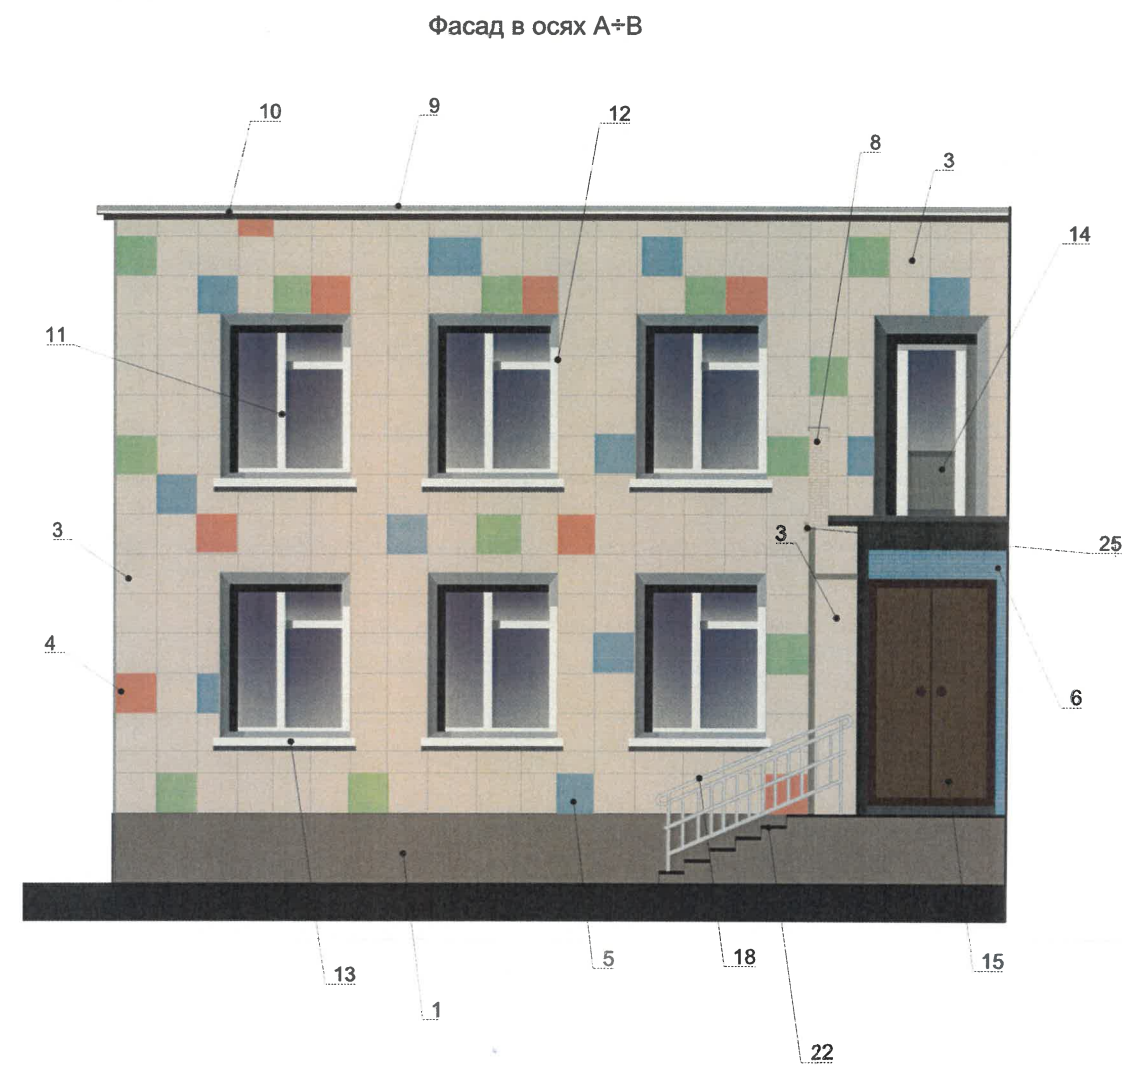
1. Требования к входным группам установлены пунктом 11.7 Правил благоустройства территории города Перми, утвержденных Решением Пермской городской Думы от 15.12.2020 № 277.
2. При размещении новой входной группы, изменении входной группы при проведении реконструкции, капитального ремонта здания, строения, сооружения требуется разработка проекта колерного паспорта.
3. Размещение входных групп, расположенных в границах территорий достопримечательных мест на территории города Перми, должно соответствовать требованиям, установленным органом охраны объектов культурного наследия.
4. Требования к входным группам, расположенным в границах территорий общего пользования, за исключением входных групп, расположенных в границах территорий достопримечательных мест:
 - архитектурные элементы входных групп (крыльца, входная площадка, ступени, лестницы, ограждения, парапеты, роллетные системы (рольставни), козырьки, прямки, пандусы или подъемные устройства для маломобильных групп населения) должны быть выполнены параллельно фасаду здания, строения, сооружения на расстоянии не более чем 1,5 м от фасада здания, строения, сооружения и при условии сохранения ширины пешеходной зоны (тротуара) не менее 2 м;
 - размер входной площадки - 1,5 м x 1,85 м;
 - входная группа (прямик) в подвальное или полуподвальное помещение должна быть выполнена параллельно фасаду здания, строения, сооружения с лестницей на расстоянии не более чем 1,5 м от фасада здания, строения, сооружения. По периметру входной группы (прямки) устраивается парапет высотой не более 0,5 м, над входной группой (прямком) устанавливается козырек с водоотводом;
 - на высоте более 0,72 м от уровня земли входная группа должна быть выполнена за счет внутреннего пространства здания, строения, сооружения.
5. Ступени и входная площадка входных групп должны иметь противоскользящее покрытие или полосы.
6. Размещение кондиционеров на фасаде здания не предусматривается.
7. В случае размещения внешних блоков кондиционеров на главном фасаде здания необходимо предусмотреть декоративные маскирующие ограждения, решетки, экраны.
Внешние блоки кондиционирования закрываются декоративными экранами в цвет фасада.
8. Размещение наружных блоков систем кондиционирования, маскирующих ограждений на фасадах должно осуществляться в соответствии с установленными требованиями по их размещению, установленными в Правилах благоустройства территории города Перми, утвержденных Решением Пермской городской Думы от 15.12.2020 № 277.

Условные обозначения

- 1 - выноска и номер позиции согласно ведомости отделки отделки фасадов смотри лист 2.

М.О. СОГЛАСОВАНО
1й заместитель начальника ДГА
г.Перми - главный архитектор
«10» июля 2025 г.

						2025-ИПБ-36/142-КПФ		
						Колерный паспорт объекта капитального строительства по ул. Екатерининской, №142, Ленинского района г. Перми		
Изм.	Кол.уч.	Лист	№ док.	Подпись	Дата	МАОУ «Детский сад №36» г. Перми	Стадия	Лист
Разраб.		Габова			05.05.25		П	7
						Главный фасад в осях 1÷6	ИП Бодаева О.М.	
Н. контр.		Новоселова			05.05.25			



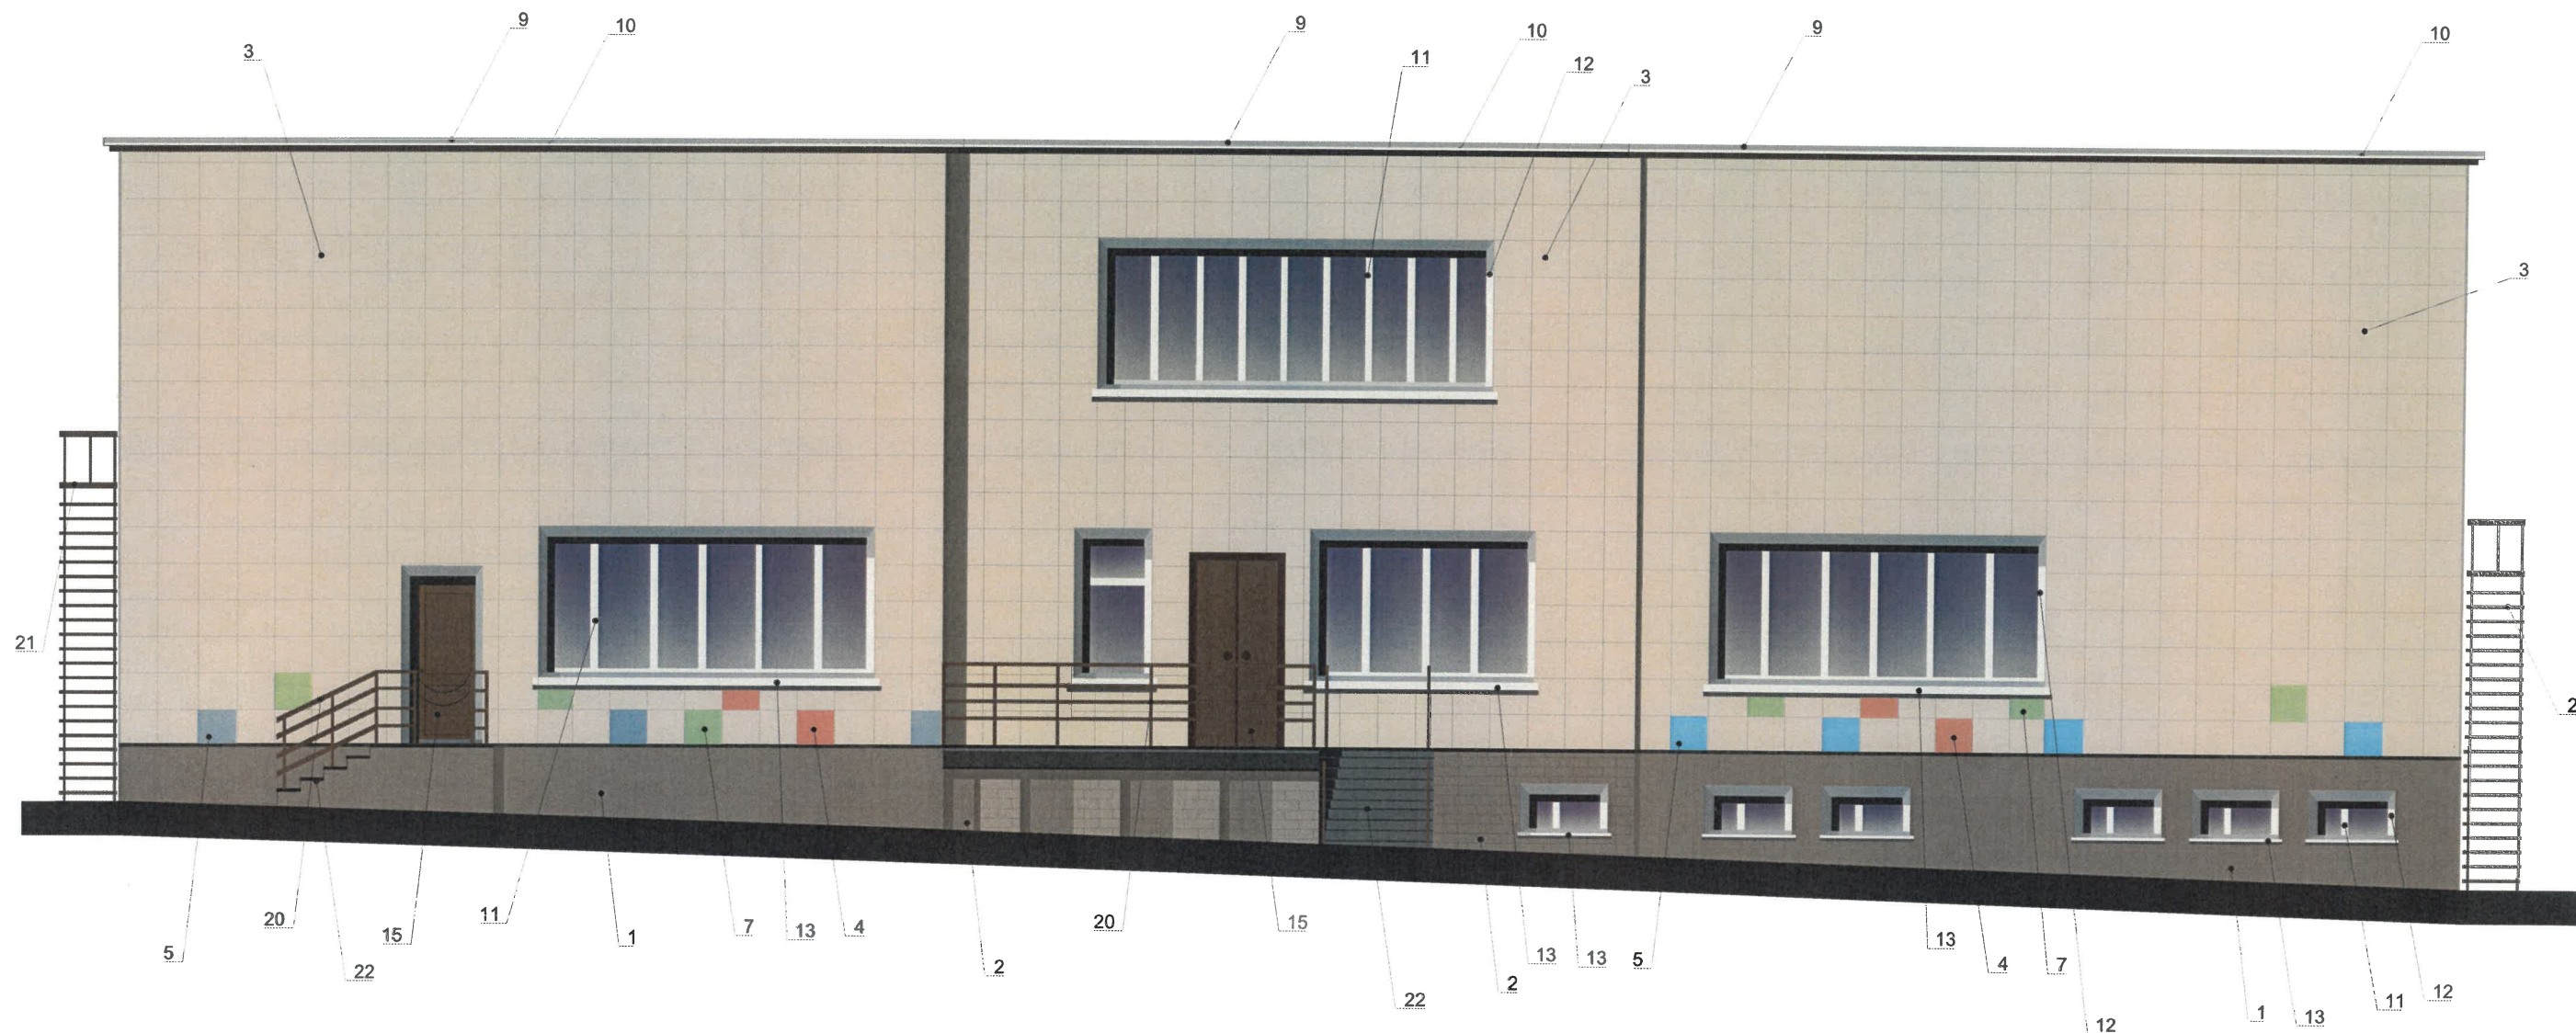
1. Условия устройства входных групп смотри лист 7.

Условные обозначения

1 - выноска и номер позиции согласно ведомости отделки отделки фасадов смотри лист 2.

11.0. СОГЛАСОВАНО
1й заместитель начальника ДГА
г.Перми - главный архитектор
«10» июня 2025 г.

						2025-ИПБ-36/142-КПФ		
						Колерный паспорт объекта капитального строительства по ул. Екатерининской, №142, Ленинского района г. Перми		
Изм.	Кол.уч.	Лист	№ док.	Подпись	Дата	МАДОУ «Детский сад №36» г. Перми	Стадия	Лист
Разраб.		Габова			05.05.25		П	8
						Фасад в осях А+В ; В+А	ИП Бодаева О.М.	
Н. контр.		Новоселова			05.05.25			



Пояснительная записка

1. Размещение кондиционеров на фасаде здания не предусматривается.
2. В случае размещения внешних блоков кондиционеров на главном фасаде здания необходимо предусмотреть декоративные маскирующие ограждения, решетки, экраны.
Внешние блоки кондиционирования закрываются декоративными экранами в цвет фасада.
3. Размещение наружных блоков систем кондиционирования, маскирующих ограждений на фасадах должно осуществляться в соответствии с установленными требованиями по их размещению, установленными в Правилах благоустройства территории города Перми, утвержденных Решением Пермской городской Думы от 15.12.2020 № 277.
4. Условия устройства входных групп смотри лист 7.

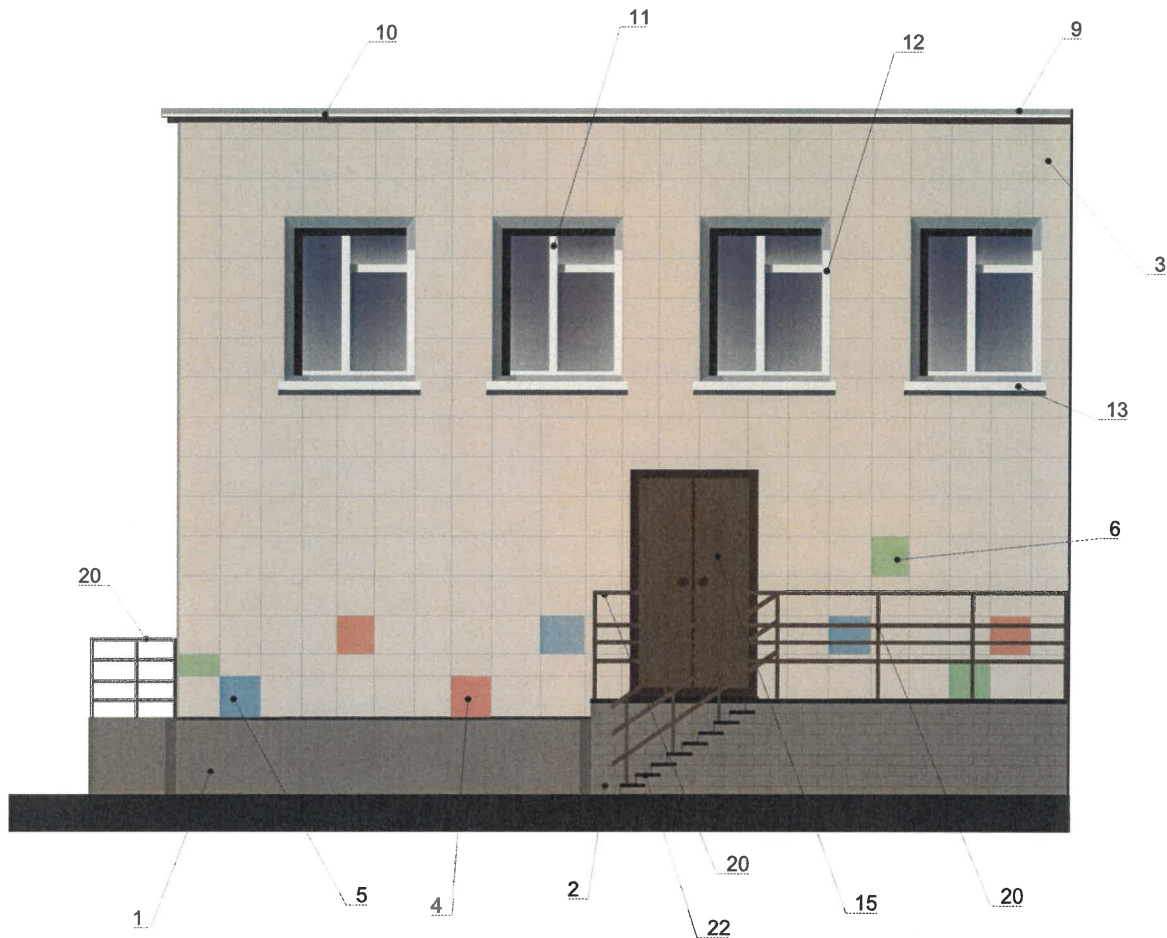
Условные обозначения

- 1 - выноска и номер позиции согласно ведомости отделки отделки фасадов смотри лист 2.

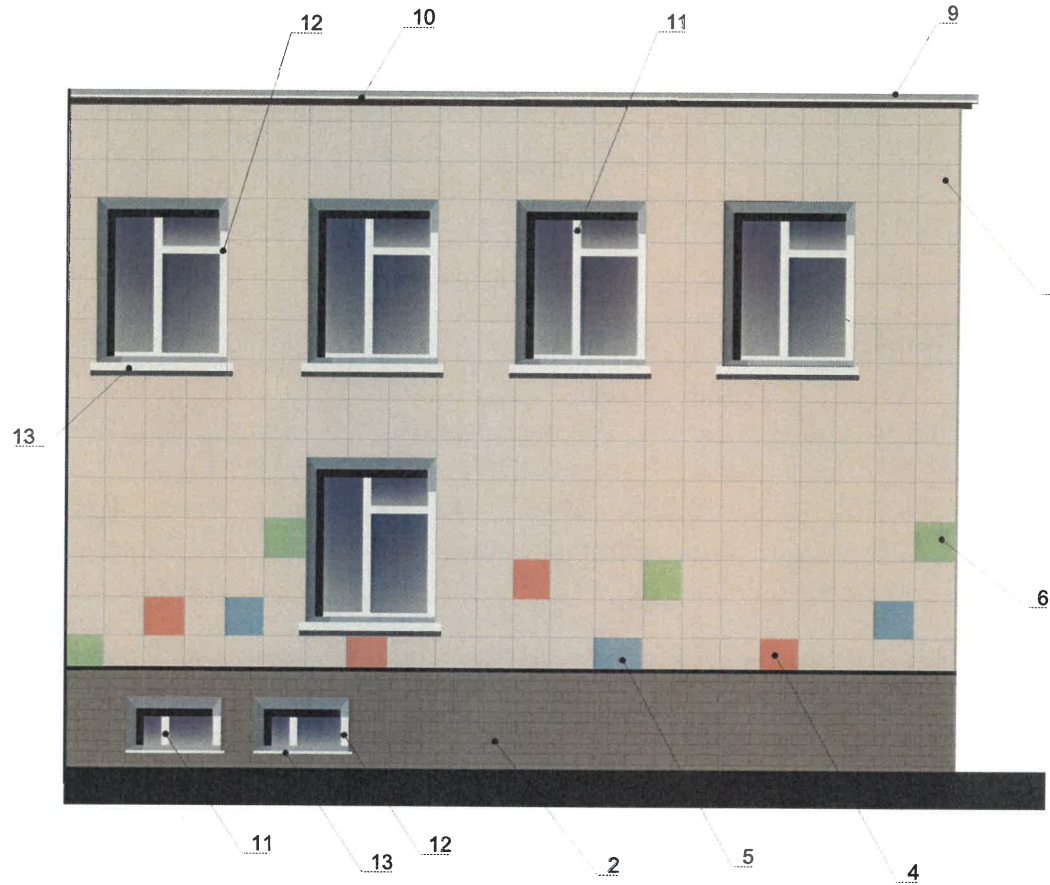
И.О. СОГЛАСОВАНО
1й заместитель начальника ДГА
г. Перми - главный архитектор
«10» июня 2025 г.
И.О. Бодаев С.А.

						2025-ИПБ-36/142-КПФ			
						Колерный паспорт объекта капитального строительства по ул. Екатерининской, №142, Ленинского района г. Перми			
Изм.	Кол.уч.	Лист	№ док.	Подпись	Дата	МАДОУ «Детский сад №36» г. Перми	Стадия	Лист	Листов
Разраб.		Габова			05.05.25		П	9	
Н. контр.		Новоселова			05.05.25	Фасад в осях 6÷1	ИП Бодаева О.М.		

Фасад в осях Е+Д



Фасад в осях Д+Е



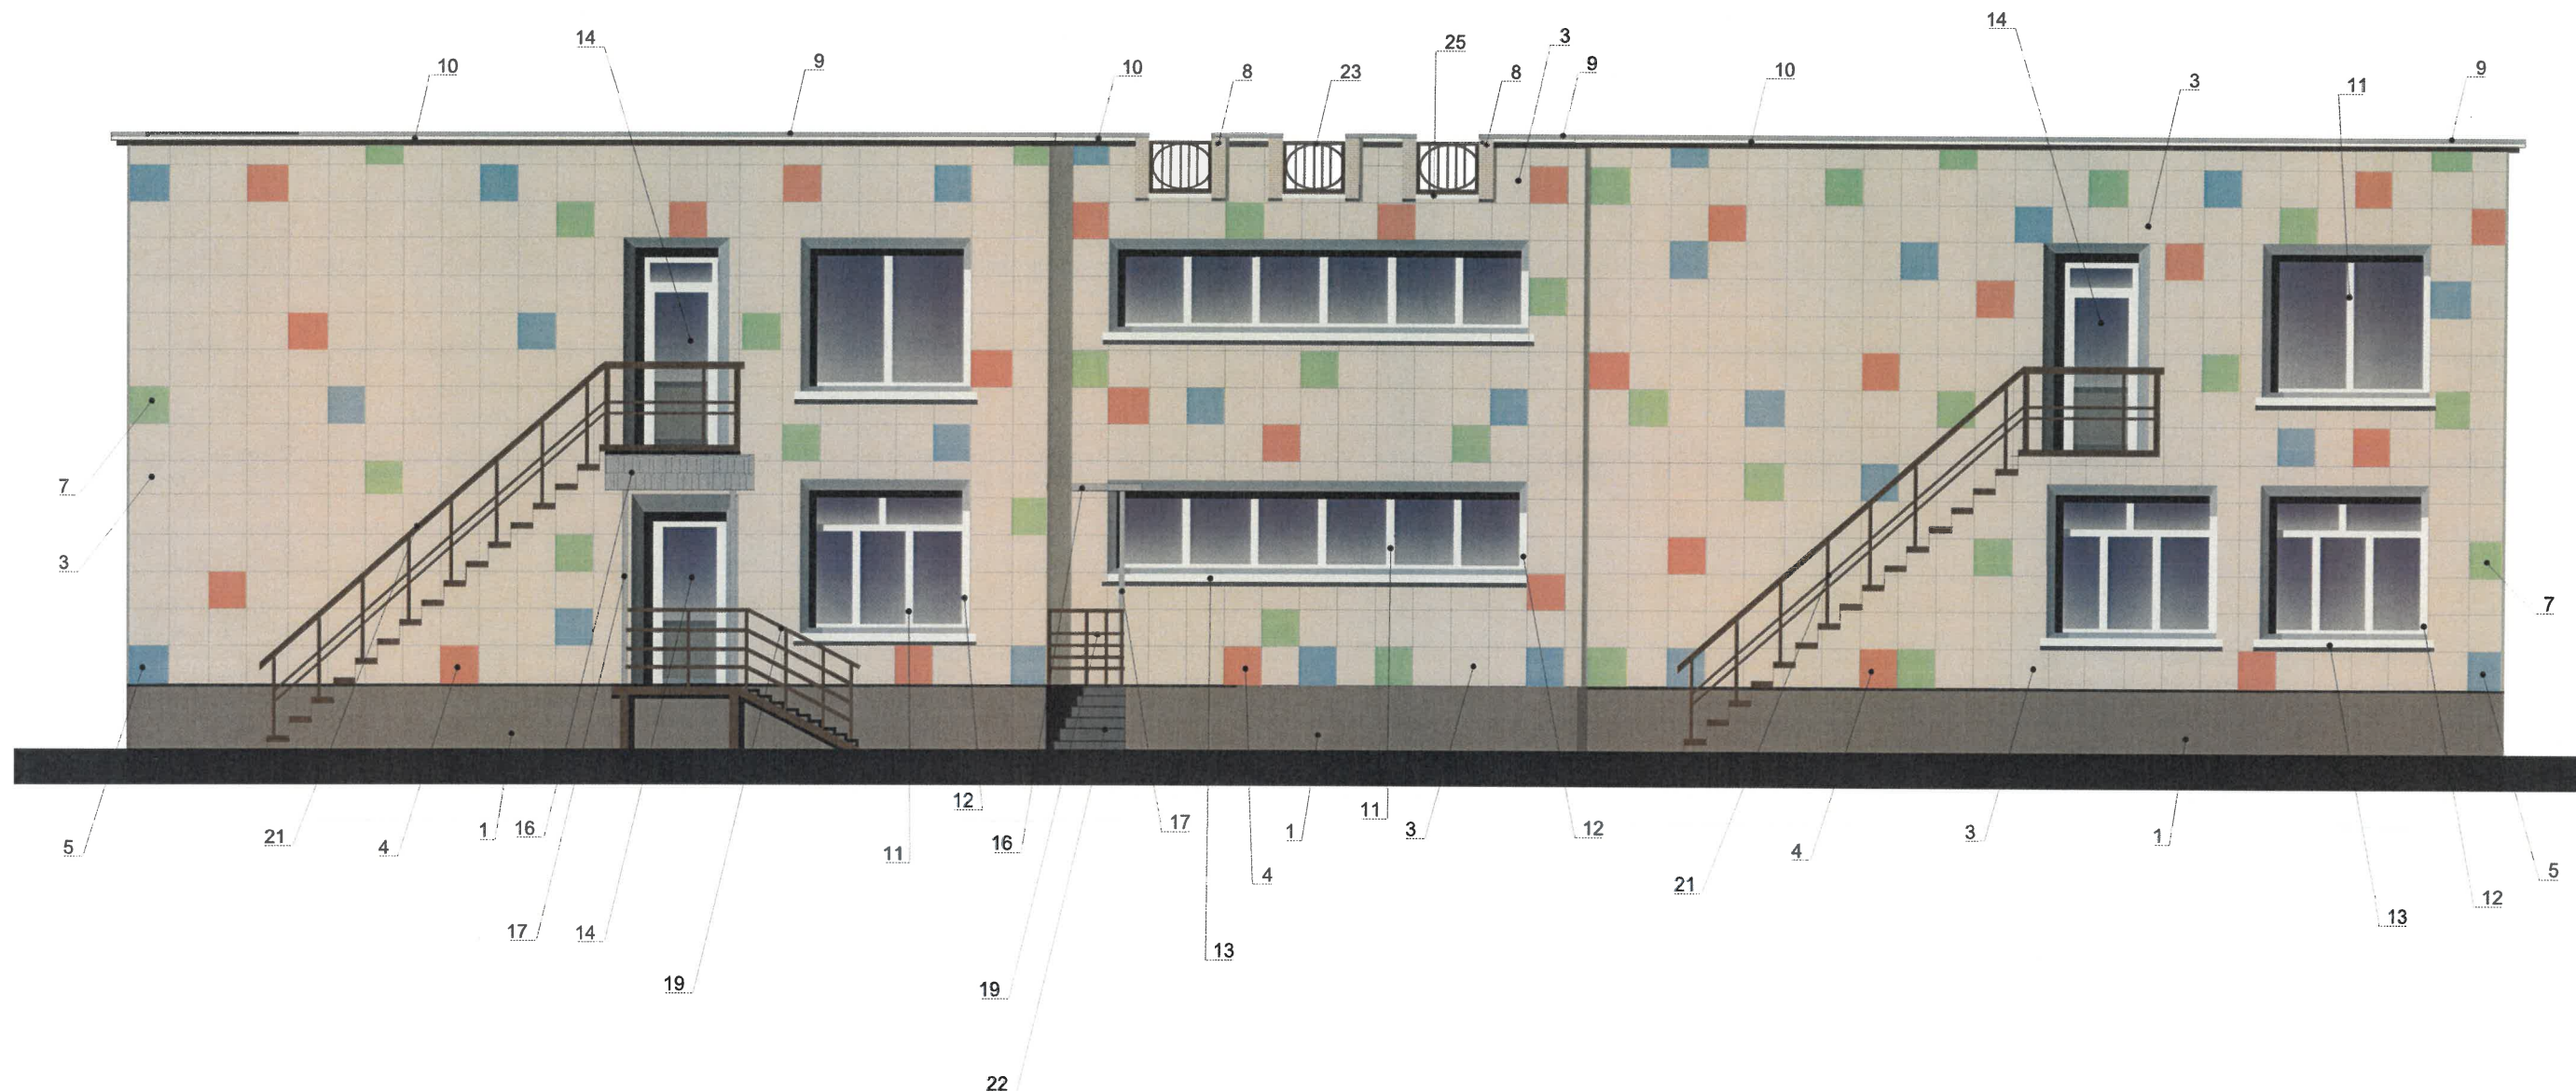
Условные обозначения

1 - выноска и номер позиции согласно ведомости отделки отделки фасадов смотри лист 2.

1. Условия устройства входных групп смотри лист 7.

И.О. СОГЛАСОВАНО
1й заместитель начальника ДГА
г. Перми - главный архитектор
«10» июня 2025 г.

						2025-ИПБ-36/142-КПФ			
						Колерный паспорт объекта капитального строительства по ул. Екатерининской, №142, Ленинского района г. Перми			
Изм.	Кол.уч.	Лист	№ док.	Подпись	Дата	МАОУ «Детский сад №36» г. Перми	Стадия	Лист	Листов
Разраб.		Габова			05.05.25		П	10	
Н. контр.		Новоселова			05.05.25	Фасад в осях Е+Д Фасад в осях Д+Е	ИП Бодаева О.М.		



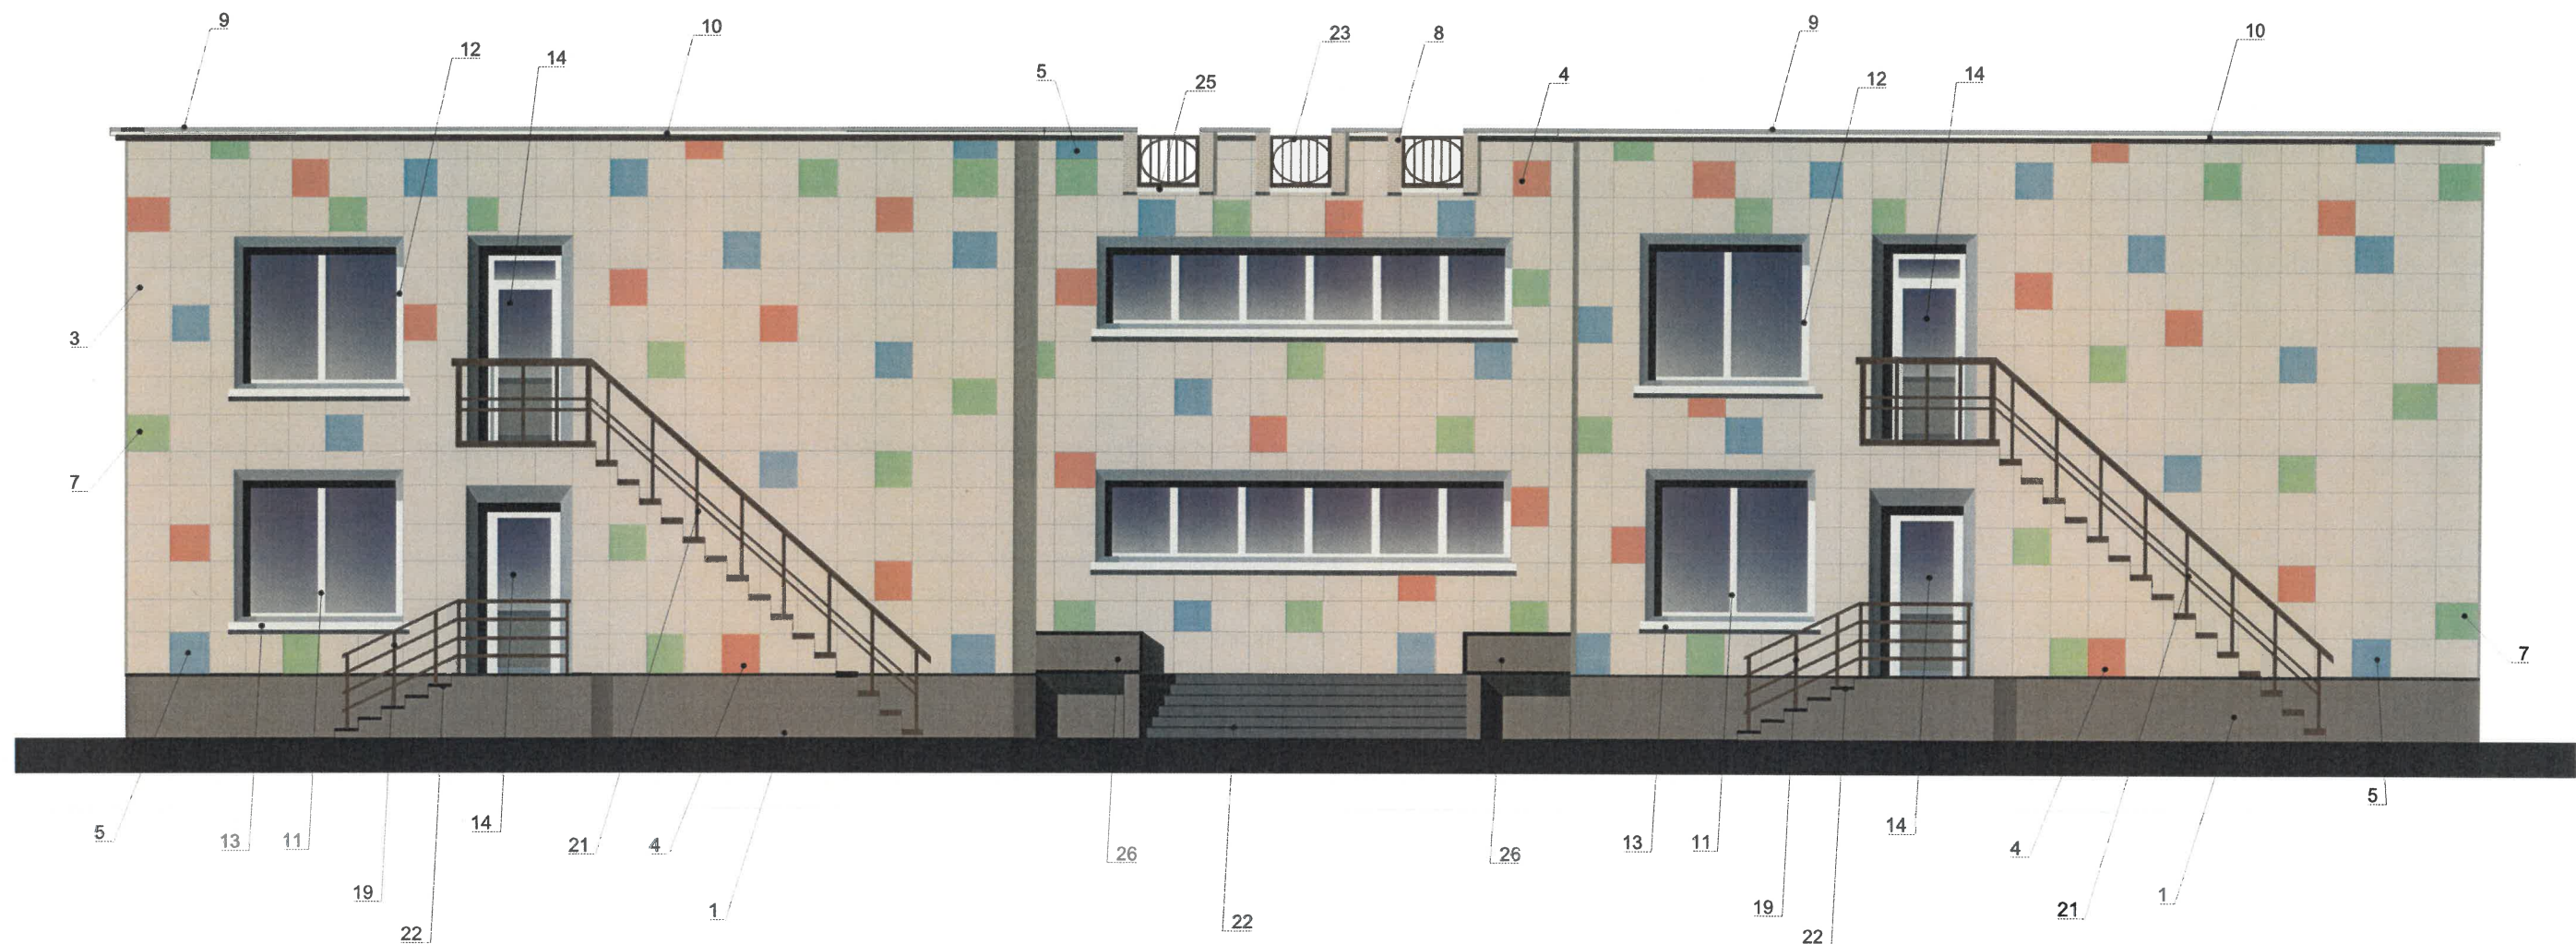
1. Условия устройства входных групп смотри лист 7.

Условные обозначения

1 - выноска и номер позиции согласно ведомости отделки фасадов смотри лист 2.

И.О. СОГЛАСОВАНО
1й заместитель Начальника ДГА
г. Перми - главный архитектор
«30» июня 2025 г.
И.О. Карась

						2025-ИПБ-36/142-КПФ			
						Колерный паспорт объекта капитального строительства по ул. Екатерининской, №142, Ленинского района г. Перми			
Изм.	Кол.уч.	Лист	№ док.	Подпись	Дата	МАДОУ «Детский сад №36» г. Перми	Стадия	Лист	Листов
Разраб.		Габова			05.05.25		П	11	
						Фасад в осях А-Е	ИП Бодаева О.М.		
Н. контр.		Новоселова			05.05.25				



1. Условия устройства входных групп смотри лист 7.

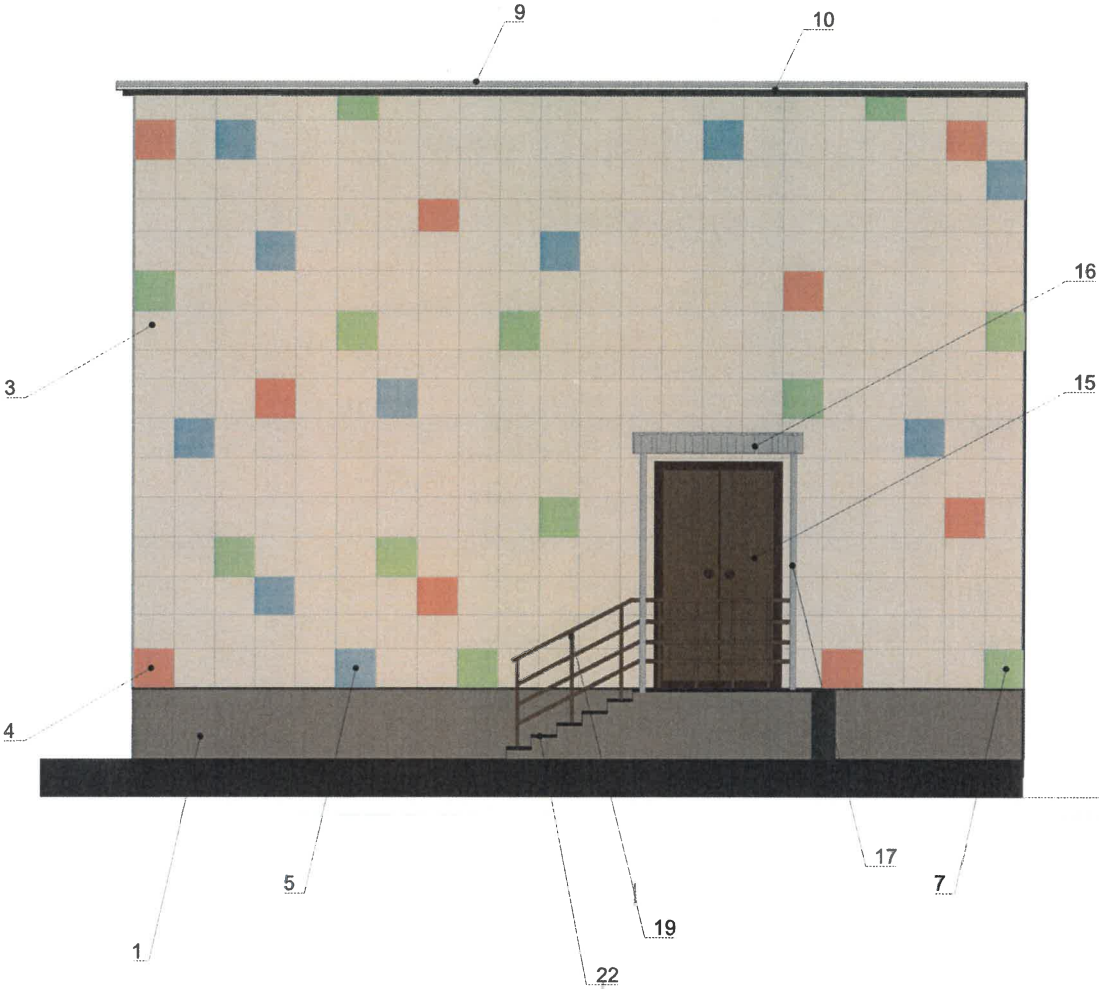
Условные обозначения

1 - выноска и номер позиции согласно ведомости отделки фасадов смотри лист 2.

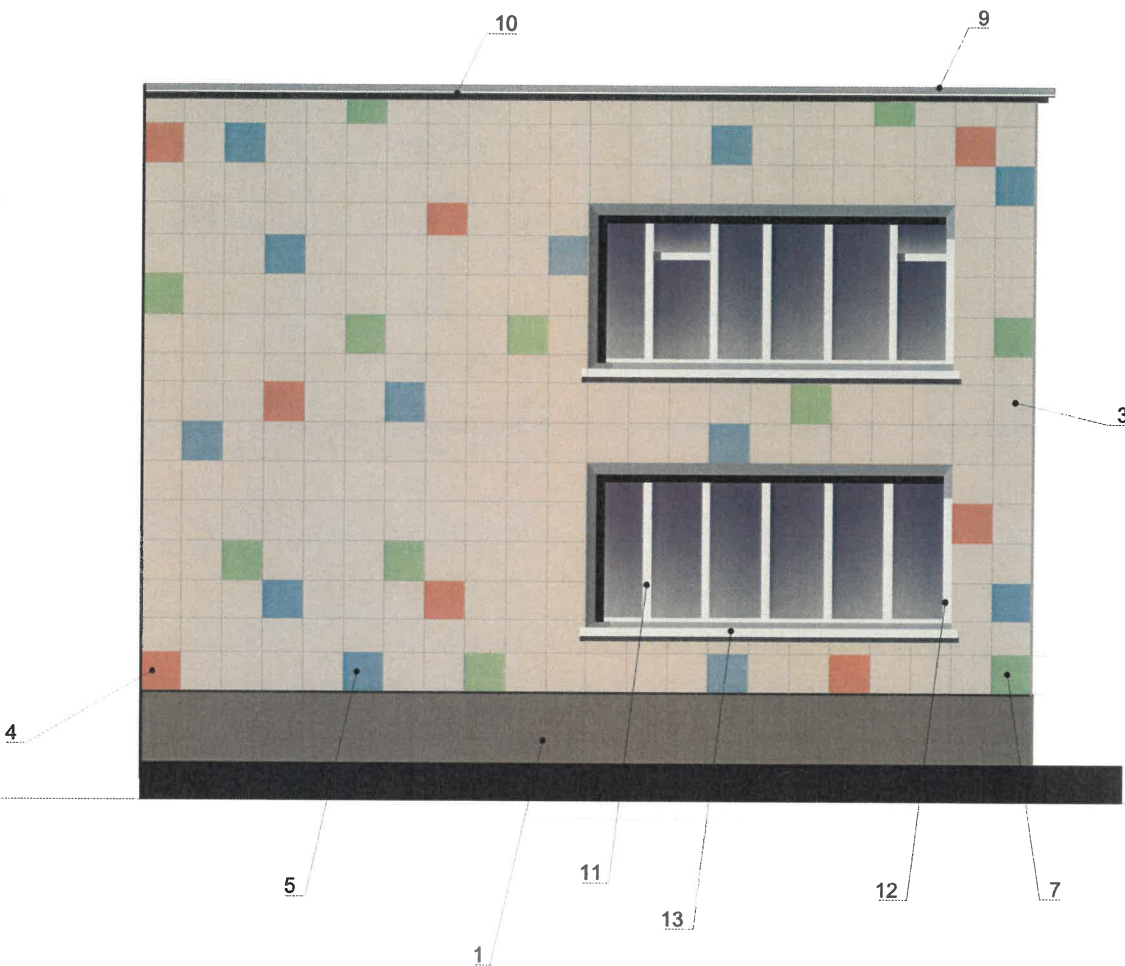
М.О. СОГЛАСОВАНО
1й заместитель начальника ДГА
г. Перми - главный архитектор
« 10 » июня 2025 г.

						2025-ИПБ-36/142-КПФ		
						Колерный паспорт объекта капитального строительства по ул. Екатерининской, №142, Ленинского района г. Перми		
Изм.	Кол.уч.	Лист	№ док.	Подпись	Дата	МАДОУ «Детский сад №36» г. Перми	Стадия	Лист
Разраб.		Габова			05.05.25		П	12
						Фасад в осях Е-А	ИП Бодаева О.М.	
Н. контр.		Новоселова			05.05.25			

Фасад в осях 6+5



Фасад в осях 5+6



1. Условия устройства входных групп смотри лист 7.

Условные обозначения

1 - выноска и номер позиции согласно ведомости отделки отделки фасадов смотри лист 2.

М.О. СОГЛАСОВАНО
1й заместитель начальника ДГА
г.Перми - главный архитектор
«10» июня 2025 г.
В. Карасев

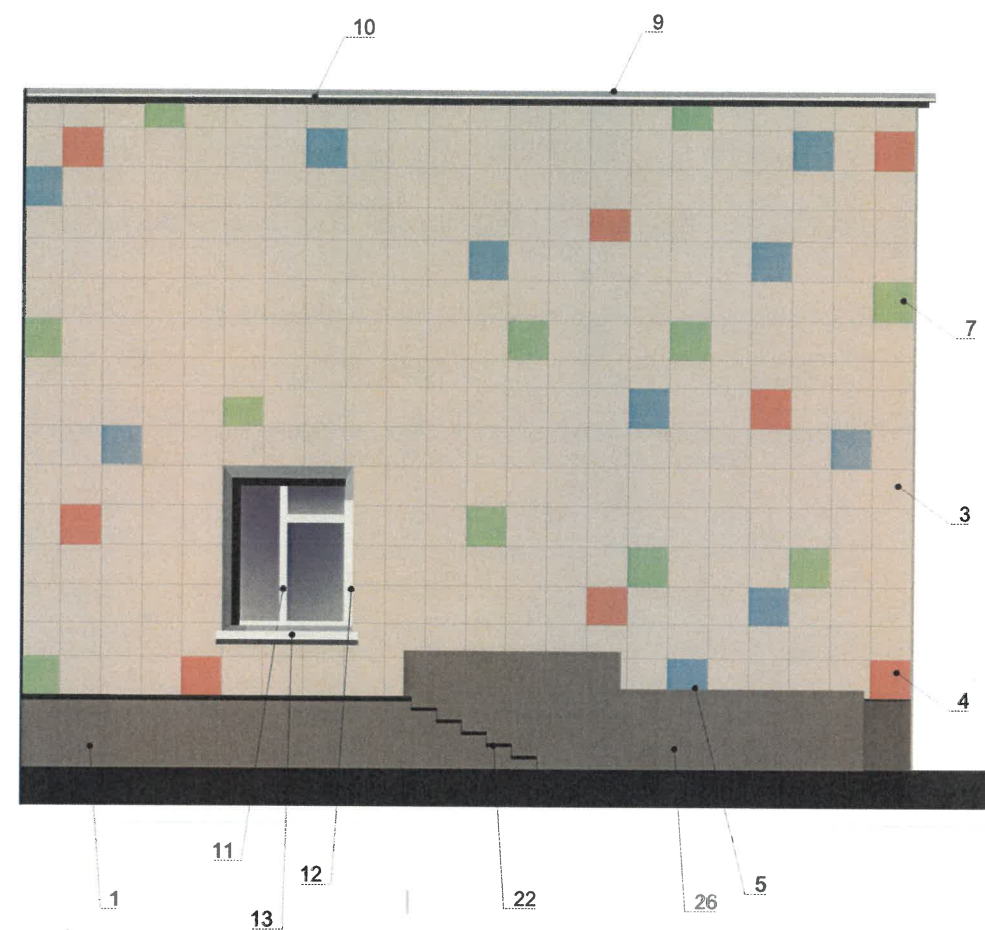
						2025-ИПБ-36/142-КПФ			
						Колерный паспорт объекта капитального строительства по ул. Екатерининской, №142, Ленинского района г. Перми			
Изм.	Кол.уч.	Лист	№ док.	Подпись	Дата	МАОУ «Детский сад №36» г. Перми	Стадия	Лист	Листов
Разраб.		Габова			05.05.25		П	13	
Н. контр.		Новоселова			05.05.25	Фасад в осях 6÷5 Фасад в осях 5÷6	ИП Бодаева О.М.		

Фасад в осях 1+2



1. Условия устройства входных групп смотри лист 7.

Фасад в осях 2+1



Условные обозначения

1 - выноска и номер позиции согласно ведомости отделки фасадов смотри лист 2.

И.О. СОГЛАСОВАНО
1й заместитель начальника ДГА
г.Перми - главный архитектор
«10» июня 2025 г.

						2025-ИПБ-36/142-КПФ					
						Колерный паспорт объекта капитального строительства по ул. Екатерининской, №142, Ленинского района г. Перми					
Изм.	Кол.уч.	Лист	№ док.	Подпись	Дата						
Разраб.		Габова			05.05.25	МАОУ «Детский сад №36» г. Перми			Стадия	Лист	Листов
									П	14	
Н. контр.		Новоселова			05.05.25	Фасад в осях 1÷2 Фасад в осях 2÷1			ИП Бодаева О.М.		



Пояснительная записка

1. Места размещения информации располагаются относительно условной прямой линии - единой горизонтальной оси. Местоположение оси на фасаде определено расстоянием между верхним и нижним архитектурным элементом- рамы дверного блока, западающим от плоскости стены.
2. Размещение вывесок осуществлено в границах места допустимого размещения средств размещения информации, установленных данным колерным паспортом объекта капитального строительства.
3. Размещение вывесок по отношению друг к другу, их конфигурация, наполненность информацией соответствует Стандартным требованиям к вывескам, их размещению и эксплуатации (далее - Стандартные требования), утвержденным Решением Пермской городской Думы от 15.12.2020 №277.
4. Размер информационной таблички -0,6 х 0,4 м.
5. В случае размещения рекламной конструкции на фасаде здания, строения, сооружения, такая конструкция должна быть отражена в составе нового колерного паспорта, а ее размещение должно осуществляться в соответствии с действующим порядком установки эксплуатации рекламных конструкций на территории города Перми, утвержденным решением Пермской городской Думы от 27.01.2009 № 11, с последующим получением на установку и эксплуатацию рекламной конструкции в установленном порядке.

Условные обозначения

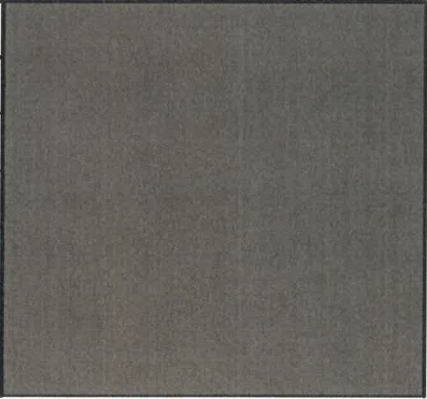
- единая горизонтальная ось размещения объектов
- место допустимого размещения средств размещения информации

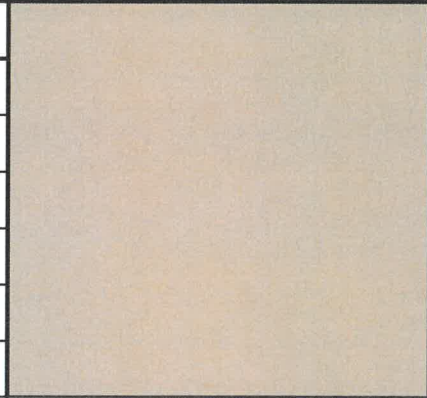
Управление архитектуры и городского дизайна
ДГА администрации г.Перми
СООТВЕТСТВУЕТ АРХИТЕКТУРНОМУ
ОБЛИКУ ГОРОДА ПЕРМИ
«10» июля 2025
Подпись: *Карасев*

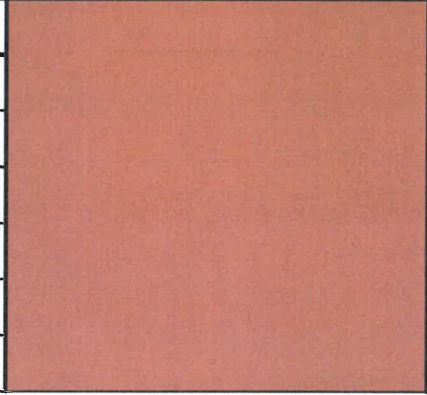
Ведомость средств размещения информации, рекламных конструкций

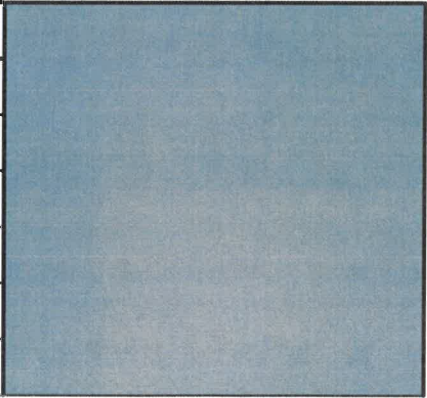
№	Тип объекта, материал, способы крепления	Цвет (с указанием RAL)	Наличие подсветки
1	Указатель с наименованием улицы и номером дома (здания) (пункт 11.4.2 Решения Пермской городской Думы от 15.12.2020 № 277). Пластик, металл.	Синий: R-(0), G-(20), B-(120); белый	Без подсветки
2	Информационная табличка. Одиночная (600х400). Лазерная печать/уф-печать на пластике, металле, оргстекле.	Фон – золотой, буквы – черные (не накладные), изображение Герба города Перми в соответствии с решением Пермской городской Думы от 09.06.1998 № 113 «О Гербе города Перми»	Без подсветки

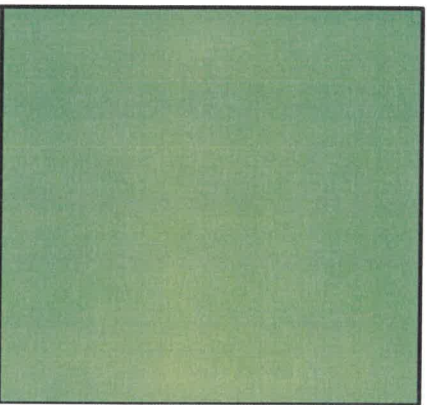
						2025-ИПБ-36/142-КПФ			
						Колерный паспорт объекта капитального строительства по ул. Екатерининской, №142, Ленинского района г. Перми			
Изм.	Кол.уч.	Лист	№ док.	Подпись	Дата	МАДОУ «Детский сад №36» г. Перми	Стадия	Лист	Листов
Разраб.		Габова			05.05.25		П	15	
Н. контр.		Новоселова			05.05.25	Размещение средств размещения информации, рекламных конструкций.	ИП Бодаева О.М.		

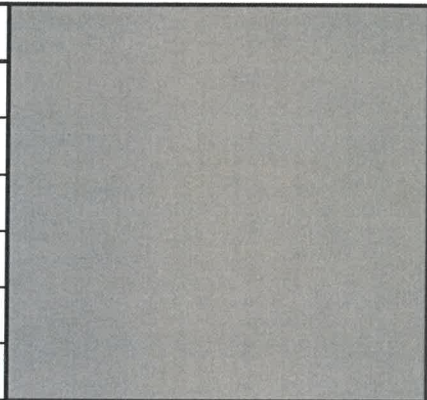
позиция ведомости отделки фасадов 1,2,26	RAL 7006	C:	29	
		M:	43	
		Y:	56	
		K:	35	
		R:	117	
		G:	111	
		B:	97	

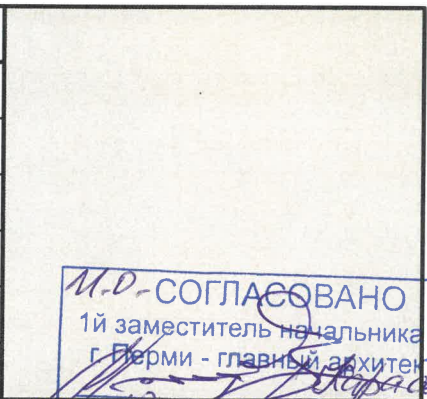
позиция ведомости отделки фасадов 3,8,24	RAL 070 80 10	C:	16	
		M:	15	
		Y:	24	
		K:	3	
		R:	210	
		G:	202	
		B:	182	

позиция ведомости отделки фасадов 4	RAL 050 60 30	C:	21	
		M:	45	
		Y:	57	
		K:	5	
		R:	191	
		G:	138	
		B:	107	

позиция ведомости отделки фасадов 5,6	RAL 240 60 15	C:	54	
		M:	26	
		Y:	16	
		K:	8	
		R:	119	
		G:	150	
		B:	171	

позиция ведомости отделки фасадов 7	RAL 130 70 30	C:	46	
		M:	7	
		Y:	52	
		K:	1	
		R:	142	
		G:	186	
		B:	135	

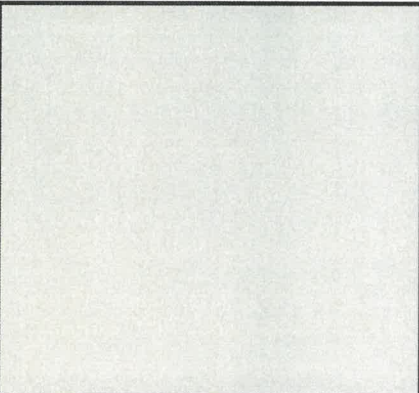
позиция ведомости отделки фасадов 9,16,17	RAL 7004	C:	0	
		M:	0	
		Y:	0	
		K:	45	
		R:	158	
		G:	160	
		B:	161	

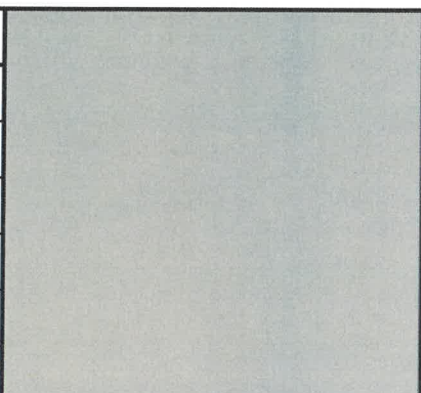
позиция ведомости отделки фасадов 10	RAL 9010	C:	0	
		M:	0	
		Y:	7	
		K:	0	
		R:	247	
		G:	249	
		B:	239	

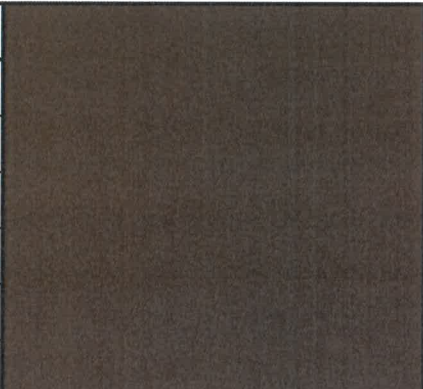
И.О. СОГЛАСОВАНО
1й заместитель начальника ДГА
г. Перми - главный архитектор
10 июня 2025 г.

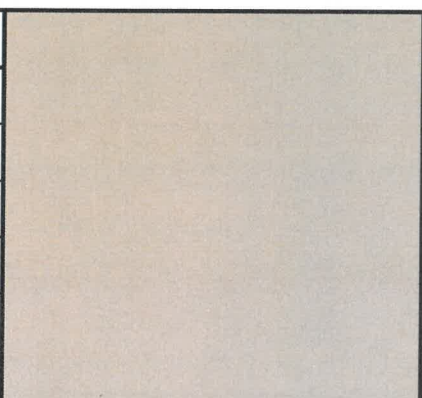
Цвет в стандарте RAL и цветовой палитре CMYK, RGB приведены с сайта [https:// colorscheme.ru](https://colorscheme.ru)

						2025-ИПБ-04-КПФ			
						Колерный паспорт объекта капитального строительства по ул. Екатерининская, №142, Ленинского района г. Перми			
Изм.	Кол.уч.	Лист	№ док.	Подпись	Дата	МАДОУ «Детский сад №36» г. Перми	Стадия	Лист	Листов
Разраб.		Габова			05.05.25		П	16	
Н. контр.		Новоселова			05.05.25	Эталоны колеров (начало)	ИП Бодаева О.М.		

позиция ведомости отделки фасадов 11,12,13,14, 25	RAL 9003	C:	0	
		M:	0	
		Y:	0	
		K:	0	
		R:	244	
		G:	248	
		B:	244	

позиция ведомости отделки фасадов 18	RAL 7047	C:	0	
		M:	0	
		Y:	5	
		K:	20	
		R:	207	
		G:	208	
		B:	207	

позиция ведомости отделки фасадов 15,19,20,21,23	RAL 8028	C:	20	
		M:	50	
		Y:	70	
		K:	80	
		R:	78	
		G:	59	
		B:	43	

позиция ведомости отделки фасадов 24	RAL 070 80 10	C:	18	
		M:	16	
		Y:	28	
		K:	4	
		R:	210	
		G:	202	
		B:	182	

Цвет в стандарте RAL и цветовой палитре CMYK, RGB приведены с сайта [https:// colorscheme.ru](https://colorscheme.ru)

И.О.-СОГЛАСОВАНО
1й заместитель начальника ДГА
г.Перми - главный архитектор
« 10 июня 2025 г. »

						2025-ИПБ-04-КПФ					
						Колерный паспорт объекта капитального строительства по ул. Екатерининская, №142, Ленинского района г. Перми					
Изм.	Кол.уч.	Лист	№ док.	Подпись	Дата						
Разраб.		Габова			05.05.25	МАДОУ «Детский сад №36» г. Перми			Стадия П	Лист 17	Листов
Н. контр.		Новоселова			05.05.25	Эталоны колеров (окончание)			ИП Бодаева О.М.		