

Общество с ограниченной ответственностью "АРХИГРУП"

№059-22-01-26-809 от 28.04.2026

Заказчик: ООО "Танар"

**ПАСПОРТ ВНЕШНЕГО ОБЛИКА (КОЛЕРНЫЙ ПАСПОРТ)  
ОБЪЕКТА КАПИТАЛЬНОГО СТРОИТЕЛЬСТВА  
(за исключением объектов, строительство которых не завершено)  
(далее - колерный паспорт)**

**АДРЕС ОБЪЕКТА:** г. Пермь, административный район Индустриальный,  
улица Стахановская, здание (строение), № 54, стр. Р

Шифр: 165 - 04.2026 - ОФ

ПЕРМЬ 2026г.

Ведомость чертежей, отображающих архитектурные решения

ЛИСТ	НАИМЕНОВАНИЕ	ПРИМЕЧАНИЯ
1-2	Общие данные	
3	Существующее состояние фасадов	
4	Визуализация	
5	Главный фасад	
6	Боковой фасад, Дворовой фасад	
7	Размещение средств размещения информации, рекламных конструкций, Главный фасад.	
8	Размещение средств размещения информации, рекламных конструкций, Дворовой фасад.	
9	Эталоны колеров	

Ведомость отделки фасадов

ПОЗ.	ЭЛЕМЕНТ ФАСАДА	ЭТАЛОН ЦВЕТА	ОБОЗНАЧ.	ВИД ОТДЕЛКИ	ПРИМ.
1	Основное поле стен (Тип 1)		Gelmei purman	Объемные металлические панели с окраской	
2	Декоративные вставки		--	Нержавеющая сталь	
3	Поле стен (Тип 2)		RAL CLASSIC 7016	Металлические декоративные панели	
4	Остекление		---	Стекло	
5	Дверное полотно		RAL CLASSIC 7016	Металл с окраской	
6	Оконные рамы/ дверные рамы		RAL CLASSIC 7024	Металл с окраской	
7	Откосы дверных/ оконных проемов		7024/ Tourmalin	Металл с окраской	
8	Декоративные экраны с перфорацией		RAL CLASSIC 7016	Композитный материал	
9	Опоры под арки		RAL CLASSIC 9010	Композитный материал	
10	Роллетные ворота		RAL CLASSIC 7016	Пенозаполненный профиль	
11	Ступени, пандусы, площадка		---	Керамогранит	Grasaro Beton G-1103 антрицит
12	Поручни, ограждения		RAL CLASSIC 7004	Нержавеющая сталь	
13	Кровля		RAL CLASSIC 7024	Рулонный битумно-полимерный материал	
14	Козырек		RAL CLASSIC 7016	Эмаль по металлу	

Пояснительная записка

**Краткая характеристика объекта** - 4-этажное здание для промышленных и складских объектов, расположенное по адресу г. Пермь, Индустриальный район, ул. Стахановская 54, лит Р.

**Год постройки и ввода в эксплуатацию:** 1985 г.

**Ранее разработанные колерные паспорта:** №059-22-01-26-1574 от 06.05.2022; № 059-22-01-26-3851 от 10.10.2022, №059-22-01-26-3182 от 19.09.2024.

**Перекрытия:** железобетонные плиты.

**Оконные блоки:** выполнены из профилей заводского изготовления - металлопластик.

**Кровля:** плоская неэксплуатируемая, водоотвод внутренний организованный.

**Здание примыкает к зданиям по адресу:** г. Пермь, Индустриальный район, ул. Стахановская 54, лит П, лит Ж.

**Колерный паспорт разрабатывается в связи:** изменениями в ранее согласованный колерный паспорт.

**Нахождение в границах зон объектов культурного наследия:** рассматриваемый объект не располагается в зоне охраны объектов культурного наследия.

**Настоящим колерным паспортом:**

Определяются типы и виды отделки, и их цветовые решения;

Вносятся изменения в ранее согласованный колерный паспорт №059-22-01-26-3182 от 19.09.2024, шифр: 09/24-54 (согл.03.10.2024) в части уточнения видов и мест размещения средств размещения информации, рекламных конструкций, которые не повлекут к нарушению архитектурного облика здания.

Предметом согласования данного колерного паспорта являются: принятые цветовые решения элементов фасада, применяемые материалы существующего объекта недвижимости, а также определение возможных типов размещения средств размещения информации на нем.

Здание располагается на территории, выходящей на улицу особого градостроительного значения - магистраль городского значения, установленную Решением Пермской городской Думы от 26.09.2023 №188 «О внесении изменений в Правила благоустройства территории города Перми, утвержденные решением Пермской городской Думы от 15.12.2020 № 277».

При проведении капитального ремонта здания в сроки, установленные пунктом 11.3 Правил благоустройства для зданий, расположенных в границах городского центра и обращенных одним из фасадов на территорию общего пользования, капитальных объектов, обращенных одним из фасадов на улицу особого градостроительного значения-магистраль городского значения (не реже 1 раза в 5 лет после дня ввода в эксплуатацию капитальных объектов при строительстве, реконструкции или после дня подписания документа о приемке выполненных работ по Текущему ремонту, Капитальному ремонту капитальных объектов) необходима разработка колерного паспорта здания, предусматривающего отделку фасада и цветовое решение, соответствующие требованиям Правил благоустройства в редакции решения Пермской городской Думы от 22.10.2024 № 177.

В соответствии с Градостроительным кодексом Российской Федерации, решением Пермской городской Думы от 15.12.2020 № 277 «Об утверждении Правил благоустройства территории города Перми» и постановлением администрации города Перми от 22.02.2017 № 130 «Об утверждении формы и Порядка согласования паспорта внешнего облика объекта капитального строительства (колерного паспорта) объекта капитального строительства (за исключением объектов, строительство которых не завершено)» колерные паспорта либо их изменения не являются разрешительной документацией на строительство, реконструкцию объекта капитального строительства; не являются правовым основанием на устройство (переустройство, демонтаж) пристроек, навесов, козырьков и других архитектурных элементов объекта капитального строительства.



						165 - 04.2026 - ОФ			
						Колерный паспорт по ул. Стахановская 54, стр. Р, Индустриального района г. Перми			
Изм.	Колуч.	Лист	№Док.	Подп.	Дата	Здание промышленных и складских объектов	Стадия	Лист	Листов
Разработал	Полежаева Д.А.				05.26		П	1	10
Проверил	Антипин М.А.				05.26	Общие данные (начало)	ООО "АРХИГРУП"		

**Инструкция о порядке производства работ, связанных с окраской фасадов и всех наружных частей зданий, сооружений, строений, расположенных на территории города Перми**

Инструкция о порядке производства работ, связанных с окраской фасадов и всех наружных частей зданий, сооружений, строений, расположенных на территории города Перми

1. Окраска (отделка) фасадов и всех наружных частей зданий, сооружений, строений, расположенных на территории города Перми, может производиться лишь на основании паспорта внешнего облика объекта капитального строительства (колерного паспорта), согласованного с департаментом градостроительства и архитектуры Администрации г. Перми (далее - ДГА). процесса окраски (отделки) здания или какого либо сооружения должны быть произведены работы по капитальному ремонту всех без исключения его наружных частей, подлежащих окраске.

2. До начала ремонта зданий, имеющих газосветную рекламу, сообщить рекламораспространителю о предстоящих работах на фасаде здания с целью сохранения вывесок либо их демонтажа.

3. Полуразрушенные или разрушенные архитектурные художественно-скульптурные элементы фасада: карнизы, фризy, колонны, пилястры, сандрики, кронштейны, обрамления проёмов, различные лепные украшения, барельефы, мозаика, художественная роспись и т.п. подлежат обязательному восстановлению в своём первоначальном виде. Категорически запрещается производить окраску здания без предварительного восстановления указанных элементов декора фасада.

4. Металлические поверхности отдельных элементов фасада: чугунные решётки, ограждения балконов и лестниц, элементы входных групп, двери, кронштейны и прочие архитектурно-художественные элементы фасада перед окраской очищаются от ржавчины, старой краски и покрываются вновь лишь атмосферостойкой краской для металлических поверхностей.

5. В соответствии с выданными образцами цвета (колерами) на окраску (отделку) здания организация, проводящая ремонт здания, составляет пробные образцы цвета, которые наносят на подготовленную для покраски поверхность стены в уровне 1-го этажа здания (не выше 1,5 метров от земли).


6. Проверку и согласование пробного образца цвета (выкрас колера) производит уполномоченный представитель ДГА г.Перми. Без указанной проверки и согласования производить окраску (отделку) фасадов здания категорически запрещается.

7. Домоуправления, организации или учреждения, производящие окраску (отделку) и связанный с нею ремонт фасадов здания, несут ответственность за выполнение настоящей инструкции и могут быть привлечены к административной ответственности за её нарушение в соответствии со статьёй 6.8.2 "Нарушение требований к внешнему виду фасадов зданий, строений, сооружений" Закона пермского края от 06.04.2015 №460-ПК "Об административных правонарушениях в Пермском крае".

8. По всем вопросам, связанным с производством работ, необходимо обращаться в ДГА по адресу: г. Пермь, ул. Сибирская, 15, каб. 314-316, тел. 212-76-98.

**Ведомость ссылочных и прилагаемых документов.**

ОБОЗНАЧЕНИЕ	НАИМЕНОВАНИЕ	ПРИМЕЧАНИЕ
Решение Пермской городской Думы от 15.12.2020 №277	Об утверждении правил благоустройства территории г.Перми	
Постановление администрации г. Перми от 22.02.2017 № 130	Об утверждении формы и Порядка согласования паспорта внешнего облика (колерного паспорта) объекта капитального строительства (за исключением объектов, строительство которых не завершено)	
Ранее согласованные/действующие колерные паспорта от 06.05.22 №059-22-01-26-1574, шифр 89-02.2022-ОФ	Колерный паспорт объекта капитального строительства по ул. Стахановская 54, лит Р. Индустриального района г.Перми	Согласован 06.05.2022
Ранее согласованные/действующие колерные паспорта от 10.10.2022 № 059-22-01-26-3851, шифр: 89-02.2022-ОФ	Колерный паспорт объекта капитального строительства по ул. Стахановская 54, лит Р. Индустриального района г.Перми	Согласован 01.11.2022
Ранее согласованные/действующие колерные паспорта от 19.09.2024 № 059-22-01-26-3182, шифр: 09/24-54	Колерный паспорт объекта капитального строительства по ул. Стахановская 54, лит Р. Индустриального района г.Перми	Согласован 03.10.2024

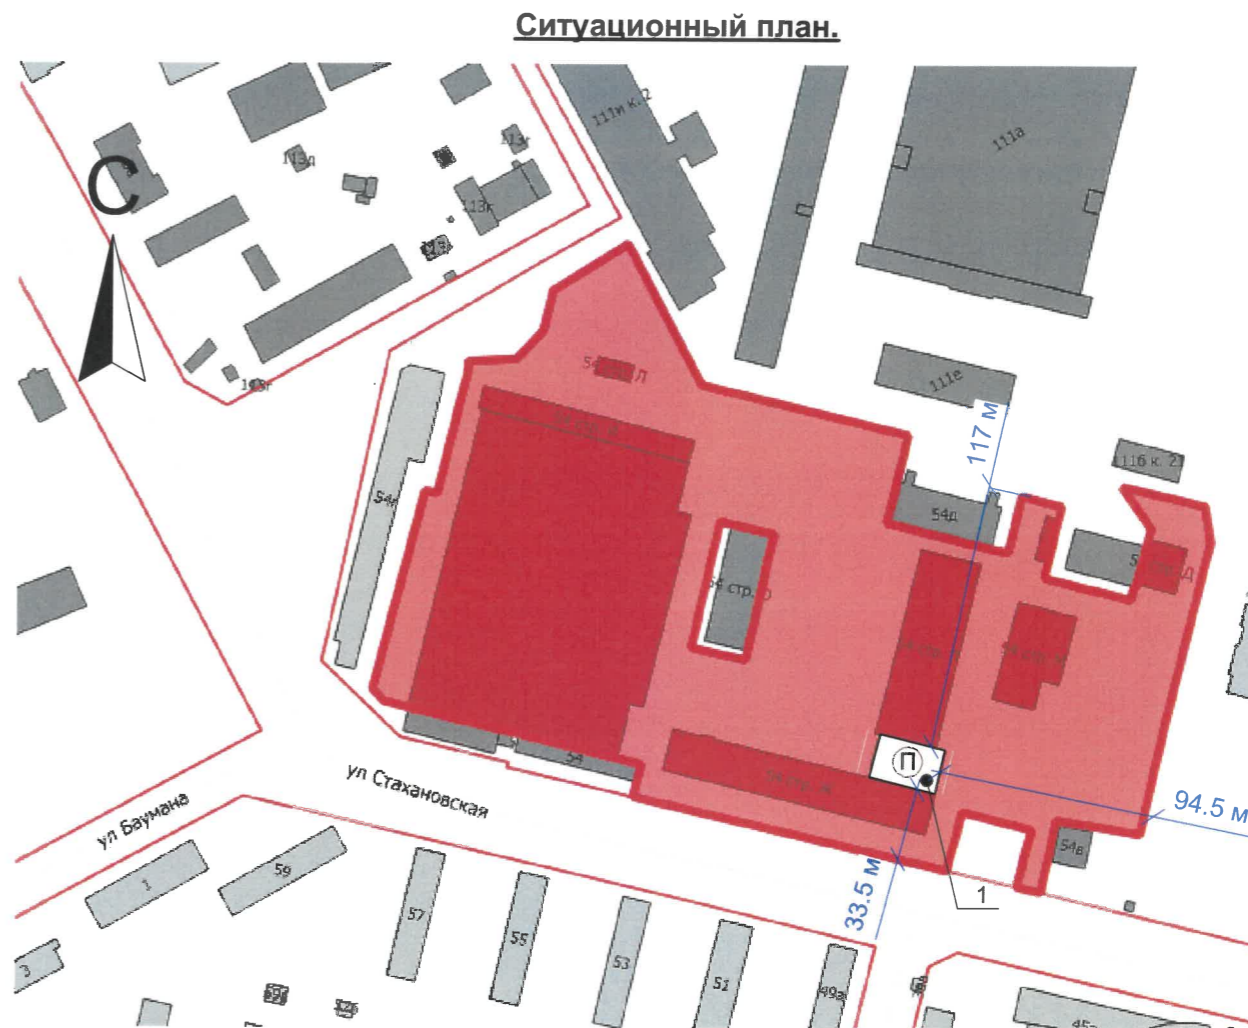

**Условные обозначения:**

- 4-этажное здание для промышленных и складских объектов, расположенное по адресу г. Пермь, Индустриальный район, ул. Стахановская 54, лит Р.
- Фасады, где размещены средства размещения информации, рекламных конструкций
- Красные линии
- Границы земельного участка, кадастровый номер участка: 59:01:4410853:667
- 117 м Расстояние от объекта капитального строительства до границ земельного участка, красных линий

СОГЛАСОВАНО  
Заместитель начальника ДГА  
- главный архитектор  
*Карасев С.А.*  
27 июля 2026 г.

						165 - 04.2026 - ОФ			
						Колерный паспорт по ул. Стахановская 54, стр. Р, Индустриального района г.Перми			
Изм.	Кол.ч.	Лист	№Док	Подп.	Дата	Здание промышленных и складских объектов	Стадия	Лист	Листов
							П	2	
Проверил		Антипин М.А.		<i>А</i>	05.26	Общие данные (Продолжение)	ООО "АРХИГРУП"		

Дворовой фасад



Главный фасад



Главный фасад



СОГЛАСОВАНО  
 Заместитель начальника ДГА  
 - главный архитектор  
*Карасев С.А.*  
 «27» мая 2026 г.

Фотофиксация выполнена 04.2026 г.

						165 - 04.2026 - ОФ			
						Колерный паспорт по ул. Стахановская 54, стр. Р, Индустрального района г.Перми			
Изм.	Колуч.	Лист	№Док	Подп.	Дата	Здание промышленных и складских объектов	Стадия	Лист	Листов
							П	3	
Разработал		Полежаева Д.А.		<i>Д.А.</i>	05.26	Существующее состояние фасадов	ООО "АРХИГРУПП"		
Проверил		Антипин М.А.		<i>М.А.</i>	05.26				

Главный фасад



Главный фасад



Главный фасад



СОГЛАСОВАНО  
 Заместитель начальника ДГА  
 - главный архитектор  
*С.А. Карасев*  
 «27» мая 2026 г.

Примечание:


На данном листе представлена визуализация, которая представляет общую концепцию проекта и может отличаться от фасадов колерного паспорта.

						165 - 04.2026 - ОФ			
						Колерный паспорт по ул. Стахановская 54, стр. Р, Индустиального района г.Перми			
Изм.	Колуч.	Лист	№Док.	Подп.	Дата	Здание промышленных и складских объектов	Стадия	Лист	Листов
Разработал	Полежаева Д.А.			<i>Д.А.</i>	05.26		П	4	
Проверил	Антипин М.А.			<i>М.А.</i>	05.26	Существующее состояние фасадов	ООО "АРХИГРУП"		

**Примечания:**

1. В случае, если наружные лестницы при дополнительно устроенных входах в общественные помещения здания выходят за границы предоставленного земельного участка и красные линии квартала, то устройство дополнительных или переустройство существующих входных групп требует получения разрешения в установленном порядке.
2. Требования к входным группам установлены пунктом 11.7 Правил благоустройства территории города Перми, утвержденных Решением Пермской городской Думы от 15.12.2020 № 277.
3. При размещении новой входной группы, изменении входной группы при проведении реконструкции, капитального ремонта здания, строения, сооружения требуется разработка проекта колерного паспорта.
4. Размещение входных групп, расположенных в границах территорий достопримечательных мест на территории города Перми, должно соответствовать требованиям, установленным органом охраны объектов культурного наследия.
5. Требования к входным группам, расположенным в границах территорий общего пользования, за исключением входных групп, расположенных в границах территорий достопримечательных мест:
  - архитектурные элементы входных групп (крыльца, входная площадка, ступени, лестницы, ограждения, парапеты, роллетные системы (рольставни), козырьки, приямки, пандусы или подъемные устройства для маломобильных групп населения) должны быть выполнены параллельно фасаду здания, строения, сооружения на расстоянии не более чем 1,5 м от фасада здания, строения, сооружения и при условии сохранения ширины пешеходной зоны (тротуара) не менее 2 м;
  - размер входной площадки - 1,5 м x 1,85 м;
  - входная группа (приямок) в подвальное или полуподвальное помещение должна быть выполнена параллельно фасаду здания, строения, сооружения с лестницей на расстоянии не более чем 1,5 м от фасада здания, строения, сооружения. По периметру входной группы (приямка) устраивается парапет высотой не более 0,5 м, над входной группой (приямком) устанавливается козырек с водоотводом;
  - на высоте более 0,72 м от уровня земли входная группа должна быть выполнена за счет внутреннего пространства здания, строения, сооружения.
6. Ступени и входная площадка входных групп должны иметь противоскользящее покрытие или полосы.
7. На одном из торцов входной площадки может быть предусмотрен пандус или подъемное устройство для маломобильных групп населения.
8. Наружная кнопка вызывного устройства должна быть размещена в начале заезда на пандус или при входе на подъемное устройство для маломобильных групп населения.

**Главный фасад**

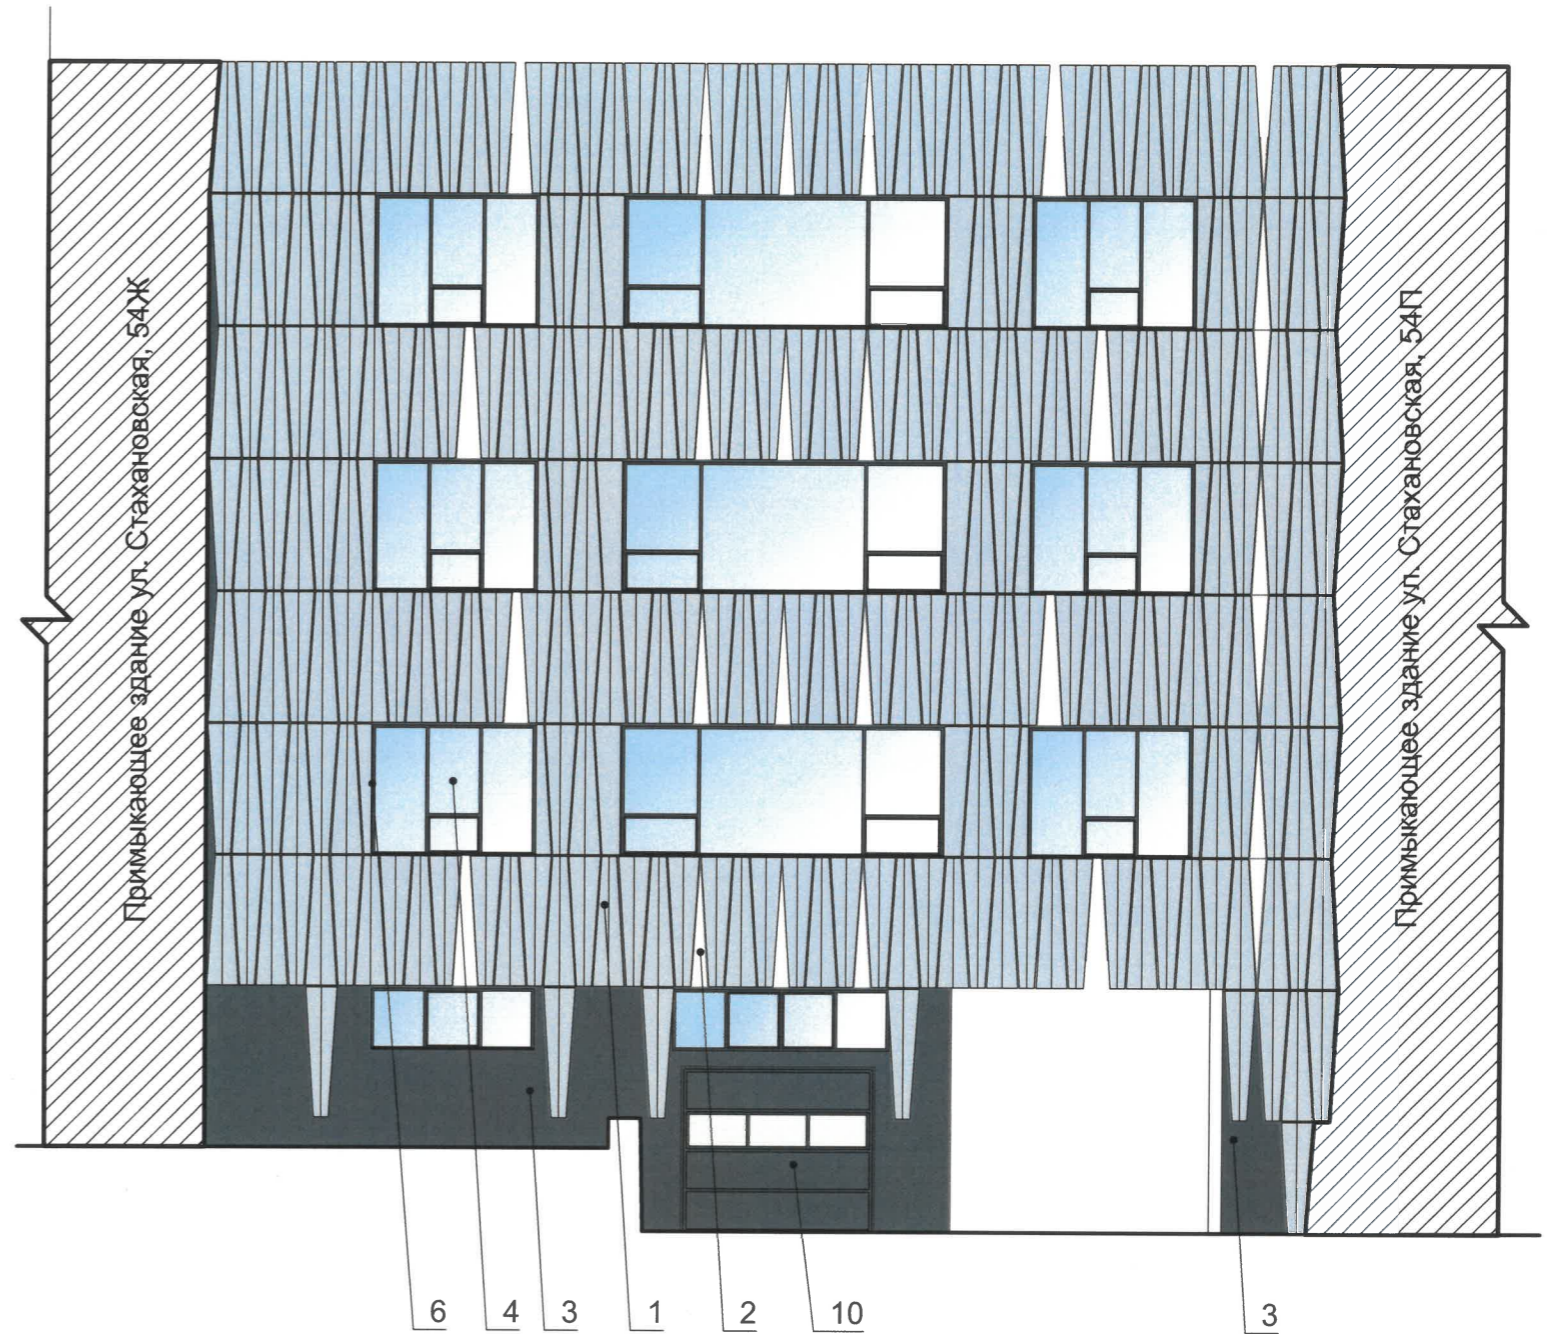


СОГЛАСОВАНО  
 Заместитель начальника ДГА  
 - главный архитектор  
*С. Карасев* С.А.  
 «27» мая 2026 г.

**Условные обозначения:**

1 - Выноска и номер позиции согласно Ведомости отделки фасадов на листе 1

						165 - 04.2026 - ОФ			
						Колерный паспорт по ул. Стахановская 54, стр. Р, Индустиального района г. Перми			
Изм.	Колуч.	Лист	№Док.	Подп.	Дата	Здание промышленных и складских объектов	Стадия	Лист	Листов
							П	5	
Разработал	Полежаева Д.А.			<i>Полежаева</i>	05.26	Главный фасад	ООО "АРХИГРУП"		
Проверил	Антипин М.А.			<i>Антипин</i>	05.26				

**Боковой фасад**

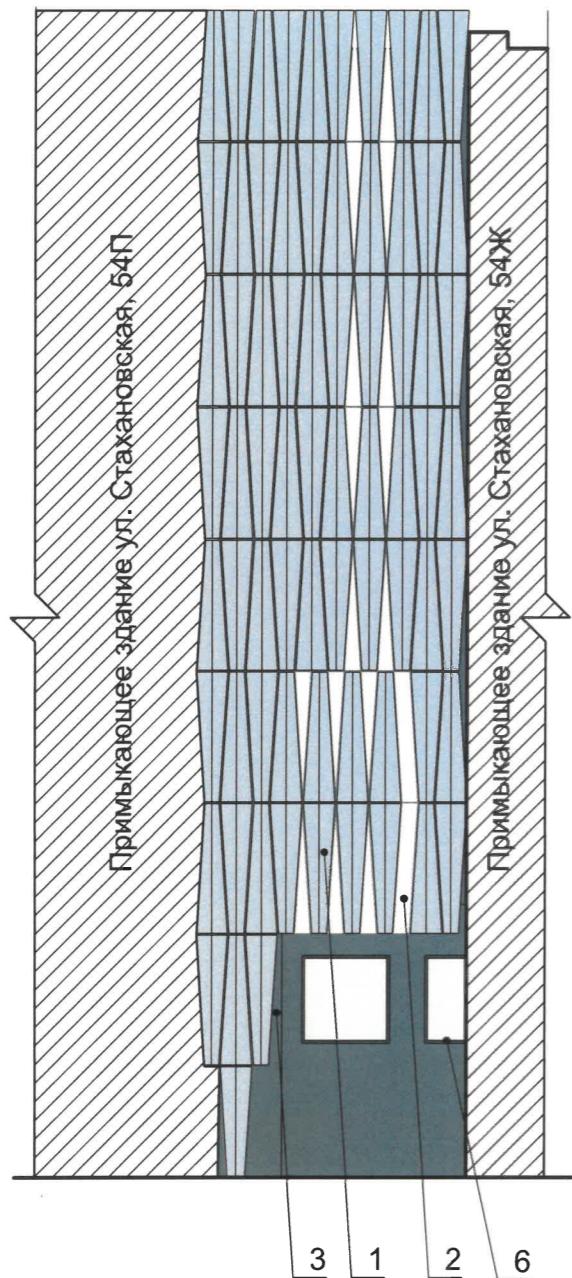

**Дворовой фасад**




**Примечания:**

1. Требования к размещению наружных блоков систем кондиционирования, маскирующих ограждений наружных блоков систем кондиционирования (далее - маскирующие ограждения) на фасадах капитальных объектов установлены пунктом 11.9 Правил благоустройства территории города Перми, утвержденных решением Пермской городской Думы от 15.12.2020 № 277 (далее - Правила).
2. Маскирующие ограждения на фасадах капитальных объектов должны быть выполнены в виде экранов, решеток, корзин, состоящих из передней и боковых панелей, выполненных из горизонтальных реек: ширина рейки - не менее 0,03 м и не более 0,06 м, расстояние между ближайшими рейками - не менее 0,03 м и не более 0,06 м; в цвет части фасада капитального объекта, указанный в колерном паспорте капитального объекта, на которой размещаются маскирующие ограждения.
3. Требования к размещению наружных блоков систем кондиционирования на дворовых фасадах капитальных объектов не устанавливаются.
4. Требования к размещению наружных блоков систем кондиционирования, маскирующих ограждений на фасадах капитальных объектов, расположенных на территориях, не входящих в границы городского центра, а также на территориях, не выходящих на улицы особого градостроительного значения-магистралей городского значения, не устанавливаются, за исключением случая, предусмотренного подпунктом 11.9.7 Правил (после проведения Капитального ремонта наружные блоки систем кондиционирования, маскирующие ограждения подлежат размещению в соответствии с подпунктами 11.9.1-11.9.5 Правил).
5. Данный лист смотреть совместно с листом 5.

\* Декоративные экраны закрывают собой кондиционеры

**Условные обозначения:**

- 1 - Выноска и номер позиции согласно Ведомости отделки фасадов на листе 1
-  - Декоративные экраны\*

СОГЛАСОВАНО  
Заместитель Начальника ДГА  
- главный архитектор  
*Карасев С.*  
« 27 » мая 2026 г.


						165 - 04.2026 - ОФ			
						Колерный паспорт по ул. Стахановская 54, стр. Р, Индустриального района г. Перми			
Изм.	Кол.уч.	Лист	№Док.	Подп.	Дата	Здание промышленных и складских объектов	Стадия	Лист	Листов
Разработал	Полежаева Д.А.			<i>По</i>	05.26		П	6	
Проверил	Антипин М.А.			<i>А</i>	05.26	Боковой фасад, Дворовой фасад	ООО "АРХИГРУП"		



**Условные обозначения:**

- 1 - выноска и номер позиции согласно Ведомости размещения средств размещения информации, рекламных конструкций.
- - - единая горизонтальная ось размещения объектов
- ▨ - место допустимого размещения средств размещения информации, рекламных конструкций.
- ✂ - выравнивание объектов относительно элементов фасада

**Узлы крепления размещения средств размещения информации, рекламных конструкций.**

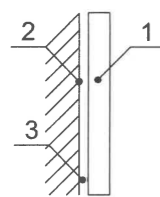

- Крепление металлоконструкций к фасаду производится болтами в зависимости от несущей поверхности, кирпич или металлическая рама входной группы.
- 1. Объёмная буква
- 2. Несущая поверхность, кирпич или металлическая рама
- 3. Крепёжный элемент

**Условия размещения средств размещения информации, рекламных конструкций.**


1. Места размещения информации располагаются относительно условной прямой линии - единой горизонтальной оси. Местоположение оси на фасаде определяется как половина расстояния между верхним и нижним архитектурным элементом (окна, наличники, карниз, фриз и др.), выделяющимся (западающим, выступающим) из плоскости стены.
2. Размещение вывесок должно осуществляться в границах места допустимого размещения средств размещения информации, рекламных конструкций, установленных данным колерным паспортом объекта капитального строительства.
3. Размещение вывесок по отношению друг к другу, их конфигурация, наполненность информацией должны соответствовать Стандартным требованиям к вывескам, их размещению и эксплуатации (далее - Стандартные требования), утвержденным Решением Пермской городской Думы от 15.12.2020 №277.
4. В случае, если планируемые к размещению вывески не соответствуют Стандартным требованиям и действующему колерному паспорту, требуется внесение изменений в колерный паспорт путем разработки нового колерного паспорта.
5. Максимальный размер информационных табличек - 0,5 м x 0,7 м (пункт 2.13 Стандартных требований).
6. Узел крепления каждого типа объекта информации разрабатывается отдельным рабочим проектом.
7. В случае размещения рекламной конструкции на фасаде здания, строения, сооружения, такая конструкция должна быть отражена в составе нового колерного паспорта, а ее размещение должно осуществляться в соответствии с действующим порядком установки эксплуатации рекламных конструкций на территории города Перми, утвержденным решением Пермской городской Думы от 27.01.2009 № 11, с последующим получением на установку и эксплуатацию рекламной конструкции в установленном порядке.
8. В случае возникновения спорных ситуаций с другими организациями в отношении мест размещения вывесок, расположенных не в границах занимаемого помещения, регулирование конфликта и окончательное решение по размещению вывесок той или иной претендующей организации принимает владелец данного объекта.

СОГЛАСОВАНО  
 Заместитель начальника ДГА  
 - главный архитектор  
*Карасев С.А.*  
 «27» мая 2026 г.


**Ведомость средств размещения информации, рекламных конструкций**

№	Тип вывески, материал способы крепления	Цвет (с указанием RAL)	Наличие подсветки
1	Крышная конструкция в виде объемных букв и/или логотипов без подложки на металлическом каркасе. Металл, пластик, оргстекло	Фирменные цвета	Внешняя или контурная, светодиодами, без подсветки
2	Индивидуальный указатель с наименованием улицы и номером дома (здания) (пункт 11.4.2 Решения Пермской городской Думы от 15.12.2020 № 277). Пластик, металл.	Синий фон (R=(0),G-(20), B-(120), белый	Внутренняя подсветка
3	Информационная табличка (режимник). Одиночная (500x700). Несплошная выклейка буквенными, цифровыми символами (знаками) из декоративной пленки	Фирменные цвета	Без подсветки
4	Вывеска - объемные буквы и/или логотипы без подложки, размещённые на металлических направляющих в цвет фасада на стене здания. Металл, пластик, пленки	Фирменные цвета	Внешняя или внутренняя, светодиодами
165 - 04.2026 - ОФ			
Колерный паспорт по ул. Стахановская 54, стр. Р, Индустриального района г. Перми			
Изм.	Колуч.	Лист	№Док
			Подп.
			Дата
Разработал	Полежаева Д.А.		05.26
Здание промышленных и складских объектов			Стадия
			Лист
			Листов
			П
			7
Размещение средств размещения информации, рекламных конструкций			ООО "АРХИГРУП"
Проверил	Антипин М.А.		05.26


**Дворовой фасад**

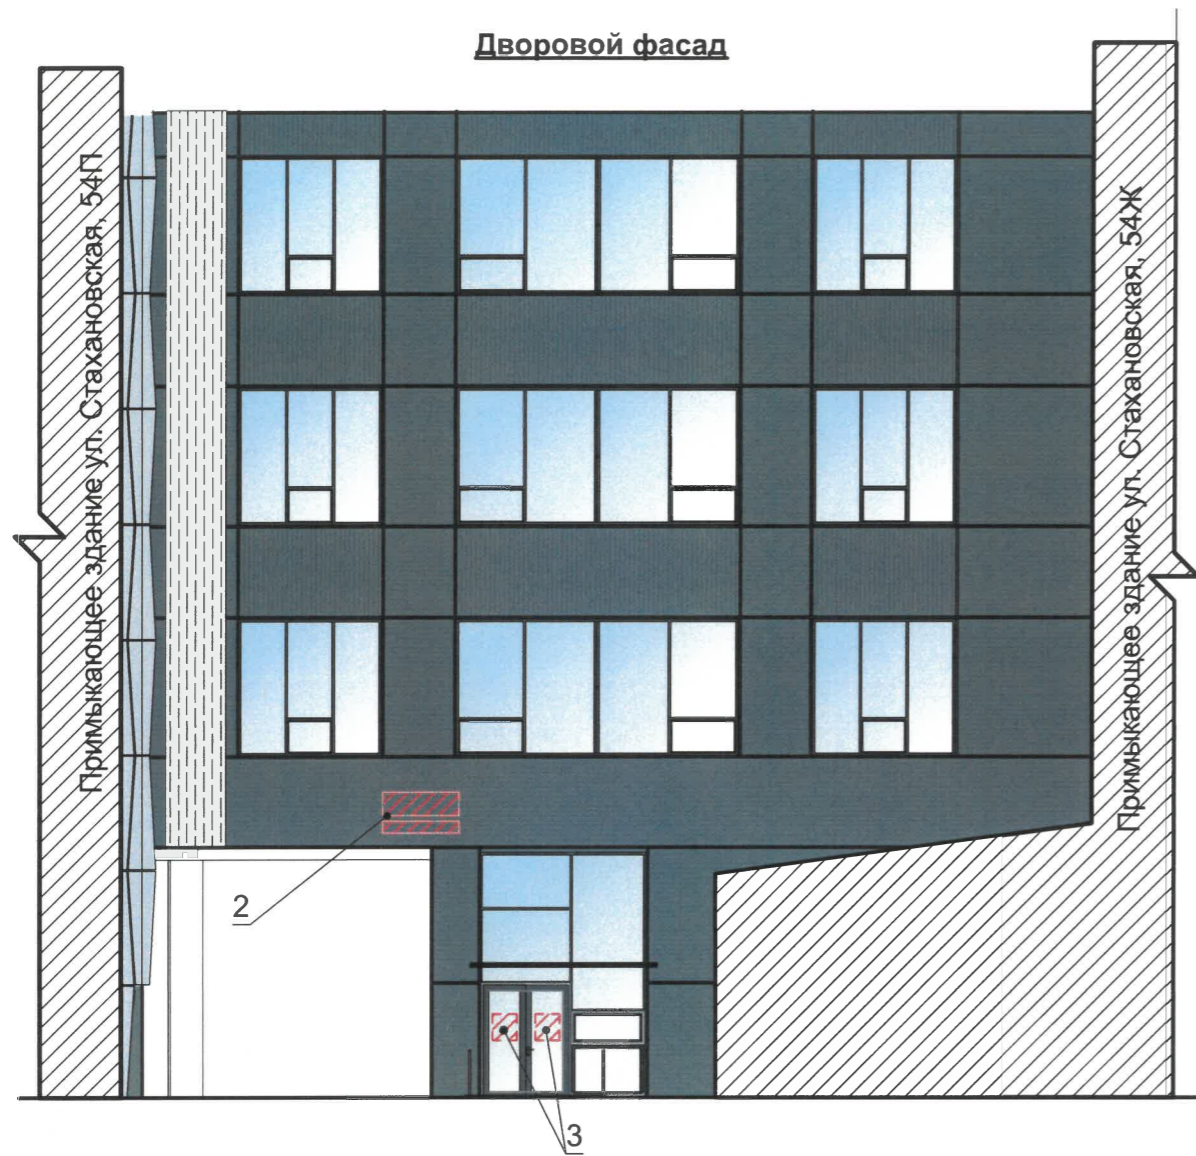

**Схема индивидуального указателя с размерами**

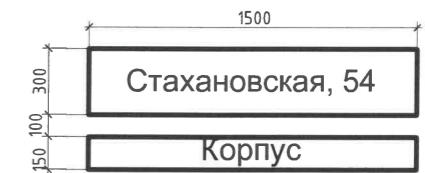

**Схемы компоновки объёмных букв и/или логотипов, относительно оси и места размещения средств размещения информации**

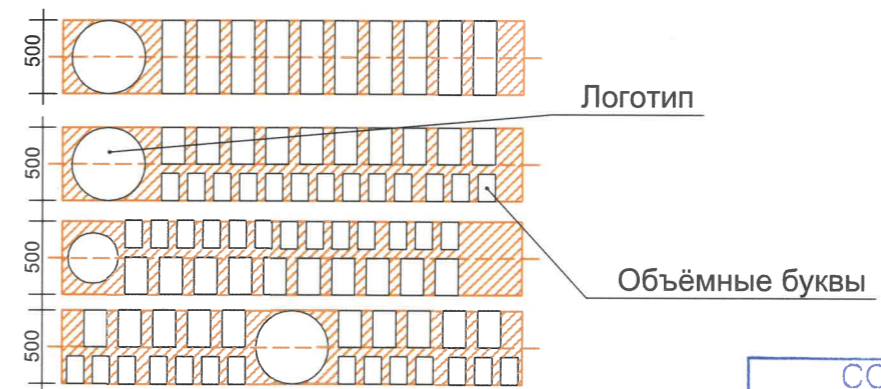


СОГЛАСОВАНО  
Заместитель начальника ДГА  
- главный архитектор  
*Карасев С.А.*  
« 27 » мая 2026 г.

**Условные обозначения:**


- 1 - выноска и номер позиции согласно Ведомости размещения средств размещения информации, рекламных конструкций.
- место допустимого размещения средств размещения информации, рекламных конструкций.


**Узлы крепления размещения средств размещения информации, рекламных конструкций. (поз.1)**

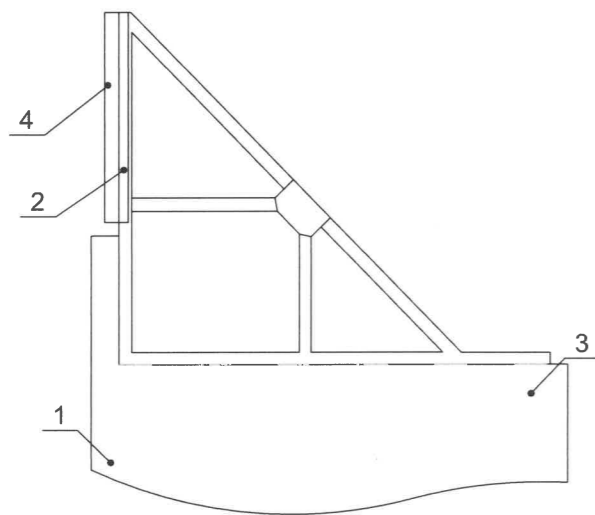



- 1. Крыша здания
- 2. Металлоконструкция 40x40 мм
- 3. Анкер рамный D10 L202
- 4. Объемная буква


						165 - 04.2026 - ОФ			
						Колерный паспорт по ул. Стахановская 54, стр. Р, Индустриального района г.Перми			
Изм.	Колуч.	Лист	№Док	Подп.	Дата	Здание промышленных и складских объектов	Стадия	Лист	Листов
Разработал	Полежаева Д.А.			<i>Д.А.</i>	05.26		П	8	
Проверил	Антипин М.А.			<i>М.А.</i>	05.26	Размещение средств размещения информации, рекламных конструкций	ООО "АРХИГРУП"		

3,5,8,10,14	RAL 7016	C:	60	
		M:	30	
		Y:	30	
		K:	80	
		R:	55	
		G:	63	
B:	67			

6,7,13	RAL 7024	C:	80	
		M:	60	
		Y:	50	
		K:	40	
		R:	71	
		G:	74	
B:	80			

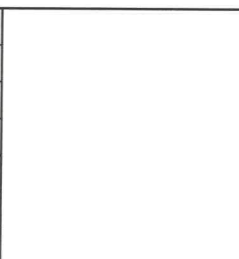9	RAL 9010	C:	0	
		M:	0	
		Y:	5	
		K:	0	
		R:	247	
		G:	249	
B:	239			

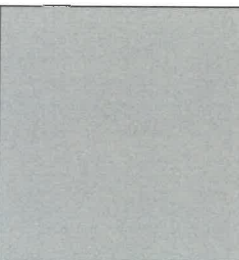12	RAL 7004	C:	0	
		M:	0	
		Y:	0	
		K:	45	
		R:	158	
		G:	160	
B:	161			

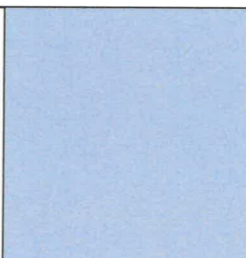1	Gelmei purman	
---	---------------	--

СОГЛАСОВАНО  
 Заместитель начальника ДГА  
 - главный архитектор  
*Карасев С.А.*  
 «27» мая 2026 г.

Цвета в стандарте RAL и цветовой палитры CMYK, RGB с сайта <https://colorscheme.ru/>  
 (каталог цветов RAL Classic).

						165 - 04.2026 - ОФ			
						Колерный паспорт по ул. Стахановская 54, стр. Р, Индустиального района г.Перми			
Изм.	Коп.уч.	Лист	№Док.	Подп.	Дата	Здание промышленных и складских объектов	Стадия	Лист	Листов
							П	9	
Разработал			Полежаева Д.А.	<i>По</i>	05.26	Эталоны колеров	ООО "АРХИГРУП"		
Проверил			Антипин М.А.	<i>А</i>	05.26				