

Общество с ограниченной ответственностью
"ПЕРМОБЛОПРОЕКТ"

№ 59-22-01-26-1369 от 10.07.2026

Заказчик: ООО "СЗ "Нова-1"

**ПАСПОРТ ВНЕШНЕГО ОБЛИКА (КОЛЕРНЫЙ ПАСПОРТ)
ОБЪЕКТА КАПИТАЛЬНОГО СТРОИТЕЛЬСТВА
(за исключением объектов, строительство которых не завершено)
(далее - колерный паспорт)**

АДРЕС ОБЪЕКТА: г. Пермь, административный район Ленинский район,
ул. Петропавловская, здание (строение) № 14

шифр: 14/05-2026-КП

*Согласовано с учетом письма Государственной
инспекции по охране объектов культурного
наследия Пермского края
от 18.03.2026
№ 55-01-18.2-511*

г. ПЕРМЬ, 2026 г.

Ведомость чертежей, отображающих архитектурные решения

ЛИСТ	НАИМЕНОВАНИЕ	ПРИМЕЧАНИЯ
1-2	Общие данные	
3	Визуализация	
4	Главный фасад	
5	Дворовой фасад	
6-7	Боковые фасады	
8	Фасады автостоянки	
9	Размещение средств размещения информации, рекламных конструкций	
10	Архитектурно-художественная подсветка	
11	Эталоны колеров	

Пояснительная записка

Объект капитального строительства - многоквартирный дом со встроенными помещениями многофункционального назначения, расположенное по адресу: г. Пермь, Ленинский район, ул. Петропавловская, 14.

Год постройки и ввода в эксплуатацию: новое строительство.

В плане здание прямоугольной конфигурации.

Нахождение в зоне объектов культурного наследия (далее - ОКН): согласно приказу Государственной инспекции по охране ОКН Пермского края от 27.08.2019 №СЭД-55-001-06-272, рассматриваемый объект располагается в зоне выявленного ОКН - достопримечательного места "Губернский центр";

- согласно приказу Министерства культуры, молодежной политики и массовых коммуникаций Пермского края от 14.08.2014 №СЭД-27-01-09-307, рассматриваемый объект располагается в границах территории объекта археологического наследия - достопримечательного места "Егошихинский медеплавильный завод, поселение";

- согласно приказу Министерства культуры, молодежной политики и массовых коммуникаций Пермского края от 28.11.2013 №СЭД-27-01-12-391, рассматриваемый объект располагается в границах территории, утверждения режима использования территории и предмета охраны ОКН регионального значения - памятника "Типография Заозерского".

Ранее разработанные колерные паспорта: от 11.11.2024 №059-22-01-26-3586, шифр 1077-23-КП (согл.11.11.2024).

Настоящий колерный паспорт выполнен в соответствии с Распоряжением начальника ДГА администрации г.Перми от 10.04.2026 № 059-22-01-03-1449 "О согласовании архитектурно-градостроительного облика объекта капитального строительства" и **вносятся изменения** в ранее согласованный колерный паспорт в части уточнения видов и цветовых решений отделки фасадов, мест размещения информации, рекламных конструкций.

Цветовое решение и применяемые материалы обеспечивают комплексное решение всех элементов фасадов, единство архитектурного облика здания. Средства размещения информации, рекламные конструкции не нарушат архитектурный облик здания.

Предметом согласования данного колерного паспорта являются: принятые цветовые решения элементов фасада, применяемые материалы существующего объекта недвижимости, а также определение возможных типов размещения средств размещения информации на нем. Средства размещения информации, рекламные конструкции, не соответствующие Стандартным требованиям, типу и местам их возможного размещения, предусмотренных данным колерным паспортом, подлежат демонтажу.

В соответствии с Градостроительным кодексом Российской Федерации, решением Пермской городской Думы от 15.12.2020 № 277 "Об утверждении Правил благоустройства территории города Перми" и постановлением администрации города Перми от 22.02.2017 № 130 "Об утверждении Формы и Порядка согласования паспорта внешнего облика (колерного паспорта) объекта капитального строительства (за исключением объектов, строительства которых не завершено)" колерные паспорта не являются разрешительной документацией на строительство, реконструкцию объекта капитального строительства; не являются правовым основанием на устройство пристроек, навесов, козырьков и других архитектурных элементов объекта капитального строительства.

До начала проведения работ по реконструкции, ремонту ОКС, земляных и строительных работ по сооружению необходимо разработать и согласовать с органом исполнительной власти, осуществляющим функции в области охраны ОКН, раздел об обеспечении сохранности ОКН в соответствии с п.2 ст.36 ФЗ от 25.06.2002 №73-ФЗ "Об объектах культурного наследия (памятниках истории и культуры) народов РФ".

1
СОГЛАСОВАНО
Заместитель начальника ДГА
- главный архитектор
Бресанов С.В.
« 13 » 07 2026 г.


ПОЗ.	ЭЛЕМЕНТ ФАСАДА	ЭТАЛОН ЦВЕТА	ОБОЗНАЧ.	ВИД ОТДЕЛКИ	ПРИМ.
1/1	Основное поле стены		RAL 9002	Декоративная минеральная штукатурка	
1/2			RAL 9002	Декоративные элементы из аквипанели с отделкой декоративной минеральной штукатуркой	
1/3			RAL 7005	Декоративная минеральная штукатурка	
1/4			RAL 9002	Декоративные панели из стеклофибробетона	
1/5			Leonardo Stone Хьюстон	Белый известняк	
2	Поле стены (акцентные элементы фасада)		Терра	Leonardo Stone КПлитка для НБФ Хьюстон индивидуального изготовления 25x65x26	
3/1	Цоколь		-	Керамогранитная плитка на подсистеме (НБФ)Surface Laboratory/ Сити белый	
3/2			RAL 7005	Керамогранит	
4/1	Отливы		RAL 7016	ПРО Фьюче серый темный обрзной DD640520R	
4/2			RAL 9002	Оцинкованная сталь с полимерным покрытием	
5	Декоративные решетки витражей		RAL 7016	Оцинкованная сталь с полимерным покрытием	
6	Парапетные крышки		RAL 7016	Оцинкованная сталь с полимерным покрытием	
7	Перекрытия окон		RAL 7016	ПВХ с ламинацией наружной поверхности профиля Антрацитово-серый KDB74	
8	Перекрытия витражей		RAL 7016	Алюминиевые, окрашенные	
9	Ограждение лестницы		RAL 7016	Металл, окрашенный эмалью ГОСТ 51691-2000 по грунтовке	
10	Ограждения эксплуатируемой кровли		Стекло	Стекло закаленное триплекс	
11	Козырьки над входами		Стекло/ Медь	Скрытый каркас с обшивкой из нержавеющей металла с покрытием карбонитритом титана (медь) с итергированным стеклом (триплекс)	
12	Ограждение лестницы		Текстура дерева	Фасадная HPL панель	
13	Двери аварийных выходов на кровлю		RAL 7005	Сталь с полимерным покрытием	
14	Стенки клумб, монолитная лестница		-	Декоративный бетон	
15	Жалюзийные решетки в нишах для кондиционеров		RAL 9002	Вент.решетки ALT VR26. Alutech	
16/1	Корзины для наружных блоков кондиционеров		RAL 9002	Металл, окрашенный эмалью ГОСТ 51691-2000 по грунтовке	
16/2			RAL 7005	Металл, окрашенный эмалью ГОСТ 51691-2000 по грунтовке	
17	Ворота парковки		RAL 7005	Сталь с полимерным покрытием	
18	Конструкции навесов террас		RAL 7005	Металл, окрашенный эмалью ГОСТ 51691-2000 по грунтовке	

						14/05-2026 - КП			
						Колерный паспорт по ул. Петропавловской, 14 в Ленинском районе г. Перми			
Изм.	Кол. уч.	Лист	№ док.	Подп.	Дата	Многоквартирный жилой дом со встроенными помещениями многофункционального назначения	Стадия	Лист	Листов
ГАП		Муртазин			05.26		П	1	11
Рук. группы		Якимов			05.26				
Гл. Архитек.		Муртазин			05.26				
ГИП		Катаев			05.26				
Н. контроль		Якимов			05.26	Общие данные (начало)	ООО "ПЕРМОБЛПРОЕКТ" 		

Инструкция о порядке производства работ, связанных с окраской фасадов и всех наружных частей зданий, сооружений, строений, расположенных на территории города Перми

1. Окраска (отделка) фасадов и всех наружных частей зданий, сооружений, строений, расположенных на территории города Перми, может производиться лишь на основании паспорта внешнего облика объекта капитального строительства (колерного паспорта), согласованного с департаментом градостроительства и архитектуры администрации г. Перми (далее - ДГА).
2. До начала процесса окраски (отделки) здания или какого-либо сооружения должны быть произведены работы по капитальному ремонту всех без исключения его наружных частей, подлежащих окраске.
3. До начала ремонта зданий, имеющих газосветовую рекламу, сообщить рекламораспространителю о предстоящих работах на фасаде здания с целью сохранения вывесок либо их демонтажа.
4. Полуразрушенные и разрушенные архитектурные художественно-скульптурные элементы фасада: карнизы, фризy, колонны, пилястры, сандрики, кронштейны, обрамления проемов, различные лепные украшения, барельефы, мозаика, художественная роспись и т.п. подлежат обязательному восстановлению в своем первоначальном виде. Категорически запрещается производить окраску здания без предварительного восстановления указанных элементов декора фасада.
5. Металлические поверхности отдельных элементов фасада: чугунные решетки, ограждения балконов и лестниц, элементы входных групп, двери, кронштейны и прочие архитектурно-художественные элементы фасада перед окраской очищаются от грязи, ржавчины, старой краски и покрываются вновь атмосферостойкой краской для металлических поверхностей.
6. В соответствии с выданными образцами цвета (колерами) на окраску (отделку) здания организация, производящая ремонт здания, составляет пробные образцы цвета, которые наносятся на подготовленную для покраски поверхность стены в уровне 1-го этажа здания (не выше 1,5 метров от земли).
7. Проверку и согласование пробного образца цвета (выкрас колера) производит уполномоченный представитель ДГА. Без указанных проверки и согласования производить окраску (отделку) фасадов здания категорически запрещается.
8. Домоуправления, организации и учреждения, производящие окраску (отделку) и связанный с нею ремонт фасадов здания, несут ответственность за выполнение настоящей инструкции и могут быть привлечены к административной ответственности за ее нарушение в соответствии со статьей 6.8.2 «Нарушение требований к внешнему виду фасадов зданий, строений, сооружений» Закона Пермского края от 06.04.2015 № 460-ПК «Об административных правонарушениях в Пермском крае».
9. По всем вопросам, связанным с производством работ, необходимо обращаться в ДГА по адресу: г. Пермь, ул. Сибирская, 15, каб. 315, тел. 212-76-98.

Ситуационный план

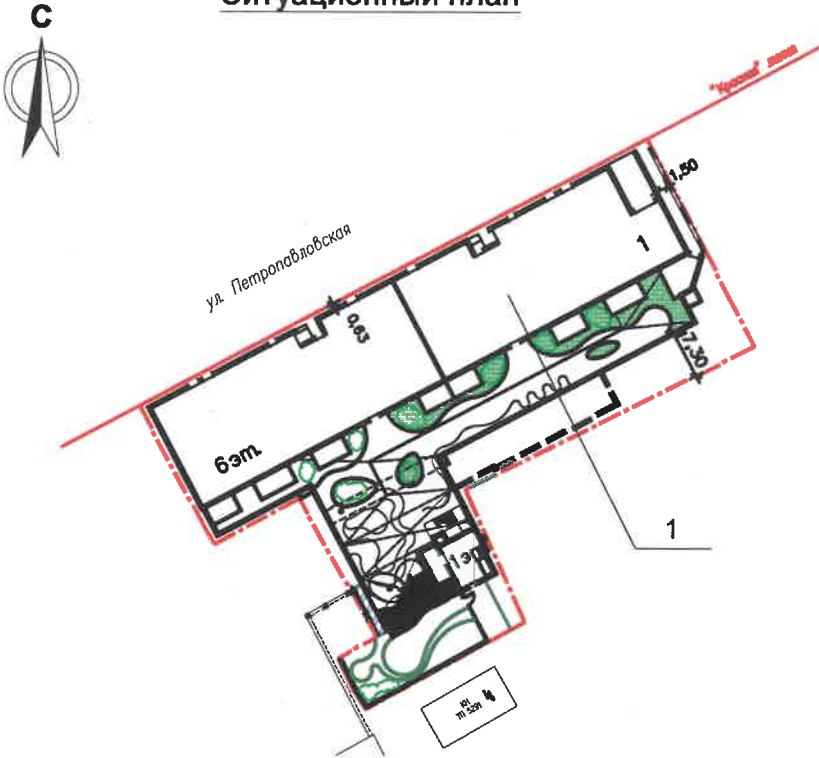


Ведомость ссылочных и прилагаемых документов

ОБОЗНАЧЕНИЕ	НАИМЕНОВАНИЕ	ПРИМЕЧАНИЕ
Решение Пермской городской Думы от 15.12.2020 №277	"Об утверждении Правил благоустройства территории города Перми"	
Постановление администрации города Перми от 22.02.2017 №130	"Об утверждении Формы и Порядка согласования паспорта внешнего облика (колерного паспорта) объекта капитального строительства (за исключением объектов, строительство которых не завершено)"	
Приказ Государственной инспекции по ОКН ПК от 27.08.2019 № СЭД-55-001-06-272	"О включении выявленного объекта культурного наследия - достопримечательного места "Губернский центр" в Единый государственный реестр объектов культурного наследия (памятников истории и культуры) народов РФ"	
Приказ Министерства культуры, молодежной политики и массовых коммуникаций ПК от 14.08.2014 № СЭД-27-01-09-307	"Об установлении границ территории объекта археологического наследия - достопримечательного места "Егошихинский медеплавильный завод, поселение"	
Приказ Министерства культуры, молодежной политики и массовых коммуникаций ПК от 28.11.2013 № СЭД-27-01-12-391	"Об установлении границ территории, утверждении режима использования территории и предмета охраны объекта культурного наследия регионального значения - памятника "Типография Заозерского"	
Акт государственной историко-культурной экспертизы от 23.10.2023	Документация, обосновывающая меры по обеспечению сохранности объекта археологического наследия - достопримечательного места "Егошихинский медеплавильный завод, поселение"	
Акт государственной историко-культурной экспертизы от 22.07.2024	Документация, обосновывающая меры по обеспечению сохранности ОКН регионального значения "Губернский центр", ОКН регионального значения "Типография Заозерского" проектной документации "Многоквартирный жилой дом со встроенными помещениями многофункционального назначения по ул. Петропавловская, 14 в г. Перми"	
Распоряжение начальника ДГА администрации г.Перми от 10.04.2026 № 059-22-01-03-1449	"О согласовании архитектурно-градостроительного облика объекта капитального строительства"	
Письмо Государственной инспекции по ОКН ПК от 18.03.2026 №Исх.55-01-18.2-511	"О внесении изменений в проектную документацию"	
Ранее разработанный колерный паспорт от 11.11.2024 №059-22-01-26-3586	Колерный паспорт по ул.Петропавловской,14 в Ленинском районе г.Перми (шифр 1077-23-КП)	Согл. 11.11.2024

Условные обозначения

- 1 - Многоквартирный дом со встроенными помещениями многопрофильного назначения, расположенное по адресу: г. Пермь, Ленинский район, ул. Петропавловская, 14.
- - Красные линии;
- — — — - Границы земельного участка с кадастровым номером 59:01:4410074:8;
- 10 м - Расстояние от здания до границ земельного участка, красных линий;

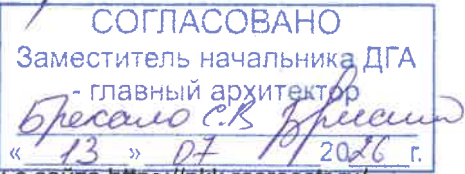

Примечание: Границы земельного участка и его номер приведены с сайта <https://pkk.rosreestr.ru/>, красные линии приведены с сайта <https://isogd.gorodperm.ru/>.

						14/05-2026 - КП			
						Колерный паспорт по ул. Петропавловской, 14 в Ленинском районе г. Перми			
Изм.	Кол. уч.	Лист	№ док.	Подп.	Дата	Многоквартирный жилой дом со встроенными помещениями многофункционального назначения	Стадия	Лист	Листов
ГАП		Муртазин		<i>Муртазин</i>	05.26		П	2	
Рук. группы		Якимов		<i>Якимов</i>	05.26				
Гл.Архитек.		Муртазин		<i>Муртазин</i>	05.26				
ГИП		Катаев		<i>Катаев</i>	05.26				
Н.контроль		Якимов		<i>Якимов</i>	05.26	Общие данные (продолжение)	ООО "ПЕРМОБЛПРОЕКТ" 		



СОГЛАСОВАНО
Заместитель начальника ДГА
главный архитектор
Бресанов С.В.
« 13 » 07 2026 г.

Примечание: На данном листе представлена визуализация, которая представляет общую концепцию проекта и может отличаться от фасадов колерного паспорта.

						14/05-2026 - КП			
						Колерный паспорт по ул. Петропавловской, 14 в Ленинском районе г. Перми			
Изм.	Кол. уч.	Лист	№ док.	Подп.	Дата	Многоквартирный жилой дом со встроенными помещениями многофункционального назначения	Стадия	Лист	Листов
ГАП		Муртазин		<i>Муртазин</i>	05.26		П	3	
Рук. группы		Якимов		<i>Якимов</i>	05.26				
Гл.Архитек.		Муртазин		<i>Муртазин</i>	05.26				
ГИП		Катаев		<i>Катаев</i>	05.26				
Н.контроль		Якимов		<i>Якимов</i>	05.26				
						Визуализация	ООО "ПЕРМОБЛПРОЕКТ" 		



СОГЛАСОВАНО
Заместитель начальника ДГА
- главный архитектор
Бресано С.В. Бресано
« 13 » 07 2026 г.

Условные обозначения:

- 1 - выноска и номер позиции согласно Ведомости отделки фасадов на листе 1
- A - Условная координационная ось

Примечание:

- В соответствии с Приказом Государственной инспекции по охране объектов культурного наследия Пермского края от 27.08.2019 № СЭД-55-001-06-272 «О включении выявленного объекта культурного наследия - достопримечательного места «Губернский центр» в Единый государственный реестр объектов культурного наследия (памятников истории и культуры) народов Российской Федерации» (далее - Приказ) установлен предельно допустимый размер выступа элементов зданий и сооружений из плоскости наружной стены фасада здания (крыльца, навесы, эркеры, балконы): не более 1,2 м.
- Согласно данному Приказу запрещается сооружение внешних тамбуров входных групп, размещение на фасадах антенн, наружных блоков вентиляции и кондиционирования, вентиляционных труб, элементов систем газоснабжения и других технологических элементов здания.
- Размещение указанных технологических элементов на фасадах здания должно быть обязательно согласовано с Государственной инспекцией по охране объектов культурного наследия Пермского края.

						14/05-2026 - КП			
						Колерный паспорт по ул. Петропавловской, 14 в Ленинском районе г. Перми			
Изм.	Кол.уч.	Лист	№ док	Подп.	Дата	Многоквартирный жилой дом со встроенными помещениями многофункционального назначения	Стадия	Лист	Листов
ГАП		Муртазин			05.26		П	4	
Рук.группы		Якимов			05.26				
Гл.Архитек.		Муртазин			05.26				
ГИП		Катаев			05.26				
Н.контроль		Якимов			05.26	Главный фасад	ООО "ПЕРМОБЛПРОЕКТ" 		



1с
1

11с
4

СОГЛАСОВАНО
Заместитель начальника ДГА
- главный архитектор
Бресано С.В. [подпись]
«18» 07 2026 г.

Условные обозначения:



- выноска и номер позиции согласно Ведомости отделки фасадов на листе 1

- Условная координационная ось

Примечание:

1. Требования к размещению наружных блоков систем кондиционирования, маскирующих ограждений наружных блоков систем кондиционирования на фасадах капитальных объектов установлены пунктом 11.9 Правил благоустройства территории города Перми, утвержденных решением Пермской городской Думы от 15.12.2020 № 277.
2. Приказом Государственной инспекции по охране объектов культурного наследия Пермского края от 27.08.2019 №СЭД-55-001-06-272 установлены ограничения использования фасадов, расположенных вдоль исторических линий застройки, а также боковых фасадов, примыкающих к историческим линиям застройки. В частности, запрещается размещение на фасадах антенн, наружных блоков вентиляции и кондиционирования, вентиляционных труб, элементов систем газоснабжения и других технологических элементов зданий и сооружений.
3. Антенны, наружные блоки вентиляции и кондиционирования, вентиляционные трубы, элементы системы газоснабжения и другие технологические элементы зданий и сооружений могут размещаться на кровле объектов капитального строительства компактными упорядоченными группами с использованием единой несущей основы, в том числе с устройством ограждения, а также на фасадах, не обращенных к историческим линиям застройки и не примыкающих к ним.
4. В соответствии со статьей 36 Жилищного кодекса Российской Федерации собственниками помещений в многоквартирном доме решение о возможности или невозможности размещения наружных блоков кондиционеров на фасадах многоквартирного дома может быть принято на общем собрании собственников помещений данного многоквартирного дома.

14/05-2026 - КП

Колерный паспорт
по ул. Петропавловской, 14 в Ленинском районе г. Перми

Изм.	Кол.уч.	Лист	№док	Подп.	Дата
ГАП		Муртазин		[подпись]	05.26
Рук.группы		Якимов		[подпись]	05.26
Гл.Архитек.		Муртазин		[подпись]	05.26
ГИП		Катаев		[подпись]	05.26
Н.контроль		Якимов		[подпись]	05.26

Многоквартирный жилой дом со
встроенными помещениями
многофункционального назначения

Дворовой фасад


Стадия	Лист	Листов
П	5	

ООО "ПЕРМОБЛПРОЕКТ"



Формат А3А

Инв. № подл.




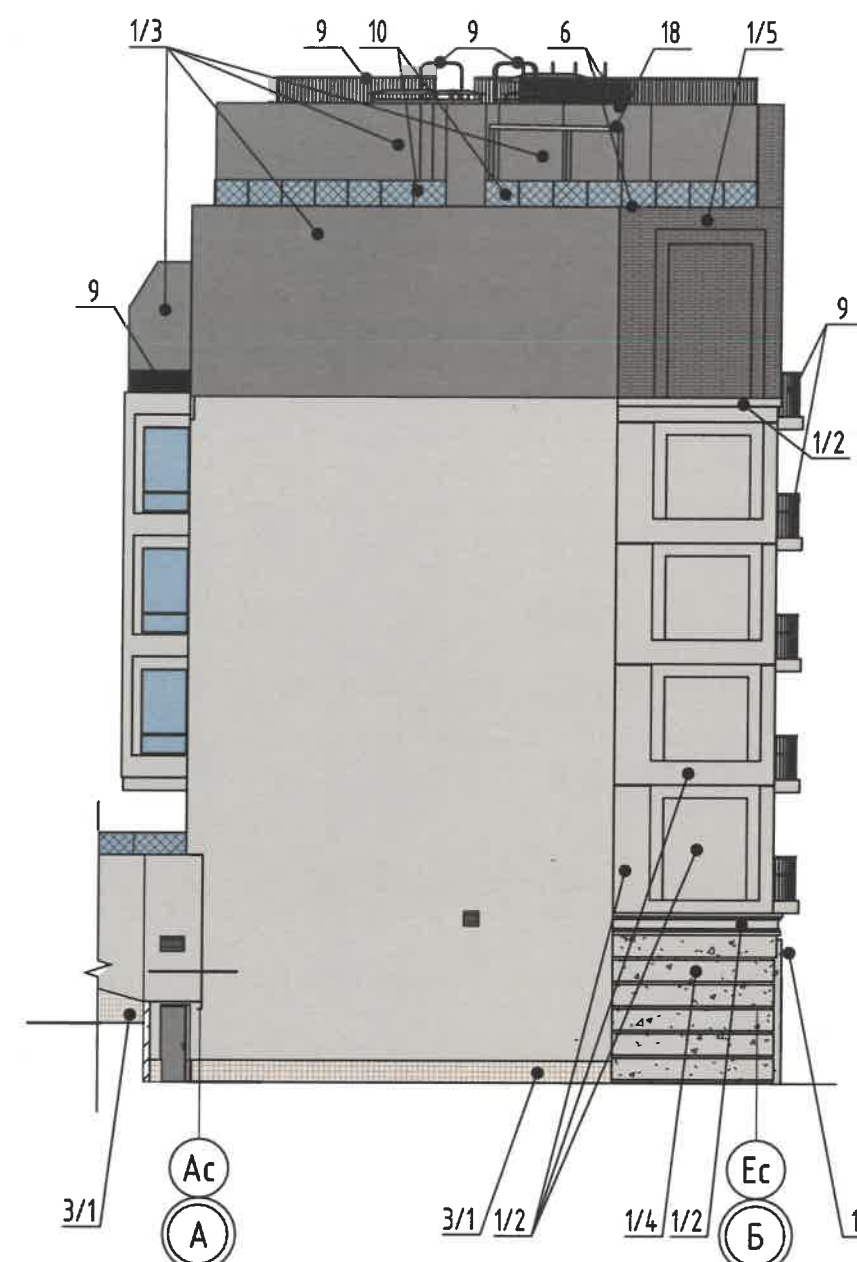



 - выноска и номер позиции согласно Ведомости отделки фасадов на листе 1
 - Условная координационная ось

1 СОГЛАСОВАНО
Заместитель начальника ДГА
- главный архитектор
Бресано С.В. Брисин
« 13 » 07 2026 г.

						14/05-2026 - КП					
						Колерный паспорт по ул. Петропавловской, 14 в Ленинском районе г. Перми					
Изм.	Кол.уч	Лист	№док	Подп.	Дата	Многоквартирный жилой дом со встроенными помещениями многофункционального назначения			Стадия	Лист	Листов
ГАП		Муртазин		<i>Алиев</i>	05.26				П	6	
Рук.группы		Якимов		<i>X</i>	05.26						
Гл.Архитект.		Муртазин		<i>Алиев</i>	05.26						
ГИП		Катаев		<i>И.С. Катаев</i>	05.26	Боковые фасады			ООО "ПЕРМОБЛПРОЕКТ" 		
Н.контроль		Якимов		<i>X</i>	05.26						

Формат А3А

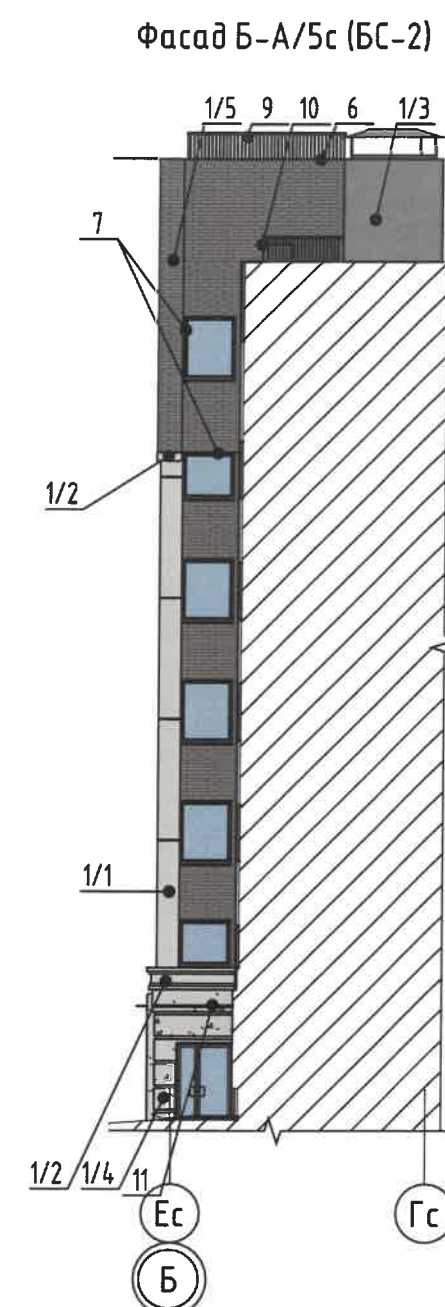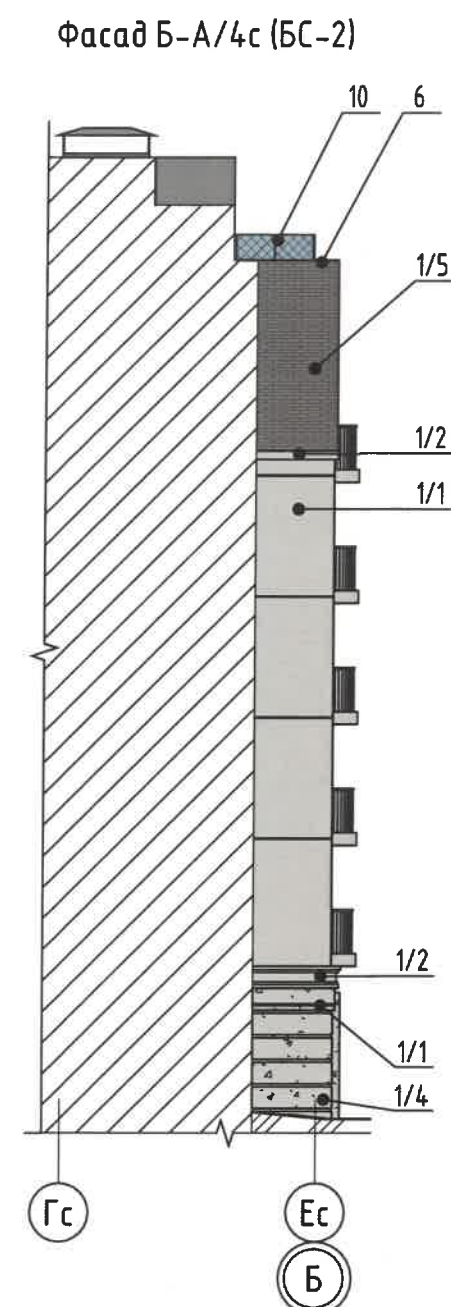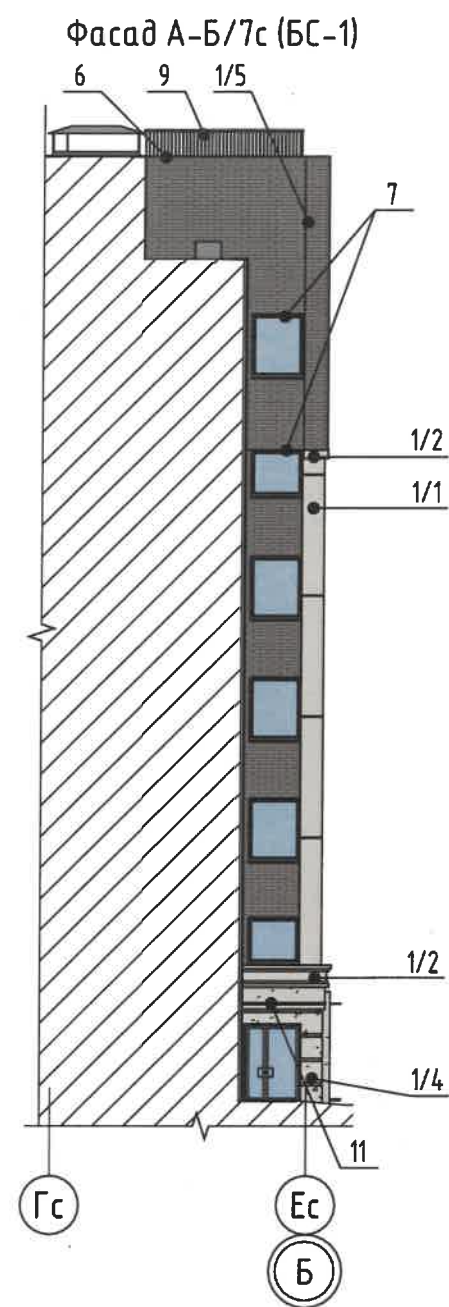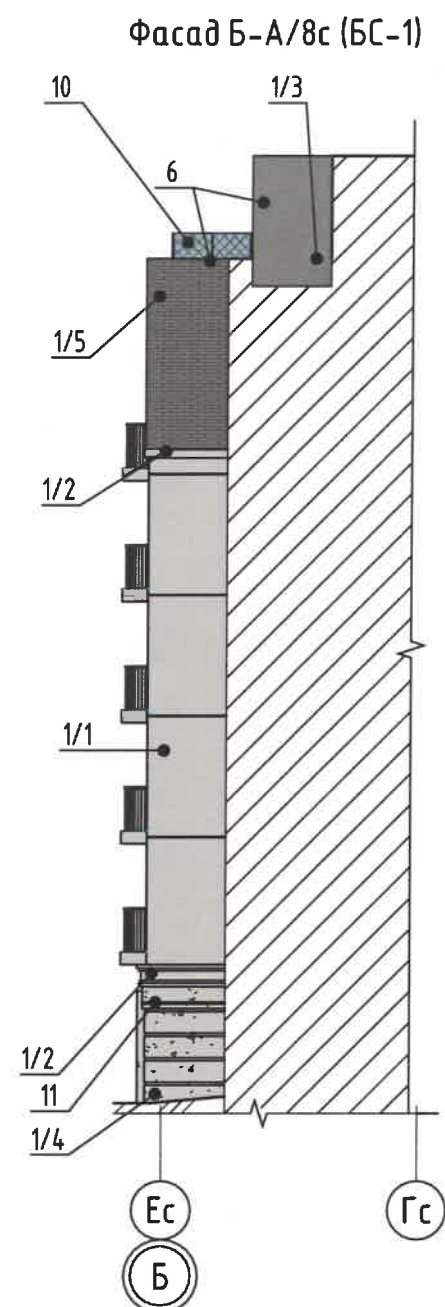


Условные обозначения:

- 1 - выноска и номер позиции согласно Ведомости отделки фасадов на листе 1
- А - Условная координационная ось


СОГЛАСОВАНО
Заместитель начальника ДГА
- главный архитектор
Бресалов В. В.
«13» 07 2026 г.

						14/05-2026 - КП						
						Колерный паспорт по ул. Петропавловской, 14 в Ленинском районе г. Перми						
Изм.	Кол.уч	Лист	№ док	Подп.	Дата	Многоквартирный жилой дом со встроенными помещениями многофункционального назначения			Стадия	Лист	Листов	
ГАП		Муртазин			05.26				П	7		
Рук.группы		Якимов			05.26							
Гл.Архитек.		Муртазин			05.26							
ГИП		Катаев			05.26							
Н.контроль		Якимов			05.26	Боковые фасады			ООО "ПЕРМОБЛПРОЕКТ" 			


Фасад 1

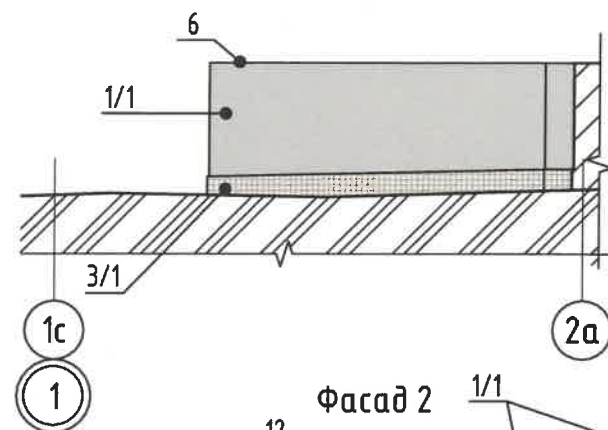


Фасад 5

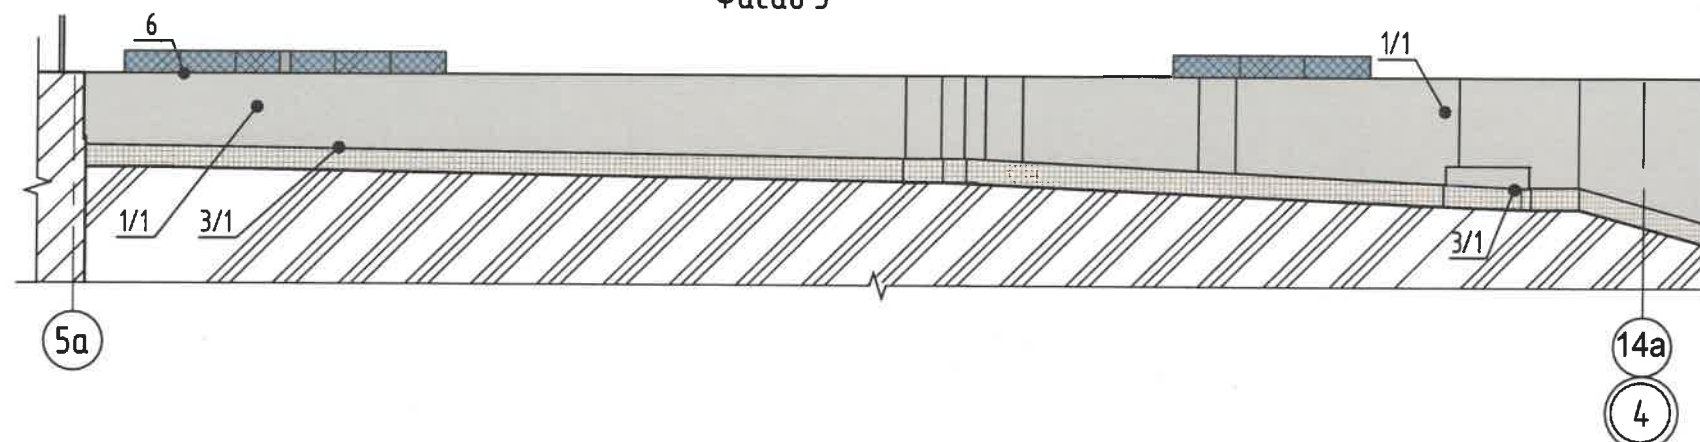


Фасад 2

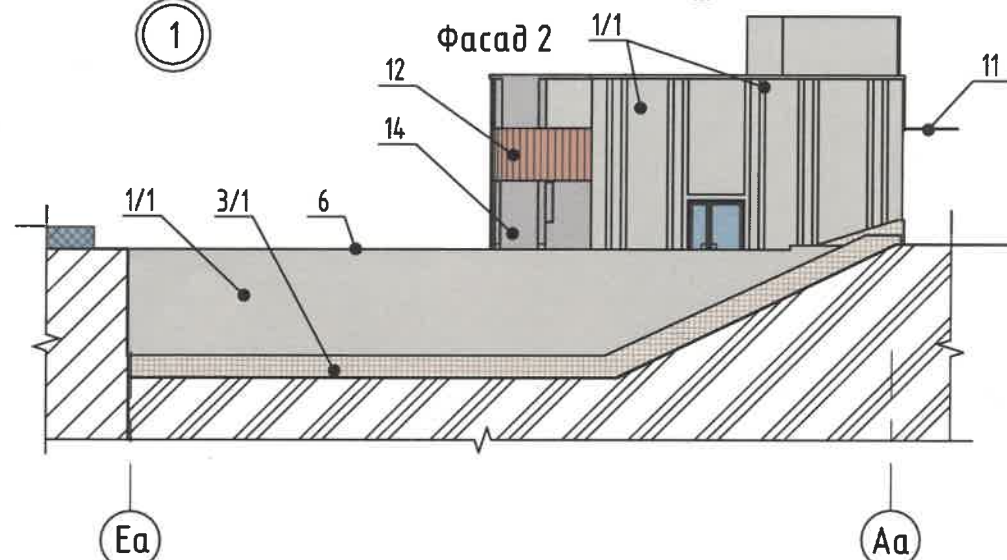



Фасад 6

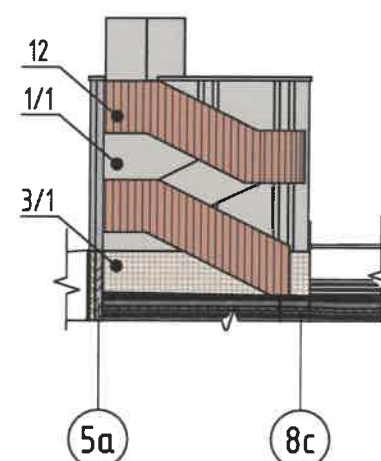

Фасад 3

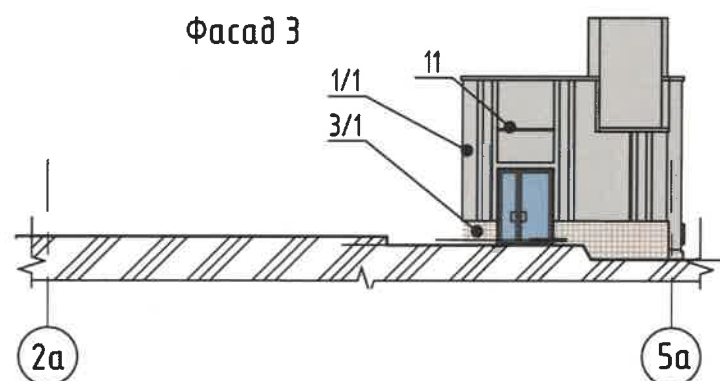

Фасад 4

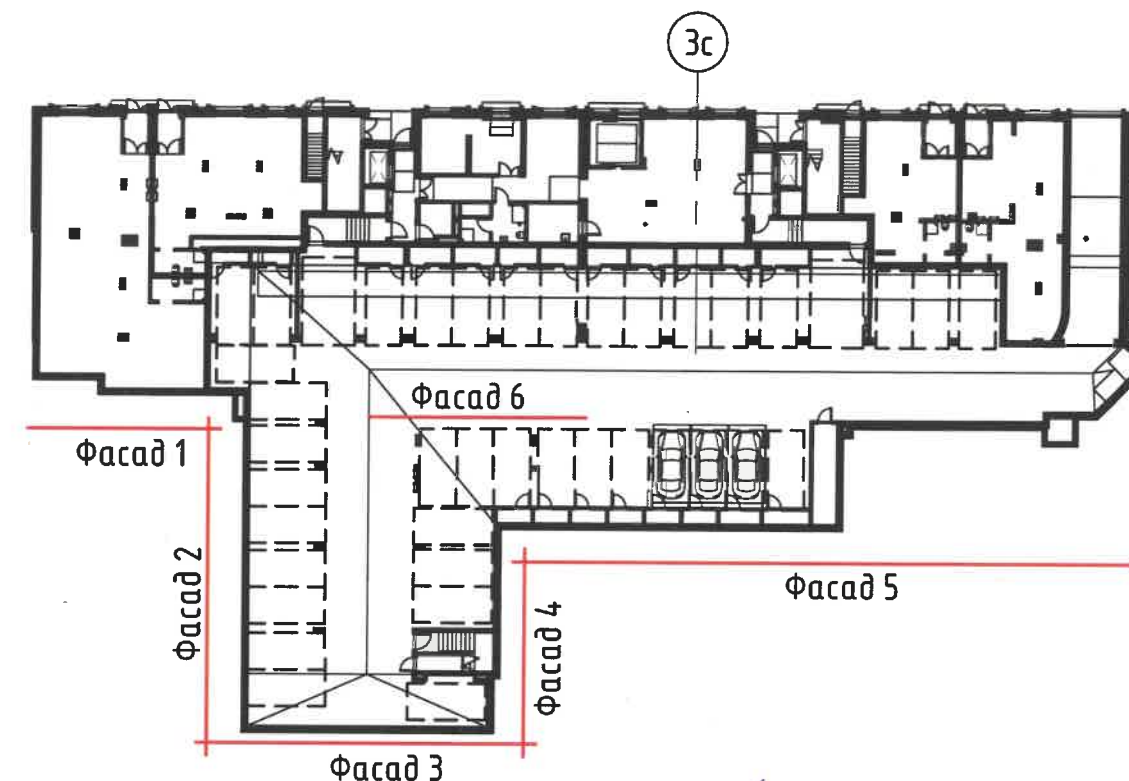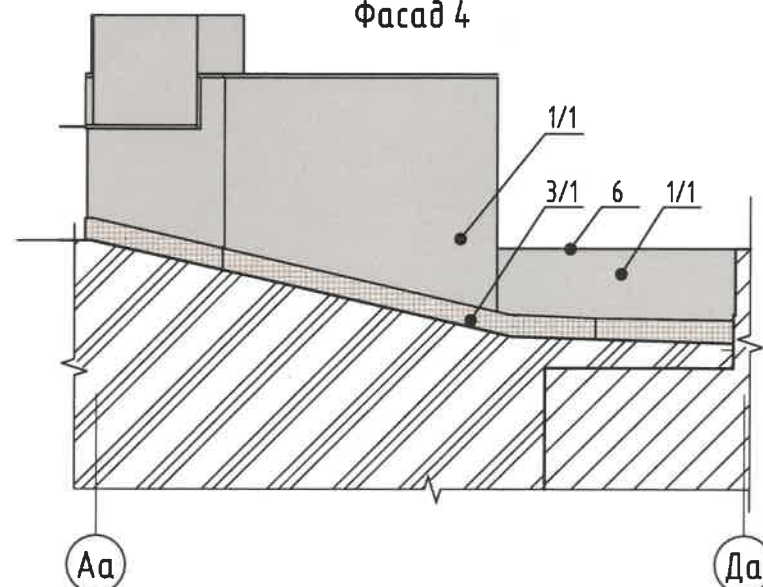

Условные обозначения:



- выноска и номер позиции согласно Ведомости отделки фасадов на листе 1



- Условная координационная ось

СОГЛАСОВАНО
Заместитель начальника ДГА
главный архитектор
Бресанов СВ
« 13 » 07 / 20 26 г.

						14/05-2026 - КП			
						Колерный паспорт по ул. Петропавловской, 14 в Ленинском районе г. Перми			
Изм.	Кол.уч.	Лист	№ док	Подп.	Дата	Многоквартирный жилой дом со встроенными помещениями многофункционального назначения	Стадия	Лист	Листов
ГАП		Муртазин			05.26		П	8	
Рук.группы		Якимов			05.26				
Гл.Архитек.		Муртазин			05.26				
ГИП		Катаев			05.26				
Н.контроль		Якимов			05.26	Фасады автостоянки	ООО "ПЕРМОБЛПРОЕКТ" 		



11. Размещение вывесок, перекрывающих оконные проемы, а также расположенных на балконах зданий и сооружений должно быть согласовано с собственниками помещений, к которым относится балкон и данный оконный проем.

Формат А3А



1
СОГЛАСОВАНО
Заместитель начальника ДГА
- главный архитектор
Бресано С.В. Бресано
« 13 » 07 / 10 / 2026 г.

Примечание:

Согласно Правилам благоустройства территории города Перми, утвержденных решением Пермской городской Думы от 15.12.2020 № 277.
Предусмотрена локальная и контурная подсветка главного фасада. Цветовая температура не более 3500 Кельвинов.

						14/05-2026 - КП			
						Колерный паспорт по ул. Петропавловской, 14 в Ленинском районе г. Перми			
Изм.	Кол. уч.	Лист	№ док.	Подп.	Дата	Многоквартирный жилой дом со встроенными помещениями многофункционального назначения	Стадия	Лист	Листов
ГАП		Муртазин		<i>Муртазин</i>	05.26		П	10	
Рук.группы		Якимов		<i>Якимов</i>	05.26				
Гл.Архитек.		Муртазин		<i>Муртазин</i>	05.26				
ГИП		Катаев		<i>Катаев</i>	05.26	Архитектурно-художественная подсветка	ООО "ПЕРМОБЛПРОЕКТ"		
Н.контроль		Якимов		<i>Якимов</i>	05.26				

Позиция согласно ведомости отделки фасадов	RAL CLASSIC 9002	C:	0		
		M:	0		
		Y:	5		
		K:	0		
		R:	247		
1/1, 1/2, 1/4, 4/2,15, 16/1		G:	249		
		B:	239		

Позиция согласно ведомости отделки фасадов	RAL CLASSIC 7005	C:	30		
		M:	10		
		Y:	20		
		K:	60		
R:		107			
1/3, 3/2, 13, 16/2, 17, 18		G:	113		
		B:	111		

Позиция согласно ведомости отделки фасадов	RAL CLASSIC 7016	C:	60	
		M:	30	
		Y:	30	
		K:	80	
4/1, 5, 6, 7, 8, 9		R:	55	
		G:	63	
		B:	67	

1
СОГЛАСОВАНО
Заместитель начальника ДГА
- главный архитектор
Бресанов С.В.
« 13 » 07 2026 г.

Примечание: Цвета в стандарте RAL и цветовой палитре CMYK, RGB приведены с сайта <https://colorscheme.ru/> (каталог цветов RAL CLASSIC, DESIGN).

						14/05-2026 - КП			
						Колерный паспорт по ул. Петропавловской, 14 в Ленинском районе г. Перми			
Изм.	Кол. уч.	Лист	№ док.	Подп.	Дата	Многоквартирный жилой дом со встроенными помещениями многофункционального назначения	Стадия	Лист	Листов
ГАП		Муртазин		<i>Муртазин</i>	05.26		П	11	
Рук. группы		Якимов		<i>Якимов</i>	05.26				
Гл. Архитек.		Муртазин		<i>Муртазин</i>	05.26				
ГИП		Катаев		<i>Катаев</i>	05.26				
Н. контроль		Якимов		<i>Якимов</i>	05.26	Эталоны колеров	ООО "ПЕРМОБЛПРОЕКТ" 		