

ИП Данилов А.В.

5059-22-01-26-1494 от 29.04.2026

Заказчик: Государственное бюджетное учреждение здравоохранения Пермского края «Пермский краевой центр по профилактике и борьбе со СПИД и инфекционными заболеваниями»

**ПАСПОРТ ВНЕШНЕГО ОБЛИКА (КОЛЕРНЫЙ ПАСПОРТ)
ОБЪЕКТА КАПИТАЛЬНОГО СТРОИТЕЛЬСТВА**
(за исключением объектов, строительство которых не завершено)
(далее - колерный паспорт)

АДРЕС ОБЪЕКТА: г.Пермь, административный район
Индустриальный, улица Архитектора Связева, здание (строение) № 21

шифр 35-05/2026-КП

ПЕРМЬ, 2026 г.

Ведомость чертежей, отображающих архитектурные решения

Пояснительная записка

ЛИСТ	НАИМЕНОВАНИЕ	ПРИМЕЧАНИЕ
1-2	Общие данные	
3-4	Существующее состояние фасадов (фотофиксация)	
5	Главный фасад в осях Р-А	
6	Главный фасад в осях 1-13	
7	Дворовой фасад в осях А-Р	
8	Дворовой фасад в осях 13-1	
9	Боковые фасады в осях 13-1	
10	Боковые фасады в осях А-Р	
11	Размещение средств информации, рекламных конструкций (начало)	
12	Размещение средств информации, рекламных конструкций (окончание)	
13	Эталоны колеров	

Ведомость отделки фасадов

ПОЗ.	ЭЛЕМЕНТ ФАСАДА	ЭТАЛОН ЦВЕТА	ОБОЗНАЧ.	ВИД ОТДЕЛКИ	ПРИМ.
1	Поле стен (тип 1)		RAL 050 80 10	Штукатурка, окраска	
2	Поле стен (тип 2)		RAL 030 50 30	Штукатурка, окраска	
3	Переплеты витражей, окон, дверей, остекление балконов		RAL 9003	Металлопластик	
4	Дверные блоки тип 1		RAL 9003	Металлопластик	
5	Дверные блоки тип 2, ворота		RAL 7004	Металл с покраской атмосферостойкой краской	
6	Цоколь, боковые стенки лестниц		RAL 7004	Природный камень, шпаклевка, окраска	
7	Отливы окон		RAL 9003	Оцинкованная сталь с полимерным покрытием	
8	Ступени, площадки, пандус		-	Бетон/ тротуарная плитка/резиновая крошка	
9	Водосточная система		RAL 6005	Оцинкованная сталь с полимерным покрытием	
10	Перила, ограждения, поручни		-	Хромированная сталь	
11	Ограждения балконов		RAL 7022	Металл с покраской атмосферостойкой краской	
12	Покрытия козырьков		RAL 6005	Оцинкованная сталь с полимерным покрытием	
13	Подшивка козырьков		RAL 9003	Сайдинг	
14	Стойки, крепления козырьков		RAL 7004	Металл с покраской атмосферостойкой краской	
15	Кровля (тип 1), доборные элементы крыш, слуховое окно		RAL 6005	Металлочерепица	
16	Маскирующее ограждения для кондиционера		RAL 050 80 10	Оцинкованная сталь, порошковая окраска	
			RAL 030 50 30		
17	Парапетная крышка		RAL 7004	Оцинкованная сталь с полимерным покрытием	
18	Кровля (тип 2)		RAL 7022	Рулонные битумно-полимерные материалы, Техноэласт	
19	Вентиляционная решетка		RAL 7022	Оцинкованная сталь с полимерным покрытием	

Объект капитального строительства - 7-этажное, нежилое здание ГБУЗ «Пермский краевой центр по профилактике и борьбе со СПИД и инфекционными заболеваниями», расположенное по адресу г. Пермь, Индустриальный район, ул. Архитектора Связьева, д. 21.

Год постройки и ввода в эксплуатацию: 2008 г.

В плане здание сложной конфигурации.

Несущие стены: кирпич.

Кровля: комбинированная.

Ранее согласованные колерные паспорта: не разрабатывались.

Нахождение в границах зон объектов культурного наследия: рассматриваемый объект не располагается в зоне охраны объектов культурного наследия.

Настоящим колерным паспортом определяются типы и виды отделки, и их цветовые решения, устанавливаются виды и места размещения средств размещения информации, рекламных конструкций.

Цветовое решение и применяемые материалы обеспечивают комплексное решение всех элементов фасадов, единство архитектурного облика здания. Средства размещения информации, рекламные конструкции не нарушат архитектурный облик здания.

Раздел «Архитектурно-художественная подсветка» настоящим колерным паспортом не разрабатывается. Освещение фасада осуществляется за счет свечения окон и вывесок.

Средства размещения информации, рекламные конструкции, не соответствующие типу и местам их возможного размещения, подлежат демонтажу.

В соответствии с Градостроительным кодексом Российской Федерации, решением Пермской городской Думы от 15.12.2020 № 277 «Об утверждении Правил благоустройства территории города Перми» и постановлением администрации города Перми от 22.02.2017 № 130 «Об утверждении формы и Порядка согласования паспорта внешнего облика объекта капитального строительства (колерного паспорта) объекта капитального строительства (за исключением объектов, строительство которых не завершено)» колерные паспорта либо их изменения не являются разрешительной документацией на строительство, реконструкцию объекта капитального строительства; не являются правовым основанием на устройство (переустройство, демонтаж) пристроек, навесов, козырьков и других архитектурных элементов объекта капитального строительства.

Перед проведением текущего ремонта здания в сроки, установленные пунктом 11.3 Правил благоустройства для зданий, обращенных одним из фасадов на территорию общего пользования (не реже 1 раза в 15 лет после дня ввода в эксплуатацию капитальных объектов при строительстве, реконструкции или после дня подписания документа о приемке выполненных работ по Текущему ремонту, Капитальному ремонту капитальных объектов) необходима разработка колерного паспорта здания, предусматривающего отделку фасада и цветовое решение, соответствующие требованиям Правил благоустройства в редакции решения Пермской городской Думы от 22.10.2024 № 177.

Здание располагается на территории, выходящей на улицу особого градостроительного значения - магистраль городского значения, установленную Решением Пермской городской Думы от 26.09.2023 №188 «О внесении изменений в Правила благоустройства территории города Перми, утвержденные решением Пермской городской Думы от 15.12.2020 № 277».

СОГЛАСОВАНО
Заместитель начальника ДГА
- главный архитектор
« 30 июля 2026 г. »
352-05/2026-КП

						Колерный паспорт по ул. Архитектора Связьева, № 21, Индустриального района г. Перми			
Изм.	Кол.уч	Лист	N док	Подп.	Дата	ГБУЗ «Пермский краевой центр по профилактике и борьбе со СПИД и инфекционными заболеваниями»	Стадия	Лист	Листов
Разраб.		Данилов А.В.			07.26		П	1	
Н. контр.		Данилов А.В.			07.26	Общие данные (начало)	Индивидуальный предприниматель Данилов Александр Викторович		

Инструкция


о порядке производства работ, связанных с окраской фасадов и всех наружных частей зданий, сооружений, строений, расположенных на территории города Перми.

- 1. Окраска (отделка) фасадов и всех наружных частей зданий, сооружений, строений, расположенных на территории города Перми, может производиться лишь на основании паспорта внешнего облика объекта капитального строительства (колерного паспорта), согласованного с департаментом градостроительства и архитектуры администрации г. Перми (далее - ДГА).
- 2. До начала процесса окраски (отделки) здания или какого-либо сооружения должны быть произведены работы по капитальному ремонту всех без исключения его наружных частей, подлежащих окраске.
- 3. До начала ремонта зданий, имеющих газосветовую рекламу, сообщить рекламораспространителю о предстоящих работах на фасаде здания с целью сохранения вывесок либо их демонтажа.
- 4. Полуразрушенные и разрушенные архитектурные художественно-скульптурные элементы фасада: карнизы, фризy, колонны, пилястры, сандрики, кронштейны, обрамления проемов, различные лепные украшения, барельефы, мозаика, художественная роспись и т.п. подлежат обязательному восстановлению в своем первоначальном виде. Категорически запрещается производить окраску здания без предварительного восстановления указанных элементов декора фасада.
- 5. Металлические поверхности отдельных элементов фасада: чугунные решетки, ограждения балконов и лестниц, элементы входных групп, двери, кронштейны и прочие архитектурно-художественные элементы фасада перед окраской очищаются от грязи, ржавчины, старой краски и покрываются вновь атмосферостойкой краской для металлических поверхностей.
- 6. В соответствии с выданными образцами цвета (колерами) на окраску (отделку) здания организация, производящая ремонт здания, составляет пробные образцы цвета, которые наносятся на подготовленную для покраски поверхность стены в уровне 1-го этажа здания (не выше 1,5 метров от земли).
- 7. Проверку и согласование пробного образца цвета (выкраса колера) производит уполномоченный представитель ДГА. Без указанных проверки и согласования производить окраску (отделку) фасадов здания категорически запрещается.


Домоуправления, организации и учреждения, производящие окраску (отделку) и связанный с нею ремонт фасадов здания, несут ответственность за выполнение настоящей инструкции и могут быть привлечены к административной ответственности за ее нарушение в соответствии со статьей 6.8.2 «Нарушение требований к внешнему виду фасадов зданий, строений, сооружений» Закона Пермского края от 06.04.2015 № 460-ПК «Об административных правонарушениях в Пермском крае».

По всем вопросам, связанным с производством работ, необходимо обращаться в ДГА по адресу: г. Пермь, ул. Сибирская, 15, каб. 315, тел. 212-76-98.

Ситуационный план

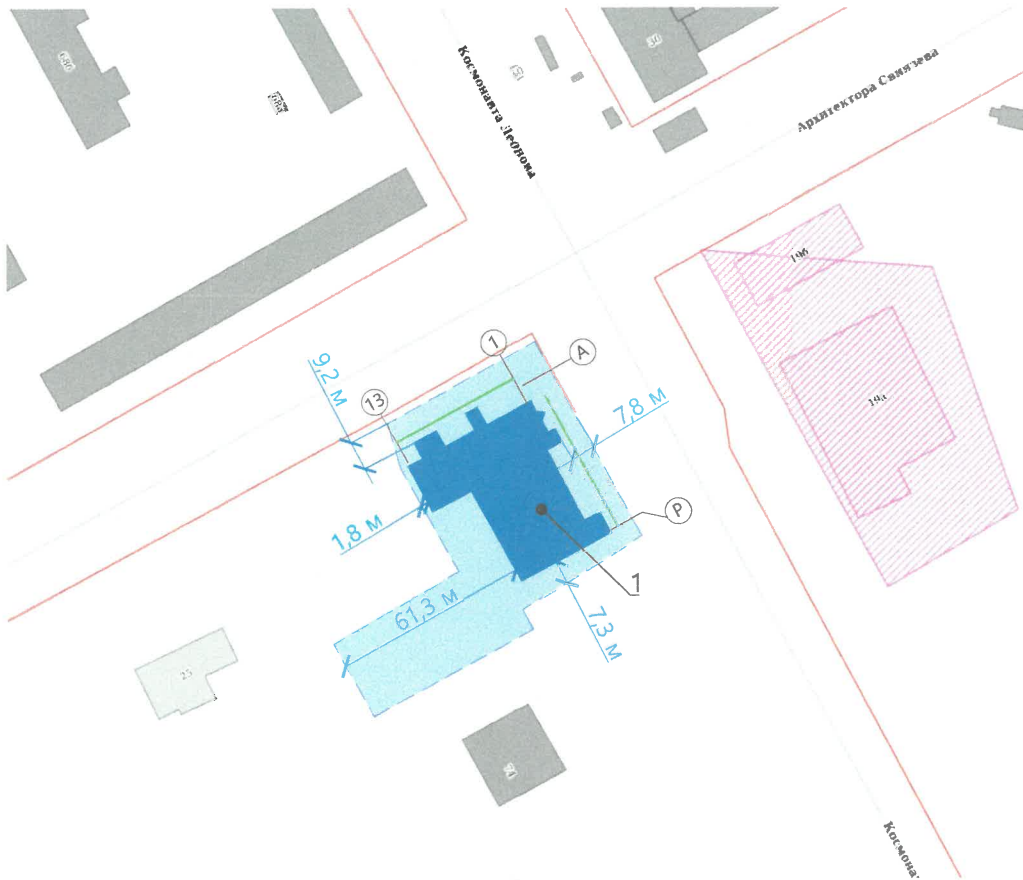

План координационных осей

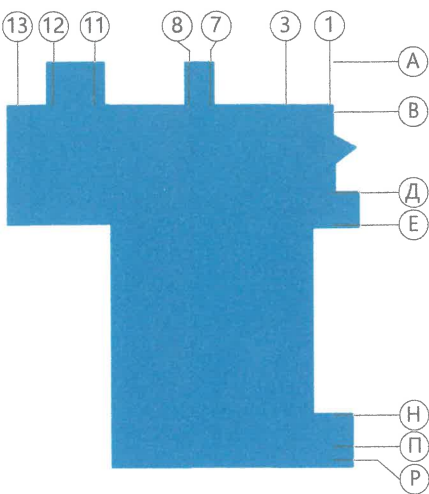

Условные обозначения:

- 1 - Здание ГБУЗ «Пермский краевой центр по профилактике и борьбе со СПИД и инфекционными заболеваниями» по адресу: г. Пермь, ул. Архитектора Связьева, № 21,
- Фасады с местами размещения средств размещения информации, рекламных конструкций
- Красные линии
- Земельный участок, кадастровый номер участка 59:01:4416028:12
- Расстояние от объекта капитального строительства до границ земельного участка, красных линий

СОГЛАСОВАНО
Заместитель начальника ДГА
- главный архитектор
« 30 » июля 20 26 г.

Примечание:

Границы земельного участка и его номер приведены с сайта <https://nspd.gov.ru/>
Красные линии приведены с сайта <https://isogd.gorodperm.ru/>

ВЕДОМОСТЬ ССЫЛОЧНЫХ И ПРИЛАГАЕМЫХ ДОКУМЕНТОВ

Обозначение	Наименование	Примечание
	Ссылочные документы	
Решение Пермской городской Думы от 15.12.2020 №277	Об утверждении Правил благоустройства территории города Перми	
Постановление администрации г. Перми от 22.02.2017 №130	Об утверждении формы и Порядка согласования паспорта внешнего облика (колерного паспорта) объекта капитального строительства (за исключением объектов, строительство которых не завершено)	

						352-05/2026-КП			
						Колерный паспорт по ул. Архитектора Связьева, № 21, Индустриального района г. Перми			
Изм.	Кол.уч	Лист	N док	Подп.	Дата	ГБУЗ «Пермский краевой центр по профилактике и борьбе со СПИД и инфекционными заболеваниями»	Стадия	Лист	Листов
Разраб.		Данилов А.В.			07.26		П	2	
Н. контр.		Данилов А.В.			07.26	Общие данные (начало)		Индивидуальный предприниматель Данилов Александр Викторович	

Главный фасад по оси Р-А



Главный фасад по оси 1-13



Фотофиксация выполнена: апрель 2026 г.

СОГЛАСОВАНО
Заместитель начальника ДГА
- главный архитектор
302 « 20.04.2026 г.

						352-05/2026-КП			
						Колерный паспорт по ул. Архитектора Связьева, № 21, Индустриального района г. Перми			
Изм.	Кол.уч	Лист	№ док	Подп.	Дата	ГБУЗ «Пермский краевой центр по профилактике и борьбе со СПИД и инфекционными заболеваниями»	Стадия	Лист	Листов
Разраб.		Данилов А.В.			07.26		П	3	
Н. контр.		Данилов А.В.			07.26	Существующее состояние фасадов (фотофиксация)	Индивидуальный предприниматель Данилов Александр Викторович		

Дворовой фасад



Фотофиксация выполнена: апрель 2026 г.

СОГЛАСОВАНО
Заместитель начальника ДГА
- главный архитектор
« 30 » июля 2026 г.

						352-05/2026-КП			
						Колерный паспорт по ул. Архитектора Связева, № 21, Индустриального района г. Перми			
Изм.	Кол.уч	Лист	N док	Подп.	Дата	ГБУЗ «Пермский краевой центр по профилактике и борьбе со СПИД и инфекционными заболеваниями»	Стадия	Лист	Листов
Разраб.		Данилов А.В.			07.26		П	4	
Н. контр.		Данилов А.В.			07.26	Существующее состояние фасадов (фотофиксация)	Индивидуальный предприниматель Данилов Александр Викторович		




Пояснительная записка:

- В случае, если наружные лестницы при дополнительно устроенных входах в общественные помещения здания выходят за границы предоставленного земельного участка и красные линии квартала, то устройство дополнительных или переустройство существующих входных групп требует получения разрешения в установленном порядке.
- Требования к входным группам установлены пунктом 11.7 Правил благоустройства территории города Перми, утвержденных Решением Пермской городской Думы от 15.12.2020 № 277.
- При размещении новой входной группы, изменении входной группы при проведении реконструкции, капитального ремонта здания, строения, сооружения требуется разработка проекта колерного паспорта.
- Требования к входным группам, расположенным в границах территорий общего пользования, за исключением входных групп, расположенных в границах территорий достопримечательных мест:
 - архитектурные элементы входных групп (крыльца, входная площадка, ступени, лестницы, ограждения, парапеты, роллетные системы (рольставни), козырьки, приямки, пандусы или подъемные устройства для маломобильных групп населения) должны быть выполнены параллельно фасаду здания, строения, сооружения на расстоянии не более чем 1,5 м от фасада здания, строения, сооружения и при условии сохранения ширины пешеходной зоны (тротуара) не менее 2 м;
 - размер входной площадки - 1,5 м x 1,85 м;
 - входная группа (приямок) в подвальное или полуподвальное помещение должна быть выполнена параллельно фасаду здания, строения, сооружения с лестницей на расстоянии не более чем 1,5 м от фасада здания, строения, сооружения. По периметру входной группы (приямка) устанавливается парапет высотой не более 0,5 м, над входной группой (приямком) устанавливается козырек с водоотводом;
 - на высоте более 0,72 м от уровня земли входная группа должна быть выполнена за счет внутреннего пространства здания, строения, сооружения.
 - Ступени и входная площадка входных групп должны иметь противоскользящее покрытие или полосы
 - На одном из торцов входной площадки может быть предусмотрен пандус или подъемное устройство для маломобильных групп населения.
 - Наружная кнопка вызывного устройства должна быть размещена в начале заезда на пандус или при входе на подъемное устройство для маломобильных групп населения.

СОГЛАСОВАНО
Заместитель начальника ДГА
- главный архитектор
« 30 » июля 2026 г.

Условные обозначения:

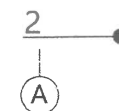

- выноска и номер позиции согласно Ведомости отделки фасадов на листе 1
- координационная ось (см. лист 2)

						352-05/2026-КП			
						Колерный паспорт по ул. Архитектора Связева, № 21, Индустриального района г. Перми			
Изм.	Кол.уч	Лист	N док	Подп.	Дата	ГБУЗ «Пермский краевой центр по профилактике и борьбе со СПИД и инфекционными заболеваниями»	Стадия	Лист	Листов
Разраб.		Данилов А.В.			07.26		П	5	
Н. контр.		Данилов А.В.			07.26	Главный фасад в осях Р-А	Индивидуальный предприниматель Данилов Александр Викторович		



Пояснительная записка:

1. Требования к размещению наружных блоков систем кондиционирования, маскирующих ограждений наружных блоков систем кондиционирования (далее - маскирующие ограждения) на фасадах капитальных объектов установлены пунктом 11.9 Правил благоустройства территории города Перми, утвержденных решением Пермской городской Думы от 15.12.2020 № 277 (далее - Правила), в частности, на фасадах капитальных объектов, расположенных в границах городского центра, а также расположенных на территориях, выходящих на улицы особого градостроительного значения-магистралей городского значения, наружные блоки систем кондиционирования размещаются следующими способами:

- на главных и (или) боковых фасадах капитальных объектов с использованием маскирующих ограждений;
- внутри балкона, лоджии, не превышая верхнюю высотную отметку ограждения балкона, лоджии;
- в специально оборудованных для этих целей местах, нишах, предусмотренных проектной документацией при строительстве, реконструкции, капитальном ремонте капитального объекта, с использованием маскирующих ограждений;
- под лестницей входной группы с использованием маскирующих ограждений;
- в окнах подвального (цокольного) этажа без выхода за плоскость фасада;
- на крышах капитальных объектов;
- в арочных проездах на высоте не менее 3,0 метра от поверхности земли с соблюдением единой горизонтальной оси с использованием маскирующих ограждений;
- под оконными проемами с использованием маскирующих ограждений с соблюдением единой горизонтальной и вертикальной осей.


2. Маскирующие ограждения на фасадах капитальных объектов должны быть выполнены в виде экранов, решеток, корзин, состоящих из передней и боковых панелей, выполненных из горизонтальных реек: ширина рейки - не менее 0,03 м и не более 0,06 м, расстояние между ближайшими рейками - не менее 0,03 м и не более 0,06 м; в цвет части фасада капитального объекта, указанный в колерном паспорте капитального объекта, на которой размещаются маскирующие ограждения.

3. Требования к размещению наружных блоков систем кондиционирования на дворовых фасадах капитальных объектов не устанавливаются.

4. Требования к размещению наружных блоков систем кондиционирования, маскирующих ограждений на фасадах капитальных объектов, расположенных на территориях, не входящих в границы городского центра, а также на территориях, не выходящих на улицы особого градостроительного значения-магистралей городского значения, не устанавливаются, за исключением случая, предусмотренного подпунктом 11.9.7 Правил (после проведения Капитального ремонта наружные блоки систем кондиционирования, маскирующие ограждения подлежат размещению в соответствии с подпунктами 11.9.1-11.9.5 Правил).


5. Размещение наружных блоков систем кондиционирования не должно нарушать законные интересы собственников жилых помещений в непосредственной близости с оборудованием.

Условные обозначения:

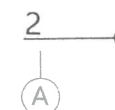

- выноска и номер позиции согласно Ведомости отделки фасадов на листе 1

- координационная ось (см. лист 2)

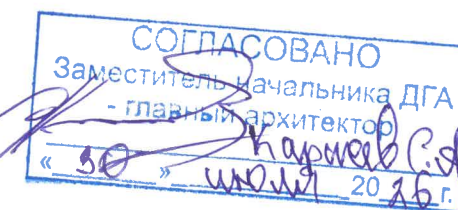


						352-05/2026-КП			
						Колерный паспорт по ул. Архитектора Связьева, № 21, Индустриального района г. Перми			
Изм.	Кол.уч	Лист	№ док	Подп.	Дата	ГБУЗ «Пермский краевой центр по профилактике и борьбе со СПИД и инфекционными заболеваниями»	Стадия	Лист	Листов
Разраб.		Данилов А.В.			07.26		П	6	
Н. контр.		Данилов А.В.			07.26	Главный фасад в осях 1-13	Индивидуальный предприниматель Данилов Александр Викторович		




СОГЛАСОВАНО
Заместитель начальника ДГА
- главный архитектор
« 30 » июля 20 16 г.

Условные обозначения:

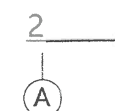

- выноска и номер позиции согласно Ведомости отделки фасадов на листе 1
- координационная ось (см. лист 2)

						352-05/2026-КП			
						Колерный паспорт по ул. Архитектора Связева, № 21, Индустриального района г. Перми			
Изм.	Кол.уч	Лист	N док	Подп.	Дата	ГБУЗ «Пермский краевой центр по профилактике и борьбе со СПИД и инфекционными заболеваниями»	Стадия	Лист	Листов
Разраб.		Данилов А.В.			07.26		П	7	
Н. контр.		Данилов А.В.			07.26	Дворовой фасад в осях А-Р	Индивидуальный предприниматель Данилов Александр Викторович		

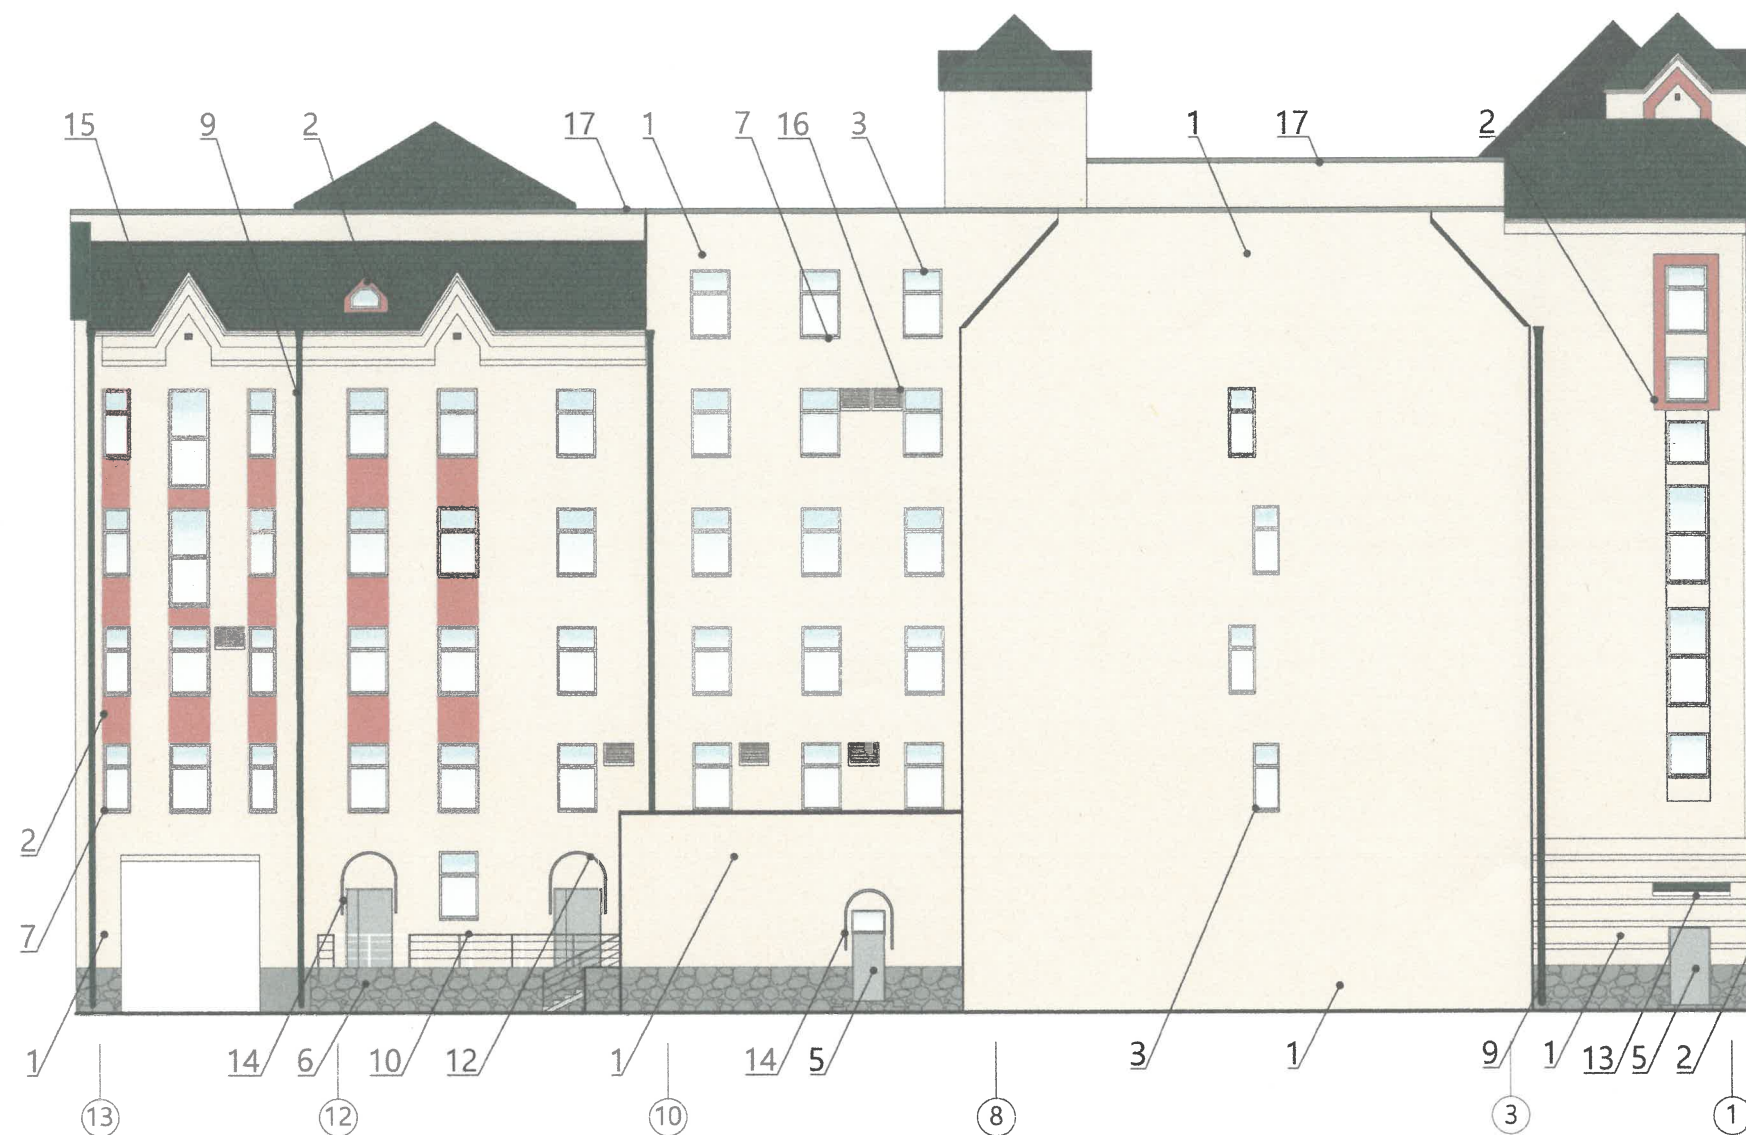

СОГЛАСОВАНО
Заместитель начальника ДГА
- главный архитектор
« 30 » июля 20 26 г.


2 —
А

Условные обозначения:


- выноска и номер позиции согласно Ведомости отделки фасадов на листе 1
- координационная ось (см. лист 2)

						352-05/2026-КП			
						Коперный паспорт по ул. Архитектора Связьева, № 21, Индустриального района г. Перми			
Изм.	Кол.уч	Лист	№ док	Подп.	Дата	ГБУЗ «Пермский краевой центр по профилактике и борьбе со СПИД и инфекционными заболеваниями»	Стадия	Лист	Листов
Разраб.		Данилов А.В.			07.26		П	8	
Н. контр.		Данилов А.В.			07.26		Индивидуальный предприниматель Данилов Александр Викторович		
						Дворовой фасад в осях 13-1			


Боковой фасад по оси 3

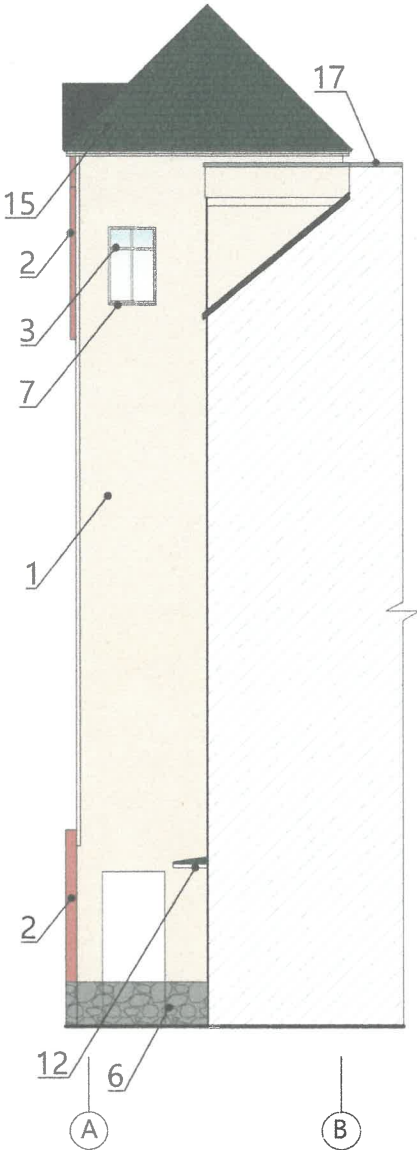



Боковой фасад по оси 7

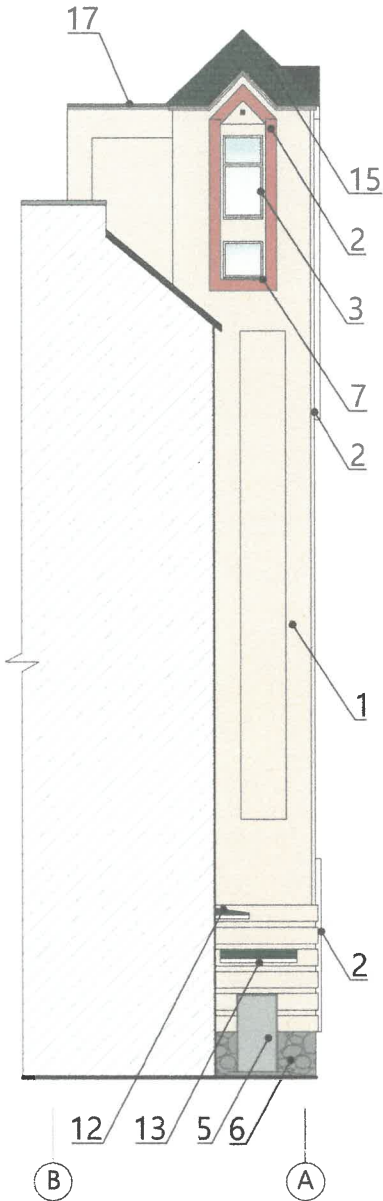

Боковой фасад по оси 8

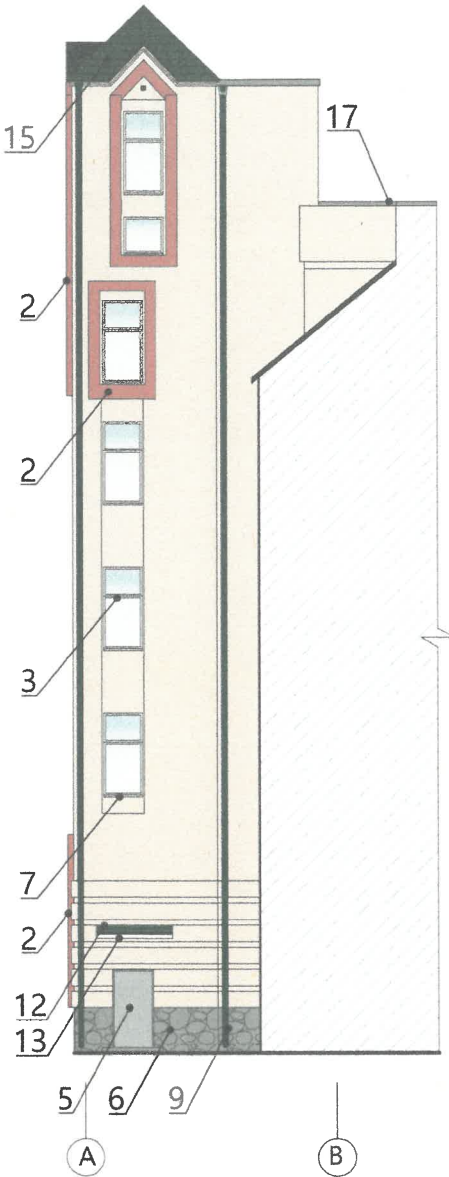


Боковой фасад по оси 11

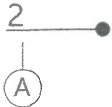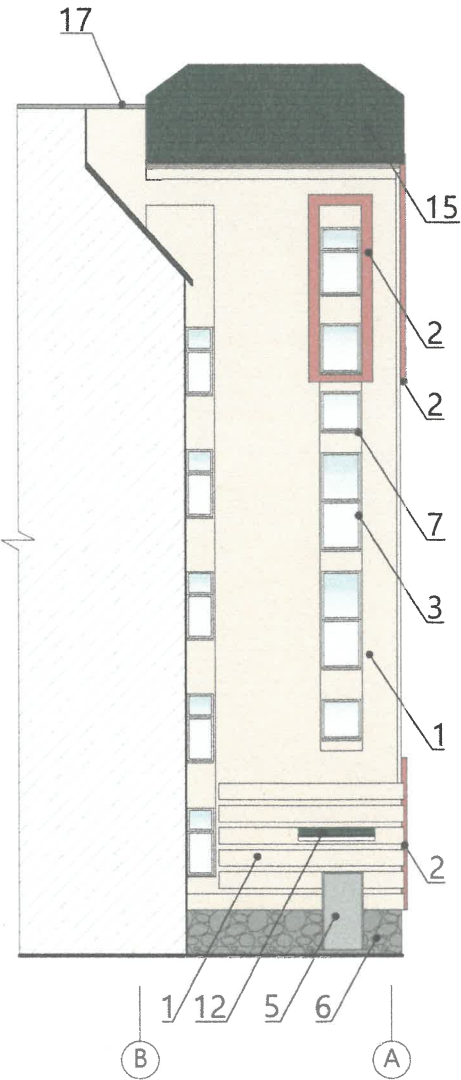


Условные обозначения:

- выноска и номер позиции согласно Ведомости отделки фасадов на листе
- координационная ось (см. лист 2)

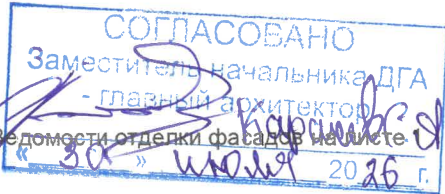


						352-05/2026-КП			
						Колерный паспорт по ул. Архитектора Связева, № 21, Индустриального района г. Перми			
Изм.	Кол.уч	Лист	N док	Подп.	Дата	ГБУЗ «Пермский краевой центр по профилактике и борьбе со СПИД и инфекционными заболеваниями»	Стадия	Лист	Листов
Разраб.		Данилов А.В.			07.26		П	9	
Н. контр.		Данилов А.В.			07.26		Индивидуальный предприниматель Данилов Александр Викторович		
						Боковые фасады в осях 13-1			


Боковой фасад по оси Н

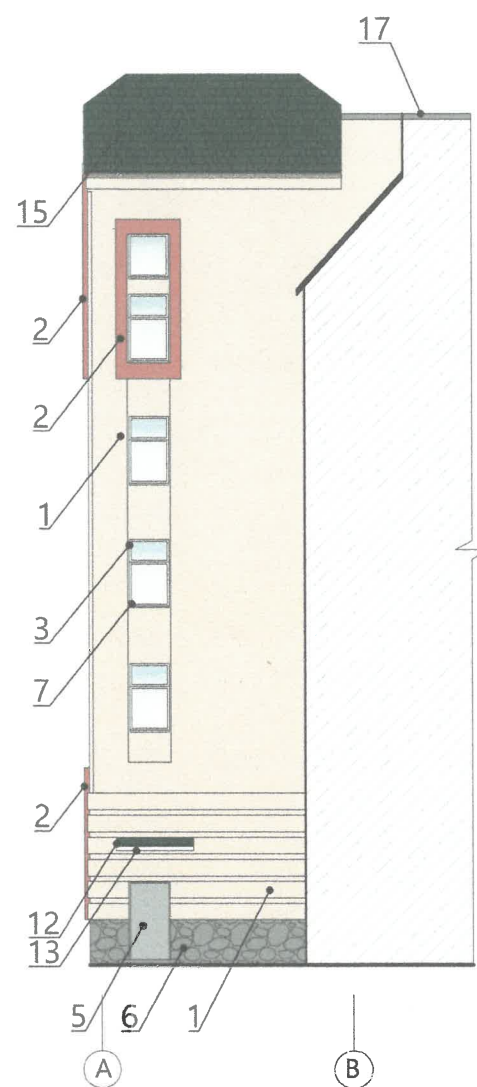



Боковой фасад по оси Е

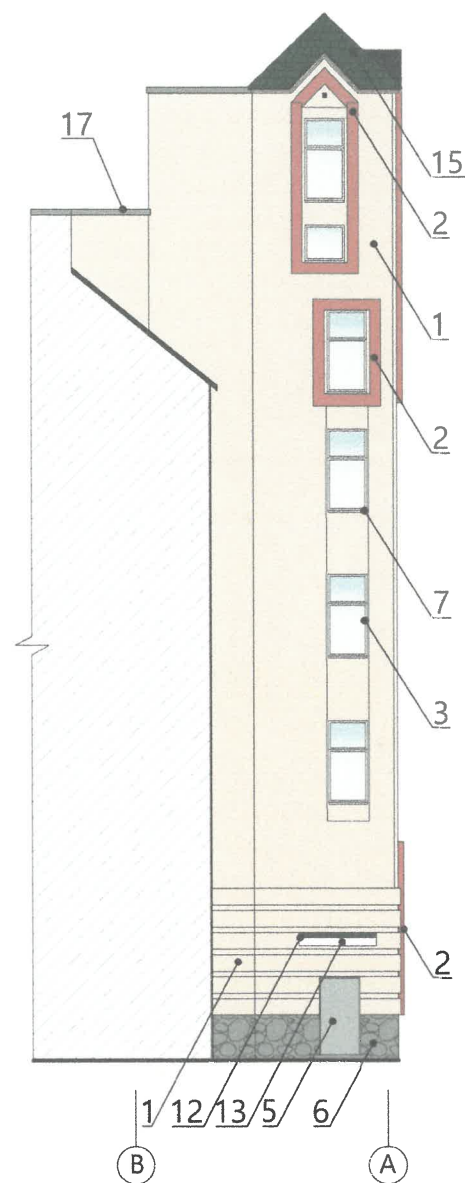

Боковой фасад по оси Д

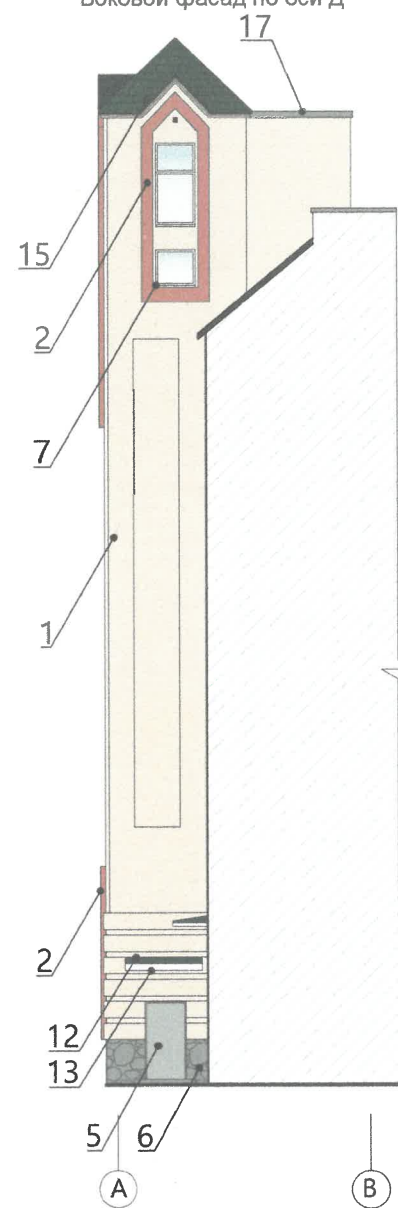


Боковой фасад по оси В

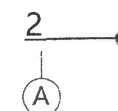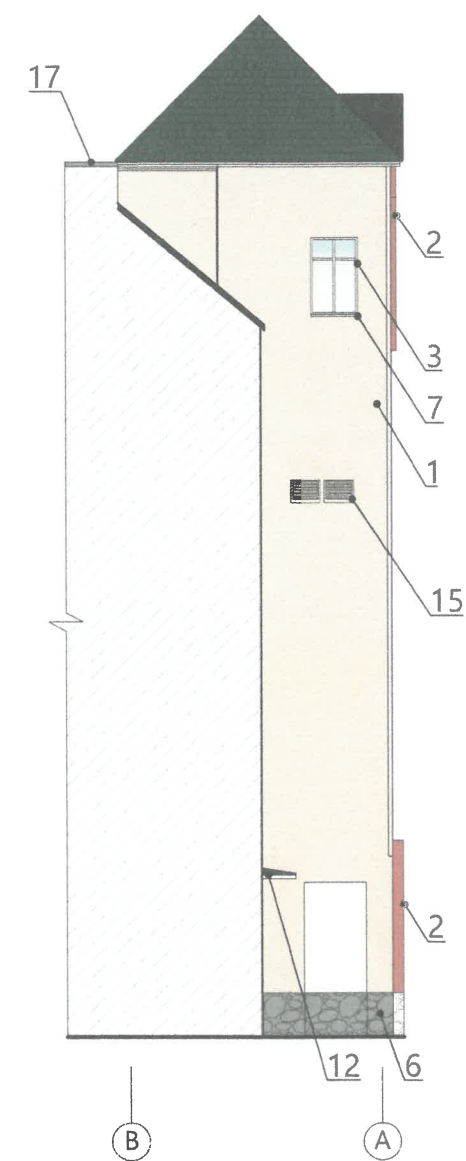

Условные обозначения:

- 2 — выноска и номер позиции согласно ведомости отделки фасадов на листе 1
- А — координационная ось (см. лист 2)

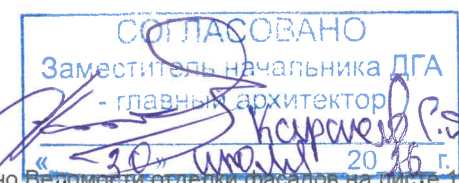

						352-05/2026-КП			
						Колерный паспорт по ул. Архитектора Связьева, № 21, Индустриального района г. Перми			
Изм.	Кол.уч	Лист	№ док	Подп.	Дата	ГБУЗ «Пермский краевой центр по профилактике и борьбе со СПИД и инфекционными заболеваниями»	Стадия	Лист	Листов
Разраб.		Данилов А.В.			07.26		П	10	
Н. контр.		Данилов А.В.			07.26	Боковые фасады в осях А-Р	Индивидуальный предприниматель Данилов Александр Викторович		



Условия размещения средств размещения информации:

1. Место размещения информации располагается относительно условной прямой линии - единой горизонтальной оси.
Местоположение оси на фасаде определяется как половина расстояния между верхним и нижним архитектурным элементом (окна, наличники, карниз, фриз и др.), выделяющимся (западающим, выступающим) из плоскости стены.
2. Размещение вывесок и рекламных конструкций должно осуществляться в границах места допустимого размещения средств размещения информации, рекламных конструкций, установленных данным колерным паспортом объектом капитального строительства.
 - Размещение вывесок по отношению друг к другу, их конфигурация наполненность информацией должны соответствовать Стандартным требованиям к вывескам, их размещению и эксплуатации (далее - Стандартные требования), утвержденным Решением Пермской городской Думы от 15.12.2020 №277
3. В случае, если планируемые к размещению вывески не соответствуют Стандартным требованиям и действующему колерному паспорту, требуется внесение изменений в колерный паспорт путем разработки нового колерного паспорта.
4. Максимальный размер информационных табличек - 0,5 м x 0,7 м (пункт 2.13 Стандартных требований).
5. Узел крепления каждого типа объекта информации разрабатывается отдельным рабочим проектом.
6. В случае размещения рекламной конструкции на фасаде здания, строения, сооружения, такая конструкция должна быть отражена в составе нового колерного паспорта, а ее размещение должно осуществляться в соответствии с действующим порядком установки эксплуатации рекламных конструкций на территории города Перми, утвержденным решением Пермской городской Думы от 27.01.2009 № 11, с последующим получением на установку и эксплуатацию рекламной конструкции в установленном порядке.
7. В случае возникновения спорных ситуаций с другими организациями в отношении мест размещения вывесок расположенных не в границах занимаемого помещения, регулирование конфликта и окончательное решение по размещению вывесок той или иной претендующей организации принимает владелец данного объекта

Условные обозначения:

- выноска и номер позиции согласно Ведомости средств размещения информации рекламных конструкций
- место допустимого размещения средств размещения информации, рекламных конструкций
- ось размещения средств размещения информации, рекламных конструкций
- координационная ось (см. лист 2)
- рекомендуемый размер вывесок

						352-05/2026-КП			
						Колерный паспорт по ул. Архитектора Связева, № 21, Индустриального района г. Перми			
Изм.	Кол.уч	Лист	№ док	Подп.	Дата	ГБУЗ «Пермский краевой центр по профилактике и борьбе со СПИД и инфекционными заболеваниями»	Стадия	Лист	Листов
Разраб.		Данилов А.В.			07.26		П	11	
Н. контр.		Данилов А.В.			07.26	Размещение средств информации, рекламных конструкций (начало)	Индивидуальный предприниматель Данилов Александр Викторович		



СОГЛАСОВАНО
Заместитель начальника ДГА
- главный архитектор
« 30 » июля 20 26 г.

ВЕДОМОСТЬ СРЕДСТВ РАЗМЕЩЕНИЯ ИНФОРМАЦИИ, РЕКЛАМНЫХ КОНСТРУКЦИЙ			
Поз	Тип объекта, материал, способы крепления	Цвет (с указанием RAL)	Наличие подсветки
1	Вывеска - объемные буквы и/или логотип, размещенные на металлических направляющих без подложки в цвет фасада на стене здания. Оргстекло, металл, пластик	RAL 9003	Внутренняя или контурная подсветка
2	Указатель с наименованием улицы и номером дома (здания (пункт 11.4.2 решения Пермской городской Думы от 15.12.2020 № 277). Металл, пластик, оргстекло	Синий фон (R-(0), G-(20), B-(120), белый	Возможна внутренняя подсветка


Узел крепления средств размещения информации (поз 1)





Условные обозначения:


- выноска и номер позиции согласно Ведомости средств размещения информации рекламных конструкций
- место допустимого размещения средств размещения информации, рекламных конструкций
- ось размещения средств размещения информации, рекламных конструкций
- координационная ось (см. лист 2)
- рекомендуемый размер вывесок


						352-05/2026-КП			
						Колерный паспорт по ул. Архитектора Свизева, № 21, Индустриального района г. Перми			
Изм.	Кол.уч	Лист	№ док	Подп.	Дата	ГБУЗ «Пермский краевой центр по профилактике и борьбе со СПИД и инфекционными заболеваниями»	Стадия	Лист	Листов
Разраб.		Данилов А.В.			07.26		П	12	
Н. контр.		Данилов А.В.			07.26	Размещение средств информации, рекламных конструкций (окончание)	Индивидуальный предприниматель Данилов Александр Викторович		

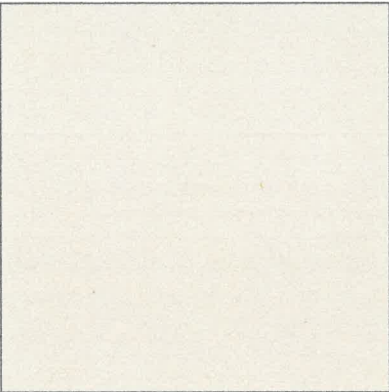
Позиция ведомости отделки фасадов	RAL 050 80 10	C:	15	
		M:	20	
		Y:	25	
		K:	2	
		R:	218	
		G:	201	
1, 16		B:	188	

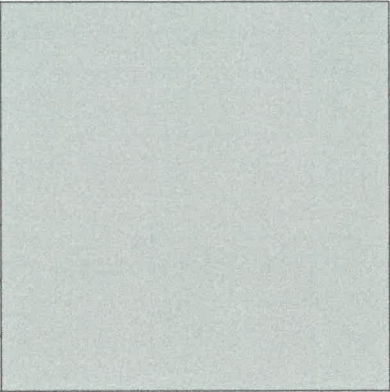
Позиция ведомости отделки фасадов	RAL 7004	C:	0	
		M:	0	
		Y:	0	
		K:	45	
		R:	158	
		G:	160	
5, 6, 14, 17		B:	161	

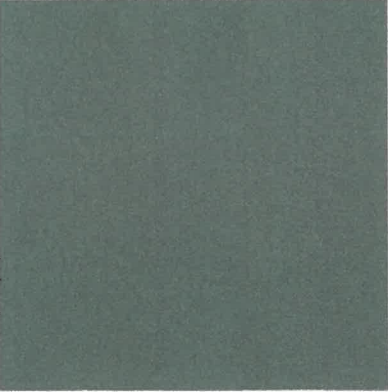Позиция ведомости отделки фасадов	RAL 6005	C:	100	
		M:	60	
		Y:	90	
		K:	20	
		R:	15	
		G:	67	
9, 12, 15		B:	54	

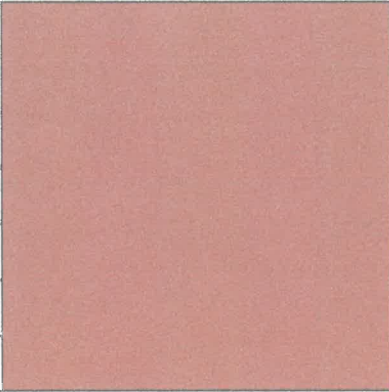
Позиция ведомости отделки фасадов	RAL 030 50 30	C:	24	
		M:	60	
		Y:	49	
		K:	20	
		R:	170	
		G:	103	
2, 16		B:	98	

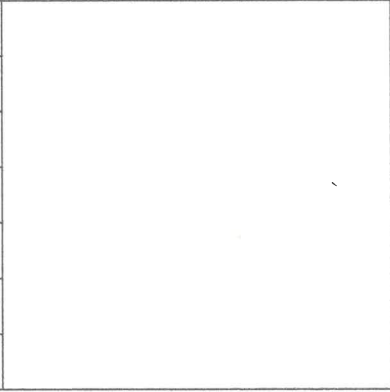Позиция ведомости отделки фасадов	RAL 9003	C:	0	
		M:	0	
		Y:	0	
		K:	0	
		R:	244	
		G:	248	
3, 4, 7, 13		B:	244	

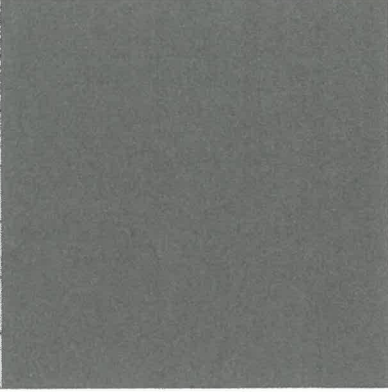Позиция ведомости отделки фасадов	RAL 7022	C:	30	
		M:	20	
		Y:	40	
		K:	80	
		R:	75	
		G:	77	
11, 18, 19		B:	70	

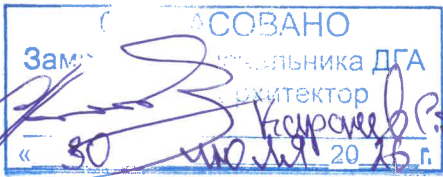

Примечания:
Цвета в стандарте RAL и цветовой палитре CMYK, RGB приведены с сайта <https://colorscheme.ru/> (каталог цветов RAL CLASSIC, RAL DESIGN).

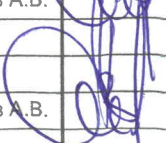						352-05/2026-КП			
						Колерный паспорт по ул. Архитектора Связева, № 21, Индустриального района г. Перми			
Изм.	Кол.уч	Лист	N док	Подп.	Дата	ГБУЗ «Пермский краевой центр по профилактике и борьбе со СПИД и инфекционными заболеваниями»	Стадия	Лист	Листов
Разраб.		Данилов А.В.			07.26		П	13	
Н. контр.		Данилов А.В.			07.26		Эталоны колеров		
							Индивидуальный предприниматель Данилов Александр Викторович		