

ООО "Центр кадастровых работ"
№ 059-22-01-26-1371 от 10.04.2026

Заказчик: Торговая сеть "Пятерочка"

**ПАСПОРТ ВНЕШНЕГО ОБЛИКА (КОЛЕРНЫЙ ПАСПОРТ)
ОБЪЕКТА КАПИТАЛЬНОГО СТРОИТЕЛЬСТВА
(за исключением объектов, строительство которых не завершено)
(далее-колерный паспорт)**

АДРЕС ОБЪЕКТА: г.Пермь, административный район Орджоникидзевский
ул. Томская, здание (строение) №32

шифр: 32-05-2026-КП

ПЕРМЬ, 2026г.

Ведомость чертежей, отображающих архитектурные решения

ЛИСТ	НАИМЕНОВАНИЕ	ПРИМЕЧАНИЯ
1-2	Общие данные	
3	Существующее состояние фасадов	
4	Главный фасад	
5	Дворовой фасад	
6	Боковые фасад	
7-8	Размещение средств размещения информации, рекламных конструкций	
9	Эталоны колеров	

Пояснительная записка

Объект капитального строительства: 6-этажный многоквартирный дом по адресу: г. Пермь, Орджоникидзевский район, ул. Томская, д 32.

Год постройки и ввода в эксплуатацию: 1968 год;
Здание в плане: прямоугольной конфигурации.
Несущие стены: кирпичные.
Кровля: скатная.

Ранее разработанные колерные паспорта: от 27.12.2017 № 059-22-01-26-473
Нахождение в границах зон объектов культурного наследия: рассматриваемый объект не располагается в зоне объектов культурного наследия.

Настоящим колерным паспортом вносятся изменения в ранее согласованный колерный паспорт от 27.12.2017 №059-22-01-26-473, шифр: 9722-КПФ (согл. 19.01.2018) в части:
-уточнения типов и видов отделки, и их цветовые решения;
-уточнения видов и мест размещения средств размещения информации, рекламных конструкций.

Цветовое решение и применяемые материалы обеспечивают комплексное решение всех элементов фасадов, единство архитектурного облика здания. Средства размещения информации, рекламные конструкции не нарушат архитектурный облик здания.

Раздел "Архитектурно-художественная подсветка" настоящим колерным паспортом не разрабатывается. Освещение фасадов осуществляется за счет свечения окон и вывесок.

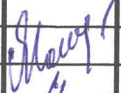
Средства размещения информации, рекламные конструкции, не соответствующие типу и местам их возможного размещения, подлежат демонтажу.

В соответствии с Градостроительным кодексом Российской Федерации, решением Пермской городской Думы от 15.12.2020 № 277 «Об утверждении Правил благоустройства территории города Перми» и постановлением администрации города Перми от 22.02.2017 № 130 «Об утверждении формы и Порядка согласования паспорта внешнего облика объекта капитального строительства (колерного паспорта) объекта капитального строительства (за исключением объектов, строительство которых не завершено)» колерные паспорта либо их изменения не являются разрешительной документацией на строительство, реконструкцию объекта капитального строительства; не являются правовым основанием на устройство (переустройство, демонтаж) пристроек, навесов, козырьков и других архитектурных элементов объекта капитального строительства.

СОГЛАСОВАНО
Заместитель начальника ДГА
главный архитектор
« 23 » июля 2026 г.

Ведомость отделки фасадов

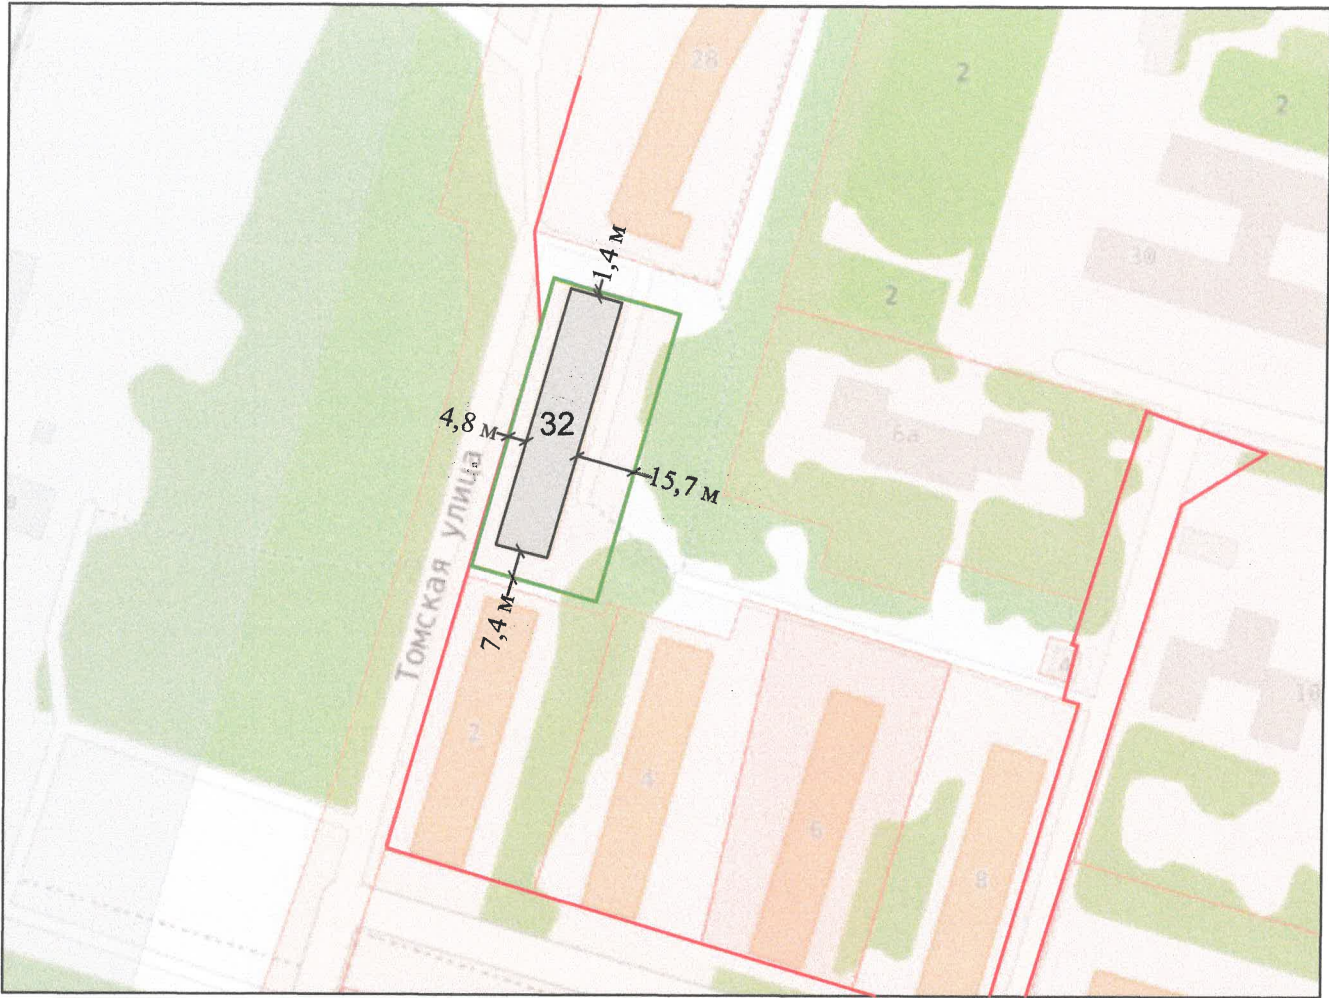
ПОЗ.	ЭЛЕМЕНТ ФАСАДА	ЭТАЛОН ЦВЕТА	ОБОЗНАЧ.	ВИД ОТДЕЛКИ	ПРИМ.
1	Цоколь		RAL DESIGN 040 50 30	Декоративная штукатурка, окраска / кирпич, окраска	
2	Основное поле стен		RAL DESIGN 060 80 30	Декоративная штукатурка, окраска / кирпич, окраска	OF 634 OZON FACADE/ALGARVE 4AV4 — Церезит
3	Поле стен		RAL DESIGN 040 50 30, 085 90 10, 190 70 15	Декоративная штукатурка, окраска / кирпич, окраска	
4	Переплеты окон, дверей, витражей		RAL 9003, 7035, 7037	Металлопластик	
5	Ограждения балконов		RAL 9003	Оцинкованная сталь с полимерным покрытием	
6	Входная группа, фриз		RAL 7037	Металлические фасадные панели	
7	Водосточная труба		RAL 7035	Нержавеющая сталь	
8	Кровля		RAL 7004	Оцинкованная сталь с полимерным покрытием	
9	Входные площадки, пандус		RAL 7004	Антискользящая плитка	
10	Разгрузочная площадка		RAL 7036	Металл. оцинкованные листы с полимер. покрытием	
11	Навес разгрузочной площадки		RAL 7035	Металл. оцинкованные листы с полимер. покрытием	
12	Козырек (тип 1)		RAL 7036	Железобетонная плита	
13	Металлические двери (тип 1)		RAL 7040	Металл с покраской атмосферной краской	
14	Ограждение лестниц, крыши, прямиков, отливы		RAL 7035, 9003	Нержавеющая сталь	
15	Металлические двери (тип 2)		RAL DESIGN 040 50 30	Металл с покраской атмосферной краской	
16	Вент. шахта		RAL 7036	Фасадная штукатурка	
17	Слуховое окно		RAL 7036	Нерж. сталь с покраской атмосферной краской	
18	Металлические конструкции		RAL DESIGN 040 50 30	Металлические фасадные панели	
19	Отбойник		RAL 1033, 9004	Эмаль по металлу	
20	Козырьки балконов верхнего этажа, дополнительных входов в нежилые помещения		RAL 7035	Оцинкованная сталь с полимерным покрытием	
21	Прямоук		RAL DESIGN 040 50 30	Фасадная штукатурка	
22	Откосы		RAL 9003	Штукатурка с покрытием атмосферостойкой краской	
23	Вентиляционные решетки		RAL 7036	Оцинкованная сталь с полимерным покрытием	

						32-05-2026-КП			
						Колерный паспорт по ул. Томская, 32 Орджоникидзевского района г.Перми			
Изм.	Кол. уч.	Лист	№ док.	Подп.	Дата	Многоквартирный дом	Стадия	Лист	Листов
Разраб.		Молодцова			05.26.		П	1	9
ГИП		Никитин			05.26.	Общие данные	ООО"Центр кадастровых работ"		
Н. контроль		Кузьмина			05.26.				

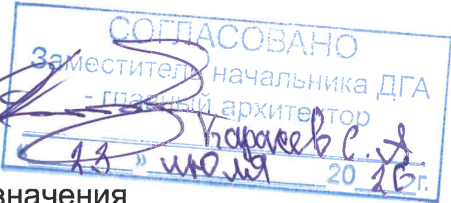
Инструкция о порядке производства работ, связанных с окраской фасадов и всех наружных частей зданий, сооружений, строений, расположенных на территории города Перми

- 1.Окраска (отделка) фасадов и всех наружных частей зданий, сооружений, строений, расположенных на территории города Перми, может производиться лишь на основании паспорта внешнего облика объекта капитального строительства (колерного паспорта), согласованного с департаментом градостроительства и архитектуры администрации г. Перми (далее - ДГА).
2. До начала процесса окраски (отделки) здания или какого-либо сооружения должны быть произведены работы по капитальному ремонту всех без исключения его наружных частей, подлежащих окраске.
- 3.До начала ремонта зданий, имеющих газосветовую рекламу, сообщить рекламораспространителю о предстоящих работах на фасаде здания с целью сохранения вывесок либо их демонтажа.
- 4.Полуразрушенные и разрушенные архитектурные художественно-скульптурные элементы фасада: карнизы, фризы, колонны, пилястры, сандрики, кронштейны, обрамления проемов, различные лепные украшения, барельефы, мозаика, художественная роспись и т.п. подлежат обязательному восстановлению в своем первоначальном виде.Категорически запрещается производить окраску здания без предварительного восстановления указанных элементов декора фасада.
- 5.Металлические поверхности отдельных элементов фасада: чугунные решетки, ограждения балконов и лестниц, элементы входных групп, двери, кронштейны и прочие архитектурно-художественные элементы фасада перед окраской очищаются от грязи, ржавчины, старой краски и покрываются вновь атмосферостойкой краской для металлических поверхностей
- 6.В соответствии с выданными образцами цвета (колерами) на окраску (отделку) здания организация, производящая ремонт здания, составляет пробные образцы цвета, которые наносятся на подготовленную для покраски поверхность стены в уровне 1-го этажа здания (не выше 1,5 метров от земли).
- 7.Проверку и согласование пробного образца цвета (выкраса колера) производит уполномоченный представитель ДГА. Без указанных проверки и согласования производить окраску (отделку) фасадов здания категорически запрещается.
8. Домоуправления, организации и учреждения, производящие окраску (отделку) и связанный с нею ремонт фасадов здания, несут ответственность за выполнение настоящей инструкции и могут быть привлечены к административной ответственности за ее нарушение в соответствии со статьей 6.8.2 «Нарушение требований к внешнему виду фасадов зданий, строений, сооружений» Закона Пермского края от 06.04.2015 № 460-ПК «Об административных правонарушениях в Пермском крае».
- 9.По всем вопросам, связанным с производством работ, необходимо обращаться в ДГА по адресу:г.Пермь, ул. Сибирская, 15, каб. 315, тел. 212-76-98.

Ситуационный план



ПРИМЕЧАНИЕ: Границы земельного участка приведены с сайта <https://nspd.gov.ru>, красные линии приведены с сайта <https://isogd.gorodperm.ru/>



Условные обозначения

- 32 - Многоквартирный дом по ул. Томская, д. 32 Орджоникидзевского района г. Перми
- — Красные линии
- — Границы земельного участка с кадастровым номером 59:01:3812307:13
- ← 1 м — — Расстояние от объекта до границ земельного участка и/или красных линий

Ведомость ссылочных и прилагаемых документов

ОБОЗНАЧЕНИЕ	НАИМЕНОВАНИЕ	ПРИМЕЧАНИЕ
	Ссылочные документы	
Постановление администрации г. Перми от 22.02.2017 №130	"Об утверждении формы и Порядка согласования паспорта внешнего облика (колерного паспорта) объекта капитального строительства (за исключением объектов, строительство которых не завершено)"	
Решение Пермской городской Думы от 15.12.2020 №277	"Об утверждении Правил благоустройства территории города Перми"	
Ранее разработанный колерный паспорт от 27.12.2017 № 059-22-01-26-473	Колерный паспорт объекта капитального строительства по ул. Тоская,32 в Орджоникидзевском районе г.Перми (шифр 9722-КПФ)	Согласован 19.01.2018
№КУВИ-001/2026-69104938 от 21.05.2026г.	Выписка из Единого государственного реестра недвижимости об объекте недвижимости	

						32-05-2026-КП			
						Колерный паспорт по ул. Томская, 32 Орджоникидзевского района г.Перми			
Изм.	Кол. уч.	Лист	№ док.	Подп.	Дата	Многоквартирный дом	Стадия	Лист	Листов
Разраб.		Молодцова			05.26.		П	2	9
ГИП		Никитин			05.26.	Общие данные	ООО"Центр кадастровых работ"		
Н. контроль	Кузьмина				05.26.				



СОГЛАСОВАНО
Заместитель начальника ДГА
- главный архитектор
« 23 » июль 2026 г.

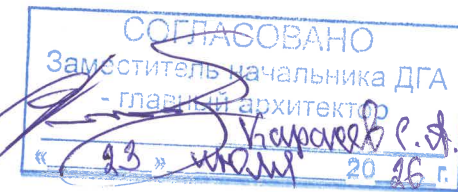
Фотофиксация выполнена 12.05.2026 г.

						32-05-2026-КП			
						Колерный паспорт по ул. Томская, 32 Орджоникидзевского района г.Перми			
Изм.	Кол. уч.	Лист	№ док.	Подп.	Дата	Многоквартирный дом	Стадия	Лист	Листов
Разраб.		Молодцова			05.26.		П	3	9
ГИП		Никитин			05.26.	Существующее состояние фасадов	ООО"Центр кадастровых работ"		
Н. контроль		Кузьмина			05.26.				



Пояснительная записка

1. В случае, если наружные лестницы при дополнительно устроенных входах в общественные помещения здания выходят за границы предоставленного земельного участка и красные линии квартала, то устройство дополнительных или переустройство существующих входных групп требует получения разрешения в установленном порядке.
2. Требования к входным группам установлены пунктом 11.7 Правил благоустройства территории города Перми, утвержденных Решением Пермской городской Думы от 15.12.2020 № 277.
3. При размещении новой входной группы, изменении входной группы при проведении реконструкции, капитального ремонта здания, строения, сооружения требуется разработка проекта колерного паспорта.
4. Размещение входных групп, расположенных в границах территорий достопримечательных мест на территории города Перми, должно соответствовать требованиям, установленным органом охраны объектов культурного наследия.
5. Требования к входным группам, расположенным в границах территорий общего пользования, за исключением входных групп, расположенных в границах территорий достопримечательных мест:
- архитектурные элементы входных групп (крыльца, входная площадка, ступени, лестницы, ограждения, парапеты, роллетные системы (рольставни), козырьки, приямки, пандусы или подъемные устройства для маломобильных групп населения) должны быть выполнены параллельно фасаду здания, строения, сооружения на расстоянии не более чем 1,5 м от фасада здания, строения, сооружения и при условии сохранения ширины пешеходной зоны (тротуара) не менее 2 м;
 - размер входной площадки - 1,5 м x 1,85 м;
 - входная группа (приямок) в подвальное или полуподвальное помещение должна быть выполнена параллельно фасаду здания, строения, сооружения с лестницей на расстоянии не более чем 1,5 м от фасада здания, строения, сооружения. По периметру входной группы (приямка) устраивается парапет высотой не более 0,5 м, над входной группой (приямком) устанавливается козырек с водоотводом;
 - на высоте более 0,72 м от уровня земли входная группа должна быть выполнена за счет внутреннего пространства здания, строения, сооружения.
6. Ступени и входная площадка входных групп должны иметь противоскользящее покрытие или полосы.
7. На одном из торцов входной площадки может быть предусмотрен пандус или подъемное устройство для маломобильных групп населения.
8. Наружная кнопка вызывного устройства должна быть размещена в начале заезда на пандус или при входе на подъемное устройство для маломобильных групп населения.
9. Глухие экраны ограждений балконов, лоджий (из профилированного металлического листа, алюминиевых композитных панелей и т.д.) по высоте должны быть не более первоначальной исторической высоты ограждения (лоджии). Нормативную высоту ограждения 1,2 метра следует обеспечивать за счет применения не сплошных элементов ограждения (металлические решетки, перила).



Условные обозначения

1 - Выноска и номер позиции согласно Ведомости отделки фасадов на листе 1

						32-05-2026-КП			
						Колерный паспорт по ул. Томская, 32 Орджоникидзевского района г.Перми			
Изм.	Кол. уч.	Лист	№ док.	Подп.	Дата	Многоквартирный дом	Стадия	Лист	Листов
Разраб.		Молодцова			05.26.		П	4	9
ГИП		Никитин			05.26.				
Н. контроль		Кузьмина			05.26.	Главный фасад	ООО"Центр кадастровых работ"		



Пояснительная записка

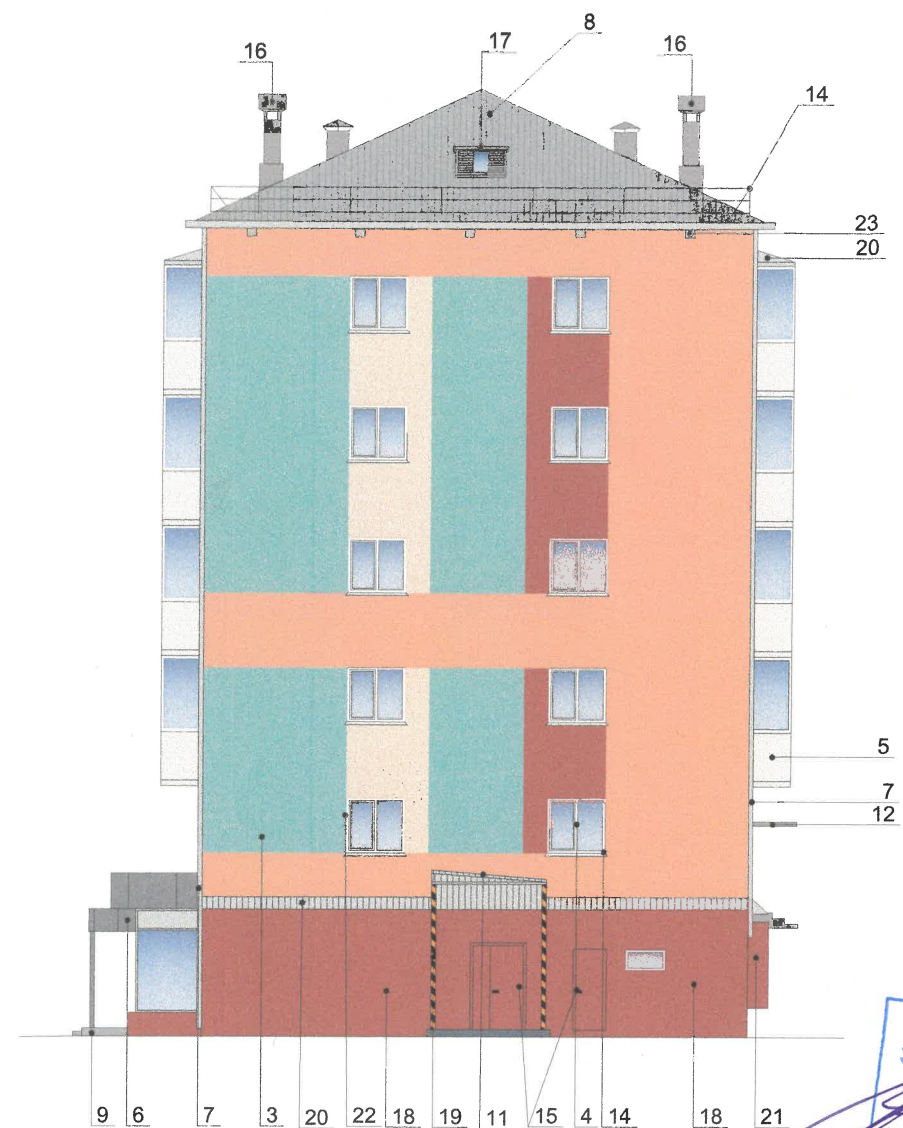
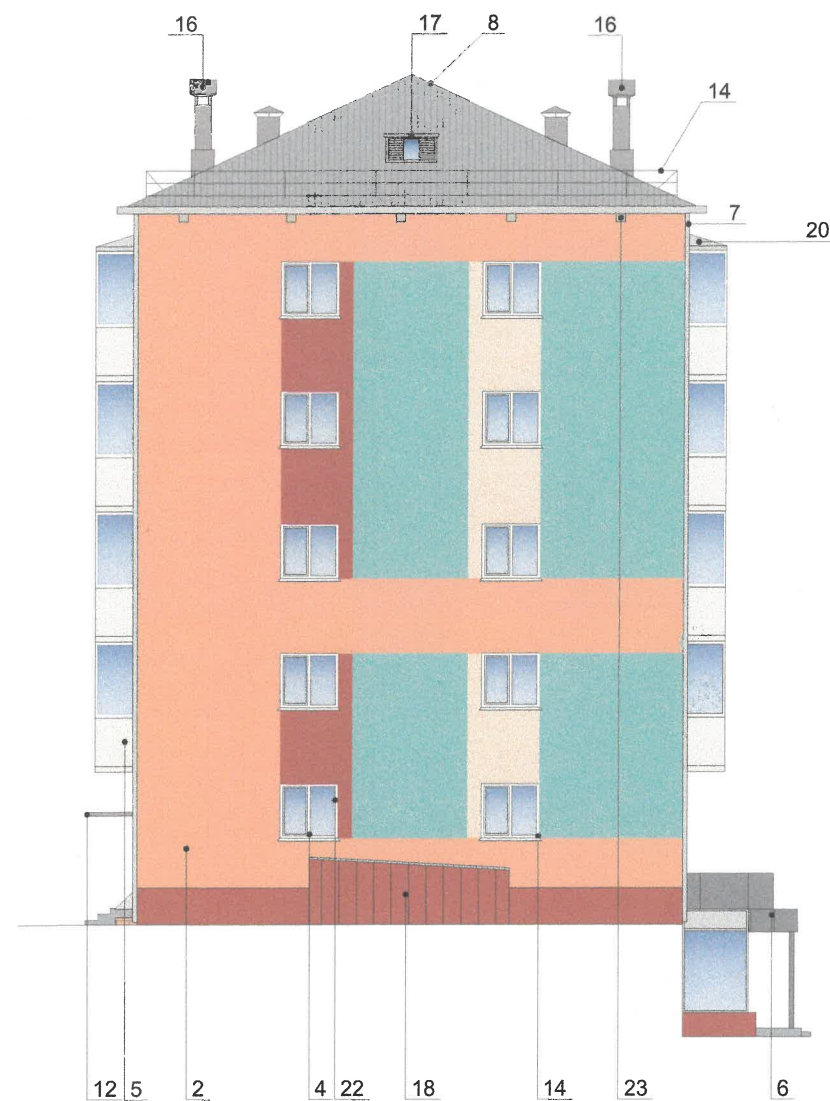
1. Требования к размещению наружных блоков систем кондиционирования, маскирующих ограждений наружных блоков систем кондиционирования (далее - маскирующие ограждения) на фасадах капитальных объектов установлены пунктом 11.9 Правил благоустройства территории города Перми, утвержденных решением Пермской городской Думы от 15.12.2020 № 277 (далее -- Правила), в частности, на фасадах капитальных объектов, расположенных в границах городского центра, а также расположенных на территориях, выходящих на улицы особого градостроительного значения-магистралей городского значения, наружные блоки систем кондиционирования размещаются следующими способами:
- на главных и (или) боковых фасадах капитальных объектов с использованием маскирующих ограждений;
 - внутри балкона, лоджии, не превышая верхнюю высотную отметку ограждения балкона, лоджии;
 - в специально оборудованных для этих целей местах, нишах, предусмотренных проектной документацией при строительстве, реконструкции, капитальном ремонте капитального объекта, с использованием маскирующих ограждений;
 - под лестницей входной группы с использованием маскирующих ограждений;
 - в окнах подвального (цокольного) этажа без выхода за плоскость фасада;
 - на крышах капитальных объектов;
 - в арочных проездах на высоте не менее 3,0 метра от поверхности земли с соблюдением единой горизонтальной оси с использованием маскирующих ограждений;
 - под оконными проемами с использованием маскирующих ограждений с соблюдением единой горизонтальной и вертикальной осей.
2. Маскирующие ограждения на фасадах капитальных объектов должны быть выполнены в виде экранов, решеток, корзин, состоящих из передней и боковых панелей, выполненных из горизонтальных реек: ширина рейки - не менее 0,03 м и не более 0,06 м, расстояние между ближайшими рейками - не менее 0,03 м и не более 0,06 м; в цвет части фасада капитального объекта, указанный в колерном паспорте капитального объекта, на которой размещаются маскирующие ограждения.
3. Требования к размещению наружных блоков систем кондиционирования на дворовых фасадах капитальных объектов не устанавливаются.
4. Требования к размещению наружных блоков систем кондиционирования, маскирующих ограждений на фасадах капитальных объектов, расположенных на территориях, не входящих в границы городского центра, а также на территориях, не выходящих на улицы особого градостроительного значения-магистралей городского значения, не устанавливаются, за исключением случая, предусмотренного подпунктом 11.9.7 Правил (после проведения Капитального ремонта наружные блоки систем кондиционирования, маскирующие ограждения подлежат размещению в соответствии с подпунктами 11.9.1-11.9.5 Правил).
5. Размещение наружных блоков систем кондиционирования не должно нарушать законные интересы собственников жилых помещений в непосредственной близости с оборудованием.
6. В соответствии со статьей 36 Жилищного кодекса Российской Федерации собственниками помещений в многоквартирном доме решение о возможности или невозможности размещения наружных блоков кондиционеров на фасадах многоквартирного дома может быть принято на общем собрании собственников помещений данного многоквартирного дома.

СОГЛАСОВАНО
Заместитель начальника ДГА
- главный архитектор
Караев С.А.
13 июля 2026 г.

Условные обозначения

1 - Выноска и номер позиции согласно Ведомости отделки фасадов на листе 1

						32-05-2026-КП			
						Колерный паспорт по ул. Томская, 32 Орджоникидзевского района г.Перми			
Изм.	Кол. уч.	Лист	№ док.	Подп.	Дата	Многоквартирный дом	Стадия	Лист	Листов
Разраб.		Молодцова			05.26.		П	5	9
ГИП		Никитин			05.26.	Дворовой фасад	ООО"Центр кадастровых работ"		
Н. контроль		Кузьмина			05.26.				



СОГЛАСОВАНО
Заместитель начальника ДГА
- главный архитектор
« 22 » июня 2026 г.
Карасев С.А.

Условные обозначения



Выноска и номер позиции согласно Ведомости отделки фасадов на листе 1

						32-05-2026-КП			
						Колерный паспорт по ул. Томская, 32 Орджоникидзевского района г.Перми			
Изм.	Кол. уч.	Лист	№ док.	Подп.	Дата	Многоквартирный дом	Стадия	Лист	Листов
Разраб.		Молодцова		<i>[Signature]</i>	05.26.		П	6	9
ГИП		Никитин		<i>[Signature]</i>	05.26.	Боковые фасады	ООО "Центр кадастровых работ"		
Н. контроль		Кузьмина		<i>[Signature]</i>	05.26.				



Ведомость средств размещения информации, рекламных конструкций

Условные обозначения

Поз.	Название, тип рекламы	Эталон цвета	Наличие, тип подсветки
1	Вывеска - объемные буквы и/или логотип без подложки на металлических направляющих на фризе. Металл, пластик, пленки.	Фирменные цвета	Внешняя или внутренняя, светодиодами
2	Информационная табличка (режимник). Одиночная (500x700). Несплошнаявыклейка буквенными, цифровыми символами (знаками) из декоративной пленки.	Фирменные цвета	Без подсветки
3	Указатель с наименованием улицы и номером дома (здания) (пункт 11.4.2 Решения Пермской городской Думы от 15.12.2020 №277). Пластик, металл.	Синий: R- (0), G-(20), B-(120) белый	Возможна подсветка
4	Вывеска - объемные буквы и /или логотипы без подложки на направляющих на фоне витража. Металл, пластик, пленки	Фирменные цвета	Внешняя или внутренняя, светодиодами
5	Панель-кронштейн. Металл, пластик,пленки.	Фирменные цвета	Внешняя или внутренняя, светодиодами

- - Ось размещения средств размещения информации, рекламных конструкций
- 1 - Выноска и номер позиции согласно Ведомости средств размещения информации, рекламных конструкций
- ▨ - Место допустимого размещения средств размещения информации, рекламных конструкций

							32-05-2026-КП			
							Колерный паспорт по ул. Томская, 32 Орджоникидзевского района г.Перми			
Изм.	Кол. уч.	Лист	№ док.	Подп.	Дата		Многоквартирный дом	Стадия	Лист	Листов
Разраб.		Молодцова			05.26.			П	7	9
ГИП		Никитин			05.26.		Размещение средств размещения информации,рекламных конструкций	ООО"Центр кадастровых работ"		
Н. контроль		Кузьмина			05.26.					

Схема крепления ИК

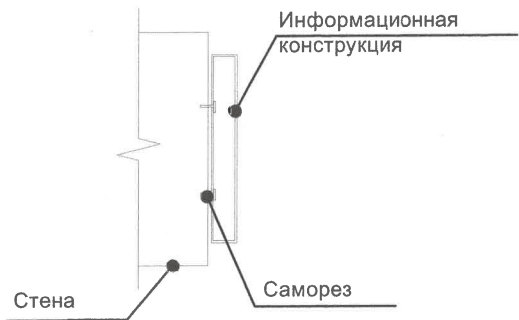
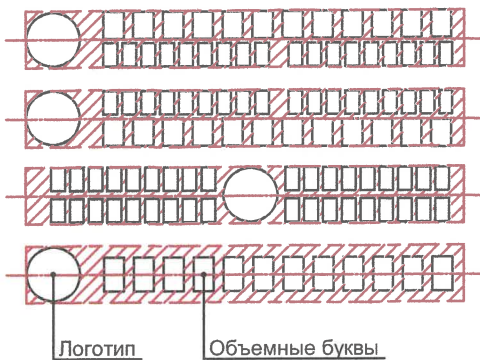
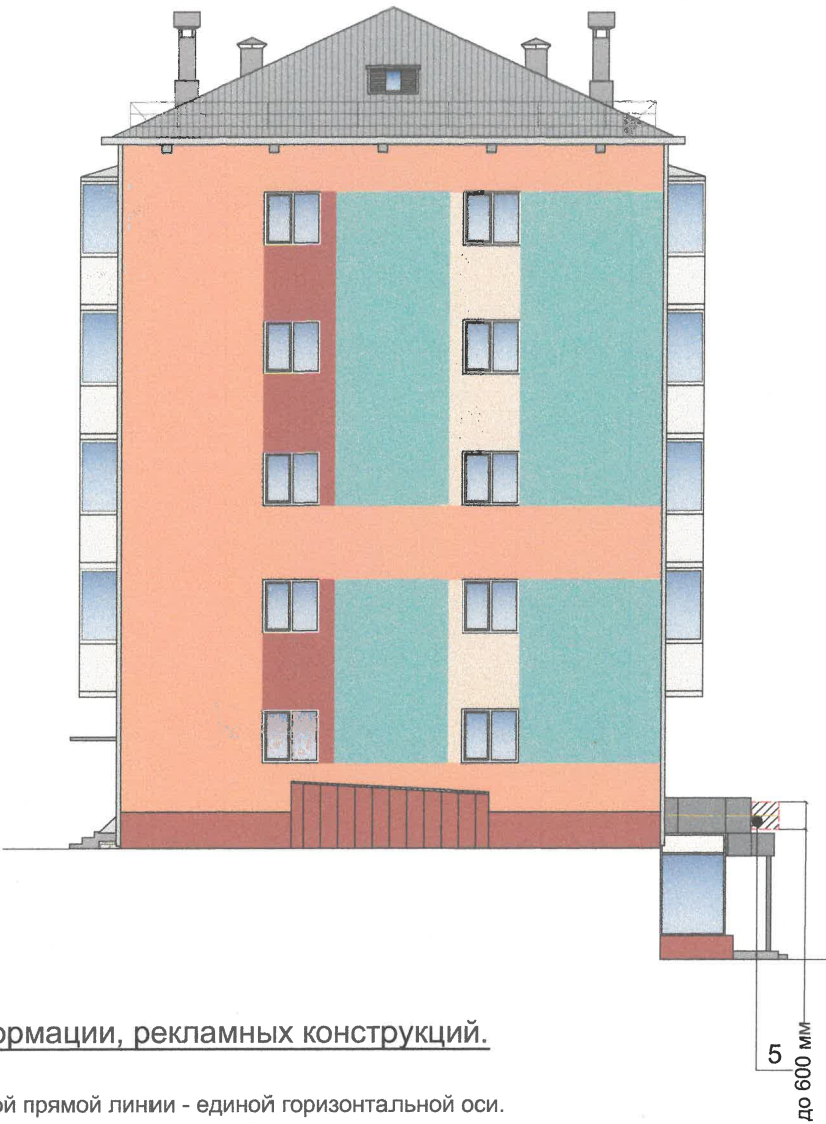


Схема компоновки объемных букв и/или логотипов, относительно оси и места размещения средств размещения информации, поз.1



Условия размещения средств размещения информации, рекламных конструкций.

1. Место размещения информации располагаются относительно условной прямой линии - единой горизонтальной оси. Местоположение оси на фасаде определяется как половина расстояния между верхним и нижним архитектурным элементом (окна, налически, карни, сориз и др.), выделяющимся (западающим, выступающим из плоскости стены).
2. Размещение вывесок и рекламных конструкций должно осуществляться в границах места допустимого размещения средств размещения информации, рекламных конструкций, установленных данным колерным паспортом объекта капитального строительства.
3. Размещение вывесок по отношению друг к другу, их конфигурация, наполненность информацией должны соответствовать Стандартным требованиям к вывескам, их размещению и эксплуатации (далее - Стандартные требования), утвержденным Решением Пермской городской Думы от 15.12.2020 №277.
4. В случае, если планируемые к размещению вывески не соответствуют Стандартным требованиям и действующему колерному паспорту, требуется внесение изменений в колерный паспорт путем разработки нового колерного паспорта.
5. Максимальный размер информационных табличек - 0,5 м x 0,7 м (пункт 2.13 Стандартных требований).
6. Узел крепления каждого типа объекта информации разрабатывается отдельным рабочим проектом.
7. В случае размещения рекламной конструкции на фасаде здания, строения, сооружения, такая конструкция должна быть отражена в составе нового колерного паспорта, а ее размещение должно осуществляться в соответствии с действующим порядком установки эксплуатации рекламных конструкций на территории города Перми, утвержденным решением Пермской городской Думы от 27.01.2009 №11, с последующим получением на установку и эксплуатацию рекламной конструкции в установленном порядке.
8. В случае возникновения спорных ситуаций с другими организациями в отношении мест размещения нестандартных вывесок, расположенных не в границах занимаемого помещения, регулирование конфликта и окончательное решение по размещению вывесок той или иной претендующей организации в соответствии с положениями Жилищного кодекса Российской Федерации должно приниматься на собрании собственников помещений в многоквартирном доме.
9. Размещение вывесок, перекрывающих оконные проемы, а также расположенных на балконах, лоджиях зданий и сооружений должно быть согласовано с собственниками помещений, к которым относится балкон и данный оконный проем.
10. В случае возникновения спорных ситуаций в отношении места размещения информационной конструкции на парапете кровли/кровле/стене у кровли, регулирование конфликта и окончательное решение по размещению информационной конструкции должно приниматься на собрании собственников помещений в многоквартирном доме в соответствии с положениями Жилищного кодекса Российской Федерации.

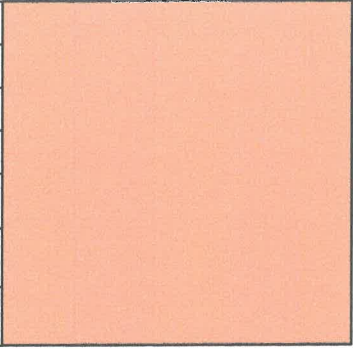


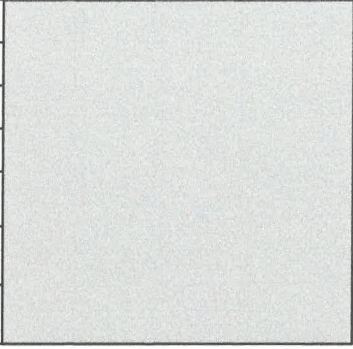
СОГЛАСОВАНО
Заместитель начальника ДГА
- главный архитектор
« 15 » июля 20 26 г.

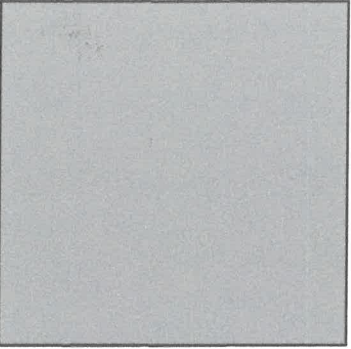
Условные обозначения

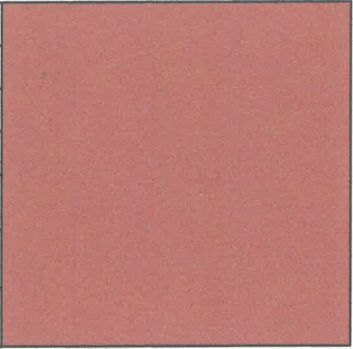
- Ось размещения средств размещения информации, рекламных конструкций
- Выноска и номер позиции согласно Ведомости средств размещения информации, рекламных конструкций
- Место допустимого размещения средств размещения информации, рекламных конструкций

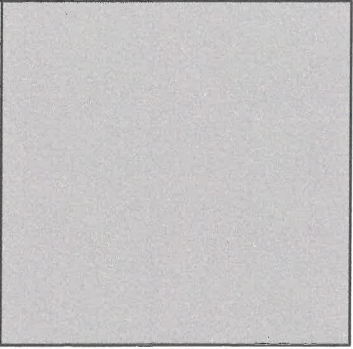
							32-05-2026-КП			
							Колерный паспорт по ул. Томская, 32 Орджоникидзевского района г.Перми			
Изм.	Кол. уч.	Лист	№ док.	Подп.	Дата		Многоквартирный дом	Стадия	Лист	Листов
Разраб.		Молодцова			05.26.			П	8	9
ГИП		Никитин			05.26.		Размещение средств размещения информации,рекламных конструкций	ООО"Центр кадастровых работ"		
Н. контроль		Кузьмина			05.26.					

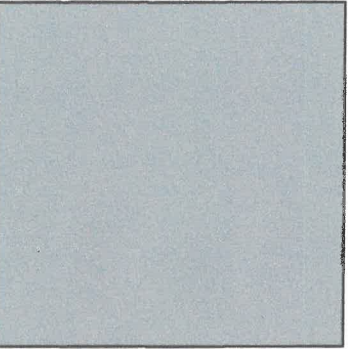
Позиция согласно ведомости отделки фасадов	Координаты цвета в RAL DESIGN 060 80 30		3	
		M:	27	
		Y:	44	
		K:	0	
		R:	242	
		G:	195	
2		B:	150	

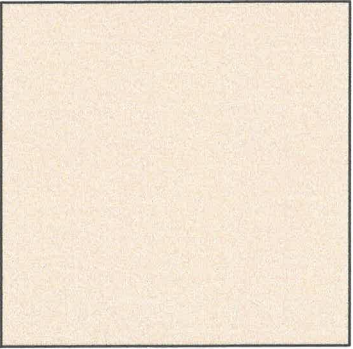
Позиция согласно ведомости отделки фасадов	Координаты цвета в RAL 7035	C:	5	
		M:	0	
		Y:	5	
		K:	20	
		R:	203	
		G:	208	
4,7,11,14,20		B:	204	

Позиция согласно ведомости отделки фасадов	Координаты цвета в RAL 7004	C:	0	
		M:	0	
		Y:	0	
		K:	45	
		R:	158	
		G:	160	
8,9		B:	161	

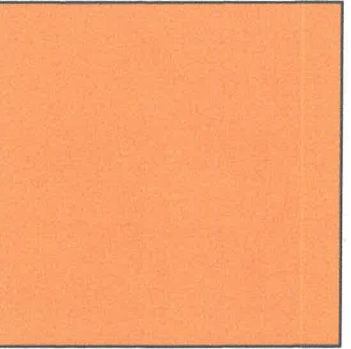
Позиция согласно ведомости отделки фасадов	Координаты цвета в RAL DESIGN 040 50 30	C:	24	
		M:	56	
		Y:	56	
		K:	21	
		R:	169	
		G:	109	
1,3,15,18,21		B:	92	

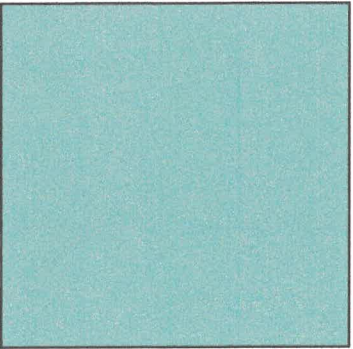
Позиция согласно ведомости отделки фасадов	Координаты цвета в RAL 7036	C:	10	
		M:	10	
		Y:	10	
		K:	40	
		R:	154	
		G:	150	
10,12,16, 17,23		B:	151	

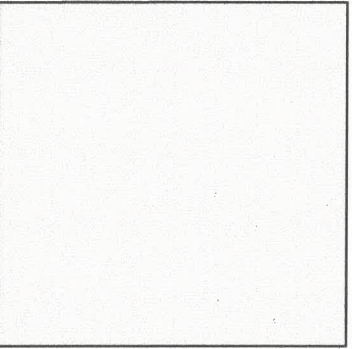
Позиция согласно ведомости отделки фасадов	Координаты цвета в RAL 7040	C:	20	
		M:	5	
		Y:	10	
		K:	40	
		R:	157	
		G:	163	
13		B:	166	

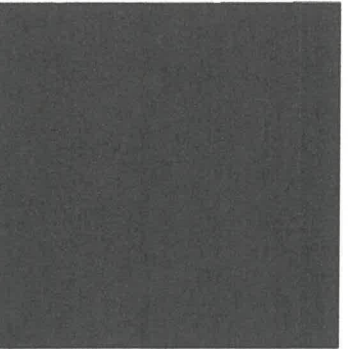
Позиция согласно ведомости отделки фасадов	Координаты цвета в RAL DESIGN 085 90 10	C:	8	
		M:	5	
		Y:	21	
		K:	0	
		R:	238	
		G:	234	
3		B:	211	

Позиция согласно ведомости отделки фасадов	Координаты цвета в RAL 7037	C:	30	
		M:	20	
		Y:	20	
		K:	40	
		R:	124	
		G:	127	
4,6		B:	126	

Позиция согласно ведомости отделки фасадов	Координаты цвета в RAL 1033	C:	0	
		M:	30	
		Y:	90	
		K:	0	
		R:	250	
		G:	171	
19		B:	33	

Позиция согласно ведомости отделки фасадов	Координаты цвета в RAL DESIGN 190 70 15	C:	47	
		M:	13	
		Y:	28	
		K:	5	
		R:	141	
		G:	182	
3		B:	179	

Позиция согласно ведомости отделки фасадов	Координаты цвета в RAL 9003	C:	0	
		M:	0	
		Y:	0	
		K:	0	
		R:	244	
		G:	248	
4,5,14,22		B:	244	

Позиция согласно ведомости отделки фасадов	Координаты цвета в RAL 9004	C:	100	
		M:	90	
		Y:	100	
		K:	80	
		R:	46	
		G:	48	
19		B:	50	

СОГЛАСОВАНО
Заместитель начальника ДГА
- главный архитектор
« 23 » июля 2026 г.

						32-05-2026-КП			
						Колерный паспорт по ул. Томская, 32 Орджоникидзевского района г.Перми			
Изм.	Кол. уч.	Лист	№ док.	Подп.	Дата	Многоквартирный дом	Стадия	Лист	Листов
Разраб.		Молодцова			05.26.		П	9	9
ГИП		Никитин			05.26.	Эталоны колеров	ООО "Центр кадастровых работ"		
Н. контроль		Кузьмина			05.26.				

Примечание: Цвета в стандарте RAL и цветовой палитре CMYK, RGB приведены с сайта <https://colorscheme.ru/> (каталог цветов RAL CLASSIC, RAL DESIGN)