

№ 059-22-01-16-1349 от 08.04.2016

Заказчик: ИП Цепенщикова Надежда Юрьевна

**ПАСПОРТ ВНЕШНЕГО ОБЛИКА (КОЛЕРНЫЙ ПАСПОРТ)
ОБЪЕКТА КАПИТАЛЬНОГО СТРОИТЕЛЬСТВА
(за исключением объектов, строительство которых не завершено)
(далее - колерный паспорт)**

АДРЕС ОБЪЕКТА: г.Пермь, административный район Ленинский
ул.Пушкина, здание (строение) № 37

шифр: П37-Л-2026-ОФ

ПЕРМЬ, 2026г.

Ведомость чертежей, отображающие архитектурные решения		
ЛИСТ	НАИМЕНОВАНИЕ	ПРИМЕЧАНИЯ
1-2	Общие данные	
3	Существующее состояние фасадов	
4	Главный фасад	
5	Дворовой фасад	
6	Боковые фасады	
7-8	Размещение средств размещения информации, рекламных конструкций	
9	Эталоны колеров	

Ведомость отделки фасадов					
ПОЗ.	ЭЛЕМЕНТ ФАСАДА	ЭТАЛОН ЦВЕТА	ОБОЗНАЧ.	ВИД ОТДЕЛКИ	ПРИМ.
1	Цоколь		RAL 7010	Искусственный камень/штукатурка, окраска (со двора)	
2	Основное поле стен на уровне 2-5 этажей, откосы		RAL DESIGN 020 80 10	Штукатурка, окраска	
3	Основное поле стен на уровне 1-го этажа, откосы		RAL DESIGN 020 50 20	Штукатурка, окраска	
4	Переплеты окон, балконов		RAL 9003	Металлопластиковые системы	
5	Переплеты витрин, дверей		RAL 8002 RAL 7005	Алюминиевый профиль	
6	Ограждение балконов, тип 1		RAL 9003	Алюминиевые композитные панели	
6.1	Ограждение балконов, тип 2		RAL 9003	Профилированный лист (со двора)	
7	Дверные блоки		RAL 7010	Атмосферостойкая краска по металлу	
8	Козырьки балконов верхнего этажа, кровля, козырьки (тип 1)		RAL 7005	Металлочерепица/ фальцевые металлические листы с полимерным покрытием	
9	Ступени крылец, площадки, пандусы		RAL 7005	Плитка с шероховатой поверхностью	
10	Козырьки (тип 2)		-	Триплекс	
11	Балконные плиты, козырьки подъездов, воздухопроводы, карниз, цветочницы		RAL 9010	Штукатурка, окраска	
12	Металлические элементы (стойки, площадки, крыльца, снегозадержатели, слуховые окна)		RAL 7010, 7005	Атмосферостойкая краска по металлу	
13	Ограждение лестниц		RAL 7005	Атмосферостойкая краска по металлу	
14	Отливы		RAL 9003, 7005	Оцинкованная сталь с полимерным покрытием	
15	Водосточные трубы		RAL 9003	Оцинкованная сталь с полимерным покрытием	

Пояснительная записка

Объект капитального строительства: 5-этажный многоквартирный дом с помещениями общественного назначения, расположенный по адресу: г. Пермь, Ленинский район, ул. Пушкина, д. 37.

Год постройки и ввода в эксплуатацию: 1961 год;

Наружные стены: кирпичные;

Кровля: скатная;

Здание в плане: прямоугольное.

Нахождение в зоне объектов культурного наследия: Жилой дом располагается за пределами зон охраны объектов культурного наследия ;

Здание расположено в границах Городского центра, установленных Правилами благоустройства территории города Перми, утвержденными решением Пермской городской Думы от 15.12.2020 № 277.

Ранее согласованные колерные паспорта: от 04.06.2018 № СЭД-22-01-26-640 (шифр:2305-2018-ОФ), от 18.10.2018 № 059-22-01-40-3477 (шифр:23051-2018-ОФ);

Колерный паспорт актуализируется в соответствии с требованиями Правил благоустройства территории города Перми, утвержденными решением Пермской городской Думы от 15.12.2020 № 277:

- определяются типы и виды отделки, и их цветовые решения;
- устанавливаются виды и места размещения средств размещения информации;
- входные группы приводятся в соответствие с Требованиями к входным группам, расположенным в границах территорий общего пользования.

Цветовое решение и применяемые материалы обеспечивают комплексное решение всех элементов фасадов, единство архитектурного облика здания. Средства размещения информации, рекламные конструкции не нарушат архитектурный облик здания.

Раздел "Архитектурно-художественная подсветка" настоящим колерным паспортом не разрабатывается. Освещение фасада осуществляется за счет свечения окон и вывесок.

В соответствии с Градостроительным кодексом Российской Федерации, решением Пермской городской Думы от 15.12.2020 № 277 «Об утверждении Правил благоустройства территории города Перми» и постановлением администрации города Перми от 22.02.2017 № 130 «Об утверждении формы и Порядка согласования паспорта внешнего облика (колерного паспорта) объекта капитального строительства (за исключением объектов, строительство которых не завершено)» колерные паспорта не являются разрешительной документацией на строительство, реконструкцию объекта капитального строительства; не являются правовым основанием на устройство пристроек, навесов, козырьков и других архитектурных элементов объекта капитального строительства;

Средства размещения информации, рекламные конструкции, не соответствующие типу и местам их возможного размещения, предусмотренные данным колерным паспортом или Стандартным требованиям (Решение Пермской городской Думы № 277 от 15.12.2020), подлежат демонтажу.

При проведении капитального ремонта здания в сроки, установленные пунктом 11.3 Правил благоустройства территории города Перми для зданий, расположенных в границах городского центра и обращенных одним из фасадов на территорию общего пользования, капитальных объектов, обращенных одним из фасадов на улицу особого градостроительного значения (не реже 1 раза в 5 лет после дня ввода в эксплуатацию капитальных объектов при строительстве, реконструкции или после дня подписания документа о приемке выполненных работ по Текущему ремонту, Капитальному ремонту капитальных объектов) необходима разработка колерного паспорта здания, предусматривающего отделку фасада и цветовое решение, соответствующие требованиям Правил благоустройства в редакции решения Пермской городской Думы от 22.10.2024 № 177.

СОГЛАСОВАНО

Заместитель начальника ДГА
- главный архитектор

« 05 » августа 2026 г.

Н37-Л-2026-ОФ

Колерный паспорт
по ул. Пушкина, № 37 Ленинского района г. Перми

Изм.	Кол.уч	Лист	№ док.	Подпись	Дата
Разработал	Анашкина	Евгения	06.26		
Н.контроль	Анашкина	Евгения	06.26		

Многоквартирный дом
с помещениями общественного назначения

Стадия
П

Лист
1

Листов
9

Общие данные


ООО "Архитектурная
мастерская "ГОРОД", г.Пермь

Инструкция о порядке производства работ, связанных с окраской фасадов и всех наружных частей зданий, сооружений, строений, расположенных на территории города Перми

1. Окраска (отделка) фасадов и всех наружных частей зданий, сооружений, строений, расположенных на территории города Перми, может производиться лишь на основании паспорта внешнего облика объекта капитального строительства (колерного паспорта), согласованного с департаментом градостроительства и архитектуры администрации г. Перми (далее – ДГА).
2. До начала процесса окраски (отделки) здания или какого-либо сооружения должны быть произведены работы по капитальному ремонту всех без исключения его наружных частей, подлежащих окраске.
3. До начала ремонта зданий, имеющих газосветовую рекламу, сообщить рекламораспространителю о предстоящих работах на фасаде здания с целью сохранения вывесок либо их демонтажа.
4. Полуразрушенные и разрушенные архитектурные художественно-скульптурные элементы фасада: карнизы, фризy, колонны, пилястры, сандрики, кронштейны, обрамления проемов, различные лепные украшения, барельефы, мозаика, художественная роспись и т.п. подлежат обязательному восстановлению в своем первоначальном виде. Категорически запрещается производить окраску здания без предварительного восстановления указанных элементов декора фасада.
5. Металлические поверхности отдельных элементов фасада: чугунные решетки, ограждения балконов и лестниц, элементы входных групп, двери, кронштейны и прочие архитектурно-художественные элементы фасада перед окраской очищаются от грязи, ржавчины, старой краски и покрываются вновь атмосферостойкой краской для металлических поверхностей.
6. В соответствии с выданными образцами цвета (колерами) на окраску (отделку) здания организация, производящая ремонт здания, составляет пробные образцы цвета, которые наносятся на подготовленную для покраски поверхность стены в уровне 1-го этажа здания (не выше 1,5 метров от земли).
7. Проверку и согласование пробного образца цвета (выкраса колера) производит уполномоченный представитель ДГА. Без указанных проверки и согласования производить окраску (отделку) фасадов здания категорически запрещается.
8. Домоуправления, организации и учреждения, производящие окраску (отделку) и связанный с нею ремонт фасадов здания, несут ответственность за выполнение настоящей инструкции и могут быть привлечены к административной ответственности за ее нарушение в соответствии со статьей 6.8.2 «Нарушение требований к внешнему виду фасадов зданий, строений, сооружений» Закона Пермского края от 06.04.2015 № 460-ПК «Об административных правонарушениях в Пермском крае».
9. По всем вопросам, связанным с производством работ, необходимо обращаться в ДГА по адресу: г. Пермь, ул. Сибирская, 15, каб. 315, тел. 212-76-98.



Ситуационный план

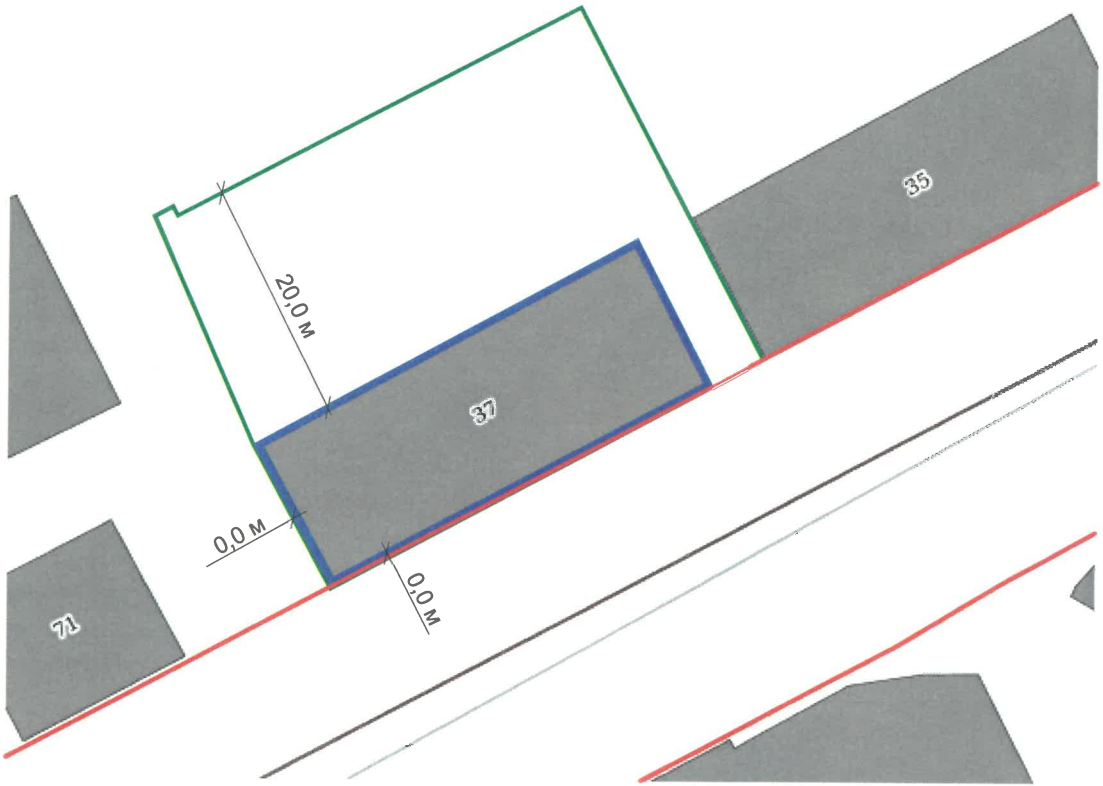

СОГЛАСОВАНО
Заместитель Начальника ДГА
- главный архитектор
« 05 » октября 2016 г.

Условные обозначения

- 37 - Многоквартирный дом с помещениями общественного назначения по ул. Пушкина, д. 37 Ленинского г. Перми
- - Красные линии
- - Границы земельного участка с кадастровым номером 59:01:4410137:2
- 1 м - Расстояние от объекта до границ земельного участка и/или красных линий

Ведомость ссылочных и прилагаемых документов

ОБОЗНАЧЕНИЕ	НАИМЕНОВАНИЕ	ПРИМЕЧАНИЕ
	Ссылочные документы	
Постановление администрации г. Перми от 22.02.2017 № 130	Об утверждении формы и Порядка согласования паспорта внешнего облика (колерного паспорта) объекта капитального строительства (за исключением объектов, строительство которых не завершено)	
Решение Пермской городской Думы от 15.12.2020 № 277	«Об утверждении Правил благоустройства территории города Перми»	
Приказ Государственной инспекции по охране объектов культурного наследия ПК от 19.12.2018 № СЭД-55-01-05-563	«Об установлении границ территории, предмета охраны и требований к осуществлению деятельности в границах территории объекта культурного наследия в границах территории объекта культурного наследия регионального значения - достопримечательного места «Комсомольский проспект»	
от 04.06.2018 № СЭД-22-01-26-640	Паспорт внешнего облика объекта капитального строительства по ул. Пушкина, 37 в Ленинском районе города Перми Шифр: 2305-2018-ОФ	Согласован 18.07.2018
от 18.10.2018 № 059-22-01-10-3477	Паспорт внешнего облика объекта капитального строительства по ул. Пушкина, 37 в Ленинском районе города Перми Шифр: 23051-2018-ОФ	Согласован 16.11.2018

ПРИМЕЧАНИЕ:
1. Границы земельного участка и его номер приведены с сайта www.nspd.gov.ru;
2. Красные линии приведены с сайта <https://isogd.gorodperm.ru/>.

						П37-Л-2026-ОФ			
						Колерный паспорт по ул. Пушкина, № 37 Ленинского района г. Перми			
Изм.	Кол.уч	Лист	№ док.	Подпись	Дата	Многоквартирный дом с помещениями общественного назначения	Стадия	Лист	Листов
Разработал	Анашкина	Евдоким	06.26				П	2	
						Общие данные	ООО "Архитектурная мастерская "ГОРОД", г.Пермь		
Н.контроль	Анашкина	Евдоким	06.26						



СОГЛАСОВАНО
Заместитель начальника ДГА
- главный архитектор
« 03 » августа 20 26 г.

Фотофиксация выполнена 20.06.2026 г.

						ПЗ7-Л-2026-ОФ		
						Колерный паспорт по ул. Пушкина, № 37 Ленинского района г. Перми		
Изм.	Кол.уч	Лист	№ док.	Подпись	Дата	Многоквартирный дом с помещениями общественного назначения	Стадия	Лист
Разработал		Анашкина		Е.И.Иванова	06.26		П	3
						Существующее состояние фасадов	ООО "Архитектурная мастерская "ГОРОД", г.Пермь	
Н.контроль		Анашкина		Е.И.Иванова	06.26			




Пояснительная записка:


1. В случае, если наружные лестницы при дополнительно устроенных входах в общественные помещения здания выходят за границы предоставленного земельного участка и красные линии квартала, то устройство дополнительных или переустройство существующих входных групп требует получения разрешения в установленном порядке.
2. Требования к входным группам установлены пунктом 11.7 Правил благоустройства территории города Перми, утвержденных Решением Пермской городской Думы от 15.12.2020 № 277.
3. При размещении новой входной группы, изменении входной группы при проведении реконструкции, капитального ремонта здания, строения, сооружения требуется разработка проекта колерного паспорта.
4. Размещение входных групп, расположенных в границах территорий достопримечательных мест на территории города Перми, должно соответствовать требованиям, установленным органом охраны объектов культурного наследия.
5. Требования к входным группам, расположенным в границах территорий общего пользования, за исключением входных групп, расположенных в границах территорий достопримечательных мест:
 - архитектурные элементы входных групп (крыльца, входная площадка, ступени, лестницы, ограждения, парапеты, роллетные системы (рольставни), козырьки, приямки, пандусы или подъемные устройства для маломобильных групп населения) должны быть выполнены параллельно фасаду здания, строения, сооружения на расстоянии не более чем 1,5 м от фасада здания, строения, сооружения и при условии сохранения ширины пешеходной зоны (тротуара) не менее 2 м;
 - размер входной площадки - 1,5 м x 1,85 м;
 - входная группа (приямок) в подвальное или полуподвальное помещение должна быть выполнена параллельно фасаду здания, строения, сооружения с лестницей на расстоянии не более чем 1,5 м от фасада здания, строения, сооружения. По периметру входной группы (приямка) устраивается парапет высотой не более 0,5 м, над входной группой (приямком) устанавливается козырек с водоотводом;
 - на высоте более 0,72 м от уровня земли входная группа должна быть выполнена за счет внутреннего пространства здания, строения, сооружения.
6. Ступени и входная площадка входных групп должны иметь противоскользящее покрытие или полосы.
7. На одном из торцов входной площадки может быть предусмотрен пандус или подъемное устройство для маломобильных групп населения.
8. Наружная кнопка вызывного устройства должна быть размещена в начале заезда на пандус или при входе на подъемное устройство для маломобильных групп населения.
9. Глухие экраны ограждений балконов, лоджий (из профилированного металлического листа, алюминиевых композитных панелей и т.д.) по высоте должны быть не более первоначальной исторической высоты ограждения балкона (лоджии). Нормативную высоту ограждения 1,2 метра следует обеспечивать за счет применения не сплошных элементов ограждения (металлические решетки, перила).

Условные обозначения:

1 - выноска и номер позиции согласно ведомости отделки фасадов на листе 1

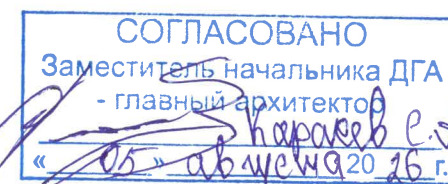


						П37-Л-2026-ОФ				
						Колерный паспорт по ул. Пушкина, № 37 Ленинского района г. Перми				
Изм.	Кол.уч	Лист	№ док.	Подпись	Дата	Многоквартирный дом с помещениями общественного назначения	Стадия	Лист	Листов	
Разработал		Анашкина		Е.Анашкина	06.26		П	4		
Н.контроль						Анашкина	Е.Анашкина	06.26	Главный фасад	
								ООО "Архитектурная мастерская "ГОРОД", г.Пермь		

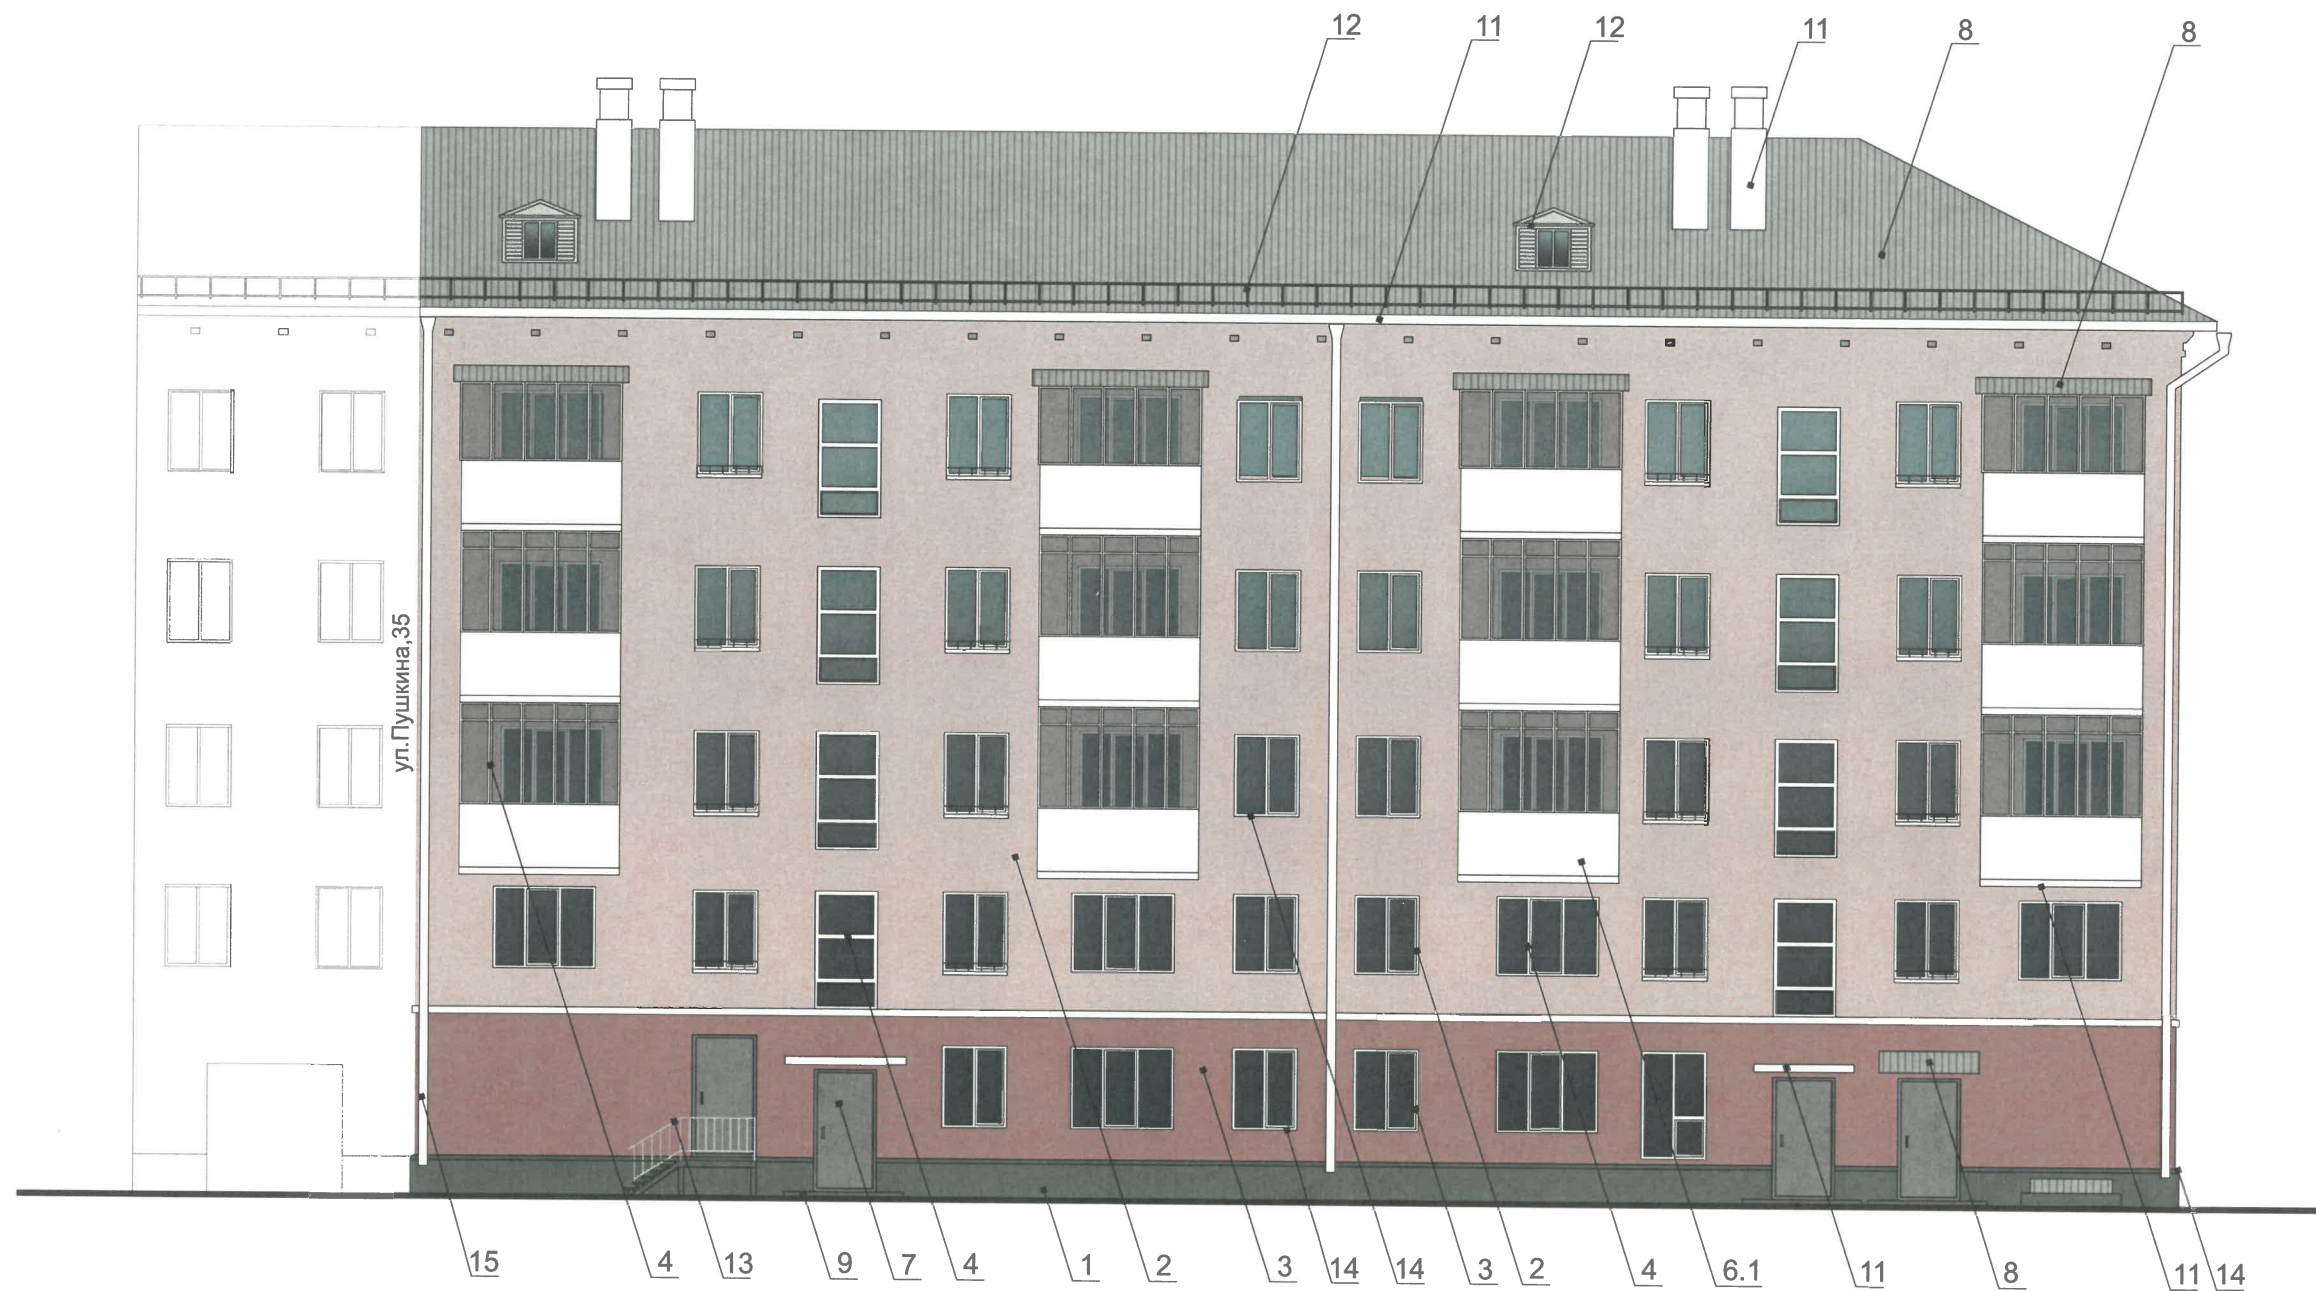

Условные обозначения:



1 - выноска и номер позиции согласно ведомости отделки фасадов на листе 1

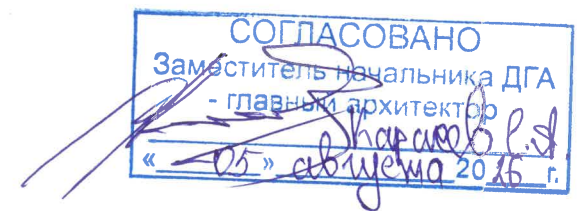

Примечание:

1. Условия устройства и переустройства входных групп см. лист 4
2. Условия размещения дополнительного оборудования см. лист 6

						ПЗ7-Л-2026-ОФ					
						Колерный паспорт по ул. Пушкина, № 37 Ленинского района г. Перми					
Изм.	Кол.уч	Лист	№ док.	Подпись	Дата	Многоквартирный дом с помещениями общественного назначения			Стадия	Лист	Листов
Разработал		Анашкина		Е.И.Анашкин	06.26				П	5	
						Дворовой фасад			ООО "Архитектурная мастерская "ГОРОД", г.Пермь		
Н.контроль		Анашкина		Е.И.Анашкин	06.26						

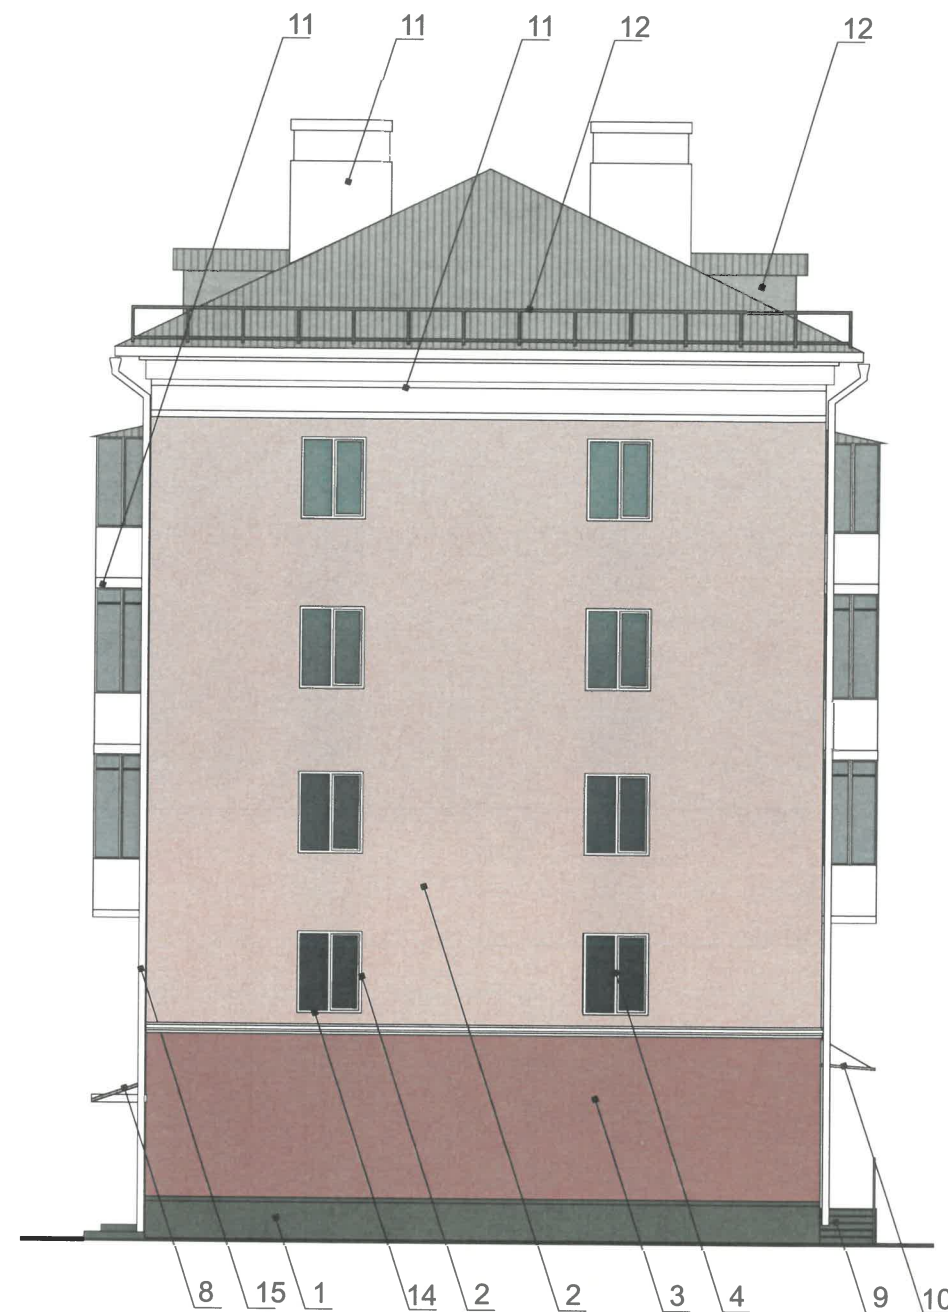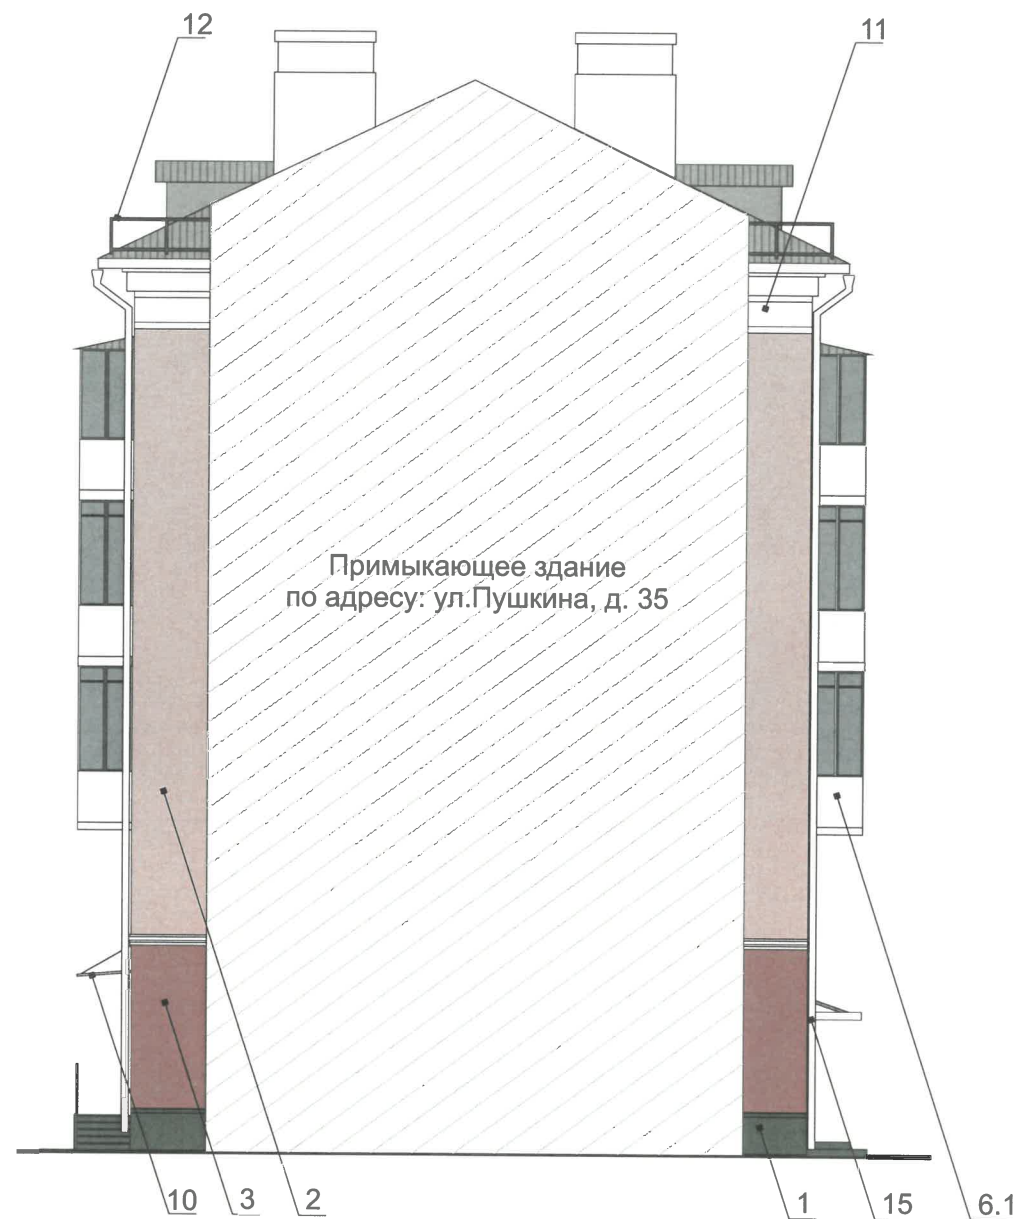

Примечание:

1. Требования к размещению наружных блоков систем кондиционирования, маскирующих ограждений наружных блоков систем кондиционирования (далее – маскирующие ограждения) на фасадах капитальных объектов установлены пунктом 11.9 Правил благоустройства территории города Перми, утвержденных решением Пермской городской Думы от 15.12.2020 № 277 (далее — Правила), в частности, на фасадах капитальных объектов, расположенных в границах городского центра, а также расположенных на территориях, выходящих на улицы особого градостроительного значения-магистралей городского значения, наружные блоки систем кондиционирования размещаются следующими способами:

- на главных и (или) боковых фасадах капитальных объектов с использованием маскирующих ограждений;
- внутри балкона, лоджии, не превышая верхнюю высотную отметку ограждения балкона, лоджии;
- в специально оборудованных для этих целей местах, нишах, предусмотренных проектной документацией при строительстве, реконструкции, капитальном ремонте капитального объекта, с использованием маскирующих ограждений;
- под лестницей входной группы с использованием маскирующих ограждений;
- в окнах подвального (цокольного) этажа без выхода за плоскость фасада;
- на крышах капитальных объектов;
- в арочных проездах на высоте не менее 3,0 метра от поверхности земли с соблюдением единой горизонтальной оси с использованием маскирующих ограждений;
- под оконными проемами с использованием маскирующих ограждений с соблюдением единой горизонтальной и вертикальной осей.

2. Маскирующие ограждения на фасадах капитальных объектов должны быть выполнены в виде экранов, решеток, корзин, состоящих из передней и боковых панелей, выполненных из горизонтальных реек: ширина рейки - не менее 0,03 м и не более 0,06 м, расстояние между ближайшими рейками - не менее 0,03 м и не более 0,06 м; в цвет части фасада капитального объекта, указанный в колерном паспорте капитального объекта, на которой размещаются маскирующие ограждения.

3. Требования к размещению наружных блоков систем кондиционирования на дворовых фасадах капитальных объектов не устанавливаются.


4. Требования к размещению наружных блоков систем кондиционирования, маскирующих ограждений на фасадах капитальных объектов, расположенных на территориях, не входящих в границы городского центра, а также на территориях, не выходящих на улицы особого градостроительного значения-магистралей городского значения, не устанавливаются, за исключением случая, предусмотренного подпунктом 11.9.7 Правил (после проведения Капитального ремонта наружные блоки систем кондиционирования, маскирующие ограждения подлежат размещению в соответствии с подпунктами 11.9.1-11.9.5 Правил).

5. Размещение наружных блоков систем кондиционирования не должно нарушать законные интересы собственников жилых помещений в непосредственной близости с оборудованием.

6. В соответствии со статьей 36 Жилищного кодекса Российской Федерации собственниками помещений в многоквартирном доме решение о возможности или невозможности размещения наружных блоков кондиционеров на фасадах многоквартирного дома может быть принято на общем собрании собственников помещений данного многоквартирного дома.

Условные обозначения:

- 1 - выноска и номер позиции согласно ведомости отделки фасадов на листе 1

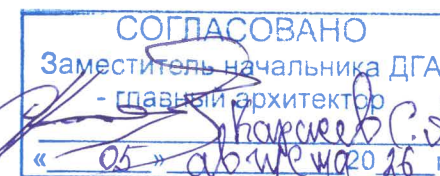

						П37-Л-2026-ОФ			
						Коперный паспорт по ул. Пушкина, № 37 Ленинского района г. Перми			
Изм.	Кол.уч	Лист	№ док.	Подпись	Дата	Многоквартирный дом с помещениями общественного назначения	Стадия	Лист	Листов
Разработал		Анашкина		Елена	06.26		П	6	
						Боковые фасады	ООО "Архитектурная мастерская "ГОРОД", г.Пермь		
Н.контроль		Анашкина		Елена	06.26				




Ведомость средств размещения информации, рекламных конструкций

Поз.	Название, тип рекламы	Эталон цвета	Наличие, тип подсветки
1	Вывеска - объемные буквы и/или логотипы без подложки на металлических направляющих в цвет фасада на стене здания. Металл, пластик, пленки	Фирменные цвета	Внешняя или внутренняя, светодиодами
2	Информационная табличка (режимник). Одиночная (500x700). Оргстекло, пластик, металл, выклейки	Фирменные цвета	Без подсветки
3	Указатель с наименованием улицы и номером дома (здания) (пункт 11.4.2 Решения Пермской городской Думы от 15.12.2020 № 277). Пластик, металл.	Синий: R-(0), G-(20), B-(120); белый	Возможна подсветка
4	Вывеска в виде сплошной панели с внутренней стороны витрин, витражей, оконных блоков (высотой не более половины высоты одного остекления витрины, витража, оконного блока, шириной не более половины ширины одного остекления витрины, витража, оконного блока) путем крепления такой панели подвесами к верхней части проема витрины, витража, оконного блока (например, на тросах) с отступом от остекления не менее чем на 0,15 м. Металл, пластик, пленки.	Фирменные цвета	Внешняя или внутренняя, светодиодами
5	Панель - кронштейн. Металл, пластик, пленки	Фирменные цвета	Внешняя или внутренняя, светодиодами

Условные обозначения:

- Ось размещения средств размещения информации, рекламных конструкций
- Выноска и номер позиции согласно Ведомости средств размещения информации, рекламных конструкций
- Место допустимого размещения средств размещения информации, рекламных конструкций
- Высота допустимого места размещения средств размещения информации, рекламных конструкций.


						П37-Л-2026-ОФ		
						Коперный паспорт по ул. Пушкина, № 37 Ленинского района г. Перми		
Изм.	Кол.уч	Лист	Недок.	Подпись	Дата	Многоквартирный дом с помещениями общественного назначения	Стадия	Лист
Разработал	Анашкина	Евгения		06.26			П	7
						Размещение средств размещения информации, рекламных конструкций	ООО "Архитектурная мастерская "ГОРОД", г.Пермь	
Н.контроль	Анашкина	Евгения		06.26				

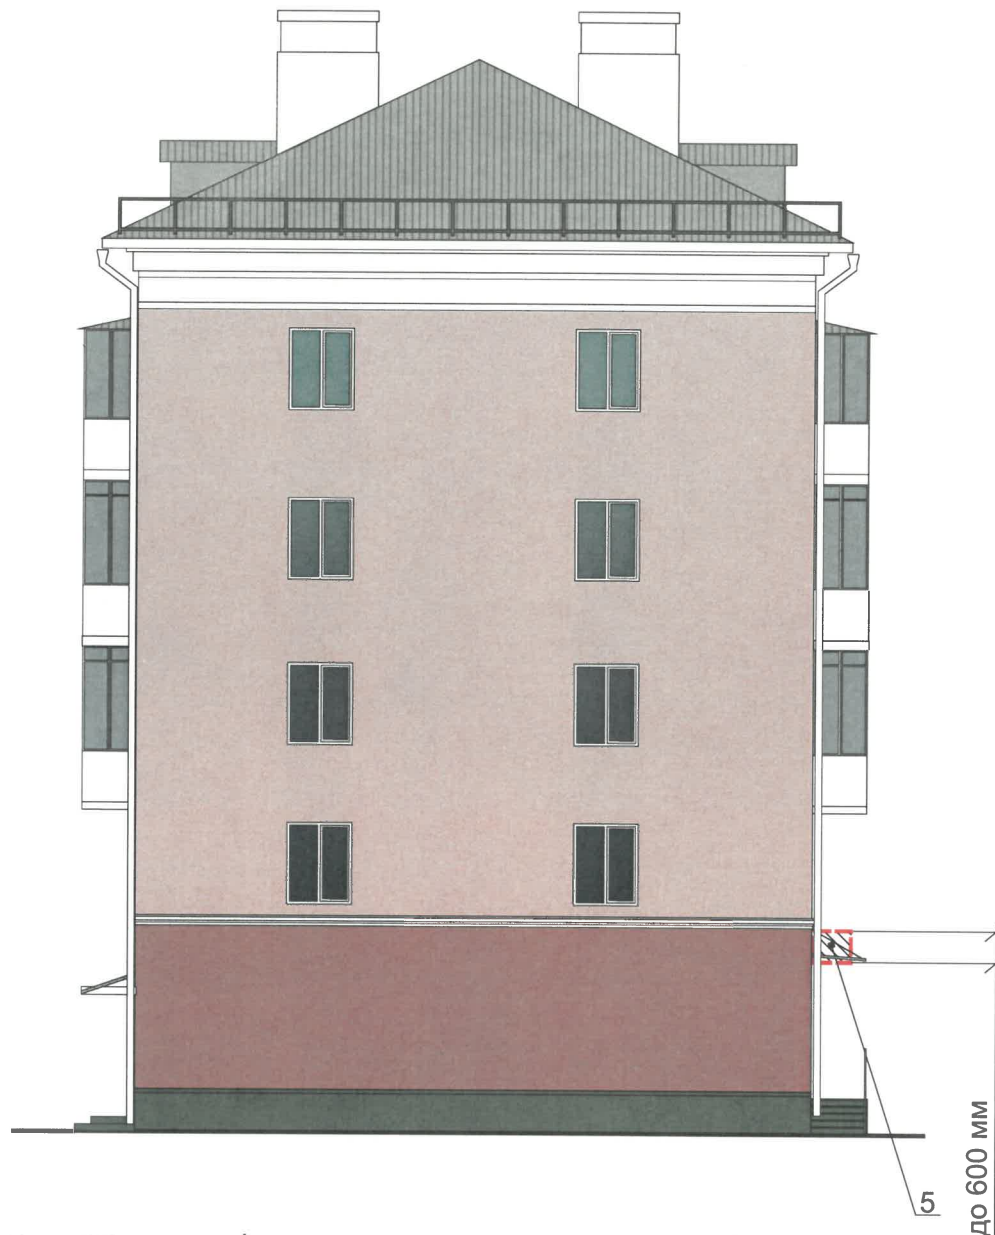


Условия размещения средств размещения информации, рекламных конструкций.

1. Место размещения информации располагается относительно условной прямой линии – единой горизонтальной оси. Местоположение оси на фасаде определяется как половина расстояния между верхним и нижним архитектурным элементом (окна, наличники, карниз, фриз и др.), выделяющимся (западающим, выступающим) из плоскости стены.
2. Размещение вывесок и рекламных конструкций должно осуществляться в границах места допустимого размещения средств размещения информации, рекламных конструкций, установленных данным колерным паспортом объекта капитального строительства.
3. Размещение вывесок по отношению друг к другу, их конфигурация, наполненность информацией должны соответствовать Стандартным требованиям к вывескам, их размещению и эксплуатации (далее - Стандартные требования), утвержденным Решением Пермской городской Думы от 15.12.2020 №277.
4. В случае, если планируемые к размещению вывески не соответствуют Стандартным требованиям и действующему колерному паспорту, требуется внесение изменений в колерный паспорт путем разработки нового колерного паспорта.
5. Максимальный размер информационных табличек – 0,5 м x 0,7 м (пункт 2.13 Стандартных требований).
6. Узел крепления каждого типа объекта информации разрабатывается отдельным рабочим проектом.
7. В случае размещения рекламной конструкции на фасаде здания, строения, сооружения, такая конструкция должна быть отражена в составе нового колерного паспорта, а ее размещение должно осуществляться в соответствии с действующим порядком установки эксплуатации рекламных конструкций на территории города Перми, утвержденным решением Пермской городской Думы от 27.01.2009 № 11, с последующим получением на установку и эксплуатацию рекламной конструкции в установленном порядке.
8. В случае возникновения спорных ситуаций с другими организациями в отношении мест размещения нестандартных вывесок, расположенных не в границах занимаемого помещения, регулирование конфликта и окончательное решение по размещению вывесок той или иной претендующей организации в соответствии с положениями Жилищного кодекса Российской Федерации должно приниматься на собрании собственников помещений в многоквартирном доме.
9. Размещение вывесок, перекрывающих оконные проемы, а также расположенных на балконах, лоджиях зданий и сооружений должно быть согласовано с собственниками помещений, к которым относится балкон и данный оконный проем.
10. В случае возникновения спорных ситуаций в отношении места размещения информационной конструкции на парапете кровли/кровле/стене у кровли, регулирование конфликта и окончательное решение по размещению информационной конструкции должно приниматься на собрании собственников помещений в многоквартирном доме в соответствии с положениями Жилищного кодекса Российской Федерации.

Схема компоновки объемных букв и/или логотипов, относительно оси и места размещения средств размещения информации, поз.1

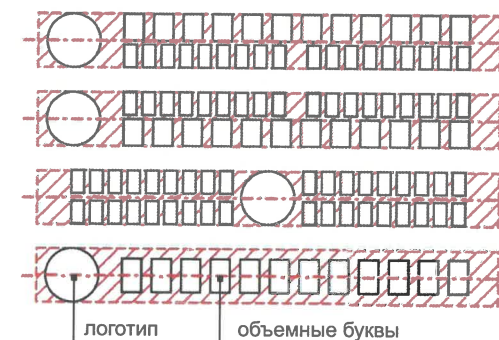


Узел крепления

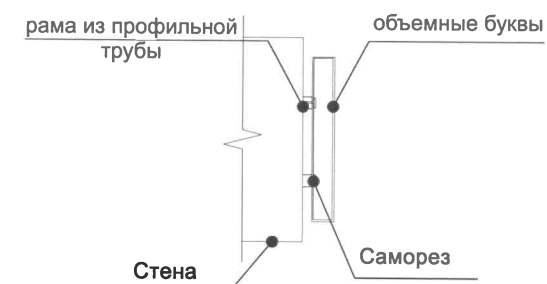



Условные обозначения:


- Ось размещения средств размещения информации, рекламных конструкций
- 1 - Выноска и номер позиции согласно Ведомости средств размещения информации, рекламных конструкций
- Место допустимого размещения средств размещения информации, рекламных конструкций
- до 500 мм - Высота допустимого места размещения средств размещения информации, рекламных конструкций.

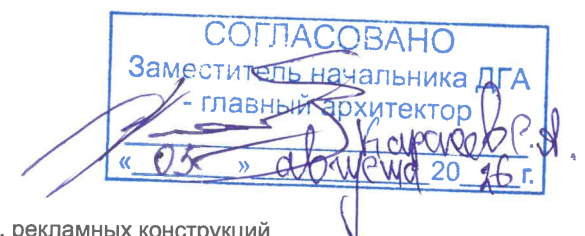



						П37-Л-2026-ОФ		
						Колерный паспорт по ул. Пушкина, № 37 Ленинского района г. Перми		
Изм.	Кол.уч	Лист	Недок.	Подпись	Дата	Многоквартирный дом с помещениями общественного назначения	Стадия	Лист
Разработал	Анашкина	Евгения		06.26			П	8
						Размещение средств размещения информации, рекламных конструкций	ООО "Архитектурная мастерская "ГОРОД", г.Пермь	
Н.контроль	Анашкина	Евгения		06.26				

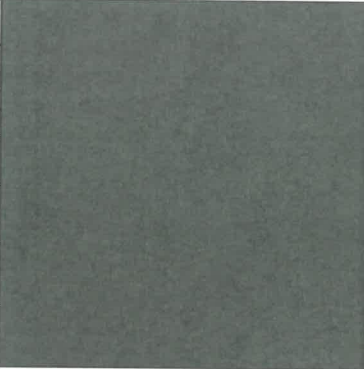
Позиция согласно ведомости отделки фасадов	Координаты цвета в RAL 7010	C:	60	
		M:	47	
		Y:	50	
		K:	43	
		R:	87	
		G:	93	
1, 7, 12		B:	87	

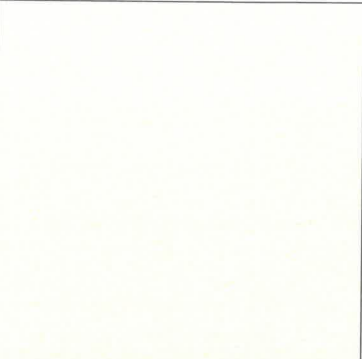
Позиция согласно ведомости отделки фасадов	Координаты цвета в RAL 9010	C:	0	
		M:	0	
		Y:	5	
		K:	0	
		R:	247	
		G:	249	
11		B:	239	

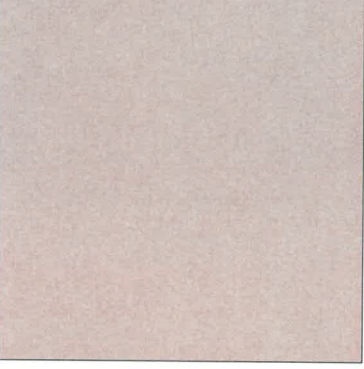Позиция согласно ведомости отделки фасадов	Координаты цвета в RAL DESIGN 020 80 10	C:	13	
		M:	25	
		Y:	18	
		K:	2	
		R:	222	
		G:	195	
2		B:	195	

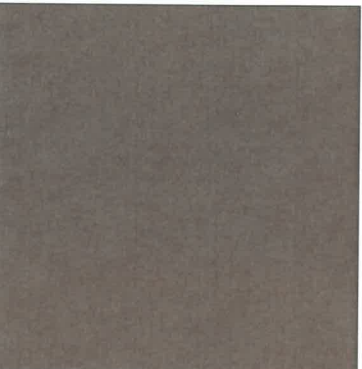Позиция согласно ведомости отделки фасадов	Координаты цвета в RAL 8002	C:	60	
		M:	80	
		Y:	80	
		K:	10	
		R:	123	
		G:	81	
5		B:	65	

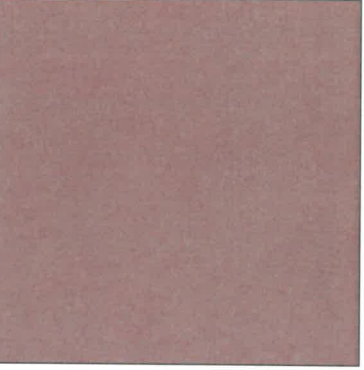
Позиция согласно ведомости отделки фасадов	Координаты цвета в RAL DESIGN 020 50 20	C:	31	
		M:	55	
		Y:	40	
		K:	22	
		R:	157	
		G:	109	
3		B:	112	

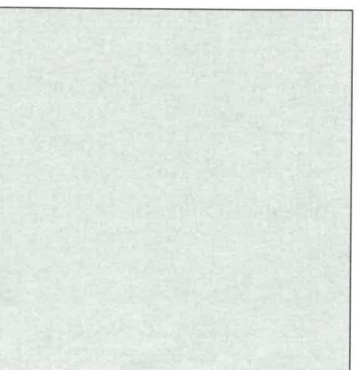Позиция согласно ведомости отделки фасадов	Координаты цвета в RAL 7005	C:	48	
		M:	42	
		Y:	39	
		K:	20	
		R:	107	
		G:	113	
5, 8, 9, 12, 13, 14, 15		B:	111	

 Позиция согласно ведомости отделки фасадов	Координаты цвета в RAL 9003	C:	0	
		M:	0	
		Y:	0	
		K:	0	
		R:	244	
		G:	248	
4, 6, 14, 15		B:	244	

СОГЛАСОВАНО
Заместитель начальника ДГА
- главный архитектор
« 05 » августа 20 16 г.

Примечание: Цвета в стандарте RAL и цветовой палитре CMYK, RGB приведены с сайта <https://colorscheme.ru/> (каталог цветов RAL CLASSIC, RAL DESIGN)

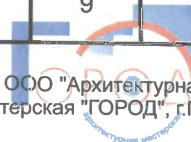						П37-Л-2026-ОФ			
						Колерный паспорт по ул. Пушкина, № 37 Ленинского района г. Перми			
Изм.	Кол.уч	Лист	№док.	Подпись	Дата	Многоквартирный дом с помещениями общественного назначения	Стадия	Лист	Листов
Разработал		Анашкина			06.26		П	9	
						Эталоны колеров	ООО "Архитектурная мастерская "ГОРОД", г.Пермь		
Н.контроль		Анашкина			06.26				