

ООО "РусРазвитие"

№ 059-22-01-26-1629 от 20.08.2026

Заказчик: НО "Фонд капитального ремонта
общего имущества в многоквартирных домах"

**ПАСПОРТ ВНЕШНЕГО ОБЛИКА (КОЛЕРНЫЙ ПАСПОРТ)
ОБЪЕКТА КАПИТАЛЬНОГО СТРОИТЕЛЬСТВА**
(за исключением объектов, строительство которых не завершено)
(далее-колерный паспорт)

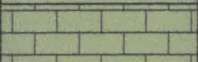
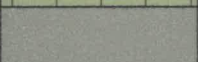
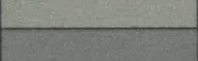
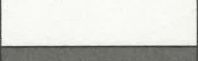
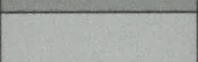
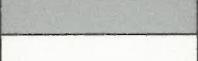
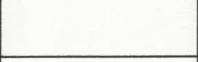
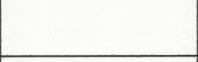
АДРЕС ОБЪЕКТА: г. Пермь, административный район Ленинский,
улица Газеты Звезда, здание (строение) №12а

шифр: 90-2026-КП

ПЕРМЬ 2026 г.

*Сопоставлено с учетом писем
Государственной инспекции по охране
объектов культурного наследия
Пермского края от 08.09.2026 № 26х55-01-192
120 «О рассмотрении акта государственной
историко-культурной экспертизы»*

Ведомость отделки фасадов

ПОЗ.	ЭЛЕМЕНТ ФАСАДА	ЭТАЛОН ЦВЕТА	ОБОЗНАЧ.	ВИД ОТДЕЛКИ	ПРИМ.
1	Основное поле стен (тип 1)		RAL 110 60 20	Штукатурка, окраска фасадной краской	
2	Основное поле стен (тип 2)		RAL 110 60 20	Окраска фасадной краской по кирпичу	
3	Поле стен первого этажа		RAL 7003	Рустованная штукатурка, окраска фасадной краской "шуба"	
4	Цоколь		RAL 7010	Штукатурка, окраска фасадной краской	
5	Двери, решетка цветника		RAL 8011	Металл, окраска атмосферостойкой краской	
6	Оконные и дверные блоки		RAL 9003	Металлопластик	
7	Ограждения кровли, лестниц, металлические элементы козырьков		RAL 7022	Металл, окраска атмосферостойкой краской	
8	Ступени		RAL 7005	Керамогранитная плитка, природный камень	
9	Покрытие крыши, балконные козырьки, отливы		RAL 7004	Оцинкованный металл с полимерным покрытием	
10	Вывод вент.шахт, цветники		RAL 9003	Штукатурка, окраска фасадной краской	
11	Водосточная система		RAL 9003	Оцинкованный металл с полимерным покрытием	
12	Слуховые окна		RAL 7004	Листовой металл, покраска	
13	Ограждение балконов (тип 1)		Терракотовый BX-1201	Алюминиевый композитный лист	Bildex
13.1	Ограждение балконов (тип 2)		RAL 9003	Оцинкованная сталь с полимерным покрытием	
14	Архитектурный декор, бетонные козырьки, балконные плиты, откосы, валик		RAL 9003	Штукатурка, окраска фасадной краской	
15	Боковые стенки лестниц		RAL 7010	Керамогранит/природный камень	
16	Покрытие козырьков (тип 1)		-	Монолитный поликарбонат	

Ведомость чертежей, отображающих архитектурные решения

ЛИСТ	НАИМЕНОВАНИЕ	ПРИМЕЧАНИЕ
1-2	Общие данные	
3	Существующее состояние фасадов (фотофиксация)	
4	Главный фасад	
5	Дворовой фасад	
6	Боковые фасады	
7	Размещение средств размещения информации, рекламных конструкций	
8	Эталон колеров	

Пояснительная записка:

Объект капитального строительства:
Многоквартирный жилой дом, расположенный по адресу: г. Пермь, Ленинский район, ул. Газеты Звезда, 12а.

Год постройки и ввода в эксплуатацию: 1961 г;
Этажность: 5 эт.
В плане здание прямоугольной формы;
Несущие стены кирпичные.
Кровля: скатная, из оцинкованной стали.

Нахождение в зоне объектов культурного наследия:
Здание располагается на территории объекта культурного наследия - достопримечательного места "Губернский центр", на территории объекта археологического наследия - достопримечательного места "Пермь Губернская, поселение", граничит с территорией объекта культурного наследия регионального значения - памятника "Дом В.К. Пермяковой (магазин т-ва "Проводник") (ул. Газеты Звезда, 12).

Здание располагается в границах **городского центра**, установленных Правилами благоустройства территории города Перми, утвержденными решением Пермской городской Думы от 15.12.2020 №277.

Настоящим колерным паспортом:
Определяются виды и цветовое решение отделки фасадов в связи с капитальным ремонтом здания;
Устанавливаются виды и места размещения средств размещения информации, рекламных конструкций.
Определяются средства размещения информации.

Цветовое решение и применяемые материалы обеспечивают комплексное решение всех элементов фасадов, единство архитектурного облика здания. Средства размещения информации, рекламные конструкции не нарушат архитектурный облик здания.

Раздел "Архитектурно-художественная подсветка" не разрабатывался.

В соответствии с Градостроительным кодексом Российской Федерации, решением Пермской городской Думы от 15.12.2020 №277 «Об утверждении Правил благоустройства территории города Перми» и постановлением администрации города Перми от 22.02.2017 № 130 «Об утверждении формы и Порядка согласования паспорта внешнего облика (колерного паспорта) объекта капитального строительства (за исключением объектов, строительство которых не завершено)» колерные паспорта не являются разрешительной документацией на строительство, реконструкцию объекта капитального строительства; не являются правовым основанием на устройство пристроек, навесов, козырьков и других архитектурных элементов объекта капитального строительства. Средства размещения информации, рекламные конструкции, не соответствующие типу и местам их возможного размещения, предусмотренные данным колерным паспортом или Стандартным требованиям (Решение Пермской городской Думы № 277 от 15.12.2020), подлежат демонтажу.

СОГЛАСОВАНО

Заместитель начальника ДГА

- главный архитектор

« 18 » сентября 2026 г.

90-2026-КП

Колерный паспорт
по ул. Газеты Звезда, дом 12а
Ленинского района, г. Перми

Многоквартирный жилой дом

Стадия	Лист	Листов
П	1	8

Общие данные

ООО "РусРазвитие"

Ситуационный план



Инструкция о порядке производства работ, связанных с окраской фасадов и всех наружных частей зданий, сооружений, строений, расположенных на территории города Перми

1. Окраска (отделка) фасадов и всех наружных частей зданий, сооружений, строений, расположенных на территории города Перми, может производиться лишь на основании паспорта внешнего облика объекта капитального строительства (колерного паспорта), согласованного с департаментом градостроительства и архитектуры администрации г. Перми (далее - ДГА).
2. До начала процесса окраски (отделки здания) или какого-либо сооружения должны быть произведены работы по капитальному ремонту всех без исключения его наружных частей, подлежащих окраске.
3. До начала ремонта зданий, имеющих газосветовую рекламу, сообщить рекламораспространителю о предстоящих работах на фасаде здания с целью сохранения вывесок либо их демонтажа.
4. Полуразрушенные и разрушенные архитектурные художественно-скульптурные элементы фасада: карнизы, фризy, колонны, пилястры, сандрики, кронштейны, обрамления проемов, различные лепные украшения, барельефы, мозаика, художественная роспись и т.п. подлежат обязательному восстановлению в своем первоначальном виде. Категорически запрещается производить окраску здания без предварительного восстановления указанных элементов декора фасада.
5. Металлические поверхности отдельных элементов фасада: чугунные решетки, ограждения балконов и лестниц, элементы входных групп, двери, кронштейны и прочие архитектурно-художественные элементы фасада перед окраской очищаются от грязи, ржавчины, старой краски и покрываются вновь атмосферостойкой краской для металлических поверхностей.
6. В соответствии с выданными образцами цвета (колерами) на окраску (отделку) здания организация, производящая ремонт здания, составляет пробные образцы, которые наносятся на подготовленную для покраски поверхность стены в уровне 1-го этажа здания (не выше 1,5 метров от земли).
7. Проверку и согласование пробного образца цвета (выкрас колера) производит уполномоченный представитель ДГА. Без указанных проверки и согласования производить окраску (отделку) фасадов здания категорически запрещается.
8. Домоуправления, организации и учреждения, производящие окраску (отделку) и связанный с нею ремонт фасадов здания, несут ответственность за выполнение настоящей инструкции и могут быть привлечены к административной ответственности за ее нарушение в соответствии со статьей 6.8.2 «Нарушение требований к внешнему виду фасадов зданий, строений, сооружений» Закона Пермского края от 06.04.2015 №460-ПК «Об административных правонарушениях в Пермском крае».
9. По всем вопросам, связанным с производством работ, необходимо обращаться в ДГА по адресу: г. Пермь, ул. Сибирская, 15, каб. 315, тел: +7 (342) 212-76-98 .

Условные обозначения

- - Красные линии
- 1 - Многоквартирный жилой дом с кадастровым номером - 59:01:4410044:28 по адресу: Пермский край, г. Пермь, ул. Газеты Звезда, 12а
- - Земельный участок с кадастровым номером - 59:01:4410044:25
- 6м - Расстояние от объекта кап. строительства до границ земельного участка, красных линий

Примечание:

Красные линии приведены с сайта: <https://isogd.gorodperm.ru>
Границы земельного участка и его кадастровый номер приведен с сайта: <https://nspd.gov.ru>

Ведомость ссылочных и прилагаемых документов

ОБОЗНАЧЕНИЕ	НАИМЕНОВАНИЕ	ПРИМЕЧАНИЕ
Решение Пермской городской думы от 15.12.2020 №277	"Об утверждении правил благоустройства территории города Перми"	
Постановление Администрации г. Перми от 22.02.2017 №130	"Об утверждении формы и Порядка согласования паспорта внешнего облика (колерного паспорта) объекта капитального строительства (за исключением объектов, строительство которых не завершено)	
от 04.02.2019 №0156300021418000019-0186760	Колерный паспорт объекта капитального строительства по улице Газеты Звезда, дом №12а, Ленинского района г. Перми (шифр: 059-08-2019-AP)	согласован 03.12.2019
Приказ Государственной инспекции по охране объектов культурного наследия Пермского края от 27.08.2019 № СЭД-55-001-06-272	"О включении выявленного объекта культурного наследия - достопримечательного места "Губернский центр" в Единый государственный реестр объектов культурного наследия (памятников истории и культуры) народов Российской Федерации"	зона ДМ-07
Приказ Министерства культуры, молодежной политики и массовых коммуникаций Пермского края от 04.12.2013 № СЭД-27-01-12-451	"Об установлении границ территории, утверждении режима использования территории и предмета охраны объекта культурного наследия регионального значения - памятника "Дом В.К.Пермяковой (магазин т-ва "Проводник")"	
Приказ Министерства культуры, молодежной политики и массовых коммуникаций Пермского края от 01.08.2014 № СЭД-27-01-09-291	"Об установлении границ территории объекта археологического наследия - достопримечательного места "Пермь Губернская, поселение".	зона 30А
от 24.02.2026 № КР-0000097/2026/ЭА	Договор строительного подряда на выполнение работ по капитальному ремонту общего имущества многоквартирных домов, расположенных на территории Пермского края	
от 20.08.2026	Акт государственной историко-культурной экспертизы раздела об обеспечении сохранности объектов культурного наследия при проведении работ по проекту «Капитальный ремонт общего имущества многоквартирного дома», расположенного по адресу: РФ, Пермский край, г. Пермь, ул. Газеты Звезда, д. 12А, включающий оценку воздействия на объекты культурного наследия и содержащий меры по обеспечению сохранности (ШИФР 90-2026-ОСОКН)	
от 08.09.2026 №Исх55-01-19.2-120	О рассмотрении акта государственной историко-культурной экспертизы	

90-2026-КП

Колерный паспорт
по ул. Газеты Звезда, дом 12а
Ленинского района, г. Перми

Изм.	Кол.	Лист	Недок	Подп.	Дата	Многоквартирный жилой дом	Стадия	Лист	Листов
Разраб.	Гараева	3		05.26		Многоквартирный жилой дом	П	2	
Н.контр.	Черепанов	1		05.26		Общие данные	ООО "РусРазвитие"		

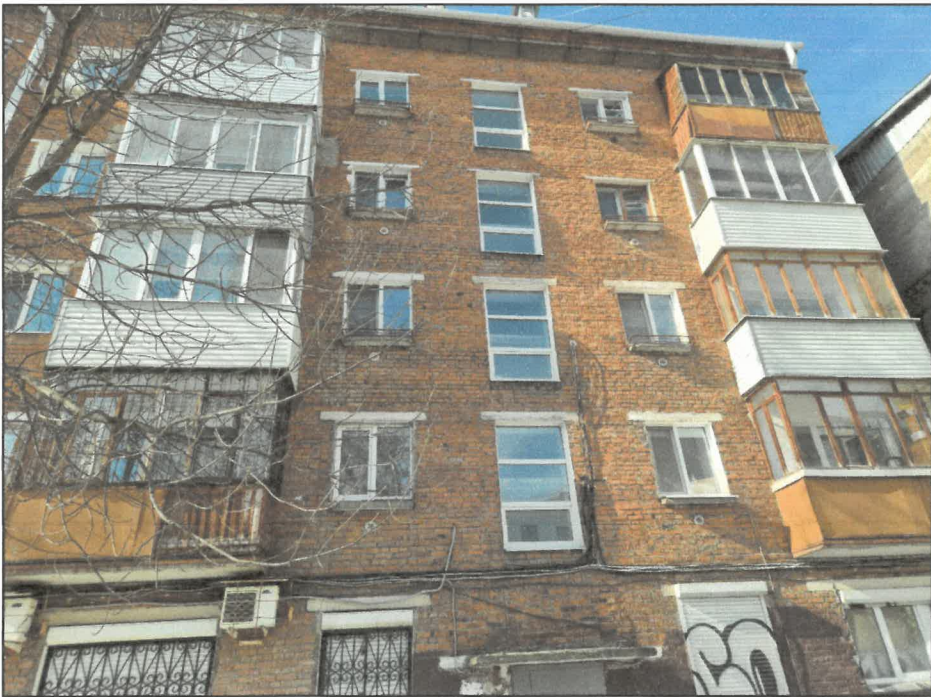
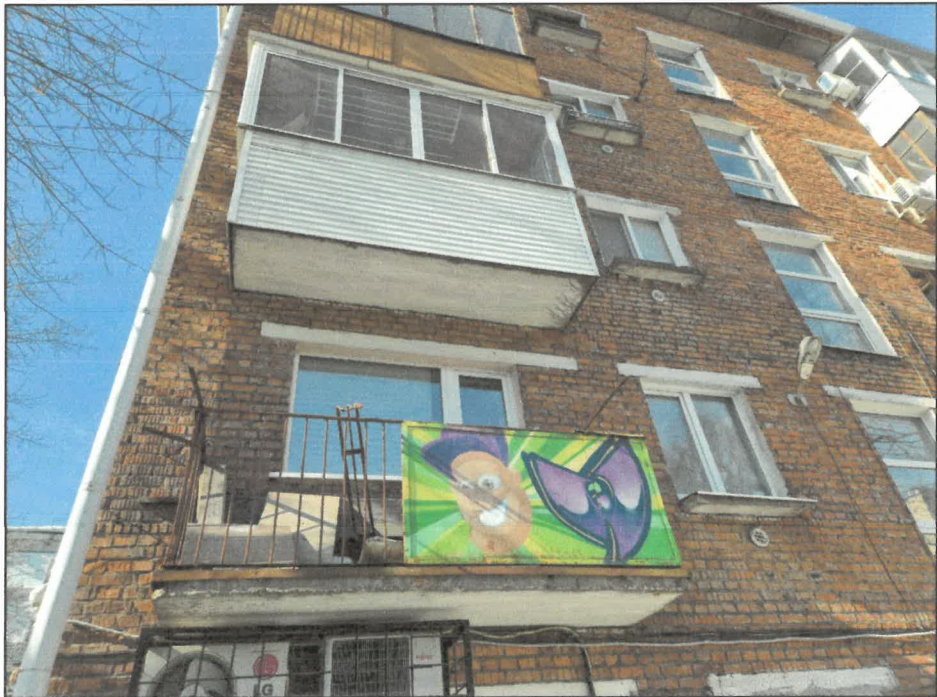
Главный фасад



Боковой фасад



Дворовой фасад



Согласовано

Изм. № подл. Подп. и дата Взам. инв. №

Примечание:
Фотофиксация выполнена 05.2026

СОГЛАСОВАНО
Заместитель начальника ДГА
- главный архитектор
«18» сентября 2026 г.

						90-2026-КП			
						Колерный паспорт по ул. Газеты Звезда, дом 12а Ленинского района, г. Перми			
Изм.	Кол.	Лист	№док	Подп.	Дата				
						Многоквартирный жилой дом	Стадия	Лист	Листов
							П	3	
Разраб.		Гараева			05.26	Существующее состояние фасадов (фотофиксация)	ООО "РусРазвитие"		
Н.контр.		Черепанов			05.26				

Изм.	Кол.	Лист	Недок	Подп.	Дата
Разраб.		Гараева			05.26
Н.контр.		Черепанов			05.26



Примечание:

- В случае, если наружные лестницы при дополнительно устроенных входах в общественные помещения здания выходят за границы предоставленного земельного участка и красные линии квартала то устройство дополнительных или переустройство существующих входных групп требует получения разрешения в установленном порядке.
- Требования к входным группам установлены пунктом 11.7 Правил благоустройства территории города Перми, утвержденных Решением Пермской городской Думы от 15.12.2020 № 277.
- При размещении новой входной группы, изменении входной группы при проведении реконструкции, капитального ремонта здания, строения, сооружения требуется разработка проекта колерного паспорта.
- Размещение входных групп, расположенных в границах территорий достопримечательных мест на территории города Перми, должно соответствовать требованиям, установленным органом охраны объектов культурного наследия.
- Приказом Государственной инспекции по охране объектов культурного наследия Пермского края от 27.08.2019 № СЭД-55-001-06-272 "О включении выявленного объекта культурного наследия - достопримечательного места "Губернский центр" в Единый государственный реестр объектов культурного наследия (памятников истории и культуры) народов Российской Федерации" (далее — Приказ) установлен предельно допустимый размер выступа элементов зданий и сооружений из плоскости наружной стены фасада здания (крыльца, навесы, эркеры, балконы): не более 1,2 метра.
- Приказом установлены ограничения использования фасадов, расположенных вдоль исторических линий застройки, а также боковых фасадов, примыкающих к историческим линиям застройки, на глубину 15 метров, в частности, запрещается:
 - частичная (фрагментарная) отделка фасадов, если такая окраска не описана в предмете охраны достопримечательного места;
 - сооружение внешних тамбуров входных групп;
 - размещение на фасадах антенн, наружных блоков вентиляции и кондиционирования, вентиляционных труб, элементов систем газоснабжения и других технологических элементов зданий и сооружений. Антенны, наружные блоки вентиляции и кондиционирования, вентиляционные трубы, элементы системы газоснабжения и другие технологические элементы зданий и сооружений могут размещаться на кровле объектов капитального строительства компактными упорядоченными группами с использованием единой несущей основы, в том числе с устройством ограждения, а также на фасадах, не обращенных к историческим линиям застройки и не примыкающих к ним.
- Ступени и входная площадка входных групп должны иметь противоскользящее покрытие или полосы. На одном из торцов входной площадки может быть предусмотрен пандус или подъемное устройство для маломобильных групп населения.

- Наружная кнопка вызывного устройства должна быть размещена в начале заезда на пандус или при входе на подъемное устройство для маломобильных групп населения.
- Глухие экраны ограждений балконов (из профилированного металлического листа, алюминиевых композитных панелей и т.д.) по высоте должны быть не более первоначальной исторической высоты ограждения балкона. Нормативную высоту ограждения 1,2 метра следует обеспечивать за счет применения не сплошных элементов ограждения (металлические решетки, перила).
- При выполнении работ по капитальному ремонту и реконструкции фасадов и крыш, оконных проемов, балконов на участках, прилегающих к территориям объектов культурного наследия (памятников и ансамблей), а также в границах территории объекта археологического наследия требуется получение заключения государственной историко-культурной экспертизы проекта или раздела проекта по обеспечению сохранности объекта культурного наследия и получение положительного решения органа охраны объектов культурного наследия Пермского края на экспертное заключение.

Условные обозначения

- 1 - Выноска и номер позиции согласно ведомости отделки фасадов

90-2026-КП

Колерный паспорт
по ул. Газеты Звезда, дом 12а
Ленинского района, г. Перми

Изм.	Кол.	Лист	Недок.	Подп.	Дата	Многоквартирный жилой дом			Стадия	Лист	Листов
Разраб.		Гараева			05.26				П	4	
Н.контр.		Черепанов			05.26	Главный фасад			ООО "РусРазвитие"		

Формат А3

Согласовано	
Взам. инв. №	
Подп. и дата	
Инв. № подл.	



Примечание:

1. Требования к размещению наружных блоков систем кондиционирования, маскирующих ограждений наружных блоков систем кондиционирования (далее - маскирующие ограждения) на фасадах капитальных объектов установлены пунктом 11.9 Правил благоустройства территории города Перми, утвержденных решением Пермской городской Думы от 15.12.2020 № 277 (далее - Правила).
2. Требования к размещению наружных блоков систем кондиционирования на дворовых фасадах капитальных объектов не устанавливаются.
3. Приказом установлены ограничения использования фасадов, расположенных вдоль исторических линий застройки, а также боковых фасадов, примыкающих к историческим линиям застройки, на глубину 15 метров, в частности, запрещается размещение на фасадах антенн, наружных блоков вентиляции и кондиционирования, вентиляционных труб, элементов систем газоснабжения и других технологических элементов зданий и сооружений.
4. Антенны, наружные блоки вентиляции и кондиционирования, вентиляционные трубы, элементы системы газоснабжения и другие технологические элементы зданий и сооружений могут размещаться на кровле объектов капитального строительства компактными упорядоченными группами с использованием единой несущей основы, в том числе с устройством ограждения, а также на фасадах, не обращенных к историческим линиям застройки и не примыкающих к ним.
5. Размещение наружных блоков систем кондиционирования не должно нарушать законные интересы собственников жилых помещений в непосредственной близости с оборудованием.
6. В соответствии со статьей 36 Жилищного кодекса Российской Федерации собственниками помещений в многоквартирном доме решение о возможности или невозможности размещения наружных блоков кондиционеров на фасадах многоквартирного дома может быть принято на общем собрании собственников помещений данного многоквартирного дома.



Условные обозначения

- 1 - Выноска и номер позиции согласно ведомости отделки фасадов



						90-2026-КП			
						Колерный паспорт по ул. Газеты Звезда, дом 12а Ленинского района, г. Перми			
Изм.	Кол.	Лист	Недок.	Подп.	Дата	Многоквартирный жилой дом	Стадия	Лист	Листов
							П	5	
Разраб.		Гараева			05.26	Дворовой фасад	ООО "РусРазвитие"		
Н.контр.		Черепанов			05.26				

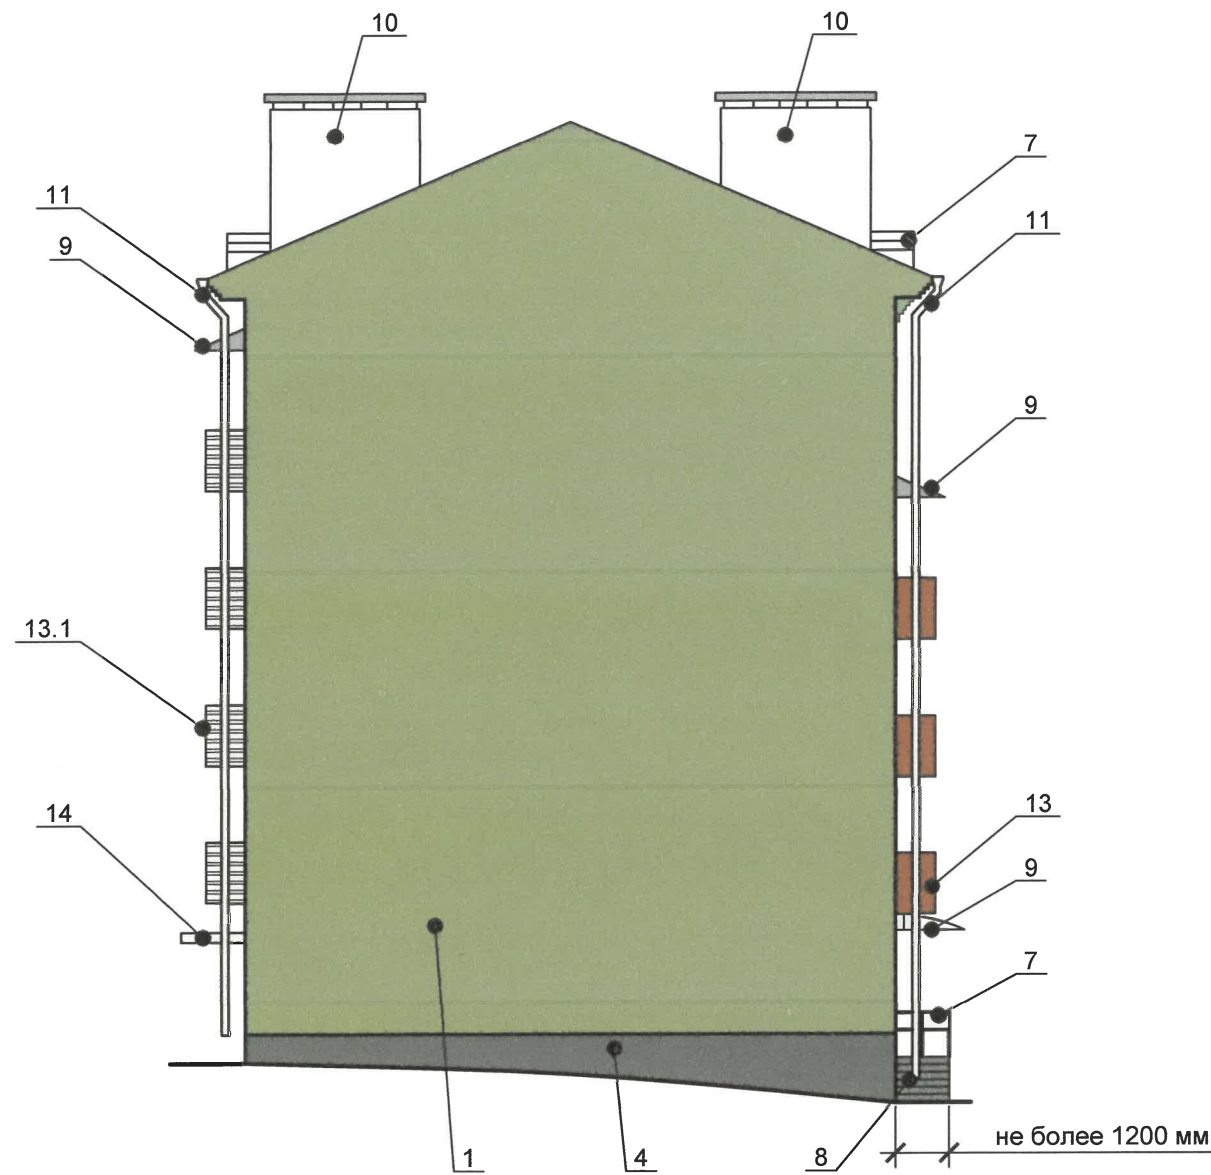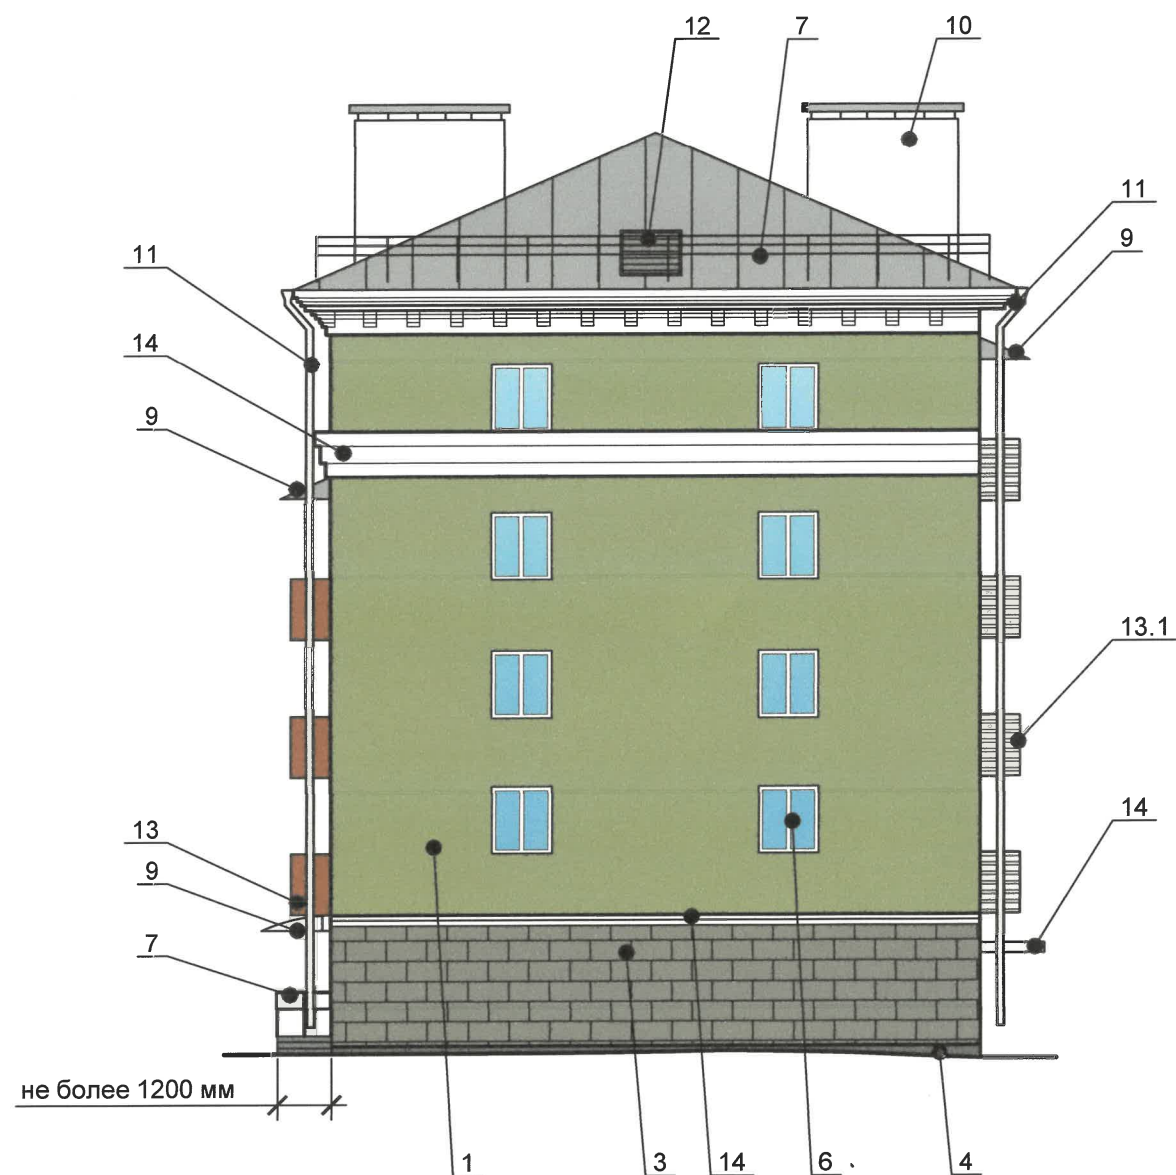Боковые фасады



Условные обозначения

1 - Выноска и номер позиции согласно ведомости отделки фасадов

СОГЛАСОВАНО
Заместитель начальника ДГА
- главный архитектор
« 18 » сентября 2016 г.

90-2026-КП

Колерный паспорт
по ул. Газеты Звезда, дом 12а
Ленинского района, г. Перми

Многоквартирный жилой дом

Боковые фасады

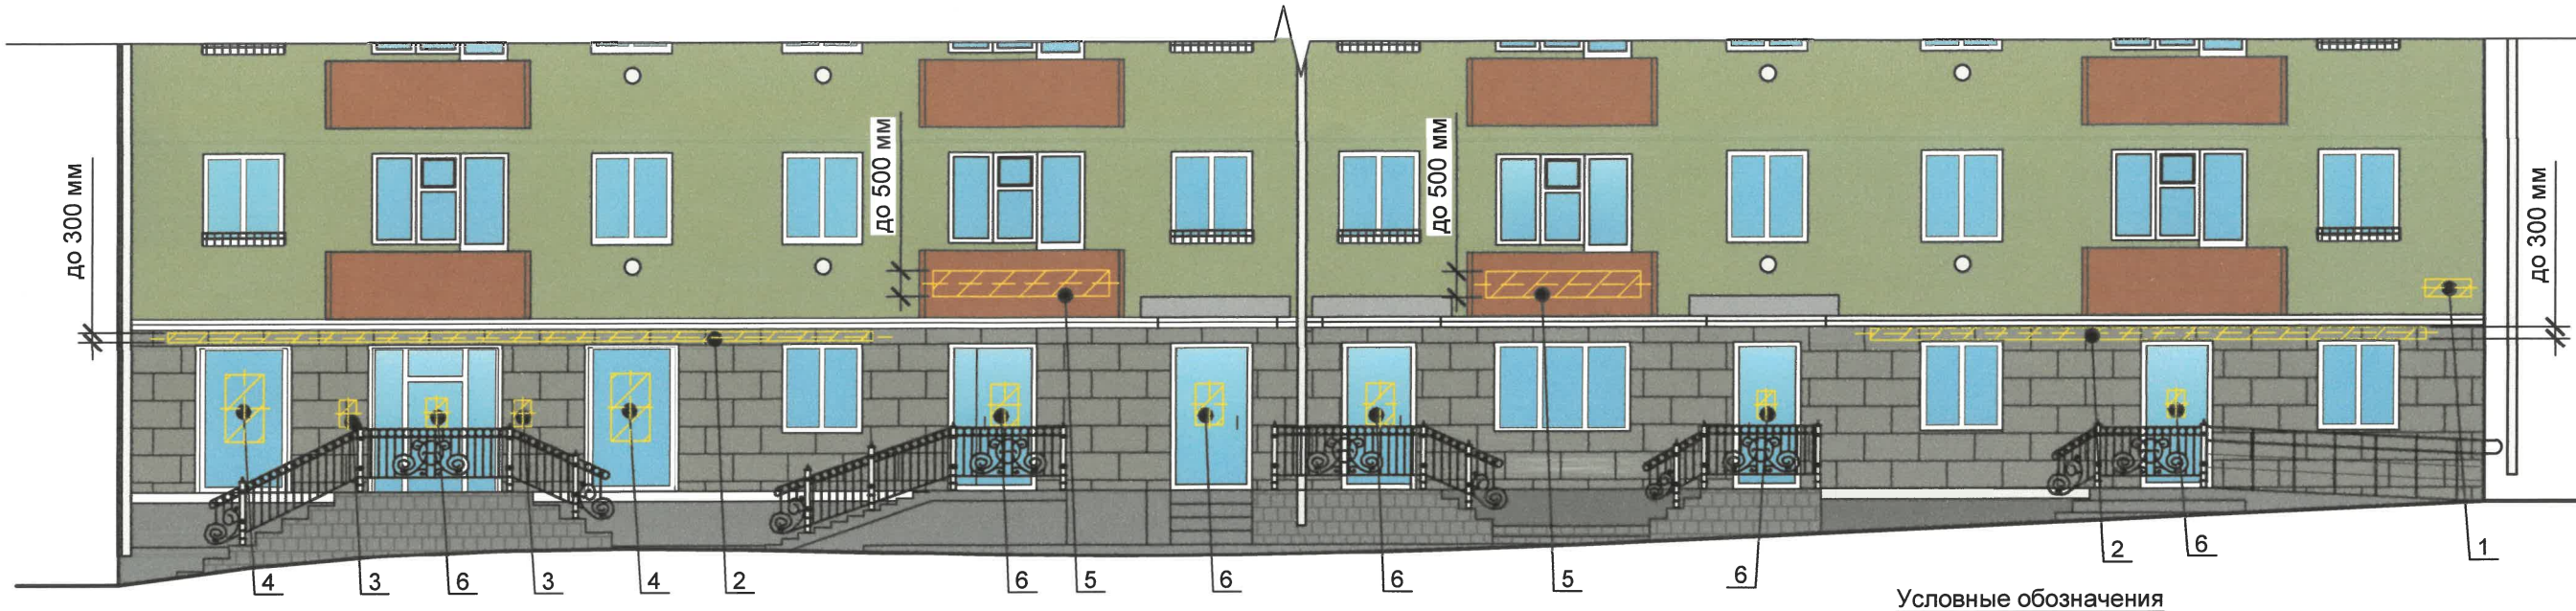
ООО "РусРазвитие"

Примечание:


1. Условия устройства и размещения входных групп см. лист 4.
2. Условия размещения систем кондиционирования см. на листе 5.

Согласовано

Инов. № подл. Подп. и дата Взам. инв. №



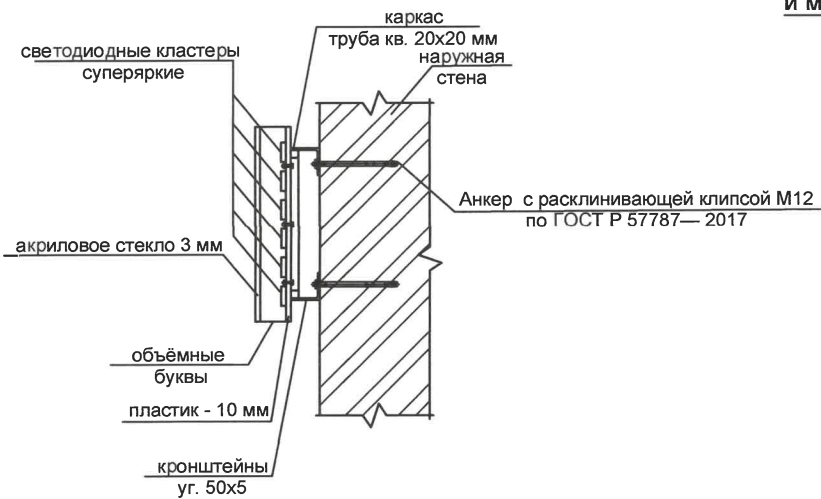Узел крепления средств размещения информации



Схемы компоновки объемных (плоских) букв и/или логотипов, относительно оси и места размещения средств размещения информации



- — — — — ось размещения средств размещения информации и рекламных конструкций
- 1 — выноска и номер позиции согласно ведомости средств размещения, информации и рекламных конструкций
- место допустимого размещения средств размещения информации, рекламных конструкций

Ведомость средств размещения информации, рекламных конструкций

поз.	Тип объекта, материал, способы крепления	Цвет (с указанием RAL)	Наличие подсветки
1	Указатель с наименованием улицы и номером дома (здания) (пункт 11.4.2 Решения Пермской городской Думы от 15.12.2020 №277). Оргстекло, пластик, металл	Синий: R-(0), G-(20), B-(120); белый	Возможна подсветка
2	Вывеска - объемные буквы и/или логотипы без подложки на металлических направляющих в цвет фасада на стене здания. Металл, пластик, пленки.	Фирменные цвета	Внутренняя или контурная подсветка
3	Информационная табличка (режимник). Одиночная (500х700). Оргстекло, пластик, металл.	Фирменные цвета	Без подсветки
4	Вывеска в виде сплошной панели с внутренней стороны витрин, витражей, оконных блоков (высотой не более половины высоты одного остекления, шириной не более половины ширины одного остекления) путем крепления такой панели подвесами к верхней части проема витрины, витража, оконного блока с отступом от остекления не менее чем на 0,15 м. Металл, пластик, пленки.	Фирменные цвета	Возможна подсветка
5	Вывеска - объемные буквы и/или логотипы без подложки на металлических направляющих на ограждении балкона/лоджии. Металл, пластик, пленки.	Фирменные цвета	Внутренняя или контурная подсветка
6	Информационная табличка (режимник). Одиночная (500х700). Несплошная выкладка буквенными, цифровыми символами (знаками) из декоративной пленки.	Фирменные цвета	

90-2026-КП

Колерный паспорт
по ул. Газеты Звезда, дом 12а
Ленинского района, г. Пермь

Изм.	Кол.	Лист	Недок.	Подп.	Дата	Многоквартирный жилой дом	Стадия	Лист	Листов
Разраб.	Гараева	5		05.26		Размещение средств размещения информации, рекламных конструкций	П	7	
Н.контр.	Черепанов	14		05.26					

Формат А3

Согласовано






Взам. инв. №

Подп. и дата



Инв. № подл.

- Место размещения информации располагаются относительно условной прямой линии - единой горизонтальной оси. Местоположение оси на фасаде определяется как половина расстояния между верхним и нижним архитектурным элементом (окна, наличники, карниз, фриз и др.), выделяющимся (западающим, выступающим) из плоскости стены.
- Размещение вывесок и рекламных конструкций должно осуществляться в границах места допустимого размещения средств размещения информации, рекламных конструкций, установленных данным колерным паспортом объектом капитального строительства.
- Размещение вывесок по отношению друг к другу, их конфигурация, наполненность информацией должны соответствовать Стандартным требованиям к вывескам, их размещению и эксплуатации (далее - Стандартные требования), утвержденным Решением Пермской городской Думы от 15.12.2020 №277.
- В случае, если планируемые к размещению вывески не соответствуют действующему колерному паспорту, требуется внесение изменений в колерный паспорт путем разработки нового колерного паспорта.
- Максимальный размер информационных табличек - 0,5 м x 0,7 м (пункт 2.13 Стандартных требований).
- Узел крепления каждого типа объекта информации разрабатывается отдельным рабочим проектом.
- В случае размещения рекламной конструкции на фасаде здания, строения, сооружения, такая конструкция должна быть отражена в составе нового колерного паспорта, а ее размещение должно осуществляться в соответствии с действующим порядком установки эксплуатации рекламных конструкций на территории города Перми, утвержденным решением пермской городской Думы, с последующим получением на установку и эксплуатацию рекламной конструкции в установленном порядке.
- В случае возникновения спорных ситуаций с другими организациями в отношении мест размещения нестандартных вывесок (расположенных не в границах занимаемого помещения), регулирование конфликта и окончательное решение по размещению вывесок той или иной претендующей организации, в соответствии с положениями Жилищного кодекса Российской Федерации, должно приниматься на собрании собственников помещений в многоквартирном доме.
- Размещение вывесок, перекрывающих оконные проемы, а также расположенных на балконах, лоджиях зданий и сооружений должно быть согласовано с собственниками помещений, к которым относится балкон и данный оконный проём.
- В случае возникновения спорных ситуаций в отношении места размещения информационной конструкции на парапете кровли/кровле/стене у кровли, регулирование конфликта и окончательное решение по размещению информационной конструкции должно приниматься на собрании собственников помещений в многоквартирном доме в соответствии с положениями Жилищного кодекса Российской Федерации.

Согласовано				
Изм. № подл.	Подп. и дата	Взам. инв. №		

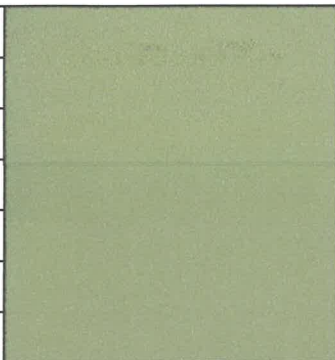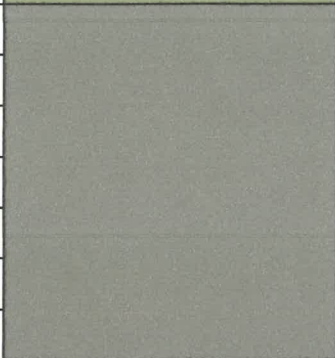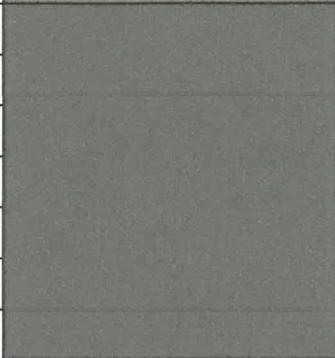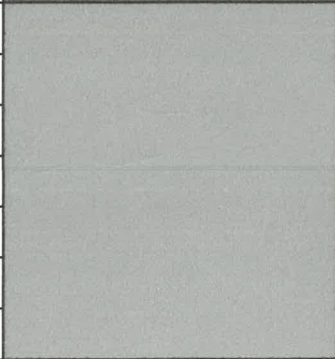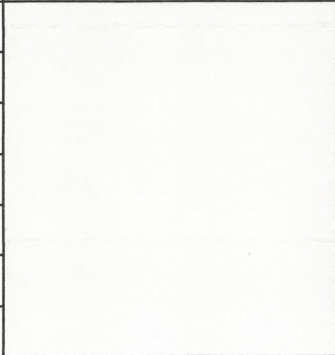Позиция ведомости отделки фасадов	RAL 110 60 20	C:	45	
1, 2		M:	22	
		Y:	54	
		K:	15	
		R:	141	
		G:	156	
		B:	120	
Позиция ведомости отделки фасадов	RAL 7003	C:	30	
3		M:	20	
		Y:	40	
		K:	40	
		R:	122	
		G:	123	
		B:	109	
Позиция ведомости отделки фасадов	RAL 7010	C:	20	
4, 15		M:	5	
		Y:	30	
		K:	80	
		R:	87	
		G:	93	
		B:	87	
Позиция ведомости отделки фасадов	RAL 7004	C:	0	
9, 12		M:	0	
		Y:	0	
		C:	45	
		M:	158	
		Y:	160	
		K:	161	
Позиция ведомости отделки фасадов	RAL 9003	C:	0	
6, 10, 11, 13.1, 14		M:	0	
		Y:	0	
		K:	0	
		R:	244	
		G:	248	
		B:	244	

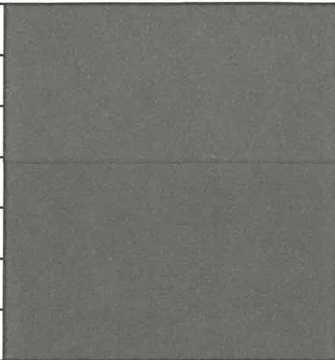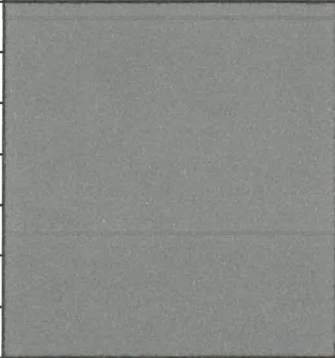Цвета в стандарте RAL и цветовой палитре CMYK, RGB приведены с сайта <https://colorscheme.ru/> (каталог цветов RAL CLASSIC, RAL DESIGN).

Позиция ведомости отделки фасадов	RAL 7022	C:	30	
		M:	20	
		Y:	40	
		K:	80	
		R:	75	
		G:	77	
		B:	70	
Позиция ведомости отделки фасадов	RAL 7005	C:	30	
		M:	10	
		Y:	20	
		K:	60	
		R:	107	
		G:	113	
		B:	111	
Позиция ведомости отделки фасадов	RAL 8011	C:	10	
		M:	60	
		Y:	100	
		K:	80	
		R:	90	
		G:	58	
		B:	41	
7				
8				
5				

СОГЛАСОВАНО
Заместитель начальника ДГА
- главный архитектор
« 18 » сентября 2026 г.

						90-2026-КП			
						Колерный паспорт по ул. Газеты Звезда, дом 12а Ленинского района, г. Перми			
Изм.	Кол.	Лист	Недок	Подп.	Дата				
						Многоквартирный жилой дом	Стадия	Лист	Листов
							П	8	
Разраб.		Гараева			05.26	Эталоны колеров	ООО "РусРазвитие"		
Н.контр.		Черепанов			05.26				