

ННПД Быков Тимофей Алексеевич

Заказчик: кафе "barberry" (барберри)

**ИНДИВИДУАЛЬНЫЙ ЭСКИЗ
СЕЗОННОГО (ЛЕТНЕГО) КАФЕ**

**АДРЕС ОБЪЕКТА: г. Пермь, Свердловский район,
улица Краснова, здание (строение) №28**

06-2026-K28-ЭП

ПЕРМЬ, 2026 г.

Ведомость чертежей

Пояснительная записка

Лист	Наименование	Примечание
	Титульный лист	
01	Общие данные	
02	Общие данные	
03	Фотофиксация места установки сезонного (летнего) кафе	
04	Чертежи сезонного (летнего) кафе	
05	Чертежи сезонного (летнего) кафе	
06	Фотомонтаж сезонного (летнего) кафе	

Ведомость элементов сезонного (летнего) кафе

Позиция.	Наименование элемента	Эталон цвета	Обознач. цвета	Вид материала	Примечание
1	Стол круглый		RAL 3020	Металл	
2	Стул уличный		RAL 3020	Металл	
3	Стол с лавками		RAL 8017	Дерево	
4	Столб для декоративного освещения		RAL 7016	Металл	
5	Малая архитектурная форма (клубника)		RAL 3020	Пластик	

1. Объект - сезонное (летнее) кафе-кондитерской «Barberry».

Сезонное кафе представляет собой летнюю террасу - временное сборно-разборное сооружение с мобильным оборудованием и размещается на территории, непосредственно примыкающей к зданию, в котором находится стационарное кафе-кондитерской «Barberry».

2. Сведения о земельном участке:

Участок расположен по адресу: г. Пермь, Свердловский район, ул.Краснова, 29, и примыкает к дому ул.Краснова, 28.

Кадастровый номер: 59:01:4410151:45.

Вид разрешенного использования: «Под магазин».

Территориальная зона: Ц-1 «Зона обслуживания и деловой активности городского центра».

Участок расположен за границами зон охраны объектов культурного наследия.

3. Описание Объекта:

Сезонное кафе располагается вдоль тротуара с асфальтобетонным покрытием в границах земельного участка 59:01:4410151:45.

Сезонное кафе располагается на газоне с декоративным покрытием из гранитной крошки, на котором устанавливается мобильное оборудование в виде столиков со стульями, декоративным освещением и малыми архитектурными формами

Доступ к сезонному кафе осуществляется со стороны ул. Краснова.

Габариты сооружения в плане (ДхГ), м: 9,5 x 19

Высота (до верхней точки столбов для освещения), м: 2,2


Общая площадь, кв. м: 180

4. Прочее:

Раздел «Размещение средств информации» не разрабатывается, так как для кафе-кондитерской «Barberry» предусмотрены стационарные вывеска и информационная табличка. Для сезонного (летнего) кафе отдельные вывеска, информационная табличка или иные средства размещения информации не предусматриваются.

						06-2026-K28-ЭП					
						Адрес объекта: г.Пермь, Свердловский район, улица Краснова, здание (строение) №28					
Изм.	Кол.уч.	Лист	№ док.	Подпись	Дата	Кафе "barbery"			стадия	лист	листов
Разраб.		Быков Т.А.							П	1	6
						Общие данные			ННПД Быков Тимофей Алексеевич		

Ситуационный план

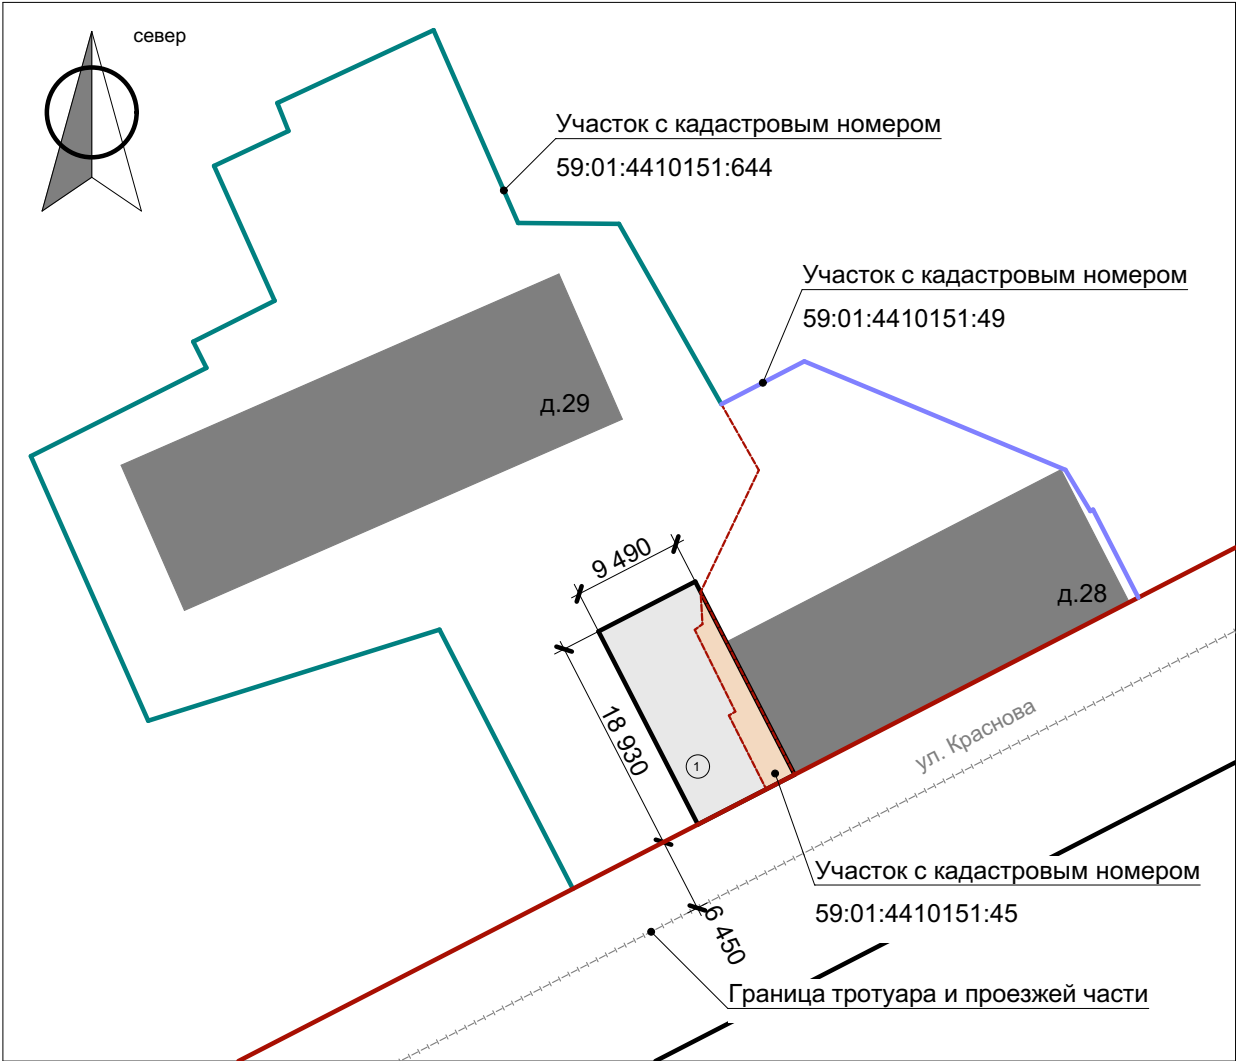

Условные обозначения:

- 1 - проектируемый объект
- д.28 - существующее здание
- граница земельных участков
- граница красной линии

План расстановки мебели и оборудования



Условные обозначения:

- 3 - Позиция из ведомости элементов сезонного (летнего) кафе
- Высаженное дерево (растение)

ОБОЗНАЧЕНИЕ	НАИМЕНОВАНИЕ	ПРИМЕЧАНИЕ
Ссылочные документы		
Постановление администрации г. Перми от 01.07.2022 г. №562	Об утверждении формы индивидуального эскиза сезонных (летних) кафе, требований к содержанию индивидуального эскиза сезонных (летних) кафе, порядка согласования индивидуального эскиза сезонных (летних) кафе	
Решение Пермской городской Думы от 15.12.2020 N 277 (ред. от 27.02.2024)	"Об утверждении Правил благоустройства территории города Перми"	
Прилагаемые документы		
Колерный паспорт №059-22-01-20/1-796 от 12.12.2023	Паспорт внешнего облика объекта капитального строительства (колерный паспорт) по ул. Краснова, 28	согласован 14.12.2023

						06-2026-K28-ЭП			
						Адрес объекта: г.Пермь, Свердловский район, улица Краснова, здание (строение) №28			
Изм.	Кол.уч.	Лист	№ док.	Подпись	Дата				
Разраб.		Быков Т.А.				Кафе "barberry"	стадия	лист	листов
							П	2	6
						Общие данные	ННПД Быков Тимофей Алексеевич		

Фотофиксация 1



Фотофиксация 2




Фотофиксация 3



ПРИМЕЧАНИЕ: дата проведения фотофиксации
места установки сезонного (летнего) кафе 13.04.2026

						06-2026-K28-ЭП				
						Адрес объекта: г.Пермь, Свердловский район, улица Краснова, здание (строение) №28				
Изм.	Кол.уч.	Лист	№ док.	Подпись	Дата	Кафе "barberry"		стадия	лист	листов
Разраб.		Быков Т.А.						П	3	6
						Фотофиксация места установки сезонного (летнего) кафе		ННПД Быков Тимофей Алексеевич		

Вид спереди сезонного (летнего) кафе

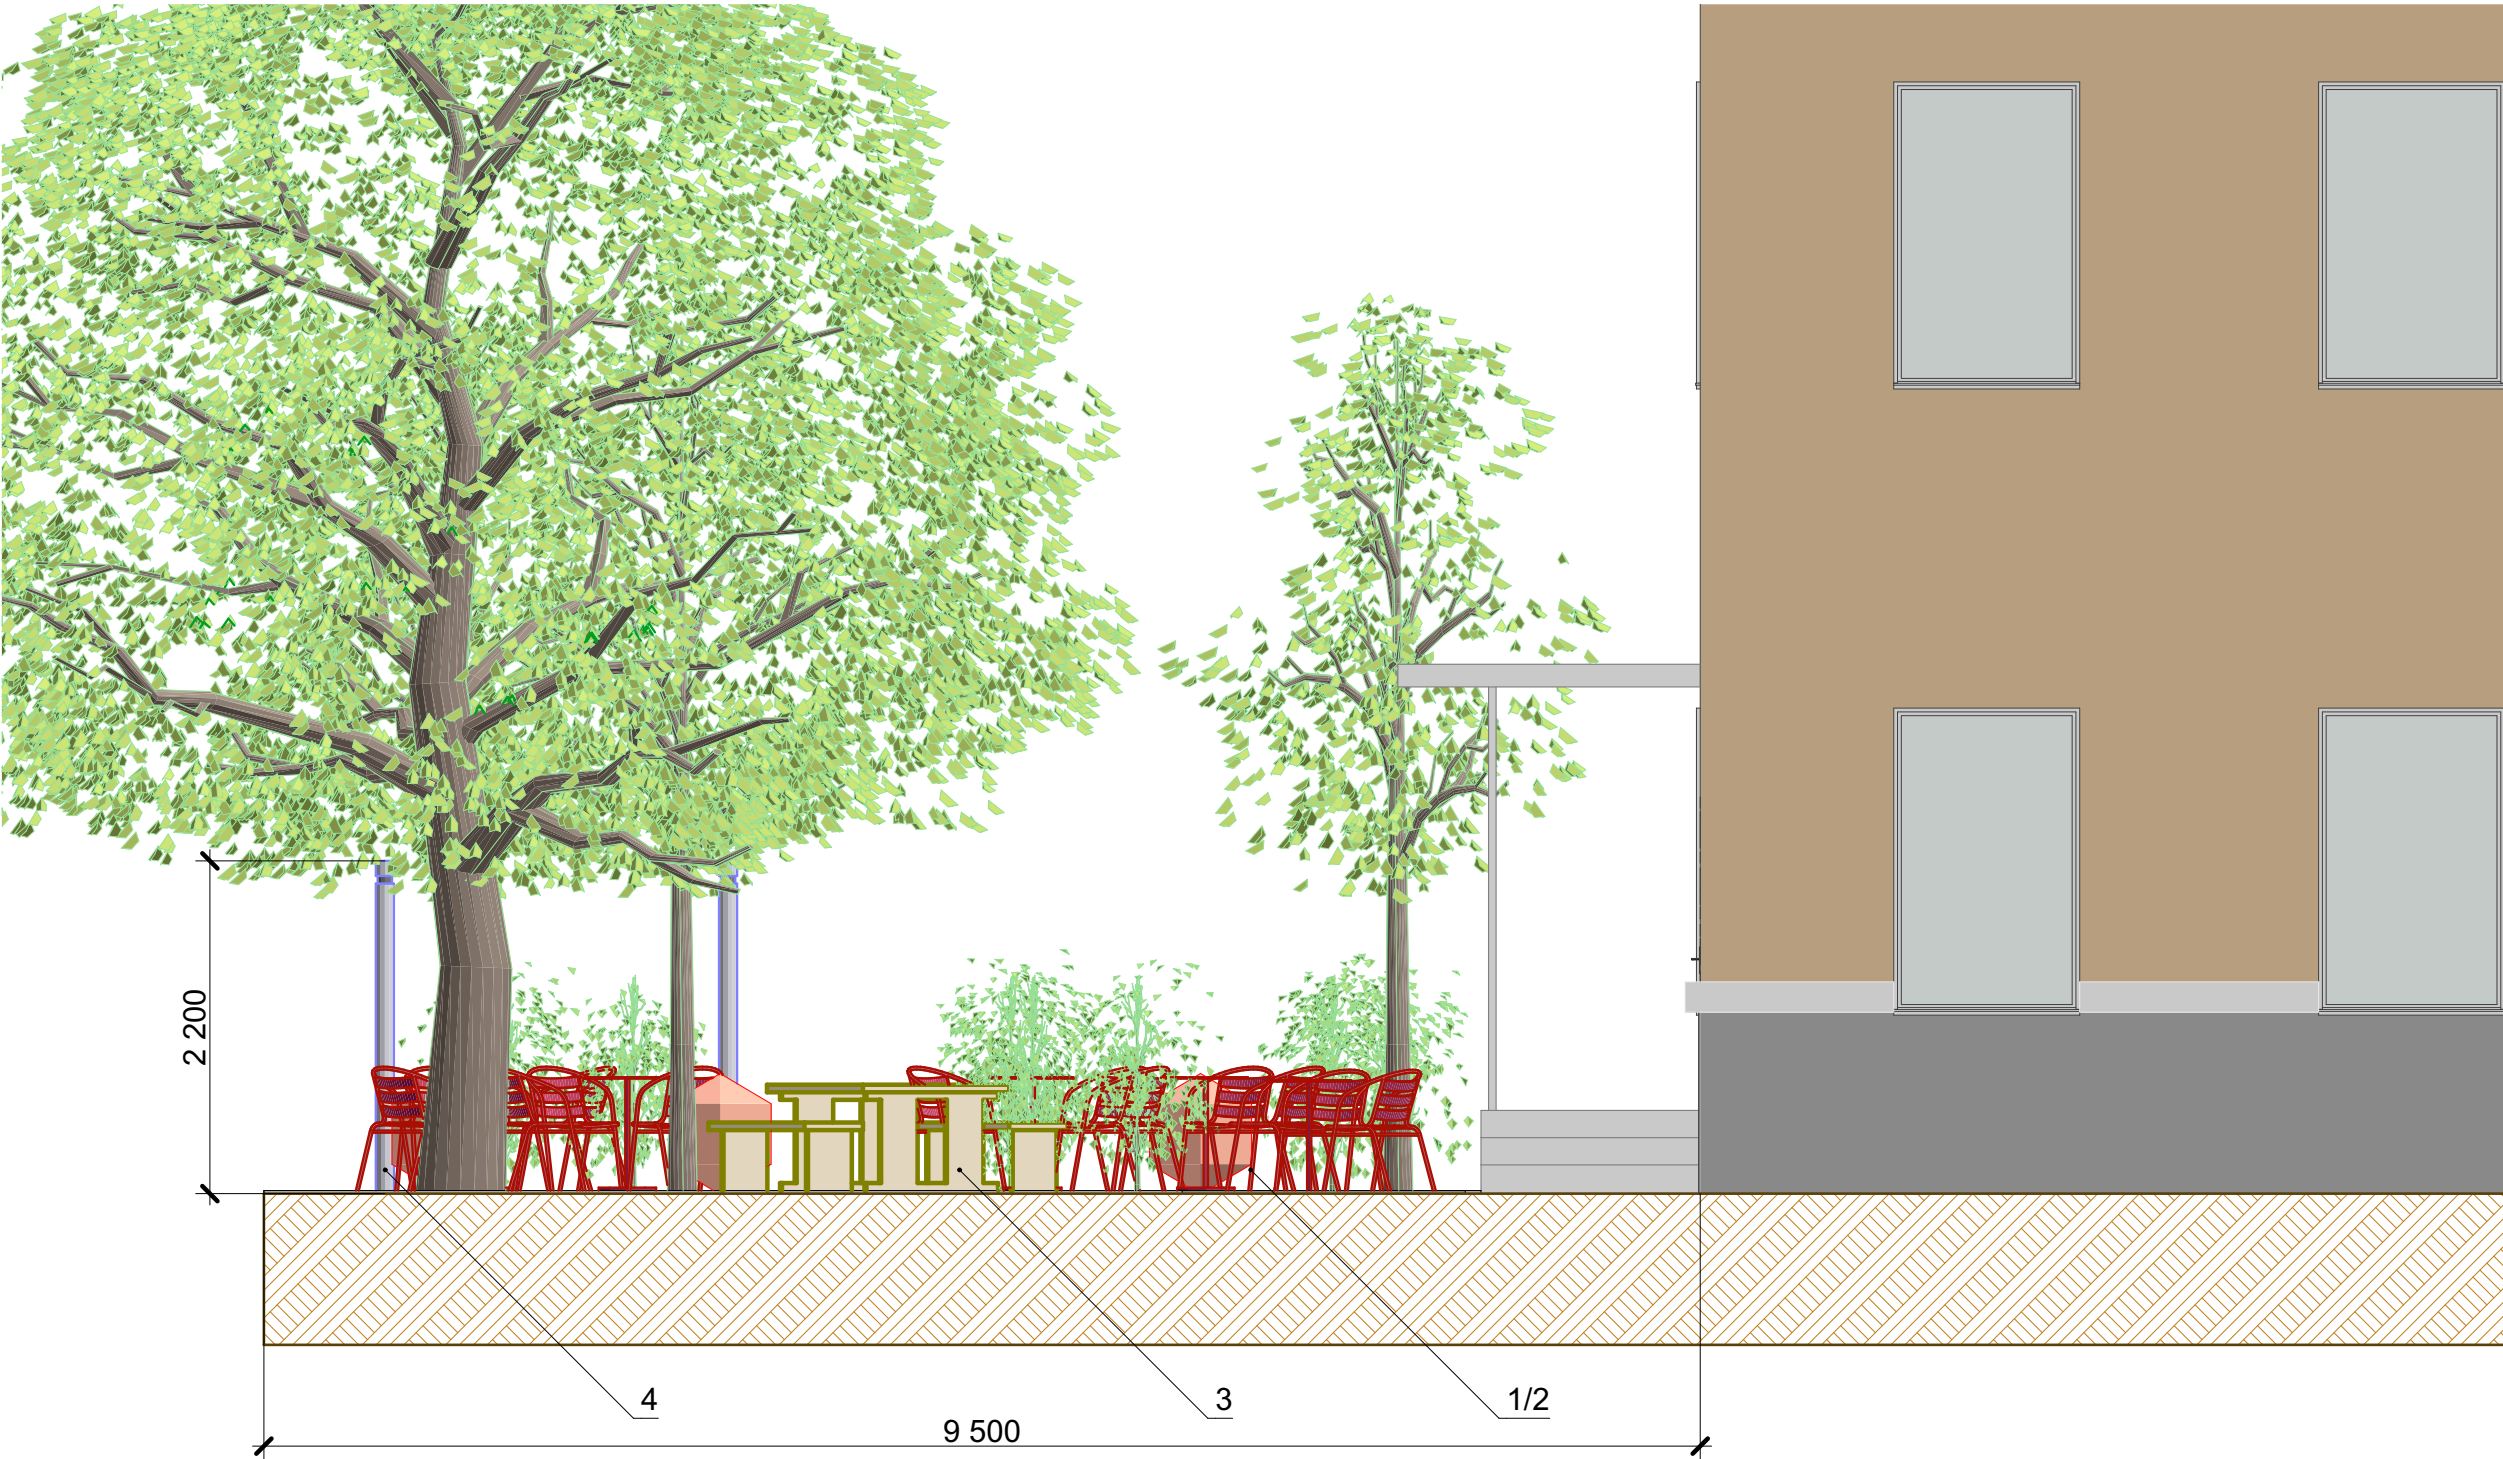


						06-2026-K28-ЭП			
						Адрес объекта: г.Пермь, Свердловский район, улица Краснова, здание (строение) №28			
Изм.	Кол.уч.	Лист	№ док.	Подпись	Дата	Кафе "barberry"	стадия	лист	листов
Разраб.		Быков Т.А.					П	4	6
						Чертежи сезонного (летнего) кафе	ННПД Быков Тимофей Алексеевич		

Вид сбоку сезонного (летнего) кафе



						06-2026-K28-ЭП			
						Адрес объекта: г. Пермь, Свердловский район, улица Краснова, здание (строение) №28			
Изм.	Кол.уч.	Лист	№ док.	Подпись	Дата	Кафе "barberry"	стадия	лист	листов
Разраб.		Быков Т.А.					П	5	6
						Чертежи сезонного (летнего) кафе	ННПД Быков Тимофей Алексеевич		

Фотомонтаж 1

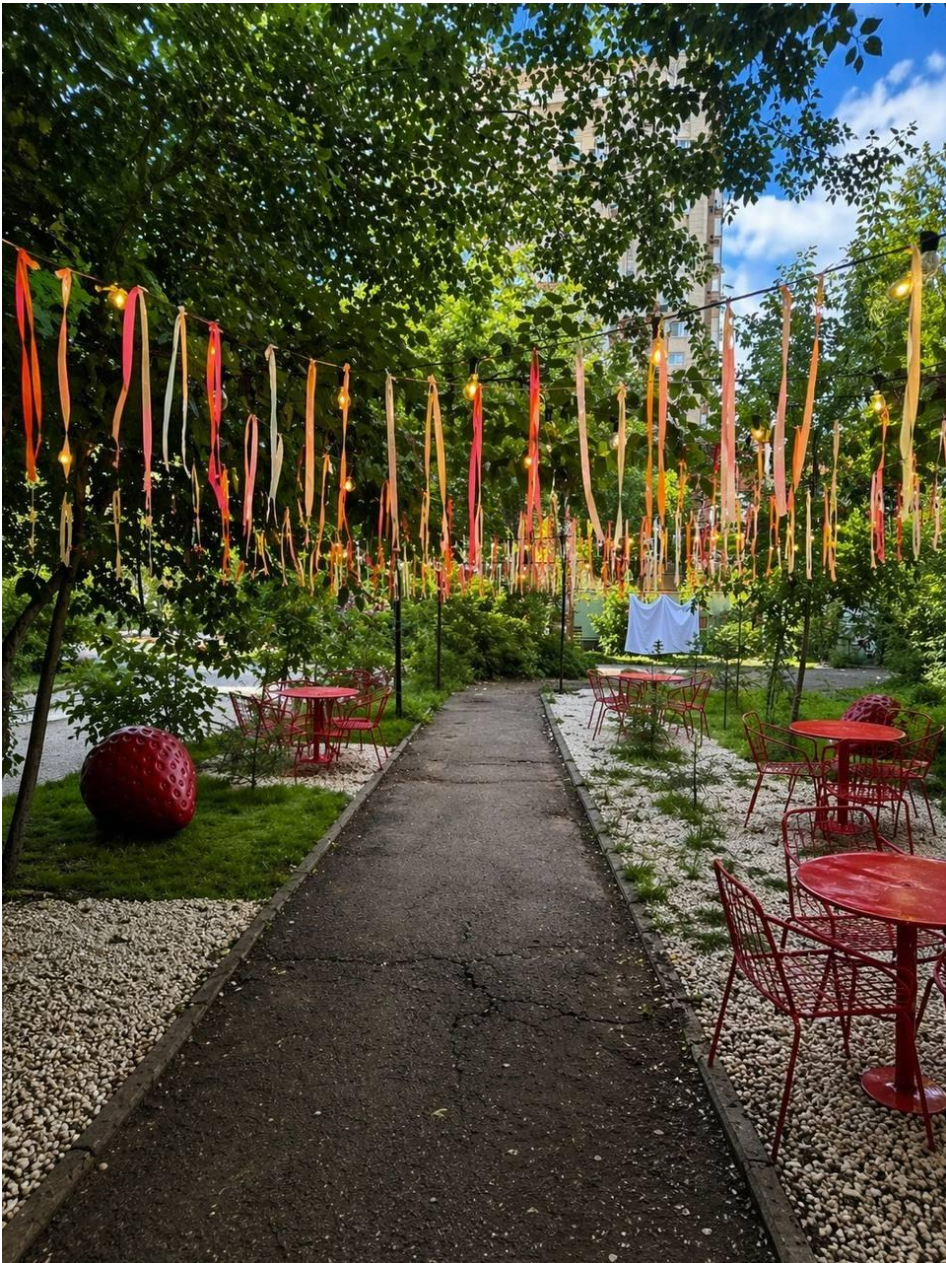

Фотомонтаж 2



Фотомонтаж 3



						06-2026-K28-ЭП			
						Адрес объекта: г. Пермь, Свердловский район, улица Краснова, здание (строение) №28			
Изм.	Кол.уч.	Лист	№ док.	Подпись	Дата	Кафе "barberry"	стадия	лист	листов
Разраб.		Быков Т.А.					П	6	6
						Фотомонтаж сезонного (летнего) кафе	ННПД Быков Тимофей Алексеевич		