

Общество с ограниченной ответственностью «ШЕФ дизайн»

Заказчик: ИП Судоргин Р. А.

**ИНДИВИДУАЛЬНЫЙ ЭСКИЗ
СЕЗОННОГО (ЛЕТНЕГО) КАФЕ**



АДРЕС ОБЪЕКТА: г. Пермь, Свердловский район
улица Революции, здание №22

06-2026-РТ22-ЭП

ПЕРМЬ 2026 г.

Ведомость чертежей						Пояснительная записка	
ЛИСТ		НАИМЕНОВАНИЕ			ПРИМЕЧАНИЯ	
1		Общие данные			1. Сведения о земельном участке Адрес: г. Пермь, Свердловский район, ул. Революции, д. 22 Кадастровый номер земельного участка: 59:01:4410156:813 Площадь участка — 8 932 кв. м В административном отношении площадка сезонного (летнего) кафе расположена в квартале, ограниченном: с севера — ул. Революции, с востока — ул. Максима Горького, с запада — ул. 25 Октября, с юга — ул. Швецова. К проектируемому объекту предусмотрен доступ со стороны ул. Революции. Участок расположен в территориальной зоне Ц-2, зоне обслуживания и деловой активности местного значения 2. Сведения об объектах культурного наследия Проектируемое сезонное (летнее) кафе находится за границами зон охраны объектов культурного наследия. 3. Тип Объекта (сезонное (летнее) кафе) Сезонное (летнее) кафе — территория с размещенным на ней мобильным оборудованием. 4. Информация о размерах, площади Габариты размещения сезонного (летнего) кафе в плане — 5,4 x 3,3 м Общая площадь — 18,3 кв. м Высота стола — 0,58 м 5. Описание конструктивных элементов Сезонное (летнее) кафе располагается на прилегающей к зданию площадке, выполненной на существующем покрытии с организацией удобного подхода для посетителей и сохранением свободного пешеходного движения вдоль фасада. На территории летнего кафе размещена уличная мебель: столы и стулья. Мебель по окончании сезона убирается на хранение. Раздел «Размещение средств размещения информации» не разрабатывается в связи с отсутствием средств размещения информации на сезонном (летнем) кафе.	
2		Ситуационный план	
3		Фотофиксация места установки сезонного (летнего) кафе	
4, 5		Чертежи сезонного (летнего) кафе	
6		Фотомонтаж сезонного (летнего) кафе	
Ведомость элементов сезонного (летнего) кафе	
ПОЗ.	НАИМЕНОВАНИЕ ЭЛЕМЕНТА	ЭТАЛОН ЦВЕТА	ОБОЗНАЧ. ЦВЕТА	ВИД МАТЕРИАЛА	ПРИМЕЧАНИЯ	
1	Элементы освещения	
2	Стул		RAL 5014	Пластик	
3	Стол		RAL 3020 RAL 1013	Пластик, дерево	
4	Табуретка		RAL 3020	Пластик	
5	Круглый стол		RAL 9005 RAL 5000	Металл	
<table><thead><tr><th></th><th></th><th></th><th></th><th></th><th></th><th colspan="4">06-2026-Р22-ЭП</th></tr><tr><th></th><th></th><th></th><th></th><th></th><th></th><th colspan="4">Индивидуальный эскиз сезонного (летнего) кафе по ул. Революции, №22, Свердловского района г. Перми</th></tr><tr><th>Изм.</th><th>Кол.уч.</th><th>Лист</th><th>№ док.</th><th>Подпись</th><th>Дата</th><th rowspan="2">Сезонное (летнее) кафе</th><th>Стадия</th><th>Лист</th><th>Листов</th></tr></thead><tbody><tr><td>Разраб.</td><td></td><td>Мухачёва А.В.</td><td></td><td></td><td></td><td>П</td><td>1</td><td>6</td></tr><tr><td>Проверил</td><td></td><td>Шибеева А.В.</td><td></td><td></td><td></td><td rowspan="3">Общие данные</td><td colspan="3">ООО «ШЕФ дизайн»</td></tr><tr><td></td><td></td><td></td><td></td><td></td><td></td><td colspan="3"></td></tr><tr><td></td><td></td><td></td><td></td><td></td><td></td><td colspan="3"></td></tr></tbody></table>												06-2026-Р22-ЭП										Индивидуальный эскиз сезонного (летнего) кафе по ул. Революции, №22, Свердловского района г. Перми				Изм.	Кол.уч.	Лист	№ док.	Подпись	Дата	Сезонное (летнее) кафе	Стадия	Лист	Листов	Разраб.		Мухачёва А.В.				П	1	6	Проверил		Шибеева А.В.				Общие данные	ООО «ШЕФ дизайн»																				
						06-2026-Р22-ЭП	
						Индивидуальный эскиз сезонного (летнего) кафе по ул. Революции, №22, Свердловского района г. Перми	
Изм.	Кол.уч.	Лист	№ док.	Подпись	Дата	Сезонное (летнее) кафе	Стадия	Лист	Листов	
Разраб.		Мухачёва А.В.					П	1	6	
Проверил		Шибеева А.В.				Общие данные	ООО «ШЕФ дизайн»	


Ситуационный план

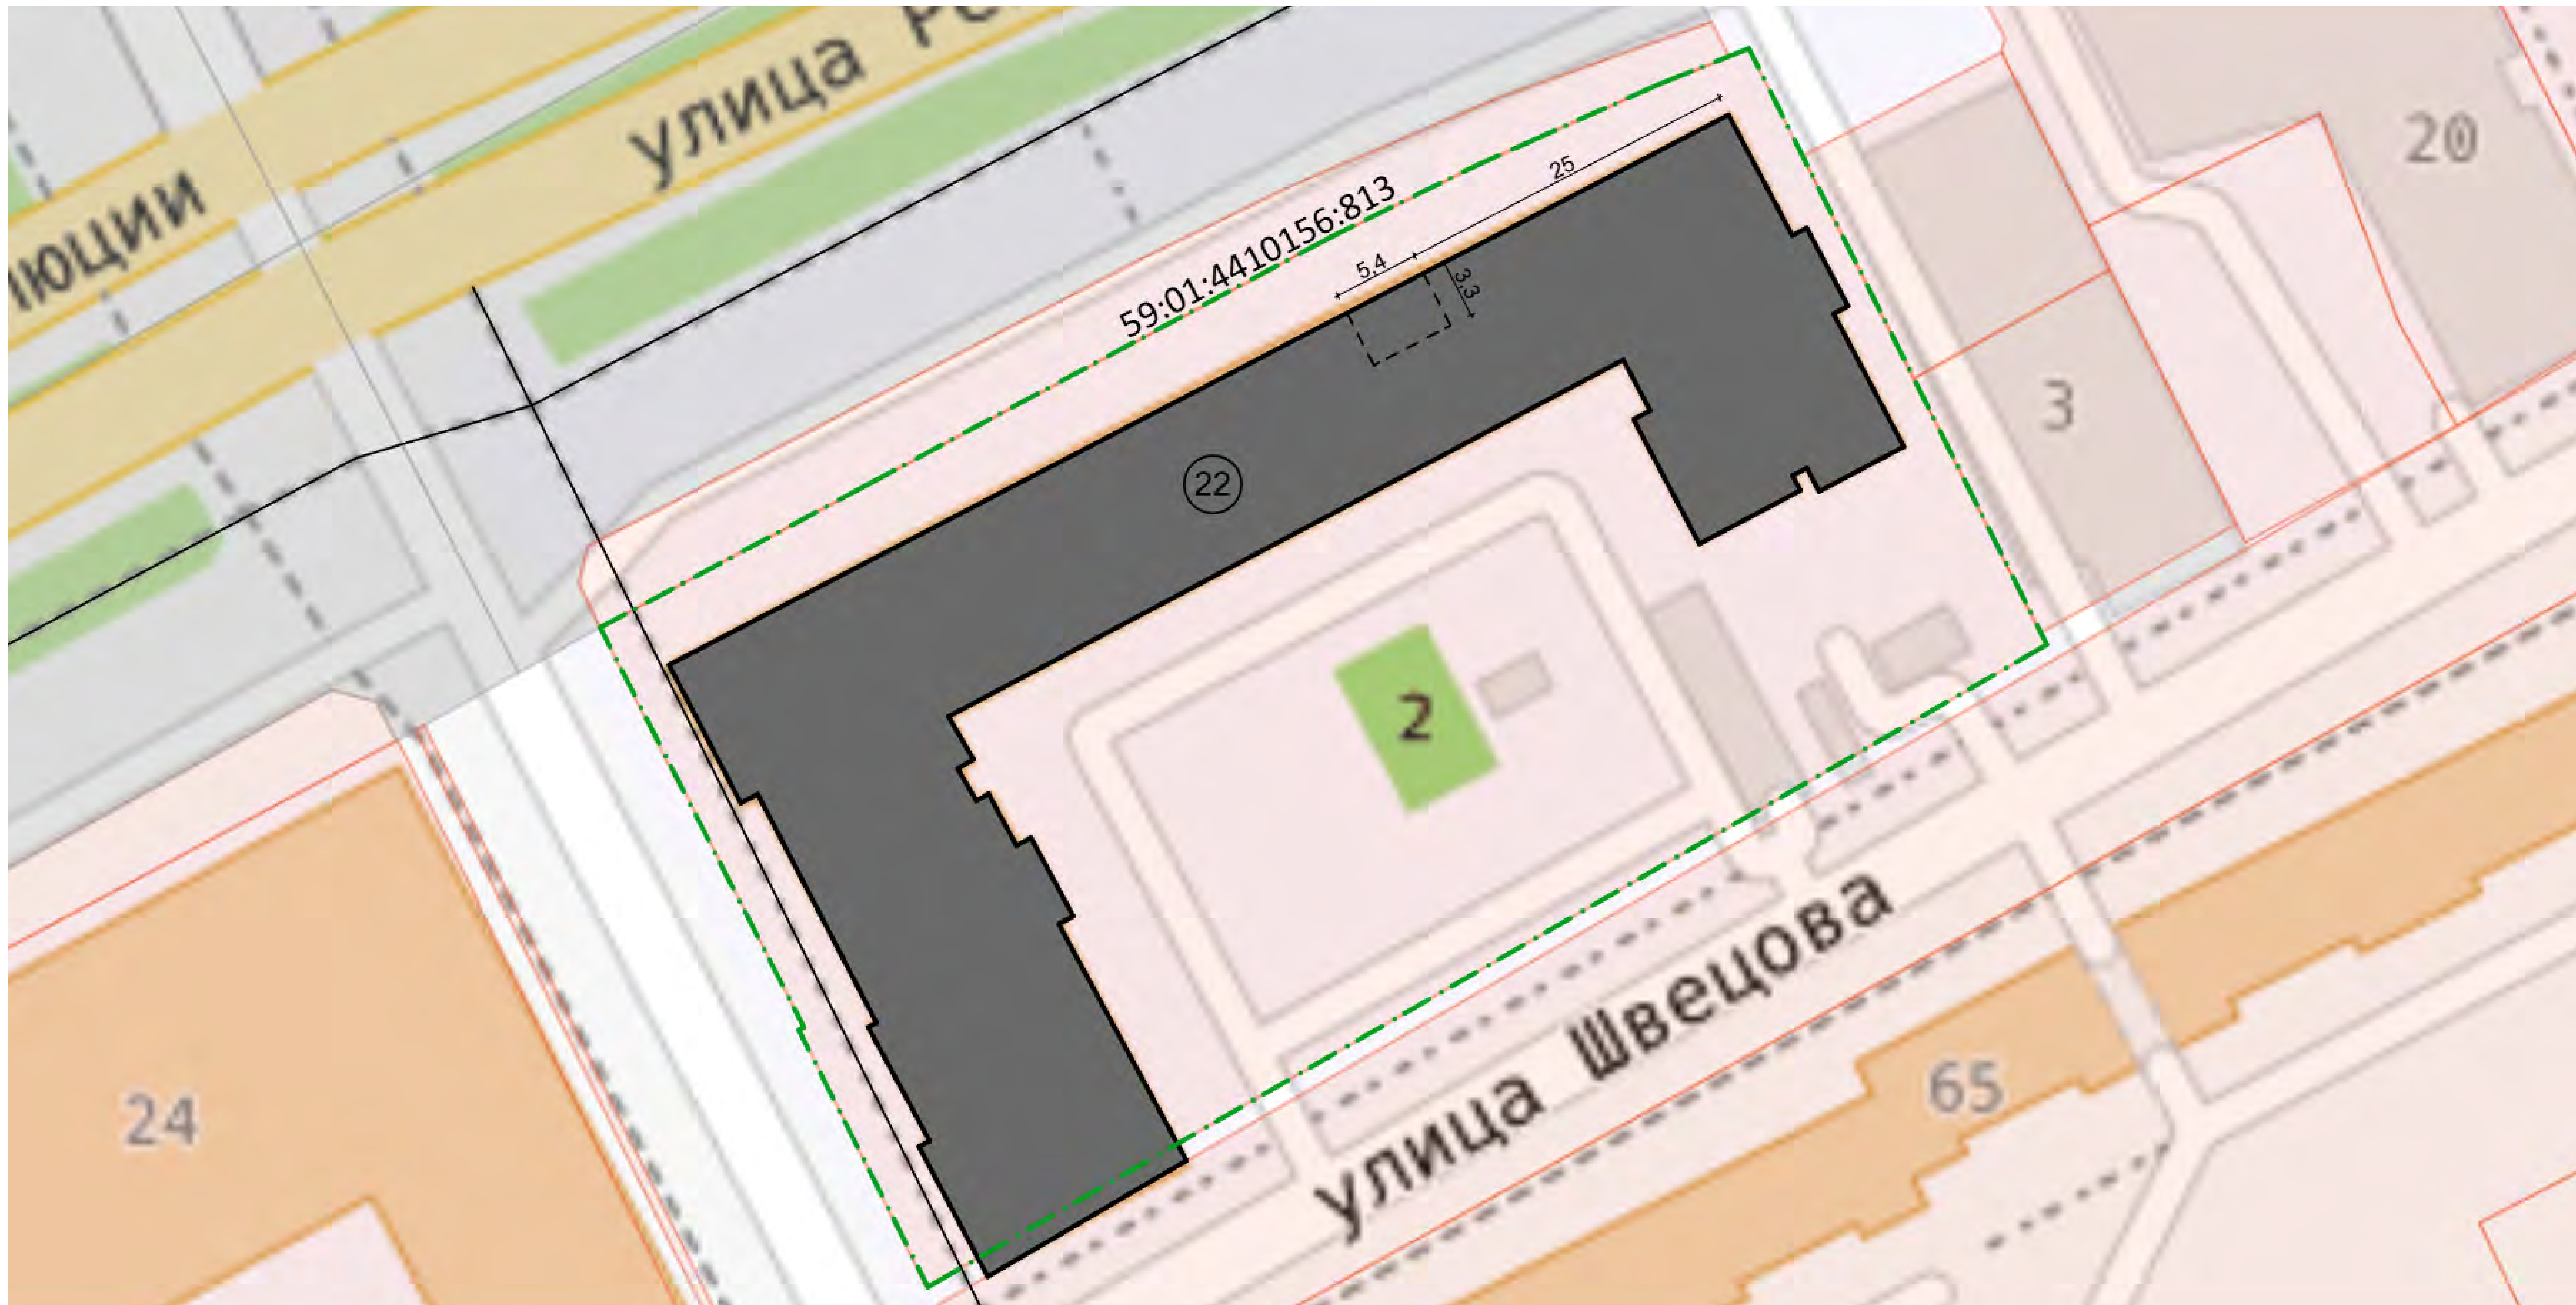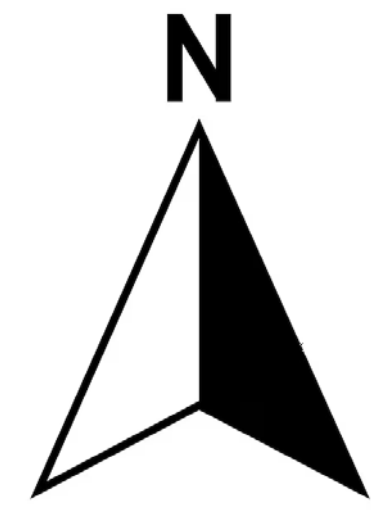

Условные обозначения



- здание

 

- сезонное (летнее) кафе



- границы земельного участка с кадастровым номером 59:01:4410156:813

- границы края проезжей части или других отдельно стоящих выступающих элементов

Ведомость ссылочных и прилагаемых документов

ОБОЗНАЧЕНИЕ	НАИМЕНОВАНИЕ	ПРИМЕЧАНИЕ
	<u>Ссылочные документы</u>	
Решение Пермской городской Думы от 15.12.2020 г. № 277	Об утверждении правил благоустройства территории города Перми	
Постановление администрации города Перми от 01.07.2022 г. № 562	Об утверждении формы индивидуального эскиза сезонных (летних) кафе, требований к содержанию индивидуального эскиза сезонных (летних) кафе, порядка согласования индивидуального эскиза сезонных (летних) кафе	
	<u>Прилагаемые документы</u>	
Колерный паспорт №059-22-01-26-4521 от 22.07.2019	Паспорт внешнего облика объекта капитального строительства (колерный паспорт) по адресу Пермь, Свердловский район, ул. Революции, д. 22. Шифр 15-07-19-ОР.	Согласовано 30.07.2019

						06-2026-Р22-ЭП			
						Индивидуальный эскиз сезонного (летнего) кафе по ул. Революции, №22, Свердловского района г. Перми			
Изм.	Кол.уч.	Лист	№ док.	Подпись	Дата				
Разраб.	Мухачёва А.В.					Сезонное (летнее) кафе	Стадия	Лист	Листов
Проверил	Шиббаева А.В.						П	2	6
						Ситуационный план	ООО «ШЕФ дизайн»		

Фотофиксация 1




Фотофиксация 2




ПРИМЕЧАНИЕ: дата проведения фотофиксации
места установки сезонного (летнего) кафе 28.05.2026

						06-2026-P22-ЭП			
						Индивидуальный эскиз сезонного (летнего) кафе по ул. Революции, №22, Свердловского района г. Перми			
Изм.	Кол.уч.	Лист	№ док.	Подпись	Дата	Сезонное (летнее) кафе	Стадия	Лист	Листов
Разраб.		Мухачёва А.В.					П	3	6
Проверил		Шибаета А.В.				Фотофиксация места установки сезонного (летнего) кафе		ООО «ШЕФ дизайн»	

Вид спереди 1:30 (северный фасад)

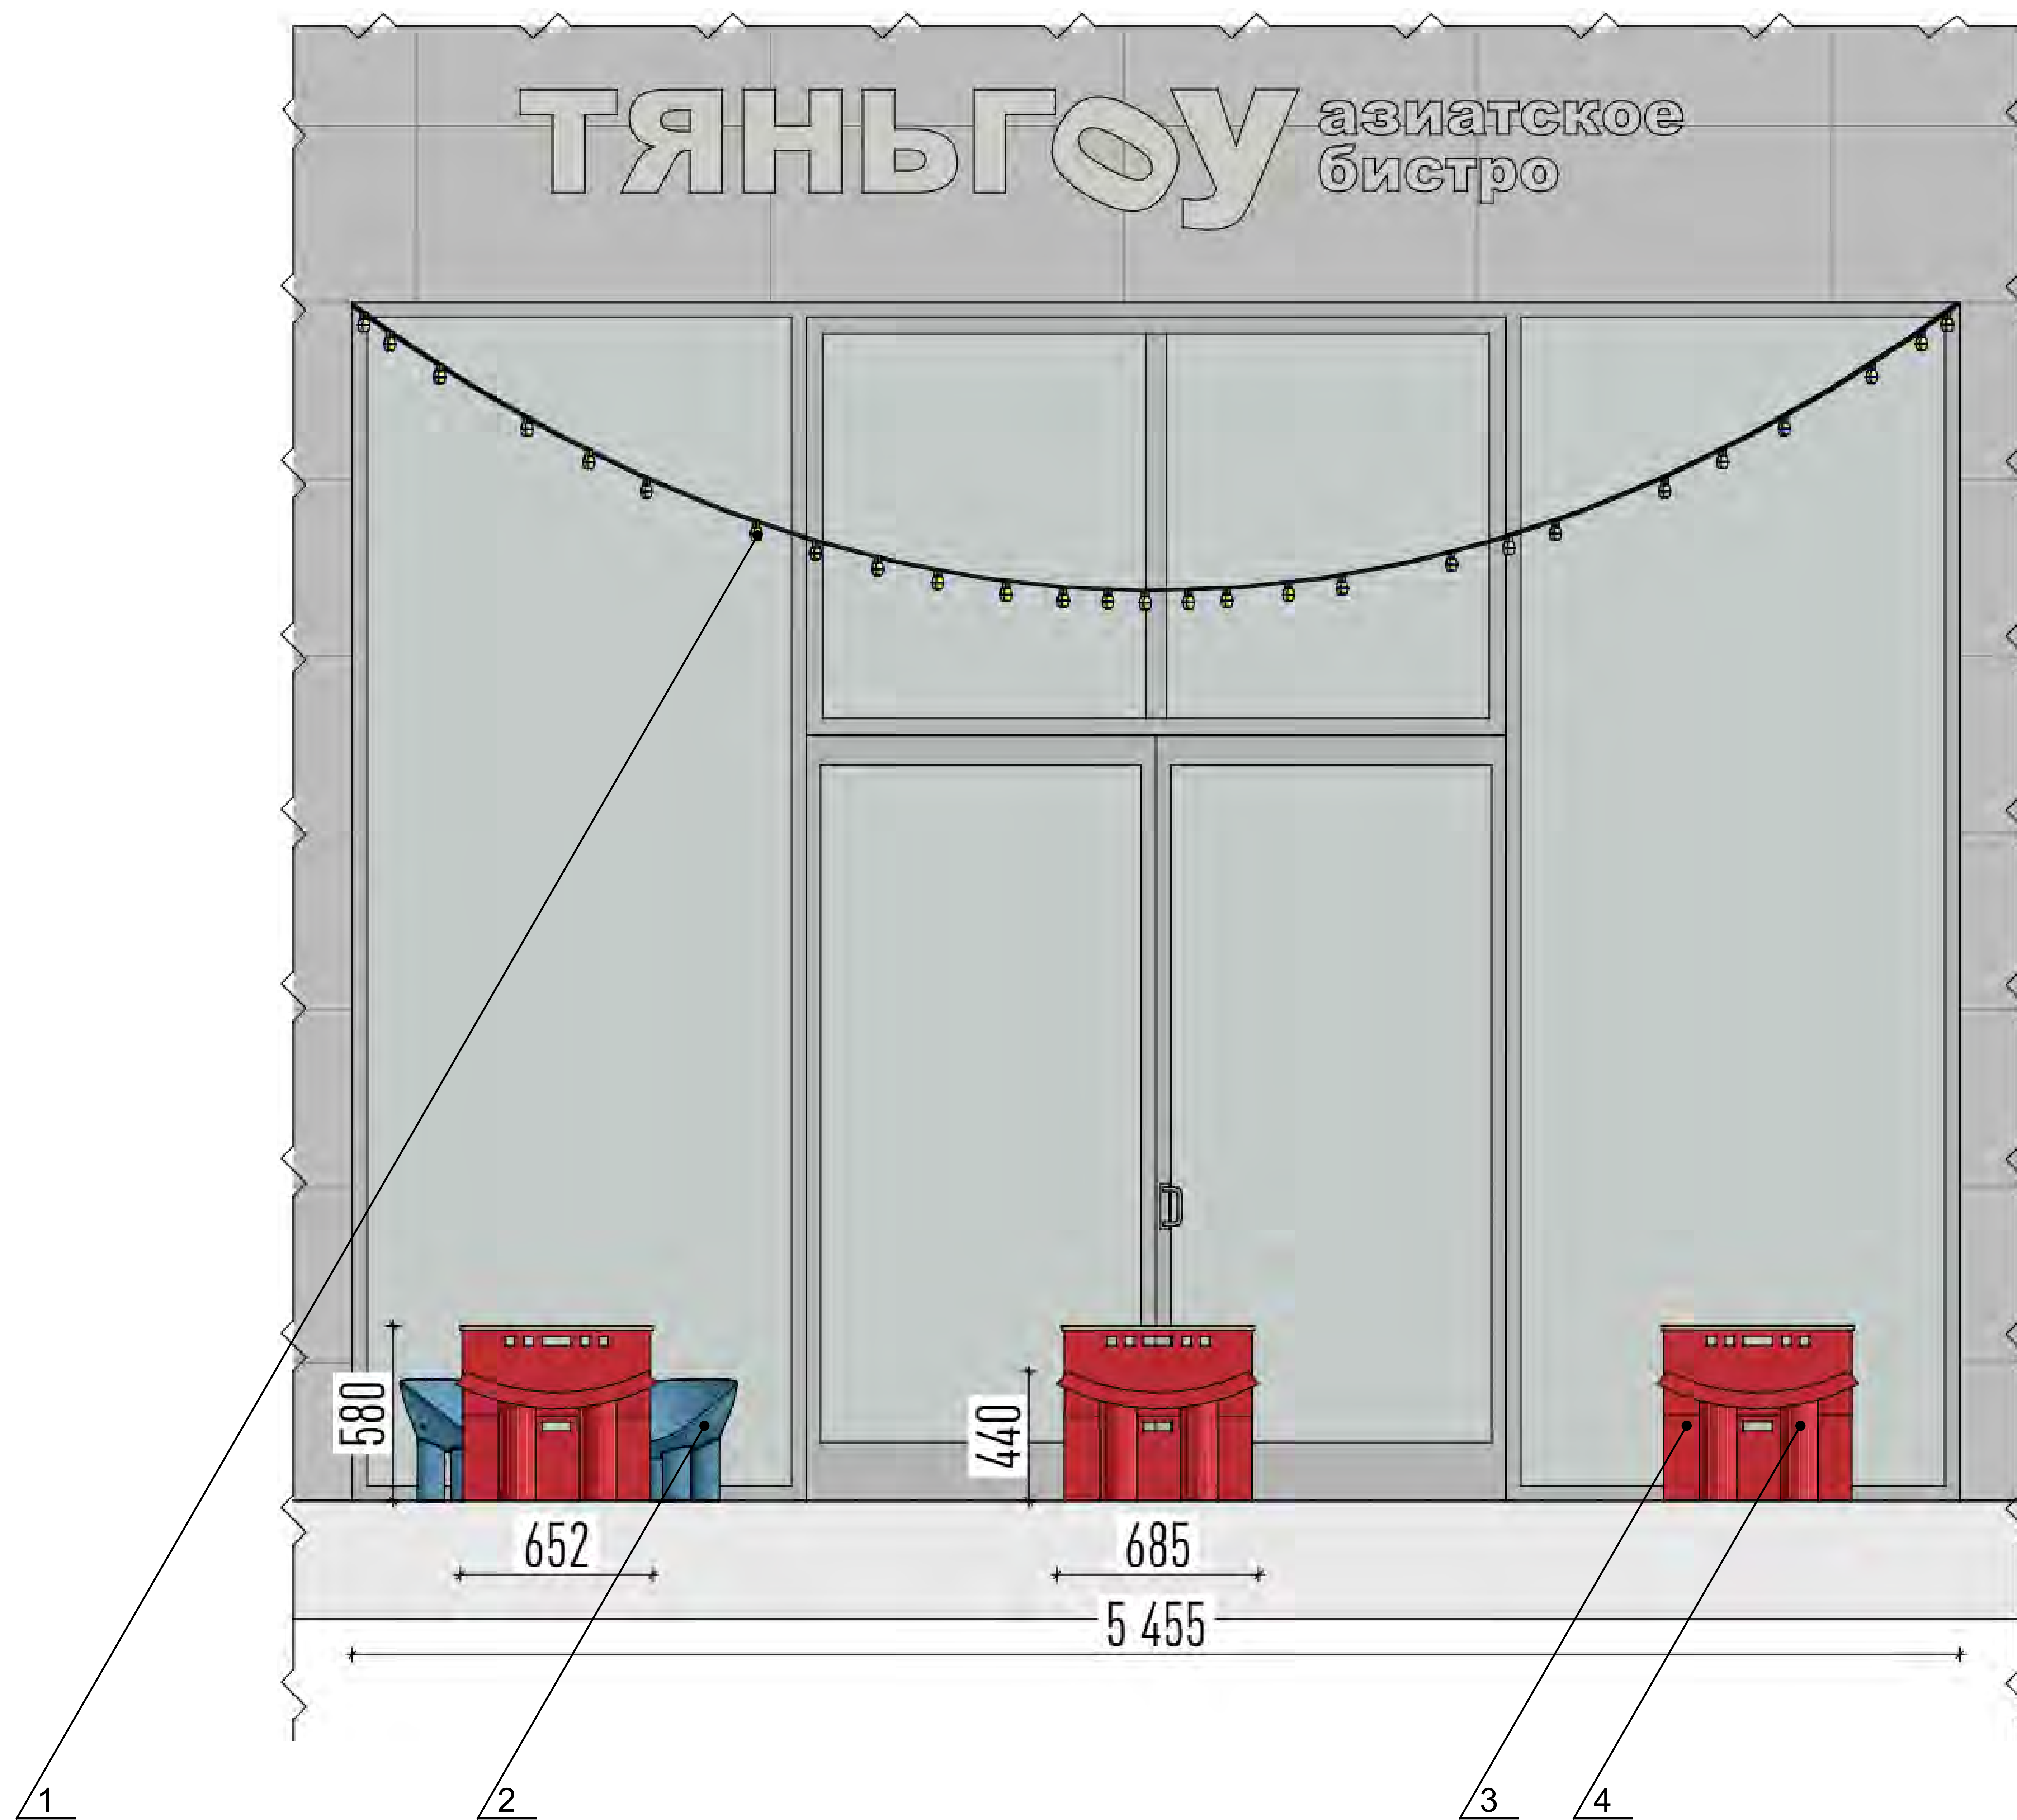


Условные обозначения

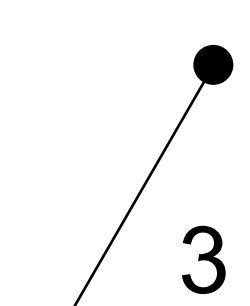


Позиция из ведомости элементов сезонного (летнего) кафе

						06-2026-Р22-ЭП			
						Индивидуальный эскиз сезонного (летнего) кафе по ул. Революции, №22, Свердловского района г. Перми			
Изм.	Коп.уч.	Лист	№ док.	Подпись	Дата				
Разраб.	Мухачёва А.В.					Сезонное (летнее) кафе	Стадия	Лист	Листов
Проверил	Шibaева А.В.						П	4	6
						Чертежи сезонного (летнего) кафе	ООО «ШЕФ дизайн»		

Вид спереди 1:30 (западный фасад)

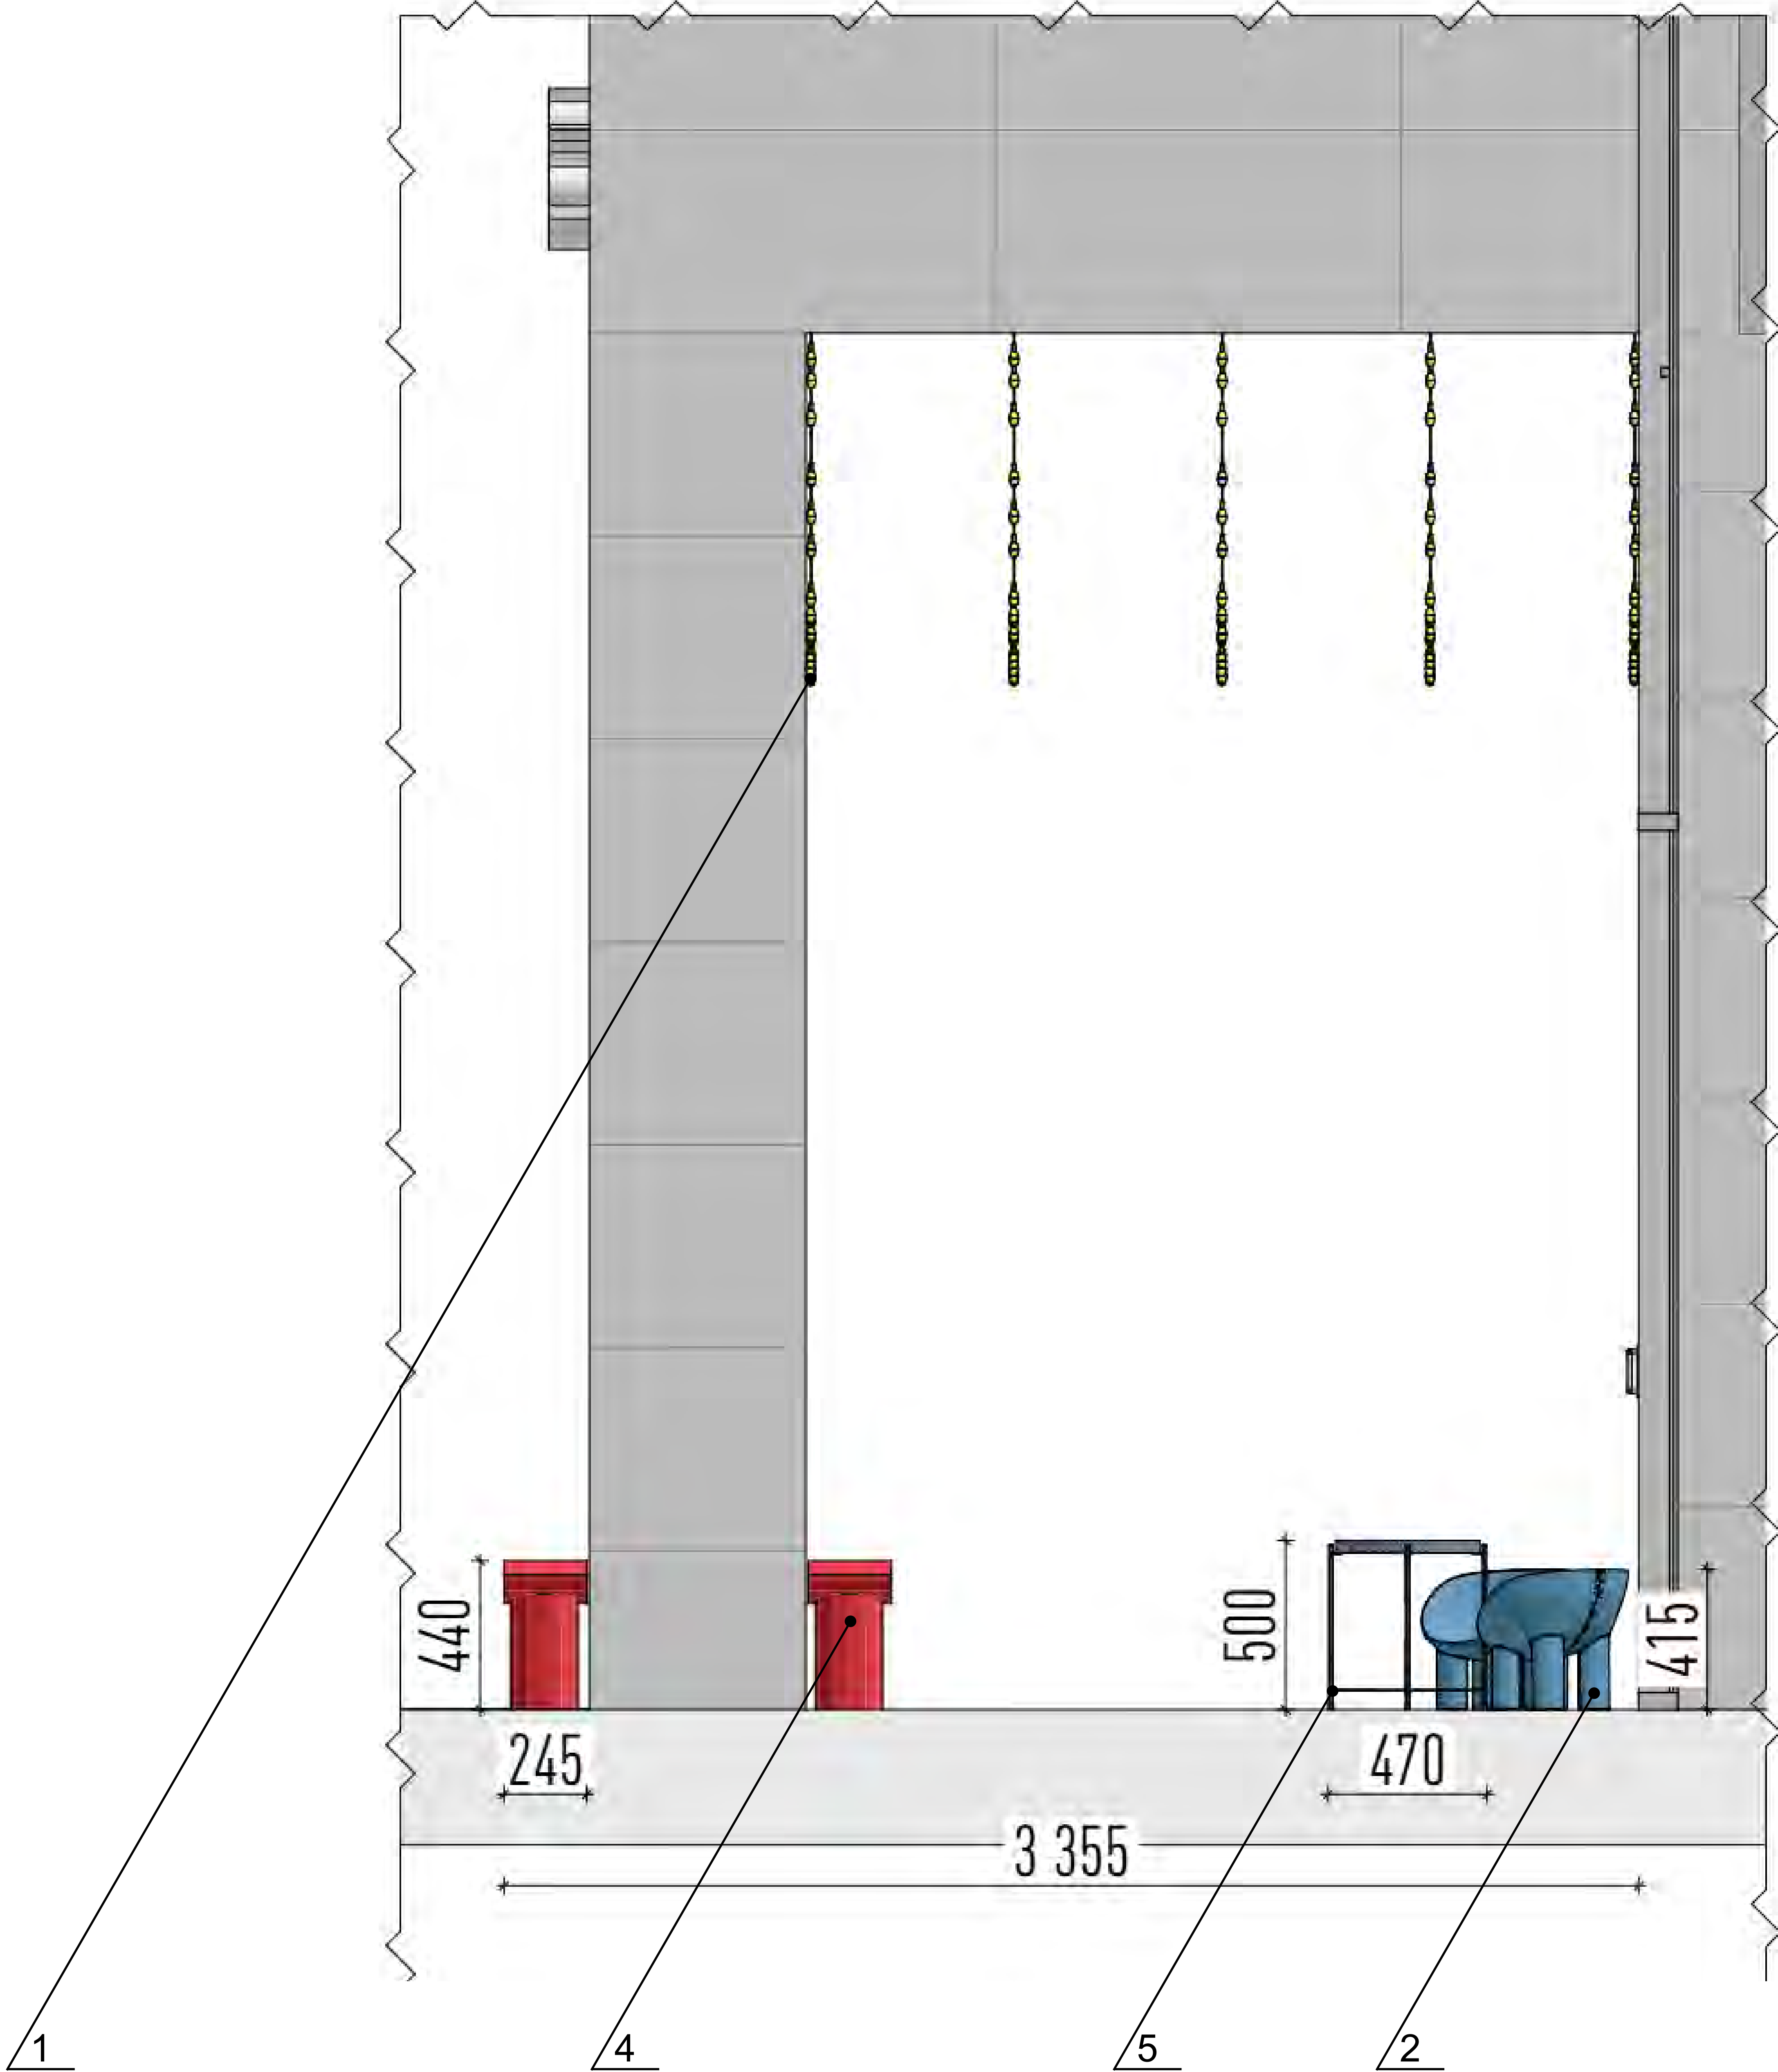

Условные обозначения

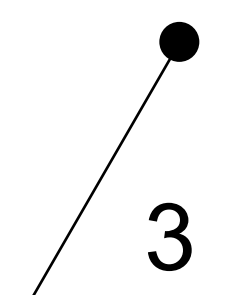

Позиция из ведомости элементов сезонного (летнего) кафе

						06-2026-Р22-ЭП			
						Индивидуальный эскиз сезонного (летнего) кафе по ул. Революции, №22, Свердловского района г. Перми			
Изм.	Кол.уч.	Лист	№ док.	Подпись	Дата				
Разраб.	Мухачёва А.В.					Сезонное (летнее) кафе	Стадия	Лист	Листов
Проверил	Шиббаева А.В.						П	5	6
						Чертежи сезонного (летнего) кафе	ООО «ШЕФ дизайн»		

Фотомонтаж 1



Фотомонтаж 2



						06-2026-P22-ЭП			
						Индивидуальный эскиз сезонного (летнего) кафе по ул. Революции, №22, Свердловского района г. Перми			
Изм.	Кол.уч.	Лист	№ док.	Подпись	Дата	Сезонное (летнее) кафе	Стадия	Лист	Листов
Разраб.		Мухачёва А.В.					П	6	6
Проверил		Шибаета А.В.				Фотомонтаж сезонного (летнего) кафе	ООО «ШЕФ дизайн»		