Схема расположения земельного участка или земельных участков на кадастровом плане территории

Утверждена

(наименование документа об утверждении, включая наименования органов государственной власти или органов местного самоуправления, принявших решение об утверждении схемы или подписавших соглашение о перераспределении земельных участков)

Распоряжением начальника департамента земельных отношений администрации г. Перм

от 10.04.2023 N 01-03-1788

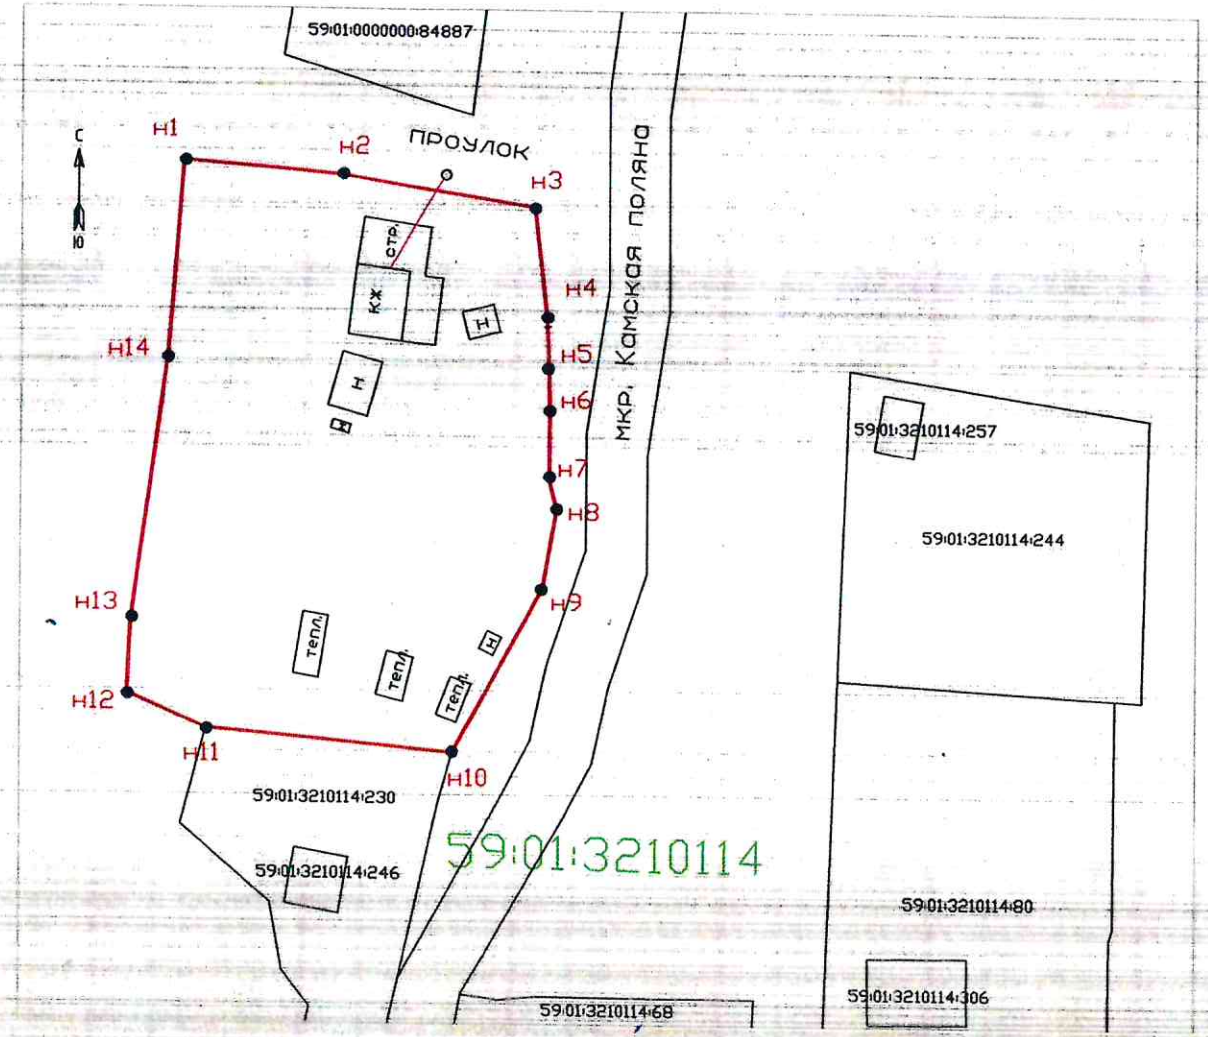

Масштаб 1: 500

Условный номер земельного участка: ЗУ1		
Площадь земельного участка: 1804 кв.м		
Обозначение характерных точек границ	Координаты, м (МСК 59)	
	X	Y
1	2	3
н1	526007.50	2236098.78
н2	526006.28	2236113.13
н3	526003.39	2236131.28
н4	525993.27	2236132.40
н5	525988.72	2236132.57
н6	525984.64	2236132.65
н7	525978.36	2236132.59
н8	525975.58	2236133.29
н9	525968.30	2236132.06
н10	525952.90	2236123.74
н11	525954.98	2236100.94
н12	525958.11	2236093.71
н13	525964.91	2236094.02
н14	525989.92	2236097.37

Условные обозначения:

Проектируемая граница земельного участка

59:01:3210114 Номер кадастрового квартала

Граница кадастрового квартала

Линии ЛЭП

Департамент земельных отношений
администрации города Перми
Занесено в муниципальный реестр земель
10114:47 Голева Е.А.
«07» апреля 2023 г.