


Декарт ст. в. 6

План нежилых помещений
Этаж расположения подвал

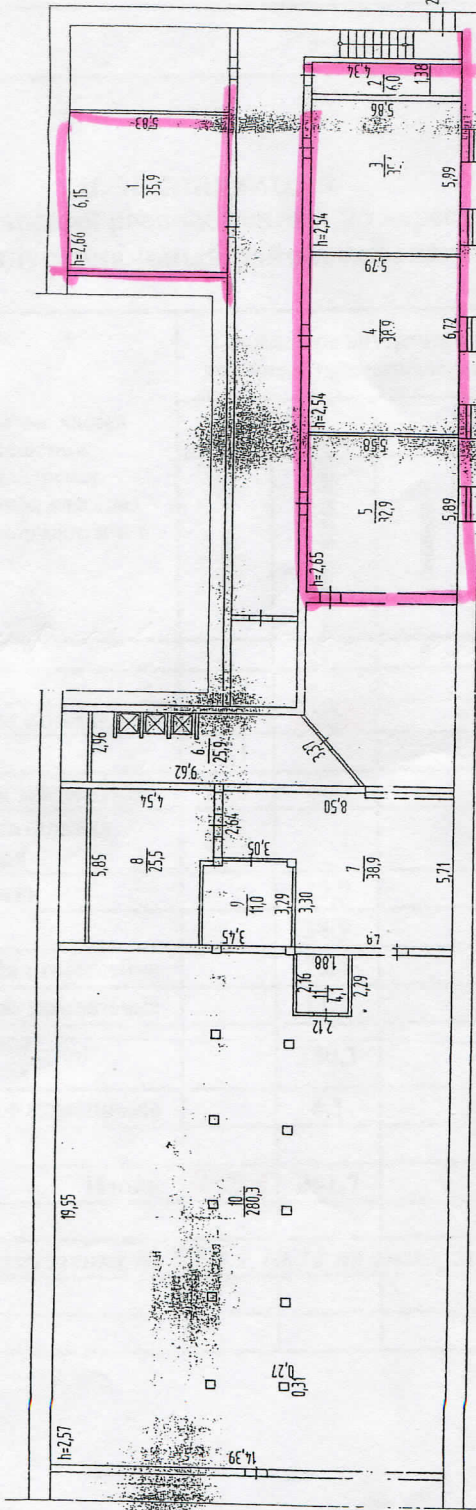

Инд. номер 574040200023001 000020002	Федеральное БТИ	Инв. номер М-1200
Филиал ФГУП «Техинвентаризация» - федеральное БТИ г. Пересмоку края	г. Пересмоку края	№ документа 000020002
Лист 1	План нежилых помещений, расположенных по адресу: Пересмоку край, город Пермь, Мадьяровский район, поселок Лекарский, дом 6	Лит А
Дата 09.11.2009	Исполнитель Техник Уразаев Д.Х.	Фамилия И.О. Уразаев Д.Х.
30.11.09	Ведущий специалист Королева Т.Ю.	Королева Т.Ю.

I. СВЕДЕНИЯ О ПРИНАДЛЕЖНОСТИ

Субъект права: для граждан - ФИО, паспорт; для юридических лиц – полное наименование	Документы, подтверждающие право собственности, владения и пользования	Доля (часть, литера)
2	3	4
--	--	--

II. ЭКСПЛИКАЦИЯ

к общему плану нежилых помещений расположенных по адресу:

Пермский край, город Пермь, Индустриальный район, проспект Декабристов, дом 6

Этаж	Номер помещения (торгового, складского и т.п.)	Номер по плану строения (комнаты, коридора и т.п.)	Назначение частей помещения: канцелярское помещение, классная комната, коридор и т. п.	Площадь по внутреннему обмеру, кв. м., в том числе предназначенная под помещения					Итого (по этажу, строению)	Высота помещения по внутреннему обмеру	Самовольно возведенная или переоборудованная площадь
				бытовое обслуживание							
				основная	вспомогательная	основная	вспомогательная				
2	3	4	5	6	7	8	9	10	11	12	
подвал	2	1	склад	35,9					2,66		
		2	подсобное помещение		6,0						
		3	кабинет	35,1					2,54		
		4	слесарная мастерская	38,9					2,54		
		5	инструментальная мастерская	32,9					2,56		
		6	умывальник		25,9						
		7	коридор		38,9						
		8	подсобное помещение		25,5						
		9	подсобное помещение		11,0						
		10	подвальное помещение		280,3				2,57		
		11	подсобное помещение		4,1						
			Итого:	142,8	391,7		534,5				
			<i>Помещения № 6,7,8,9,10,11 не эксплуатируются.</i>								

СТИ (ДЛЯ

20/21

пермский край
Индустриальный район)

ИИ

КОДИФИКАЦИЯ

ность)
(ФИО)
г.