



СВИДЕТЕЛЬСТВО О ГОСУДАРСТВЕННОЙ РЕГИСТРАЦИИ ПРАВА

Управление Федеральной службы государственной регистрации,
кадастра и картографии по Пермскому краю

Дата выдачи:

"30" августа 2013 года

Документы-основания: • Постановление от 04.07.2013 №17АП-6380/2013-ГК, выдавший орган: Семнадцатый арбитражный апелляционный суд.

• Решение суда от 23.04.2013 №дела А50-563/2013, выдавший орган: Арбитражный суд Пермского края

Субъект (субъекты) права: Муниципальное образование город Пермь

Вид права: Собственность

Объект права: нежилое помещение, назначение: нежилое, общая площадь 286 кв.м, этаж подвал, номера на поэтажном плане 1,2,7-10,16-29, адрес (местонахождение) объекта: Пермский край, г.Пермь, Свердловский район, ул.Коминтерна, д.11

Кадастровый (или условный) номер: 59-59-01/023/2012-758

Существующие ограничения (обременения) права: не зарегистрировано

о чем в Едином государственном реестре прав на недвижимое имущество и сделок с ним "31" июля 2013 года сделана запись регистрации № 59-59-01/023/2012-758

Регистратор

Гельфенбуйм О. А.

М.П.

(подпись)

59-БГ 984500




Кадастровый паспорт

помещения
(вид объекта)

Кадастровый номер _____

Инвентарный номер (ранее присвоенный учетный номер) 24440

2. План расположения помещения на этаже

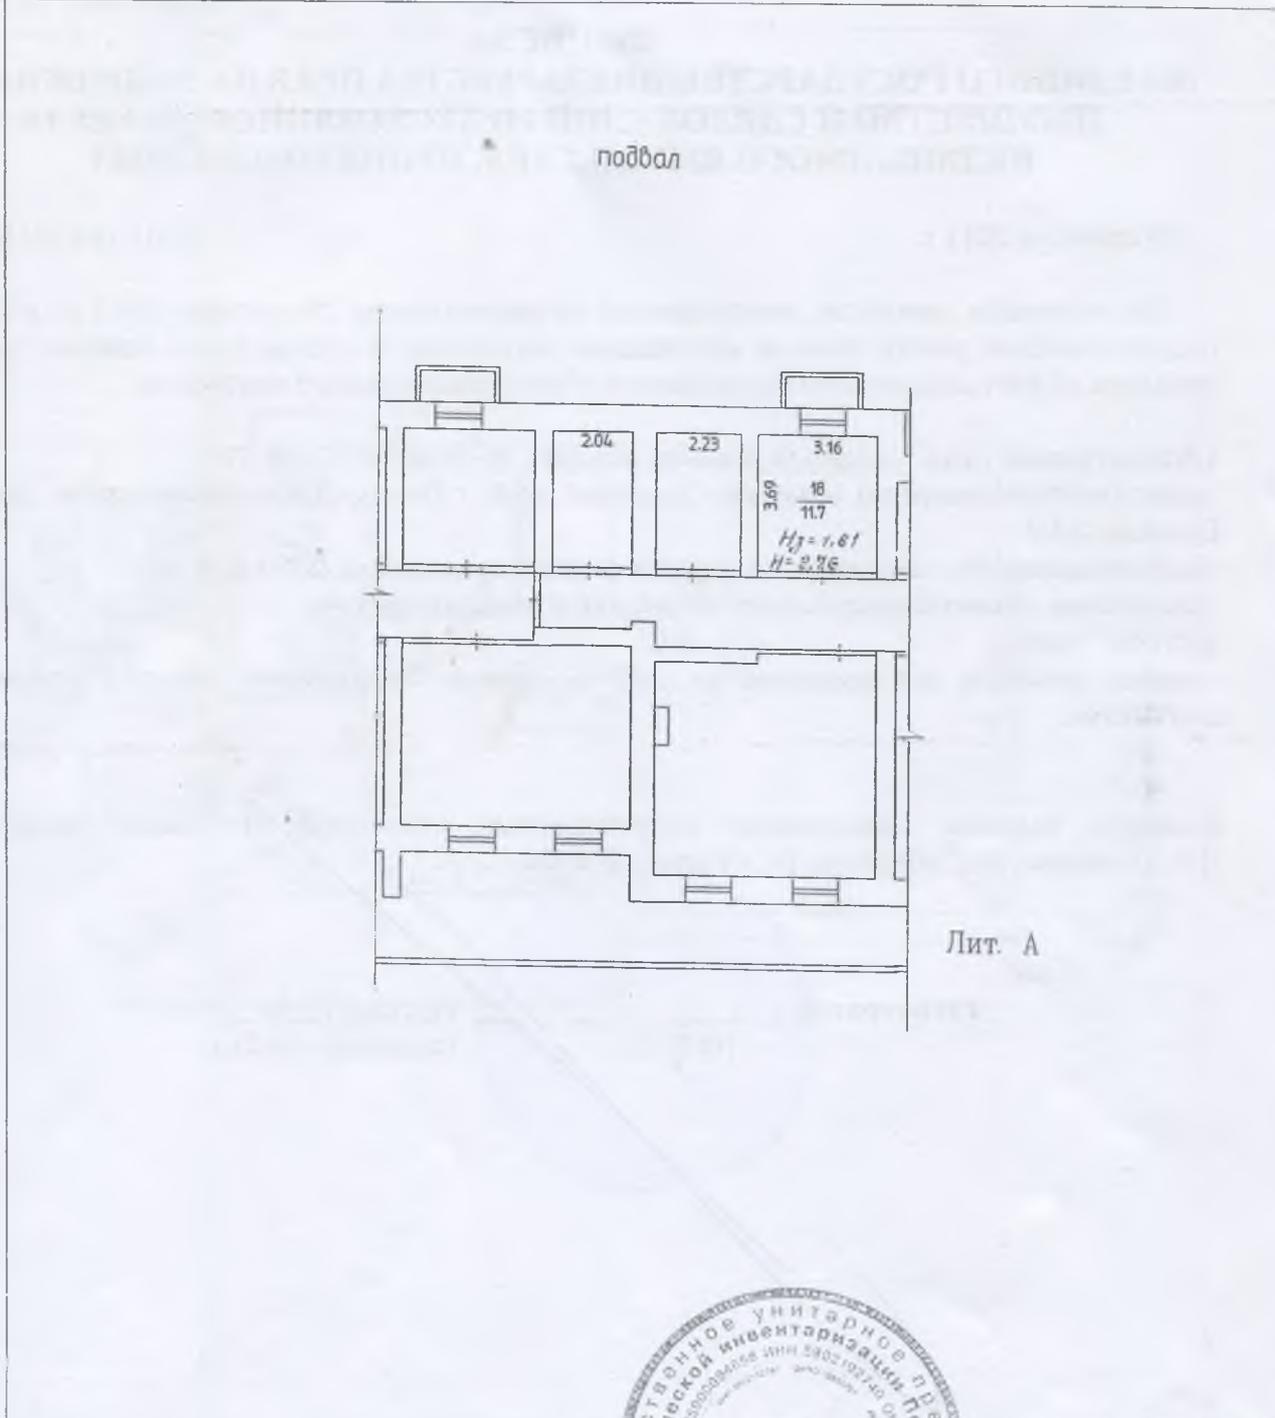

Масштаб 1:200


Дата 22.09.2008г Исполнил _____

Дата 22.08.2011г Копировал _____

Руководитель
(полное наименование должности)

(подпись)

(подпись)

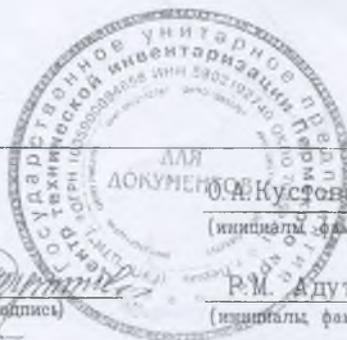

О.А. Кустова

(инициалы, фамилия)


Р.М. Адутова

(инициалы, фамилия)

(инициалы, фамилия)

М.П.

4440

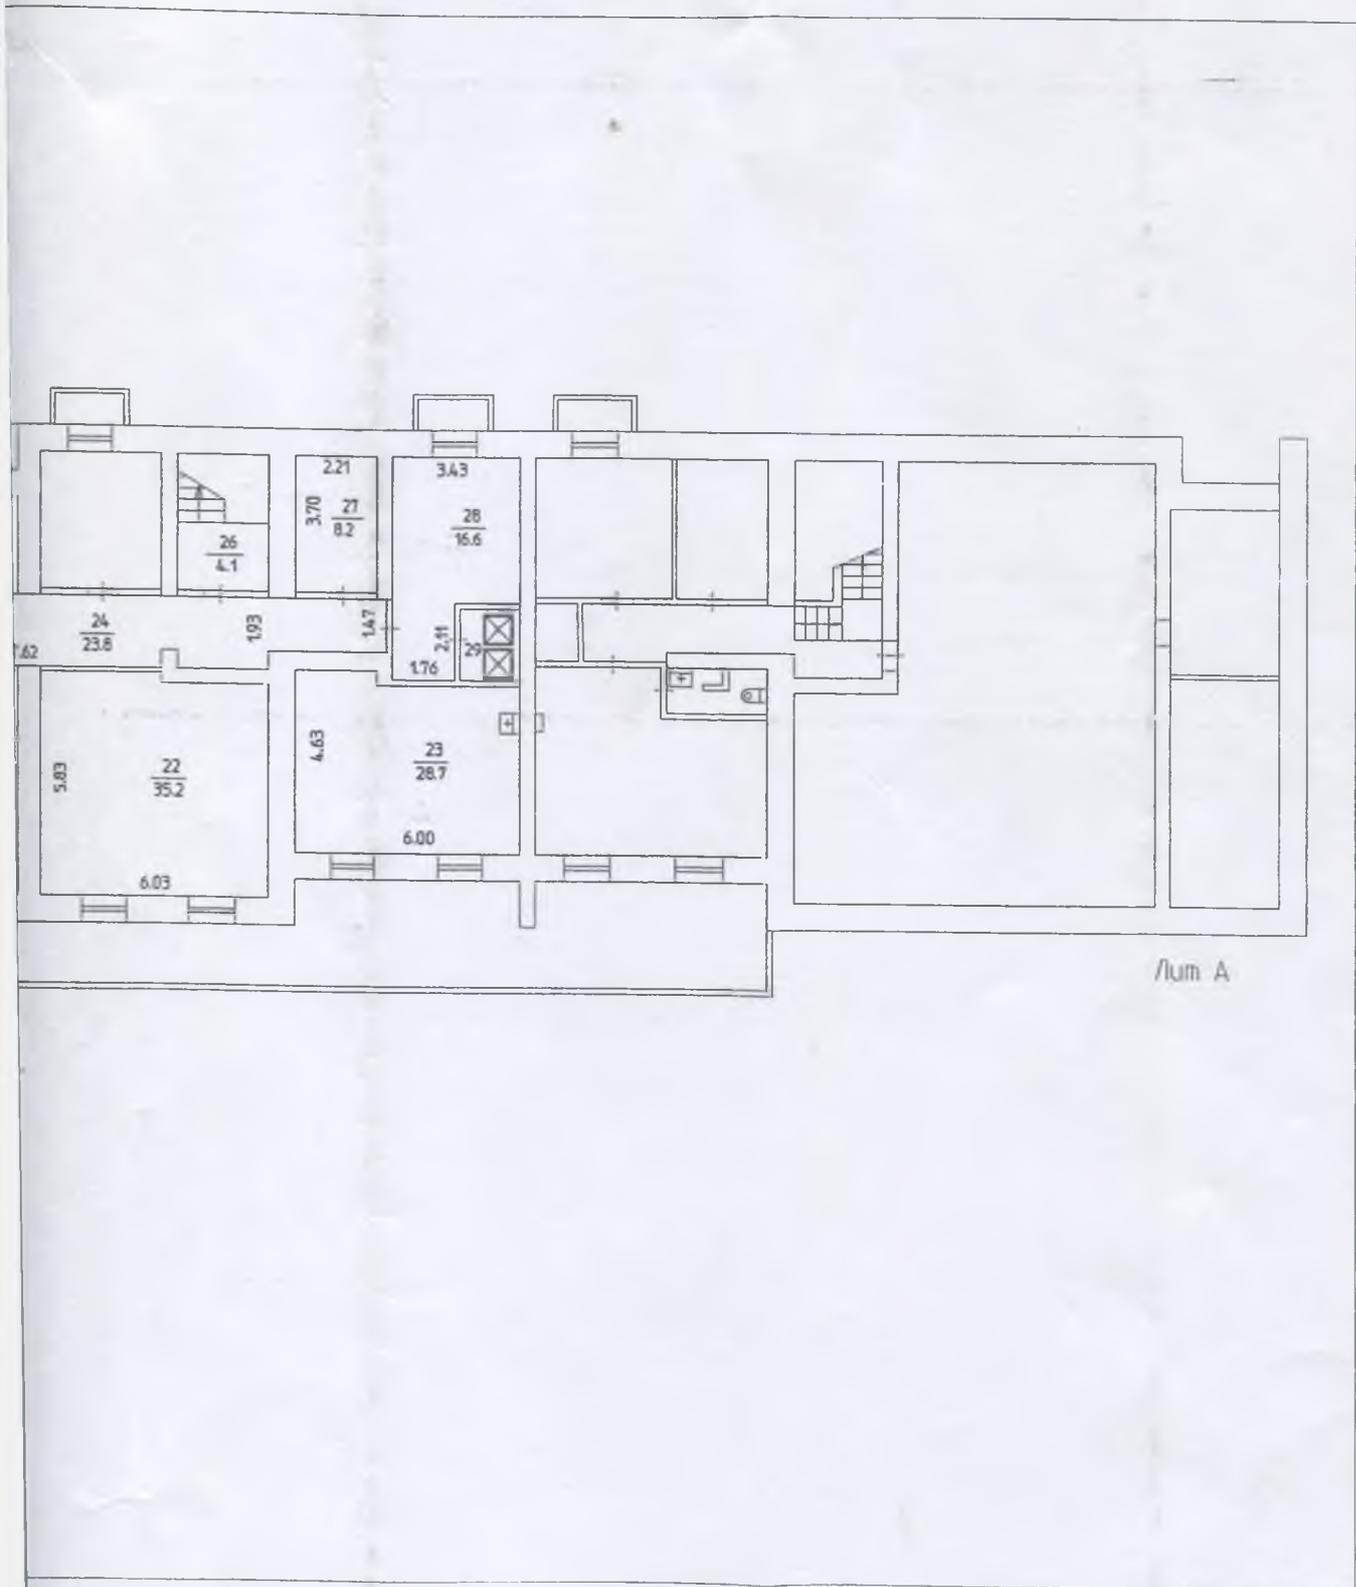

Лит А

Масштаб 1:200