

АДМИНИСТРАЦИЯ ГОРОДА ПЕРМИ

НАЧАЛЬНИК ДЕПАРТАМЕНТА ЗЕМЕЛЬНЫХ ОТНОШЕНИЙ

РАСПОРЯЖЕНИЕ

02.04.2025	$N_{\underline{0}}$	21-01-03-2797
------------	---------------------	---------------

О проведении аукциона по продаже земельного участка в Ленинском районе города Перми

На основании статьи 39.18 Земельного кодекса Российской Федерации, Положения о департаменте земельных отношений администрации города Перми, утвержденного решением Пермской городской Думы от 24 февраля 2015 г. № 39:

1. Провести аукцион по продаже земельного участка, государственная собственность на который не разграничена, с кадастровым номером 59:01:3210373:274 площадью 956 кв. м, расположенного по адресу: Российская Федерация, Пермский край, городской округ Пермский, город Пермь, улица Конечная, з/у 1ж (далее – земельный участок), для индивидуального жилищного строительства.

Разрешенное использование земельного участка — для индивидуального жилищного строительства.

- 2. Настоящее распоряжение вступает в силу со дня подписания и действует до дня заключения договора купли-продажи земельного участка с кадастровым номером 59:01:3210373:274.
- 3. Контроль за исполнением распоряжения возложить на заместителя начальника департамента земельных отношений администрации города Перми Шафранову Е.П.

Документ подписан электронной подписью

Сертификат: 08CA077ACA0F7771A6A2992495050690

Владелец: Пьянкова Лариса Владимировна

Действителен: с 14.10.2024 по 07.01.2026

Л.В. Пьянкова



АДМИНИСТРАЦИЯ ГОРОДА ПЕРМИ

НАЧАЛЬНИК ДЕПАРТАМЕНТА ГРАДОСТРОИТЕЛЬСТВА И АРХИТЕКТУРЫ

РАСПОРЯЖЕНИЕ

12.02.2025

059-22-01-03-384

О присвоении адреса объекту адресации

В соответствии с Федеральным законом от 28 декабря 2013 г. № 443-ФЗ «О федеральной информационной адресной системе и о внесении изменений закон общих Федеральный «Об принципах организации самоуправления в Российской Федерации», постановлениями Правительства Российской Федерации от 19 ноября 2014 г. № 1221 «Об утверждении Правил присвоения, изменения и аннулирования адресов», от 22 мая 2015 г. № 492 «О составе сведений об адресах, размещаемых в государственном адресном реестре, порядке межведомственного информационного взаимодействия при ведении государственного адресного реестра, о внесении изменений и признании утратившими силу некоторых актов Правительства Российской Федерации», решением Пермской городской Думы от 27 сентября 2011 г. № 193 «О создании департамента градостроительства и архитектуры администрации города Перми», постановлением администрации города Перми от 06 апреля 2009 г. № 191 «Об адресном реестре города Перми»:

1. На основании обращения от 31 января 2025 г. № 059-21-01-08-415 объекту адресации:


земельному участку с кадастровым номером 59:01:3210373:274 площадью 956 кв. м, расположенному в Ленинском районе, присвоен адрес: Российская Федерация, Пермский край, Пермский городской округ, г. Пермь, ул. Конечная, 3/у 1ж.

2. Реквизиты и наименование документа, на основании которого принято решение о присвоении адреса объекту адресации:

выписка из Единого государственного реестра недвижимости об объекте недвижимости от 05 февраля 2025 г. № КУВИ-001/2025-32416448.

- 3. Местоположение объекта адресации указано согласно приложению к настоящему распоряжению.
- 4. Отделу ведения адресного реестра в течение 3 рабочих дней со дня вступления в силу настоящего распоряжения внести настоящее распоряжение в государственный адресный реестр.
 - 5. Настоящее распоряжение вступает в силу со дня подписания.


6. Контроль за исполнением настоящего распоряжения возложить на заместителя начальника департамента градостроительства и архитектуры администрации города Перми Сюткина В.Г.

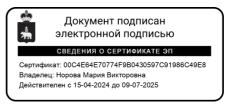

М.В. Норова

Приложение к распоряжению начальника департамента градостроительства и архитектуры администрации города Перми 12.02.2025 059-22-01-03-384

Схема местоположения объекта адресации

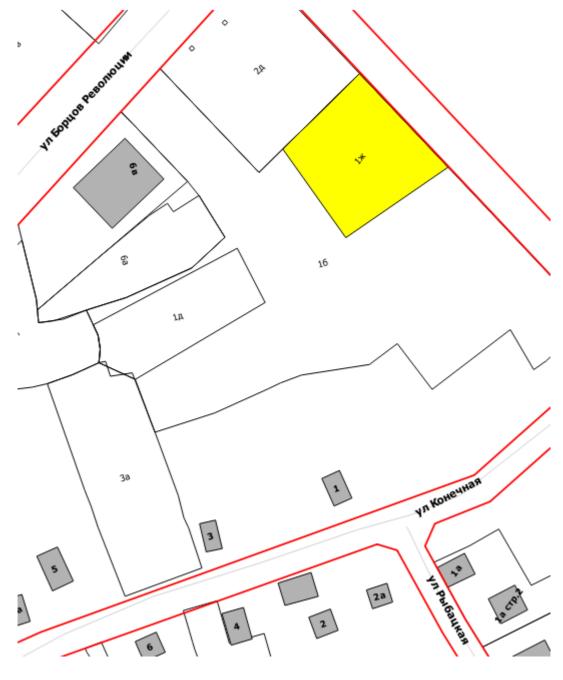

M 1:1000

АКТ ОБСЛЕДОВАНИЯ ТЕРРИТОРИИ

от "03" апреля 2025 г.

<u>г.Пермь, Ленинский район, земельный участок с кадастровым номером</u> 59:01:3210373:274

В порядке обследования территории района по соблюдению обязательных требований по содержанию и использованию территории города в области землепользования, планирования и развития территории города Перми присутствовали:

1. <u>Начальник отдела градостроительства, земельных и имущественных отношений администрации Ленинского района города Перми Меренкова Анастасия Николаевна</u> (должность, Ф.И.О.)

Проведено обследование земельного участка расположенного по адресу: г.Пермь, Ленинский район, земельный участок с кадастровым номером 59:01:3210373:274.

В ходе обследования установлено: земельный участок свободен, строения, сооружения отсутствуют.

(При обследовании была произведена фото фиксация)

Приложение: фотоматериалы на 1 л. в 1 экз.

А.Н. Меренкова (Ф.И.О.)



Филиал публично-правовой компании «Роскадастр» по Пермскому краю

полное наименование органа регистрации прав

Выписка из Единого государственного реестра недвижимости об объекте недвижимости

Сведения о характеристиках объекта недвижимости

На основании запроса от 26.06.2025, поступившего на рассмотрение 26.06.2025, сообщаем, что согласно записям Единого государственного реестра недвижимости:

*	•			
			Раздел 1 Лист 1	
	Земельны	й участок		
	вид объекта н	едвижимости		
Лист № 1 раздела 1 Всего	листов раздела 1: 4	Всего разделов: 7	Всего листов выписки: 14	
26.06.2025г. № КУВИ-001/2025-129899567				
Кадастровый номер:	59:01:3210373:274			
Номер кадастрового квартала:	59:01:3210373			
Дата присвоения кадастрового номера:	04.10.2024			
Ранее присвоенный государственный учетный номер:	данные отсутствуют			
Адрес:	Российская Федераци	Российская Федерация, Пермский край, городской округ Пермский, город Пермь, улица Конечная, з/у 1ж		
Площадь:	956 +/- 3	956 +/- 3		
Кадастровая стоимость, руб.:	2305480.04	2305480.04		
10				

ганее присвоенный государственный учетный номер.	данные отсутствуют
Адрес:	Российская Федерация, Пермский край, городской округ Пермский, город Пермь, улица Конечная, з/у 1ж
Площадь:	956 +/- 3
Кадастровая стоимость, руб.:	2305480.04
Кадастровые номера расположенных в пределах земельного участка объектов недвижимости:	данные отсутствуют
Кадастровые номера объектов недвижимости, из которых образован объект недвижимости:	данные отсутствуют
Кадастровые номера образованных объектов недвижимости:	данные отсутствуют
Категория земель:	Земли населенных пунктов
Виды разрешенного использования:	Для индивидуального жилищного строительства
Сведения о кадастровом инженере:	Сыромятникова Елена Михайловна, № 1753, в Ассоциация кадастровых инженеров "Содружество", СНИЛС 06068565576, договор на выполнение кадастровых работ от 13.03.2024 № 0356500001424000280, дата завершения кадастровых работ: 03.10.2024
Сведения о лесах, водных объектах и об иных природных объектах, расположенных в пределах земельного участка:	данные отсутствуют

	ДОКУМЕНТ ПОДПИСАН ЭЛЕКТРОННОЙ ПОДПИСЬЮ	
	Сертификат: 009F0BDC181A023B64597F1E2579BEFB50	
полное наименование должности	Владелец: ФЕДЕРАЛЬНАЯ СЛУЖБА ГОСУДАРСТВЕННОЙ	инициалы, фамилия
	РЕГИСТРАЦИИ, КАДАСТРА И КАРТОГРАФИИ Действителен: с 02.08.2024 по 26.10.2025	

Земельный участок					
вид объекта недвижимости					
Лист № 2 раздела 1	Всего листов	раздела 1: 4	Всего разделов: 7	Всего листов выписки: 14	
26.06.2025г. № КУВИ-001/2025-12989956	7				
Кадастровый номер:		59:01:3210373:274			
Сведения о том, что земельный участок по в границах зоны с особыми условиями ис территории, территории объекта культурн публичного сервитута:	пользования	Земельный участок полностью расположен в границах зоны с реестровым номером 59:32-6.553 от 27.04.2015, ограничение использования земельного участка в пределах зоны: Постановление Правительства РФ от 11.03.2010 N 138 "Об утверждении Федеральных правил использования воздушного пространства Российской Федерации": "Запрещается размещать в полосах воздушных подходов на удалении до 30 км, а вне полос воздушных подходов - до 15 км от контрольной точки аэродрома объекты выбросов (размещения) отходов, животноводческие фермы, скотобойни и другие объекты, способствующие привлечению и массовому скоплению птиц.", вид/наименование: Зона с особыми условиями использования - Приаэродромная территория аэродрома аэропорта Большое Савино, тип: Охранная зона транспорта, дата решения: 11.03.2010, номер решения: 138, наименование ОГВ/ОМСУ: Правительство Российской Федерации			
Сведения о том, что земельный участок расположен в границах особой экономической зоны, территории опережающего развития, зоны территориального развития в Российской Федерации, игорной зоны:		данные отсутствуют			
Сведения о том, что земельный участок ра особо охраняемой природной территории природной территории и ее экологически зеленом поясе, охотничьего угодья, лесни	, Байкальской к зон, лесопарковом	данные отсутствуют			
Сведения о расположении земельного участка и (или) расположенного на нем объекта недвижимости в границах территории, в отношении которой принято решение о резервировании земель для государственных или муниципальных нужд:		данные отсутствуют			
Сведения о результатах проведения государственного земельного надзора:		данные отсутствуют			
Сведения о расположении земельного участка в границах территории, в отношении которой утвержден проект межевания территории:		данные отсутствуют			
Условный номер земельного участка:		данные отсутствуют			

	ДОКУМЕНТ ПОДПИСАН ЭЛЕКТРОННОЙ ПОДПИСЬЮ		
	Сертификат: 009F0BDC181A023B64597F1E2579BEFB50		
полное наименование должности	Владелец: ФЕДЕРАЛЬНАЯ СЛУЖБА ГОСУДАРСТВЕННОЙ	ин	ициалы, фамилия
	РЕГИСТРАЦИИ, КАДАСТРА И КАРТОГРАФИИ Лействителен: с 02 08 2024 по 26 10 2025		

			Лист 3
	Земельный	•	
	вид объекта не	едвижимости	
Лист № 3 раздела 1 Всего листо	в раздела 1: 4	Всего разделов: 7	Всего листов выписки: 14
26.06.2025г. № КУВИ-001/2025-129899567			
Кадастровый номер:	59:01:3210373:274		
Сведения о принятии акта и (или) заключении договора, предусматривающих предоставление в соответствии с земельным законодательством исполнительным органом государственным органом власти или органом местного самоуправления, находящегося в государственной или муниципальной собственности земельного участка для строительства наемного дома социального использования или наемного дома коммерческого использования:	данные отсутствуют		
Сведения о том, что земельный участок или земельные участки образованы на основании решения об изъятии земельного участка и (или) расположенного на нем объекта недвижимости для государственных или муниципальных нужд:			
Сведения о том, что земельный участок образован из земель из земельного участка, государственная собственность на которы не разграничена:	которые не разгранич введении в действие 3	ена. В соответствии с Федерал	ного участка, государственная собственность на ъным законом от 25 октября 2001 г. № 137-ФЗ "О й Федерации" орган Муниципальное образование город ным участком.
Сведения о наличии земельного спора о местоположении границ земельных участков:	данные отсутствуют		
Статус записи об объекте недвижимости:	Сведения об объекте	недвижимости имеют статус "а	актуальные"
Особые отметки:	зарегистрированных гограничения (обремен Земельного кодекса Редокумента-основания к зарегулированной р Перми Перми Пермского кра обеспеченности 1% обедерального агентст земельный участок, п действия: с 04.10.2024 Федеральных правил 138 выдан: Правитель	з реестре прав, ограничений прав на зе оссийской Федерации; срок де приказ Об установлении гран. Кама (Воткинскому водохраня, затапливаемых при пропуск т 21.11.2022 № 239 выдан: Кама в водных ресурсов. вид огранредусмотренные статьей 56 Зе 4; реквизиты документа-основиспользования воздушного прыство Российской Федерации. в	имости, обременениях данного объекта, не рав и обременений недвижимого имущества: вид имельный участок, предусмотренные статьей 56 иствия: с 04.10.2024; реквизиты ищ зон затопления на территориях, прилегающих илищу) в нижнем бъефе Камского гидроузла в г. не Камским гидроузлом паводков расчетной иское бассейновое водное управление ичения (обременения): ограничения прав на мельного кодекса Российской Федерации; срок ания: постановление "Об утверждении остранства Российской Федерации" от 11.03.2010 № вид ограничения (обременения): ограничения прав Земельного кодекса Российской Федерации; срок
		ПОДПИСАН Й ПОДПИСЬЮ 97F1E2579BEFB50	
полное наименование должности	Владелец: ФЕДЕРАЛЬНАЯ СЛУЖБА РЕГИСТРАЦИИ, КАДАСТРА И КАР Действителен: с 02.08.2024 по 26.10.2	ГОСУДАРСТВЕННОЙ ТОГРАФИИ	инициалы, фамилия

	Земельный	і участок	Лист 4		
	вид объекта не	движимости			
Лист № 4 раздела 1 Всего листов раздела 1: 4 Всего разделов: 7 Всего листов выпис					
26.06.2025г. № КУВИ-001/2025-129899567					
Кадастровый номер:	59:01:3210373:274				
Поличения	участков, расположен Российской Федераци хозяйства от 14.04.202 экологическому, техно государственного када кадастрового учета, ес заполнения раздела: 2	в электросетевого хозяйства и особых ных в границах таких зон" от 24.02.200 и; решение о согласовании границ охра № 08/533 выдан: Западно-Уральское ологическому и атомному надзору. Земетрового учета по истечении пяти летели на него не будут зарегистрированых пра	09 № 160 выдан: Правительство анной зоны объекта электросетевого управление Федеральной службы по ельный участок подлежит снятию с со дня его государственного права. Сведения, необходимые для вах, отсутствуют.		
Получатель выписки:	Надымова Дарья Ален ЗЕМЕЛЬНЫХ ОТНО	Надымова Дарья Александровна, действующий(ая) на основании документа "" ДЕПАРТАМЕНТ ЗЕМЕЛЬНЫХ ОТНОШЕНИЙ АДМИНИСТРАЦИИ ГОРОДА ПЕРМИ			



Выписка из Единого государственного реестра недвижимости об объекте недвижимости Описание местоположения земельного участка

	Описание местоположе	ения земельного участка	
		ий участок	
		недвижимости	
Лист № 1 раздела 3	Всего листов раздела 3: 1	Всего разделов: 7	Всего листов выписки: 14
26.06.2025г. № КУВИ-001/2025-12989956	7		
Кадастровый номер:	59:01:3210373:274		
План (чертеж, схема) земельного участка	ı		
76 Масштаб 1:500	:271	59:01:3210373:277/2 277	
Macinia 1.500	NA PARA		1
		IT ПОДПИСАН	
	ЭЛЕКТРОНН Сертификат: 009F0BDC181A023B6-	ОЙ ПОДПИСЬЮ ————————————————————————————————————	
полное наименование до			инициалы, фамилия
	РЕГИСТРАЦИИ, КАДАСТРА И КА Действителен: с 02.08.2024 по 26.10		

Описание местоположения земельного участка

Земельный участок вид объекта недвижимости Лист № 1 раздела 3.1 Всего листов раздела 3.1: 1 Всего разделов: 7 Всего листов выписки: 14 26.06.2025г. № КУВИ-001/2025-129899567 Кадастровый номер: 59:01:3210373:274

	Описание местоположения границ земельного участка							
№	Номер	точки	Дирекционный	Горизонтальное	Описание закрепления на	Кадастровые номера	Сведения об адресах правообладателей смежных	
п/п	начальн	конечн	угол	проложение, м	местности	смежных участков	земельных участков	
	ая	ая						
1	2	3	4	5	6	7	8	
1	1.1.1	1.1.2	324°59.0`	28.76	данные отсутствуют	59:01:3210373:271	данные отсутствуют	
2	1.1.2	1.1.3	45°51.3`	28.44	данные отсутствуют	59:01:3210373:185	данные отсутствуют	
3	1.1.3	1.1.4	136°59.2`	34.05	данные отсутствуют	данные отсутствуют	данные отсутствуют	
4	1.1.4	1.1.1	235°46.6`	32.82	данные отсутствуют	59:01:3210373:277	данные отсутствуют	



Описание местоположения земельного участка

Земельный участок						
вид объекта недвижимости						
Лист № 1 раздела 3.2 Всего листов раздела 3.2: 1 Всего разделов: 7 Всего листов выписки: 14						
26.06.2025г. № КУВИ-001/2025-129899567						
Кадастровый номер: 59:01:3210373:274						

	Сведения о характерных точках границы земельного участка							
	Система координат МСК-59, зона 2 (59)							
Номер	Номер Координаты, м		Описание закрепления на местности	Средняя квадратичная погрешность определения				
точки	X	Y		координат характерных точек границ земельного участка, м				
1	2	3	4	5				
1	520704.31	2232932.11	Закрепление отсутствует	0.1				
2	520727.86	2232915.61	Закрепление отсутствует	0.1				
3	520747.67	2232936.02	Закрепление отсутствует	0.1				
4	520722.77	2232959.25	Закрепление отсутствует	0.1				
1	520704.31	2232932.11	Закрепление отсутствует	0.1				



Сведения о частях земельного участка


	Сведения о частях з	смельного участка					
	Земельный участок						
	вид объекта н	едвижимости					
Лист № 1 раздела 4	Лист № 1 раздела 4 Всего листов раздела 4: 2 Всего разделов: 7 Всего листов выписки: 14						
26.06.2025г. № КУВИ-001/2025-1298995							
Кадастровый номер:	59:01:3210373:274						
План (чертеж, схема) части земельного у	частка	Учетный номер части: 59:01:3210373:2	74/1				
Масштаб 1:400		:274	Tot. anananistos TR				
иласштао 1:400	Условные обозначения:						
полное наименование д	ЭЛЕКТРОННО Сертификат: 009F0BDC181A023B64:	А ГОСУДАРСТВЕННОЙ	инициалы, фамилия				

	JIIIOI /
Земельный участок	
вид объекта недвижимости	

Лист № 2 раздела 4 Всего листов раздела 4: 2 Всего разделов: 7 Всего листов выписки: 14

26.06.2025г. № КУВИ-001/2025-129899567

Кадастровый номер: 59:01:3210373:274

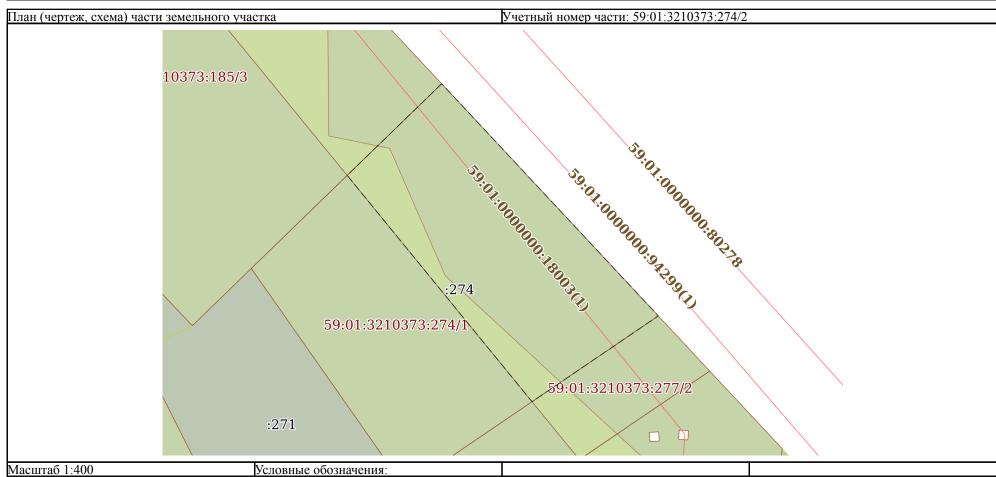



			Сведения о частях	земельного участка		
			Земельн	ый участок		
			вид объекта	недвижимости		
Лист № 1 раз	дела 4.1	Всего лист	гов раздела 4.1: 3	Всего раз,	зделов: 7	Всего листов выписки: 14
6.06.2025г. № КУВИ-0	01/2025-129899:	567				
Садастровый номер:			59:01:3210373:274			
⁷ четный номер части	Площадь, м2	Содержание ограниче недвижимости	ения в использовании и	ли ограничения права на	а объект недвижим	ости или обременения объекта
	2 554	3				
		Российской Федераци затопления на террито гидроузла в г. Перми 1 1% от 21.11.2022 № 2 ограничения (обремен В границах зон затопл деятельности отнесен капитального строите негативного воздейст кладбищ, скотомогили отравляющих вещест с вредными организм границ: Зона с особым прилегающих к зарег Пермского края, затаг зона с особыми услов	и; Срок действия: не усориях, прилегающих к з Пермского края, затапл 39 выдан: Камское бассиения): В соответствие пения, подтопления, в синых к зонам с особымисльства, не обеспеченны вия вод; 2) использованы выников, объектов разме в, пунктов хранения и зами. Зона устанавливаеми условиями использо улированной р. Кама (Епливаемых при пропускамями использования те	становлен; реквизиты до зарегулированной р. Кам иваемых при пропуске В сейновое водное управле с ст. 67.1 п.6 Водного ко оответствии с законодат условиями использован их сооружениями и (или не сточных вод в целях щения отходов производ ахоронения радиоактив тся бессрочно.; Реестрования территории; Вид воткинскому водохранил е Камским гидроузлом и рритории	окумента-основани ма (Воткинскому во Камским гидроузло ение Федерального одекса Российской тельством Российск ния территорий, за) методами инжене повышения почвен дства и потреблени ных отходов; 4) осу овый номер границ зоны по документу ищу) в нижнем бы паводков расчетной	енные статьей 56 Земельного кодекса я: приказ Об установлении границ зон одохранилищу) в нижнем бьефе Камского м паводков расчетной обеспеченности агентства водных ресурсов; Содержание Федерации" от 03.06.2006 N 74-ФЗ: кой Федерации о градостроительной прещаются: 1) строительство объектов от ного плодородия; 3) размещение я, химических, взрывчатых, токсичных, уществление авиационных мер по борьбе ы: 59:00-6.2017; Вид объекта реестра у: Зона затопления территорий, ефе Камского гидроузла в г. Перми й обеспеченности 1%; Тип зоны: Иная
59:01:3210373:274/2	496	вид ограничения (обр Российской Федераци установления охранні расположенных в граногласовании границуправление Федераль	ременения): ограничении; Срок действия: не усых зон объектов электрицах таких зон" от 24. охранной зоны объектаной службы по экологим ичения использования докуме электрон	я прав на земельный уча становлен; реквизиты до осетевого хозяйства и ос 02.2009 № 160 выдан: П электросетевого хозяйс ческому, технологическ объектов недвижимости нт подписан ной подписыо	окумента-основани собых условий исправительство Росства от 14.04.2022 мому и атомному на	енные статьей 56 Земельного кодекса я: постановление "О порядке ользования земельных участков, ийской Федерации; решение о № 08/533 выдан: Западно-Уральское дзору; Содержание ограничения ной зоны ВЛ 6 КВ Ф. АВТОРЫНОК,
полно	е наименование	должности	Сертификат: 009F0BDC181A023B Владелец: ФЕДЕРАЛЬНАЯ СЛУЖ			инициалы, фамилия
		,	РЕГИСТРАЦИИ, КАДАСТРА И К Лействителен: с 02 08 2024 по 26 1	АРТОГРАФИИ	<u> </u>	2 T

Действителен: с 02.08.2024 по 26.10.2025

Земельный участок					
вид объекта недвижимости					
Лист № 2 раздела 4.1 Всего листов раздела 4.1: 3 Всего разделов: 7 Всего листов выписки: 14					
26.06.2025г. № КУВИ-001/2025-12989956	7				
Кадастровый номер:	59:01:3210373:274				

ОТ КТП 1655 ДО КТП 1658, ОТ КТП 1658 ДО ТП 0844, ОТ ТП 0844 ДО ТП 4450, ОТ КТП 1750 устанавливается в соответствии с Постановлением Правительства РФ от 24.02.2009 №160 «О порядке установления охранных зон объектов электросетевого хозяйства и особых условий использования земельных участков, расположенных в границах таких зон»: 8.В охранных зонах запрещается осуществлять любые действия, которые могут нарушить безопасную работу объектов электросетевого хозяйства, в том числе привести к их повреждению или уничтожению, и (или) повлечь причинение вреда жизни, здоровью граждан и имуществу физических или юридических лиц, а также повлечь нанесение экологического ущерба и возникновение пожаров, в том числе: а) набрасывать на провода и опоры воздушных линий электропередачи посторонние предметы, а также подниматься на опоры воздушных линий электропередачи; б) размещать любые объекты и предметы в пределах созданных в соответствии с требованиями нормативно-технических документов проходов и подъездов для доступа к объектам электросетевого хозяйства, а также проводить любые работы и возводить сооружения, которые могут препятствовать доступу к объектам электросетевого хозяйства, без создания необходимых для такого доступа проходов и подъездов; в) находиться в пределах огороженной территории и помещениях распределительных устройств и подстанций, открывать двери и люки распределительных устройств и подстанций, производить переключения и подключения в электрических сетях, разводить огонь в пределах охранных зон вводных и распределительных устройств, подстанций, воздушных линий электропередачи, а также в охранных зонах кабельных линий электропередачи; г) размещать свалки; д) производить работы ударными механизмами, сбрасывать тяжести массой свыше 5 тонн, производить сброс и слив едких и коррозионных веществ и горюче -смазочных материалов. 10. В пределах охранных зон без письменного решения о согласовании сетевых организаций юридическим и физическим лицам запрещаются: а) строительство, капитальный ремонт, реконструкция или снос зданий и сооружений; б) горные, взрывные, мелиоративные работы, в том числе связанные с временным затоплением земель; в) посадка и вырубка деревьев и кустарников; е) проезд машин и механизмов, имеющих общую высоту с грузом или без груза от поверхности дороги более 4,5 метра; з) полив сельскохозяйственных культур в случае, если высота струи воды может составить свыше 3 метров; и) полевые сельскохозяйственные работы с применением сельскохозяйственных машин и оборудования высотой более 4 метров. 11. В охранных зонах, установленных для объектов электросетевого хозяйства напряжением до 1000 вольт, помимо действий, предусмотренных пунктом 10 настоящих Правил, без письменного решения о согласовании сетевых организаций запрещается: а) размещать детские и спортивные площадки, стадионы, рынки, торговые точки, полевые станы, загоны для скота, гаражи и стоянки всех видов машин и механизмов, садовые, огородные и дачные земельные участки, объекты садоводческих, огороднических или дачных некоммерческих объединений, объекты жилищного строительства, в том числе индивидуального (в охранных зонах воздушных линий электропередачи); б) складировать или размещать хранилища любых, в том числе горюче-смазочных, материалов.; Реестровый номер границы: 59:01-6.3427; Вид объекта реестра границ: Зона с особыми условиями использования территории; Вид зоны по документу: ОХРАННАЯ ЗОНА ВЛ 6 КВ Ф. АВТОРЫНОК, УЧАСТОК ОТ КТП 1655 ДО

	ДОКУМЕНТ ПОДПИСАН ЭЛЕКТРОННОЙ ПОДПИСЬЮ	
	Сертификат: 009F0BDC181A023B64597F1E2579BEFB50	
полное наименование должности	Владелец: ФЕДЕРАЛЬНАЯ СЛУЖБА ГОСУДАРСТВЕННОЙ	инициалы, фамилия
	РЕГИСТРАЦИИ, КАДАСТРА И КАРТОГРАФИИ Действителен: с 02.08.2024 по 26.10.2025	

			Лист 12				
	Земельный участок						
	вид объекта нед	вижимости					
Лист № 3 раздела 4.1 Всего листов раздела 4.1: 3 Всего разделов: 7 Всего листов выписки: 14							
26.06.2025г. № КУВИ-001/2025-12989	99567						
Кадастровый номер:	59:01:3210373:274						
	КТП 1658, ОТ КТП 1658 ДО ТП 0844, ОТ ТП 0844 ДО ТП 4450, ОТ КТП 1750; Тип зоны: Охранная зона инженерных коммуникаций						
Весь	вид ограничения (обременения): ограничения пр Российской Федерации; Срок действия: не устан Федеральных правил использования воздушного Правительство Российской Федерации; Содержа N 138 "Об утверждении Федеральных правил испразмещать в полосах воздушных подходов на удаточки аэродрома объекты выбросов (размещения способствующие привлечению и массовому скоп границ: Зона с особыми условиями использовани использования - Приаэродромная территория аэр	овлен; реквизиты документа-основан пространства Российской Федерациние ограничения (обременения): Постользования воздушного пространстилении до 30 км, а вне полос воздушно) отходов, животноводческие фермылению птиц."; Реестровый номер грамя территории; Вид зоны по документ	ния: постановление "Об утверждении и" от 11.03.2010 № 138 выдан: становление Правительства РФ от 11.03.2010 ва Российской Федерации": "Запрещается ных подходов - до 15 км от контрольной , скотобойни и другие объекты, аницы: 59:32-6.553; Вид объекта реестра ту: Зона с особыми условиями				



Сведения о частях земельного участка

Земельный участок					
	вид объекта недвижимости				
Лист № 1 раздела 4.2 Всего листов раздела 4.2: 2 Всего разделов: 7 Всего листов выписки: 14					
26.06.2025г. № КУВИ-001/2025-129899567					
Кадастровый номер: 59:01:3210373:274					

	Сведения о характерных точках границы части (частей) земельного участка						
	Учетный номер части: 59:01:3210373:274/1						
	Система координат МСК-59, зона 2 (59)						
Номер точки	Коорди	інаты, м	Описание закрепления на	Средняя квадратичная погрешность определения			
	X	Y	местности	координат характерных точек границ земельного участка, м			
1	2	3	4	5			
1	520727.86	2232915.61	-	-			
2	520741	2232929.15	-	-			
3	520740.74	2232930.45	-	-			
4	520727.07	2232936.41	-	-			
5	520715.66	2232948.79	-	-			
6	520704.31	2232932.11		-			
1	520727.86	2232915.61	-	-			

	ДОКУМЕНТ ПОДПИСАН ЭЛЕКТРОННОЙ ПОДПИСЬЮ	
	Сертификат: 009F0BDC181A023B64597F1E2579BEFB50	
полное наименование должности	Владелец: ФЕДЕРАЛЬНАЯ СЛУЖБА ГОСУДАРСТВЕННОЙ	инициалы, фамилия
	РЕГИСТРАЦИИ, КАДАСТРА И КАРТОГРАФИИ Действителен: с 02.08.2024 по 26.10.2025	

						JIUCT 14	
	Земельный участок						
	вид объекта недвижимости						
Лис	ст № 2 раздела	ı 4.2	Всего листов раздела 4	.2: 2	Всего разделов: 7	Всего листов выписки: 14	
26.06.2025г. Л	26.06.2025г. № КУВИ-001/2025-129899567						
Кадастровый	номер:		59:01:321	10373:274			
			Сведения о характерных т	гочках границы	части (частей) земельного участка		
			Учетный	номер части: 59	9:01:3210373:274/2		
			Система	а координат МС	СК-59, зона 2 (59)		
Номер точки	ики Координаты, м Описание закрепления на		Средняя квадратичная погрешность определения		грешность определения		
	X	Y	местности		координат характерных точек і	границ земельного участка, м	
1	2	3	4		5		
1	520747.67	2232936.02	-		-		
2 520722.77 2232959.25							
3	520713.56	2232945.71	-	-			
4	520737.84	2232925.89	-	-			
1	520747.67	2232936.02					





Филиал ПАО «Россети Урал» - «Пермэнерго» Пермские городские электрические сети

614016, Пермский край, г. Пермь, ул. Камчатовская, д. 26 Зел.: (342) 233-02-48, Факс: (342) 233-27-07 E-mail: pe-pges@rosseti-ural.ru

06.02.2025	No 17/11/20/22/13/3
Ha	ТОТ

Начальнику аналитического отдела департамента земельных отношений администрации города Перми С.В. Бурыловой

ул. Сибирская, д. 15, г. Пермь, 614015 тел: (342) 212-90-54

E-mail: dzo@perm.permkrai.ru

О представлении информации

Уважаемая Светлана Владимировна!

В ответ на Ваше обращение от 31.01.2025 № 059-21-01-10/2-243 (вх. от 03.02.2025 № ПЭ/ПГЭС/8-551) производственное отделение Пермские городские электрические сети филиала ПАО «Россети Урал» - «Пермэнерго» сообщает о наличии технической возможности технологического присоединения энергопринимающих устройств объекта:

п/п	Кадастровый номер земельного участка	Адрес земельного участка	Вид разрешенного использования земельного участка
1	59:01:3210373:274	Пермский край, г. Пермь, Ленинский район	Индивидуальное жилищное строительство

В соответствии с «Правилами технологического присоединения...», утвержденными постановлением Правительства Российской Федерации №861 от 27.12.2004 года (в посл. редакции) (далее – Правила), конкретные технические условия на энергоснабжение объекта будут разработаны в составе договора о технологическом присоединении.

энергопринимающих Плата технологическое присоединение мероприятий устройств исходя стоимости устанавливается ИЗ технологическому присоединению, размер платы определяется ПО утвержденным тарифам согласно постановлению РСТ Пермского края от 23.11.2023 № 121-тп (в последней редакции).

Для заключения договора на технологическое присоединение необходимо представить письменную заявку с приложением необходимых документов и сведений, указанных в п. 10 Правил.

Дополнительно сообщаем, что электроснабжение объектов, размещаемых на указанных площадках, возможно будет осуществить при условии строительства питающих линий электропередач 0,4 кВ на основании договора об осуществлении технологического присоединения объекта к электрическим сетям филиала «Пермэнерго» (при подготовке ГПЗУ необходимо предусмотреть трассы для строительства ЛЭП 0,4 кВ).

Обращаем Ваше внимание, что проектирование и строительство электросетевых объектов займет время, заявку на технологическое присоединение следует подать заблаговременно.

Подать заявку на технологическое присоединение возможно через единый портал электросетевых услуг группы компаний «Россети» на сайте: https://портал-тп.рф или через Мобильное приложение ПАО «Россети».

Заместитель директора по технологическому присоединению

П.А. Миронов



Акционерное общество «Газпром газораспределение Пермь»

(АО «Газпром газораспределение Пермь»)

Филиал в г. Пермь

ул. Уральская, 104, г. Пермь.
Пермский край. Российская Федерация, 614107
тел.: +7 (342) 262-79-07, +7 (342) 262-79-09
е-mail: upr@pf.ugaz.ru, www. ugaz.ru
ОКПО 03295605, ОГРН 1025900512670, ИНН 5902183841, КПП 590602001

О предоставлении информации

Департамент земельных отношений Администрации города Перми Начальнику аналитического отдела С.В. Бурыловой

614015, г. Пермь, ул. Сибирская, д.15

Тел. (342) 212-90-54 e-mail: <u>dzo@</u>perm.permkrai.ru

Уважаемая Светлана Владимировна!


В ответ на Ваше письмо исх. № 059-21-01-10/2-239 от 31.01.2025г., сообщаю, что техническая возможность подключения объекта капитального строительства, который располагается (будет располагаться) на земельном участке по адресу: г. Пермь, Ленинский р-н кад. № 59:01:3210373:274, с предполагаемой максимальной нагрузкой (часовым расходом газа) 8 м³/час, к существующим сетям газораспределения имеется.

Для определения месторасположения газораспределительных сетей на интересуемом земельном участке необходимо направить в адрес Филиала в г. Пермь АО «Газпром газораспределение Пермь» инженерно-топографический план на бумажном носителе, выполненный в масштабе 1:500, в координатах г. Перми, на котором отображены рельеф местности, объекты ситуации и границы интересующей территории.

Для рассмотрения вопроса о предоставлении технических условий на подключение (технологическое присоединение) Заявителю, намеревающемуся осуществить подключение К газораспределительным капитального строительства необходимо направить в адрес филиала в г. Пермь газораспределение Пермь» (на электронную AO «Газпром post@pf.ugaz.ru; почтой России по адресу: 614107, Пермский край, г. Пермь, ул. Уральская, д. 104; через Единый центр предоставления услуг по адресу: г. Пермь, ул. Уральская, д. 104, каб. 101, график работы: пн-ср с 8:00 до 17:00, чт с 11:00 до 20:00, пт с 8:00 до 16:00, вторая суббота месяца с 08:00 до 16:00) подключении (технологическом заключении договора 0 Заявку присоединении) по типовой форме с пакетом документов в соответствии с

п.11,16 Постановления Правительства Российской федерации № 1547 от 13.09.2021 «Об утверждении Правил подключения (технологического присоединения) газоиспользующего оборудования и объектов капитального строительства к сетям газораспределения и о признании утратившими силу некоторых актов Правительства Российской Федерации».

Главный инженер филиала

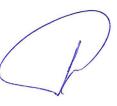

И.В. Бухаринов



Общество с ограниченной ответственностью «Новая городская инфраструктура Прикамья» (ООО «НОВОГОР-Прикамье») Юридический адрес: 614065, г. Пермь, ул. Свиязева, д.35 Почтовый адрес: 614068, г. Пермь, ул. Ленина, д. 63 Тел: (342) 201-98-85, факс: (342) 201-71-44 info@novogor.perm.ru

03.02.2025 г. № 110-1341 на № 110-02522 от 03.02.2025 г.

Начальнику аналитического отдела Департамента земельных отношений Администрации г. Перми

С.В. Бурыловой

614015, г. Пермь, ул. Сибирская, 15

«О возможности подключения объектов в Ленинском районе»

Уважаемая Светлана Владимировна!

В ответ на Ваш запрос №059-21-01-10/2-240 от 31.01.2025 г. о наличии технической возможности подключения к централизованным системам холодного водоснабжения и водоотведения объектов в Ленинском районе, (кадастровый номер земельного участка 59:01:3210373:274) г. Перми (далее — Объект), с планируемой величиной подключаемой нагрузки по водоснабжению и водоотведению — 1,0 м³/сут и предоставлении информации о наличии сетей водопровода и канализации в границах указанного земельного участка, с указанием их охранной зоны, сообщаем следующее.

В районе указанного Вами земельного участка с кадастровым номером 59:01:3210373:274, по ул. Борцов Революции, отсутствуют централизованные сети водоснабжения и водоотведения, эксплуатируемые ООО «Новогор-Прикамье».

Ближайшие сети водоснабжения, эксплуатируемые ООО «НОВОГОР-Прикамье», располагаются по ул. Борцов Революции, ориентировочно на расстоянии — более 2 км от выше указанного земельного участка.

Ближайшие сети водоотведения, эксплуатируемые ООО «НОВОГОР-Прикамье», располагаются в районе зданий по ул. Борцов Революции, ориентировочно на расстоянии – более 2 км от выше указанного земельного участка.

При проектировании может быть применен альтернативный способ водоснабжения без подключения к централизованной системе водоснабжения (от скважины) и альтернативный способ канализования, без подключения к централизованной системе канализации г. Перми (отвод стоков на локальные очистные сооружения, канализование объекта в выгребную яму с последующим вывозом стоков спец. машинами), который должен соответствовать всем нормативным требованиям Российской Федерации.

Для сведения сообщаем, в связи с тем, что ООО «НОВОГОР-Прикамье» эксплуатирует только централизованные системы водоснабжения и водоотведения, по вопросу возможности обеспечения индивидуального жилого дома холодным водоснабжением от скважины и отвода канализационных стоков локально, предлагаем вам обратиться в соответствующие организации, регулирующие недропользование.

Кроме того, ООО «НОВОГОР-Прикамье» не располагает сведениями о наличии сетей 3-х лиц в границах вышеуказанного земельного участка.

Технический директор

А.А. Политов

Исп.: У.Ю.Сарапулова, тел. +7 (342) 2100-600 доб. 22-21

Jus A



Акционерное общество «Газпром газораспределение Пермь»

(АО «Газпром газораспределение Пермь»)

Филиал в г. Пермь

ул. Уральская, 104, г. Пермь.
Пермский край. Российская Федерация, 614107
тел.: +7 (342) 262-79-07, +7 (342) 262-79-09
е-mail: upr@pf.ugaz.ru, www. ugaz.ru
ОКПО 03295605, ОГРН 1025900512670, ИНН 5902183841, КПП 590602001

О предоставлении информации

Департамент земельных отношений Администрации города Перми Начальнику аналитического отдела С.В. Бурыловой

614015, г. Пермь, ул. Сибирская, д.15

Тел. (342) 212-90-54 e-mail: <u>dzo@</u>perm.permkrai.ru

Уважаемая Светлана Владимировна!


В ответ на Ваше письмо исх. № 059-21-01-10/2-239 от 31.01.2025г., сообщаю, что техническая возможность подключения объекта капитального строительства, который располагается (будет располагаться) на земельном участке по адресу: г. Пермь, Ленинский р-н кад. № 59:01:3210373:274, с предполагаемой максимальной нагрузкой (часовым расходом газа) 8 м³/час, к существующим сетям газораспределения имеется.

Для определения месторасположения газораспределительных сетей на интересуемом земельном участке необходимо направить в адрес Филиала в г. Пермь АО «Газпром газораспределение Пермь» инженерно-топографический план на бумажном носителе, выполненный в масштабе 1:500, в координатах г. Перми, на котором отображены рельеф местности, объекты ситуации и границы интересующей территории.

Для рассмотрения вопроса о предоставлении технических условий на подключение (технологическое присоединение) Заявителю, намеревающемуся осуществить подключение К газораспределительным капитального строительства необходимо направить в адрес филиала в г. Пермь газораспределение Пермь» (на электронную AO «Газпром post@pf.ugaz.ru; почтой России по адресу: 614107, Пермский край, г. Пермь, ул. Уральская, д. 104; через Единый центр предоставления услуг по адресу: г. Пермь, ул. Уральская, д. 104, каб. 101, график работы: пн-ср с 8:00 до 17:00, чт с 11:00 до 20:00, пт с 8:00 до 16:00, вторая суббота месяца с 08:00 до 16:00) подключении (технологическом заключении договора 0 Заявку присоединении) по типовой форме с пакетом документов в соответствии с

п.11,16 Постановления Правительства Российской федерации № 1547 от 13.09.2021 «Об утверждении Правил подключения (технологического присоединения) газоиспользующего оборудования и объектов капитального строительства к сетям газораспределения и о признании утратившими силу некоторых актов Правительства Российской Федерации».

Главный инженер филиала

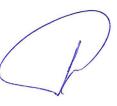

И.В. Бухаринов



ГОРОДА ПЕРМИ І**АРТАМЕНТ ЖИЛИЩ**

ДЕПАРТАМЕНТ ЖИЛИЩНО-КОММУНАЛЬНОГО ХОЗЯЙСТВА

Ленина ул., д. 34, Пермь, 614015 тел./факс (342) 212-29-55 e-mail:communal@perm.permkrai.ru http://www.gorodperm.ru

19.03.2025		No	059-04-25/3-42-ри
На №	059-21-01-08-1274	от	18.03.2025
_		_	

О направлении информации о возможности технологического присоединения к сетям

И.о. начальника аналитического отдела департамента земельных отношений администрации города Перми Трушевской А.А.

Уважаемая Анна Андреевна!

На Ваш запрос о предоставлении информации о возможности подключения объектов капитального строительства к сетям теплоснабжения и наличии инженерных коммуникационных сетей и их охранных зон в границах земельного участка с кадастровым номером: 59:01:3210373:274, площадью 956 кв.м, расположенного в Ленинском районе города Перми, сообщаем следующее.

В границах указанного земельного участка отсутствует техническая возможность подключения объектов к сетям теплоснабжения.

В качестве альтернативного энергоресурса рекомендуем рассмотреть газ и обратиться в Пермский филиал АО «Газпром газораспределение Пермь», либо рассмотреть иные альтернативные энергоресурсы (электричество, дрова, пеллеты).

С уважением, первый заместитель начальника департамента



О.Л. Белоусов

Медведева Наталья Николаевна 212 14 39





Публичное акционерное общество «Ростелеком»

ул. Гончарная, д. 30, стр. 1 г. Москва, Россия, 115172

тел.: +7 (499) 999-80-22, +7 (499) 999-82-83

факс: +7 (499) 999-82-22

e-mail: rostelecom@rt.ru, web: www.rt.ru

Nº	OT
Ha 059-21-01-10/2-241	31.01.2025

О возможности технологического присоединения

Начальнику аналитического отдела Департамента земельных отношений Администрации г. Перми

С.В. Бурыловой

ул. Сибирская, д. 15, г. Пермь, 614000, тел.: (342) 212-46-78

На Ваше обращение сообщаем, что технологическое присоединение к сетям связи ПАО «Ростелеком» земельного участка с кадастровым номером 59:01:3210373:274, расположенного по адресу: Пермский край, г. Пермь, Ленинский район, может быть произведено к узлу ВОЛС (г. Пермь, ул. Попова, д. 17) максимальную нагрузку в точке подключения (технологического присоединения) определить на стадии проектирования. В границах испрашиваемого земельного участка сети ПАО «Ростелеком» отсутствуют.

Для подключения (технологического присоединения) вышеуказанного объекта к сетям электросвязи ПАО «Ростелеком» необходим запрос правообладателя земельного участка на выдачу технических условий подключения или заявка о заключении договора о подключении в порядке, определенном действующим законодательством.

Срок действия технических условий составляет 3 года со дня выдачи.

В случае, если в течении 1 года со дня выдачи технических условий заявителем не будет подана заявка о подключении, срок действия технических условий прекращается («Правила подключения (технологического присоединения) объектов капитального строительства к сетям электросвязи», утвержденные постановлением Правительства РФ от 01.07.2022 № 1196).

Для получения технических условий на подключение к сетям связи ПАО «Ростелеком» необходимо обратиться в Отдел продаж и обслуживания по адресу: г. Пермь, ул. Крупской, 2, тел.: (342) 235-57-34 или направить запрос на perm-mail@ural.rt.ru.

С уважением,

Руководитель направления технических условий и согласований Урал Управления технических условий и согласований проектов на инженерных сетях Центра технического учета Департамента технического учета Корпоративного центра

А.В. Старцев

От 07.02.2025 Л.:1 П.:

Подписано



АДМИНИСТРАЦИЯ ГОРОДА ПЕРМИ

ДЕПАРТАМЕНТ ЖИЛИЩНО-КОММУНАЛЬНОГО ХОЗЯЙСТВА

Ленина ул., д. 34, Пермь, 614015 тел./факс (342) 212-29-55 e-mail:communal@perm.permkrai.ru http://www.gorodperm.ru

11.02.2025	№ 059-04-17/3-115-ри
Ha № 059-21-01-08-417	OT 31.01.2025
О направлени Схем В и В	и информации из

Начальнику аналитического отдела департамента земельных отношений администрации города Перми Бурыловой С.В.

Уважаемая Светлана Владимировна!

Рассмотрев Ваши письма, о предоставлении информации учтены ли мероприятия по строительству сетей водоснабжения и водоотведения в Схемах водоснабжения и водоотведения города Перми, утвержденных постановлением администрации города Перми от 28.12.2018 № 1085, на период до 2028 года (далее – Схемы) на территориях указанных в письмах, сообщаем следующее.


Земельный участок	Мероприятия, предусмотренные в Схемах
кадастровый номер 59:01:3210373:274 (площадь 956 кв.м) в Ленинском районе города Перми	Схемами не предусмотрено строительство сетей водоснабжения и водоотведения. В рамках муниципальной программы «Развитие системы жилищно-коммунального хозяйства в городе Перми» реализовано мероприятие по строительству сетей водоснабжения в микрорайоне Средняя Курья по ул. Борцов Революции Ленинского района города Перми. Для определения технической возможности подключения объекта капитального строительства к сетям водоснабжения необходимо обратиться к гарантирующей организации для определения возможности подключения.
кадастровый номер 59:01:2010363:144 (площадь 920 кв.м) в Ленинском районе города Перми	Схемами не предусмотрено строительство сетей водоснабжения и водоотведения

кадастровый номер
59:01:3812831:147
(площадь 1275 кв.м)
По ул. Чапаева
в Орджоникидзевском районе города Перми

Схемами не предусмотрено строительство сетей водоснабжения и водоотведения

водоснабжения и водоотведения

С уважением, первый заместитель начальника департамента

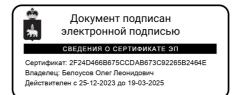

О.Л. Белоусов

Сумьянова Марина Анатольевна 212-14-39



АДМИНИСТРАЦИЯ ГОРОДА ПЕРМИ

УПРАВЛЕНИЕ ПО ЭКОЛОГИИ И ПРИРОДОПОЛЬЗОВАНИЮ

Советская ул., д. 22, Пермь, 614015 тел./факс (342) 210-99-91 e-mail:uep@perm.permkrai.ru http://www.gorodperm.ru

17.02.2025	<u>No</u>	059-33-01-10/3-132
Ha No 059-21-01-08-418	_ OT_	31.01.2025
О выдаче пере	ечн	я мероприятий

Начальнику аналитического отдела департамента земельных отношений администрации города Перми Бурыловой С.В.

Уважаемая Светлана Владимировна!

Для формирования пакета аукционной документации с целью предоставления земельного участка, расположенного по адресу: г. Пермь, Ленинский район, с кадастровым номером 59:01:3210373:274, площадью 956 кв.м., с видом разрешенного использования «для индивидуального жилищного строительства», управление по экологии и природопользованию администрации города Перми направляет перечень мероприятий по охране окружающей среды.

Количество зеленых насаждений, произрастающих на испрашиваемом земельном участке, указано в перечне мероприятий.

Восстановительную стоимость посчитать не представляется возможным, так как неизвестно пятно застройки и количество сносимых зеленых насаждений. Средняя стоимость в ценах 2025 г. одного дерева лиственной породы от 25 тыс.руб., а хвойной – от 30 тыс.руб.

Приложение: Перечень мероприятий по охране окружающей среды на 1 л. в 1 экз.

С уважением, и.о. начальника управления



А.Г. Зеленин

Федосеева Наталья Павловна 212 56 92



Победителю конкурса

УПРАВЛЕНИЕ ПО ЭКОЛОГИИ И ПРИРОДОПОЛЬЗОВАНИЮ

Советская ул., д. 22, Пермь, 614015 тел./факс (342) 210-99-91 e-mail:uep@perm.permkrai.ru http://www.gorodperm.ru

	<u> </u>	
Ha №	OT	

Перечень мероприятий по охране окружающей среды № 28 от 17.02.2025

Наименование и адрес объекта — Строительство индивидуального жилого дома в Ленинском районе (кад.н. 59:01:3210373:274).

Инициатор деятельности – Победитель конкурса.

Условия строительства:

- 1. На испрашиваемом земельном участке произрастает 21 дерево пород клен 11 шт., тополь 8 шт., ива 2 шт.
- 2. Проектом предусмотреть:
- 2.1. Нанесение существующих деревьев на стройгенплане.
- 2.2. Снос деревьев, попадающих под пятно застройки, вести на основании акта комиссионного обследования зеленых насаждений в соответствии с решением Пермской городской Думы от 15.12.2020 г. № 277. Указанный акт должен быть составлен на основании проектной документации. Остальные деревья сохранить.
- 2.3. Восстановление зеленых насаждений вести в соответствии с решением Пермской городской Думы от 15 декабря 2020 г. № 277.
- 2.4. Сбор и отвод ливневых вод с использованием вариантов решений в зависимости от:
- а) наличия централизованной системы ливневой канализации;
- б) площади водосбора с учетом транзитных вод с прилегающей территории;
- в) угла наклона рельефа, включающий прилегающие территории;
- г) применения иных решений равномерного отвода поверхностного стока с запрашиваемой территории на прилегающие территории.
- 2.5. Определение видов образующихся отходов и мест их размещения на период эксплуатации.
- 2.6. Конкретные мероприятия по охране окружающей среды на период строительства, включая:
- установку временного защитного ограждения строительной площадки,
- ограждение существующих зеленых насаждений, не попадающих под пятно застройки,
- прокладку коммуникаций осуществлять на расстоянии не менее 2 м от ствола дерева, чтобы не повредить корневую систему,
- не использовать приствольные круги существующих деревьев (ø 1м) под складирование материалов и установки временных сооружений,
- определение видов и объемов образующихся отходов и мест их размещения,
- систематический вывоз отходов,
- недопущение загрязнения атмосферы, почвы и подземных вод,
- предотвращение выноса грязи автотранспортом, выезжающим со строительной площадки.

Срок действия перечня мероприятий - 3 года.

И.о. начальника управления



А.Г. Зеленин





ДЕПАРТАМЕНТ ДОРОГ И БЛАГОУСТРОЙСТВА

Ленина ул., д. 25, Пермь, 614015 тел./факс (342) 212-62-80 e-mail:ddb@perm.permkrai.ru http://www.gorodperm.ru

03.02.2025	No	059-24-01-36/3-346
059-21-01-08-417 Ha №		31.01.2025
па №	OT_	

О направлении информации в отношении земельного участка с кадастровым номером 59:01:3210373:274

Начальнику аналитического отдела департамента земельных отношений администрации города Перми Бурыловой С.В.

Уважаемая Светлана Владимировна!

В соответствии с п. 4.1.2 Регламента взаимодействия департамента земельных отношений администрации города Перми с функциональными и территориальными органами администрации города Перми по формированию земельных участков, предоставляемых на аукционе на территории города Перми, утвержденного постановлением администрации города Перми от 22.02.2018 № 103, направляем информацию в отношении земельного участка с кадастровым номером 59:01:3210373:274, расположенного по адресу: Российская Федерация, Пермский край, Пермский городской округ, г. Пермь, площадью 956 кв. м, с видом разрешенного использования «Для индивидуального жилищного строительства».

Бюджетом города Перми на период 2025-2029 годы мероприятия по строительству, реконструкции, капитальному ремонту улично-дорожной сети на рассматриваемой территории не предусмотрены.

Дополнительно сообщаем, для примыкания земельного участка к уличнодорожной сети города Перми необходимо:

разработать проект организации дорожного движения и согласовать в установленном порядке с ГКУ «Центр безопасности дорожного движения Пермского края» (ул. Пермская, 164, тел. 236-21-84);

получить согласие владельца автомобильной дороги (порядок выдачи согласия владельца автомобильной дороги общего пользования местного значения в целях строительства, реконструкции, капитального ремонта, ремонта являющихся сооружениями пересечения автомобильной дороги общего пользования местного значения с другими автомобильными дорогами, примыкания автомобильной дороги общего пользования местного значения к другой автомобильной дороге, а также перечень документов, необходимых для выдачи согласия, утверждены Постановлением администрации города Перми от 31.01.2022 № 45).

Также направляем информацию о соблюдении Правил благоустройства территории города Перми, утвержденных решением Пермской городской Думы от 15.12.2020 № 277, при строительстве объектов недвижимости на земельных участках, предоставленных на торгах:

поверхностный водоотвод решить проектом без подтопления смежных территорий, в соответствии с действующими нормативно-правовыми актами и природоохранным законодательством;


предусмотреть электроосвещение территории объекта;

стоянку для временного хранения транспорта разместить в границах отведенного под строительство земельного участка вне территории общего пользования;

предусмотреть устройство подъезда к земельному участку или ликвидацию разрушений, повреждений дорожного покрытия существующего проезда от границ земельного участка до существующей улично-дорожной сети города Перми, а также наружное освещение подъезда.

Для сведения сообщаем, что в соответствии с Федеральным законом 08.11.2007 № 257-ФЗ «Об автомобильных дорогах и о дорожной деятельности в Российской Федерации и о внесении изменений в отдельные законодательные акты Российской Федерации», расходы на строительство, реконструкцию, капитальный ремонт, ремонт пересечений и примыканий, в том числе расходы на выполнение дополнительных работ, связанных обеспечением безопасности дорожного движения, водоотведения и исполнением других установленных техническими регламентами требований, осуществляются интересах которых строительство, реконструкция, капитальный ремонт, ремонт пересечений или примыканий.

С уважением, и.о. начальника департамента

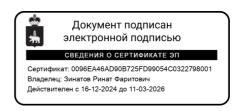

Р.Ф. Зинатов

Кучкова Инга Борисовна 212-93-41



АДМИНИСТРАЦИЯ ГОРОДА ПЕРМИ

ДЕПАРТАМЕНТ ОБЩЕСТВЕННОЙ БЕЗОПАСНОСТИ

Сибирская ул., д. 10, Пермь, 614000 тел./факс (342) 212-31-25 e-mail:dob@perm.permkrai.ru http://www.gorodperm.ru

03.02.2025	<u>No</u>	059-10-01-27/3-2	45
Ha No_ 059-21-01-08-417	OT	03.02.2025	
О земельном у в Ленинском р	тке оне		

Начальнику аналитического отдела департамента земельных отношений администрации города Перми Бурыловой С.В.

Уважаемая Светлана Владимировна!

В ответ на Ваше обращение о предоставлении информации в отношении земельного участка с кадастровым номером 59:01:3210373:274, площадью 956 кв. м, расположенного в Ленинском районе города Перми, с видом разрешенного использования «для индивидуального жилищного строительства», сообщаем следующее.

Ближайшее подразделение пожарной охраны расположено по адресу: ул. Екатерининская, 53 A (ПСЧ-110 10-ПСО).

Ближайший источник противопожарного водоснабжения (пожарный водоем) на указанной территории расположен по адресу: ул. Борцов Революции, 2а в радиусе 200 метров.

Помещения для аварийно-спасательных служб и (или) аварийно-спасательных формирований на указанной территории отсутствуют.

Объекты общественной безопасности, отнесенные к объектам полиции (участковые пункты полиции), в данном микрорайоне (Камская Долина) отсутствуют. Ближайший участковый пункт расположен по адресу: г. Пермь, ул. Профессора Дедюкина, 7, (микрорайон СтудГородок Ленинский район). В настоящее время в указанном микрорайоне строительство (приобретение) участковых пунктов полиции не планируется.

По информации, предоставленной Министерством территориальной безопасности Пермского края (письмо от 07.10.2020 № 964с), рассматриваемая территория попадает в зону возможного химического заражения в особый период.

На указанной территории оконечные устройства системы оповещения населения города Перми отсутствуют. Для обеспечения покрытия запланированной

системой оповещения необходимо территории населения предусматривать размещение сиренно-речевых узлов согласно пунктам 165.1325800.2014 6.38, 6.39 СП «Свод правил. Инженерно-технические мероприятия обороне. по гражданской Актуализированная редакция СНиП 2.01.51-90».

С уважением, начальник департамента



К.И. Кузьменко

Соловьева Любовь Михайловна Вотинова Екатерина Сергеевна Фалюш Владимир Иванович 212-40-33 Нурлина Гульназ Асхатовна 212-17-17

УТВЕРЖДЕНА приказом Министерства строительства и жилищно-коммунального хозяйства Российской Федерации от 25 апреля 2017 г. № 741/пр

Γ	радостроительный плаг	н земельного	участка.	N_{2}

P	Φ	-	5	9	-	2	-	0	3	-	0	-	0	0	-	2	0	2	5	-	0	2	8	4	,	0	1
 								-					-		,	7											

Градостроительный план земельного участка подготовлен на основании

заявления Департамента земельных отношений администрации города Перми от 03.02.2025

(реквизиты заявления правообладателя земельного участка, иного лица в случаях, предусмотренных частями 1.1 и 1.2 статьи 57.3 Градостроительного кодекса Российской Федерации, с указанием ф.и.о. заявителя — физического лица, либо реквизиты заявления и наименование заявителя — юридического лица о выдаче градостроительного плана земельного участка)

Местонахождение земельного участка

край Пермский	
(субъект Российской Федерации)	
г. Пермь	
(муниципальный район или городской округ)	
(поселение)	

Описание границ земельного участка (образуемого земельного участка):

Обозначение (номер)	Перечень координат характерн используемой для ведения Единого гос	
характерной точки	X	Y
1	520727.86	2232915.61
2	520747.67	2232936.02
3	520722.77	2232959.25
4	520704.31	2232932.11
1	520727.86	2232915.61

Кадастровый номер земельного участка (при наличии) или в случаях, предусмотренных частями 1.1 и 1.2 статьи 57.3 Градостроительного кодекса Российской Федерации, условный номер образуемого земельного участка на основании утвержденных проекта межевания территории и (или) схемы расположения земельного участка или земельных участков на кадастровом плане территории

59:01:3210373:274

Площадь	земельного	участка
---------	------------	---------

956 кв.м

Информация о расположенных в границах земельного участка объектах капитального строительства

Объекты капитального строительства отсутствуют

Информация о границах зоны планируемого размещения объекта капитального строительства в соответствии с утвержденным проектом планировки территории (при наличии)

Информация отсутствует

Обозначение (номер)		истеме координат, используемой для ведения ого реестра недвижимости
характерной точки	X	Y
		-

Реквизиты проекта планировки территории и (или) проекта межевания территории в случае, если земельный участок расположен в границах территории, в отношении которой утверждены проект планировки территории и (или) проект межевания территории

Решение Исполнительного комитета Пермского городского Совета депутатов трудящихся от 21.11.1975 № 624 «Об утверждении проекта детальной планировки жилого района «Камская Долина» на правом берегу р.Камы»;

Постановление администрации города Перми от 18.07.2013 № 599 «Об утверждении документации по планировке территории жилого района Камская долина, ограниченного ул.Короленко, ул.Маршала Жукова, границей жилого района Средняя Курья и рекой Камой в Ленинском районе города Перми»

(указывается в случае, если земельный участок расположен в границах территории, в отношении которой утверждены проект планировки территории и (или) проект межевания территории)

Информация о расположении земельного участка в границах территории, в отношении которой принято решение о комплексном развитии территории и (или) заключен договор о комплексном развитии территории

Информация отсутствует


(указывается в случае, если земельный участок расположен в границах территории в отношении которой принято решение о комплексном развитии территории и (или) заключен договор о комплексном развитии территории)

Градостроительный план подготовлен

Раковой Еленой Александровной, начальником отдела выдачи градостроительных планов земельных участков управления градостроительной деятельности города Перми Министерства по управлению имуществом и градостроительной деятельности Пермского края (ф.и.о., должность уполномоченного лица, наименование органа)

м.п.	(подпись)		Е.А.Ракова (расшифровка подписи)	/
With Course Sand	Дата выдачи:	13.02.2025		
The state of the s		(ДД,ММ.ГГГТ)		

Чертеж градостроительного плана земельного участка

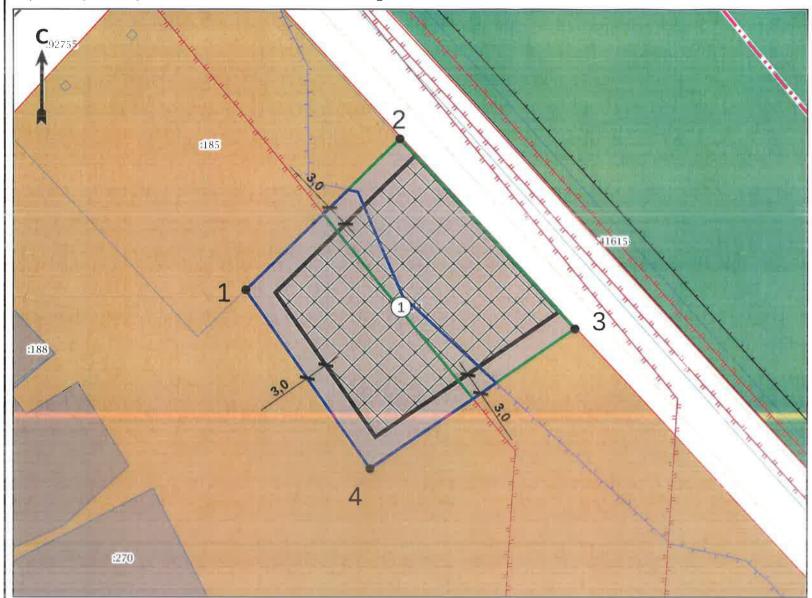

Экспликация

Nº n/n	Наименавание	Примечание
	Границы, в пределах которых разрешается страительство объектов капитальнаго	
1	строительства, устанавливаемые с учетом минимальных отступов от границ земельного	
	<i>Цчастка</i>	

3У частично расположен в границах 30УИТ

Охранная зона инженерных каммуникаций «ОХРАННАЯ ЗОНА ВЛ 6 КВ Ф. АВТОРЫНОК, УЧАСТОК ОТ КТП 1655 ДО КТП 1658, ОТ КТП 1658 ДО ТП 0844, OT TII 0844 IIO TII 4450, OT KTII 1750», 59:01-6:3427

Иная зона с особыми условиями использования территории «Зона затопления территорий, прилегающих к зарегулированной р. Кама (Воткинскому водохранилищу) в нижнем бъефе Камского гидроузла в г. Перми Пермского края, затапливоемых при пропуске Камским гидроузлом паводков расчетной обеспеченности 1%», 59:00-6.2017

3У полностью расположен в границах 30УИТ

Охранная зона транспорта «Зона с особыми условиями использования – Приозродромная территория азродрома азропорто Большое Совино», 59:32-6.553

Чертеж градостроительного плана земельного участка разработан Министерством по упровлению имуществом и градостроительной деятельности Пермского края.

Ситуационный план М 1:5000



Условные обозначения

Точка поворота границ земельного участка (координаты смотри в ведомости координат)



Границы, в пределах которых разрешается строительство объектов капитального строительства, установливаемые с учетом минимальных отступов от границ земельного цчастка



Красные линии

Граница земельного участка ГТЗУ

Границы земельных участкой

Здания, строения

Объекты капитального строительства (линешные)




Охранная зона инженерных коммуникаций

Иная зана с особыми исловиями использования территарии

30H0	индивидуалы	нан жилан	і застройки	горадскага	MIL

_	_	_	_			Российская Федерация, Пермский край,	Пермский г.а	., г Пермь	
Изм.	Кол, уч,	Лист	№ dok.	Подилсь	Дато				
Разра	ботчик	E.A.P.	акова .	By	02.25	Градостроительный план земельного участка площадью 956 кв.м, кадастровый номер 59:01:3210373:274	1500	1	1
						Чертеж градостроительного плана земельного участка, ситуационный план М 15000, экспликация		пва по управле троительной и Пермского кр	

2. Информация о градостроительном регламенте либо требованиях к назначению, параметрам и размещению объекта капитального строительства на земельном участке, на который действие градостроительного регламента не распространяется или для которого градостроительный регламент не устанавливается

Земельный участок расположен в территориальной зоне Ж-4 «Зона индивидуальной жилой застройки городского типа». Установлен градостроительный регламент.

2.1. Реквизиты акта органа государственной власти субъекта Российской Федерации, органа местного самоуправления, содержащего градостроительный регламент либо реквизиты акта федерального органа государственной власти субъекта Российской Федерации, органа местного самоуправления, иной организации, определяющего, в соответствии с федеральными законами, порядок использования земельного участка, на который действие градостроительного регламента не распространяется или для которого градостроительный регламент не устанавливается

Решение Пермской городской Думы от 26.06.2007 № 143 «Об утверждении правил землепользования и застройки города Перми».

2.2. Информация о видах разрешенного использования земельного участка

Ж-4 «Зона индивидуальной жилой застройки городского типа»

Основные виды разрешенного использования:

для индивидуального жилищного строительства (2.1), блокированная жилая застройка (2.3), дошкольное, начальное и среднее общее образование (3.5.1), объекты наружного противопожарного водоснабжения (пожарные резервуары, водоемы, пирсы и прочие), оказание социальной помощи населению (3.2.2),

Вспомогательные виды разрешенного использования:

зеленые насаждения, хранение автотранспорта (2.7.1), объекты наружного противопожарного водоснабжения (пожарные резервуары, водоемы),

Условно разрешенные виды использования:

дома социального обслуживания (3.2.1), магазины (4.4), деловое управление (4.1), амбулаторно-поликлиническое обслуживание (3.4.1), объекты культурно-досуговой деятельности (3.6.1), спорт (5.1), бытовое обслуживание (3.3), оказание услуг связи (3.2.3), общественное питание (4.6), антенны сотовой, радиорелейной и спутниковой связи, религиозное использование (3.7), коммунальное обслуживание (3.1), ремонт автомобилей (4.9.1.4), обеспечение внутреннего правопорядка (8.3).

2.3. Предельные (минимальные и (или) максимальные) размеры земельного участка и предельные параметры разрешенного строительства, реконструкции объекта капитального строительства, установленные градостроительным регламентом для территориальной зоны, в которой расположен земельный участок:

размеры земе:			THE PROPERTY OF STATE	тредельное	Максимальный	Требования к	Иные показатели
•	льных участь	размеры земельных участков, в том числе их площаль	от грании земельного	количество	процент застройки в	архитектурным	
	,		участка в целях	этажей и (или)	границах земельного	решениям объектов	
			определения мест	предельная	участка, определяемый	капитального	
			допустимого	высота зданий,	как отношение	строительства,	
			размещения зданий,	строений,	суммарной площади	расположенным в	
			строений, сооружений,	сооружений	земельного участка,	границах территории	
			за пределами которых		которая может быть	исторического	
			запрещено		застроена, ко всей	поселения	
			строительство зданий,		площади земельного	федерального или	
			строений, сооружений		участка, %	регионального значения	
1	2	e	4	w	9	7	80
Длина,	Ширина,	Площадь, м² или га					
M	M						
Bes	Без	Минимальный размер	Минимальный отступ от	Предельная	С видом разрешенного	:#:I	Максимальный выступ за красную
ограничений ограничений	траничений	земельного участка	границ земельного	высота зданий,	использования		линию нависающих частей здания
		- 1 KB.M.;	участка	строений не	«блокированная жилая		наземных уровней, выступающих
		максимальный размер	- 3 м, до места	более 10,5 м.	застройка (2.3)» - 40%;		из плоскости наружной стены
		земельного участка -	допустимого		с видом разрешенного		фасада здания на высоте не менее
		10000000 KB.M.;	размещения зданий,		использования «для		4,5 м над территорией общего
		минимальный размер	строений		индивидуального		пользования, составляет не более
		земельного участка с видом	(за исключением границ		жилищного		1,2 м от красной линии. В случаях,
		разрешенного использования	со стороны территории		строительства (2.1)»		когда линия регулирования
		«для индивидуального	общего пользования, где		- 30%;		застройки отличается от красной
		жилищного строительства	отступ определяется		для иных видов		линии, указанный выступ может
		(2.1)» - 450 kB.M.;	с учетом красных линий		разрешенного		быть произведен за линию
		eb	и линий регулирования		использования - 40%.		регулирования застройки.
		земельного участка	застройки,				В случае если в границах
		с видом разрешенного	установленных				территориальной зоны
		использования «для	проектом планировки				предусматривается осуществление
		индивидуального жилищного	территории, а также				деятельности по комплексному
		строительства (2.1)» - 2000	границ смежных				развитию территории, расчет
		кв.м.; минимальный размер	земельных участков при				показателей минимально
		земельного участка для	блокированной жилой				допустимого уровня

площадок для выгула собак	застройке).		обеспеченности территории
- 600 кв.м.			объектами коммунальной,
			транспортной, социальной
			инфраструктур и расчет
			показателей максимально
			допустимого уровня
			территориальной доступности
			указанных объектов для населения
			осуществляются в соответствии с
			утвержденными нормативами
			градостроительного
			проектирования.

2.4. Требования к назначению, параметрам и размещению объекта капитального строительства на земельном участке, на который действие градостроительного регламента не распространяется или для которого градостроительный регламент не устанавливается (за исключением случая, предусмотренного пунктом 7.1 части 3 статьи 57.3 Градостроительного кодекса Российской Федерации):

Причины отнесения	Реквизиты акта,	Требования к	Требования	Требования к параметрам объекта капитального		Требования к разм	Требования к размещению объектов
земельного участка к	регулирующего	использованию		строительства		капитального	капитального строительства
виду земельного	использование	земельного	Предельное	Максимальный	Иные требования к	Минимальные	Иные требования
участка, на который	земельного	участка	количество	процент застройки в	параметрам объекта	отступы от	к размещению
действие	участка		этажей и (или)	границах земельного	капитального	границ	объектов
градостроительного			предельная	участка,	строительства	земельного	капитального
регламента			высота зданий,	определяемый как		участка в целях	строительства
не распространяется			строений,	отношение		определения	
или для которого			сооружений	суммарной площади		MecT	
градостроительный				земельного участка,		допустимого	
регламент не				которая может быть		размещения	
устанавливается				застроена, ко всей		зданий,	
				площади земельного		строений,	
				участка		сооружений, за	
						пределами	
						которых	
						запрещено	
						строительство	
						зданий,	
						строений,	
						сооружений	
1	2	3	4	5	9	7	8
i	•	•		•	1		î
		The second secon					

2.5. Предельные параметры разрешенного строительства, реконструкции объекта капитального строительства, установленные положением об особо охраняемых природных территориях, в случае выдачи градостроительного плана земельного участка в отношении земельного участка, расположенного в границах особо охраняемой природной территории:

Реквизиты Реквизиты Положения утвержденной об особо локументации	nois accidentation of	36	Зонирование особо охраняемой природной территории (да/ <u>нет</u>	раняемой прир	эдной территори	и (да/ <u>нет)</u>		V E
5 '	Функциональная 30на	Бидь разрешенного использования земельного участка	го использования о участка	І ребования к	Требования к параметрам объекта капитального строительства	та капитального с	троительства	Гребования к размещению объектов капитального строительства
		Основные виды	Вспомогательные	Предельное	Максимальный	Иные	Минимальные	Иные
		использования	разрешенного	этажей и	застройки в	параметрам	границ	размещению
			использования	(или)	границах	объекта	земельного	объектов
				предельная	земельного	капитального	участка в	капитального
				высота	участка,	спроительства	целях	строительства
				зданий,	определяемый		определения	
				строении,	как отношение		Mecr	
				сооружении	суммарнои		допустимого	
					земельного		зданий.	
					участка,		строений,	
					которая может		сооружений,	
					быть застроена,		за пределами	
					ко всей		которых	
					земельного		строительство	
					участка		зданий,	
							строений, сооружений	
	4	5	9	7	8	6	10	11
				33 4	2.4	.		1

Расчетный показатель

3. Информация о расположенных строительства и объектах культурног		гка объектах капитального
3.1. Объекты капитального строителі	ьства	
№ Не имеется ,	Не име	
(согласно чертежу(ам)	(назначение объекта капитального строит	
градостроительного плана)	площадь, площа	
И	нвентаризационный или кадастровый	номер Не имеется
3.2. Объекты, включенные в един	ый госуларственный реестр объ	ектов культурного наследия
(памятников истории и культуры) на	родов Российской Федерации	
№ Информация отсутствует	Информация	отсутствует
(согласно чертежу(ам)	(назначение объекта культурного наследи	
градостроительного плана)		
	Информация отсутствует	
(наименование органа госуларстве)	ной власти, принявшего решение о включ	нении выявленного объекта
культурного	наследия в реестр, реквизиты этого реше	(кин
регистрационный номер в реестре		Информация отсутствует
_		(дата)
максимально допустимого уровня те случае, если земельный участок предусматривается осуществление территории:	расположен в границах террито деятельности по комплексному	рии, в отношении которой
(Ж-4) Зона индивидуальной жилой заст	ройки городского типа:	и обеспециилсти теппитопии
	елях минимально допустимого уровна екты коммунальной инфраструктуры	я обеспеченности территории
Наименование вида объекта	Единица измерения	Расчетный показатель
паименование вида объекта	Единица измерения	- Le lottiblit itokasatens
Obs	екты транспортной инфраструктуры	
Наименование вида объекта	Единица измерения	Расчетный показатель
-	-	-
O6	ъекты социальной инфраструктуры	
Наименование вида объекта	Единица измерения	Расчетный показатель
-	<u></u>	· m
Информация о расчетных показател	иях максимально допустимого уровня	территориальной доступности
	екты коммунальной инфраструктуры	
Наименование вида объекта	Единица измерения	Расчетный показатель
•	_	-
Объ	екты транспортной инфраструктуры	
Наименование вида объекта	Единица измерения	Расчетный показатель
•	_	-

5. Информация об ограничениях использования земельного участка, в том числе если земельный участок полностью или частично расположен в границах зон с особыми условиями использования территорий

Объекты социальной инфраструктуры Единица измерения

Наименование вида объекта

Земельный участок полностью расположен в границах зоны с особыми условиями использования территории Охранная зона транспорта «Зона с особыми условиями использования - Приаэродромная территория аэродрома аэропорта Большое Савино», 59:32-6.553, площадь земельного участка, покрываемая зоной с особыми условиями использования территории, составляет 956 кв.м. (Постановление Правительства Российской Федерации от 11.03.2010 № 138 «Об утверждении Федеральных правил использования воздушного пространства Российской Федерации»).

Земельный участок частично расположен в границах зоны с особыми условиями использования территории Охранная зона инженерных коммуникаций «ОХРАННАЯ ЗОНА ВЛ 6 КВ Ф. АВТОРЫНОК, УЧАСТОК ОТ КТП 1655 ДО КТП 1658, ОТ КТП 1658 ДО ТП 0844, ОТ ТП 0844 ДО ТП 4450, ОТ КТП 1750», 59:01-6.3427, площадь земельного участка, покрываемая зоной с особыми условиями использования территории, составляет 495,88 кв.м. (Постановление Правительства Российской Федерации от 24.02.2009 № 160 «О порядке установления охранных зон объектов электросетевого хозяйства и особых условий использования земельных участков, расположенных в границах таких зон»).

Земельный участок частично расположен в границах зоны с особыми условиями использования территории Иная зона с особыми условиями использования территории «Зона затопления территорий, прилегающих к зарегулированной р. Кама (Воткинскому водохранилищу) в нижнем бьефе Камского гидроузла в г. Перми Пермского края, затапливаемых при пропуске Камским гидроузлом паводков расчетной обеспеченности 1%», 59:00-6.2017, площадь земельного участка, покрываемая зоной с особыми условиями использования территории, составляет 553,98 кв.м. (Приказ Камского бассейнового водного управления Федерального агентства водных ресурсов от 21.11.2022 № 239 «Об установлении границ зон затопления на территориях, прилегающих к зарегулированной р. Кама (Воткинскому водохранилищу) в нижнем бъефе Камского гидроузла в г. Перми Пермского края, затапливаемых при пропуске Камским гидроузлом паводков расчетной обеспеченности 1%»; ограничения использования объектов недвижимости в соответствии с частью 3 статьи 67.1 Водного кодекса Российской Федерации).

6. Информация о границах зон с особыми условиями использования территорий, если земельный участок полностью или частично расположен в границах таких зон:

Наименование зоны с особыми условиями использования	Перечень координат и используемой для ведения Ед	характерных точек в систем циного государственного ре	
территории с указанием объекта, в отношении которого установлена такая зона	Обозначение (номер) характерной точки	X	Y
установлена такая зона	1	2	3
Охранная зона транспорта	1	520727,86	2232915,61
«Зона с особыми условиями	2	520747,67	2232936,02
использования -	3	520722,77	2232959,25
Приаэродромная территория	4	520704,31	2232932,11
аэродрома аэропорта Большое Савино», 59:32-6.553 (ЕГРН)		,	,
Охранная зона инженерных	1	520747,67	2232936,02
коммуникаций «ОХРАННАЯ	2	520722,77	2232959,25
ЗОНА ВЛ 6 КВ Ф.	3	520713,56	2232945,71
АВТОРЫНОК, УЧАСТОК ОТ	4	520737,84	2232925,89
КТП 1655 ДО КТП 1658, ОТ	·	220737,01	11010,00
КТП 1658 ДО ТП 0844, ОТ ТП	1		
0844 ДО ТП 4450, ОТ КТП			
1750», 59:01-6.3427, (ЕГРН)			
Иная зона с особыми	1	520727,86	2232915,61
условиями использования	2	520741,00	2232929,15
территории «Зона затопления	3	520740,74	2232930,45
территорий, прилегающих к	4	520727,07	2232936,41
зарегулированной р. Кама	5	520715,66	2232948,79
(Воткинскому водохранилищу)	6	520704,31	2232932,11
в нижнем бьефе Камского	-	1	,
гидроузла в г. Перми			
Пермского края, затапливаемых		1	
при пропуске Камским		±-	
гидроузлом паводков расчетной			
обеспеченности 1%»,			
59:00-6.2017 (ЕГРН)			

7. Информация о границах публичных сервитутов

Информация отсутствует

Обозначение (номер)	Перечень координат характерных точек в системе Единого государственного рее	***
характерной точки	X	Y

- 11			
			L 2
- 11	-	: - :	

8. Номер и (или) наименование элемента планировочной структуры, в границах которого расположен земельный участок

8.Зона существующей индивидуальной застройки

9. Информация о возможности подключения (технологического присоединения) объектов капитального строительства к сетям инженерно-технического обеспечения (за исключением сетей электроснабжения), определяемая с учетом программ комплексного развития систем коммунальной инфраструктуры поселения, муниципального округа, городского округа (при их наличии), в состав которой входят сведения о максимальной нагрузке в возможных точках подключения (технологического присоединения) к таким сетям, а также сведения об организации, представившей данную информацию

Письмо от 10.02.2025 № 51000-32-00372 «Информация о возможности подключения (технологического присоединения) к системе теплоснабжения» Филиал «Пермский» ПАО «Т Плюс»; Письмо от 06.02.2025 № ПФ-737 «О предоставлении информации» АО «Газпром газораспределение Пермь»; Письмо от 10.02.2025 № исх.258-ЛК «О предоставлении информации» ООО «НОВОГОР-Прикамье».

10. Реквизиты нормативных правовых актов субъекта Российской Федерации, муниципальных правовых актов, устанавливающих требования к благоустройству территории

Решение Пермской городской Думы от 15 декабря 2020 года № 277 «Об утверждении Правил благоустройства территории города Перми»

11. Информация о красных линиях:

Обозначение (номер)		истеме координат, используемой для ведения го реестра недвижимости
характерной точки	X	Y
1	520677,88	2233001,10
2	520777,22	2232908,99

12. Информация о требованиях к архитектурно-градостроительному облику объекта капитального строительства

Требования к архитектурно-градостроительному облику объекта капитального строительства не установлены

N	Требования к архитектурно-градостроительному облику объекта капитального строительства	Показатель
-	-	•

Приложение (в случае, указанном в части 3.1 статьи 57.3 Градостроительного кодекса Российской Федерации)

		10.2		
	Прошнурован	но, пронумерс	вано и скре	плено
	печатью (2) Семь		лист 16	
	Подпись	Е.А. Рак		
TERTILIPE AND WA	ALLOCIPOURS	geare	20 <u>25</u> года	М.Π.
EHMO				
EO NO VIPABATEHHO	Someon and the second s			
A St. Comments on	The state of the s			

Департамент градостроительства и архитектуры администрации города Перми

Справка из информационной системы по градостроительным условиям участка, расположенного в Ленинском районе г. Перми, общей площадью 956 кв.м

Сведения из ИСОГД г. Перми №636186 г. Пермь

Раздел III. Документы территориального планирования муниципальных образований

Функциональное зонирование

Код зоны	Наименование зоны	Иерархия	Утверждающий документ	Площадь пересечения, кв.м.
132	Территории, занятые преимущественно жилой застройкой, малоэтажными индивидуальными домами	100 - Зоны территорий смешанного назначения застроенных и незастроенных, планируемых к реновации и (или) размещению новой застройки на земельных участках, свободных от застройки 130 - Зона развития территорий с сохранением преобладающих параметров	Решение Пермской городской Думы №205 от 17.12.2010 " Об утверждении Генерального плана города Перми"	956
312	Зона организации и контроля доступа к элементам природно-рекреационного каркаса	300 - Зоны влияния структурообразующих инфраструктурных и природных объектов 310 - Зона взаимного влияния природных и антропогенных ландшафтов	Решение Пермской городской Думы №205 от 17.12.2010 " Об утверждении Генерального плана города Перми"	956

Планировочный район

Индекс	Наименование	Площадь пересечения, кв.м.
13	Верхняя Курья - мост	956

Раздел IV. Нормативы градостроительного проектирования

Приказ Министерства по управлению имуществом и градостроительной деятельности Пермского края от 30.12.2021 № 31-02-1-4-2250 "Об утверждении региональных нормативов градостроительного проектирования";

Приказ Министерства по управлению имуществом и градостроительной деятельности Пермского края от 25.02.2021 № 31-02-1-4-247 "Об утверждении региональных нормативов градостроительного проектирования "Планирование и застройка территорий садоводческих и огороднических товариществ в Пермском крае";

Приказ Министерства по управлению имуществом и градостроительной деятельности Пермского края от 25.02.2021 № 31-02-1-4-248 "Об утверждении региональных нормативов градостроительного проектирования "Обеспеченность населения Пермского края объектами пожарной охраны";

Приказ Министерства градостроительства и развития инфраструктуры Пермского края от 12.06.2009 № СЭД-35-07-04-38 "Об утверждении временного регионального норматива градостроительного проектирования "Планировка и застройка городских и сельских поселений Пермского края";

Приказ Министерства по управлению имуществом и градостроительной деятельности Пермского края от 18.03.2021 № 31-02-1-4-357 "Об утверждении региональных нормативов градостроительного проектирования "Расчетные показатели обеспеченности населения Пермского края специализированными образовательными объектами в части подготовки специалистов музыкального профиля";

Приказ Министерства по управлению имуществом и градостроительной деятельности Пермского края от 31.05.2021 № 31-02-1-4-817 "Об утверждении региональных нормативов градостроительного проектирования "Обеспеченность населения Пермского края объектами здравоохранения";

Постановление Администрации города Перми от 29.12.2022 № 1408 "Об утверждении Местных нормативов градостроительного проектирования в городе Перми"

Раздел V. Градостроительное зонирование

Территориальные зоны

Код	Наименование	Утверждающий документ	Площадь пересечения, кв.м.
Ж-4	Зона индивидуальной жилой застройки	Решение Пермской городской Думы №143 от 26.06.2007 "Об утверждении	956
	городского типа	правил землепользования и застройки города Перми"	

Подзоны ПЗЗ

На	именование	Документ	Параметры подзоны	Площадь пересечения, кв.м.	Примечание
----	------------	----------	-------------------	----------------------------	------------

Сведения в ИСОГД отсутствуют

Требования к архитектурно-градостроительному облику

Наименование	Устанавливающий документ	Примечание	Площадь пересечения, кв.м.
--------------	--------------------------	------------	----------------------------

Сведения в ИСОГД отсутствуют

Иные параметры ПЗЗ

Параметр Значение параметра	Устанавливающий документ	Примечание
-----------------------------	--------------------------	------------

Раздел VI. Правила благоустройства территории

Решение Пермской городской Думы от 15.12.2020 № 277 "Об утверждении Правил благоустройства территории города Перми"

Раздел VII. Планировка территории

Документация по планировке/межеванию территории.

Наименование проекта	Статус проекта	Документ утверждения	Земельные участки по проекту межевания	Сервитуты по проекту	Проезды/проходы по проекту	Зоны планируемого размещения ОКС
Проект межевания и проект планировки Территория жилого района Камская долина, ограниченного ул.Короленко, ул.Маршала Жукова, границей жилого района Средняя Курья и рекой Камой в Ленинском районе города Перми	Утвержден по результатам общественных обсуждений/ публичных слушаний	Постановление администрации города Перми №599 от 18.07.2013				
Проект детальной планировки Проект детальной планировки жилого района «Камская Долина» на правом берегу р.Камы	Утвержден	Решение Исполнительного комитета Пермского городского Совета депутатов трудящихся №624 от 21.11.1975				

Разработка документации о планировке территорий

	Документ	Разработчик	Примечание

Сведения в ИСОГД отсутствуют

Сервитуты

Реестровый (учетный) номер ЕГРН Вид сервитута	Устанавливающий документ	Цель установления
---	--------------------------	-------------------

Раздел Х. Зоны с особыми условиями использования территории

Санитарно-защитные зоны

Предприятие	Устанавливающий документ	Площадь пересечения, кв.м.	Примечание
-------------	--------------------------	----------------------------	------------

Сведения в ИСОГД отсутствуют

Зоны с особым условием использования территорий

эоны с осооым условием использов	зания территории	оны с осооым условием использования территории						
Наименование	Документ	Сведения ЕГРН	Реестровый (учетный) номер ЕГРН	Дата внесения в ЕГРН	Площадь пересечения, кв.м.	Примечание		
АВТОРЫНОК, УЧАСТОК ОТ КТП 1655 ДО КТП 1658, ОТ КТП 1658	Постановление Правительства РФ от 24.02.2009 № 160 "О порядке установления охранных зон объектов электросетевого хозяйства и особых условий использования земельных участков, расположенных в границах таких зон"		59:01-6.3427		496			
зона затопления территории, прилегающих к зарегулированной р. Кама (Воткинскому водохранилищу) в нижнем бъефе Камского гидроузла в г. Перми Пермского края, затапливаемых при пропуске Камским гидроузлом паводков расчетной обеспеченности 1%	Приказ Камского бассейнового водного управления Федерального агентства водных ресурсов от 21.11.2022 № 239 "Об установлении границ зон затопления на территориях, прилегающих к зарегулированной р. Кама (Воткинскому водохранилищу) в нижнем бъефе Камского гидроузла в г. Перми Пермского края, затапливаемых при пропуске Камским гидроузлом паводков расчетной обеспеченности 1%"; Ограничения использования объектов недвижимости в соответствии с частю 3 статьи 67.1 Водного кодекса РФ		59:00-6.2017	10.12.2022	554			
Приаэродромная территория аэродрома аэропорта Большое Савино	Постановление Правительства РФ от 11.03.2010 № 138 "Об утверждении Федеральных правил использования воздушного пространства Российской Федерации"		59:32-6.553	27.04.2015	956	59.32.2.857 старый номер		

Зоны ограничений застройки

Источник О	Ограничение застройки	Величина зоны	Документ	Площадь пересечения, кв.м.	Примечание
------------	-----------------------	---------------	----------	----------------------------	------------

Зоны санитарной охраны

Наименование (пояс) Величина зон	Документ утверждения	Площадь пересечения, кв.м.	Примечание
----------------------------------	----------------------	----------------------------	------------

Сведения в ИСОГД отсутствуют

Прочие зоны ограничений

	Тип зоны	Описание	Документ	Площадь пересечения, кв.м.
--	----------	----------	----------	----------------------------

Сведения в ИСОГД отсутствуют

Культурное наследие

Охранные зоны ОКН

Код	Наименование	Устанавливающий документ	Площадь пересечения, кв.м.
-----	--------------	--------------------------	----------------------------

Сведения в ИСОГД отсутствуют

Объекты культурного наследия

Вид памятника	Наименование ОКН	Площадь пересечения, кв.м.

Сведения в ИСОГД отсутствуют

Территории ОКН

_								_
	Тиπ	Шифр зоны	ОКН	Адрес (местоположение)	Документ	Площадь пересечения, кв.м.	Примечание	

Сведения в ИСОГД отсутствуют

Описание охранных зон объектов культурного наследия

Раздел XII. Резервирование земель и изъятие земельных участков

Сведения о резервировании земель

Кад. № участка Цель резервирования	Площадь участка, кв.м	Площадь резервирования, кв. м	Документ утверждения	Примечание
------------------------------------	--------------------------	-------------------------------	----------------------	------------

Сведения в ИСОГД отсутствуют

Сведения об изъятии земель

Кад. № участка	Цель изъятия	Площадь участка, кв.м	Площадь изъятия, кв. м	Документ утверждения	Примечание
----------------	--------------	--------------------------	---------------------------	----------------------	------------

Раздел XIII: Дела о застроенных или подлежащих застройке земельных участках

Адресная	справка
----------	---------

Адрес объекта недвижимости	Статус адреса	Документы установления адреса
Земельный участок по адресу г Пермь, Ленинский р-н, ул Конечная, 1ж	Постоянный	

Развитие застроенных территорий, комплексное освоение территорий, комплексное развитие территорий, особые экономические зоны, приоритетные инвестиционные проекты

Документ	Номер документа	Дата документа	Тип территории	Примечание
----------	-----------------	----------------	----------------	------------

Сведения в ИСОГД отсутствуют

Сведения о земельных участках

Кадастровый номер	Условный кадастровый номер ДЗО	Кадастр. Площадь ЗУ, кв.м	Вид собственности	Правообладатели	Правоустанавливающие документы	Правоудостоверяющие документы
-------------------	--------------------------------	---------------------------------	-------------------	-----------------	-----------------------------------	----------------------------------

Сведения в ИСОГД отсутствуют

Сведения о земельных участках с условно разрешенным видом использования

Кадастровый номер	Площадь ЗУ, кв.м.	Местоположение (адрес)	Заявители	Запрашиваемый УРВИ	Документ о предоставлении
59:01:3210373:185	1448	Ленинский район, ул. Борцов Революции		антенны сотовой, радиорелейной и спутниковой связи	Постановление администрации города Перми от 30.06.2020 №563

Сведения о земельных участках с отклонением от предельных параметров разрешенного строительства

Кадастровый номер	Площадь ЗУ, кв.м.	Местоположение (адрес)	Заявители	Запрашиваемое отклонение от параметра	Документ о предоставлении
-------------------	-------------------	---------------------------	-----------	---------------------------------------	---------------------------

Сведения в ИСОГД отсутствуют

Сведения о земельных участках формируемых на торги

Год	Документ	Примечание

Сведения в ИСОГД отсутствуют

Разрешения на строительство и реконструкцию

Адрес	Разрешение	Вид разрешения	Основной тип объекта строительства	Кому выдано разрешение	Общие показатели

Разрешения на ввод в эксплуатацию

Адрес	Разрешение на ввод	Вид разрешения	Тип объекта	Кому выдано разрешение	Разрешение на строительство
-------	--------------------	----------------	-------------	------------------------	-----------------------------

Сведения в ИСОГД отсутствуют

Согласование архитектурно-градостроительного облика

Наименование объекта	Состояние	Документ согласования	Примечание
----------------------	-----------	-----------------------	------------

Сведения в ИСОГД отсутствуют

ГПЗУ

ГПЗУ	Статус	Документ утверждения/ Документ отмены	Землепользователи	Назначение по ГПЗУ	Площадь по ГПЗУ	Параметры строительства
РФ-59-2-03-0-00-2025- 0284-0 от 13.02.2025	Действующий	от 13.02.2025				Предел. кол-во этажей: - Предельная высота зданий: - Макс. % застройки: -

Сведения о договорах по земельным участкам

Кадастровый номер	Адрес	Площадь ЗУ, кв.м	Договор	Цель использования ЗУ	Контрагенты	Срок действия	Дата архивации	Состояние на 25.06.2025	
-------------------	-------	---------------------	---------	--------------------------	-------------	---------------	-------------------	----------------------------	--

Сведения в ИСОГД отсутствуют

Судебные дела

№ дела в с	Учреждение юстиции	Истец	Ответчик	Адрес	Описание адреса	Примечание
------------	--------------------	-------	----------	-------	-----------------	------------

Раздел XV. Особо охраняемые природные территории

Особо охраняемые природные территории

Наименование	Документы	Площадь пересечения, кв.м.
--------------	-----------	----------------------------

Раздел XVI. Лесничества

Лесничества

Описание	Документ	Площадь пересечения, кв.м.
----------	----------	----------------------------

Территориальные зоны ПЗЗ

Ж-4 Зона индивидуальной жилой застройки городского типа

Основные виды использования

для индивидуального жилищного строительства (2.1)

блокированная жилая застройка (2.3)

дошкольное, начальное и среднее общее образование (3.5.1)

объекты наружного противопожарного водоснабжения (пожарные резервуары, водоемы, пирсы и прочие)

оказание социальной помощи населению (3.2.2)

Вспомогательные виды использования

зеленые насаждения

хранение автотранспорта (2.7.1)

объекты наружного противопожарного водоснабжения (пожарные резервуары, водоемы)

Условно разрешенные виды использования

дома социального обслуживания (3.2.1)

магазины (4.4)

деловое управление (4.1)

амбулаторно-поликлиническое обслуживание (3.4.1)

объекты культурно-досуговой деятельности (3.6.1)

спорт (5.1)

бытовое обслуживание (3.3)

общественное питание (4.6)

антенны сотовой, радиорелейной и спутниковой связи

религиозное использование (3.7)

коммунальное обслуживание (3.1)

ремонт автомобилей (4.9.1.4)

оказание услуг связи (3.2.3)

обеспечение внутреннего правопорядка (8.3)

Предельные параметры разрешенного использования земельных участков и объектов капитального строительства

№	Наименование	Значение	Примечание			
	Ж-4 Зона индивидуальной жилой застройки городского типа					
1	В случае если в границах территориальной зоны предусматривается осуществление деятельности по комплексному развитию территории, расчет показателей минимально допустимого уровня обеспеченности территории объектами коммунальной, транспортной, социальной инфраструктур и расчет показателей максимально допустимого уровня территориальной доступности указанных объектов для населения осуществляются в соответствии с утвержденными нормативами градостроительного проектирования.					
2	Максимальный выступ за красную линию нависающих частей здания наземных уровней, выступающих из плоскости наружной стены фасада здания на высоте не менее 4,5 м над территорией общего пользования, составляет не более 1,2 м от красной линии. В случаях когда линия регулирования застройки отличается от красной линии, указанный выступ может быть произведен за линию регулирования застройки					

Предельные параметры разрешенного использования земельных участков и объектов капитального строительства

№	Наименование	Значение	Примечание
3	Максимальный процент застройки в границах земельного участка, определяемый как отношение суммарной площади земельного участка, которая может быть застроена, ко всей площади земельного участка для иных видов разрешенного использования	40 %	
4	Максимальный процент застройки в границах земельного участка, определяемый как отношение суммарной площади земельного участка, которая может быть застроена, ко всей площади земельного участка: с видом разрешенного использования «блокированная жилая застройка (2.3)»	40 %	
5	Максимальный процент застройки в границах земельного участка, определяемый как отношение суммарной площади земельного участка, которая может быть застроена, ко всей площади земельного участка с видом разрешенного использования «для индивидуального жилищного строительства (2.1)»	30 %	
6	Максимальный размер земельного участка для всех видов разрешенного использования земельных участков, за исключением случаев, установленных настоящей статьей	10000000 кв.м	
7	Максимальный размер земельного участка с видом разрешенного использования «для индивидуального жилищного строительства (2.1)»	2000 кв.м	
8	Минимальный отступ от границ земельного участка до места допустимого размещения зданий, строений (за исключением границ со стороны территории общего пользования, где отступ определяется с учетом красных линий и линий регулирования застройки, установленных проектом планировки территории, а также границ смежных земельных участков при блокированной жилой застройке)	3 м;	
9	Минимальный размер земельного участка для всех видов разрешенного использования земельных участков, за исключением случаев, установленных настоящей статьей	1 кв.м;	
10	Минимальный размер земельного участка для площадок для выгула собак	600 кв.м;	
11	Минимальный размер земельного участка с видом разрешенного использования «для индивидуального жилищного строительства (2.1)»	450 кв.м;	
12	Предельная высота зданий, строений	10,5 м	

Требования к архитектурно-градостроительному облику

№	Наименование требования	Требование
---	-------------------------	------------

Требования к архитектурно-градостроительному облику

№ Наименование требования Требование

к справке о градостроительных условиях

Охранные зоны объектов культурного наследия

Описание Функциональных зон

Индексы и наименование функциональных зон	Описание назначения функциональных зон, в том числе описание ограничений и запретов, которые следует учитывать при подготовке предложений в отношении градостроительных регламентов
100 - Зоны территорий смешанного назначения застроенных и незастроенных, планируемых к реновации и (или) размещению новой застройки на земельных участках, свободных от застройки	
130 - Зона развития территорий с сохранением преобладающих параметров	Функциональная зона данного вида представлена территориями, фактическое использование которых характеризуется тем, что более 50 % их занято одним видом использования – преобладающей функцией.
	Территории, занятые преимущественно жилой застройкой, малоэтажными индивидуальными домами, включают территории с застройкой индивидуальными домами, занятые фрагментарной некомплексной жилой застройкой в виде единичных жилых домов; как правило, территории находятся на удалении от объектов коммунальной, транспортной и социальной инфраструктур. Развитие территорий, занятых преимущественно жилой застройкой, малоэтажными индивидуальными домами, определяется с учетом низкой интенсивности использования территории; параметры застройки устанавливаются с учетом низкого уровня обслуживания городским общественным транспортом, высокой степени зависимости жителей от индивидуального транспорта, средней и низкой обеспеченности муниципальными образовательными учреждениями, по следующим направлениям и видам мероприятий: 1. расширение границ, увеличение площади территорий данной функциональной зоны не предусматривается; 2. подготовка, принятие региональных и муниципальных программ в области благоустройства территорий, занятых преимущественно жилой застройкой, малоэтажными индивидуальными домами, для реализации комплексных мероприятий по обустройству улиц и дорог с твердым покрытием, по обустройству централизованных систем водоснабжения и водоотведения, по формированию и благоустройству территорий общего пользования (рекреационной инфраструктуры); 3. застройка смешанного назначения преимущественно жилого использования с развитием вдоль основных улиц общественно-деловой, культурно-бытовой недвижимости, ориентированной на удовлетворение повседневных потребностей населения, с выделением территориальных зон для осуществления производственных видов деятельности субъектами малого предпринимательства; 4. масштаб и интенсивность застройки дифференцированы, обеспечивают формирование и сохранение различных жилых сред в виде отдельных типологий жилья и их сочетания: блокированных, индивидуальных жилых домов сельского типа.
инфраструктурных и природных объектов	Дополнительные функциональные зоны — зоны влияния структурообразующих инфраструктурных и природных объектов на территории в пределах зон территорий смешанного назначения —определяют дополнительные параметры развития территорий в пределах зон территорий смешанного назначения, которые необходимо учитывать при градостроительном проектировании. Зоны влияния структурообразующих инфраструктурных и природных объектов на территории в пределах зон территорий смешанного назначения выделены в целях: 1. учета эффектов влияния структурообразующих инфраструктурных и природных объектов на развитие застроенных и планируемых к застройке территорий в пределах зон территорий смешанного использования; 2. определения приоритетов при формировании органами государственной власти Пермского края и органами местного самоуправления города Перми перечней мероприятий по развитию городских территорий и соответствующих видов городской инфраструктуры, предусматриваемых в соответствующих программах; 3. формирования технических заданий при разработке документов градостроительного проектирования. Градсправка №636186

310 - Зона взаимного			
влияния природных и			
антропогенных			
ландшафтов			
312 - Зона	Зона организации и контроля доступа к элементам природного каркаса выделена в целях формирования		
организации и	локальных соединяющих контактных зон перехода антропогенного ландшафта в природный,		
контроля доступа к	обеспечивающих размещение застройки невысокой плотности, организованный транспортно-пешеходи		
элементам природно-	доступ, контроль уровня интенсивности рекреационных услуг и посещений элементов природно-		
рекреационного	рекреационного каркаса неограниченным кругом лиц.		
каркаса	Формирование контактных зон предполагает отделение антропогенного ландшафта от природного		
	ландшафта диффузными границами без четкого контура, которые обеспечиваются обустройством		
	локальных общественных пространств с рекреационными функциями		
	на границе территорий природно-рекреационного каркаса, благоустройством и параметрами застройки,		
	обеспечивающими сохранение природного ландшафта в пределах зон территорий смешанного назначения		
	Зона данного вида формируется в пределах зон территорий смешанного назначения на расстоянии 200		
	метров от границ зон главных элементов природно-рекреационного каркаса, которые представлены		
	городскими лесами, участками, полями территорий сельскохозяйственного использования, не занятыми		
	объектами капитального строительства, набережной реки Камы, долинами рек Мулянки, Ивы, Большой		
	Мотовилихи, Гайвы, Язовой, Васильевки.		
	Развитие территорий зоны организации и контроля доступа к элементам природно-рекреационного каркас		
	определяется условиями:		
	обеспечения населения города условиями транспортно-пешеходной доступности природных объектов,		
	местами активного и пассивного отдыха;		
	размещения на территории элементов рекреационной инфраструктуры, соответствующих среднему и		
	низкому уровням интенсивности рекреационной нагрузки на земельных участках в пределах зон		
	территорий смешанного назначения;		
	сохранения незастроенных частей земельных участков, являющихся элементами природно-		
	рекреационного каркаса, и обеспечения к ним общего доступа.		

Координаты пересечений участка с зонами ограничений

Санитарно-защитные зоны			
Сведения в ИСОГД отсутствуют			
Зоны с особым условием использоі	вания территорий		
Приаэродромная территория аэродро	ма аэропорта Большое Савино, 59:32-6.553		
Обозначение (номер) характерной точки	Перечень координат характерных точек в системе координат, используемой для ведения Единого государственного реестра недвижимости		
	X	Y	
1	520704,30	2232932,08	
2	520727,85	2232915,58	
3	520747,66	2232935,98	
4	520722,76	2232959,22	
5	520704,30	2232932,08	
		скому водохранилищу) в нижнем бьефе Камского проузлом паводков расчетной обеспеченности 1%,	
Обозначение (номер) характерной точки	Перечень координат характерных точек в системе координат, используемой для ведения Единого государственного реестра недвижимости		
	X	Y	
1	520740,99	2232929,11	
2	520740,72	2232930,42	
3	520727,06	2232936,38	
4	520715,65	2232948,76	
5	520704,30	2232932,08	
6	520727,85	2232915,58	
7	520740,99	2232929,11	
ОХРАННАЯ ЗОНА ВЛ 6 КВ Ф. АВТ ДО ТП 4450, ОТ КТП 1750, 59:01-6.3		П 1658, ОТ КТП 1658 ДО ТП 0844, ОТ ТП 0844	
Обозначение (номер) характерной точки	Перечень координат характерных точек в системе координат, используемой для ведения Единого государственного реестра недвижимости		
	X	Y	
1	520713,55	2232945,68	
2	520737,82	2232925,85	
3	520747,66	2232935,98	
4	520722,76	2232959,22	
5	520713,55	2232945,68	
Зоны ограничений застройки Сведения в ИСОГД отсутствуют			

Зоны санитарной охраны

Сведения в ИСОГД отсутствуют

Прочие зоны ограничений

Охранные зоны ОКН

Сведения в ИСОГД отсутствуют

Объекты культурного наследия


Сведения в ИСОГД отсутствуют

Территории ОКН

к справке о градостроительных условиях

Координаты пересечений участка с ООПТ

Особо охраняемые природные территории

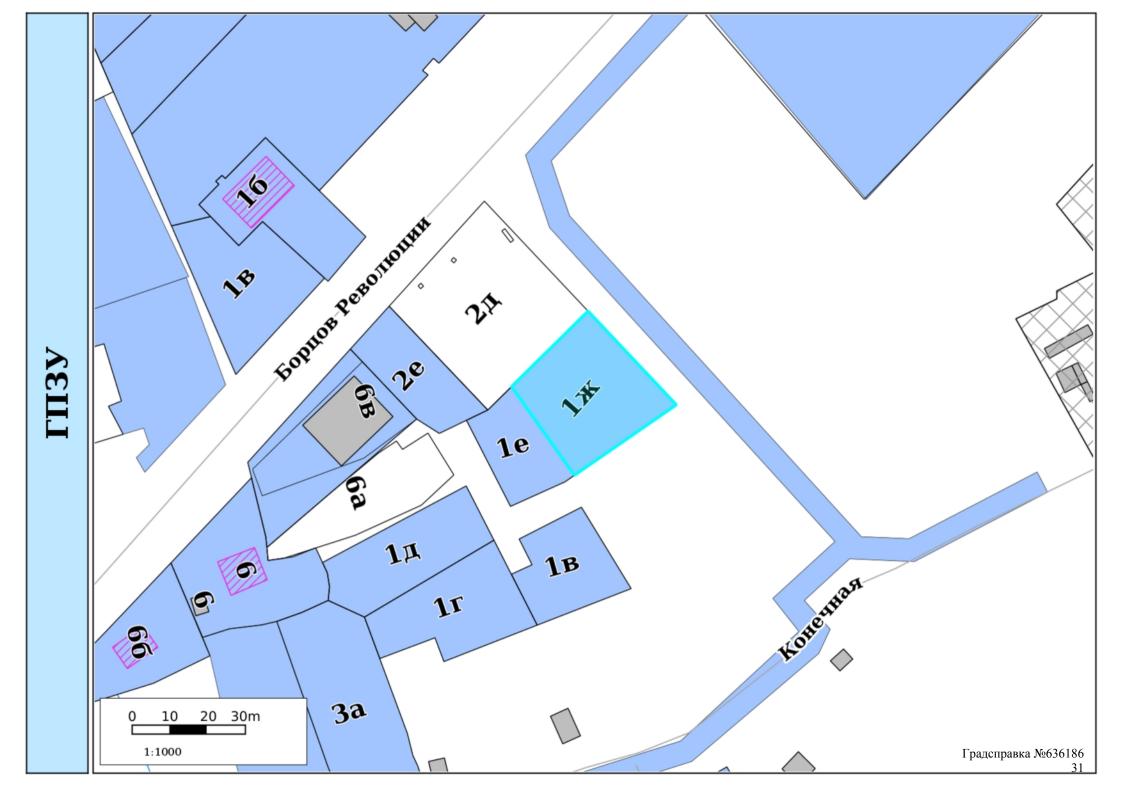


	Участок для ф	рормирования гр	радсправки	Фу	нкциональное зонирование:			
Адресный реестр:					Планировочный район			
ДДР				300	300 - Зоны влияния структурообразующих			
\sqsubseteq	Административны	•			рраструктурных и природных объектов			
		о городского округа		310) - Зоны взаимного влияния природных			
Границы населенных пунктов					нтропогенных ландшафтов			
Здания, строения, сооружения (существующие)								
	Здания и строения	1			311 - Зоны застройки, ориентированной на природно-рекреационный каркас			
	Гаражи				312 - Зона организации и контроля доступа к элементам			
	Коллективные сад	Ы			природного каркаса 313 - Зоны предполагаемого создания элементов			
	Промышленные зд	ания			природно-рекреационного каркаса			
	Здания, строения,	сооружения (под вог	просом)		314 - Зоны размещения застройки в структуре			
	Здания, строения,	сооружения (времен	ные)		природно-рекреационного каркаса			
	Здания, строения,	сооружения (проект	ируемые)	XX	,			
Сущ	ествующие тер	ритории		XX	316 - Зона «Зеленого пояса» Перми			
	Территории под ко	омплексом строений) - Зона обслуживания застройки рельсовым			
	Территории ГСК			тра	нспортом			
	Территории колле	Территории коллективных садов			321 - Зона обслуживания застройки трамвайной сетью			
\square) - Зоны природно-рекреационных территорий			
	Проектируемые территории				210 - Зона природного экологического ландшафта			
	Улицы				220 - Зона общественной и рекреационной инфраструктуры			
Ton		I I I I I I I I I I I I I I I I I			230 - Зона сельскохозяйственного использования			
тер	риториальные	<u>зоны пээ:</u>	_	100) - Зоны территорий смешанного назначения			
	ЦС-1	P-1	ТОП-1		троенных и незастроенных, планируемых			
	ЦС-2	P-2	ТОП-2	кр	еновации и (или) размещению новой застройки			
	ЦС-3	P-3	ТОП-ДМР(ЕГ	ошиха) на :	земельных участках, свободных от застройки			
	ЦС-4	P-4	ГРНУ	110) - Зона развития сформировавшейся			
	ЦС-А	P-5	KPT-1		іанизированной территории			
	цс-к	P-6	KPT-2	<i></i>	110 - Зона развития сформировавшейся урбанизированной			
	Ц-1	Р-Эспланада	KPT-3		территории			
	Ц-1/1	ПК-1	KPT-4	120) - Зона развития территорий с преобразованием			
	Ц-2	ПК-2	KPT-5	пре	обладающих функций			
	Ц-3	ПК-3	KPT-6		120 - Зона развития территорий с преобразованием			
	Ц-4	ПК-4	KPT-8		преобладающих функций			
	Ц-5	ПК-5	KPT-10) - Зона развития территорий с сохранением			
	Ц-5/1 Ц-6	Ж-1	KPT-10	пре	еобладающих параметров			
	ц-о	ж-3	KPT-12		131 - Территории, занятые преимущественно промышленными и инфраструктурными объектами,			
	C-1	ж-4	KPT-13		специализированными территориями			
	C-2	ж-5	KPT-14		132 - Территории, занятые преимущественно жилой			
	C-3	гл	KPT-15		застройкой, малоэтажными индивидуальными домами 133 - Территории, занятые преимущественно			
	C-4	CX			многоквартирной типовой жилой застройкой			
					134 - Незастроенные, малоосвоенные территории,			
Под	зоны ПЗЗ				предполагающие размещение преимущественно жилой застройки многоквартирными или индивидуальными домами			
	По высоте		У Исследования в области градпроектирования					
	По коэффициенту плотности застройки							
	Иные параметры Г							


Планировка территории:		Красные линии:		
	Границы проектов межевания/планировки		Линии регулирования застройки (линии отступа от красных линий)	
	Утвержденные ПДП		Красные линии и ЗУ, на которых расположены линейные	
	Разработка документации по планировке территории		объекты	
\overline{Z}	Развитие застроенных территорий	_	Красные линии	
	Комплексное освоение территорий	L vn	TVDUOG UZGROBIO!	
	Особые экономические зоны	KYZII	<u>ътурное наследие:</u>	
	Приоритетные инвестиционные проекты (ПИП)	0	Памятники	
Комі	плексное развитие территорий		Объекты культурного наследия	
	Планируемая		Защитная зона объекта культурного наследия	
$\overline{}$	На согласовании		Территория объекта культурного наследия	
	Границы согласованы		Территория объекта культурного наследия	
$\overline{}$	Принято решение о КРТ		Охранная зона объекта культурного наследия	
Cont			Зона регулирования застройки	
Серь	витуты установленные		Зона охраняемого ландшафта	
	Публичный сервитут		Территория объекта археологического наследия	
	Частный сервитут	Резе	ервирование/изъятие земель:	
Земе	ельные участки по ПМ	77	Резервирование земель/изъятие земель	
	Подлежащие резервированию и изъятию		reseptingesume serials/vas/vive serials	
	Стоит на ГКУ (на момент разработки проекта межевания)	<u>Зем</u>	ельные участки:	
	Сформирован в рамках проекта межевания		глзу	
\mathbb{Z}	Проезды общего пользования по ПМ		Земельные участки ДЗО	
	Сервитуты для обеспечения проезда, прохода по ПМ		Земельные участки с УРВИ	
Зонь	ы планируемого размещения ОКС	\bigvee	Земельные участки с ОППС	
	Зона размещения ОКС		Участки формируемые на торги	
	Озелененные, рекреационные территории		Согласование архитектурно-градостроительного облика	
	Зона объектов транспортной и инженерной инфраструктуры		_	
		<u>00</u> 1	I:	
<u>Зон</u>	ы ограничений:	X	Особо охраняемая природная территория (ООПТ)	
Ç.	Санитарно-защитные зоны		Охранная зона ООПТ	
	Санитарный разрыв ЖД	Лесі	ничества:	
	Зона санитарной охраны	,,,,,,,	Пермское городское лесничество	
	Зона действия ограничений по условиям сохранения и планируемого размещения образовательных учреждений	Τ	Периское городское мести нество	
\boxtimes	Зоны ограничения застройки			
	Прибрежная защитная полоса			
	Водоохранная зона			
	Береговая полоса			
	Охранные зоны коммуникаций			
$\mathbb{Z}\mathbb{Z}$	Приаэродромная территория			

Г Режимные территории

Лесопарковый зеленый пояс

Прочие ЗОУИТ

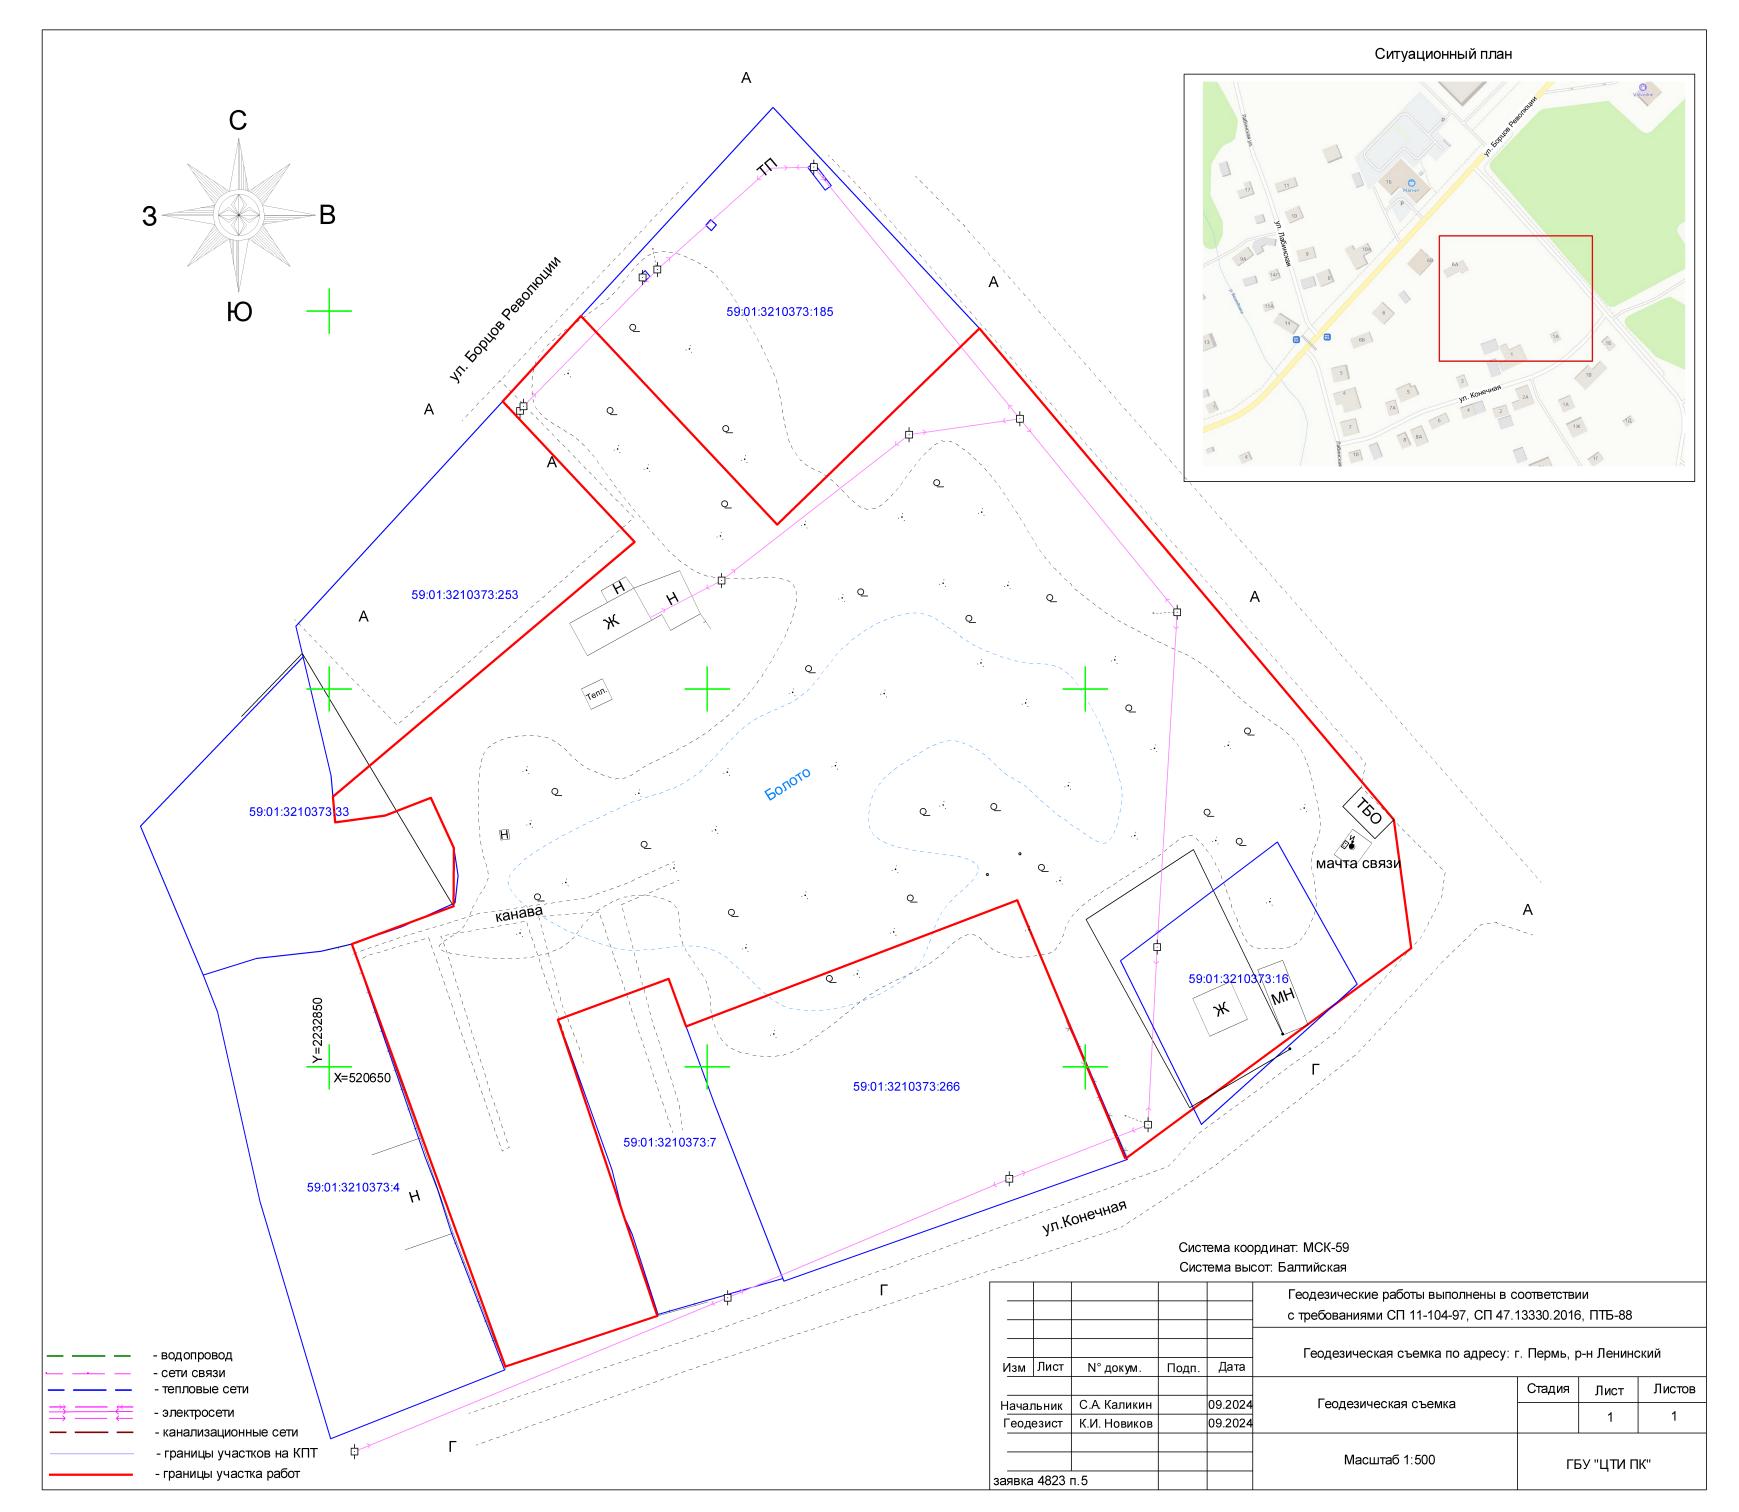

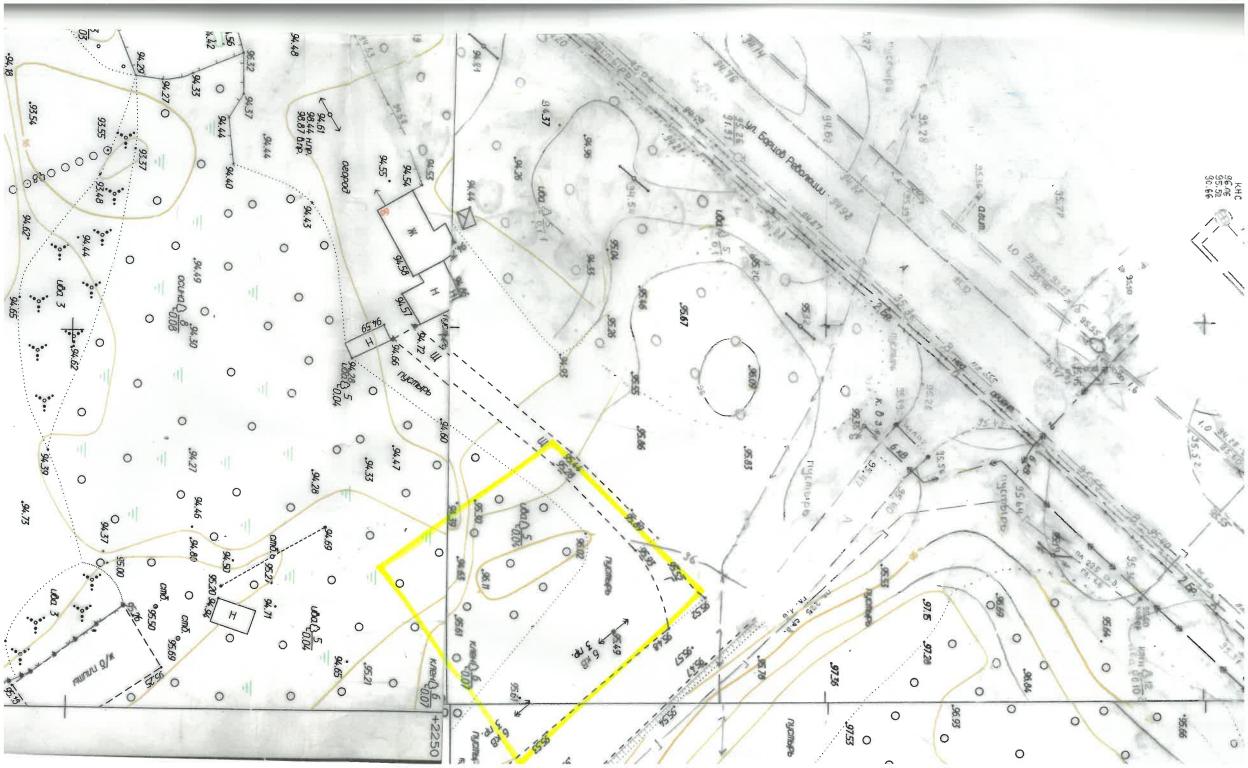



на №

Филиал «Пермский» ПАО «Т Плюс» Комсомольский проспект, д.48, г. Пермь, 614990

Тел.: +7 (342) 243-6158 факс: +7 (342) 243-6177 tplus-perm@tplusgroup.ru www.tplusgroup.ru

10.02.2025 No 51000-32-00382

(BX.Nº51000-13-01607) 059-21-01-10/2-226 (BX.Nº51000-13-01532)

059-21-01-10/2-242 OT 31.01.2025 (03.02.2025)30.01.2025 (31.01.2025)

Начальнику Департамента земельных отношений Администрации г. Перми

Л. В. Пьянковой

ул. Сибирская, 15. г. Пермь, 614000

e-mail: dzo@gorodperm.ru

По электронной почте

О направлении информации

Уважаемая Лариса Владимировна!

обращения Ваши ПО вопросу предоставления информации о возможности подключения к системе теплоснабжения объектов, расположенных по следующим адресам:

- Пермский край, г. Пермь, Ленинский р-н (кад.№59:01:3210373:274);
- Пермский край, г. Пермь, ул. 3-я Мало-Субботинская (кад.№59:01:4413926:31). сообщаем, что данные объекты находятся вне зоны теплоснабжения ПАО «Т Плюс».

Для запроса информации о возможности подключения вышеуказанных объектов рекомендуем обратиться к собственникам близлежащих тепловых сетей/источников теплоснабжения или рассмотреть возможность альтернативного источника теплоснабжения.

С уважением,

Заместитель директора филиала по коммерции и развитию

А.В. Мартьянов

Исп.: Комарова Д.А. тел. +7(342)243-67-43

17.03.2025

059-21-01-10/1-440

