


СХЕМА ВОДОСНАБЖЕНИЯ ГОРОДА ПЕРМИ НА ПЕРИОД ДО 2028 ГОДА.

СХЕМА 2. СВОДНАЯ СХЕМА ПЕРСПЕКТИВНЫХ НАГРУЗОК В СИСТЕМЕ ВОДОСНАБЖЕНИЯ.

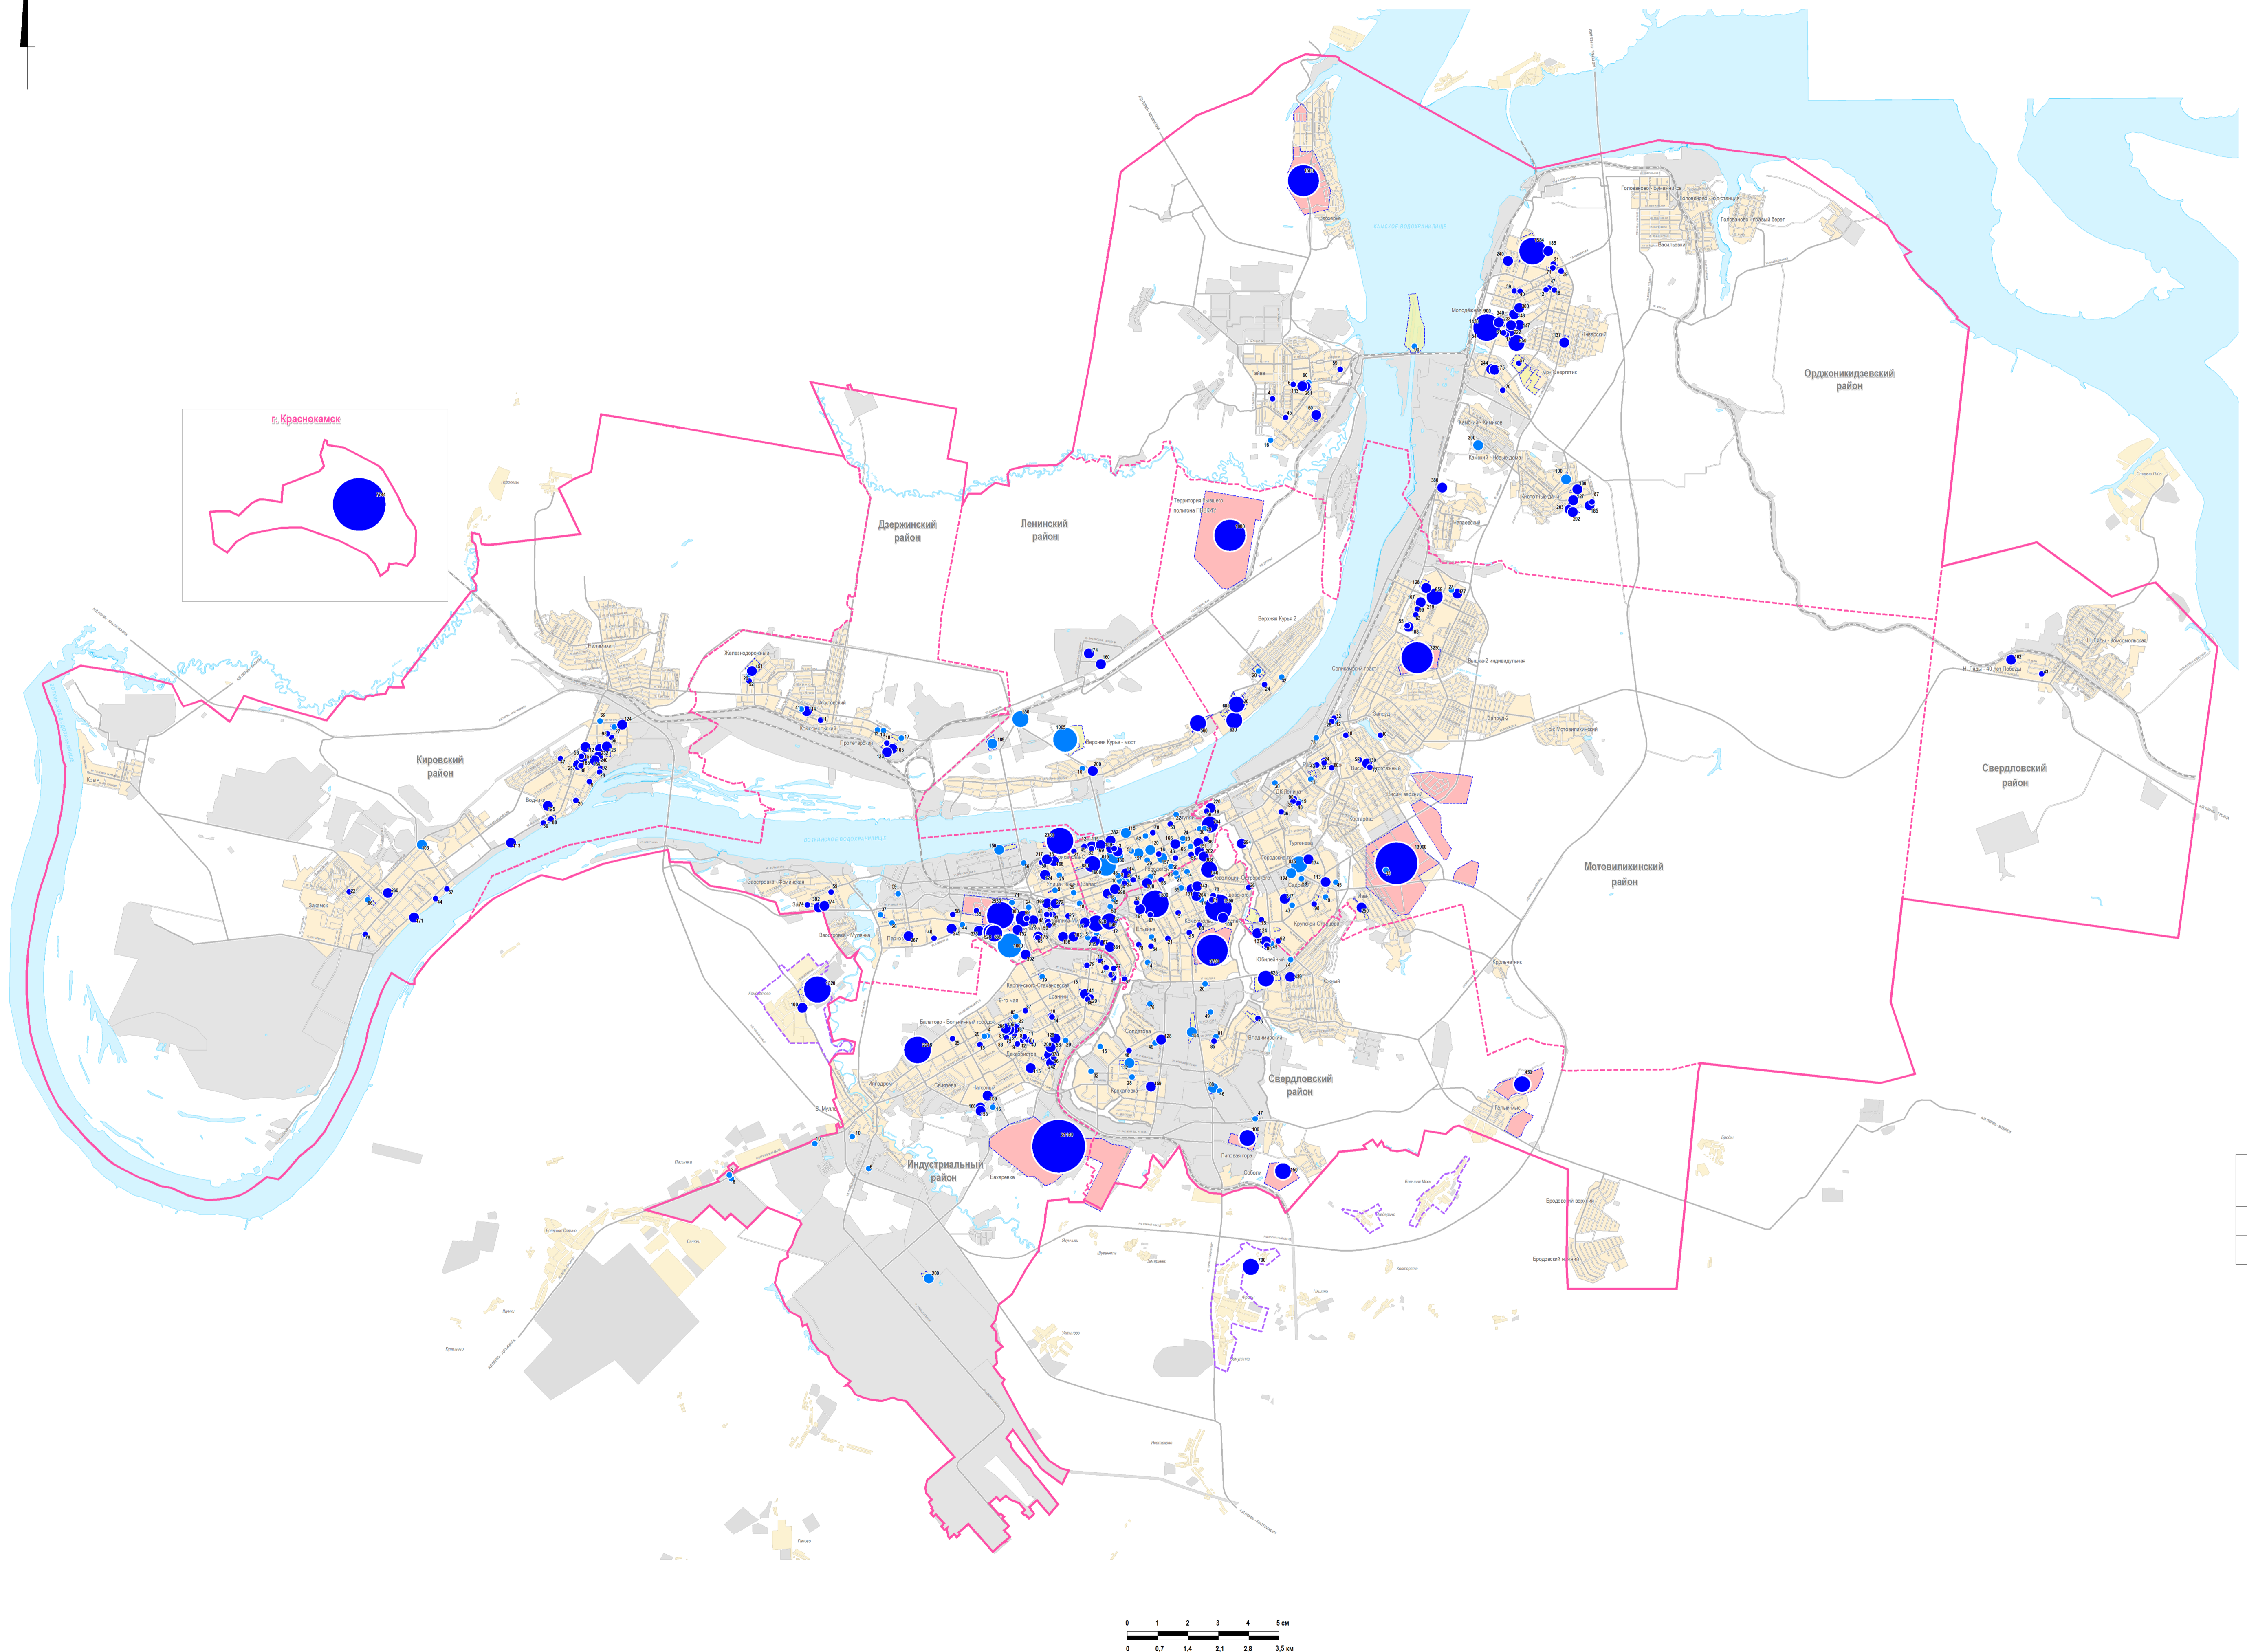

| Название территории | Планируемая суммарная нагрузка, м³/сут |
|---|--|
| Дзержинский район | |
| м-р Железнодорожный | 11.1 |
| м-р Дзержинский | 1 726.9 |
| м-р ДОК | 4 108.0 |
| м-р Железнодорожный | 863.0 |
| м-р Заставки | 698.0 |
| м-р Коммунальный | 165.0 |
| м-р Пискаревский | 2 178.0 |
| м-р Пискаревский | 1 437.0 |
| м-р Пролетарский | 266.0 |
| м-р Светлый | 827.0 |
| м-р Центр (Дзержинский) | 662.0 |
| Итого по Дзержинскому району | 12 873.0 |
| Индустриальный район | |
| м-р Баженов | 3 319.0 |
| м-р Баженов | 21 140.0 |
| м-р Верхняя Мотва | 28.3 |
| м-р Ермаков | 1 447.0 |
| м-р Кирпичный | 556.0 |
| м-р Новоостровский | 325.0 |
| Итого по Индустриальному району | 26 868.3 |
| Каровский район | |
| м-р Богдана Хмельницкого | 21.9 |
| м-р Вадимов | 1 035.0 |
| м-р Завок | 1 045.0 |
| м-р Садыканин | 1 227.0 |
| Итого по Каровскому району | 3 348.9 |
| Ленинский район | |
| м-р Канская долина | 2 144.0 |
| м-р Ракуши | 1 360.0 |
| м-р Сосновский | 333.7 |
| м-р Центр (Ленинский) | 6 430.0 |
| Итого по Ленинскому району | 10 997.7 |
| Мотовилихинский район | |
| м-р Верхняя Кура | 781.0 |
| м-р Восток | 277.8 |
| м-р Восток 1 | 72.0 |
| м-р Восток 2 | 5 174.0 |
| м-р Горького парк | 1 614.0 |
| м-р Заря | 10.0 |
| м-р Мая-1 | 14 183.0 |
| м-р Пискаревский | 1 000.0 |
| м-р Рабочий поселок | 442.0 |
| м-р Садовый | 1 303.0 |
| Итого по Мотовилихинскому району | 24 964.8 |
| Орджоникидзевский район | |
| м-р Габова | 723.0 |
| м-р Дзержинский | 3 146.0 |
| м-р Завок | 1 500.0 |
| м-р Канский | 3 340.0 |
| м-р Канский | 300.0 |
| м-р Колотная дача | 1 082.7 |
| м-р Лавинский | 2 110.0 |
| м-р Мотовилихинский | 482.0 |
| м-р Чкаловский | 365.2 |
| м-р Эвартский | 57.2 |
| м-р Яворский | 787.0 |
| Итого по Орджоникидзевскому району | 14 495.0 |
| Свердловский район | |
| м-р Бирюковский | 160.0 |
| м-р Голый холм | 450.0 |
| м-р Горьковский | 495.0 |
| м-р Красная | 176.1 |
| м-р Красная площадь | 2 700.0 |
| м-р Кулакова | 227.0 |
| м-р Лавинский парк | 292.0 |
| м-р Мухоморов | 144.7 |
| м-р Октябрьский | 187.0 |
| м-р Октябрьский | 3 466.9 |
| м-р Свердловский | 137.0 |
| м-р Центр (Свердловский) | 2 344.0 |
| м-р Центральный | 825.2 |
| м-р Южный | 428.8 |
| Итого по Свердловскому району | 12 915.7 |
| Промышленные территории | |
| т-р Бальневская I | 90.0 |
| т-р Бальневская II | 77.8 |
| т-р Завок | 2 300.0 |
| т-р Завок II | 265.0 |
| т-р Октябрьский | 205.7 |
| т-р Павловский | 104.5 |
| т-р Рязанский | 843.4 |
| т-р Рязанский | 26.0 |
| т-р Южный I | 457.0 |
| т-р Южный II | 78.2 |
| т-р Южный III | 47.0 |
| т-р Дзержинский | 51.0 |
| Итого по промышленным территориям | 4 346.4 |
| Населенные пункты за границей г. Перми | |
| п. Кудрявцы | 1 400.0 |
| п. Фролы, д. Большая Моль, д. Пискаревский | 700.0 |
| п. Краснокамск | 7 744.0 |
| Итого по населенным пунктам | 9 844.0 |
| ИТОГО: | 117 546.3 |

УСЛОВНЫЕ ОБОЗНАЧЕНИЯ

ПЕРСПЕКТИВНЫЕ НАГРУЗКИ

| ТИП ПЛОЩАДИ | РАСХОД, КУБ.М. СУТ. | | | | ТЕРРИТОРИИ КОМПЛЕКСНОЙ ЗАСТРОЙКИ |
|-------------|---------------------|---------|---------|--------|----------------------------------|
| | <100 | 100-499 | 500-999 | >>1000 | |
| ЖИЛЬЕ | ● | ● | ● | ● | ● |
| НЕЖИЛЬЕ | ● | ● | ● | ● | ● |

УЧАСТКИ ЗАСТРОЙКИ

- ПЕРСПЕКТИВНАЯ НАГРУЗКА, КУБ.М. СУТ.
- ГРАНИЦА УЧАСТКА

ТЕРРИТОРИИ КОМПЛЕКСНОЙ ЗАСТРОЙКИ

- ПЕРСПЕКТИВНАЯ НАГРУЗКА, КУБ.М. СУТ.
- ГРАНИЦА ТЕРРИТОРИИ

ИНЫЕ ПОЗИЦИИ

- ГРАНИЦЫ ГОРОДА ПЕРМИ
- ГРАНИЦЫ АДМИНИСТРАТИВНЫХ РАЙОНОВ
- НАСЕЛЕННЫЕ ПУНКТЫ ЗА ПРЕДЕЛАМИ ГОРОДА ПЕРМИ
- ЖЕЛЕЗНОДОРОЖНЫЕ ЛИНИИ
- УЛИЧНО-ДОРОЖНАЯ СЕТЬ
- ВОДНЫЕ ОБЪЕКТЫ
- ЖИЛЬЕ ТЕРРИТОРИИ
- ПРОМЫШЛЕННЫЕ ТЕРРИТОРИИ

