

Публичный сервитут
Схема расположения границ публичного сервитута тепловая сеть

земельных отношений
администрации г. Пермь

29.06.2022 № 21-01/03-1826



Схема расположения листов

- 1
- 2
- 3
- 4
- 5
- 6
- 7

Используемые условные знаки и обозначения:

- границы публичного сервитута
- трасса трубопровода
- границы кадастрового квартала
- кадастровый номер квартала
- границы учтенного земельного участка
- кадастровый номер земельного участка
- характерная точка границы

Масштаб 1:10000

Департамент земельных отношений
администрации города Перми
Занесено в муниципальный реестр земель
9064 ЧЗПС ФАП
« 27 » мая 20 22 г.

Бочков И.В.
Схема на 9 л.

Публичный сервитут Схема расположения границ публичного сервитута тепловая сеть

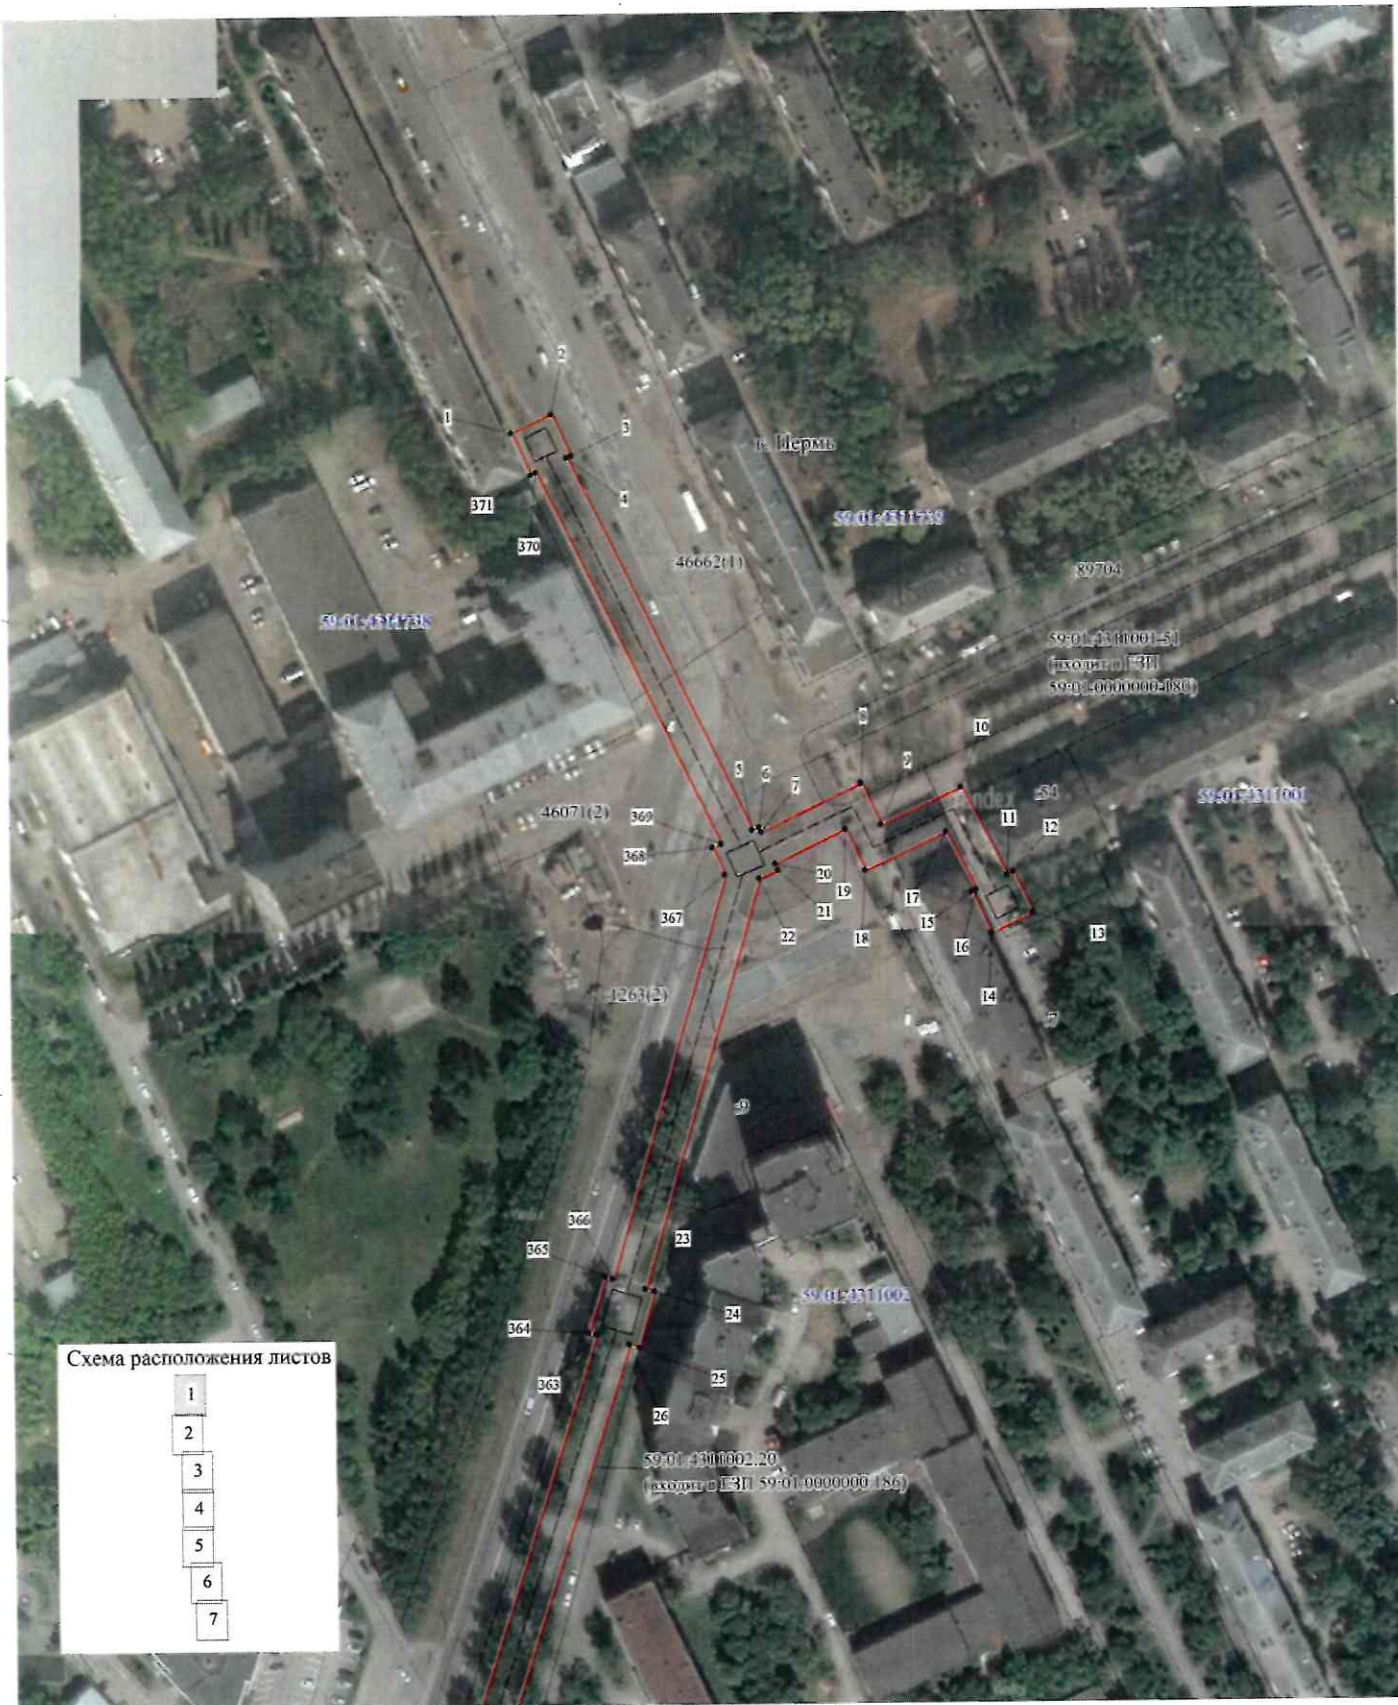


Схема расположения листов

- 1
- 2
- 3
- 4
- 5
- 6
- 7

Используемые условные знаки и обозначения:

- границы публичного сервитута
- трасса трубопровода
- границы кадастрового квартала
- кадастровый номер квартала
- границы учтенного земельного участка
- кадастровый номер земельного участка
- характерная точка границы

Масштаб 1:1500

Публичный сервитут
 Схема расположения границ публичного сервитута тепловая сеть



Используемые условные знаки и обозначения:

- - границы публичного сервитута
- - - - - трасса трубопровода
- — — — — границы кадастрового квартала
- 59-01-1712036 - кадастровый номер квартала
- - - - - границы учтенного земельного участка
- :10 - кадастровый номер земельного участка
- 1 - характерная точка границы

Масштаб 1:1500

Публичный сервитут
 Схема расположения границ публичного сервитута тепловая сеть



Схема расположения листов

- 1
- 2
- 3
- 4
- 5
- 6
- 7

Используемые условные знаки и обозначения:

- - границы публичного сервитута
- - - - - трасса трубопровода
- — — — — границы кадастрового квартала
- 59:01:1713036 - кадастровый номер квартала
- — — — — границы учтенного земельного участка
- :10 - кадастровый номер земельного участка
- - характерная точка границы

Масштаб 1:1500

Публичный сервитут
 Схема расположения границ публичного сервитута тепловая сеть



Схема расположения листов



Масштаб 1:1500

- Используемые условные знаки и обозначения:
- - границы публичного сервитута
 - - - - - трасса трубопровода
 - — — — — границы кадастрового квартала
 - 59:01:4311006 - кадастровый номер квартала
 - — — — — границы учтенного земельного участка
 - :10 - кадастровый номер земельного участка
 - 1 - характерная точка границы

Публичный сервитут
 Схема расположения границ публичного сервитута тепловая сеть



Схема расположения листов



Используемые условные знаки и обозначения:

- границы публичного сервитута
- трасса трубопровода
- границы кадастрового квартала
- кадастровый номер квартала
- границы учтенного земельного участка
- кадастровый номер земельного участка
- характерная точка границы

Масштаб 1:1500

Публичный сервитут
 Схема расположения границ публичного сервитута тепловая сеть










Публичный сервитут
 Схема расположения границ публичного сервитута тепловая сеть



Схема расположения листов

 

Используемые условные знаки и обозначения:

-  - границы публичного сервитута
-  - трасса трубопровода
-  - границы кадастрового квартала
-  59:01:1713036 - кадастровый номер квартала
-  :10 - границы учтенного земельного участка
-  :1 - кадастровый номер земельного участка
-  - характерная точка границы

Масштаб 1:1500

**ОПИСАНИЕ МЕСТОПОЛОЖЕНИЯ ГРАНИЦ ПУБЛИЧНОГО СЕРВИТУТА ПО
ОБЪЕКТУ ТЕПЛОВАЯ СЕТЬ
ПЕРМСКИЙ КРАЙ, Г. ПЕРМЬ
(НАИМЕНОВАНИЕ ОБЪЕКТА)**

Сведения о местоположении границ объекта

1. Система координат МСК-59 (зона 2)

2. Сведения о характерных точках границ объекта

Обозначение характерных точек границ	Координаты, м		Метод определения координат и средняя квадратическая погрешность положения характерной точки (M_t), м	Описание закрепления точки на местности (при наличии)
	X	Y		
1	2	3	4	5
1	518358.73	2234149.72	Геодезический метод; $M_t=0.1$	-
2	518364.16	2234161.58	Геодезический метод; $M_t=0.1$	-
3	518351.84	2234167.22	Геодезический метод; $M_t=0.1$	-
4	518351.24	2234165.95	Геодезический метод; $M_t=0.1$	-
5	518242.10	2234219.36	Геодезический метод; $M_t=0.1$	-
6	518242.95	2234221.31	Геодезический метод; $M_t=0.1$	-
7	518241.47	2234221.96	Геодезический метод; $M_t=0.1$	-
8	518255.54	2234251.36	Геодезический метод; $M_t=0.1$	-
9	518243.28	2234257.10	Геодезический метод; $M_t=0.1$	-
10	518254.17	2234280.60	Геодезический метод; $M_t=0.1$	-
11	518228.42	2234293.94	Геодезический метод; $M_t=0.1$	-
12	518229.25	2234295.67	Геодезический метод; $M_t=0.1$	-
13	518217.34	2234301.34	Геодезический метод; $M_t=0.1$	-
14	518211.58	2234289.26	Геодезический метод; $M_t=0.1$	-
15	518223.48	2234283.59	Геодезический метод; $M_t=0.1$	-
16	518224.11	2234284.90	Геодезический метод; $M_t=0.1$	-
17	518241.08	2234276.12	Геодезический метод; $M_t=0.1$	-
18	518230.01	2234252.26	Геодезический метод; $M_t=0.1$	-
19	518242.16	2234246.58	Геодезический метод; $M_t=0.1$	-
20	518232.28	2234225.92	Геодезический метод; $M_t=0.1$	-
21	518230.31	2234226.77	Геодезический метод; $M_t=0.1$	-
22	518227.92	2234221.25	Геодезический метод; $M_t=0.1$	-
23	518108.82	2234186.96	Геодезический метод; $M_t=0.1$	-
24	518108.08	2234189.44	Геодезический метод; $M_t=0.1$	-
25	518091.58	2234184.84	Геодезический метод; $M_t=0.1$	-
26	518092.43	2234181.98	Геодезический метод; $M_t=0.1$	-
27	517953.71	2234137.59	Геодезический метод; $M_t=0.1$	-
28	517950.05	2234139.16	Геодезический метод; $M_t=0.1$	-

1	2	3	4	5
29	517950.98	2234141.36	Геодезический метод; Mt=0.1	-
30	517946.13	2234143.43	Геодезический метод; Mt=0.1	-
31	517946.66	2234144.52	Геодезический метод; Mt=0.1	-
32	517930.49	2234152.60	Геодезический метод; Mt=0.1	-
33	517928.89	2234149.27	Геодезический метод; Mt=0.1	-
34	517925.44	2234150.95	Геодезический метод; Mt=0.1	-
35	517926.64	2234153.52	Геодезический метод; Mt=0.1	-
36	517913.24	2234159.77	Геодезический метод; Mt=0.1	-
37	517913.11	2234159.47	Геодезический метод; Mt=0.1	-
38	517911.45	2234160.32	Геодезический метод; Mt=0.1	-
39	517911.91	2234161.23	Геодезический метод; Mt=0.1	-
40	517900.58	2234167.10	Геодезический метод; Mt=0.1	-
41	517898.94	2234163.77	Геодезический метод; Mt=0.1	-
42	517842.67	2234190.29	Геодезический метод; Mt=0.1	-
43	517843.65	2234192.52	Геодезический метод; Mt=0.1	-
44	517828.96	2234198.91	Геодезический метод; Mt=0.1	-
45	517828.15	2234197.06	Геодезический метод; Mt=0.1	-
46	517697.83	2234257.42	Геодезический метод; Mt=0.1	-
47	517698.94	2234259.88	Геодезический метод; Mt=0.1	-
48	517683.09	2234267.07	Геодезический метод; Mt=0.1	-
49	517682.03	2234264.75	Геодезический метод; Mt=0.1	-
50	517549.22	2234326.37	Геодезический метод; Mt=0.1	-
51	517550.40	2234328.96	Геодезический метод; Mt=0.1	-
52	517534.55	2234336.15	Геодезический метод; Mt=0.1	-
53	517533.36	2234333.50	Геодезический метод; Mt=0.1	-
54	517466.91	2234362.52	Геодезический метод; Mt=0.1	-
55	517467.36	2234363.54	Геодезический метод; Mt=0.1	-
56	517455.38	2234369.44	Геодезический метод; Mt=0.1	-
57	517454.95	2234368.56	Геодезический метод; Mt=0.1	-
58	517428.45	2234381.79	Геодезический метод; Mt=0.1	-
59	517456.93	2234442.88	Геодезический метод; Mt=0.1	-
60	517458.32	2234442.17	Геодезический метод; Mt=0.1	-
61	517465.79	2234456.97	Геодезический метод; Mt=0.1	-
62	517464.05	2234457.86	Геодезический метод; Mt=0.1	-
63	517519.91	2234572.70	Геодезический метод; Mt=0.1	-
64	517499.79	2234582.37	Геодезический метод; Mt=0.1	-
65	517501.08	2234585.13	Геодезический метод; Mt=0.1	-
66	517485.58	2234592.28	Геодезический метод; Mt=0.1	-
67	517484.97	2234590.98	Геодезический метод; Mt=0.1	-

1	2	3	4	5
68	517474.65	2234595.47	Геодезический метод; Mt=0.1	-
69	517473.96	2234593.88	Геодезический метод; Mt=0.1	-
70	517436.77	2234610.93	Геодезический метод; Mt=0.1	-
71	517440.57	2234619.04	Геодезический метод; Mt=0.1	-
72	517421.19	2234628.90	Геодезический метод; Mt=0.1	-
73	517417.44	2234620.86	Геодезический метод; Mt=0.1	-
74	517392.84	2234631.69	Геодезический метод; Mt=0.1	-
75	517393.92	2234634.01	Геодезический метод; Mt=0.1	-
76	517381.58	2234639.77	Геодезический метод; Mt=0.1	-
77	517380.45	2234637.34	Геодезический метод; Mt=0.1	-
78	517330.08	2234661.02	Геодезический метод; Mt=0.1	-
79	517334.09	2234669.52	Геодезический метод; Mt=0.1	-
80	517314.14	2234678.85	Геодезический метод; Mt=0.1	-
81	517310.16	2234670.41	Геодезический метод; Mt=0.1	-
82	517237.77	2234704.46	Геодезический метод; Mt=0.1	-
83	517238.38	2234705.90	Геодезический метод; Mt=0.1	-
84	517227.55	2234711.05	Геодезический метод; Mt=0.1	-
85	517226.91	2234709.54	Геодезический метод; Mt=0.1	-
86	517188.93	2234727.15	Геодезический метод; Mt=0.1	-
87	517192.76	2234735.38	Геодезический метод; Mt=0.1	-
88	517173.26	2234744.71	Геодезический метод; Mt=0.1	-
89	517169.33	2234736.19	Геодезический метод; Mt=0.1	-
90	517163.96	2234738.63	Геодезический метод; Mt=0.1	-
91	517164.72	2234740.29	Геодезический метод; Mt=0.1	-
92	517153.90	2234745.22	Геодезический метод; Mt=0.1	-
93	517153.13	2234743.54	Геодезический метод; Mt=0.1	-
94	517151.14	2234744.45	Геодезический метод; Mt=0.1	-
95	517151.72	2234745.73	Геодезический метод; Mt=0.1	-
96	517140.89	2234750.67	Геодезический метод; Mt=0.1	-
97	517140.30	2234749.37	Геодезический метод; Mt=0.1	-
98	517121.80	2234757.76	Геодезический метод; Mt=0.1	-
99	517122.82	2234760.13	Геодезический метод; Mt=0.1	-
100	517110.80	2234765.25	Геодезический метод; Mt=0.1	-
101	517109.93	2234763.20	Геодезический метод; Mt=0.1	-
102	517038.17	2234796.31	Геодезический метод; Mt=0.1	-
103	517039.27	2234798.54	Геодезический метод; Mt=0.1	-
104	517027.01	2234804.56	Геодезический метод; Mt=0.1	-
105	517025.76	2234802.02	Геодезический метод; Mt=0.1	-
106	516988.01	2234819.44	Геодезический метод; Mt=0.1	-

1	2	3	4	5
107	516990.60	2234825.03	Геодезический метод; Mt=0.1	-
108	516965.45	2234836.61	Геодезический метод; Mt=0.1	-
109	516962.90	2234831.13	Геодезический метод; Mt=0.1	-
110	516962.49	2234831.37	Геодезический метод; Mt=0.1	-
111	516906.80	2234835.06	Геодезический метод; Mt=0.1	-
112	516906.95	2234837.13	Геодезический метод; Mt=0.1	-
113	516892.75	2234838.15	Геодезический метод; Mt=0.1	-
114	516892.59	2234835.92	Геодезический метод; Mt=0.1	-
115	516828.02	2234839.63	Геодезический метод; Mt=0.1	-
116	516828.42	2234846.08	Геодезический метод; Mt=0.1	-
117	516801.59	2234847.54	Геодезический метод; Mt=0.1	-
118	516801.22	2234841.31	Геодезический метод; Mt=0.1	-
119	516705.58	2234847.38	Геодезический метод; Mt=0.1	-
120	516704.58	2234847.69	Геодезический метод; Mt=0.1	-
121	516704.82	2234851.31	Геодезический метод; Mt=0.1	-
122	516691.20	2234852.22	Геодезический метод; Mt=0.1	-
123	516691.09	2234850.60	Геодезический метод; Mt=0.1	-
124	516643.91	2234854.29	Геодезический метод; Mt=0.1	-
125	516644.52	2234862.79	Геодезический метод; Mt=0.1	-
126	516616.44	2234864.46	Геодезический метод; Mt=0.1	-
127	516616.16	2234858.00	Геодезический метод; Mt=0.1	-
128	516582.53	2234858.06	Геодезический метод; Mt=0.1	-
129	516582.67	2234859.83	Геодезический метод; Mt=0.1	-
130	516569.20	2234860.87	Геодезический метод; Mt=0.1	-
131	516569.01	2234858.40	Геодезический метод; Mt=0.1	-
132	516567.40	2234858.49	Геодезический метод; Mt=0.1	-
133	516567.53	2234862.41	Геодезический метод; Mt=0.1	-
134	516551.73	2234863.66	Геодезический метод; Mt=0.1	-
135	516539.61	2234859.58	Геодезический метод; Mt=0.1	-
136	516477.11	2234863.60	Геодезический метод; Mt=0.1	-
137	516477.54	2234869.69	Геодезический метод; Mt=0.1	-
138	516456.11	2234871.36	Геодезический метод; Mt=0.1	-
139	516455.69	2234865.63	Геодезический метод; Mt=0.1	-
140	516445.82	2234866.15	Геодезический метод; Mt=0.1	-
141	516445.93	2234868.03	Геодезический метод; Mt=0.1	-
142	516430.54	2234868.94	Геодезический метод; Mt=0.1	-
143	516430.38	2234866.13	Геодезический метод; Mt=0.1	-
144	516421.89	2234865.66	Геодезический метод; Mt=0.1	-
145	516421.84	2234867.79	Геодезический метод; Mt=0.1	-

1	2	3	4	5
146	516404.95	2234867.33	Геодезический метод; Mt=0.1	-
147	516405.00	2234865.40	Геодезический метод; Mt=0.1	-
148	516397.98	2234865.62	Геодезический метод; Mt=0.1	-
149	516342.88	2234923.69	Геодезический метод; Mt=0.1	-
150	516344.97	2234925.69	Геодезический метод; Mt=0.1	-
151	516333.14	2234938.90	Геодезический метод; Mt=0.1	-
152	516330.87	2234936.86	Геодезический метод; Mt=0.1	-
153	516317.53	2234950.73	Геодезический метод; Mt=0.1	-
154	516315.63	2234955.44	Геодезический метод; Mt=0.1	-
155	516267.62	2235010.10	Геодезический метод; Mt=0.1	-
156	516269.78	2235012.04	Геодезический метод; Mt=0.1	-
157	516257.40	2235025.71	Геодезический метод; Mt=0.1	-
158	516255.43	2235023.95	Геодезический метод; Mt=0.1	-
159	516214.25	2235070.59	Геодезический метод; Mt=0.1	-
160	516216.63	2235072.65	Геодезический метод; Mt=0.1	-
161	516207.48	2235083.23	Геодезический метод; Mt=0.1	-
162	516204.97	2235081.06	Геодезический метод; Mt=0.1	-
163	516170.92	2235119.43	Геодезический метод; Mt=0.1	-
164	516172.41	2235120.67	Геодезический метод; Mt=0.1	-
165	516162.07	2235132.90	Геодезический метод; Mt=0.1	-
166	516160.30	2235131.40	Геодезический метод; Mt=0.1	-
167	516049.39	2235256.40	Геодезический метод; Mt=0.1	-
168	516051.05	2235257.93	Геодезический метод; Mt=0.1	-
169	516040.20	2235269.73	Геодезический метод; Mt=0.1	-
170	516038.72	2235268.36	Геодезический метод; Mt=0.1	-
171	515977.71	2235336.28	Геодезический метод; Mt=0.1	-
172	515979.57	2235338.02	Геодезический метод; Mt=0.1	-
173	515968.69	2235349.05	Геодезический метод; Mt=0.1	-
174	515967.22	2235347.67	Геодезический метод; Mt=0.1	-
175	515918.30	2235399.37	Геодезический метод; Mt=0.1	-
176	515914.05	2235395.63	Геодезический метод; Mt=0.1	-
177	515912.45	2235397.40	Геодезический метод; Mt=0.1	-
178	515911.27	2235396.34	Геодезический метод; Mt=0.1	-
179	515877.51	2235436.92	Геодезический метод; Mt=0.1	-
180	515867.77	2235428.12	Геодезический метод; Mt=0.1	-
181	515829.06	2235468.82	Геодезический метод; Mt=0.1	-
182	515839.29	2235477.28	Геодезический метод; Mt=0.1	-
183	515830.41	2235487.33	Геодезический метод; Mt=0.1	-
184	515831.79	2235488.54	Геодезический метод; Mt=0.1	-

1	2	3	4	5
185	515821.17	2235500.55	Геодезический метод; Mt=0.1	-
186	515808.79	2235489.59	Геодезический метод; Mt=0.1	-
187	515819.41	2235477.59	Геодезический метод; Mt=0.1	-
188	515822.91	2235480.69	Геодезический метод; Mt=0.1	-
189	515824.96	2235478.40	Геодезический метод; Mt=0.1	-
190	515814.42	2235469.69	Геодезический метод; Mt=0.1	-
191	515867.24	2235414.17	Геодезический метод; Mt=0.1	-
192	515876.48	2235422.52	Геодезический метод; Mt=0.1	-
193	515903.85	2235389.61	Геодезический метод; Mt=0.1	-
194	515902.35	2235388.25	Геодезический метод; Mt=0.1	-
195	515911.90	2235377.73	Геодезический метод; Mt=0.1	-
196	515918.96	2235384.13	Геодезический метод; Mt=0.1	-
197	515959.96	2235340.79	Геодезический метод; Mt=0.1	-
198	515958.33	2235339.24	Геодезический метод; Mt=0.1	-
199	515969.18	2235328.27	Геодезический метод; Mt=0.1	-
200	515970.42	2235329.43	Геодезический метод; Mt=0.1	-
201	516031.35	2235261.59	Геодезический метод; Mt=0.1	-
202	516029.73	2235260.10	Геодезический метод; Mt=0.1	-
203	516040.58	2235248.30	Геодезический метод; Mt=0.1	-
204	516042.03	2235249.63	Геодезический метод; Mt=0.1	-
205	516152.66	2235124.95	Геодезический метод; Mt=0.1	-
206	516151.18	2235123.71	Геодезический метод; Mt=0.1	-
207	516161.52	2235111.48	Геодезический метод; Mt=0.1	-
208	516163.28	2235112.97	Геодезический метод; Mt=0.1	-
209	516197.40	2235074.53	Геодезический метод; Mt=0.1	-
210	516195.21	2235072.63	Геодезический метод; Mt=0.1	-
211	516204.15	2235061.88	Геодезический метод; Mt=0.1	-
212	516206.67	2235064.05	Геодезический метод; Mt=0.1	-
213	516247.98	2235017.29	Геодезический метод; Mt=0.1	-
214	516245.81	2235015.33	Геодезический метод; Mt=0.1	-
215	516258.22	2235001.65	Геодезический метод; Mt=0.1	-
216	516260.19	2235003.42	Геодезический метод; Mt=0.1	-
217	516301.40	2234956.49	Геодезический метод; Mt=0.1	-
218	516293.83	2234950.04	Геодезический метод; Mt=0.1	-
219	516310.67	2234930.42	Геодезический метод; Mt=0.1	-
220	516317.22	2234936.64	Геодезический метод; Mt=0.1	-
221	516322.54	2234931.10	Геодезический метод; Mt=0.1	-
222	516322.83	2234929.71	Геодезический метод; Mt=0.1	-
223	516321.54	2234928.57	Геодезический метод; Mt=0.1	-

1	2	3	4	5
224	516333.59	2234915.03	Геодезический метод; Mt=0.1	-
225	516335.60	2234916.81	Геодезический метод; Mt=0.1	-
226	516342.43	2234909.63	Геодезический метод; Mt=0.1	-
227	516336.88	2234904.43	Геодезический метод; Mt=0.1	-
228	516353.01	2234887.54	Геодезический метод; Mt=0.1	-
229	516358.48	2234892.65	Геодезический метод; Mt=0.1	-
230	516393.57	2234855.74	Геодезический метод; Mt=0.1	-
231	516405.27	2234855.38	Геодезический метод; Mt=0.1	-
232	516405.35	2234852.19	Геодезический метод; Mt=0.1	-
233	516422.17	2234852.65	Геодезический метод; Mt=0.1	-
234	516422.07	2234855.65	Геодезический метод; Mt=0.1	-
235	516429.78	2234856.09	Геодезический метод; Mt=0.1	-
236	516429.70	2234854.75	Геодезический метод; Mt=0.1	-
237	516445.09	2234853.83	Геодезический метод; Mt=0.1	-
238	516445.22	2234856.17	Геодезический метод; Mt=0.1	-
239	516459.97	2234855.40	Геодезический метод; Mt=0.1	-
240	516471.43	2234853.96	Геодезический метод; Mt=0.1	-
241	516540.94	2234849.47	Геодезический метод; Mt=0.1	-
242	516552.98	2234853.53	Геодезический метод; Mt=0.1	-
243	516557.22	2234853.19	Геодезический метод; Mt=0.1	-
244	516557.09	2234849.03	Геодезический метод; Mt=0.1	-
245	516568.23	2234848.44	Геодезический метод; Mt=0.1	-
246	516568.07	2234846.29	Геодезический метод; Mt=0.1	-
247	516581.54	2234845.25	Геодезический метод; Mt=0.1	-
248	516581.75	2234848.04	Геодезический метод; Mt=0.1	-
249	516620.77	2234847.99	Геодезический метод; Mt=0.1	-
250	516638.21	2234844.71	Геодезический метод; Mt=0.1	-
251	516690.42	2234840.63	Геодезический метод; Mt=0.1	-
252	516690.25	2234837.92	Геодезический метод; Mt=0.1	-
253	516691.97	2234837.81	Геодезический метод; Mt=0.1	-
254	516681.47	2234697.74	Геодезический метод; Mt=0.1	-
255	516679.78	2234697.75	Геодезический метод; Mt=0.1	-
256	516679.78	2234685.70	Геодезический метод; Mt=0.1	-
257	516680.62	2234685.69	Геодезический метод; Mt=0.1	-
258	516675.80	2234607.25	Геодезический метод; Mt=0.1	-
259	516674.58	2234607.29	Геодезический метод; Mt=0.1	-
260	516674.09	2234594.49	Геодезический метод; Mt=0.1	-
261	516686.38	2234594.02	Геодезический метод; Mt=0.1	-
262	516686.86	2234606.82	Геодезический метод; Mt=0.1	-

1	2	3	4	5
263	516685.80	2234606.87	Геодезический метод; Mt=0.1	-
264	516686.27	2234614.29	Геодезический метод; Mt=0.1	-
265	516688.72	2234614.14	Геодезический метод; Mt=0.1	-
266	516689.64	2234627.11	Геодезический метод; Mt=0.1	-
267	516687.09	2234627.27	Геодезический метод; Mt=0.1	-
268	516689.01	2234659.31	Геодезический метод; Mt=0.1	-
269	516691.46	2234659.16	Геодезический метод; Mt=0.1	-
270	516692.37	2234672.13	Геодезический метод; Mt=0.1	-
271	516689.83	2234672.29	Геодезический метод; Mt=0.1	-
272	516690.66	2234685.68	Геодезический метод; Mt=0.1	-
273	516691.95	2234685.70	Геодезический метод; Mt=0.1	-
274	516691.95	2234697.75	Геодезический метод; Mt=0.1	-
275	516691.50	2234697.76	Геодезический метод; Mt=0.1	-
276	516693.32	2234722.12	Геодезический метод; Mt=0.1	-
277	516696.34	2234721.94	Геодезический метод; Mt=0.1	-
278	516697.25	2234734.92	Геодезический метод; Mt=0.1	-
279	516694.28	2234735.09	Геодезический метод; Mt=0.1	-
280	516698.66	2234793.81	Геодезический метод; Mt=0.1	-
281	516701.67	2234793.64	Геодезический метод; Mt=0.1	-
282	516702.59	2234806.61	Геодезический метод; Mt=0.1	-
283	516699.62	2234806.79	Геодезический метод; Mt=0.1	-
284	516701.95	2234837.16	Геодезический метод; Mt=0.1	-
285	516703.86	2234837.02	Геодезический метод; Mt=0.1	-
286	516703.91	2234837.48	Геодезический метод; Mt=0.1	-
287	516814.16	2234830.42	Геодезический метод; Mt=0.1	-
288	516891.86	2234825.96	Геодезический метод; Mt=0.1	-
289	516891.73	2234824.02	Геодезический метод; Mt=0.1	-
290	516905.93	2234823.00	Геодезический метод; Mt=0.1	-
291	516906.08	2234825.08	Геодезический метод; Mt=0.1	-
292	516959.56	2234821.54	Геодезический метод; Mt=0.1	-
293	516962.99	2234819.61	Геодезический метод; Mt=0.1	-
294	516979.31	2234812.45	Геодезический метод; Mt=0.1	-
295	517021.32	2234793.07	Геодезический метод; Mt=0.1	-
296	517020.45	2234791.23	Геодезический метод; Mt=0.1	-
297	517032.70	2234785.19	Геодезический метод; Mt=0.1	-
298	517033.76	2234787.35	Геодезический метод; Mt=0.1	-
299	517106.03	2234754.00	Геодезический метод; Mt=0.1	-
300	517105.14	2234751.97	Геодезический метод; Mt=0.1	-
301	517117.15	2234746.85	Геодезический метод; Mt=0.1	-

1	2	3	4	5
302	517117.85	2234748.55	Геодезический метод; Mt=0.1	-
303	517136.17	2234740.34	Геодезический метод; Mt=0.1	-
304	517135.37	2234738.54	Геодезический метод; Mt=0.1	-
305	517146.19	2234733.62	Геодезический метод; Mt=0.1	-
306	517147.02	2234735.35	Геодезический метод; Mt=0.1	-
307	517149.01	2234734.43	Геодезический метод; Mt=0.1	-
308	517148.37	2234733.10	Геодезический метод; Mt=0.1	-
309	517159.20	2234728.17	Геодезический метод; Mt=0.1	-
310	517159.85	2234729.49	Геодезический метод; Mt=0.1	-
311	517174.97	2234722.62	Геодезический метод; Mt=0.1	-
312	517222.99	2234700.32	Геодезический метод; Mt=0.1	-
313	517222.40	2234698.94	Геодезический метод; Mt=0.1	-
314	517233.21	2234693.67	Геодезический метод; Mt=0.1	-
315	517233.88	2234695.24	Геодезический метод; Mt=0.1	-
316	517376.22	2234628.27	Геодезический метод; Mt=0.1	-
317	517375.30	2234626.31	Геодезический метод; Mt=0.1	-
318	517387.65	2234620.56	Геодезический метод; Mt=0.1	-
319	517388.59	2234622.65	Геодезический метод; Mt=0.1	-
320	517413.19	2234611.81	Геодезический метод; Mt=0.1	-
321	517427.95	2234603.97	Геодезический метод; Mt=0.1	-
322	517469.97	2234584.71	Геодезический метод; Mt=0.1	-
323	517468.99	2234582.44	Геодезический метод; Mt=0.1	-
324	517482.13	2234576.73	Геодезический метод; Mt=0.1	-
325	517482.22	2234576.98	Геодезический метод; Mt=0.1	-
326	517494.62	2234571.22	Геодезический метод; Mt=0.1	-
327	517495.59	2234573.31	Геодезический метод; Mt=0.1	-
328	517506.53	2234568.04	Геодезический метод; Mt=0.1	-
329	517455.10	2234462.35	Геодезический метод; Mt=0.1	-
330	517453.60	2234463.13	Геодезический метод; Mt=0.1	-
331	517446.13	2234448.34	Геодезический метод; Mt=0.1	-
332	517448.01	2234447.38	Геодезический метод; Mt=0.1	-
333	517415.27	2234377.19	Геодезический метод; Mt=0.1	-
334	517450.88	2234359.40	Геодезический метод; Mt=0.1	-
335	517450.12	2234357.71	Геодезический метод; Mt=0.1	-
336	517462.16	2234351.81	Геодезический метод; Mt=0.1	-
337	517462.85	2234353.36	Геодезический метод; Mt=0.1	-
338	517529.27	2234324.42	Геодезический метод; Mt=0.1	-
339	517528.25	2234322.14	Геодезический метод; Mt=0.1	-
340	517544.07	2234315.00	Геодезический метод; Mt=0.1	-

1	2	3	4	5
341	517545.09	2234317.27	Геодезический метод; Mt=0.1	-
342	517677.94	2234255.62	Геодезический метод; Mt=0.1	-
343	517676.79	2234253.05	Геодезический метод; Mt=0.1	-
344	517692.60	2234245.91	Геодезический метод; Mt=0.1	-
345	517693.69	2234248.34	Геодезический метод; Mt=0.1	-
346	517824.16	2234187.88	Геодезический метод; Mt=0.1	-
347	517823.28	2234185.87	Геодезический метод; Mt=0.1	-
348	517837.97	2234179.48	Геодезический метод; Mt=0.1	-
349	517838.68	2234181.11	Геодезический метод; Mt=0.1	-
350	517894.51	2234154.81	Геодезический метод; Mt=0.1	-
351	517893.32	2234152.40	Геодезический метод; Mt=0.1	-
352	517899.34	2234149.36	Геодезический метод; Mt=0.1	-
353	517897.80	2234145.81	Геодезический метод; Mt=0.1	-
354	517912.97	2234138.71	Геодезический метод; Mt=0.1	-
355	517914.80	2234142.73	Геодезический метод; Mt=0.1	-
356	517920.40	2234140.16	Геодезический метод; Mt=0.1	-
357	517921.21	2234141.89	Геодезический метод; Mt=0.1	-
358	517934.27	2234135.45	Геодезический метод; Mt=0.1	-
359	517933.34	2234133.29	Геодезический метод; Mt=0.1	-
360	517945.36	2234128.16	Геодезический метод; Mt=0.1	-
361	517946.12	2234129.96	Геодезический метод; Mt=0.1	-
362	517953.19	2234126.92	Геодезический метод; Mt=0.1	-
363	518095.29	2234172.40	Геодезический метод; Mt=0.1	-
364	518095.97	2234170.15	Геодезический метод; Mt=0.1	-
365	518112.35	2234175.17	Геодезический метод; Mt=0.1	-
366	518111.69	2234177.38	Геодезический метод; Mt=0.1	-
367	518229.09	2234211.18	Геодезический метод; Mt=0.1	-
368	518237.07	2234207.73	Геодезический метод; Mt=0.1	-
369	518238.13	2234210.17	Геодезический метод; Mt=0.1	-
370	518347.09	2234156.85	Геодезический метод; Mt=0.1	-
371	518346.41	2234155.36	Геодезический метод; Mt=0.1	-
1	518358.73	2234149.72	Геодезический метод; Mt=0.1	-