

Публичный сервитут Сооружение
 Схема расположения границ публичного сервитута




Масштаб 1:5000

- Используемые условные знаки и обозначения:
- - границы публичного сервитута
 - — — - трасса трубопровода
 - — — - границы кадастрового квартала
 - 59.01.1717039 - кадастровый номер квартала
 - — — - границы учтенного земельного участка
 - 3 - кадастровый номер земельного участка
 - 1 - характерная точка границы

Департамент земельных отношений
 администрации города Перми
 Занесено в муниципальный реестр земель
 3357:89 ПС
 «19» апреля 2022 г.

Datngola E. P.

Схема расположения листов

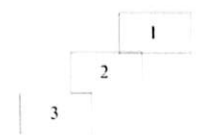

Публичный сервитут Сооружение
 Схема расположения границ публичного сервитута




Масштаб 1:1500


Используемые условные знаки и обозначения:

- - границы публичного сервитута
- - - - - трасса трубопровода
- — — — — границы кадастрового квартала
- 59:01:1717039 - кадастровый номер квартала
- — — — — границы учтенного земельного участка
- 3 - кадастровый номер земельного участка
- 1 - характерная точка границы

Схема расположения листов

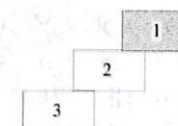

Публичный сервитут Сооружение
 Схема расположения границ публичного сервитута

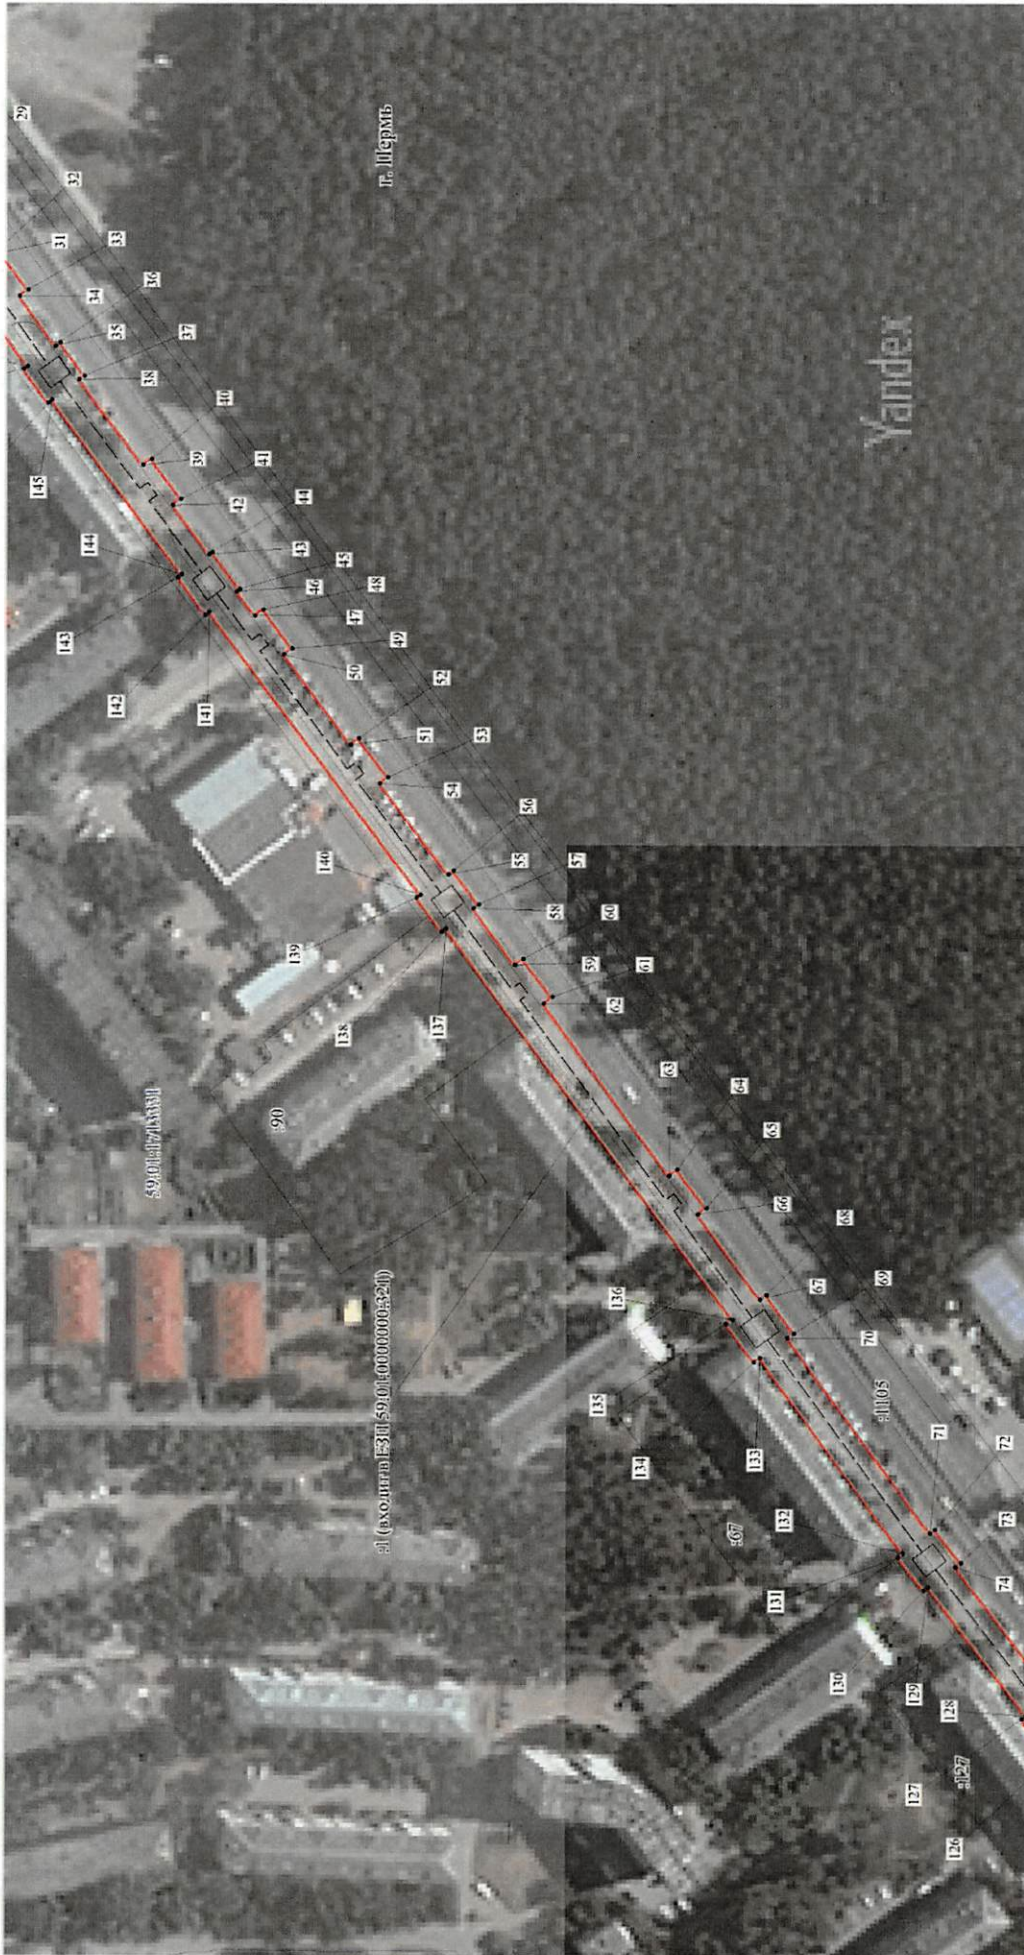

- Используемые условные знаки и обозначения:
- границы публичного сервитута
 - трасса трубопровода
 - границы кадастрового квартала
 - кадастровый номер квартала
 - границы учтенного земельного участка
 - кадастровый номер земельного участка
 - характеристика точки границы

Масштаб 1:1500

Схема расположения листов



Публичный сервитут Сооружение
 Схема расположения границ публичного сервитута




Масштаб 1:1500

Используемые условные знаки и обозначения:

- границы публичного сервитута
- трасса трубопровода
- границы кадастрового квартала
- кадастровый номер квартала
- границы учтенного земельного участка
- кадастровый номер земельного участка
- характерная точка границы

Схема расположения листов

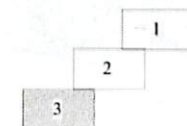

**ОПИСАНИЕ МЕСТОПОЛОЖЕНИЯ ГРАНИЦ ПУБЛИЧНОГО СЕРВИТУТА ПО
ОБЪЕКТУ Сооружение
ПЕРМСКИЙ КРАЙ, Г. ПЕРМЬ
(НАИМЕНОВАНИЕ ОБЪЕКТА)**

Сведения о местоположении границ объекта

1. Система координат МСК-59(зона 2)

2. Сведения о характерных точках границ объекта

Обозначение характерных точек границ	Координаты, м		Метод определения координат и средняя квадратическая погрешность положения характерной точки (M_i), м	Описание закрепления точки на местности (при наличии)
	X	Y		
1	2	3	4	5
1	518555.24	2216439.90	Геодезический метод; $M_t=0.1$	-
2	518542.53	2216448.48	Геодезический метод; $M_t=0.1$	-
3	518534.38	2216436.21	Геодезический метод; $M_t=0.1$	-
4	518537.11	2216434.37	Геодезический метод; $M_t=0.1$	-
5	518509.32	2216394.31	Геодезический метод; $M_t=0.1$	-
6	518511.64	2216392.46	Геодезический метод; $M_t=0.1$	-
7	518491.11	2216363.94	Геодезический метод; $M_t=0.1$	-
8	518488.76	2216365.63	Геодезический метод; $M_t=0.1$	-
9	518480.15	2216353.66	Геодезический метод; $M_t=0.1$	-
10	518482.46	2216352.01	Геодезический метод; $M_t=0.1$	-
11	518455.23	2216314.54	Геодезический метод; $M_t=0.1$	-
12	518452.78	2216316.31	Геодезический метод; $M_t=0.1$	-
13	518444.31	2216304.54	Геодезический метод; $M_t=0.1$	-
14	518446.72	2216302.80	Геодезический метод; $M_t=0.1$	-
15	518419.64	2216265.61	Геодезический метод; $M_t=0.1$	-
16	518417.17	2216267.38	Геодезический метод; $M_t=0.1$	-
17	518408.73	2216255.65	Геодезический метод; $M_t=0.1$	-
18	518411.17	2216253.90	Геодезический метод; $M_t=0.1$	-
19	518382.59	2216214.17	Геодезический метод; $M_t=0.1$	-
20	518380.15	2216215.93	Геодезический метод; $M_t=0.1$	-
21	518371.69	2216204.15	Геодезический метод; $M_t=0.1$	-
22	518374.08	2216202.43	Геодезический метод; $M_t=0.1$	-
23	518365.56	2216190.86	Геодезический метод; $M_t=0.1$	-
24	518364.34	2216191.73	Геодезический метод; $M_t=0.1$	-
25	518356.01	2216180.25	Геодезический метод; $M_t=0.1$	-
26	518356.87	2216179.63	Геодезический метод; $M_t=0.1$	-
27	518349.40	2216170.24	Геодезический метод; $M_t=0.1$	-
28	518346.76	2216172.13	Геодезический метод; $M_t=0.1$	-

1	2	3	4	5
29	518338.33	2216160.40	Геодезический метод; Mt=0.1	-
30	518340.74	2216158.66	Геодезический метод; Mt=0.1	-
31	518320.72	2216131.17	Геодезический метод; Mt=0.1	-
32	518318.25	2216132.94	Геодезический метод; Mt=0.1	-
33	518309.79	2216121.17	Геодезический метод; Mt=0.1	-
34	518312.27	2216119.38	Геодезический метод; Mt=0.1	-
35	518302.03	2216104.82	Геодезический метод; Mt=0.1	-
36	518300.52	2216105.89	Геодезический метод; Mt=0.1	-
37	518293.58	2216096.09	Геодезический метод; Mt=0.1	-
38	518295.04	2216095.05	Геодезический метод; Mt=0.1	-
39	518276.91	2216070.11	Геодезический метод; Mt=0.1	-
40	518274.45	2216071.88	Геодезический метод; Mt=0.1	-
41	518265.98	2216060.10	Геодезический метод; Mt=0.1	-
42	518268.41	2216058.37	Геодезический метод; Mt=0.1	-
43	518257.95	2216043.96	Геодезический метод; Mt=0.1	-
44	518257.02	2216044.63	Геодезический метод; Mt=0.1	-
45	518249.10	2216033.68	Геодезический метод; Mt=0.1	-
46	518249.99	2216033.04	Геодезический метод; Mt=0.1	-
47	518244.77	2216025.90	Геодезический метод; Mt=0.1	-
48	518242.35	2216027.67	Геодезический метод; Mt=0.1	-
49	518234.06	2216016.38	Геодезический метод; Mt=0.1	-
50	518236.50	2216014.60	Геодезический метод; Mt=0.1	-
51	518217.27	2215988.25	Геодезический метод; Mt=0.1	-
52	518214.85	2215990.02	Геодезический метод; Mt=0.1	-
53	518206.57	2215978.74	Геодезический метод; Mt=0.1	-
54	518209.00	2215976.96	Геодезический метод; Mt=0.1	-
55	518189.39	2215950.13	Геодезический метод; Mt=0.1	-
56	518187.80	2215951.27	Геодезический метод; Mt=0.1	-
57	518180.71	2215941.25	Геодезический метод; Mt=0.1	-
58	518182.19	2215940.17	Геодезический метод; Mt=0.1	-
59	518170.25	2215923.52	Геодезический метод; Mt=0.1	-
60	518167.87	2215925.26	Геодезический метод; Mt=0.1	-
61	518159.59	2215913.98	Геодезический метод; Mt=0.1	-
62	518162.04	2215912.17	Геодезический метод; Mt=0.1	-
63	518126.13	2215862.13	Геодезический метод; Mt=0.1	-
64	518123.75	2215863.87	Геодезический метод; Mt=0.1	-
65	518115.46	2215852.59	Геодезический метод; Mt=0.1	-
66	518117.93	2215850.77	Геодезический метод; Mt=0.1	-
67	518100.10	2215825.83	Геодезический метод; Mt=0.1	-

1	2	3	4	5
68	518098.23	2215827.15	Геодезический метод; Mt=0.1	-
69	518090.32	2215815.96	Геодезический метод; Mt=0.1	-
70	518092.15	2215814.69	Геодезический метод; Mt=0.1	-
71	518051.36	2215757.46	Геодезический метод; Mt=0.1	-
72	518049.91	2215758.55	Геодезический метод; Mt=0.1	-
73	518042.48	2215748.66	Геодезический метод; Mt=0.1	-
74	518044.08	2215747.46	Геодезический метод; Mt=0.1	-
75	518015.97	2215709.71	Геодезический метод; Mt=0.1	-
76	518014.82	2215710.58	Геодезический метод; Mt=0.1	-
77	518006.28	2215698.75	Геодезический метод; Mt=0.1	-
78	518007.55	2215697.83	Геодезический метод; Mt=0.1	-
79	517956.94	2215622.94	Геодезический метод; Mt=0.1	-
80	517941.54	2215600.43	Геодезический метод; Mt=0.1	-
81	517940.46	2215601.18	Геодезический метод; Mt=0.1	-
82	517933.40	2215590.88	Геодезический метод; Mt=0.1	-
83	517934.46	2215590.14	Геодезический метод; Mt=0.1	-
84	517920.39	2215570.03	Геодезический метод; Mt=0.1	-
85	517902.89	2215544.62	Геодезический метод; Mt=0.1	-
86	517901.63	2215545.48	Геодезический метод; Mt=0.1	-
87	517894.57	2215535.16	Геодезический метод; Mt=0.1	-
88	517895.77	2215534.34	Геодезический метод; Mt=0.1	-
89	517853.19	2215473.45	Геодезический метод; Mt=0.1	-
90	517823.34	2215430.56	Геодезический метод; Mt=0.1	-
91	517805.39	2215404.70	Геодезический метод; Mt=0.1	-
92	517802.97	2215406.31	Геодезический метод; Mt=0.1	-
93	517794.72	2215393.98	Геодезический метод; Mt=0.1	-
94	517807.26	2215385.56	Геодезический метод; Mt=0.1	-
95	517815.53	2215397.92	Геодезический метод; Mt=0.1	-
96	517813.70	2215399.13	Геодезический метод; Mt=0.1	-
97	517827.18	2215418.61	Геодезический метод; Mt=0.1	-
98	517829.48	2215416.91	Геодезический метод; Mt=0.1	-
99	517837.78	2215428.19	Геодезический метод; Mt=0.1	-
100	517835.24	2215430.06	Геодезический метод; Mt=0.1	-
101	517857.10	2215461.64	Геодезический метод; Mt=0.1	-
102	517859.41	2215459.94	Геодезический метод; Mt=0.1	-
103	517867.70	2215471.23	Геодезический метод; Mt=0.1	-
104	517865.17	2215473.08	Геодезический метод; Mt=0.1	-
105	517887.78	2215505.59	Геодезический метод; Mt=0.1	-
106	517890.09	2215503.89	Геодезический метод; Mt=0.1	-

1	2	3	4	5
107	517898.39	2215515.17	Геодезический метод; Mt=0.1	-
108	517895.87	2215517.02	Геодезический метод; Mt=0.1	-
109	517904.02	2215528.69	Геодезический метод; Mt=0.1	-
110	517905.10	2215527.94	Геодезический метод; Mt=0.1	-
111	517912.17	2215538.27	Геодезический метод; Mt=0.1	-
112	517911.14	2215538.97	Геодезический метод; Mt=0.1	-
113	517924.29	2215558.14	Геодезический метод; Mt=0.1	-
114	517926.59	2215556.46	Геодезический метод; Mt=0.1	-
115	517934.88	2215567.74	Геодезический метод; Mt=0.1	-
116	517932.35	2215569.60	Геодезический метод; Mt=0.1	-
117	517942.71	2215584.50	Геодезический метод; Mt=0.1	-
118	517944.11	2215583.54	Геодезический метод; Mt=0.1	-
119	517951.17	2215593.84	Геодезический метод; Mt=0.1	-
120	517949.79	2215594.79	Геодезический метод; Mt=0.1	-
121	517960.94	2215611.15	Геодезический метод; Mt=0.1	-
122	517963.21	2215609.48	Геодезический метод; Mt=0.1	-
123	517971.50	2215620.77	Геодезический метод; Mt=0.1	-
124	517968.92	2215622.67	Геодезический метод; Mt=0.1	-
125	518015.66	2215691.98	Геодезический метод; Mt=0.1	-
126	518016.82	2215691.15	Геодезический метод; Mt=0.1	-
127	518025.25	2215702.75	Геодезический метод; Mt=0.1	-
128	518023.97	2215703.71	Геодезический метод; Mt=0.1	-
129	518052.08	2215741.46	Геодезический метод; Mt=0.1	-
130	518053.32	2215740.52	Геодезический метод; Mt=0.1	-
131	518060.75	2215750.41	Геодезический метод; Mt=0.1	-
132	518059.36	2215751.46	Геодезический метод; Mt=0.1	-
133	518100.32	2215808.92	Геодезический метод; Mt=0.1	-
134	518102.16	2215807.63	Геодезический метод; Mt=0.1	-
135	518110.08	2215818.81	Геодезический метод; Mt=0.1	-
136	518108.28	2215820.08	Геодезический метод; Mt=0.1	-
137	518190.30	2215934.34	Геодезический метод; Mt=0.1	-
138	518191.54	2215933.45	Геодезический метод; Mt=0.1	-
139	518198.64	2215943.48	Геодезический метод; Mt=0.1	-
140	518197.51	2215944.29	Геодезический метод; Mt=0.1	-
141	518258.09	2216027.17	Геодезический метод; Mt=0.1	-
142	518259.25	2216026.33	Геодезический метод; Mt=0.1	-
143	518267.17	2216037.27	Геодезический метод; Mt=0.1	-
144	518266.04	2216038.09	Геодезический метод; Mt=0.1	-
145	518303.20	2216089.27	Геодезический метод; Mt=0.1	-

1	2	3	4	5
146	518304.41	2216088.42	Геодезический метод; Mt=0.1	-
147	518311.35	2216098.21	Геодезический метод; Mt=0.1	-
148	518310.19	2216099.04	Геодезический метод; Mt=0.1	-
149	518324.44	2216119.29	Геодезический метод; Mt=0.1	-
150	518353.05	2216158.68	Геодезический метод; Mt=0.1	-
151	518364.97	2216173.74	Геодезический метод; Mt=0.1	-
152	518366.41	2216172.69	Геодезический метод; Mt=0.1	-
153	518374.80	2216184.23	Геодезический метод; Mt=0.1	-
154	518373.69	2216185.03	Геодезический метод; Mt=0.1	-
155	518386.61	2216202.61	Геодезический метод; Mt=0.1	-
156	518423.42	2216253.81	Геодезический метод; Mt=0.1	-
157	518459.09	2216302.84	Геодезический метод; Mt=0.1	-
158	518495.18	2216352.44	Геодезический метод; Mt=0.1	-
159	518525.32	2216394.36	Геодезический метод; Mt=0.1	-
160	518522.88	2216396.30	Геодезический метод; Mt=0.1	-
161	518545.39	2216428.75	Геодезический метод; Mt=0.1	-
162	518546.91	2216427.72	Геодезический метод; Mt=0.1	-
1	518555.24	2216439.90	Геодезический метод; Mt=0.1	-