

от 12.08.2022
N 22-01-03-2992

Публичный сервитут Инженерные сети
Схема расположения границ публичного сервитута



- Используемые условные знаки и обозначения:
- границы публичного сервитута
 - трасса трубопровода
 - границы кадастрового квартала
 - кадастровый номер квартала
 - границы учтенного земельного участка
 - кадастровый номер земельного участка
 - характерная точка границы

Масштаб 1:1500


Схема расположения листов

2
1

Департамент земельных отношений
администрации города Перми
Занесено в муниципальный реестр земель
30.12.2022
«01» января 2022 г.

Е.А. Давыдова

Публичный сервитут Инженерные сети
 Схема расположения границ публичного сервитута

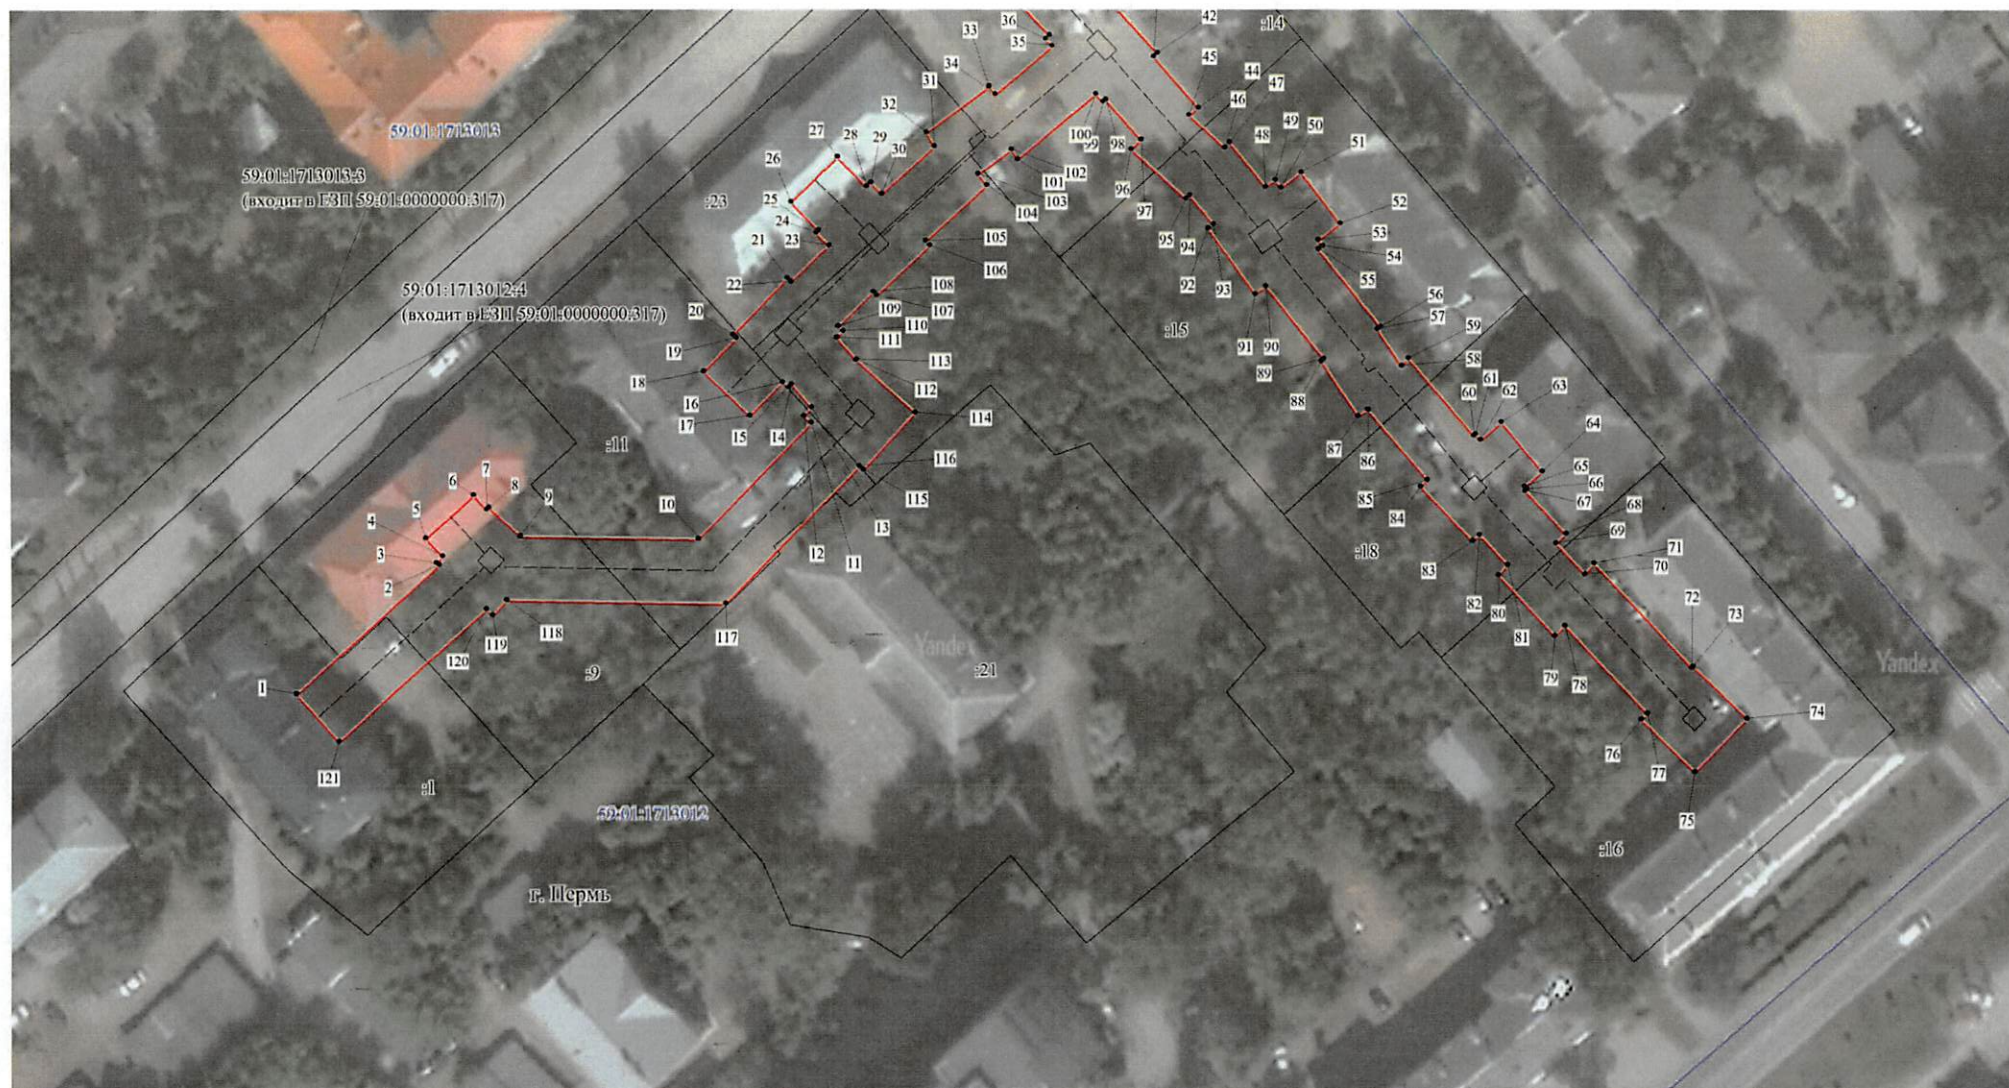

Используемые условные знаки и обозначения:


- - границы публичного сервитута
- - - - - - трасса трубопровода
- - границы кадастрового квартала
- 59:01:1713012 - кадастровый номер квартала
- ±1 - границы учтенного земельного участка
- ±21 - кадастровый номер земельного участка
- 1 - характерная точка границы

Схема расположения листов

2
1

Масштаб 1:800

Публичный сервитут Инженерные сети
Схема расположения границ публичного сервитута

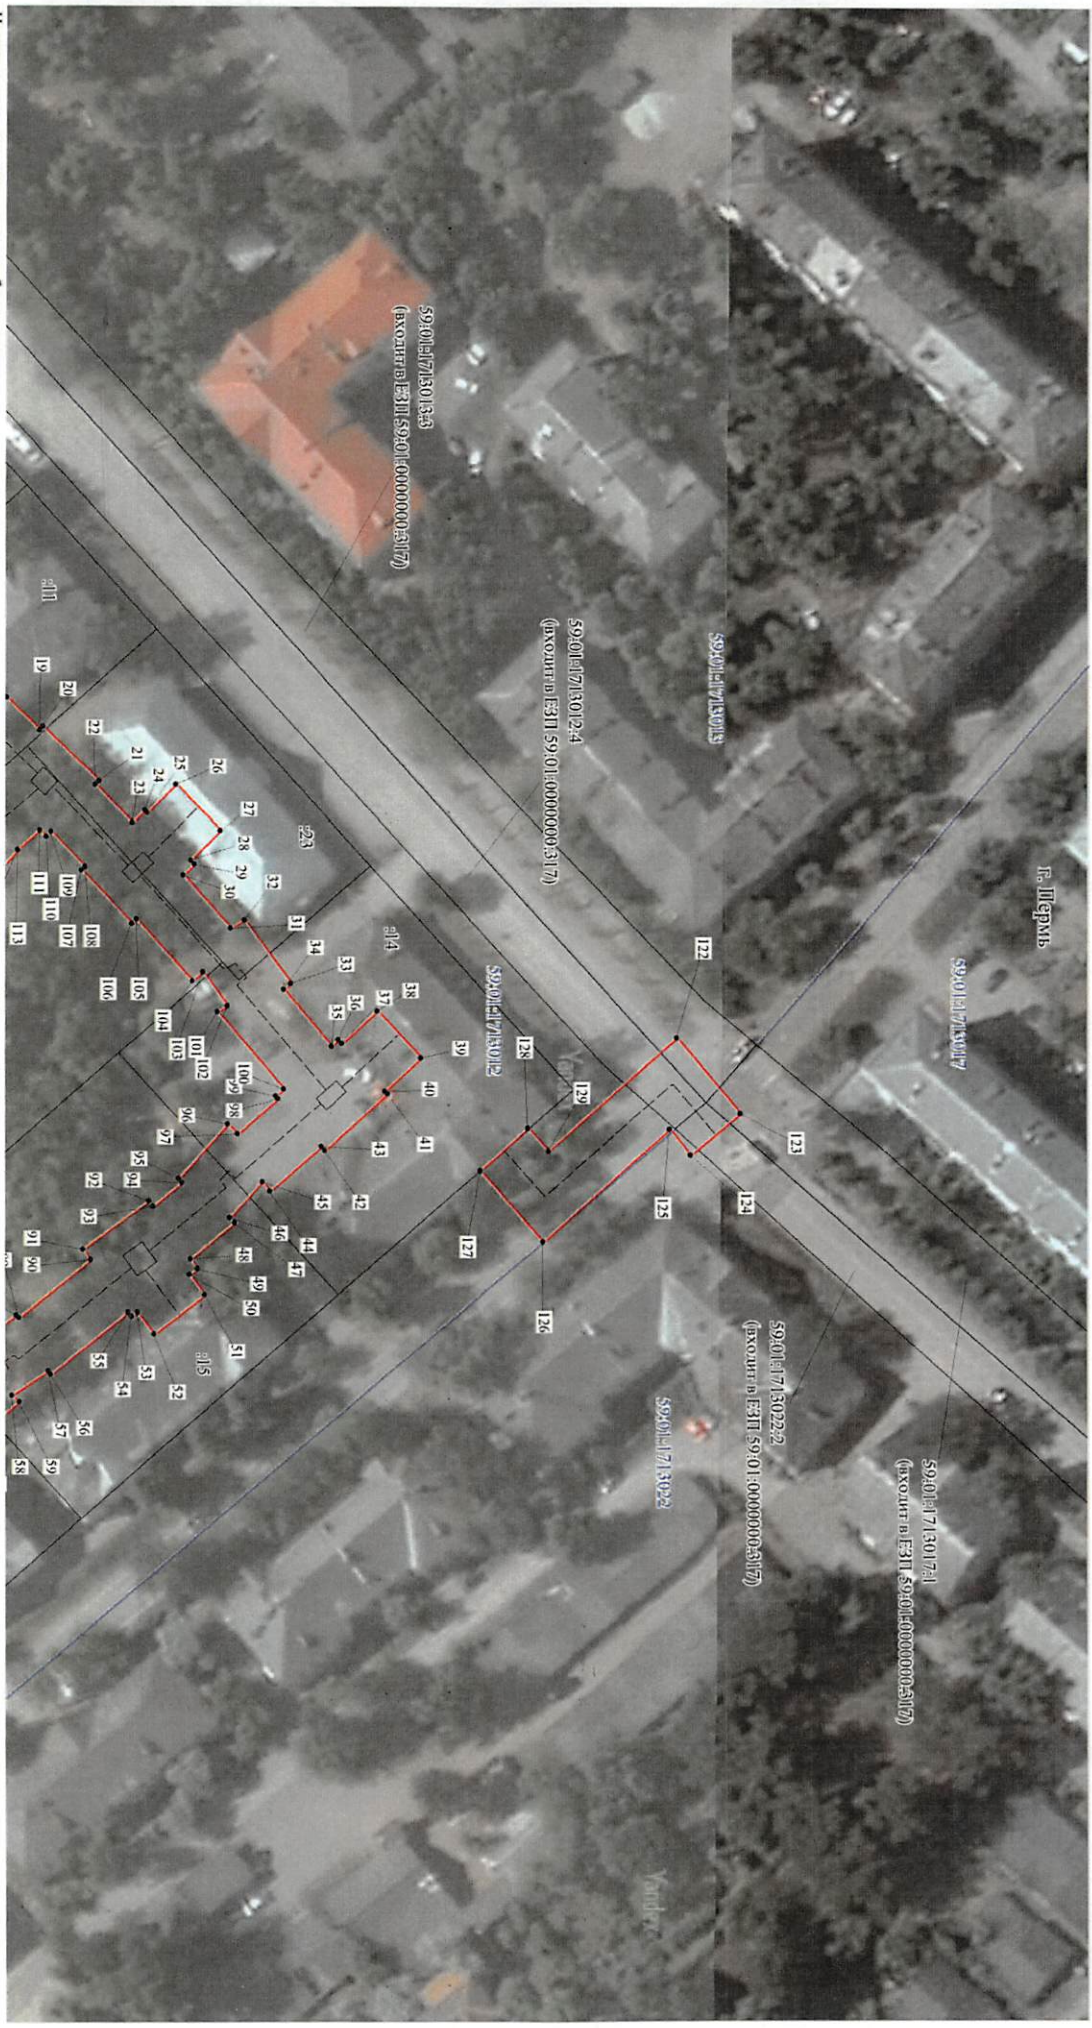

- Использованные условные знаки и обозначения:
- границы публичного сервитута
 - трасса трубопровода
 - границы кадастрового квартала
 - кадастровый номер квартала
 - границы учтенного земельного участка
 - кадастровый номер земельного участка
 - характерная точка границы
- 10
1

Масштаб 1:800

Схема расположения листов



**ОПИСАНИЕ МЕСТОПОЛОЖЕНИЯ ГРАНИЦ ПУБЛИЧНОГО СЕРВИТУТА ПО
ОБЪЕКТУ ИНЖЕНЕРНЫЕ СЕТИ
ПЕРМСКИЙ КРАЙ, Г. ПЕРМЬ
(НАИМЕНОВАНИЕ ОБЪЕКТА)**

Сведения о местоположении границ объекта

1. Система координат МСК-59 (зона 2)

2. Сведения о характерных точках границ объекта

Обозначение характерных точек границ	Координаты, м		Метод определения координат и средняя квадратическая погрешность положения характерной точки (M_t), м	Описание закрепления точки на местности (при наличии)
	X	Y		
1	2	3	4	5
1	516794.77	2214708.83	Геодезический метод; $M_t=0.1$	-
2	516814.94	2214731.19	Геодезический метод; $M_t=0.1$	-
3	516815.29	2214730.81	Геодезический метод; $M_t=0.1$	-
4	516816.33	2214731.78	Геодезический метод; $M_t=0.1$	-
5	516819.15	2214729.2	Геодезический метод; $M_t=0.1$	-
6	516825.89	2214736.59	Геодезический метод; $M_t=0.1$	-
7	516823.65	2214738.64	Геодезический метод; $M_t=0.1$	-
8	516824.02	2214738.99	Геодезический метод; $M_t=0.1$	-
9	516819.46	2214743.85	Геодезический метод; $M_t=0.1$	-
10	516818.98	2214771.61	Геодезический метод; $M_t=0.1$	-
11	516837.12	2214789.19	Геодезический метод; $M_t=0.1$	-
12	516838.17	2214788.04	Геодезический метод; $M_t=0.1$	-
13	516839.52	2214789.27	Геодезический метод; $M_t=0.1$	-
14	516843.17	2214786.17	Геодезический метод; $M_t=0.1$	-
15	516842.64	2214785.67	Геодезический метод; $M_t=0.1$	-
16	516843.46	2214784.81	Геодезический метод; $M_t=0.1$	-
17	516838.22	2214779.64	Геодезический метод; $M_t=0.1$	-
18	516845.23	2214772.52	Геодезический метод; $M_t=0.1$	-
19	516850.38	2214777.59	Геодезический метод; $M_t=0.1$	-
20	516850.9	2214777.04	Геодезический метод; $M_t=0.1$	-
21	516859.71	2214785.5	Геодезический метод; $M_t=0.1$	-
22	516859.14	2214786.08	Геодезический метод; $M_t=0.1$	-
23	516864.85	2214791.92	Геодезический метод; $M_t=0.1$	-
24	516866.86	2214790.04	Геодезический метод; $M_t=0.1$	-
25	516867.2	2214790.4	Геодезический метод; $M_t=0.1$	-
26	516871.62	2214786.04	Геодезический метод; $M_t=0.1$	-
27	516878.65	2214793.16	Геодезический метод; $M_t=0.1$	-

1	2	3	4	5
28	516874.04	2214797.71	Геодезический метод; Mt=0.1	-
29	516874.65	2214798.36	Геодезический метод; Mt=0.1	-
30	516872.84	2214800.04	Геодезический метод; Mt=0.1	-
31	516880.29	2214808.29	Геодезический метод; Mt=0.1	-
32	516882.39	2214807.01	Геодезический метод; Mt=0.1	-
33	516889.66	2214816.88	Геодезический метод; Mt=0.1	-
34	516888.48	2214817.83	Геодезический метод; Mt=0.1	-
35	516895.96	2214826.63	Геодезический метод; Mt=0.1	-
36	516897.11	2214825.59	Геодезический метод; Mt=0.1	-
37	516897.66	2214826.19	Геодезический метод; Mt=0.1	-
38	516903.16	2214821.11	Геодезический метод; Mt=0.1	-
39	516909.95	2214828.46	Геодезический метод; Mt=0.1	-
40	516904.38	2214833.6	Геодезический метод; Mt=0.1	-
41	516904.75	2214834.01	Геодезический метод; Mt=0.1	-
42	516894.92	2214842.88	Геодезический метод; Mt=0.1	-
43	516894.36	2214842.25	Геодезический метод; Mt=0.1	-
44	516886.39	2214849.22	Геодезический метод; Mt=0.1	-
45	516885.22	2214847.73	Геодезический метод; Mt=0.1	-
46	516880.13	2214853.33	Геодезический метод; Mt=0.1	-
47	516880.89	2214854.09	Геодезический метод; Mt=0.1	-
48	516873.97	2214859.71	Геодезический метод; Mt=0.1	-
49	516875.05	2214861.21	Геодезический метод; Mt=0.1	-
50	516873.8	2214862.11	Геодезический метод; Mt=0.1	-
51	516876.22	2214865.29	Геодезический метод; Mt=0.1	-
52	516868.28	2214871.36	Геодезический метод; Mt=0.1	-
53	516865.67	2214867.95	Геодезический метод; Mt=0.1	-
54	516864.75	2214868.62	Геодезический метод; Mt=0.1	-
55	516864.26	2214867.95	Геодезический метод; Mt=0.1	-
56	516852.13	2214877.67	Геодезический метод; Mt=0.1	-
57	516851.78	2214877.12	Геодезический метод; Mt=0.1	-
58	516846.08	2214880.92	Геодезический метод; Mt=0.1	-
59	516847.25	2214881.91	Геодезический метод; Mt=0.1	-
60	516835.16	2214892.12	Геодезический метод; Mt=0.1	-
61	516835.35	2214892.31	Геодезический метод; Mt=0.1	-
62	516834.47	2214893.15	Геодезический метод; Mt=0.1	-
63	516837.21	2214896.4	Геодезический метод; Mt=0.1	-
64	516829.57	2214902.85	Геодезический метод; Mt=0.1	-
65	516827.22	2214900.07	Геодезический метод; Mt=0.1	-

1	2	3	4	5
66	516826.8	2214900.46	Геодезический метод; Mt=0.1	-
67	516826.53	2214900.18	Геодезический метод; Mt=0.1	-
68	516819.85	2214906.46	Геодезический метод; Mt=0.1	-
69	516818.33	2214904.94	Геодезический метод; Mt=0.1	-
70	516813.49	2214909.42	Геодезический метод; Mt=0.1	-
71	516815.16	2214910.9	Геодезический метод; Mt=0.1	-
72	516798.95	2214926.09	Геодезический метод; Mt=0.1	-
73	516799.13	2214926.26	Геодезический метод; Mt=0.1	-
74	516790.97	2214934.65	Геодезический метод; Mt=0.1	-
75	516782.65	2214926.58	Геодезический метод; Mt=0.1	-
76	516790.8	2214918.19	Геодезический метод; Mt=0.1	-
77	516791.76	2214919.12	Геодезический метод; Mt=0.1	-
78	516805.48	2214906.27	Геодезический метод; Mt=0.1	-
79	516803.89	2214904.69	Геодезический метод; Mt=0.1	-
80	516813.32	2214895.95	Геодезический метод; Mt=0.1	-
81	516814.93	2214897.37	Геодезический метод; Mt=0.1	-
82	516819.63	2214892.94	Геодезический метод; Mt=0.1	-
83	516818.67	2214891.94	Геодезический метод; Mt=0.1	-
84	516827.19	2214883.78	Геодезический метод; Mt=0.1	-
85	516828.24	2214884.88	Геодезический метод; Mt=0.1	-
86	516839.14	2214875.68	Геодезический метод; Mt=0.1	-
87	516838.2	2214874.16	Геодезический метод; Mt=0.1	-
88	516846.78	2214868.44	Геодезический метод; Mt=0.1	-
89	516847.21	2214868.79	Геодезический метод; Mt=0.1	-
90	516858.41	2214859.82	Геодезический метод; Mt=0.1	-
91	516857.21	2214858.15	Геодезический метод; Mt=0.1	-
92	516867.53	2214850.74	Геодезический метод; Mt=0.1	-
93	516868.13	2214851.57	Геодезический метод; Mt=0.1	-
94	516872.66	2214847.88	Геодезический метод; Mt=0.1	-
95	516872.16	2214847.23	Геодезический метод; Mt=0.1	-
96	516879.81	2214838.8	Геодезический метод; Mt=0.1	-
97	516881.34	2214840.35	Геодезический метод; Mt=0.1	-
98	516887.65	2214834.85	Геодезический метод; Mt=0.1	-
99	516887.29	2214834.45	Геодезический метод; Mt=0.1	-
100	516888.53	2214833.33	Геодезический метод; Mt=0.1	-
101	516878.26	2214821.24	Геодезический метод; Mt=0.1	-
102	516879.78	2214820.33	Геодезический метод; Mt=0.1	-
103	516875.95	2214815.13	Геодезический метод; Mt=0.1	-

1	2	3	4	5
104	516874.25	2214816.52	Геодезический метод; Mt=0.1	-
105	516865.54	2214806.88	Геодезический метод; Mt=0.1	-
106	516864.82	2214807.57	Геодезический метод; Mt=0.1	-
107	516857	2214799.27	Геодезический метод; Mt=0.1	-
108	516857.55	2214798.75	Геодезический метод; Mt=0.1	-
109	516852.21	2214793.3	Геодезический метод; Mt=0.1	-
110	516851.45	2214794.09	Геодезический метод; Mt=0.1	-
111	516850.43	2214793.12	Геодезический метод; Mt=0.1	-
112	516846.96	2214796.07	Геодезический метод; Mt=0.1	-
113	516847.03	2214796.14	Геодезический метод; Mt=0.1	-
114	516838.69	2214805.29	Геодезический метод; Mt=0.1	-
115	516829.8	2214797.21	Геодезический метод; Mt=0.1	-
116	516830.38	2214796.59	Геодезический метод; Mt=0.1	-
117	516808.91	2214775.77	Геодезический метод; Mt=0.1	-
118	516809.49	2214741.69	Геодезический метод; Mt=0.1	-
119	516807.16	2214739.51	Геодезический метод; Mt=0.1	-
120	516808.08	2214738.53	Геодезический метод; Mt=0.1	-
121	516787.34	2214715.52	Геодезический метод; Mt=0.1	-
1	516794.77	2214708.83	Геодезический метод; Mt=0.1	-
122	516949.91	2214825.37	Геодезический метод; Mt=0.1	-
123	516959.79	2214837.17	Геодезический метод; Mt=0.1	-
124	516952.05	2214843.65	Геодезический метод; Mt=0.1	-
125	516948.8	2214839.63	Геодезический метод; Mt=0.1	-
126	516929.01	2214856.98	Геодезический метод; Mt=0.1	-
127	516919.23	2214846.04	Геодезический метод; Mt=0.1	-
128	516926.7	2214839.38	Геодезический метод; Mt=0.1	-
129	516929.87	2214842.92	Геодезический метод; Mt=0.1	-
122	516949.91	2214825.37	Геодезический метод; Mt=0.1	-