

от 01.09.2022
N 21-01-03-3243

Публичный сервитут Тепловая трасса от ТК-14К-5
Схема расположения границ публичного сервитута



Масштаб 1:3000

- Используемые условные знаки и обозначения:
- границы публичного сервитута
 - трасса трубопровода
 - границы кадастрового квартала
 - 59:01:44:13641 - кадастровый номер квартала
 - границы учтенного земельного участка
 - 26 - кадастровый номер земельного участка
 - 1 - характерная точка границы

Департамент земельных отношений
администрации города Перми
Занесено в муниципальный реестр земель
3641:36ПС
« 29 » августа 2022 г.
Быков Н.В.

Схема расположения листов

	1	
2	3	4


Публичный сервитут Тепловая трасса от ТК-14К-5
 Схема расположения границ публичного сервитута



- Используемые условные знаки и обозначения:
- границы публичного сервитута
 - трасса трубопровода
 - границы кадастрового квартала
 - кадастровый номер квартала
 - границы утленного земельного участка
 - кадастровый номер земельного участка
 - характерная точка границы

Масштаб 1:1000

Схема расположения листов

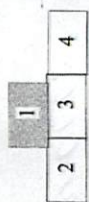


Публичный сервитут Тепловая трасса от ТК-14К-5
 Схема расположения границ публичного сервитута



- Используемые условные знаки и обозначения:
- - границы публичного сервитута
 - - - - - трасса трубопровода
 - - - - - границы кадастрового квартала
 - 59:01:4413641 - кадастровый номер квартала
 - 126 - границы учтенного земельного участка
 - 126 - кадастровый номер земельного участка
 - 1 - характерная точка границы

Масштаб 1:1000

Схема расположения листов

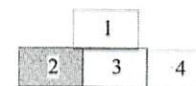

Публичный сервитут Тепловая трасса от ТК-14К-5
 Схема расположения границ публичного сервитута




Масштаб 1:1000


Схема расположения листов

Используемые условные знаки и обозначения:

- - границы публичного сервитута
- - - - - трасса трубопровода
- - границы кадастрового квартала
- 59:01:4413641 - кадастровый номер квартала
- - - - - границы учтенного земельного участка
- 26 - кадастровый номер земельного участка
- 1 - характерная точка границы

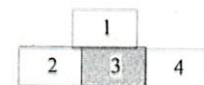

Публичный сервитут Тепловая трасса от ТК-14К-5
Схема расположения границ публичного сервитута

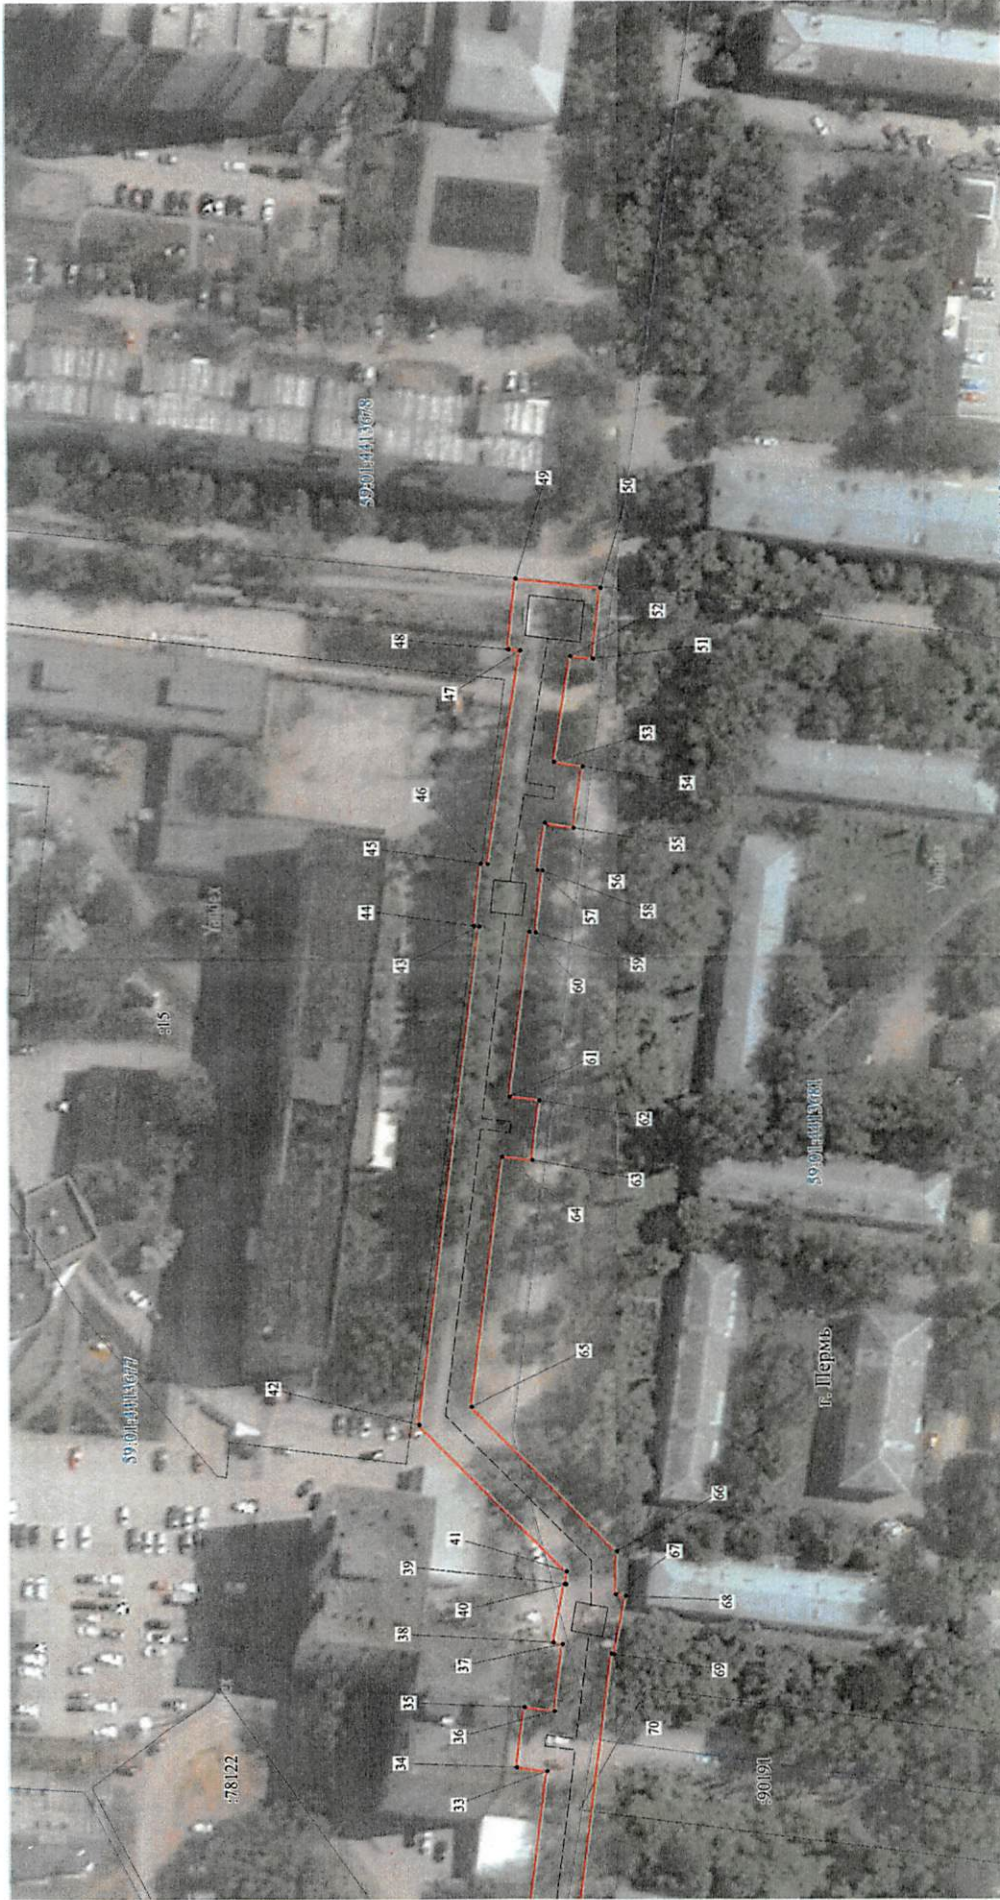

- Используемые условные знаки и обозначения:
- границы публичного сервитута
 - трасса трубопровода
 - границы кадастрового квартала
 - кадастровый номер квартала
 - границы учтенного земельного участка
 - кадастровый номер земельного участка
 - характерная точка границы

Масштаб 1:1000

Схема расположения листов



**ОПИСАНИЕ МЕСТОПОЛОЖЕНИЯ ГРАНИЦ ПУБЛИЧНОГО СЕРВИТУТА ПО
ОБЪЕКТУ Тепловая трасса от ТК-14К-5
ПЕРМСКИЙ КРАЙ, Г. ПЕРМЬ
(НАИМЕНОВАНИЕ ОБЪЕКТА)**

Сведения о местоположении границ объекта

1. Система координат МСК-59(зона 2)

2. Сведения о характерных точках границ объекта

Обозначение характерных точек границ	Координаты, м		Метод определения координат и средняя квадратическая погрешность положения характерной точки (M _t), м	Описание закрепления точки на местности (при наличии)
	X	Y		
1	2	3	4	5
1	512945.64	2231309.71	Геодезический метод; M _t =0.1	-
2	512945.28	2231324.34	Геодезический метод; M _t =0.1	-
3	512927.08	2231323.78	Геодезический метод; M _t =0.1	-
4	512927.14	2231314.59	Геодезический метод; M _t =0.1	-
5	512892.87	2231312.92	Геодезический метод; M _t =0.1	-
6	512892.78	2231315.00	Геодезический метод; M _t =0.1	-
7	512878.29	2231314.39	Геодезический метод; M _t =0.1	-
8	512878.38	2231312.36	Геодезический метод; M _t =0.1	-
9	512816.94	2231310.52	Геодезический метод; M _t =0.1	-
10	512816.84	2231313.13	Геодезический метод; M _t =0.1	-
11	512802.60	2231312.42	Геодезический метод; M _t =0.1	-
12	512802.70	2231310.02	Геодезический метод; M _t =0.1	-
13	512751.77	2231307.94	Геодезический метод; M _t =0.1	-
14	512751.66	2231309.65	Геодезический метод; M _t =0.1	-
15	512739.37	2231308.81	Геодезический метод; M _t =0.1	-
16	512739.47	2231307.40	Геодезический метод; M _t =0.1	-
17	512673.97	2231304.31	Геодезический метод; M _t =0.1	-
18	512673.88	2231306.00	Геодезический метод; M _t =0.1	-
19	512658.31	2231305.13	Геодезический метод; M _t =0.1	-
20	512658.41	2231303.42	Геодезический метод; M _t =0.1	-
21	512643.75	2231302.46	Геодезический метод; M _t =0.1	-
22	512614.36	2231300.63	Геодезический метод; M _t =0.1	-
23	512614.28	2231301.87	Геодезический метод; M _t =0.1	-
24	512600.58	2231300.92	Геодезический метод; M _t =0.1	-
25	512600.69	2231299.35	Геодезический метод; M _t =0.1	-
26	512592.50	2231298.30	Геодезический метод; M _t =0.1	-
27	512590.03	2231306.90	Геодезический метод; M _t =0.1	-
28	512583.59	2231306.17	Геодезический метод; M _t =0.1	-

1	2	3	4	5
29	512579.35	2231331.75	Геодезический метод; Mt=0.1	-
30	512582.78	2231332.48	Геодезический метод; Mt=0.1	-
31	512565.15	2231424.25	Геодезический метод; Mt=0.1	-
32	512561.13	2231423.59	Геодезический метод; Mt=0.1	-
33	512552.21	2231495.27	Геодезический метод; Mt=0.1	-
34	512558.22	2231496.02	Геодезический метод; Mt=0.1	-
35	512556.71	2231508.15	Геодезический метод; Mt=0.1	-
36	512550.70	2231507.40	Геодезический метод; Mt=0.1	-
37	512549.02	2231520.87	Геодезический метод; Mt=0.1	-
38	512550.88	2231521.23	Геодезический метод; Mt=0.1	-
39	512548.58	2231532.97	Геодезический метод; Mt=0.1	-
40	512548.25	2231532.90	Геодезический метод; Mt=0.1	-
41	512548.21	2231535.48	Геодезический метод; Mt=0.1	-
42	512577.59	2231565.21	Геодезический метод; Mt=0.1	-
43	512565.23	2231664.63	Геодезический метод; Mt=0.1	-
44	512566.32	2231664.75	Геодезический метод; Mt=0.1	-
45	512564.92	2231677.07	Геодезический метод; Mt=0.1	-
46	512563.51	2231676.91	Геодезический метод; Mt=0.1	-
47	512556.83	2231719.65	Геодезический метод; Mt=0.1	-
48	512559.22	2231719.90	Геодезический метод; Mt=0.1	-
49	512557.69	2231733.96	Геодезический метод; Mt=0.1	-
50	512540.67	2231732.12	Геодезический метод; Mt=0.1	-
51	512542.22	2231718.06	Геодезический метод; Mt=0.1	-
52	512546.88	2231718.56	Геодезический метод; Mt=0.1	-
53	512550.20	2231697.36	Геодезический метод; Mt=0.1	-
54	512544.40	2231696.46	Геодезический метод; Mt=0.1	-
55	512546.28	2231684.20	Геодезический метод; Mt=0.1	-
56	512552.10	2231685.10	Геодезический метод; Mt=0.1	-
57	512553.57	2231675.79	Геодезический метод; Mt=0.1	-
58	512552.60	2231675.67	Геодезический метод; Mt=0.1	-
59	512554.00	2231663.36	Геодезический метод; Mt=0.1	-
60	512555.28	2231663.50	Геодезический метод; Mt=0.1	-
61	512559.33	2231630.59	Геодезический метод; Mt=0.1	-
62	512553.44	2231629.88	Геодезический метод; Mt=0.1	-
63	512554.87	2231617.85	Геодезический метод; Mt=0.1	-
64	512560.82	2231618.55	Геодезический метод; Mt=0.1	-
65	512567.07	2231568.79	Геодезический метод; Mt=0.1	-
66	512538.14	2231539.52	Геодезический метод; Mt=0.1	-
67	512538.27	2231530.95	Геодезический метод; Mt=0.1	-

1	2	3	4	5
68	512536.36	2231530.58	Геодезический метод; Mt=0.1	-
69	512538.66	2231518.85	Геодезический метод; Mt=0.1	-
70	512539.18	2231518.95	Геодезический метод; Mt=0.1	-
71	512547.94	2231448.65	Геодезический метод; Mt=0.1	-
72	512544.78	2231448.27	Геодезический метод; Mt=0.1	-
73	512546.30	2231435.71	Геодезический метод; Mt=0.1	-
74	512549.49	2231436.10	Геодезический метод; Mt=0.1	-
75	512551.36	2231421.09	Геодезический метод; Mt=0.1	-
76	512553.16	2231412.13	Геодезический метод; Mt=0.1	-
77	512557.16	2231412.79	Геодезический метод; Mt=0.1	-
78	512571.11	2231340.23	Геодезический метод; Mt=0.1	-
79	512567.92	2231339.55	Геодезический метод; Mt=0.1	-
80	512575.28	2231295.15	Геодезический метод; Mt=0.1	-
81	512582.76	2231296.00	Геодезический метод; Mt=0.1	-
82	512585.26	2231287.30	Геодезический метод; Mt=0.1	-
83	512601.38	2231289.35	Геодезический метод; Mt=0.1	-
84	512601.70	2231284.56	Геодезический метод; Mt=0.1	-
85	512615.39	2231285.50	Геодезический метод; Mt=0.1	-
86	512615.03	2231290.65	Геодезический метод; Mt=0.1	-
87	512634.58	2231291.88	Геодезический метод; Mt=0.1	-
88	512634.83	2231288.87	Геодезический метод; Mt=0.1	-
89	512647.80	2231289.71	Геодезический метод; Mt=0.1	-
90	512647.55	2231292.71	Геодезический метод; Mt=0.1	-
91	512658.97	2231293.44	Геодезический метод; Mt=0.1	-
92	512659.14	2231290.36	Геодезический метод; Mt=0.1	-
93	512662.77	2231290.56	Геодезический метод; Mt=0.1	-
94	512663.30	2231277.60	Геодезический метод; Mt=0.1	-
95	512661.87	2231277.54	Геодезический метод; Mt=0.1	-
96	512662.34	2231265.06	Геодезический метод; Mt=0.1	-
97	512663.80	2231265.11	Геодезический метод; Mt=0.1	-
98	512664.09	2231256.92	Геодезический метод; Mt=0.1	-
99	512642.03	2231255.92	Геодезический метод; Mt=0.1	-
100	512643.99	2231217.83	Геодезический метод; Mt=0.1	-
101	512642.48	2231217.73	Геодезический метод; Mt=0.1	-
102	512643.45	2231203.76	Геодезический метод; Mt=0.1	-
103	512644.69	2231203.85	Геодезический метод; Mt=0.1	-
104	512650.23	2231089.34	Геодезический метод; Mt=0.1	-
105	512684.86	2231091.48	Геодезический метод; Mt=0.1	-
106	512687.03	2231064.39	Геодезический метод; Mt=0.1	-

1	2	3	4	5
107	512696.33	2230897.41	Геодезический метод; Mt=0.1	-
108	512686.16	2230896.77	Геодезический метод; Mt=0.1	-
109	512686.10	2230897.49	Геодезический метод; Mt=0.1	-
110	512673.76	2230896.48	Геодезический метод; Mt=0.1	-
111	512673.79	2230896.01	Геодезический метод; Mt=0.1	-
112	512660.44	2230895.17	Геодезический метод; Mt=0.1	-
113	512663.30	2230842.12	Геодезический метод; Mt=0.1	-
114	512661.98	2230842.04	Геодезический метод; Mt=0.1	-
115	512662.66	2230829.67	Геодезический метод; Mt=0.1	-
116	512664.01	2230829.73	Геодезический метод; Mt=0.1	-
117	512664.65	2230818.88	Геодезический метод; Mt=0.1	-
118	512655.72	2230818.29	Геодезический метод; Mt=0.1	-
119	512657.32	2230784.44	Геодезический метод; Mt=0.1	-
120	512654.30	2230784.31	Геодезический метод; Mt=0.1	-
121	512654.99	2230770.32	Геодезический метод; Mt=0.1	-
122	512657.98	2230770.45	Геодезический метод; Mt=0.1	-
123	512658.70	2230755.11	Геодезический метод; Mt=0.1	-
124	512657.45	2230755.10	Геодезический метод; Mt=0.1	-
125	512657.45	2230742.10	Геодезический метод; Mt=0.1	-
126	512657.95	2230742.10	Геодезический метод; Mt=0.1	-
127	512657.95	2230731.56	Геодезический метод; Mt=0.1	-
128	512670.05	2230731.56	Геодезический метод; Mt=0.1	-
129	512670.07	2230727.40	Геодезический метод; Mt=0.1	-
130	512683.59	2230727.31	Геодезический метод; Mt=0.1	-
131	512683.66	2230725.02	Геодезический метод; Mt=0.1	-
132	512698.99	2230725.48	Геодезический метод; Mt=0.1	-
133	512698.57	2230739.46	Геодезический метод; Mt=0.1	-
134	512683.25	2230739.00	Геодезический метод; Mt=0.1	-
135	512683.29	2230737.31	Геодезический метод; Mt=0.1	-
136	512680.03	2230737.34	Геодезический метод; Mt=0.1	-
137	512679.96	2230753.33	Геодезический метод; Mt=0.1	-
138	512670.45	2230753.38	Геодезический метод; Mt=0.1	-
139	512670.45	2230755.10	Геодезический метод; Mt=0.1	-
140	512668.72	2230755.10	Геодезический метод; Mt=0.1	-
141	512666.17	2230808.96	Геодезический метод; Mt=0.1	-
142	512675.22	2230809.55	Геодезический метод; Mt=0.1	-
143	512674.00	2230830.28	Геодезический метод; Mt=0.1	-
144	512675.13	2230830.34	Геодезический метод; Mt=0.1	-
145	512674.48	2230842.72	Геодезический метод; Mt=0.1	-

1	2	3	4	5
146	512673.29	2230842.65	Геодезический метод; Mt=0.1	-
147	512670.96	2230885.81	Геодезический метод; Mt=0.1	-
148	512674.58	2230886.04	Геодезический метод; Mt=0.1	-
149	512674.67	2230884.73	Геодезический метод; Mt=0.1	-
150	512687.03	2230885.71	Геодезический метод; Mt=0.1	-
151	512686.94	2230886.81	Геодезический метод; Mt=0.1	-
152	512706.89	2230888.04	Геодезический метод; Mt=0.1	-
153	512700.93	2230994.92	Геодезический метод; Mt=0.1	-
154	512706.61	2230995.33	Геодезический метод; Mt=0.1	-
155	512705.80	2231011.46	Геодезический метод; Mt=0.1	-
156	512700.06	2231011.04	Геодезический метод; Mt=0.1	-
157	512697.01	2231065.07	Геодезический метод; Mt=0.1	-
158	512694.04	2231102.07	Геодезический метод; Mt=0.1	-
159	512659.73	2231099.94	Геодезический метод; Mt=0.1	-
160	512654.67	2231204.52	Геодезический метод; Mt=0.1	-
161	512656.36	2231204.63	Геодезический метод; Mt=0.1	-
162	512655.41	2231218.61	Геодезический метод; Mt=0.1	-
163	512653.97	2231218.50	Геодезический метод; Mt=0.1	-
164	512652.53	2231246.38	Геодезический метод; Mt=0.1	-
165	512674.42	2231247.38	Геодезический метод; Mt=0.1	-
166	512673.79	2231265.50	Геодезический метод; Mt=0.1	-
167	512675.33	2231265.56	Геодезический метод; Mt=0.1	-
168	512674.93	2231276.04	Геодезический метод; Mt=0.1	-
169	512676.55	2231276.13	Геодезический метод; Mt=0.1	-
170	512675.99	2231289.63	Геодезический метод; Mt=0.1	-
171	512672.82	2231289.42	Геодезический метод; Mt=0.1	-
172	512672.76	2231291.12	Геодезический метод; Mt=0.1	-
173	512674.72	2231291.23	Геодезический метод; Mt=0.1	-
174	512674.54	2231294.33	Геодезический метод; Mt=0.1	-
175	512740.16	2231297.42	Геодезический метод; Mt=0.1	-
176	512740.26	2231295.85	Геодезический метод; Mt=0.1	-
177	512752.54	2231296.67	Геодезический метод; Mt=0.1	-
178	512752.46	2231297.96	Геодезический метод; Mt=0.1	-
179	512803.07	2231300.02	Геодезический метод; Mt=0.1	-
180	512803.14	2231297.94	Геодезический метод; Mt=0.1	-
181	512817.38	2231298.64	Геодезический метод; Mt=0.1	-
182	512817.30	2231300.52	Геодезический метод; Mt=0.1	-
183	512878.79	2231302.37	Геодезический метод; Mt=0.1	-
184	512878.89	2231300.15	Геодезический метод; Mt=0.1	-

1	2	3	4	5
185	512881.27	2231300.25	Геодезический метод; Mt=0.1	-
186	512883.09	2231265.20	Геодезический метод; Mt=0.1	-
187	512881.86	2231265.16	Геодезический метод; Mt=0.1	-
188	512882.25	2231253.19	Геодезический метод; Mt=0.1	-
189	512883.71	2231253.23	Геодезический метод; Mt=0.1	-
190	512885.85	2231211.81	Геодезический метод; Mt=0.1	-
191	512884.54	2231211.79	Геодезический метод; Mt=0.1	-
192	512884.79	2231199.27	Геодезический метод; Mt=0.1	-
193	512886.58	2231199.31	Геодезический метод; Mt=0.1	-
194	512887.87	2231179.46	Геодезический метод; Mt=0.1	-
195	512886.57	2231179.35	Геодезический метод; Mt=0.1	-
196	512887.59	2231167.39	Геодезический метод; Mt=0.1	-
197	512888.44	2231167.46	Геодезический метод; Mt=0.1	-
198	512889.73	2231125.69	Геодезический метод; Mt=0.1	-
199	512888.64	2231125.69	Геодезический метод; Mt=0.1	-
200	512888.64	2231113.69	Геодезический метод; Mt=0.1	-
201	512901.14	2231113.69	Геодезический метод; Mt=0.1	-
202	512901.14	2231125.69	Геодезический метод; Mt=0.1	-
203	512899.74	2231125.69	Геодезический метод; Mt=0.1	-
204	512898.42	2231168.29	Геодезический метод; Mt=0.1	-
205	512900.02	2231168.42	Геодезический метод; Mt=0.1	-
206	512899.05	2231180.40	Геодезический метод; Mt=0.1	-
207	512897.84	2231180.30	Геодезический метод; Mt=0.1	-
208	512896.59	2231199.49	Геодезический метод; Mt=0.1	-
209	512897.50	2231199.50	Геодезический метод; Mt=0.1	-
210	512897.25	2231212.03	Геодезический метод; Mt=0.1	-
211	512895.85	2231212.00	Геодезический метод; Mt=0.1	-
212	512893.72	2231253.52	Геодезический метод; Mt=0.1	-
213	512894.71	2231253.54	Геодезический метод; Mt=0.1	-
214	512894.38	2231265.56	Геодезический метод; Mt=0.1	-
215	512893.09	2231265.52	Геодезический метод; Mt=0.1	-
216	512891.27	2231300.68	Геодезический метод; Mt=0.1	-
217	512893.37	2231300.77	Геодезический метод; Mt=0.1	-
218	512893.28	2231302.93	Геодезический метод; Mt=0.1	-
219	512938.57	2231305.13	Геодезический метод; Mt=0.1	-
220	512938.42	2231309.55	Геодезический метод; Mt=0.1	-
1	512945.64	2231309.71	Геодезический метод; Mt=0.1	-