


Публичный сервитут
Инженерные сети
Схема расположения границ публичного сервитута

РАСПОРЯЖЕНИЕм НАЧАЛЬНИКА
ДЕПАРТАМЕНТА ЗЕМЕЛЬНЫХ
ОТНОШЕНИЙ АДМИНИСТРАЦИИ
ГОРОДА ПЕРМИ
от 22.09.2022
№ 21-03-03-3644

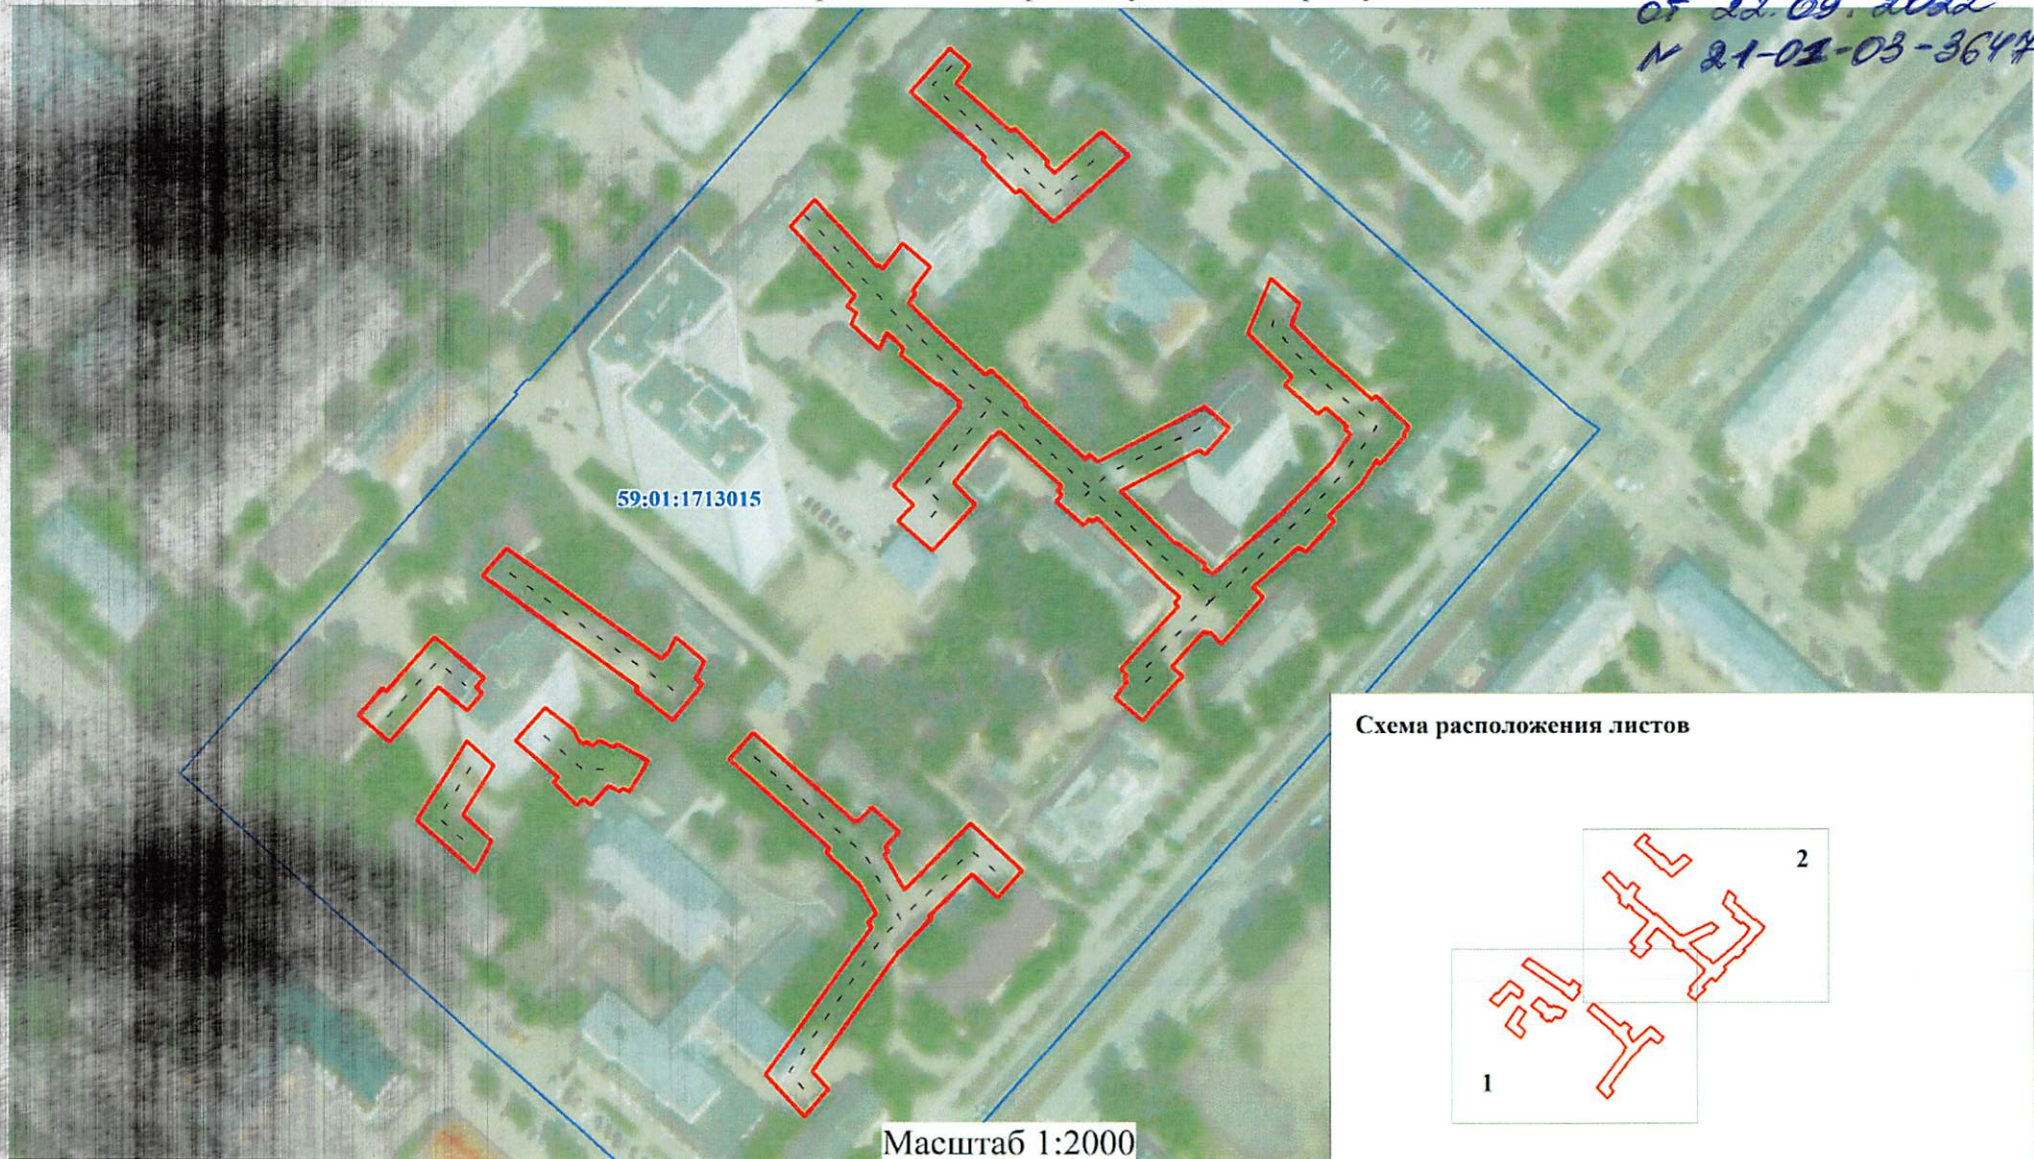

Условные обозначения:


- | | | | |
|---|--------------------------------|---|---------------------------------|
|  | - границы публичного сервитута |  | - граница кадастрового квартала |
|  | - трасса трубопровода |  | - номер кадастрового квартала |
|  | - граница земельного участка |  | - характерная точка границы |
| :2200 | - номер земельного участка | | |

Масштаб 1:2000

Публичный сервитут
Инженерные сети

Лист 1

Схема расположения границ публичного сервитута

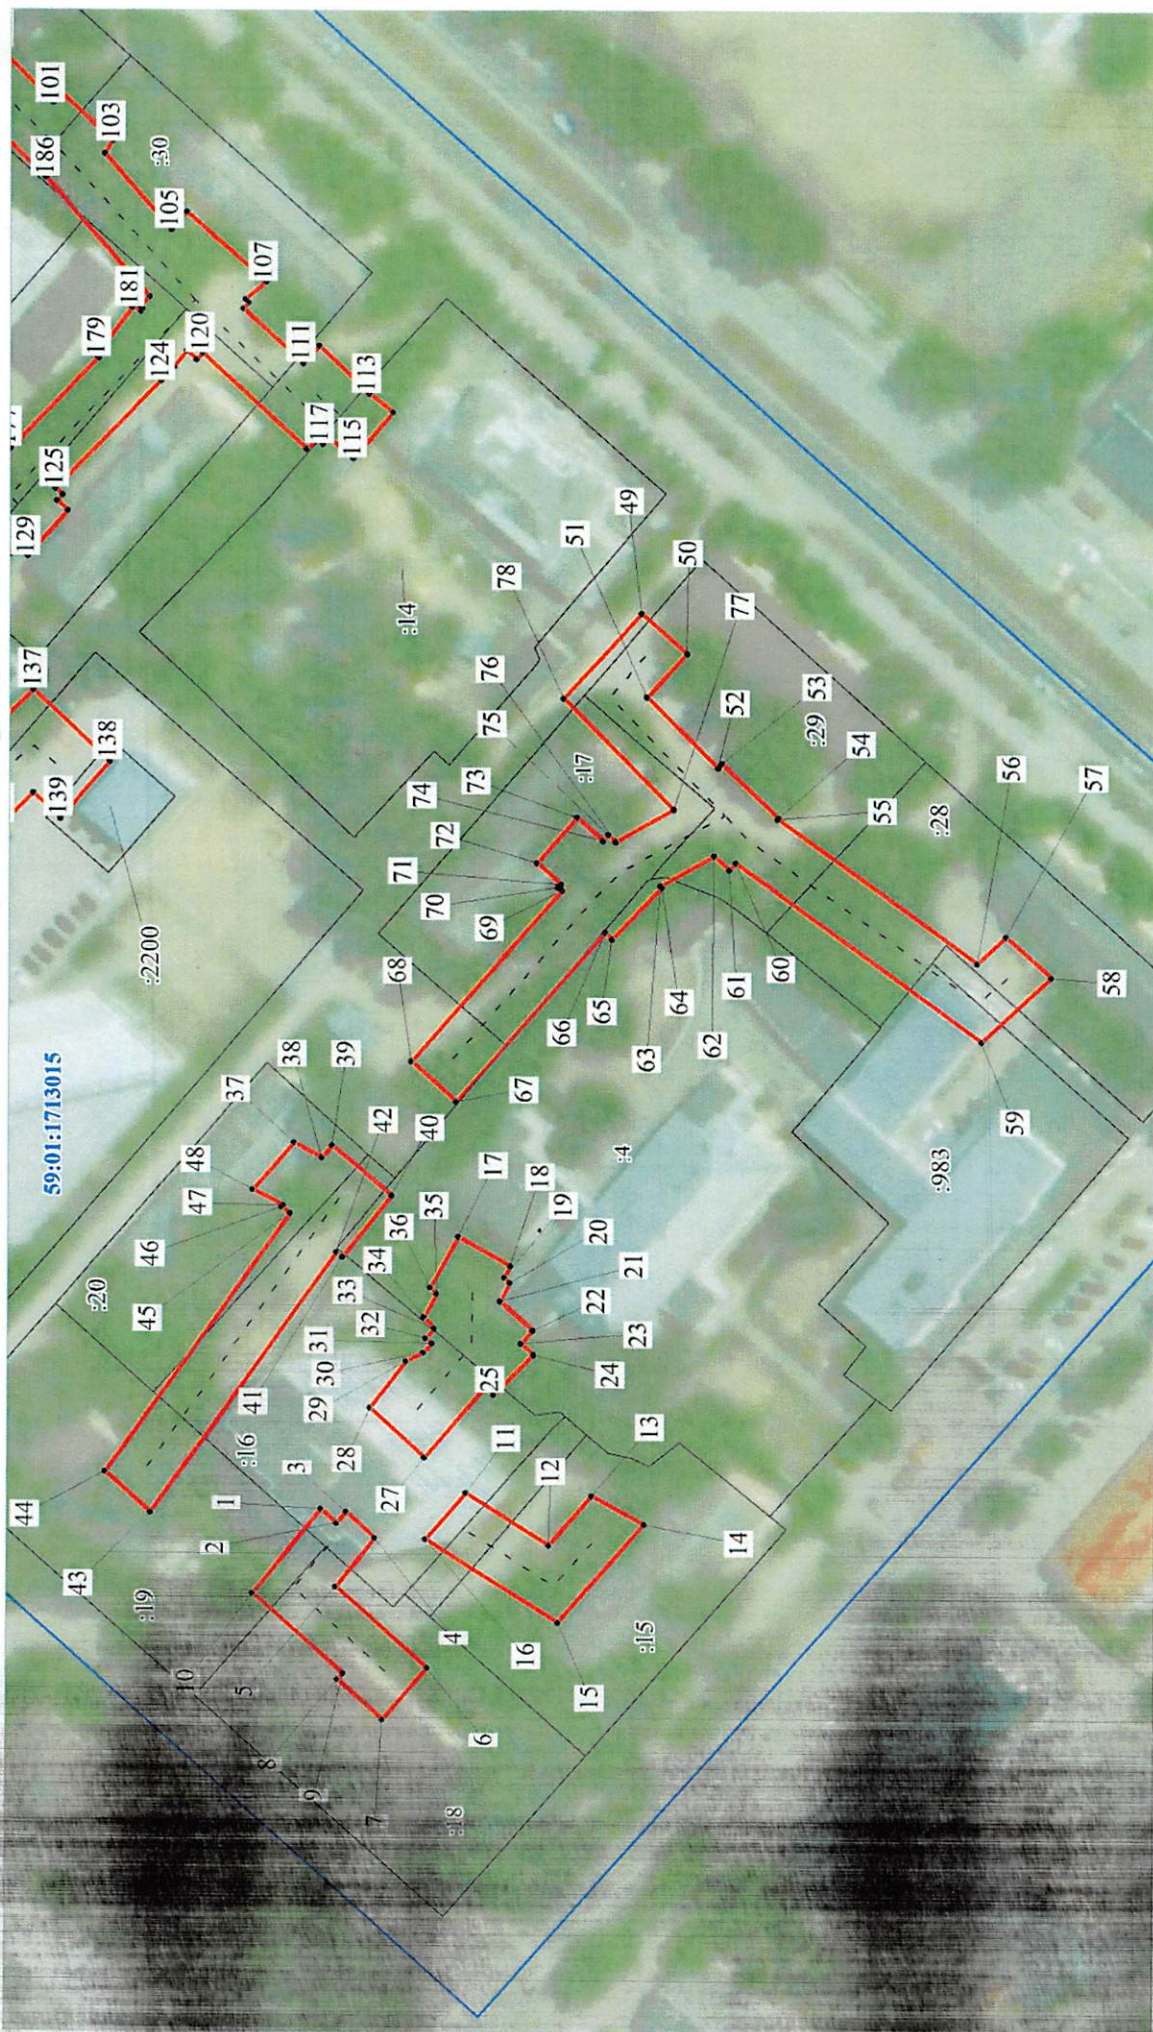

Условные обозначения:

- границы публичного сервитута
- трасса трубопровода
- граница земельного участка
- номер земельного участка

Масштаб 1:1200


- граница кадастрового квартала
- номер кадастрового квартала
- характерная точка границы

59:01:1713015

• 1

:14

Схема расположения границ публичного сервитута

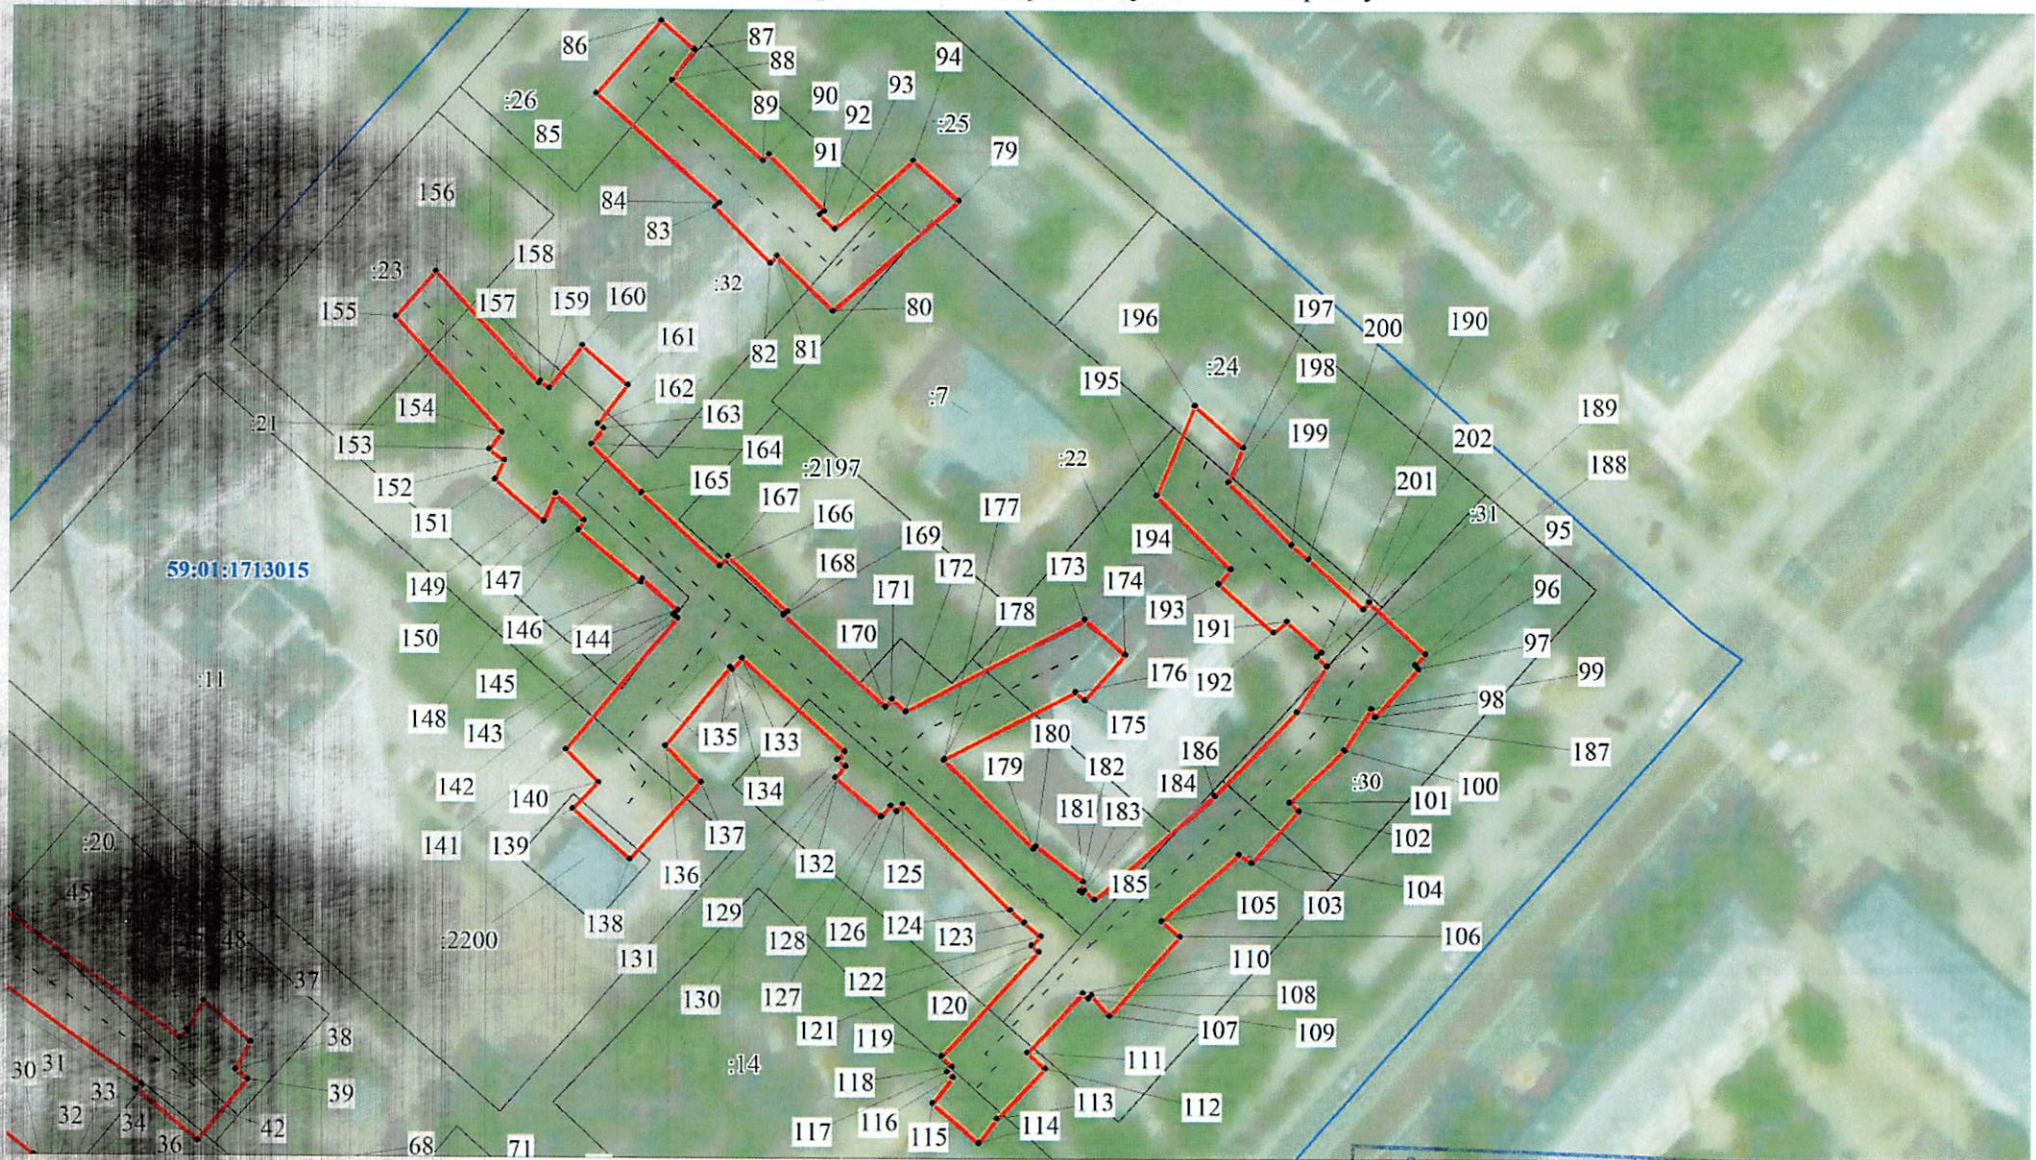

Условные обозначения:

- границы публичного сервитута
- трасса трубопровода
- граница земельного участка
- номер земельного участка

Масштаб 1:1200

- граница кадастрового квартала
- номер кадастрового квартала
- характерная точка границы

Департамент земельных отношений
администрации города Перми
Занесено в муниципальный реестр земель
30.05.2015 г. З.П.С.
«12» августа 2015 г.
Перцева С.А.
с.ж.м. по вл.

**ОПИСАНИЕ МЕСТОПОЛОЖЕНИЯ ГРАНИЦ
ПУБЛИЧНОГО СЕРВИТУТА ПО ОБЪЕКТУ
Инженерные сети
ПЕРМСКИЙ КРАЙ, Г. ПЕРМЬ, КИРОВСКИЙ РАЙОН
(НАИМЕНОВАНИЕ ОБЪЕКТА)**

Сведения о местоположении границ объекта

1. Система координат МСК-59, зона 2

2. Сведения о характерных точках границ объекта

Обозначение характерных точек границ	Координаты. м		Метод определения координат и средняя квадратическая погрешность положения характерной точки (M _t). м	Описание закрепления точки
	X	Y		
1	2	3	4	5
1	517123,34	2214253,29	Геодезический метод; M _t =0.1	-
2	517120,78	2214251,02	Геодезический метод; M _t =0.1	-
3	517119,19	2214252,82	Геодезический метод; M _t =0.1	-
4	517114,32	2214248,52	Геодезический метод; M _t =0.1	-
5	517120,83	2214240,50	Геодезический метод; M _t =0.1	-
6	517105,52	2214227,04	Геодезический метод; M _t =0.1	-
7	517112,90	2214218,46	Геодезический метод; M _t =0.1	-
8	517120,42	2214225,04	Геодезический метод; M _t =0.1	-
9	517119,55	2214226,06	Геодезический метод; M _t =0.1	-
10	517134,65	2214239,34	Геодезический метод; M _t =0.1	-
1	517123,34	2214253,29	Геодезический метод; M _t =0.1	-
11	517099,16	2214255,99	Геодезический метод; M _t =0.1	-
12	517085,38	2214247,39	Геодезический метод; M _t =0.1	-
13	517078,29	2214255,48	Геодезический метод; M _t =0.1	-
14	517069,57	2214250,90	Геодезический метод; M _t =0.1	-
15	517083,82	2214234,63	Геодезический метод; M _t =0.1	-
16	517105,90	2214248,41	Геодезический метод; M _t =0.1	-
11	517099,16	2214255,99	Геодезический метод; M _t =0.1	-
17	517100,66	2214298,20	Геодезический метод; M _t =0.1	-
18	517091,92	2214293,34	Геодезический метод; M _t =0.1	-
19	517092,91	2214291,56	Геодезический метод; M _t =0.1	-
20	517092,04	2214290,66	Геодезический метод; M _t =0.1	-
21	517093,64	2214287,58	Геодезический метод; M _t =0.1	-
22	517088,20	2214282,75	Геодезический метод; M _t =0.1	-
23	517090,09	2214280,63	Геодезический метод; M _t =0.1	-
24	517088,04	2214278,79	Геодезический метод; M _t =0.1	-

25	517094,68	2214272,29	Геодезический метод; Mt=0.1	-
26	517095,94	2214273,73	Геодезический метод; Mt=0.1	-
27	517106,09	2214261,92	Геодезический метод; Mt=0.1	-
28	517115,25	2214270,06	Геодезический метод; Mt=0.1	-
29	517109,22	2214277,76	Геодезический метод; Mt=0.1	-
30	517106,36	2214279,16	Геодезический метод; Mt=0.1	-
31	517105,01	2214280,67	Геодезический метод; Mt=0.1	-
32	517105,95	2214281,51	Геодезический метод; Mt=0.1	-
33	517104,57	2214283,06	Геодезический метод; Mt=0.1	-
34	517106,26	2214284,97	Геодезический метод; Mt=0.1	-
35	517104,25	2214288,84	Геодезический метод; Mt=0.1	-
36	517105,28	2214289,90	Геодезический метод; Mt=0.1	-
17	517100,66	2214298,20	Геодезический метод; Mt=0.1	-
37	517128,09	2214313,65	Геодезический метод; Mt=0.1	-
38	517123,40	2214311,18	Геодезический метод; Mt=0.1	-
39	517121,78	2214313,17	Геодезический метод; Mt=0.1	-
40	517111,75	2214304,96	Геодезический метод; Mt=0.1	-
41	517120,02	2214294,86	Геодезический метод; Mt=0.1	-
42	517120,96	2214295,62	Геодезический метод; Mt=0.1	-
43	517151,71	2214252,69	Геодезический метод; Mt=0.1	-
44	517159,28	2214259,29	Геодезический метод; Mt=0.1	-
45	517128,71	2214301,97	Геодезический метод; Mt=0.1	-
46	517130,04	2214303,06	Геодезический метод; Mt=0.1	-
47	517129,86	2214303,28	Геодезический метод; Mt=0.1	-
48	517134,85	2214305,90	Геодезический метод; Mt=0.1	-
37	517128,09	2214313,65	Геодезический метод; Mt=0.1	-
49	517070,47	2214400,90	Геодезический метод; Mt=0.1	-
50	517062,94	2214394,33	Геодезический метод; Mt=0.1	-
51	517069,52	2214387,17	Геодезический метод; Mt=0.1	-
52	517057,81	2214375,59	Геодезический метод; Mt=0.1	-
53	517057,16	2214376,27	Геодезический метод; Mt=0.1	-
54	517047,71	2214367,33	Геодезический метод; Mt=0.1	-
55	517047,84	2214367,19	Геодезический метод; Mt=0.1	-
56	517014,55	2214343,52	Геодезический метод; Mt=0.1	-
57	517009,78	2214347,88	Геодезический метод; Mt=0.1	-
58	517002,20	2214341,27	Геодезический метод; Mt=0.1	-

59	517013,77	2214330,69	Геодезический метод; Mt=0.1	-
60	517054,79	2214359,87	Геодезический метод; Mt=0.1	-
61	517055,91	2214358,69	Геодезический метод; Mt=0.1	-
62	517058,38	2214361,03	Геодезический метод; Mt=0.1	-
63	517067,23	2214356,02	Геодезический метод; Mt=0.1	-
64	517067,04	2214355,83	Геодезический метод; Mt=0.1	-
65	517075,36	2214347,17	Геодезический метод; Mt=0.1	-
66	517076,47	2214348,25	Геодезический метод; Mt=0.1	-
67	517101,07	2214320,48	Геодезический метод; Mt=0.1	-
68	517108,55	2214327,12	Геодезический метод; Mt=0.1	-
69	517083,67	2214355,21	Геодезический метод; Mt=0.1	-
70	517084,25	2214355,77	Геодезический метод; Mt=0.1	-
71	517083,82	2214356,21	Геодезический метод; Mt=0.1	-
72	517087,73	2214359,74	Геодезический метод; Mt=0.1	-
73	517081,14	2214367,25	Геодезический метод; Mt=0.1	-
74	517076,86	2214363,41	Геодезический метод; Mt=0.1	-
75	517075,92	2214364,39	Геодезический метод; Mt=0.1	-
76	517074,74	2214363,25	Геодезический метод; Mt=0.1	-
77	517065,10	2214368,73	Геодезический метод; Mt=0.1	-
78	517083,41	2214386,86	Геодезический метод; Mt=0.1	-
49	517070,47	2214400,90	Геодезический метод; Mt=0.1	-
79	517268,57	2214429,90	Геодезический метод; Mt=0.1	-
80	517250,16	2214409,30	Геодезический метод; Mt=0.1	-
81	517259,19	2214400,00	Геодезический метод; Mt=0.1	-
82	517258,12	2214398,92	Геодезический метод; Mt=0.1	-
83	517267,44	2214389,77	Геодезический метод; Mt=0.1	-
84	517268,16	2214390,52	Геодезический метод; Mt=0.1	-
85	517286,18	2214370,07	Геодезический метод; Mt=0.1	-
86	517298,30	2214380,75	Геодезический метод; Mt=0.1	-
87	517293,59	2214386,23	Геодезический метод; Mt=0.1	-
88	517288,52	2214382,55	Геодезический метод; Mt=0.1	-
89	517275,19	2214397,67	Геодезический метод; Mt=0.1	-
90	517276,00	2214398,63	Геодезический метод; Mt=0.1	-
91	517260,00	2214407,77	Геодезический метод; Mt=0.1	-
92	517266,21	2214407,12	Геодезический метод; Mt=0.1	-
93	517263,82	2214409,58	Геодезический метод; Mt=0.1	-
94	517275,23	2214422,35	Геодезический метод; Mt=0.1	-

79	517268,57	2214429,90	Геодезический метод; Mt=0.1	-
95	517193,34	2214507,07	Геодезический метод; Mt=0.1	-
96	517191,61	2214505,45	Геодезический метод; Mt=0.1	-
97	517190,91	2214505,87	Геодезический метод; Mt=0.1	-
98	517182,97	2214498,92	Геодезический метод; Mt=0.1	-
99	517184,25	2214498,17	Геодезический метод; Mt=0.1	-
100	517177,45	2214493,75	Геодезический метод; Mt=0.1	-
101	517168,64	2214484,86	Геодезический метод; Mt=0.1	-
102	517167,19	2214486,40	Геодезический метод; Mt=0.1	-
103	517158,68	2214478,61	Геодезический метод; Mt=0.1	-
104	517159,95	2214476,52	Геодезический метод; Mt=0.1	-
105	517148,86	2214463,92	Геодезический метод; Mt=0.1	-
106	517146,27	2214466,86	Геодезический метод; Mt=0.1	-
107	517133,03	2214455,37	Геодезический метод; Mt=0.1	-
108	517136,48	2214452,46	Геодезический метод; Mt=0.1	-
109	517135,92	2214451,94	Геодезический метод; Mt=0.1	-
110	517136,82	2214450,98	Геодезический метод; Mt=0.1	-
111	517126,89	2214441,97	Геодезический метод; Mt=0.1	-
112	517124,19	2214444,85	Геодезический метод; Mt=0.1	-
113	517115,84	2214437,00	Геодезический метод; Mt=0.1	-
114	517111,89	2214433,93	Геодезический метод; Mt=0.1	-
115	517118,45	2214426,37	Геодезический метод; Mt=0.1	-
116	517122,70	2214429,67	Геодезический метод; Mt=0.1	-
117	517123,60	2214428,72	Геодезический метод; Mt=0.1	-
118	517124,46	2214429,52	Геодезический метод; Mt=0.1	-
119	517126,30	2214427,93	Геодезический метод; Mt=0.1	-
120	517143,64	2214443,67	Геодезический метод; Mt=0.1	-
121	517144,70	2214442,54	Геодезический метод; Mt=0.1	-
122	517146,28	2214444,02	Геодезический метод; Mt=0.1	-
123	517148,47	2214441,35	Геодезический метод; Mt=0.1	-
124	517150,56	2214439,08	Геодезический метод; Mt=0.1	-
125	517168,10	2214421,23	Геодезический метод; Mt=0.1	-
126	517166,97	2214420,23	Геодезический метод; Mt=0.1	-
127	517167,88	2214419,21	Геодезический метод; Mt=0.1	-
128	517166,11	2214417,63	Геодезический метод; Mt=0.1	-
129	517172,66	2214410,08	Геодезический метод; Mt=0.1	-
130	517174,53	2214411,73	Геодезический метод; Mt=0.1	-

131	517175,67	2214410,43	Геодезический метод; Mt=0.1	-
132	517176,97	2214411,58	Геодезический метод; Mt=0.1	-
133	517192,29	2214394,65	Геодезический метод; Mt=0.1	-
134	517190,53	2214393,01	Геодезический метод; Mt=0.1	-
135	517190,82	2214392,70	Геодезический метод; Mt=0.1	-
136	517177,83	2214382,08	Геодезический метод; Mt=0.1	-
137	517171,71	2214387,96	Геодезический метод; Mt=0.1	-
138	517158,92	2214376,33	Геодезический метод; Mt=0.1	-
139	517167,22	2214366,85	Геодезический метод; Mt=0.1	-
140	517171,65	2214371,04	Геодезический метод; Mt=0.1	-
141	517177,14	2214365,67	Геодезический метод; Mt=0.1	-
142	517199,00	2214383,92	Геодезический метод; Mt=0.1	-
143	517199,58	2214383,29	Геодезический метод; Mt=0.1	-
144	517200,28	2214383,94	Геодезический метод; Mt=0.1	-
145	517205,39	2214378,09	Геодезический метод; Mt=0.1	-
146	517204,92	2214377,83	Геодезический метод; Mt=0.1	-
147	517213,47	2214367,53	Геодезический метод; Mt=0.1	-
148	517215,07	2214368,35	Геодезический метод; Mt=0.1	-
149	517219,52	2214363,74	Геодезический метод; Mt=0.1	-
150	517214,97	2214361,71	Геодезический метод; Mt=0.1	-
151	517221,89	2214353,85	Геодезический метод; Mt=0.1	-
152	517225,03	2214355,25	Геодезический метод; Mt=0.1	-
153	517226,84	2214352,79	Геодезический метод; Mt=0.1	-
154	517229,67	2214354,87	Геодезический метод; Mt=0.1	-
155	517248,84	2214337,10	Геодезический метод; Mt=0.1	-
156	517256,38	2214343,74	Геодезический метод; Mt=0.1	-
157	517237,86	2214360,91	Геодезический метод; Mt=0.1	-
158	517238,16	2214361,13	Геодезический метод; Mt=0.1	-
159	517237,09	2214362,59	Геодезический метод; Mt=0.1	-
160	517244,22	2214367,98	Геодезический метод; Mt=0.1	-
161	517237,67	2214375,58	Геодезический метод; Mt=0.1	-
162	517231,14	2214370,63	Геодезический метод; Mt=0.1	-
163	517230,42	2214371,61	Геодезический метод; Mt=0.1	-
164	517227,72	2214369,63	Геодезический метод; Mt=0.1	-
165	517219,72	2214377,92	Геодезический метод; Mt=0.1	-
166	517207,72	2214390,88	Геодезический метод; Mt=0.1	-
167	517209,19	2214392,25	Геодезический метод; Mt=0.1	-
168	517200,14	2214401,97	Геодезический метод; Mt=0.1	-

169	517199,60	2214401,47	Геодезический метод; Mt=0.1	-
170	517184,44	2214418,22	Геодезический метод; Mt=0.1	-
171	517185,69	2214419,34	Геодезический метод; Mt=0.1	-
172	517183,67	2214421,61	Геодезический метод; Mt=0.1	-
173	517199,00	2214451,02	Геодезический метод; Mt=0.1	-
174	517193,16	2214457,67	Геодезический метод; Mt=0.1	-
175	517185,64	2214451,09	Геодезический метод; Mt=0.1	-
176	517186,97	2214449,56	Геодезический метод; Mt=0.1	-
177	517175,73	2214428,02	Геодезический метод; Mt=0.1	-
178	517175,58	2214427,88	Геодезический метод; Mt=0.1	-
179	517160,91	2214442,81	Геодезический метод; Mt=0.1	-
180	517161,26	2214443,23	Геодезический метод; Mt=0.1	-
181	517155,38	2214451,00	Геодезический метод; Mt=0.1	-
182	517153,90	2214450,50	Геодезический метод; Mt=0.1	-
183	517153,60	2214450,87	Геодезический метод; Mt=0.1	-
184	517153,98	2214451,22	Геодезический метод; Mt=0.1	-
185	517152,45	2214452,87	Геодезический метод; Mt=0.1	-
186	517169,74	2214472,50	Геодезический метод; Mt=0.1	-
187	517183,75	2214485,92	Геодезический метод; Mt=0.1	-
188	517191,41	2214490,90	Геодезический метод; Mt=0.1	-
189	517192,90	2214489,31	Геодезический метод; Mt=0.1	-
190	517193,60	2214489,98	Геодезический метод; Mt=0.1	-
191	517198,76	2214484,29	Геодезический метод; Mt=0.1	-
192	517196,97	2214482,01	Геодезический метод; Mt=0.1	-
193	517204,91	2214472,96	Геодезический метод; Mt=0.1	-
194	517207,39	2214474,90	Геодезический метод; Mt=0.1	-
195	517219,55	2214462,77	Геодезический метод; Mt=0.1	-
196	517234,50	2214469,00	Геодезический метод; Mt=0.1	-
197	517227,60	2214476,96	Геодезический метод; Mt=0.1	-
198	517221,89	2214474,57	Геодезический метод; Mt=0.1	-
199	517211,46	2214484,97	Геодезический метод; Mt=0.1	-
200	517209,07	2214487,79	Геодезический метод; Mt=0.1	-
201	517200,90	2214496,82	Геодезический метод; Mt=0.1	-
202	517202,01	2214497,86	Геодезический метод; Mt=0.1	-
95	517193,34	2214507,07	Геодезический метод; Mt=0.1	-