

Публичный сервитут стальная тепловая сеть
Схема расположения границ публичного сервитута

От 22.09.2022
№ 21-01-03-3649



Используемые условные знаки и обозначения:


- границы публичного сервитута
- трасса трубопровода
- границы кадастрового квартала
- 59:01:4410148 - кадастровый номер квартала
- границы учтенного земельного участка
- 5 - кадастровый номер земельного участка
- - характерная точка границы

Масштаб 1:3000

Схема расположения листов

	1	
2		

Публичный сервитут стальная тепловая сеть
Схема расположения границ публичного сервитута

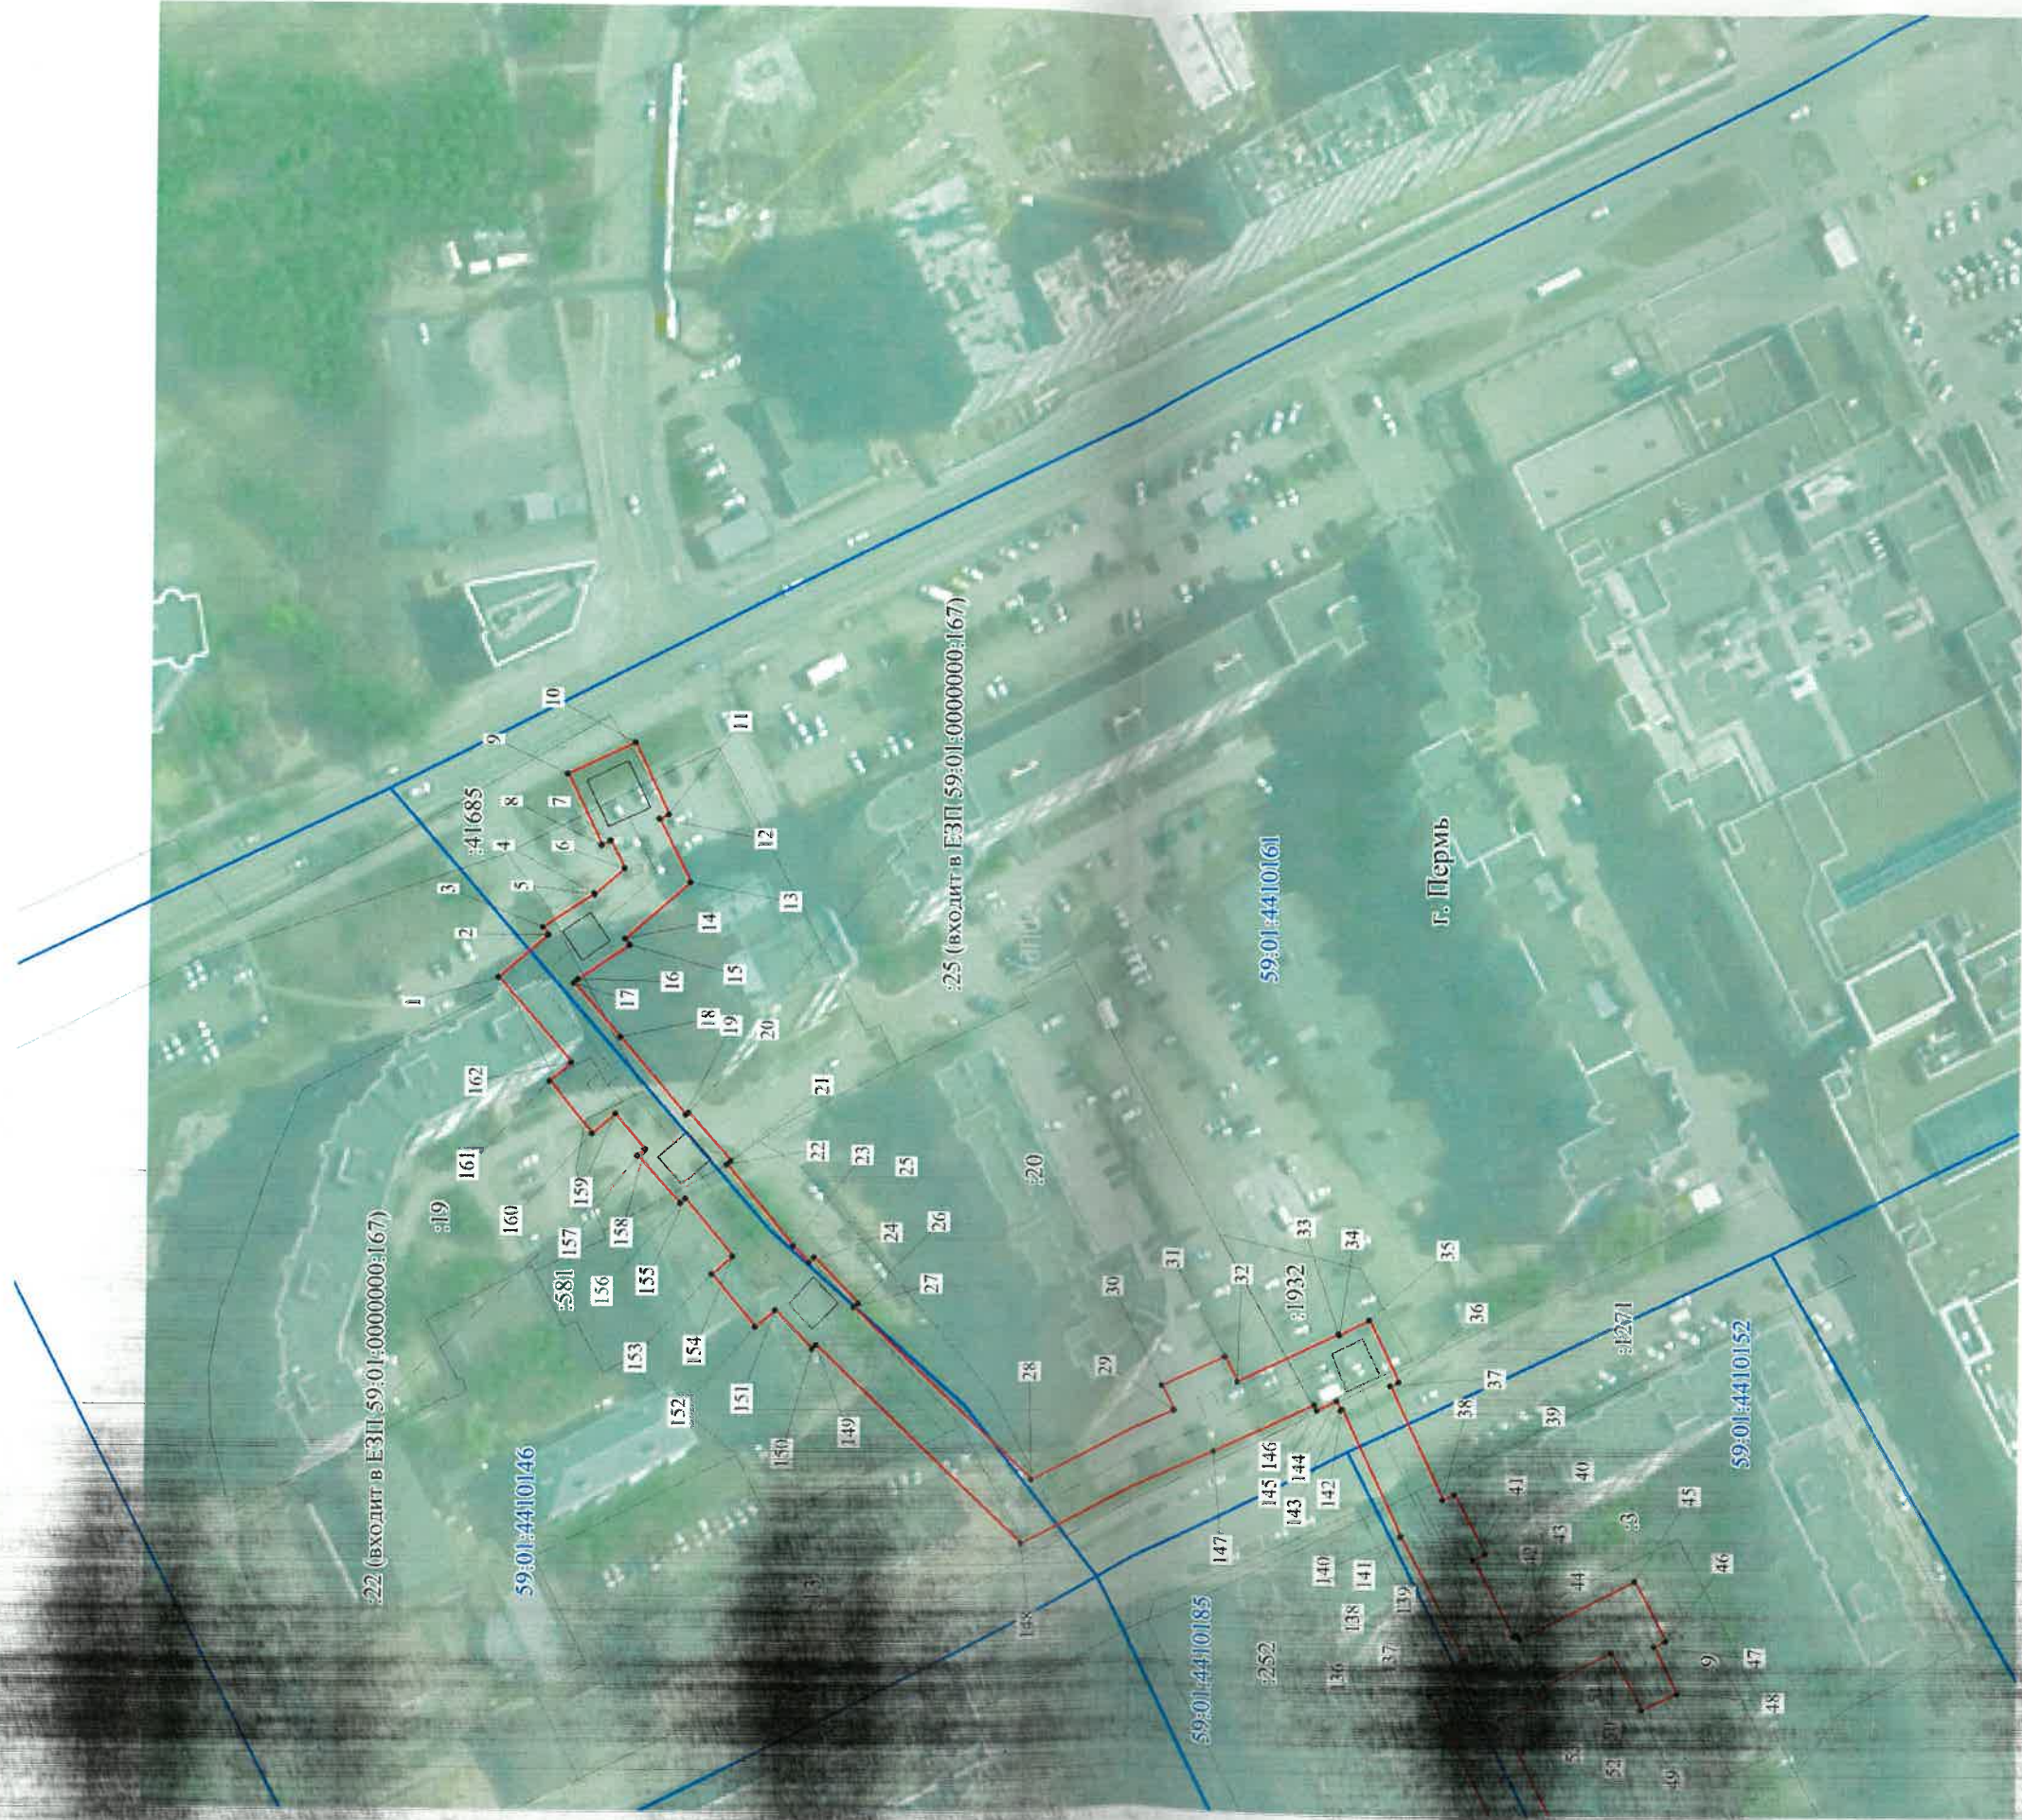

Масштаб 1:1500

- Используемые условные знаки и обозначения:
- границы публичного сервитута
 - трасса трубопровода
 - границы кадастрового квартала
 - кадастровый номер квартала
 - границы учтенного земельного участка
 - кадастровый номер земельного участка
 - характерная точка границы

Схема расположения листов



Публичный сервитут стальная тепловая сеть
 Схема расположения границ публичного сервитута

Перунова С.А.
 схема № 61.



- Используемые условные знаки и обозначения:
- границы публичного сервитута
 - трасса трубопровода
 - границы кадастрового квартала
 - кадастровый номер квартала
 - границы учтенного земельного участка
 - кадастровый номер земельного участка
 - характерная точка границы

Масштаб 1:1500

Схема расположения листов

1	2	3	4

**ОПИСАНИЕ МЕСТОПОЛОЖЕНИЯ ГРАНИЦ ПУБЛИЧНОГО СЕРВИТУТА ПО
ОБЪЕКТУ стальная тепловая сеть
ПЕРМСКИЙ КРАЙ, Г. ПЕРМЬ
(НАИМЕНОВАНИЕ ОБЪЕКТА)**

Сведения о местоположении границ объекта

1. Система координат МСК-59(зона 2)

2. Сведения о характерных точках границ объекта

Обозначение характерных точек границ	Координаты, м		Метод определения координат и средняя квадратическая погрешность положения характерной точки (M_t), м	Описание закрепления точки на местности (при наличии)
	X	Y		
1	2	3	4	5
1	517766.84	2232990.38	Геодезический метод; $M_t=0.1$	-
2	517756.24	2232999.66	Геодезический метод; $M_t=0.1$	-
3	517757.29	2233001.27	Геодезический метод; $M_t=0.1$	-
4	517746.41	2233008.62	Геодезический метод; $M_t=0.1$	-
5	517746.28	2233008.43	Геодезический метод; $M_t=0.1$	-
6	517739.97	2233014.00	Геодезический метод; $M_t=0.1$	-
7	517742.92	2233020.00	Геодезический метод; $M_t=0.1$	-
8	517744.87	2233019.10	Геодезический метод; $M_t=0.1$	-
9	517752.15	2233034.46	Геодезический метод; $M_t=0.1$	-
10	517737.74	2233041.28	Геодезический метод; $M_t=0.1$	-
11	517730.49	2233025.75	Геодезический метод; $M_t=0.1$	-
12	517732.48	2233024.83	Геодезический метод; $M_t=0.1$	-
13	517725.79	2233011.20	Геодезический метод; $M_t=0.1$	-
14	517739.72	2232998.87	Геодезический метод; $M_t=0.1$	-
15	517738.81	2232997.54	Геодезический метод; $M_t=0.1$	-
16	517749.70	2232990.10	Геодезический метод; $M_t=0.1$	-
17	517750.68	2232989.25	Геодезический метод; $M_t=0.1$	-
18	517740.63	2232977.60	Геодезический метод; $M_t=0.1$	-
19	517726.52	2232961.01	Геодезический метод; $M_t=0.1$	-
20	517725.99	2232961.47	Геодезический метод; $M_t=0.1$	-
21	517716.78	2232951.05	Геодезический метод; $M_t=0.1$	-
22	517717.69	2232950.28	Геодезический метод; $M_t=0.1$	-
23	517703.30	2232932.78	Геодезический метод; $M_t=0.1$	-
24	517699.96	2232929.31	Геодезический метод; $M_t=0.1$	-
25	517698.81	2232930.46	Геодезический метод; $M_t=0.1$	-
26	517689.30	2232920.51	Геодезический метод; $M_t=0.1$	-
27	517690.17	2232919.63	Геодезический метод; $M_t=0.1$	-
28	517651.77	2232882.37	Геодезический метод; $M_t=0.1$	-
29	517620.16	2232897.44	Геодезический метод; $M_t=0.1$	-

1	2	3	4	5
30	517622.84	2232902.63	Геодезический метод; Mt=0.1	-
31	517609.08	2232909.43	Геодезический метод; Mt=0.1	-
32	517606.39	2232904.06	Геодезический метод; Mt=0.1	-
33	517584.50	2232914.64	Геодезический метод; Mt=0.1	-
34	517584.37	2232914.41	Геодезический метод; Mt=0.1	-
35	517577.99	2232917.70	Геодезический метод; Mt=0.1	-
36	517571.57	2232904.43	Геодезический метод; Mt=0.1	-
37	517573.43	2232903.50	Геодезический метод; Mt=0.1	-
38	517562.01	2232878.99	Геодезический метод; Mt=0.1	-
39	517559.45	2232880.14	Геодезический метод; Mt=0.1	-
40	517552.86	2232867.38	Геодезический метод; Mt=0.1	-
41	517555.48	2232866.03	Геодезический метод; Mt=0.1	-
42	517546.72	2232849.44	Геодезический метод; Mt=0.1	-
43	517545.85	2232849.87	Геодезический метод; Mt=0.1	-
44	517545.35	2232848.86	Геодезический метод; Mt=0.1	-
45	517520.74	2232861.48	Геодезический метод; Mt=0.1	-
46	517514.00	2232848.56	Геодезический метод; Mt=0.1	-
47	517516.55	2232847.33	Геодезический метод; Mt=0.1	-
48	517511.69	2232837.19	Геодезический метод; Mt=0.1	-
49	517519.24	2232833.74	Геодезический метод; Mt=0.1	-
50	517525.66	2232846.04	Геодезический метод; Mt=0.1	-
51	517540.26	2232838.55	Геодезический метод; Mt=0.1	-
52	517539.25	2232836.50	Геодезический метод; Mt=0.1	-
53	517549.46	2232831.66	Геодезический метод; Mt=0.1	-
54	517534.50	2232801.24	Геодезический метод; Mt=0.1	-
55	517528.34	2232787.91	Геодезический метод; Mt=0.1	-
56	517527.82	2232788.15	Геодезический метод; Mt=0.1	-
57	517521.14	2232774.95	Геодезический метод; Mt=0.1	-
58	517522.00	2232774.55	Геодезический метод; Mt=0.1	-
59	517500.38	2232729.36	Геодезический метод; Mt=0.1	-
60	517499.85	2232729.63	Геодезический метод; Mt=0.1	-
61	517493.59	2232717.03	Геодезический метод; Mt=0.1	-
62	517488.51	2232707.27	Геодезический метод; Mt=0.1	-
63	517480.81	2232691.91	Геодезический метод; Mt=0.1	-
64	517474.00	2232678.27	Геодезический метод; Mt=0.1	-
65	517467.89	2232664.62	Геодезический метод; Mt=0.1	-
66	517467.13	2232665.00	Геодезический метод; Mt=0.1	-
67	517460.44	2232651.64	Геодезический метод; Mt=0.1	-
68	517461.22	2232651.25	Геодезический метод; Mt=0.1	-
69	517442.97	2232615.30	Геодезический метод; Mt=0.1	-
70	517441.99	2232615.81	Геодезический метод; Mt=0.1	-

1	2	3	4	5
71	517434.25	2232600.71	Геодезический метод; Mt=0.1	-
72	517435.34	2232600.15	Геодезический метод; Mt=0.1	-
73	517397.90	2232529.34	Геодезический метод; Mt=0.1	-
74	517387.79	2232507.64	Геодезический метод; Mt=0.1	-
75	517421.65	2232490.85	Геодезический метод; Mt=0.1	-
76	517421.13	2232489.71	Геодезический метод; Mt=0.1	-
77	517433.21	2232483.56	Геодезический метод; Mt=0.1	-
78	517433.85	2232484.92	Геодезический метод; Mt=0.1	-
79	517440.52	2232481.73	Геодезический метод; Mt=0.1	-
80	517416.63	2232433.95	Геодезический метод; Mt=0.1	-
81	517415.59	2232434.58	Геодезический метод; Mt=0.1	-
82	517408.66	2232422.38	Геодезический метод; Mt=0.1	-
83	517410.29	2232421.42	Геодезический метод; Mt=0.1	-
84	517386.87	2232375.24	Геодезический метод; Mt=0.1	-
85	517385.54	2232375.94	Геодезический метод; Mt=0.1	-
86	517377.97	2232360.88	Геодезический метод; Mt=0.1	-
87	517379.28	2232360.19	Геодезический метод; Mt=0.1	-
88	517359.84	2232323.26	Геодезический метод; Mt=0.1	-
89	517351.64	2232326.99	Геодезический метод; Mt=0.1	-
90	517343.99	2232311.46	Геодезический метод; Mt=0.1	-
91	517341.99	2232312.47	Геодезический метод; Mt=0.1	-
92	517334.98	2232298.67	Геодезический метод; Mt=0.1	-
93	517348.69	2232291.64	Геодезический метод; Mt=0.1	-
94	517355.72	2232305.50	Геодезический метод; Mt=0.1	-
95	517354.24	2232306.25	Геодезический метод; Mt=0.1	-
96	517357.03	2232311.90	Геодезический метод; Mt=0.1	-
97	517364.96	2232308.30	Геодезический метод; Mt=0.1	-
98	517389.48	2232354.87	Геодезический метод; Mt=0.1	-
99	517390.82	2232354.18	Геодезический метод; Mt=0.1	-
100	517398.52	2232369.01	Геодезический метод; Mt=0.1	-
101	517397.01	2232369.82	Геодезический метод; Mt=0.1	-
102	517420.24	2232415.61	Геодезический метод; Mt=0.1	-
103	517420.98	2232415.18	Геодезический метод; Mt=0.1	-
104	517428.03	2232426.99	Геодезический метод; Mt=0.1	-
105	517426.48	2232427.94	Геодезический метод; Mt=0.1	-
106	517456.04	2232487.05	Геодезический метод; Mt=0.1	-
107	517438.72	2232495.34	Геодезический метод; Mt=0.1	-
108	517439.39	2232496.77	Геодезический метод; Mt=0.1	-
109	517426.91	2232502.55	Геодезический метод; Mt=0.1	-
110	517426.37	2232501.35	Геодезический метод; Mt=0.1	-
111	517403.04	2232512.92	Геодезический метод; Mt=0.1	-

1	2	3	4	5
112	517408.22	2232524.25	Геодезический метод; Mt=0.1	-
113	517445.60	2232594.95	Геодезический метод; Mt=0.1	-
114	517446.62	2232594.43	Геодезический метод; Mt=0.1	-
115	517454.20	2232609.37	Геодезический метод; Mt=0.1	-
116	517453.14	2232609.93	Геодезический метод; Mt=0.1	-
117	517471.50	2232646.10	Геодезический метод; Mt=0.1	-
118	517472.68	2232645.52	Геодезический метод; Mt=0.1	-
119	517479.37	2232658.88	Геодезический метод; Mt=0.1	-
120	517478.18	2232659.47	Геодезический метод; Mt=0.1	-
121	517484.62	2232673.03	Геодезический метод; Mt=0.1	-
122	517491.30	2232686.72	Геодезический метод; Mt=0.1	-
123	517499.20	2232701.80	Геодезический метод; Mt=0.1	-
124	517504.16	2232711.61	Геодезический метод; Mt=0.1	-
125	517505.35	2232711.00	Геодезический метод; Mt=0.1	-
126	517511.75	2232723.81	Геодезический метод; Mt=0.1	-
127	517510.71	2232724.31	Геодезический метод; Mt=0.1	-
128	517532.42	2232769.69	Геодезический метод; Mt=0.1	-
129	517533.39	2232769.25	Геодезический метод; Mt=0.1	-
130	517539.78	2232782.52	Геодезический метод; Mt=0.1	-
131	517538.74	2232783.01	Геодезический метод; Mt=0.1	-
132	517540.24	2232786.29	Геодезический метод; Mt=0.1	-
133	517543.91	2232784.72	Геодезический метод; Mt=0.1	-
134	517550.72	2232798.11	Геодезический метод; Mt=0.1	-
135	517546.79	2232800.05	Геодезический метод; Mt=0.1	-
136	517564.65	2232836.53	Геодезический метод; Mt=0.1	-
137	517556.51	2232841.35	Геодезический метод; Mt=0.1	-
138	517557.82	2232844.01	Геодезический метод; Mt=0.1	-
139	517557.06	2232844.38	Геодезический метод; Mt=0.1	-
140	517571.06	2232870.92	Геодезический метод; Mt=0.1	-
141	517570.96	2232870.97	Геодезический метод; Mt=0.1	-
142	517583.72	2232898.35	Геодезический метод; Mt=0.1	-
143	517583.98	2232898.21	Геодезический метод; Mt=0.1	-
144	517584.95	2232900.24	Геодезический метод; Mt=0.1	-
145	517589.13	2232898.15	Геодезический метод; Mt=0.1	-
146	517589.72	2232899.34	Геодезический метод; Mt=0.1	-
147	517611.44	2232888.86	Геодезический метод; Mt=0.1	-
148	517654.04	2232868.55	Геодезический метод; Mt=0.1	-
149	517698.27	2232911.46	Геодезический метод; Mt=0.1	-
150	517699.13	2232910.60	Геодезический метод; Mt=0.1	-
151	517707.08	2232918.92	Геодезический метод; Mt=0.1	-
152	517711.38	2232915.23	Геодезический метод; Mt=0.1	-

1	2	3	4	5
153	517720.80	2232926.54	Геодезический метод; Mt=0.1	-
154	517716.34	2232930.54	Геодезический метод; Mt=0.1	-
155	517726.48	2232942.87	Геодезический метод; Mt=0.1	-
156	517727.63	2232941.89	Геодезический метод; Mt=0.1	-
157	517736.67	2232952.15	Геодезический метод; Mt=0.1	-
158	517735.18	2232953.45	Геодезический метод; Mt=0.1	-
159	517741.62	2232961.02	Геодезический метод; Mt=0.1	-
160	517746.60	2232956.75	Геодезический метод; Mt=0.1	-
161	517755.77	2232967.98	Геодезический метод; Mt=0.1	-
162	517751.11	2232972.14	Геодезический метод; Mt=0.1	-
1	517766.84	2232990.38	Геодезический метод; Mt=0.1	-