


Публичный сервитут Тепловая трасса  
 Схема расположения границ публичного сервитута

от 11.05.2022 № 11-01-03-1569

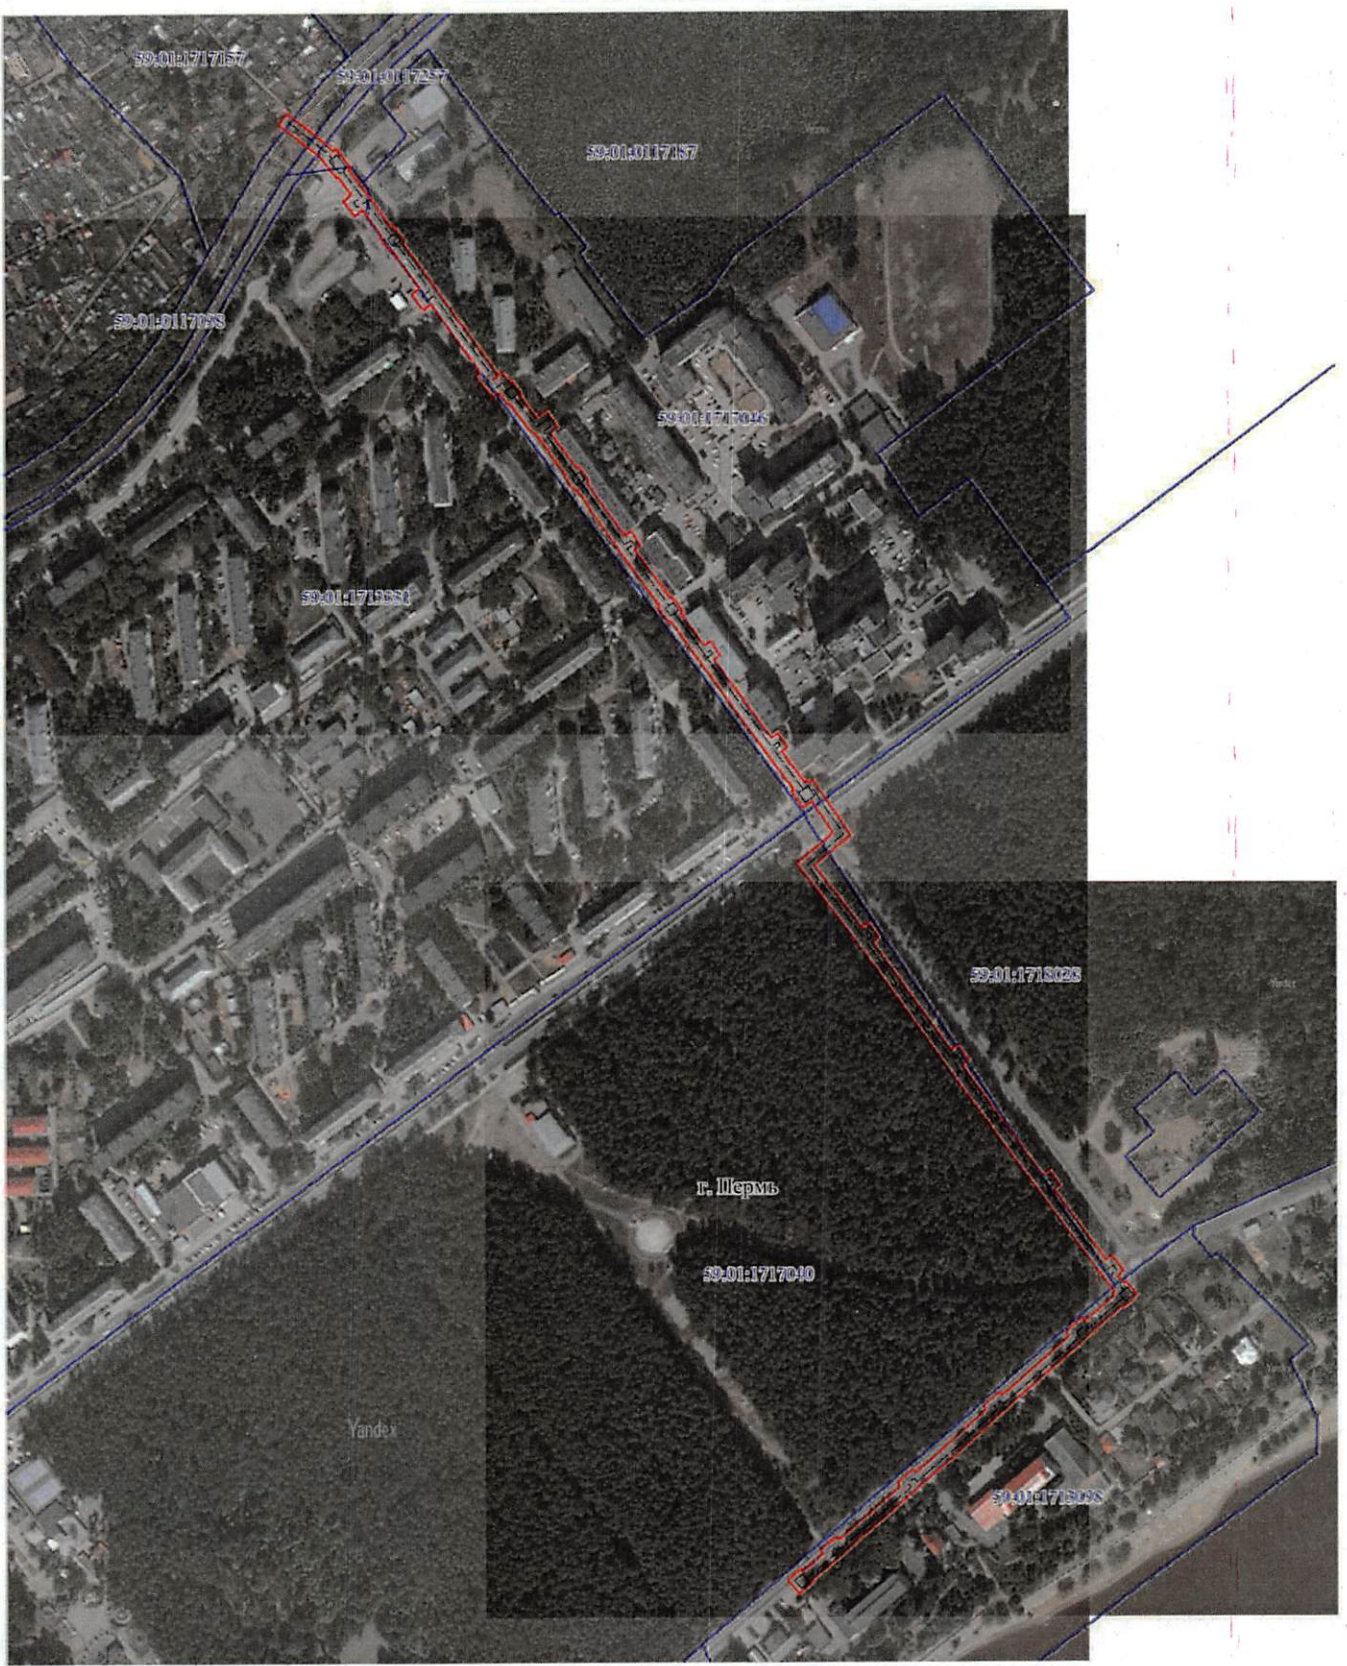

Масштаб 1:4000

Схема расположения листов:

- Используемые условные знаки и обозначения:
- - границы публичного сервитута
  - - трасса трубопровода
  - — — — — - границы кадастрового квартала
  - 59:01:1713656 - кадастровый номер квартала
  - — — — — - границы учтенного земельного участка
  - 59:01:1713656 - кадастровый номер земельного участка
  - - характерная точка границы

Департамент земельных отношений  
 администрации города Перми  
 Занесено в муниципальный реестр земель  
 4046:32 ПС СФД  
 « 31 » марта 2022 г.  
 Давыдова В.П.

1  
 2



Публичный сервитут Тепловая трасса  
 Схема расположения границ публичного сервитута



Масштаб 1:2000

Используемые условные знаки и обозначения:

- - границы публичного сервитута
- - - - - трасса трубопровода
- — — — — границы кадастрового квартала
- 59:01:011717026 - кадастровый номер квартала
- 10 - границы учтенного земельного участка
- 10 - кадастровый номер земельного участка
- 1 - характерная точка границы

Схема расположения листов:





Публичный сервитут Тепловая трасса  
 Схема расположения границ публичного сервитута



Масштаб 1:2000

Используемые условные знаки и обозначения:

- границы публичного сервитута
- трасса трубопровода
- границы кадастрового квартала
- кадастровый номер квартала
- границы учтенного земельного участка
- кадастровый номер земельного участка
- . - характерная точка границы

Схема расположения листов:



**ОПИСАНИЕ МЕСТОПОЛОЖЕНИЯ ГРАНИЦ ПУБЛИЧНОГО СЕРВИТУТА ПО  
ОБЪЕКТУ Тепловая трасса  
ПЕРМСКИЙ КРАЙ, Г. ПЕРМЬ  
(НАИМЕНОВАНИЕ ОБЪЕКТА)**

**Сведения о местоположении границ объекта**

**1. Система координат МСК-59(зона 2)**

**2. Сведения о характерных точках границ объекта**

Обозначение характерных точек границ	Координаты, м		Метод определения координат и средняя квадратическая погрешность положения характерной точки ( $M_t$ ), м	Описание закрепления точки на местности (при наличии)
	X	Y		
1	2	3	4	5
1	519075.01	2216039.17	Геодезический метод; $M_t=0.1$	-
2	519069.97	2216045.34	Геодезический метод; $M_t=0.1$	-
3	519066.75	2216049.67	Геодезический метод; $M_t=0.1$	-
4	519050.69	2216069.71	Геодезический метод; $M_t=0.1$	-
5	519050.34	2216069.41	Геодезический метод; $M_t=0.1$	-
6	519045.60	2216074.92	Геодезический метод; $M_t=0.1$	-
7	519047.34	2216077.28	Геодезический метод; $M_t=0.1$	-
8	519037.41	2216084.73	Геодезический метод; $M_t=0.1$	-
9	519032.33	2216088.50	Геодезический метод; $M_t=0.1$	-
10	519031.26	2216087.06	Геодезический метод; $M_t=0.1$	-
11	518984.80	2216120.40	Геодезический метод; $M_t=0.1$	-
12	518985.97	2216122.04	Геодезический метод; $M_t=0.1$	-
13	518975.21	2216129.69	Геодезический метод; $M_t=0.1$	-
14	518974.07	2216128.09	Геодезический метод; $M_t=0.1$	-
15	518871.01	2216201.56	Геодезический метод; $M_t=0.1$	-
16	518868.48	2216198.33	Геодезический метод; $M_t=0.1$	-
17	518867.65	2216199.00	Геодезический метод; $M_t=0.1$	-
18	518872.78	2216205.02	Геодезический метод; $M_t=0.1$	-
19	518865.31	2216210.71	Геодезический метод; $M_t=0.1$	-
20	518866.47	2216212.39	Геодезический метод; $M_t=0.1$	-
21	518855.60	2216219.90	Геодезический метод; $M_t=0.1$	-
22	518854.73	2216218.63	Геодезический метод; $M_t=0.1$	-
23	518837.97	2216231.02	Геодезический метод; $M_t=0.1$	-
24	518843.38	2216238.50	Геодезический метод; $M_t=0.1$	-
25	518830.22	2216247.94	Геодезический метод; $M_t=0.1$	-
26	518825.91	2216241.98	Геодезический метод; $M_t=0.1$	-
27	518798.46	2216262.13	Геодезический метод; $M_t=0.1$	-
28	518799.64	2216263.85	Геодезический метод; $M_t=0.1$	-

1	2	3	4	5
29	518788.73	2216271.29	Геодезический метод; Mt=0.1	-
30	518787.72	2216269.80	Геодезический метод; Mt=0.1	-
31	518745.53	2216299.12	Геодезический метод; Mt=0.1	-
32	518748.86	2216304.23	Геодезический метод; Mt=0.1	-
33	518737.73	2216311.33	Геодезический метод; Mt=0.1	-
34	518735.05	2216307.10	Геодезический метод; Mt=0.1	-
35	518734.68	2216306.64	Геодезический метод; Mt=0.1	-
36	518696.64	2216334.27	Геодезический метод; Mt=0.1	-
37	518697.72	2216335.75	Геодезический метод; Mt=0.1	-
38	518686.92	2216343.68	Геодезический метод; Mt=0.1	-
39	518685.73	2216342.07	Геодезический метод; Mt=0.1	-
40	518660.01	2216360.44	Геодезический метод; Mt=0.1	-
41	518663.47	2216365.38	Геодезический метод; Mt=0.1	-
42	518652.54	2216372.77	Геодезический метод; Mt=0.1	-
43	518649.26	2216368.08	Геодезический метод; Mt=0.1	-
44	518588.53	2216412.27	Геодезический метод; Mt=0.1	-
45	518592.09	2216417.34	Геодезический метод; Mt=0.1	-
46	518581.16	2216424.73	Геодезический метод; Mt=0.1	-
47	518577.84	2216420.00	Геодезический метод; Mt=0.1	-
48	518553.89	2216437.92	Геодезический метод; Mt=0.1	-
49	518555.25	2216439.89	Геодезический метод; Mt=0.1	-
50	518553.48	2216441.08	Геодезический метод; Mt=0.1	-
51	518555.64	2216444.36	Геодезический метод; Mt=0.1	-
52	518513.04	2216473.09	Геодезический метод; Mt=0.1	-
53	518489.84	2216444.78	Геодезический метод; Mt=0.1	-
54	518441.34	2216481.50	Геодезический метод; Mt=0.1	-
55	518444.92	2216486.46	Геодезический метод; Mt=0.1	-
56	518433.09	2216494.99	Геодезический метод; Mt=0.1	-
57	518429.56	2216490.12	Геодезический метод; Mt=0.1	-
58	518345.41	2216550.14	Геодезический метод; Mt=0.1	-
59	518348.94	2216555.08	Геодезический метод; Mt=0.1	-
60	518337.15	2216563.61	Геодезический метод; Mt=0.1	-
61	518333.60	2216558.67	Геодезический метод; Mt=0.1	-
62	518248.52	2216620.78	Геодезический метод; Mt=0.1	-
63	518252.04	2216625.68	Геодезический метод; Mt=0.1	-
64	518240.21	2216634.23	Геодезический метод; Mt=0.1	-
65	518236.71	2216629.38	Геодезический метод; Mt=0.1	-
66	518181.36	2216669.69	Геодезический метод; Mt=0.1	-
67	518185.12	2216674.23	Геодезический метод; Mt=0.1	-

1	2	3	4	5
68	518173.32	2216683.18	Геодезический метод; Mt=0.1	-
69	518169.56	2216678.63	Геодезический метод; Mt=0.1	-
70	518163.35	2216683.54	Геодезический метод; Mt=0.1	-
71	518164.59	2216685.04	Геодезический метод; Mt=0.1	-
72	518153.72	2216693.88	Геодезический метод; Mt=0.1	-
73	518144.72	2216682.84	Геодезический метод; Mt=0.1	-
74	518146.04	2216681.77	Геодезический метод; Mt=0.1	-
75	518120.94	2216652.67	Геодезический метод; Mt=0.1	-
76	518065.48	2216587.59	Геодезический метод; Mt=0.1	-
77	518007.38	2216520.92	Геодезический метод; Mt=0.1	-
78	517954.11	2216458.27	Геодезический метод; Mt=0.1	-
79	517936.29	2216436.85	Геодезический метод; Mt=0.1	-
80	517935.29	2216437.73	Геодезический метод; Mt=0.1	-
81	517926.15	2216427.31	Геодезический метод; Mt=0.1	-
82	517936.58	2216418.19	Геодезический метод; Mt=0.1	-
83	517945.71	2216428.61	Геодезический метод; Mt=0.1	-
84	517943.82	2216430.26	Геодезический метод; Mt=0.1	-
85	517957.09	2216446.21	Геодезический метод; Mt=0.1	-
86	517959.80	2216443.98	Геодезический метод; Mt=0.1	-
87	517970.43	2216456.59	Геодезический метод; Mt=0.1	-
88	517967.72	2216458.83	Геодезический метод; Mt=0.1	-
89	518008.75	2216507.09	Геодезический метод; Mt=0.1	-
90	518011.47	2216504.75	Геодезический метод; Mt=0.1	-
91	518022.07	2216517.14	Геодезический метод; Mt=0.1	-
92	518019.38	2216519.46	Геодезический метод; Mt=0.1	-
93	518067.48	2216574.71	Геодезический метод; Mt=0.1	-
94	518070.16	2216572.38	Геодезический метод; Mt=0.1	-
95	518081.04	2216584.85	Геодезический метод; Mt=0.1	-
96	518078.28	2216587.23	Геодезический метод; Mt=0.1	-
97	518100.22	2216613.35	Геодезический метод; Mt=0.1	-
98	518123.19	2216639.96	Геодезический метод; Mt=0.1	-
99	518126.27	2216637.38	Геодезический метод; Mt=0.1	-
100	518136.92	2216649.79	Геодезический метод; Mt=0.1	-
101	518133.86	2216652.36	Геодезический метод; Mt=0.1	-
102	518153.80	2216675.46	Геодезический метод; Mt=0.1	-
103	518155.59	2216674.00	Геодезический метод; Mt=0.1	-
104	518157.04	2216675.77	Геодезический метод; Mt=0.1	-
105	518168.81	2216666.48	Геодезический метод; Mt=0.1	-
106	518237.14	2216616.71	Геодезический метод; Mt=0.1	-



1	2	3	4	5
107	518334.01	2216546.00	Геодезический метод; Mt=0.1	-
108	518427.53	2216479.42	Геодезический метод; Mt=0.1	-
109	518491.52	2216430.96	Геодезический метод; Mt=0.1	-
110	518514.91	2216459.77	Геодезический метод; Mt=0.1	-
111	518539.16	2216443.42	Геодезический метод; Mt=0.1	-
112	518534.39	2216436.22	Геодезический метод; Mt=0.1	-
113	518546.90	2216427.71	Геодезический метод; Mt=0.1	-
114	518548.23	2216429.67	Геодезический метод; Mt=0.1	-
115	518576.05	2216408.86	Геодезический метод; Mt=0.1	-
116	518579.15	2216406.77	Геодезический метод; Mt=0.1	-
117	518647.44	2216357.02	Геодезический метод; Mt=0.1	-
118	518650.75	2216354.77	Геодезический метод; Mt=0.1	-
119	518679.83	2216334.00	Геодезический метод; Mt=0.1	-
120	518678.77	2216332.54	Геодезический метод; Mt=0.1	-
121	518689.57	2216324.62	Геодезический метод; Mt=0.1	-
122	518690.73	2216326.21	Геодезический метод; Mt=0.1	-
123	518733.68	2216295.00	Геодезический метод; Mt=0.1	-
124	518736.40	2216293.29	Геодезический метод; Mt=0.1	-
125	518782.06	2216261.56	Геодезический метод; Mt=0.1	-
126	518781.04	2216260.08	Геодезический метод; Mt=0.1	-
127	518791.95	2216252.63	Геодезический метод; Mt=0.1	-
128	518792.80	2216253.88	Геодезический метод; Mt=0.1	-
129	518824.19	2216230.87	Геодезический метод; Mt=0.1	-
130	518828.46	2216225.60	Геодезический метод; Mt=0.1	-
131	518849.06	2216210.40	Геодезический метод; Mt=0.1	-
132	518848.10	2216209.04	Геодезический метод; Mt=0.1	-
133	518857.51	2216202.53	Геодезический метод; Mt=0.1	-
134	518853.38	2216197.69	Геодезический метод; Mt=0.1	-
135	518870.09	2216184.16	Геодезический метод; Mt=0.1	-
136	518872.98	2216187.87	Геодезический метод; Mt=0.1	-
137	518926.47	2216149.70	Геодезический метод; Mt=0.1	-
138	518921.94	2216143.55	Геодезический метод; Mt=0.1	-
139	518934.12	2216134.81	Геодезический метод; Mt=0.1	-
140	518938.66	2216140.98	Геодезический метод; Mt=0.1	-
141	518968.28	2216119.94	Геодезический метод; Mt=0.1	-
142	518967.25	2216118.48	Геодезический метод; Mt=0.1	-
143	518978.01	2216110.83	Геодезический метод; Mt=0.1	-
144	518979.02	2216112.25	Геодезический метод; Mt=0.1	-
145	518999.62	2216097.46	Геодезический метод; Mt=0.1	-

1	2	3	4	5
146	518995.00	2216091.18	Геодезический метод; Mt=0.1	-
147	519007.02	2216082.54	Геодезический метод; Mt=0.1	-
148	519011.64	2216088.83	Геодезический метод; Mt=0.1	-
149	519025.30	2216079.02	Геодезический метод; Mt=0.1	-
150	519024.50	2216077.93	Геодезический метод; Mt=0.1	-
151	519029.67	2216074.11	Геодезический метод; Mt=0.1	-
152	519029.40	2216073.74	Геодезический метод; Mt=0.1	-
153	519039.29	2216066.31	Геодезический метод; Mt=0.1	-
154	519039.53	2216066.63	Геодезический метод; Mt=0.1	-
155	519042.03	2216063.72	Геодезический метод; Mt=0.1	-
156	519041.97	2216063.65	Геодезический метод; Mt=0.1	-
157	519066.48	2216032.33	Геодезический метод; Mt=0.1	-
1	519075.01	2216039.17	Геодезический метод; Mt=0.1	-