

Публичный сервитут Тепловая труба  
 Схема расположения границ публичного сервитута

*от 09.06.2022 г. № ПС-03-2022*


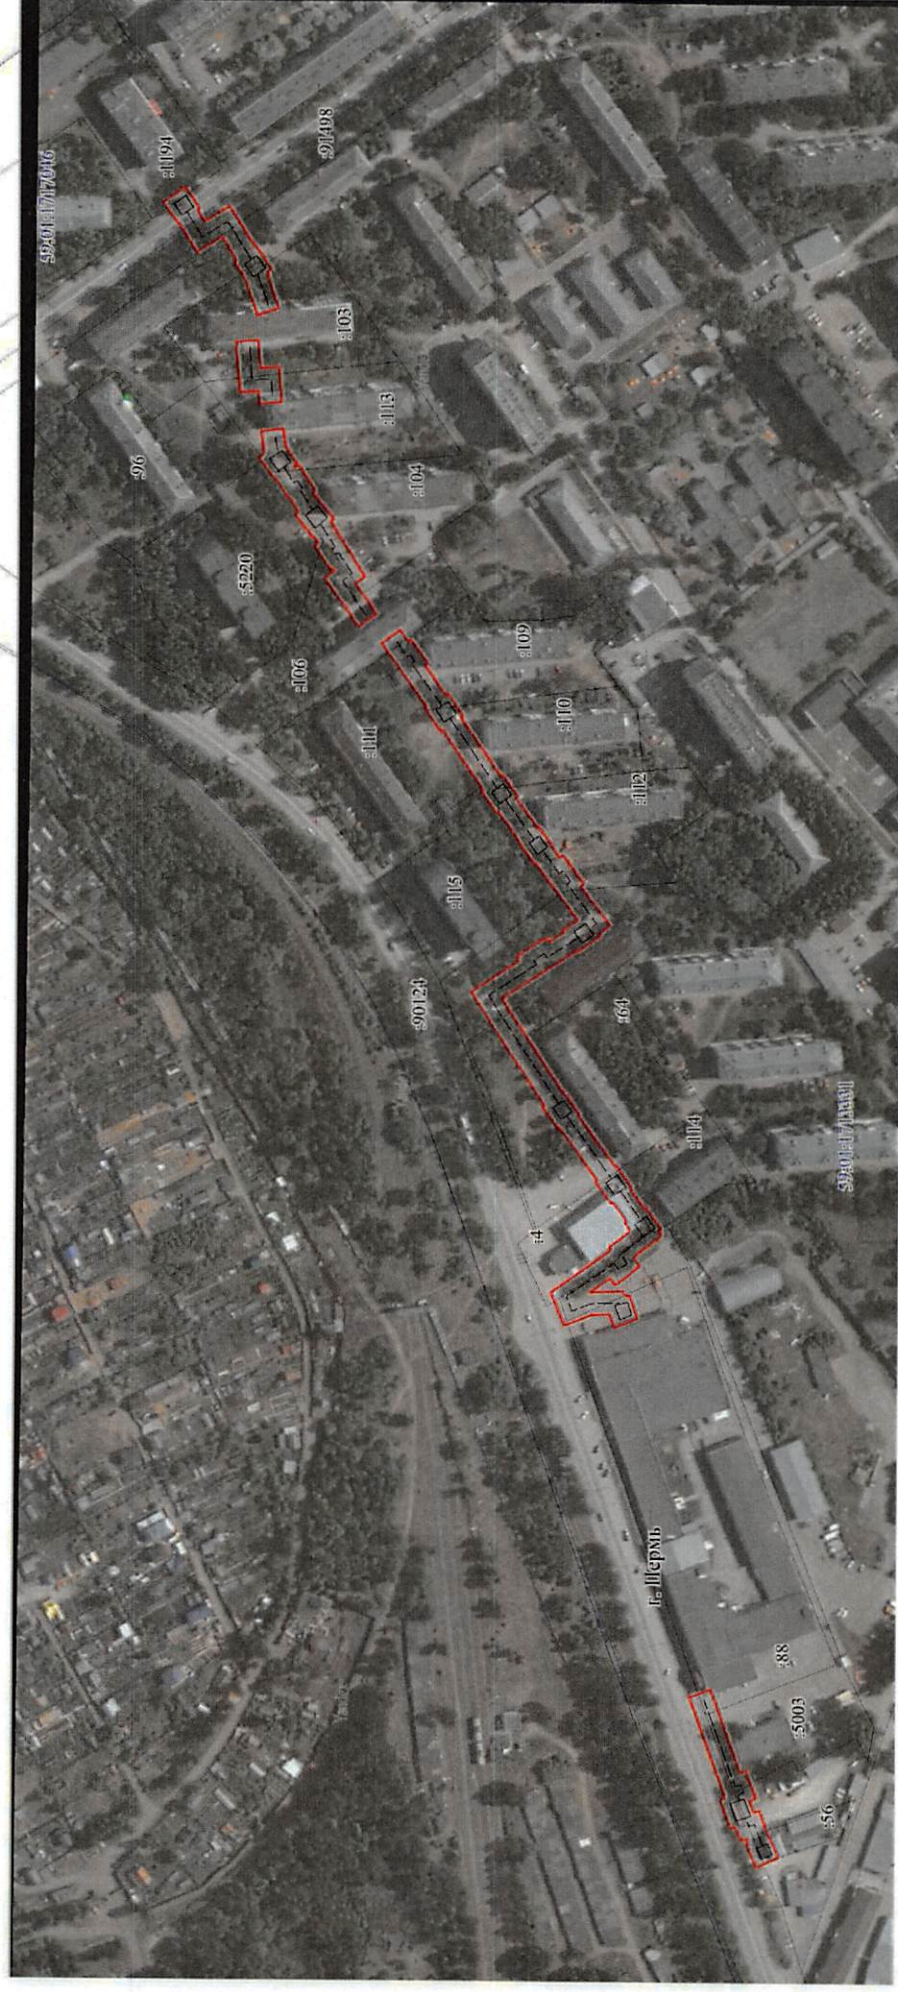


Схема расположения листов:

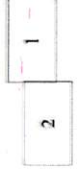

Департамент земельных отношений  
 администрации города Перми  
 Занесено в муниципальный реестр земель  
 3331/93ПС 8909/20  
 «13» мая 2022 г.  
*Котова С.Н.*

Масштаб 1:2500

- Используемые условные знаки и обозначения:
- границы публичного сервитута
  - труба теплопровода
  - границы кадастрового квартала
  - кадастровый номер квартала
  - границы утратенного земельного участка
  - кадастровый номер земельного участка
  - характеристическая точка границы

Публичный сервитут Тепловая грасса  
Схема расположения границ публичного сервитута

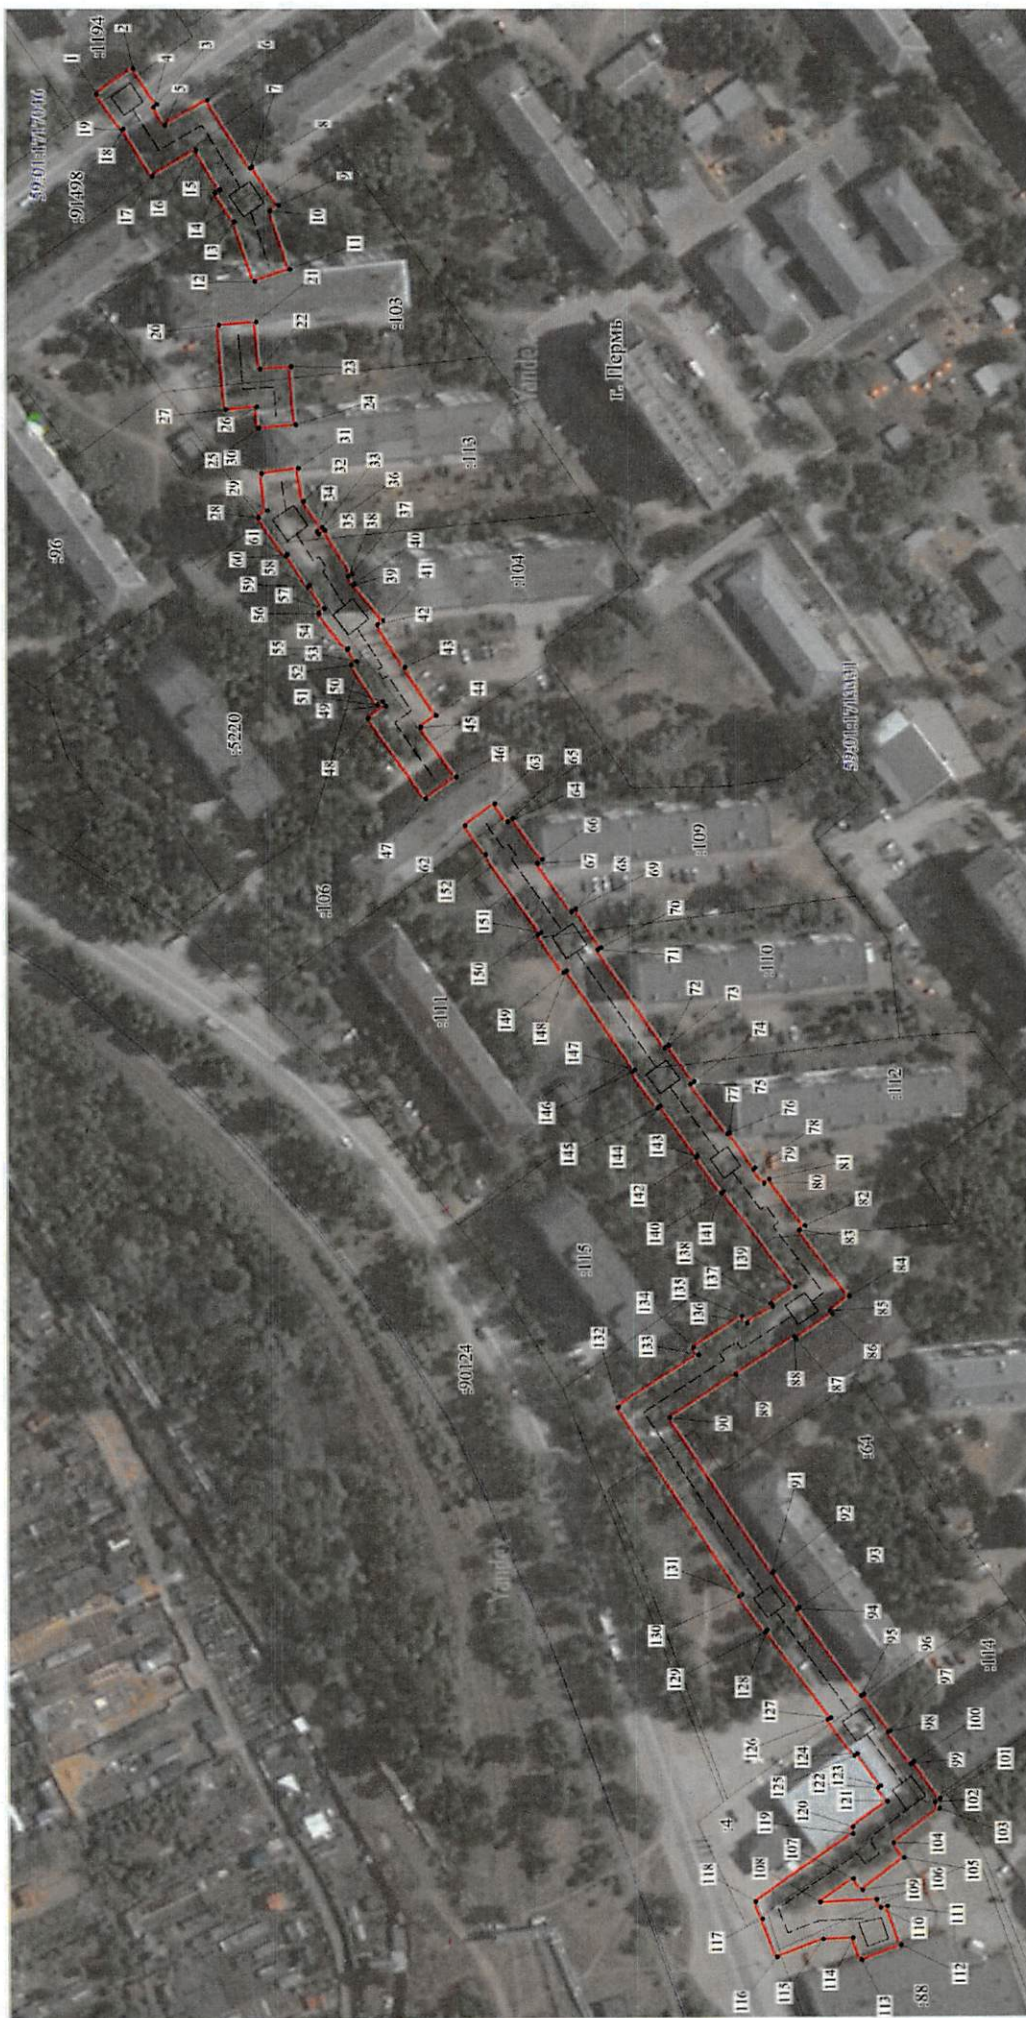


Схема расположения листов:



Масштаб 1:1500

Используемые условные знаки и обозначения:

- границы публичного сервитута
- трасса трубопровода
- границы кадастрового квартала
- кадастровый номер квартала
- границы учтенного земельного участка
- кадастровый номер земельного участка
- характерная точка границы

Публичный сервитут Тепловая трасса  
 Схема расположения границ публичного сервитута



Масштаб 1:1000

Схема расположения листов:

Используемые условные знаки и обозначения:

- - границы публичного сервитута
- - - - - трасса трубопровода
- — — — — границы кадастрового квартала
- 59:01:1713331 - кадастровый номер квартала
- — — — — границы учтенного земельного участка
- 59:01:1713331 - кадастровый номер земельного участка
- 1 - характерная точка границы



**ОПИСАНИЕ МЕСТОПОЛОЖЕНИЯ ГРАНИЦ ПУБЛИЧНОГО СЕРВИТУТА ПО  
ОБЪЕКТУ Тепловая трасса  
ПЕРМСКИЙ КРАЙ, Г. ПЕРМЬ  
(НАИМЕНОВАНИЕ ОБЪЕКТА)**

**Сведения о местоположении границ объекта**

**1. Система координат МСК-59(зона 2)**

**2. Сведения о характерных точках границ объекта**

Обозначение характерных точек границ	Координаты, м		Метод определения координат и средняя квадратическая погрешность положения характерной точки (M <sub>t</sub> ), м	Описание закрепления точки на местности (при наличии)
	X	Y		
1	2	3	4	5
1	518866.03	2216212.13	Геодезический метод; M <sub>t</sub> =0.1	-
2	518855.30	2216219.51	Геодезический метод; M <sub>t</sub> =0.1	-
3	518848.36	2216209.04	Геодезический метод; M <sub>t</sub> =0.1	-
4	518849.39	2216208.31	Геодезический метод; M <sub>t</sub> =0.1	-
5	518846.07	2216202.91	Геодезический метод; M <sub>t</sub> =0.1	-
6	518833.55	2216210.29	Геодезический метод; M <sub>t</sub> =0.1	-
7	518820.98	2216190.39	Геодезический метод; M <sub>t</sub> =0.1	-
8	518820.43	2216190.78	Геодезический метод; M <sub>t</sub> =0.1	-
9	518812.84	2216179.74	Геодезический метод; M <sub>t</sub> =0.1	-
10	518815.20	2216178.11	Геодезический метод; M <sub>t</sub> =0.1	-
11	518809.47	2216161.10	Геодезический метод; M <sub>t</sub> =0.1	-
12	518819.80	2216157.62	Геодезический метод; M <sub>t</sub> =0.1	-
13	518825.64	2216174.96	Геодезический метод; M <sub>t</sub> =0.1	-
14	518831.34	2216183.24	Геодезический метод; M <sub>t</sub> =0.1	-
15	518829.96	2216184.19	Геодезический метод; M <sub>t</sub> =0.1	-
16	518837.13	2216195.53	Геодезический метод; M <sub>t</sub> =0.1	-
17	518849.77	2216188.08	Геодезический метод; M <sub>t</sub> =0.1	-
18	518858.32	2216202.02	Геодезический метод; M <sub>t</sub> =0.1	-
19	518858.75	2216201.72	Геодезический метод; M <sub>t</sub> =0.1	-
1	518866.03	2216212.13	Геодезический метод; M <sub>t</sub> =0.1	-
20	518830.25	2216144.89	Геодезический метод; M <sub>t</sub> =0.1	-
21	518819.38	2216145.75	Геодезический метод; M <sub>t</sub> =0.1	-
22	518818.29	2216132.01	Геодезический метод; M <sub>t</sub> =0.1	-
23	518809.22	2216132.73	Геодезический метод; M <sub>t</sub> =0.1	-
24	518807.89	2216115.72	Геодезический метод; M <sub>t</sub> =0.1	-
25	518818.76	2216114.87	Геодезический метод; M <sub>t</sub> =0.1	-
26	518819.24	2216121.00	Геодезический метод; M <sub>t</sub> =0.1	-

1	2	3	4	5
27	518828.29	2216120.29	Геодезический метод; Mt=0.1	-
20	518830.25	2216144.89	Геодезический метод; Mt=0.1	-
28	518818.84	2216088.91	Геодезический метод; Mt=0.1	-
29	518816.30	2216090.86	Геодезический метод; Mt=0.1	-
30	518817.87	2216101.63	Геодезический метод; Mt=0.1	-
31	518807.09	2216103.20	Геодезический метод; Mt=0.1	-
32	518805.67	2216093.59	Геодезический метод; Mt=0.1	-
33	518800.28	2216086.02	Геодезический метод; Mt=0.1	-
34	518801.76	2216084.89	Геодезический метод; Mt=0.1	-
35	518801.24	2216084.08	Геодезический метод; Mt=0.1	-
36	518799.48	2216085.22	Геодезический метод; Mt=0.1	-
37	518791.38	2216072.71	Геодезический метод; Mt=0.1	-
38	518792.64	2216071.90	Геодезический метод; Mt=0.1	-
39	518791.07	2216069.47	Геодезический метод; Mt=0.1	-
40	518790.76	2216069.71	Геодезический метод; Mt=0.1	-
41	518782.35	2216059.19	Геодезический метод; Mt=0.1	-
42	518783.94	2216057.91	Геодезический метод; Mt=0.1	-
43	518775.90	2216045.54	Геодезический метод; Mt=0.1	-
44	518766.76	2216031.49	Геодезический метод; Mt=0.1	-
45	518771.41	2216028.20	Геодезический метод; Mt=0.1	-
46	518761.05	2216013.57	Геодезический метод; Mt=0.1	-
47	518769.95	2216007.27	Геодезический метод; Mt=0.1	-
48	518786.60	2216030.80	Геодезический метод; Mt=0.1	-
49	518781.61	2216034.33	Геодезический метод; Mt=0.1	-
50	518782.47	2216035.65	Геодезический метод; Mt=0.1	-
51	518783.98	2216034.67	Геодезический метод; Mt=0.1	-
52	518791.56	2216046.32	Геодезический метод; Mt=0.1	-
53	518790.05	2216047.31	Геодезический метод; Mt=0.1	-
54	518792.50	2216051.07	Геодезический метод; Mt=0.1	-
55	518792.90	2216050.75	Геодезический метод; Mt=0.1	-
56	518801.32	2216061.28	Геодезический метод; Mt=0.1	-
57	518799.63	2216062.63	Геодезический метод; Mt=0.1	-
58	518803.97	2216069.34	Геодезический метод; Mt=0.1	-
59	518804.47	2216069.01	Геодезический метод; Mt=0.1	-
60	518810.45	2216078.25	Геодезический метод; Mt=0.1	-
61	518810.93	2216077.88	Геодезический метод; Mt=0.1	-
28	518818.84	2216088.91	Геодезический метод; Mt=0.1	-

1	2	3	4	5
62	518758.55	2215999.51	Геодезический метод; Mt=0.1	-
63	518749.69	2216005.86	Геодезический метод; Mt=0.1	-
64	518745.87	2216000.53	Геодезический метод; Mt=0.1	-
65	518744.41	2216001.58	Геодезический метод; Mt=0.1	-
66	518735.84	2215989.64	Геодезический метод; Mt=0.1	-
67	518737.30	2215988.59	Геодезический метод; Mt=0.1	-
68	518727.27	2215974.59	Геодезический метод; Mt=0.1	-
69	518726.11	2215975.35	Геодезический метод; Mt=0.1	-
70	518718.75	2215964.29	Геодезический метод; Mt=0.1	-
71	518719.73	2215963.64	Геодезический метод; Mt=0.1	-
72	518699.96	2215935.04	Геодезический метод; Mt=0.1	-
73	518698.97	2215935.75	Геодезический метод; Mt=0.1	-
74	518691.45	2215925.26	Геодезический метод; Mt=0.1	-
75	518692.49	2215924.51	Геодезический метод; Mt=0.1	-
76	518681.83	2215909.89	Геодезический метод; Mt=0.1	-
77	518681.20	2215910.34	Геодезический метод; Mt=0.1	-
78	518673.83	2215899.96	Геодезический метод; Mt=0.1	-
79	518674.21	2215899.68	Геодезический метод; Mt=0.1	-
80	518671.11	2215895.60	Геодезический метод; Mt=0.1	-
81	518669.51	2215896.81	Геодезический метод; Mt=0.1	-
82	518659.16	2215883.20	Геодезический метод; Mt=0.1	-
83	518660.75	2215881.99	Геодезический метод; Mt=0.1	-
84	518646.19	2215862.85	Геодезический метод; Mt=0.1	-
85	518651.75	2215858.55	Геодезический метод; Mt=0.1	-
86	518651.18	2215857.73	Геодезический метод; Mt=0.1	-
87	518661.81	2215850.30	Геодезический метод; Mt=0.1	-
88	518662.29	2215850.98	Геодезический метод; Mt=0.1	-
89	518679.58	2215839.84	Геодезический метод; Mt=0.1	-
90	518698.87	2215827.40	Геодезический метод; Mt=0.1	-
91	518669.02	2215782.31	Геодезический метод; Mt=0.1	-
92	518668.68	2215782.55	Геодезический метод; Mt=0.1	-
93	518661.14	2215772.06	Геодезический метод; Mt=0.1	-
94	518661.72	2215771.64	Геодезический метод; Mt=0.1	-
95	518643.06	2215746.01	Геодезический метод; Mt=0.1	-
96	518642.39	2215746.50	Геодезический метод; Mt=0.1	-
97	518634.69	2215735.76	Геодезический метод; Mt=0.1	-
98	518635.32	2215735.31	Геодезический метод; Mt=0.1	-
99	518628.52	2215725.86	Геодезический метод; Mt=0.1	-
100	518627.70	2215726.45	Геодезический метод; Mt=0.1	-

1	2	3	4	5
101	518620.07	2215715.80	Геодезический метод; Mt=0.1	-
102	518621.49	2215714.79	Геодезический метод; Mt=0.1	-
103	518620.17	2215712.84	Геодезический метод; Mt=0.1	-
104	518633.68	2215702.80	Геодезический метод; Mt=0.1	-
105	518630.68	2215698.36	Геодезический метод; Mt=0.1	-
106	518642.78	2215689.06	Геодезический метод; Mt=0.1	-
107	518645.47	2215692.29	Геодезический метод; Mt=0.1	-
108	518655.20	2215685.56	Геодезический метод; Mt=0.1	-
109	518638.70	2215686.23	Геодезический метод; Mt=0.1	-
110	518637.61	2215683.89	Геодезический метод; Mt=0.1	-
111	518635.54	2215684.39	Геодезический метод; Mt=0.1	-
112	518631.62	2215672.86	Геодезический метод; Mt=0.1	-
113	518643.12	2215668.47	Геодезический метод; Mt=0.1	-
114	518645.61	2215675.04	Геодезический метод; Mt=0.1	-
115	518654.33	2215674.69	Геодезический метод; Mt=0.1	-
116	518667.76	2215669.40	Геодезический метод; Mt=0.1	-
117	518672.17	2215680.62	Геодезический метод; Mt=0.1	-
118	518674.17	2215685.71	Геодезический метод; Mt=0.1	-
119	518645.61	2215705.44	Геодезический метод; Mt=0.1	-
120	518645.56	2215707.55	Геодезический метод; Mt=0.1	-
121	518635.47	2215715.05	Геодезический метод; Mt=0.1	-
122	518638.24	2215718.92	Геодезический метод; Mt=0.1	-
123	518637.40	2215719.53	Геодезический метод; Mt=0.1	-
124	518644.18	2215728.96	Геодезический метод; Mt=0.1	-
125	518645.09	2215728.30	Геодезический метод; Mt=0.1	-
126	518652.79	2215739.04	Геодезический метод; Mt=0.1	-
127	518651.92	2215739.66	Геодезический метод; Mt=0.1	-
128	518670.61	2215765.33	Геодезический метод; Mt=0.1	-
129	518671.24	2215764.88	Геодезический метод; Mt=0.1	-
130	518678.79	2215775.37	Геодезический метод; Mt=0.1	-
131	518677.91	2215776.00	Геодезический метод; Mt=0.1	-
132	518714.06	2215830.59	Геодезический метод; Mt=0.1	-
133	518690.51	2215845.76	Геодезический метод; Mt=0.1	-
134	518691.87	2215847.86	Геодезический метод; Mt=0.1	-
135	518677.66	2215857.01	Геодезический метод; Mt=0.1	-
136	518676.31	2215854.91	Геодезический метод; Mt=0.1	-
137	518668.54	2215859.92	Геодезический метод; Mt=0.1	-
138	518669.09	2215860.70	Геодезический метод; Mt=0.1	-
139	518662.02	2215865.65	Геодезический метод; Mt=0.1	-

1	2	3	4	5
140	518683.03	2215893.28	Геодезический метод; Mt=0.1	-
141	518683.62	2215892.84	Геодезический метод; Mt=0.1	-
142	518690.99	2215903.23	Геодезический метод; Mt=0.1	-
143	518690.65	2215903.48	Геодезический метод; Mt=0.1	-
144	518701.35	2215918.16	Геодезический метод; Mt=0.1	-
145	518702.15	2215917.58	Геодезический метод; Mt=0.1	-
146	518709.68	2215928.07	Геодезический метод; Mt=0.1	-
147	518708.82	2215928.69	Геодезический метод; Mt=0.1	-
148	518728.80	2215957.60	Геодезический метод; Mt=0.1	-
149	518729.75	2215956.97	Геодезический метод; Mt=0.1	-
150	518737.11	2215968.05	Геодезический метод; Mt=0.1	-
151	518736.35	2215968.55	Геодезический метод; Mt=0.1	-
152	518752.53	2215991.08	Геодезический метод; Mt=0.1	-
62	518758.55	2215999.51	Геодезический метод; Mt=0.1	-
153	518605.11	2215489.09	Геодезический метод; Mt=0.1	-
154	518594.86	2215492.81	Геодезический метод; Mt=0.1	-
155	518580.18	2215452.44	Геодезический метод; Mt=0.1	-
156	518577.43	2215453.34	Геодезический метод; Mt=0.1	-
157	518572.55	2215440.02	Геодезический метод; Mt=0.1	-
158	518575.54	2215438.63	Геодезический метод; Mt=0.1	-
159	518573.43	2215433.10	Геодезический метод; Mt=0.1	-
160	518570.73	2215433.97	Геодезический метод; Mt=0.1	-
161	518566.12	2215421.86	Геодезический метод; Mt=0.1	-
162	518565.76	2215422.01	Геодезический метод; Mt=0.1	-
163	518561.13	2215410.87	Геодезический метод; Mt=0.1	-
164	518572.26	2215406.32	Геодезический метод; Mt=0.1	-
165	518576.88	2215417.46	Геодезический метод; Mt=0.1	-
166	518576.22	2215417.74	Геодезический метод; Mt=0.1	-
167	518577.23	2215420.40	Геодезический метод; Mt=0.1	-
168	518579.93	2215419.52	Геодезический метод; Mt=0.1	-
169	518582.38	2215425.97	Геодезический метод; Mt=0.1	-
170	518584.75	2215425.24	Геодезический метод; Mt=0.1	-
171	518589.72	2215439.11	Геодезический метод; Mt=0.1	-
172	518587.50	2215439.90	Геодезический метод; Mt=0.1	-
173	518588.98	2215444.42	Геодезический метод; Mt=0.1	-
153	518605.11	2215489.09	Геодезический метод; Mt=0.1	-