









Публичный сервитут теплотрасса
—
Схема расположения границ публичного сервитута

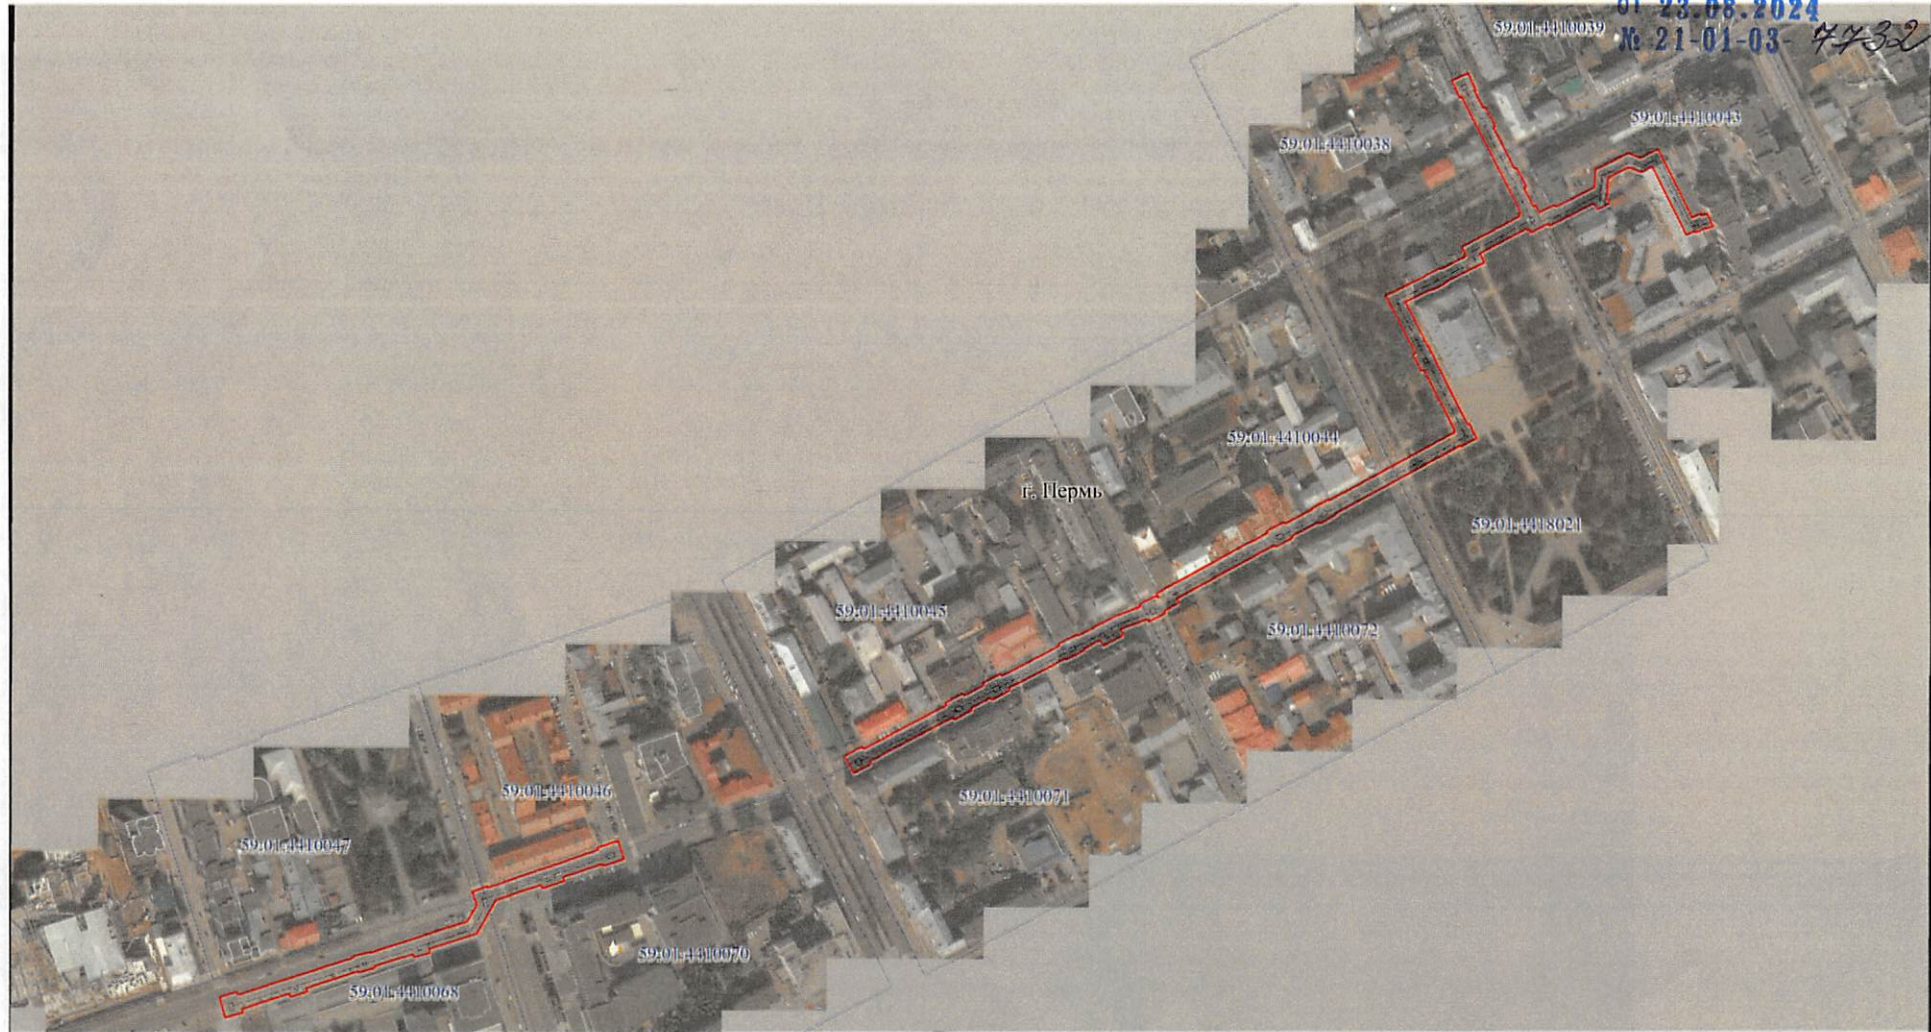

Масштаб 1:4000

Используемые условные знаки и обозначения:

-  - границы публичного сервитута
-  - трасса трубопровода
-  - границы кадастрового квартала
-  - кадастровый номер квартала
-  - границы учтенного земельного участка
-  - кадастровый номер земельного участка
-  - характерная точка границы

Департамент земельных отношений
администрации города Перми
Занесено в муниципальный реестр земель
125:52/НС
« 20 » 08 20 24

Схема расположения листов



Степанов Илья Владимирович

О.Л. Теплых

Публичный сервитут теплотрасса
 Схема расположения границ публичного сервитута




Масштаб 1:1500

Используемые условные знаки и обозначения:

- - границы публичного сервитута
- - - - - трасса трубопровода
- — — — — границы кадастрового квартала
- 59:01:4410068 - кадастровый номер квартала
- — — — — границы учтенного земельного участка
- 59:01:4410068 - кадастровый номер земельного участка
- - характерная точка границы

Схема расположения листов

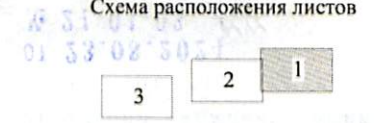


Публичный сервитут теплотрасса
Схема расположения границ публичного сервитута



Масштаб 1:1500

- Используемые условные знаки и обозначения:
- границы публичного сервитута
 - трасса трубопровода
 - границы кадастрового квартала
 - кадастровый номер квартала
 - границы учтенного земельного участка
 - кадастровый номер земельного участка
 - характеристическая точка границы

Схема расположения листов

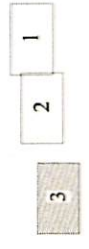

Публичный сервитут теплотрасса
 Схема расположения границ публичного сервитута



Масштаб 1:1500

Используемые условные знаки и обозначения:

- - границы публичного сервитута
- - трасса трубопровода
- границы кадастрового квартала
- 59:01:44:0068 - кадастровый номер квартала
- границы учтенного земельного участка
- 6 - кадастровый номер земельного участка
- 1 - характерная точка границы

Схема расположения листов



**ОПИСАНИЕ МЕСТОПОЛОЖЕНИЯ ГРАНИЦ ПУБЛИЧНОГО СЕРВИТУТА ПО
ОБЪЕКТУ теплотрасса
ПЕРМСКИЙ КРАЙ, Г. ПЕРМЬ
(НАИМЕНОВАНИЕ ОБЪЕКТА)**

Сведения о местоположении границ объекта

1. Система координат МСК-59(зона 2)

2. Сведения о характерных точках границ объекта

Обозначение характерных точек границ	Координаты, м		Метод определения координат и средняя квадратическая погрешность положения характерной точки (M_i), м	Описание закрепления точки на местности (при наличии)
	X	Y		
1	2	3	4	5
1	518627.36	2232125.16	Геодезический метод; $M_t=0.1$	-
2	518614.26	2232130.95	Геодезический метод; $M_t=0.1$	-
3	518613.78	2232129.95	Геодезический метод; $M_t=0.1$	-
4	518600.04	2232136.88	Геодезический метод; $M_t=0.1$	-
5	518600.95	2232138.67	Геодезический метод; $M_t=0.1$	-
6	518585.86	2232146.28	Геодезический метод; $M_t=0.1$	-
7	518584.96	2232144.50	Геодезический метод; $M_t=0.1$	-
8	518552.73	2232160.77	Геодезический метод; $M_t=0.1$	-
9	518553.63	2232162.55	Геодезический метод; $M_t=0.1$	-
10	518538.55	2232170.17	Геодезический метод; $M_t=0.1$	-
11	518537.65	2232168.38	Геодезический метод; $M_t=0.1$	-
12	518523.38	2232175.58	Геодезический метод; $M_t=0.1$	-
13	518524.15	2232177.15	Геодезический метод; $M_t=0.1$	-
14	518518.50	2232179.94	Геодезический метод; $M_t=0.1$	-
15	518524.72	2232192.27	Геодезический метод; $M_t=0.1$	-
16	518523.16	2232193.06	Геодезический метод; $M_t=0.1$	-
17	518538.15	2232222.74	Геодезический метод; $M_t=0.1$	-
18	518552.10	2232223.51	Геодезический метод; $M_t=0.1$	-
19	518564.75	2232249.21	Геодезический метод; $M_t=0.1$	-
20	518560.88	2232258.62	Геодезический метод; $M_t=0.1$	-
21	518568.05	2232271.80	Геодезический метод; $M_t=0.1$	-
22	518514.44	2232298.38	Геодезический метод; $M_t=0.1$	-
23	518517.81	2232305.26	Геодезический метод; $M_t=0.1$	-
24	518516.14	2232306.08	Геодезический метод; $M_t=0.1$	-
25	518517.94	2232310.01	Геодезический метод; $M_t=0.1$	-
26	518507.94	2232314.60	Геодезический метод; $M_t=0.1$	-
27	518505.66	2232309.62	Геодезический метод; $M_t=0.1$	-
28	518506.57	2232309.21	Геодезический метод; $M_t=0.1$	-

1	2	3	4	5
29	518502.99	2232301.38	Геодезический метод; Mt=0.1	-
30	518504.42	2232300.68	Геодезический метод; Mt=0.1	-
31	518501.07	2232293.85	Геодезический метод; Mt=0.1	-
32	518554.30	2232267.46	Геодезический метод; Mt=0.1	-
33	518549.82	2232259.22	Геодезический метод; Mt=0.1	-
34	518553.78	2232249.58	Геодезический метод; Mt=0.1	-
35	518545.71	2232233.17	Геодезический метод; Mt=0.1	-
36	518529.73	2232232.29	Геодезический метод; Mt=0.1	-
37	518525.88	2232234.33	Геодезический метод; Mt=0.1	-
38	518520.77	2232224.70	Геодезический метод; Mt=0.1	-
39	518525.63	2232222.13	Геодезический метод; Mt=0.1	-
40	518508.52	2232188.24	Геодезический метод; Mt=0.1	-
41	518510.08	2232187.45	Геодезический метод; Mt=0.1	-
42	518503.10	2232173.61	Геодезический метод; Mt=0.1	-
43	518505.57	2232172.36	Геодезический метод; Mt=0.1	-
44	518504.82	2232170.84	Геодезический метод; Mt=0.1	-
45	518506.20	2232170.16	Геодезический метод; Mt=0.1	-
46	518487.11	2232134.46	Геодезический метод; Mt=0.1	-
47	518479.76	2232137.87	Геодезический метод; Mt=0.1	-
48	518464.87	2232108.60	Геодезический метод; Mt=0.1	-
49	518464.12	2232108.95	Геодезический метод; Mt=0.1	-
50	518458.44	2232097.50	Геодезический метод; Mt=0.1	-
51	518459.10	2232097.19	Геодезический метод; Mt=0.1	-
52	518449.02	2232076.40	Геодезический метод; Mt=0.1	-
53	518414.22	2232094.11	Геодезический метод; Mt=0.1	-
54	518414.38	2232094.46	Геодезический метод; Mt=0.1	-
55	518401.44	2232100.99	Геодезический метод; Mt=0.1	-
56	518401.30	2232100.69	Геодезический метод; Mt=0.1	-
57	518353.67	2232124.93	Геодезический метод; Mt=0.1	-
58	518354.20	2232126.04	Геодезический метод; Mt=0.1	-
59	518342.77	2232131.66	Геодезический метод; Mt=0.1	-
60	518336.63	2232119.69	Геодезический метод; Mt=0.1	-
61	518337.34	2232119.37	Геодезический метод; Mt=0.1	-
62	518284.87	2232022.52	Геодезический метод; Mt=0.1	-
63	518283.97	2232023.01	Геодезический метод; Mt=0.1	-
64	518276.79	2232009.73	Геодезический метод; Mt=0.1	-
65	518277.82	2232009.17	Геодезический метод; Mt=0.1	-
66	518266.92	2231988.06	Геодезический метод; Mt=0.1	-
67	518265.65	2231988.74	Геодезический метод; Mt=0.1	-

1	2	3	4	5
68	518258.39	2231975.16	Геодезический метод; Mt=0.1	-
69	518259.68	2231974.47	Геодезический метод; Mt=0.1	-
70	518218.11	2231898.79	Геодезический метод; Mt=0.1	-
71	518214.92	2231900.73	Геодезический метод; Mt=0.1	-
72	518208.92	2231889.16	Геодезический метод; Mt=0.1	-
73	518207.00	2231890.14	Геодезический метод; Mt=0.1	-
74	518200.26	2231876.97	Геодезический метод; Mt=0.1	-
75	518202.31	2231875.92	Геодезический метод; Mt=0.1	-
76	518195.09	2231856.12	Геодезический метод; Mt=0.1	-
77	518194.35	2231854.66	Геодезический метод; Mt=0.1	-
78	518190.00	2231856.97	Геодезический метод; Mt=0.1	-
79	518181.74	2231841.43	Геодезический метод; Mt=0.1	-
80	518186.15	2231839.09	Геодезический метод; Mt=0.1	-
81	518179.71	2231826.96	Геодезический метод; Mt=0.1	-
82	518178.26	2231827.66	Геодезический метод; Mt=0.1	-
83	518171.16	2231813.10	Геодезический метод; Mt=0.1	-
84	518172.10	2231812.64	Геодезический метод; Mt=0.1	-
85	518148.67	2231768.56	Геодезический метод; Mt=0.1	-
86	518146.86	2231769.52	Геодезический метод; Mt=0.1	-
87	518139.53	2231755.69	Геодезический метод; Mt=0.1	-
88	518141.33	2231754.74	Геодезический метод; Mt=0.1	-
89	518133.16	2231739.38	Геодезический метод; Mt=0.1	-
90	518131.42	2231740.30	Геодезический метод; Mt=0.1	-
91	518124.14	2231726.50	Геодезический метод; Mt=0.1	-
92	518125.93	2231725.56	Геодезический метод; Mt=0.1	-
93	518091.85	2231661.04	Геодезический метод; Mt=0.1	-
94	518090.01	2231662.02	Геодезический метод; Mt=0.1	-
95	518082.85	2231648.62	Геодезический метод; Mt=0.1	-
96	518096.08	2231641.55	Геодезический метод; Mt=0.1	-
97	518103.24	2231654.96	Геодезический метод; Mt=0.1	-
98	518101.34	2231655.98	Геодезический метод; Mt=0.1	-
99	518135.43	2231720.54	Геодезический метод; Mt=0.1	-
100	518137.22	2231719.59	Геодезический метод; Mt=0.1	-
101	518144.51	2231733.39	Геодезический метод; Mt=0.1	-
102	518142.80	2231734.29	Геодезический метод; Mt=0.1	-
103	518150.96	2231749.63	Геодезический метод; Mt=0.1	-
104	518152.69	2231748.71	Геодезический метод; Mt=0.1	-
105	518160.02	2231762.54	Геодезический метод; Mt=0.1	-
106	518158.30	2231763.45	Геодезический метод; Mt=0.1	-

1	2	3	4	5
107	518181.90	2231807.86	Геодезический метод; Mt=0.1	-
108	518183.38	2231807.14	Геодезический метод; Mt=0.1	-
109	518190.49	2231821.70	Геодезический метод; Mt=0.1	-
110	518189.51	2231822.18	Геодезический метод; Mt=0.1	-
111	518201.49	2231844.73	Геодезический метод; Mt=0.1	-
112	518205.10	2231851.74	Геодезический метод; Mt=0.1	-
113	518212.09	2231870.92	Геодезический метод; Mt=0.1	-
114	518213.88	2231870.00	Геодезический метод; Mt=0.1	-
115	518220.62	2231883.18	Геодезический метод; Mt=0.1	-
116	518218.81	2231884.11	Геодезический метод; Mt=0.1	-
117	518219.31	2231885.08	Геодезический метод; Mt=0.1	-
118	518222.26	2231883.29	Геодезический метод; Mt=0.1	-
119	518269.47	2231969.24	Геодезический метод; Mt=0.1	-
120	518270.95	2231968.45	Геодезический метод; Mt=0.1	-
121	518278.20	2231982.03	Геодезический метод; Mt=0.1	-
122	518276.71	2231982.82	Геодезический метод; Mt=0.1	-
123	518287.58	2232003.89	Геодезический метод; Mt=0.1	-
124	518288.38	2232003.47	Геодезический метод; Mt=0.1	-
125	518295.56	2232016.74	Геодезический метод; Mt=0.1	-
126	518294.64	2232017.24	Геодезический метод; Mt=0.1	-
127	518347.47	2232114.76	Геодезический метод; Mt=0.1	-
128	518348.57	2232114.26	Геодезический метод; Mt=0.1	-
129	518348.89	2232114.91	Геодезический метод; Mt=0.1	-
130	518396.40	2232090.73	Геодезический метод; Mt=0.1	-
131	518395.47	2232088.85	Геодезический метод; Mt=0.1	-
132	518408.06	2232082.33	Геодезический метод; Mt=0.1	-
133	518409.07	2232084.28	Геодезический метод; Mt=0.1	-
134	518454.07	2232061.37	Геодезический метод; Mt=0.1	-
135	518469.19	2232092.56	Геодезический метод; Mt=0.1	-
136	518469.79	2232092.29	Геодезический метод; Mt=0.1	-
137	518475.40	2232103.59	Геодезический метод; Mt=0.1	-
138	518474.72	2232103.92	Геодезический метод; Mt=0.1	-
139	518484.71	2232123.56	Геодезический метод; Mt=0.1	-
140	518491.86	2232120.23	Геодезический метод; Mt=0.1	-
141	518515.98	2232165.33	Геодезический метод; Mt=0.1	-
142	518517.86	2232164.40	Геодезический метод; Mt=0.1	-
143	518518.55	2232165.81	Геодезический метод; Mt=0.1	-
144	518609.02	2232120.14	Геодезический метод; Mt=0.1	-
145	518608.20	2232118.46	Геодезический метод; Mt=0.1	-

1	2	3	4	5
146	518621.49	2232112.62	Геодезический метод; Mt=0.1	-
1	518627.36	2232125.16	Геодезический метод; Mt=0.1	-
147	518030.06	2231466.22	Геодезический метод; Mt=0.1	-
148	518015.94	2231470.75	Геодезический метод; Mt=0.1	-
149	518010.72	2231454.87	Геодезический метод; Mt=0.1	-
150	518012.36	2231454.31	Геодезический метод; Mt=0.1	-
151	518001.94	2231423.49	Геодезический метод; Mt=0.1	-
152	517999.10	2231424.45	Геодезический метод; Mt=0.1	-
153	517993.36	2231407.49	Геодезический метод; Mt=0.1	-
154	517996.21	2231406.53	Геодезический метод; Mt=0.1	-
155	517984.27	2231371.27	Геодезический метод; Mt=0.1	-
156	517958.29	2231356.22	Геодезический метод; Mt=0.1	-
157	517946.43	2231318.97	Геодезический метод; Mt=0.1	-
158	517943.58	2231319.88	Геодезический метод; Mt=0.1	-
159	517939.45	2231306.92	Геодезический метод; Mt=0.1	-
160	517942.31	2231306.01	Геодезический метод; Mt=0.1	-
161	517932.85	2231276.27	Геодезический метод; Mt=0.1	-
162	517931.56	2231276.65	Геодезический метод; Mt=0.1	-
163	517927.83	2231263.46	Геодезический метод; Mt=0.1	-
164	517928.69	2231263.20	Геодезический метод; Mt=0.1	-
165	517915.79	2231222.66	Геодезический метод; Mt=0.1	-
166	517912.93	2231223.57	Геодезический метод; Mt=0.1	-
167	517908.74	2231210.42	Геодезический метод; Mt=0.1	-
168	517911.60	2231209.51	Геодезический метод; Mt=0.1	-
169	517899.68	2231172.05	Геодезический метод; Mt=0.1	-
170	517896.83	2231172.86	Геодезический метод; Mt=0.1	-
171	517892.68	2231159.14	Геодезический метод; Mt=0.1	-
172	517908.80	2231154.58	Геодезический метод; Mt=0.1	-
173	517912.96	2231168.30	Геодезический метод; Mt=0.1	-
174	517910.47	2231169.00	Геодезический метод; Mt=0.1	-
175	517939.43	2231260.01	Геодезический метод; Mt=0.1	-
176	517940.66	2231259.65	Геодезический метод; Mt=0.1	-
177	517944.38	2231272.84	Геодезический метод; Mt=0.1	-
178	517943.58	2231273.08	Геодезический метод; Mt=0.1	-
179	517967.65	2231348.70	Геодезический метод; Mt=0.1	-
180	517980.64	2231356.23	Геодезический метод; Mt=0.1	-
181	517990.65	2231352.66	Геодезический метод; Mt=0.1	-
182	517995.01	2231364.52	Геодезический метод; Mt=0.1	-

1	2	3	4	5
183	517993.94	2231364.89	Геодезический метод; Mt=0.1	-
184	518022.97	2231450.67	Геодезический метод; Mt=0.1	-
185	518024.82	2231450.04	Геодезический метод; Mt=0.1	-
147	518030.06	2231466.22	Геодезический метод; Mt=0.1	-