

Публичный сервитут
Схема расположения границ публичного сервитута тепловая трасса

ОТ 28.12.2024
№ 21-01-03-11906



Используемые условные знаки и обозначения:

- - границы публичного сервитута
- - трасса трубопровода
- - границы кадастрового квартала
- 59:01:1713036 - кадастровый номер квартала
- 10 - границы учтенного земельного участка
- 1 - кадастровый номер земельного участка
- . - характерная точка границы

Схема расположения листов

Масштаб 1:3000

Департамент земельных отношений
администрации города Перми
Занесено в муниципальный реестр земель
3684: 43 ПС
26 12 24
Давыдов & Н.

1
2
3


Публичный сервитут
Схема расположения границ публичного сервитута тепловая трасса



Используемые условные знаки и обозначения:


- - границы публичного сервитута
- - трасса трубопровода
- - границы кадастрового квартала
- 59:01:1713036 - кадастровый номер квартала
- :10 - границы учтенного земельного участка
- .1 - кадастровый номер земельного участка
- . - характерная точка границы

Схема расположения листов

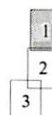

Масштаб 1:1500

Публичный сервитут
Схема расположения границ публичного сервитута тепловая трасса

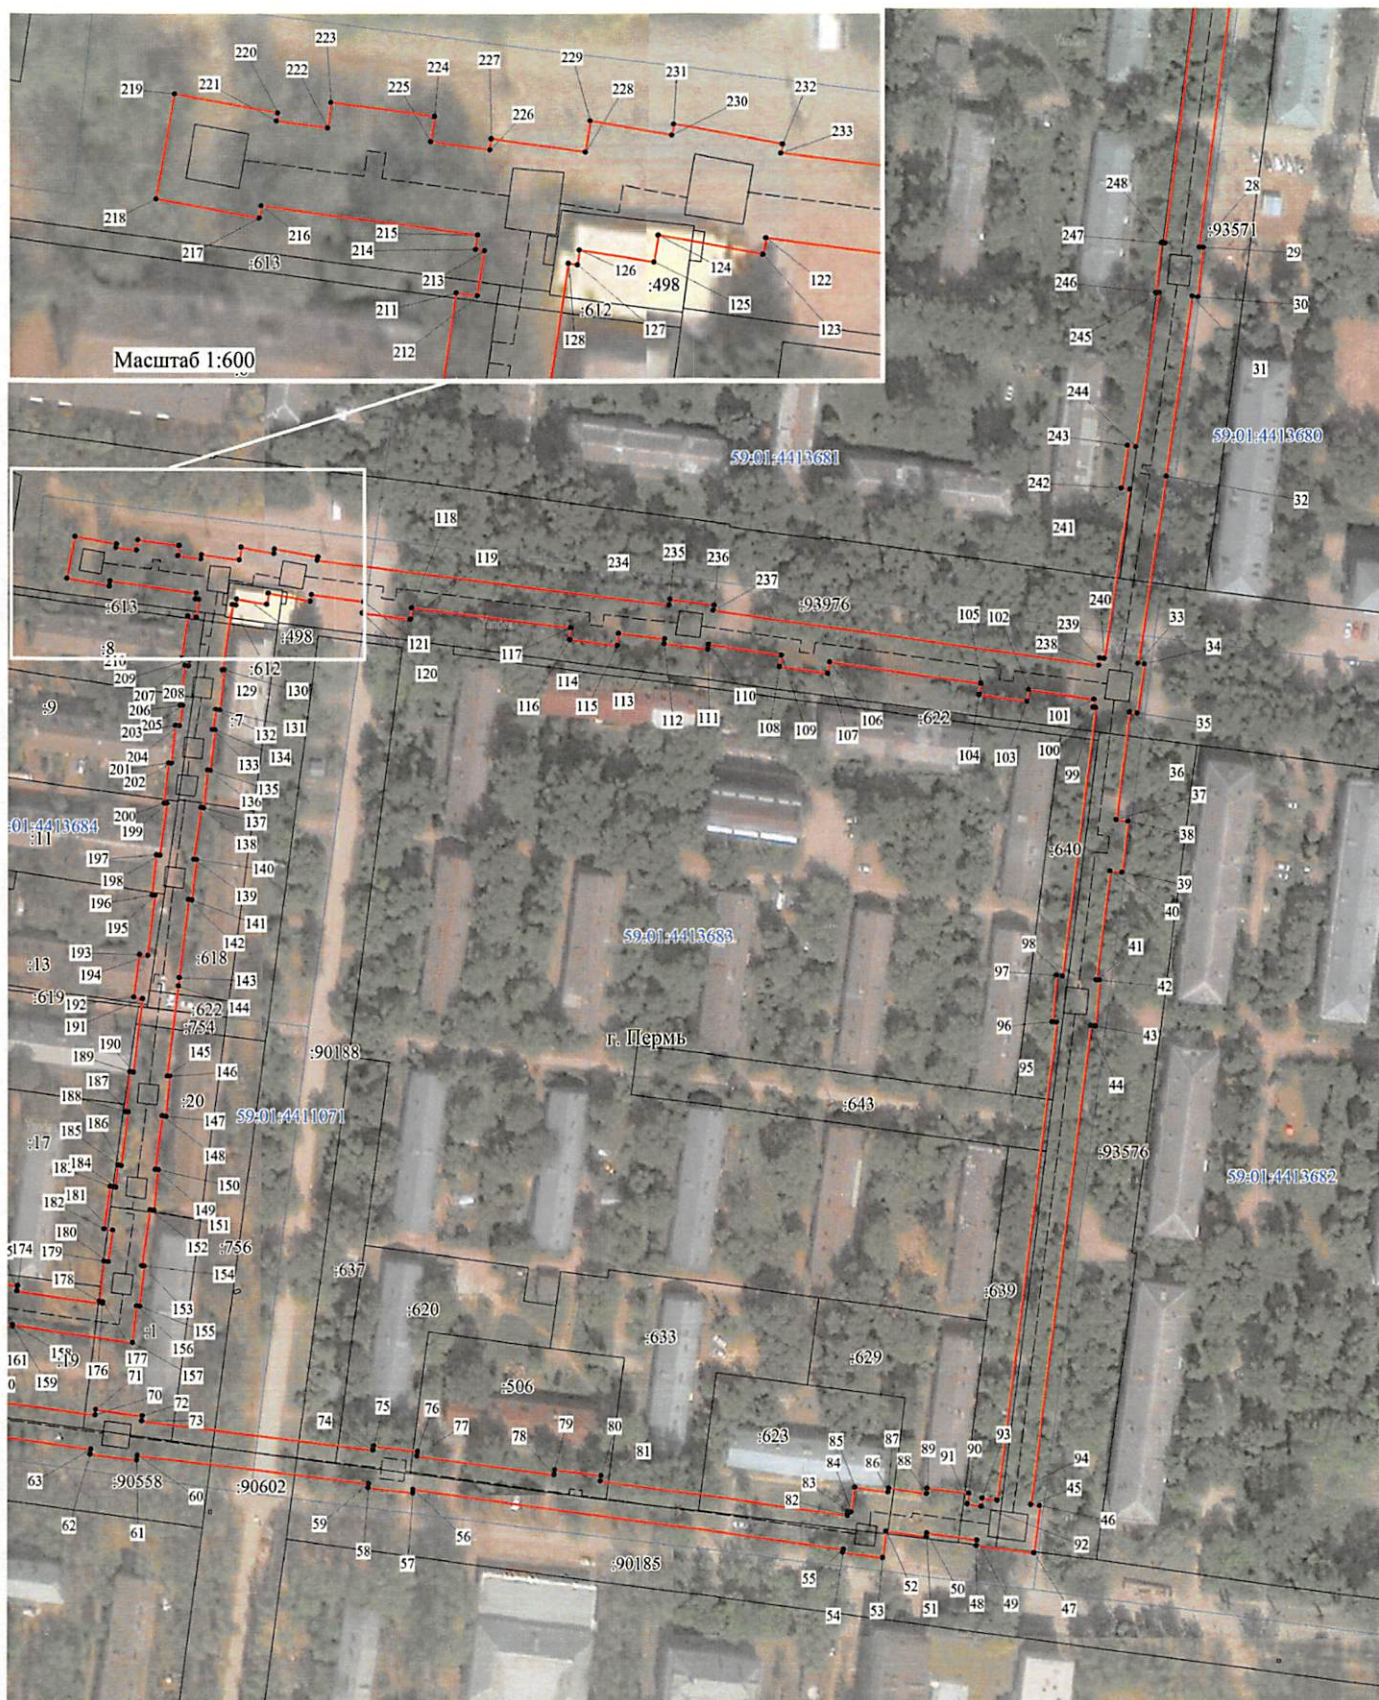

Используемые условные знаки и обозначения:

- - границы публичного сервитута
- - трасса трубопровода
- - границы кадастрового квартала
- 59:01:1713036 - кадастровый номер квартала
- 10 - границы учтенного земельного участка
- 1 - кадастровый номер земельного участка
- - характерная точка границы

Схема расположения листов



Масштаб 1:1500

Публичный сервитут
Схема расположения границ публичного сервитута тепловая трасса



Используемые условные знаки и обозначения:

- - границы публичного сервитута
- - трасса трубопровода
- - границы кадастрового квартала
- - кадастровый номер квартала
- - границы учтенного земельного участка
- - кадастровый номер земельного участка
- - характерная точка границы

Схема расположения листов



Масштаб 1:1500

**ОПИСАНИЕ МЕСТОПОЛОЖЕНИЯ ГРАНИЦ ПУБЛИЧНОГО СЕРВИТУТА ПО
ОБЪЕКТУ ТЕПЛОВАЯ ТРАССА
ПЕРМСКИЙ КРАЙ, Г. ПЕРМЬ
(НАИМЕНОВАНИЕ ОБЪЕКТА)**

Сведения о местоположении границ объекта

1. Система координат МСК-59 (зона 2)

2. Сведения о характерных точках границ объекта

Обозначение характерных точек границ	Координаты, м		Метод определения координат и средняя квадратическая погрешность положения характерной точки (M_t), м	Описание закрепления точки на местности (при наличии)
	X	Y		
1	2	3	4	5
1	512905.39	2231773.54	Геодезический метод; $M_t=0.1$	-
2	512903.35	2231789.38	Геодезический метод; $M_t=0.1$	-
3	512888.39	2231787.46	Геодезический метод; $M_t=0.1$	-
4	512888.72	2231784.87	Геодезический метод; $M_t=0.1$	-
5	512853.53	2231782.19	Геодезический метод; $M_t=0.1$	-
6	512853.66	2231771.08	Геодезический метод; $M_t=0.1$	-
7	512853.02	2231771.02	Геодезический метод; $M_t=0.1$	-
8	512852.97	2231769.94	Геодезический метод; $M_t=0.1$	-
9	512839.02	2231768.84	Геодезический метод; $M_t=0.1$	-
10	512833.05	2231768.23	Геодезический метод; $M_t=0.1$	-
11	512819.54	2231766.98	Геодезический метод; $M_t=0.1$	-
12	512791.59	2231764.69	Геодезический метод; $M_t=0.1$	-
13	512791.15	2231770.38	Геодезический метод; $M_t=0.1$	-
14	512772.40	2231768.73	Геодезический метод; $M_t=0.1$	-
15	512772.78	2231763.21	Геодезический метод; $M_t=0.1$	-
16	512716.84	2231758.78	Геодезический метод; $M_t=0.1$	-
17	512718.04	2231746.56	Геодезический метод; $M_t=0.1$	-
18	512717.27	2231746.45	Геодезический метод; $M_t=0.1$	-
19	512712.14	2231745.85	Геодезический метод; $M_t=0.1$	-
20	512625.95	2231734.88	Геодезический метод; $M_t=0.1$	-
21	512614.28	2231733.47	Геодезический метод; $M_t=0.1$	-
22	512561.91	2231727.12	Геодезический метод; $M_t=0.1$	-
23	512561.42	2231732.04	Геодезический метод; $M_t=0.1$	-
24	512557.93	2231731.69	Геодезический метод; $M_t=0.1$	-
25	512557.68	2231733.96	Геодезический метод; $M_t=0.1$	-
26	512540.66	2231732.12	Геодезический метод; $M_t=0.1$	-
27	512540.92	2231729.77	Геодезический метод; $M_t=0.1$	-
28	512413.56	2231713.58	Геодезический метод; $M_t=0.1$	-

1	2	3	4	5
29	512413.41	2231714.81	Геодезический метод; Mt=0.1	-
30	512399.02	2231713.21	Геодезический метод; Mt=0.1	-
31	512399.20	2231711.61	Геодезический метод; Mt=0.1	-
32	512346.97	2231703.90	Геодезический метод; Mt=0.1	-
33	512292.71	2231695.61	Геодезический метод; Mt=0.1	-
34	512292.46	2231697.39	Геодезический метод; Mt=0.1	-
35	512278.07	2231695.38	Геодезический метод; Mt=0.1	-
36	512278.39	2231693.11	Геодезический метод; Mt=0.1	-
37	512247.12	2231689.22	Геодезический метод; Mt=0.1	-
38	512246.71	2231692.67	Геодезический метод; Mt=0.1	-
39	512231.88	2231690.92	Геодезический метод; Mt=0.1	-
40	512232.25	2231687.38	Геодезический метод; Mt=0.1	-
41	512200.74	2231683.43	Геодезический метод; Mt=0.1	-
42	512200.63	2231684.35	Геодезический метод; Mt=0.1	-
43	512187.27	2231683.13	Геодезический метод; Mt=0.1	-
44	512187.40	2231681.74	Геодезический метод; Mt=0.1	-
45	512047.96	2231664.27	Геодезический метод; Mt=0.1	-
46	512047.64	2231666.77	Геодезический метод; Mt=0.1	-
47	512033.85	2231665.05	Геодезический метод; Mt=0.1	-
48	512035.98	2231648.19	Геодезический метод; Mt=0.1	-
49	512037.59	2231648.39	Геодезический метод; Mt=0.1	-
50	512039.72	2231633.71	Геодезический метод; Mt=0.1	-
51	512038.50	2231633.54	Геодезический метод; Mt=0.1	-
52	512040.18	2231621.63	Геодезический метод; Mt=0.1	-
53	512032.41	2231620.72	Геодезический метод; Mt=0.1	-
54	512033.83	2231609.00	Геодезический метод; Mt=0.1	-
55	512034.83	2231609.12	Геодезический метод; Mt=0.1	-
56	512052.16	2231482.67	Геодезический метод; Mt=0.1	-
57	512051.09	2231482.55	Геодезический метод; Mt=0.1	-
58	512052.66	2231469.63	Геодезический метод; Mt=0.1	-
59	512053.82	2231469.77	Геодезический метод; Mt=0.1	-
60	512062.07	2231401.59	Геодезический метод; Mt=0.1	-
61	512060.64	2231401.41	Геодезический метод; Mt=0.1	-
62	512062.32	2231387.77	Геодезический метод; Mt=0.1	-
63	512063.78	2231387.94	Геодезический метод; Mt=0.1	-
64	512073.41	2231313.85	Геодезический метод; Mt=0.1	-
65	512071.98	2231313.66	Геодезический метод; Mt=0.1	-
66	512073.56	2231301.37	Геодезический метод; Mt=0.1	-
67	512086.46	2231303.02	Геодезический метод; Mt=0.1	-

1	2	3	4	5
68	512084.86	2231315.31	Геодезический метод; Mt=0.1	-
69	512083.33	2231315.12	Геодезический метод; Mt=0.1	-
70	512073.71	2231389.16	Геодезический метод; Mt=0.1	-
71	512075.22	2231389.35	Геодезический метод; Mt=0.1	-
72	512073.54	2231403.00	Геодезический метод; Mt=0.1	-
73	512072.00	2231402.81	Геодезический метод; Mt=0.1	-
74	512063.75	2231470.98	Геодезический метод; Mt=0.1	-
75	512064.97	2231471.13	Геодезический метод; Mt=0.1	-
76	512063.40	2231484.02	Геодезический метод; Mt=0.1	-
77	512062.09	2231483.87	Геодезический метод; Mt=0.1	-
78	512056.59	2231524.15	Геодезический метод; Mt=0.1	-
79	512058.02	2231524.31	Геодезический метод; Mt=0.1	-
80	512056.33	2231537.96	Геодезический метод; Mt=0.1	-
81	512054.72	2231537.77	Геодезический метод; Mt=0.1	-
82	512044.76	2231610.31	Геодезический метод; Mt=0.1	-
83	512045.80	2231610.44	Геодезический метод; Mt=0.1	-
84	512045.67	2231611.48	Геодезический метод; Mt=0.1	-
85	512052.91	2231612.48	Геодезический метод; Mt=0.1	-
86	512051.47	2231622.23	Геодезический метод; Mt=0.1	-
87	512052.69	2231622.40	Геодезический метод; Mt=0.1	-
88	512051.12	2231633.60	Геодезический метод; Mt=0.1	-
89	512052.70	2231633.80	Геодезический метод; Mt=0.1	-
90	512051.20	2231645.92	Геодезический метод; Mt=0.1	-
91	512048.12	2231645.54	Геодезический метод; Mt=0.1	-
92	512047.53	2231649.63	Геодезический метод; Mt=0.1	-
93	512049.77	2231649.92	Геодезический метод; Mt=0.1	-
94	512049.22	2231654.35	Геодезический метод; Mt=0.1	-
95	512188.34	2231671.78	Геодезический метод; Mt=0.1	-
96	512188.47	2231670.54	Геодезический метод; Mt=0.1	-
97	512202.11	2231671.81	Геодезический метод; Mt=0.1	-
98	512201.91	2231673.50	Геодезический метод; Mt=0.1	-
99	512279.75	2231683.20	Геодезический метод; Mt=0.1	-
100	512279.85	2231682.42	Геодезический метод; Mt=0.1	-
101	512282.20	2231682.75	Геодезический метод; Mt=0.1	-
102	512284.86	2231663.43	Геодезический метод; Mt=0.1	-
103	512281.58	2231662.90	Геодезический метод; Mt=0.1	-
104	512283.59	2231648.89	Геодезический метод; Mt=0.1	-
105	512286.83	2231649.41	Геодезический метод; Mt=0.1	-
106	512293.05	2231604.83	Геодезический метод; Mt=0.1	-

1	2	3	4	5
107	512289.74	2231604.31	Геодезический метод; Mt=0.1	-
108	512291.72	2231590.29	Геодезический метод; Mt=0.1	-
109	512295.02	2231590.81	Геодезический метод; Mt=0.1	-
110	512298.00	2231569.44	Геодезический метод; Mt=0.1	-
111	512296.58	2231569.23	Геодезический метод; Mt=0.1	-
112	512298.31	2231556.38	Геодезический метод; Mt=0.1	-
113	512299.69	2231556.56	Геодезический метод; Mt=0.1	-
114	512301.34	2231543.00	Геодезический метод; Mt=0.1	-
115	512297.84	2231542.67	Геодезический метод; Mt=0.1	-
116	512299.60	2231528.59	Геодезический метод; Mt=0.1	-
117	512303.08	2231528.92	Геодезический метод; Mt=0.1	-
118	512308.83	2231482.10	Геодезический метод; Mt=0.1	-
119	512305.47	2231481.77	Геодезический метод; Mt=0.1	-
120	512307.26	2231467.63	Геодезический метод; Mt=0.1	-
121	512310.59	2231468.11	Геодезический метод; Mt=0.1	-
122	512312.63	2231452.65	Геодезический метод; Mt=0.1	-
123	512310.74	2231452.31	Геодезический метод; Mt=0.1	-
124	512312.95	2231439.98	Геодезический метод; Mt=0.1	-
125	512309.84	2231439.50	Геодезический метод; Mt=0.1	-
126	512311.27	2231430.70	Геодезический метод; Mt=0.1	-
127	512309.60	2231430.46	Геодезический метод; Mt=0.1	-
128	512309.76	2231429.40	Геодезический метод; Mt=0.1	-
129	512290.72	2231426.44	Геодезический метод; Mt=0.1	-
130	512290.66	2231427.00	Геодезический метод; Mt=0.1	-
131	512278.92	2231425.67	Геодезический метод; Mt=0.1	-
132	512279.05	2231424.56	Геодезический метод; Mt=0.1	-
133	512273.14	2231423.60	Геодезический метод; Mt=0.1	-
134	512273.06	2231424.30	Геодезический метод; Mt=0.1	-
135	512261.31	2231422.96	Геодезический метод; Mt=0.1	-
136	512261.40	2231422.19	Геодезический метод; Mt=0.1	-
137	512250.41	2231420.94	Геодезический метод; Mt=0.1	-
138	512250.51	2231420.04	Геодезический метод; Mt=0.1	-
139	512235.53	2231417.94	Геодезический метод; Mt=0.1	-
140	512235.45	2231418.71	Геодезический метод; Mt=0.1	-
141	512223.72	2231417.40	Геодезический метод; Mt=0.1	-
142	512223.82	2231416.44	Геодезический метод; Mt=0.1	-
143	512201.16	2231413.73	Геодезический метод; Mt=0.1	-
144	512198.74	2231413.44	Геодезический метод; Mt=0.1	-
145	512172.50	2231410.17	Геодезический метод; Mt=0.1	-

1	2	3	4	5
146	512172.41	2231410.97	Геодезический метод; Mt=0.1	-
147	512160.71	2231409.75	Геодезический метод; Mt=0.1	-
148	512160.81	2231408.69	Геодезический метод; Mt=0.1	-
149	512145.30	2231406.71	Геодезический метод; Mt=0.1	-
150	512145.21	2231407.56	Геодезический метод; Mt=0.1	-
151	512133.48	2231406.31	Геодезический метод; Mt=0.1	-
152	512133.59	2231405.19	Геодезический метод; Mt=0.1	-
153	512117.26	2231402.85	Геодезический метод; Mt=0.1	-
154	512117.18	2231403.48	Геодезический метод; Mt=0.1	-
155	512105.45	2231402.13	Геодезический метод; Mt=0.1	-
156	512105.54	2231401.31	Геодезический метод; Mt=0.1	-
157	512094.86	2231400.07	Геодезический метод; Mt=0.1	-
158	512099.83	2231364.98	Геодезический метод; Mt=0.1	-
159	512099.44	2231364.94	Геодезический метод; Mt=0.1	-
160	512100.91	2231353.21	Геодезический метод; Mt=0.1	-
161	512101.49	2231353.29	Геодезический метод; Mt=0.1	-
162	512103.21	2231341.15	Геодезический метод; Mt=0.1	-
163	512094.28	2231340.02	Геодезический метод; Mt=0.1	-
164	512095.76	2231328.31	Геодезический метод; Mt=0.1	-
165	512096.53	2231328.40	Геодезический метод; Mt=0.1	-
166	512097.34	2231321.82	Геодезический метод; Mt=0.1	-
167	512107.27	2231323.04	Геодезический метод; Mt=0.1	-
168	512106.45	2231329.66	Геодезический метод; Mt=0.1	-
169	512107.47	2231329.79	Геодезический метод; Mt=0.1	-
170	512107.33	2231330.85	Геодезический метод; Mt=0.1	-
171	512114.61	2231331.92	Геодезический метод; Mt=0.1	-
172	512111.41	2231354.55	Геодезический метод; Mt=0.1	-
173	512112.61	2231354.70	Геодезический метод; Mt=0.1	-
174	512111.14	2231366.42	Геодезический метод; Mt=0.1	-
175	512109.75	2231366.24	Геодезический метод; Mt=0.1	-
176	512106.20	2231391.32	Геодезический метод; Mt=0.1	-
177	512106.69	2231391.38	Геодезический метод; Mt=0.1	-
178	512106.79	2231390.42	Геодезический метод; Mt=0.1	-
179	512118.53	2231391.77	Геодезический метод; Mt=0.1	-
180	512118.40	2231392.90	Геодезический метод; Mt=0.1	-
181	512127.53	2231394.22	Геодезический метод; Mt=0.1	-
182	512127.88	2231391.73	Геодезический метод; Mt=0.1	-
183	512140.25	2231393.53	Геодезический метод; Mt=0.1	-
184	512140.03	2231395.15	Геодезический метод; Mt=0.1	-

1	2	3	4	5
185	512146.43	2231395.81	Геодезический метод; Mt=0.1	-
186	512146.34	2231396.75	Геодезический метод; Mt=0.1	-
187	512161.84	2231398.75	Геодезический метод; Mt=0.1	-
188	512161.92	2231398.02	Геодезический метод; Mt=0.1	-
189	512173.63	2231399.23	Геодезический метод; Mt=0.1	-
190	512173.53	2231400.22	Геодезический метод; Mt=0.1	-
191	512195.05	2231402.90	Геодезический метод; Mt=0.1	-
192	512195.41	2231400.31	Геодезический метод; Mt=0.1	-
193	512207.78	2231402.11	Геодезический метод; Mt=0.1	-
194	512207.46	2231404.45	Геодезический метод; Mt=0.1	-
195	512224.94	2231406.50	Геодезический метод; Mt=0.1	-
196	512225.03	2231405.67	Геодезический метод; Mt=0.1	-
197	512236.76	2231406.98	Геодезический метод; Mt=0.1	-
198	512236.65	2231408.00	Геодезический метод; Mt=0.1	-
199	512251.65	2231410.10	Геодезический метод; Mt=0.1	-
200	512251.75	2231409.23	Геодезический метод; Mt=0.1	-
201	512263.46	2231410.54	Геодезический метод; Mt=0.1	-
202	512263.37	2231411.33	Геодезический метод; Mt=0.1	-
203	512274.38	2231412.56	Геодезический метод; Mt=0.1	-
204	512274.26	2231413.65	Геодезический метод; Mt=0.1	-
205	512280.20	2231414.62	Геодезический метод; Mt=0.1	-
206	512280.27	2231413.96	Геодезический метод; Mt=0.1	-
207	512291.97	2231415.27	Геодезический метод; Mt=0.1	-
208	512291.84	2231416.48	Геодезический метод; Mt=0.1	-
209	512293.60	2231416.77	Геодезический метод; Mt=0.1	-
210	512293.93	2231414.35	Геодезический метод; Mt=0.1	-
211	512306.30	2231416.15	Геодезический метод; Mt=0.1	-
212	512305.96	2231418.69	Геодезический метод; Mt=0.1	-
213	512311.19	2231419.50	Геодезический метод; Mt=0.1	-
214	512311.34	2231418.48	Геодезический метод; Mt=0.1	-
215	512313.02	2231418.72	Геодезический метод; Mt=0.1	-
216	512316.38	2231393.31	Геодезический метод; Mt=0.1	-
217	512314.97	2231393.06	Геодезический метод; Mt=0.1	-
218	512317.16	2231380.86	Геодезический метод; Mt=0.1	-
219	512329.36	2231383.06	Геодезический метод; Mt=0.1	-
220	512327.17	2231395.25	Геодезический метод; Mt=0.1	-
221	512326.23	2231395.09	Геодезический метод; Mt=0.1	-
222	512325.44	2231401.10	Геодезический метод; Mt=0.1	-
223	512328.41	2231401.54	Геодезический метод; Mt=0.1	-

1	2	3	4	5
224	512326.78	2231413.63	Геодезический метод; Mt=0.1	-
225	512323.84	2231413.19	Геодезический метод; Mt=0.1	-
226	512322.91	2231420.15	Геодезический метод; Mt=0.1	-
227	512324.19	2231420.33	Геодезический метод; Mt=0.1	-
228	512322.63	2231431.38	Геодезический метод; Mt=0.1	-
229	512326.30	2231431.95	Геодезический метод; Mt=0.1	-
230	512324.52	2231441.58	Геодезический метод; Mt=0.1	-
231	512325.82	2231441.81	Геодезический метод; Mt=0.1	-
232	512323.54	2231454.59	Геодезический метод; Mt=0.1	-
233	512322.48	2231454.40	Геодезический метод; Mt=0.1	-
234	512309.59	2231557.9	Геодезический метод; Mt=0.1	-
235	512311.20	2231558.11	Геодезический метод; Mt=0.1	-
236	512309.46	2231570.99	Геодезический метод; Mt=0.1	-
237	512307.91	2231570.78	Геодезический метод; Mt=0.1	-
238	512292.10	2231684.13	Геодезический метод; Mt=0.1	-
239	512294.26	2231684.43	Геодезический метод; Mt=0.1	-
240	512294.08	2231685.71	Геодезический метод; Mt=0.1	-
241	512343.13	2231693.21	Геодезический метод; Mt=0.1	-
242	512343.47	2231690.77	Геодезический метод; Mt=0.1	-
243	512355.84	2231692.56	Геодезический метод; Mt=0.1	-
244	512355.50	2231695.06	Геодезический метод; Mt=0.1	-
245	512400.29	2231701.67	Геодезический метод; Mt=0.1	-
246	512400.38	2231700.88	Геодезический метод; Mt=0.1	-
247	512414.80	2231702.48	Геодезический метод; Mt=0.1	-
248	512414.67	2231703.64	Геодезический метод; Mt=0.1	-
249	512542.03	2231719.84	Геодезический метод; Mt=0.1	-
250	512542.22	2231718.06	Геодезический метод; Mt=0.1	-
251	512552.35	2231719.16	Геодезический метод; Mt=0.1	-
252	512552.86	2231715.19	Геодезический метод; Mt=0.1	-
253	512615.76	2231722.92	Геодезический метод; Mt=0.1	-
254	512627.28	2231724.28	Геодезический метод; Mt=0.1	-
255	512713.51	2231735.15	Геодезический метод; Mt=0.1	-
256	512718.65	2231735.86	Геодезический метод; Mt=0.1	-
257	512729.68	2231737.33	Геодезический метод; Mt=0.1	-
258	512728.51	2231748.92	Геодезический метод; Mt=0.1	-
259	512779.22	2231753.02	Геодезический метод; Mt=0.1	-
260	512786.63	2231753.52	Геодезический метод; Mt=0.1	-
261	512828.00	2231756.93	Геодезический метод; Mt=0.1	-
262	512828.16	2231754.27	Геодезический метод; Mt=0.1	-

1	2	3	4	5
263	512845.52	2231755.78	Геодезический метод; Mt=0.1	-
264	512845.34	2231758.55	Геодезический метод; Mt=0.1	-
265	512864.15	2231760.21	Геодезический метод; Mt=0.1	-
266	512863.82	2231771.08	Геодезический метод; Mt=0.1	-
267	512863.64	2231771.06	Геодезический метод; Mt=0.1	-
268	512863.62	2231772.93	Геодезический метод; Mt=0.1	-
269	512889.98	2231774.93	Геодезический метод; Mt=0.1	-
270	512890.41	2231771.62	Геодезический метод; Mt=0.1	-
1	512905.39	2231773.54	Геодезический метод; Mt=0.1	-