



АДМИНИСТРАЦИЯ ГОРОДА ПЕРМИ
ДЕПАРТАМЕНТ ЗЕМЕЛЬНЫХ ОТНОШЕНИЙ

РЕШЕНИЕ

о размещении объектов № 153 от 30.01.2019

г. Пермь, ул. Сибирская, 15

Департамент земельных отношений администрации города Перми в соответствии с пунктом 3 статьи 39.36 Земельного кодекса Российской Федерации, Положением о порядке и условиях размещения объектов на землях или земельных участках, находящихся в государственной или муниципальной собственности, на территории Пермского края без предоставления земельных участков и установления сервитутов, утвержденным постановлением Правительства Пермского края от 22.07.2015 № 478-п

разрешает ГУ МВД России по Пермскому краю (ИНН 5904140498, ОГРН 1065904083156, место нахождения: 614990, Пермский край, г. Пермь, проспект Комсомольский, д. 74)

размещение объекта: элементы благоустройства территории

на землях: государственная собственность на которые не разграничена

на срок: до 21 января 2020 года

местоположение: Пермский край, г. Пермь, Мотовилихинский район, ул. Сигаева, на земельном участке с кадастровым номером 59:01:3911588:1745

Территория, согласно схеме, расположена в зоне с особыми условиями использования территорий: приаэродромная территория аэродрома аэропорта Большое Савино.

ГУ МВД России по Пермскому краю:

1. Соблюдать правила охранных зон воздушного пространства, установленные постановлением Правительства Российской Федерации от 11.03.2010 № 138 «Об утверждении Федеральных правил использования воздушного пространства Российской Федерации»;

2. Соблюдать требования пункта 4.1.11² Правил благоустройства и содержания территории в городе Перми, утвержденных решением Пермской городской Думы от 29.01.2008 № 4.

Приложение: схема предполагаемых к использованию земель или части земельного участка на 1 л. в 1 экз.

Начальник отдела
предоставления земельных участков
по работе с юридическими лицами



Н.М. Санникова

Схема
предполагаемых к использованию земель или части земельного участка

Объект: земельный участок с кадастровым номером 59:01:3911588:1745

Местоположение: г. Пермь, Мотовилихинский район, ул. Сигаева

(согласно сведениям государственного кадастра недвижимости)

Площадь земель или части земельного участка, кв. м: 96

Категория земель: земли поселений (земли населенных пунктов)


(при наличии)

Вид разрешенного использования: элементы благоустройства территории

Каталог координат, м		
N точки границы	X	Y
1	523450,98	2237944,10
2	523458,91	2237948,06
3	523454,69	2237958,37
4	523447,27	2237954,94

Условные обозначения:

	- граница земельного участка
---	------------------------------

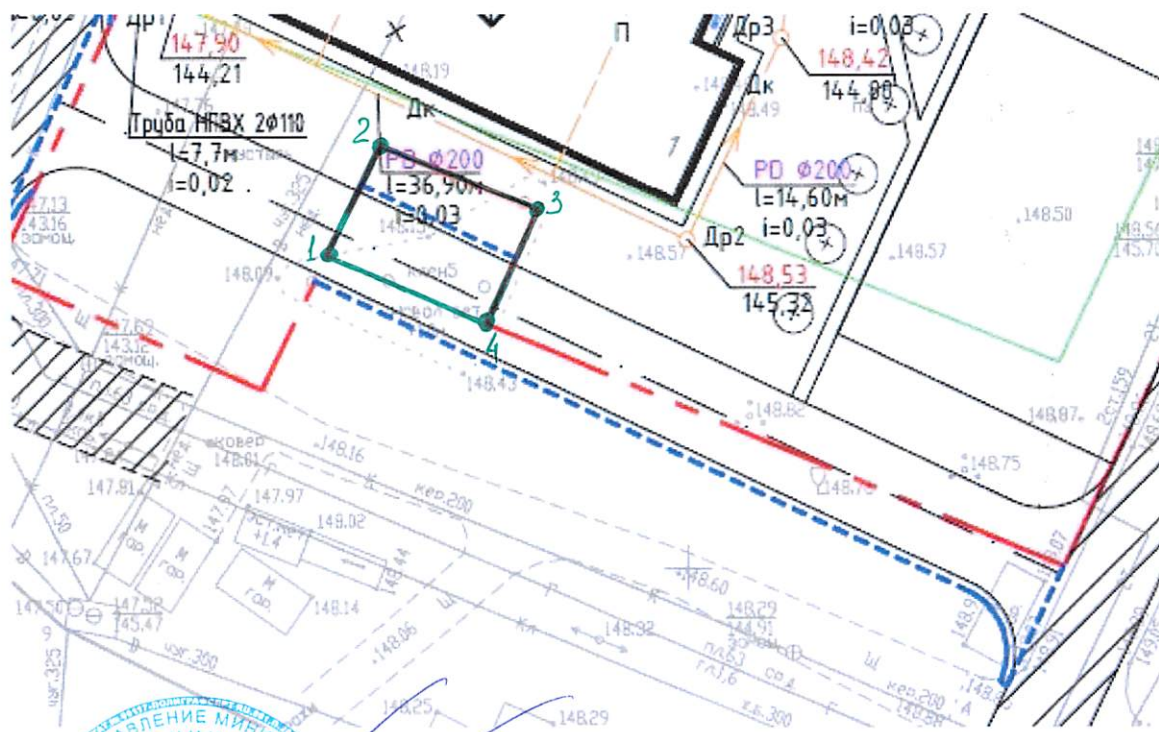

Масштаб 1:500

Заявитель:

МП
(для юридических лиц
и индивидуальных предпринимателей)

(подпись, расшифровка подписи)

Верно