



АДМИНИСТРАЦИЯ ГОРОДА ПЕРМИ
ДЕПАРТАМЕНТ ЗЕМЕЛЬНЫХ ОТНОШЕНИЙ

РЕШЕНИЕ

о размещении объектов № 1543 от 14.08.2019

г. Пермь, ул. Сибирская, 15

Департамент земельных отношений администрации города Перми в соответствии с пунктом 3 статьи 39.36 Земельного кодекса Российской Федерации, Положением о порядке и условиях размещения объектов на землях или земельных участках, находящихся в государственной или муниципальной собственности, на территории Пермского края без предоставления земельных участков и установления сервитутов, утвержденным постановлением Правительства Пермского края от 22.07.2015 № 478-п

разрешает МКУ «Пермблагоустройство» (ИНН 5902293435, ОГРН 1065902058364, место нахождения: 614000, г. Пермь, ул. Ленина, 25)

размещение объекта: объекты, предназначенные для обеспечения безопасности людей на водных объектах, сооружения водно-спасательных станций и постов в береговой и прибрежной защитных полосах водных объектов, для размещения которых не требуется разрешения на строительство (берегоукрепительное сооружение в районе жилых домов по ул. Куфониной, 30, 32)

на землях: государственная собственность на которые не разграничена

на срок: 1 год

местоположение: г. Пермь, Дзержинский район, ул. Куфониной.

Территория, согласно схеме, расположена в зоне с особыми условиями использования территорий: приаэродромная территория аэродрома аэропорта Большое Савино.

МКУ «Пермблагоустройство» соблюдать правила охранных зон воздушного пространства, установленные постановлением Правительства Российской Федерации от 11.03.2010 № 138 «Об утверждении Федеральных правил использования воздушного пространства Российской Федерации».

Приложение: схема предполагаемых к использованию земель или части земельного участка (на 1 л. в 1 экз.).

Начальник отдела предоставления
земельных участков по работе
с юридическими лицами



Н.М. Санникова

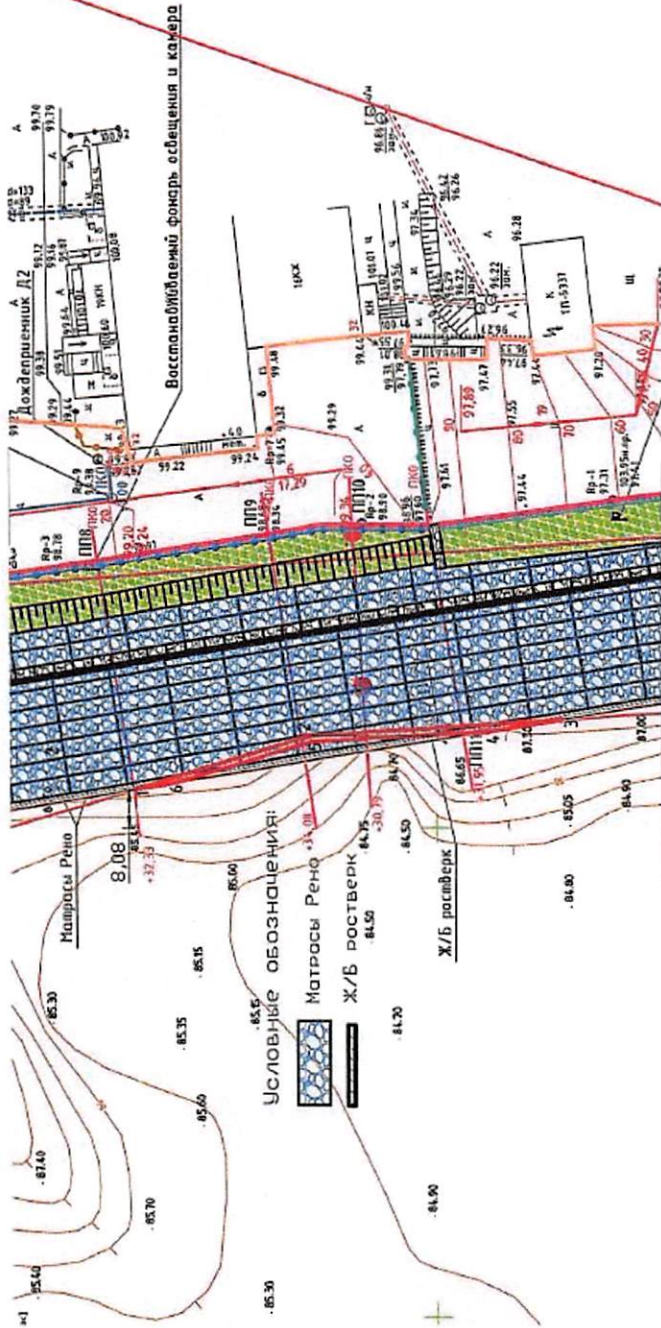


Схема предполагаемых к использованию земель или части земельного участка

Объект: Объект предназначенный для обеспечения безопасности людей и водных объектах по ул. Куфонина

Местоположение: г. Пермь, Дзержинский район, ул. Куфонина

(согласно сведениям государственного кадастра недвижимости)

Площадь земель или части земельного участка, кв. м: 24,23

Категория земель: Земли населенных пунктов

(при наличии)

Вид разрешенного использования: -

Каталог координат МСК-59		
N точки границы	X	Y
1	515742.002	2225522.454
2	515724.027	2225527.699
3	515698.397	2225529.224
4	515705.854	2225528.072
5	515723.751	2225527.127
6	515737.877	2225523.098

Описание границ смежных землепользователей:

от _____ точки _____ до _____ точки _____

Условные обозначения:

Свободные земли

Масштаб 1:500

Заявитель: Директор МКУ «Пермское устройство»

(подпись, расшифровка подписи)

МП
(для юридических лиц
и индивидуальных предпринимателей)

Верно