



АДМИНИСТРАЦИЯ ГОРОДА ПЕРМИ
ДЕПАРТАМЕНТ ЗЕМЕЛЬНЫХ ОТНОШЕНИЙ

РЕШЕНИЕ

о размещении объектов № 21-01-44-471 от 30 АПР 2021

г. Пермь, ул. Сибирская, 15

Департамент земельных отношений Администрации города Перми в соответствии с пунктом 3 ст. 39.36 Земельного кодекса Российской Федерации, Положением о порядке и условиях размещения объектов на землях или земельных участках, находящихся в государственной или муниципальной собственности, на территории Пермского края без предоставления земельных участков и установления сервитутов, публичного сервитута, утвержденным постановлением Правительства Пермского края от 22.07.2015 № 478-п, заявлением от 22.04.2021 № 059-01-57/1-1643.

разрешает ГКУ ПК «УКС Пермского края» (ИНН 5902293717, ОГРН 1105902000885, место нахождения: 614990, г. Пермь, ул. Попова, д. 11)

размещение объекта проезды, в том числе вдольтрассовые, и подъездные дороги, для размещения которых не требуется разрешения на строительство, для объекта «Краевая музыкальная школа»

на землях: собственность муниципального образования город Пермь

на срок 1 год

местоположение: г. Пермь, Дзержинский район, участок, ограниченный ул. Папанинцев, ул. Боровой, ул. Ф. Энгельса.

Территория, согласно схеме, расположена в зоне с особыми условиями использования территорий: приаэродромная территория аэродрома аэропорта Большое Савино.

ГКУ ПК «УКС Пермского края» соблюдать правила охранных зон воздушного пространства, установленные постановлением Правительства Российской Федерации от 11.03.2010 № 138 «Об утверждении Федеральных правил использования воздушного пространства Российской Федерации».

Приложение: схема предполагаемых к использованию земель или части земельного участка (на 1 л. в 1 экз.).

Первый заместитель
начальника департамента



Т.Н. Мехоношина



Схема предполагаемых к использованию земель или части земельного участка

Объект: земельный участок, предназначенный для размещения "Проездов и подъездных дорог, для размещения которых не требуется разрешение на строительство" для объекта Краевая музыкальная школа.


Местоположение: Пермский край, г. Пермь, Дзержинский район, участок, ограниченный улицами Папанинцев, Боровая, Ф.Энгельса.

Площадь земельного участка: 8,25м2

Категория земель: земли населенных пунктов.

Вид разрешенного использования: проезды, в том числе дороги, для размещения которых не требуется разрешение на строительство.

Масштаб: 1:500

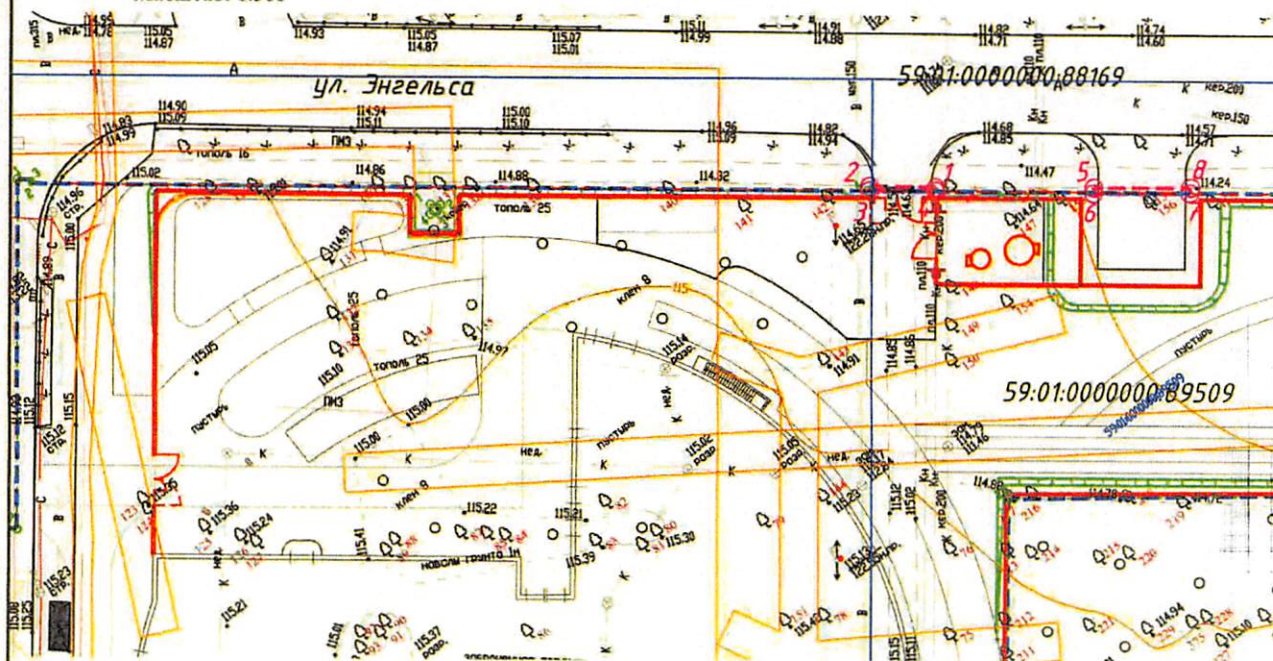

Ведомость координат ЗУ

Номер точки	Система координат МСК-59	
	X	Y
1	516768.64	2228240.10
2	516772.88	2228234.84
3	516772.52	2228234.59
4	516768.35	2228239.91
5	516758.68	2228252.93
6	516758.23	2228252.55
7	516752.17	2228260.42
8	516752.54	2228260.83

Описание границ смежных землепользователей

от т.1 до т.2 Земли общего пользования, Земельный участок 59:01:0000000:88169 по адресу Пермский край, г. Пермь, Дзержинский р-н, ул. Энгельса для общего пользования (уличная сеть);

от т.2 до т.3 Земли общего пользования, Земельный участок 59:01:0000000:88169 по адресу Пермский край, г. Пермь, Дзержинский р-н, ул. Энгельса для общего пользования (уличная сеть);

от т.3 до т.4 Земельный участок 59:01:0000000:89509 по адресу Пермский край, г. Пермь, Дзержинский р-н для размещения объектов дошкольного, начального и среднего общего образования;

от т.1 до т.4 Земли общего пользования, Земельный участок 59:01:0000000:88169 по адресу Пермский край, г. Пермь, Дзержинский р-н, ул. Энгельса для общего пользования (уличная сеть);

от т.5 до т.6 Земли общего пользования, Земельный участок 59:01:0000000:88169 по адресу Пермский край, г. Пермь, Дзержинский р-н, ул. Энгельса для общего пользования (уличная сеть);

от т.6 до т.7 Земли общего пользования, Земельный участок 59:01:0000000:88169 по адресу Пермский край, г. Пермь, Дзержинский р-н, ул. Энгельса для общего пользования (уличная сеть);

от т.7 до т.8 Земли общего пользования, Земельный участок 59:01:0000000:88169 по адресу Пермский край, г. Пермь, Дзержинский р-н, ул. Энгельса для общего пользования (уличная сеть);

от т.5 до т.8 Земельный участок 59:01:0000000:89509 по адресу Пермский край, г. Пермь, Дзержинский р-н для размещения объектов дошкольного, начального и среднего общего образования;

Заявитель:

ГКУ ПК «УКС Пермского края»

Генеральный директор Шайбаков Х.Х.

« 26 »

2021 г.

