


Схема расположения границ публичного сервитута по объекту  
 ВЛ 6кВ фид. Ляды  
 Пермский край, г.Пермь, ЭСК Мостовая  
 План границ объекта землеустройства

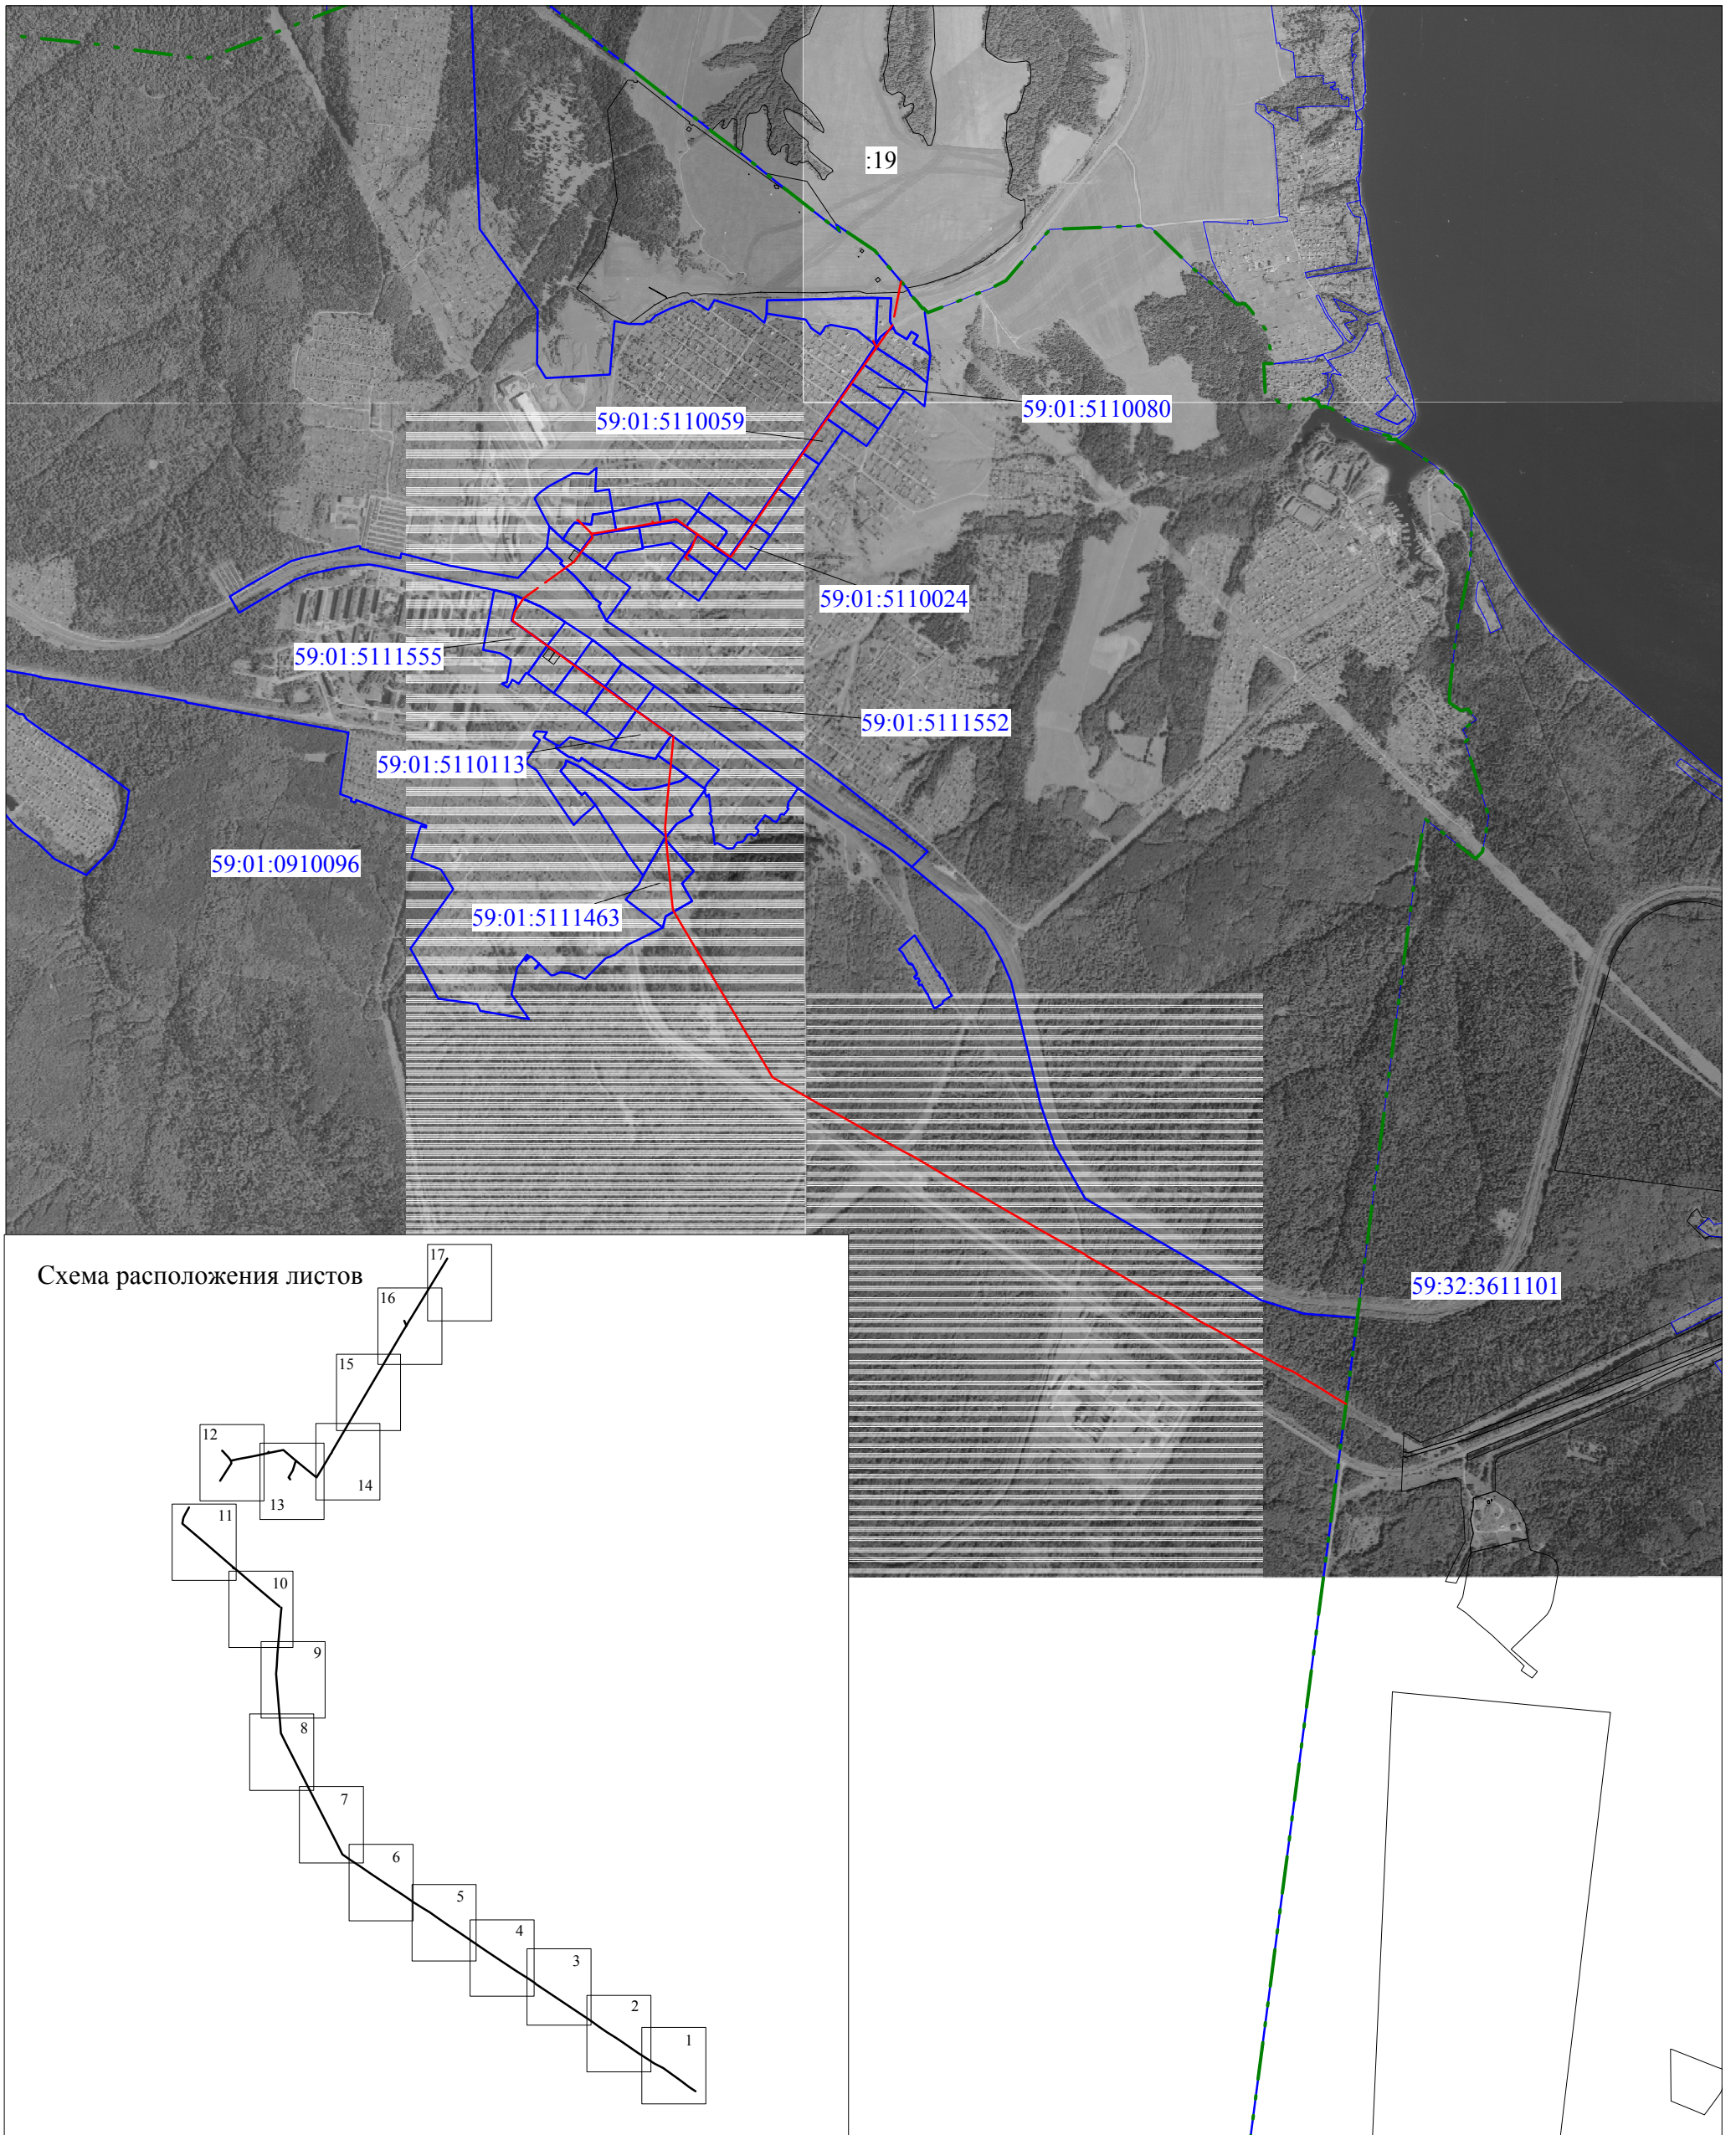


Условные обозначения

- граница ВЛ
- граница публичного сервитута
- граница кадастрового квартала
- граница земельного участка, учтенного в ГКН
- 59:18:2360101 кадастровый номер квартала
- :588 номер земельного участка, учтенного в ГКН






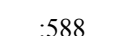
М 1:25000

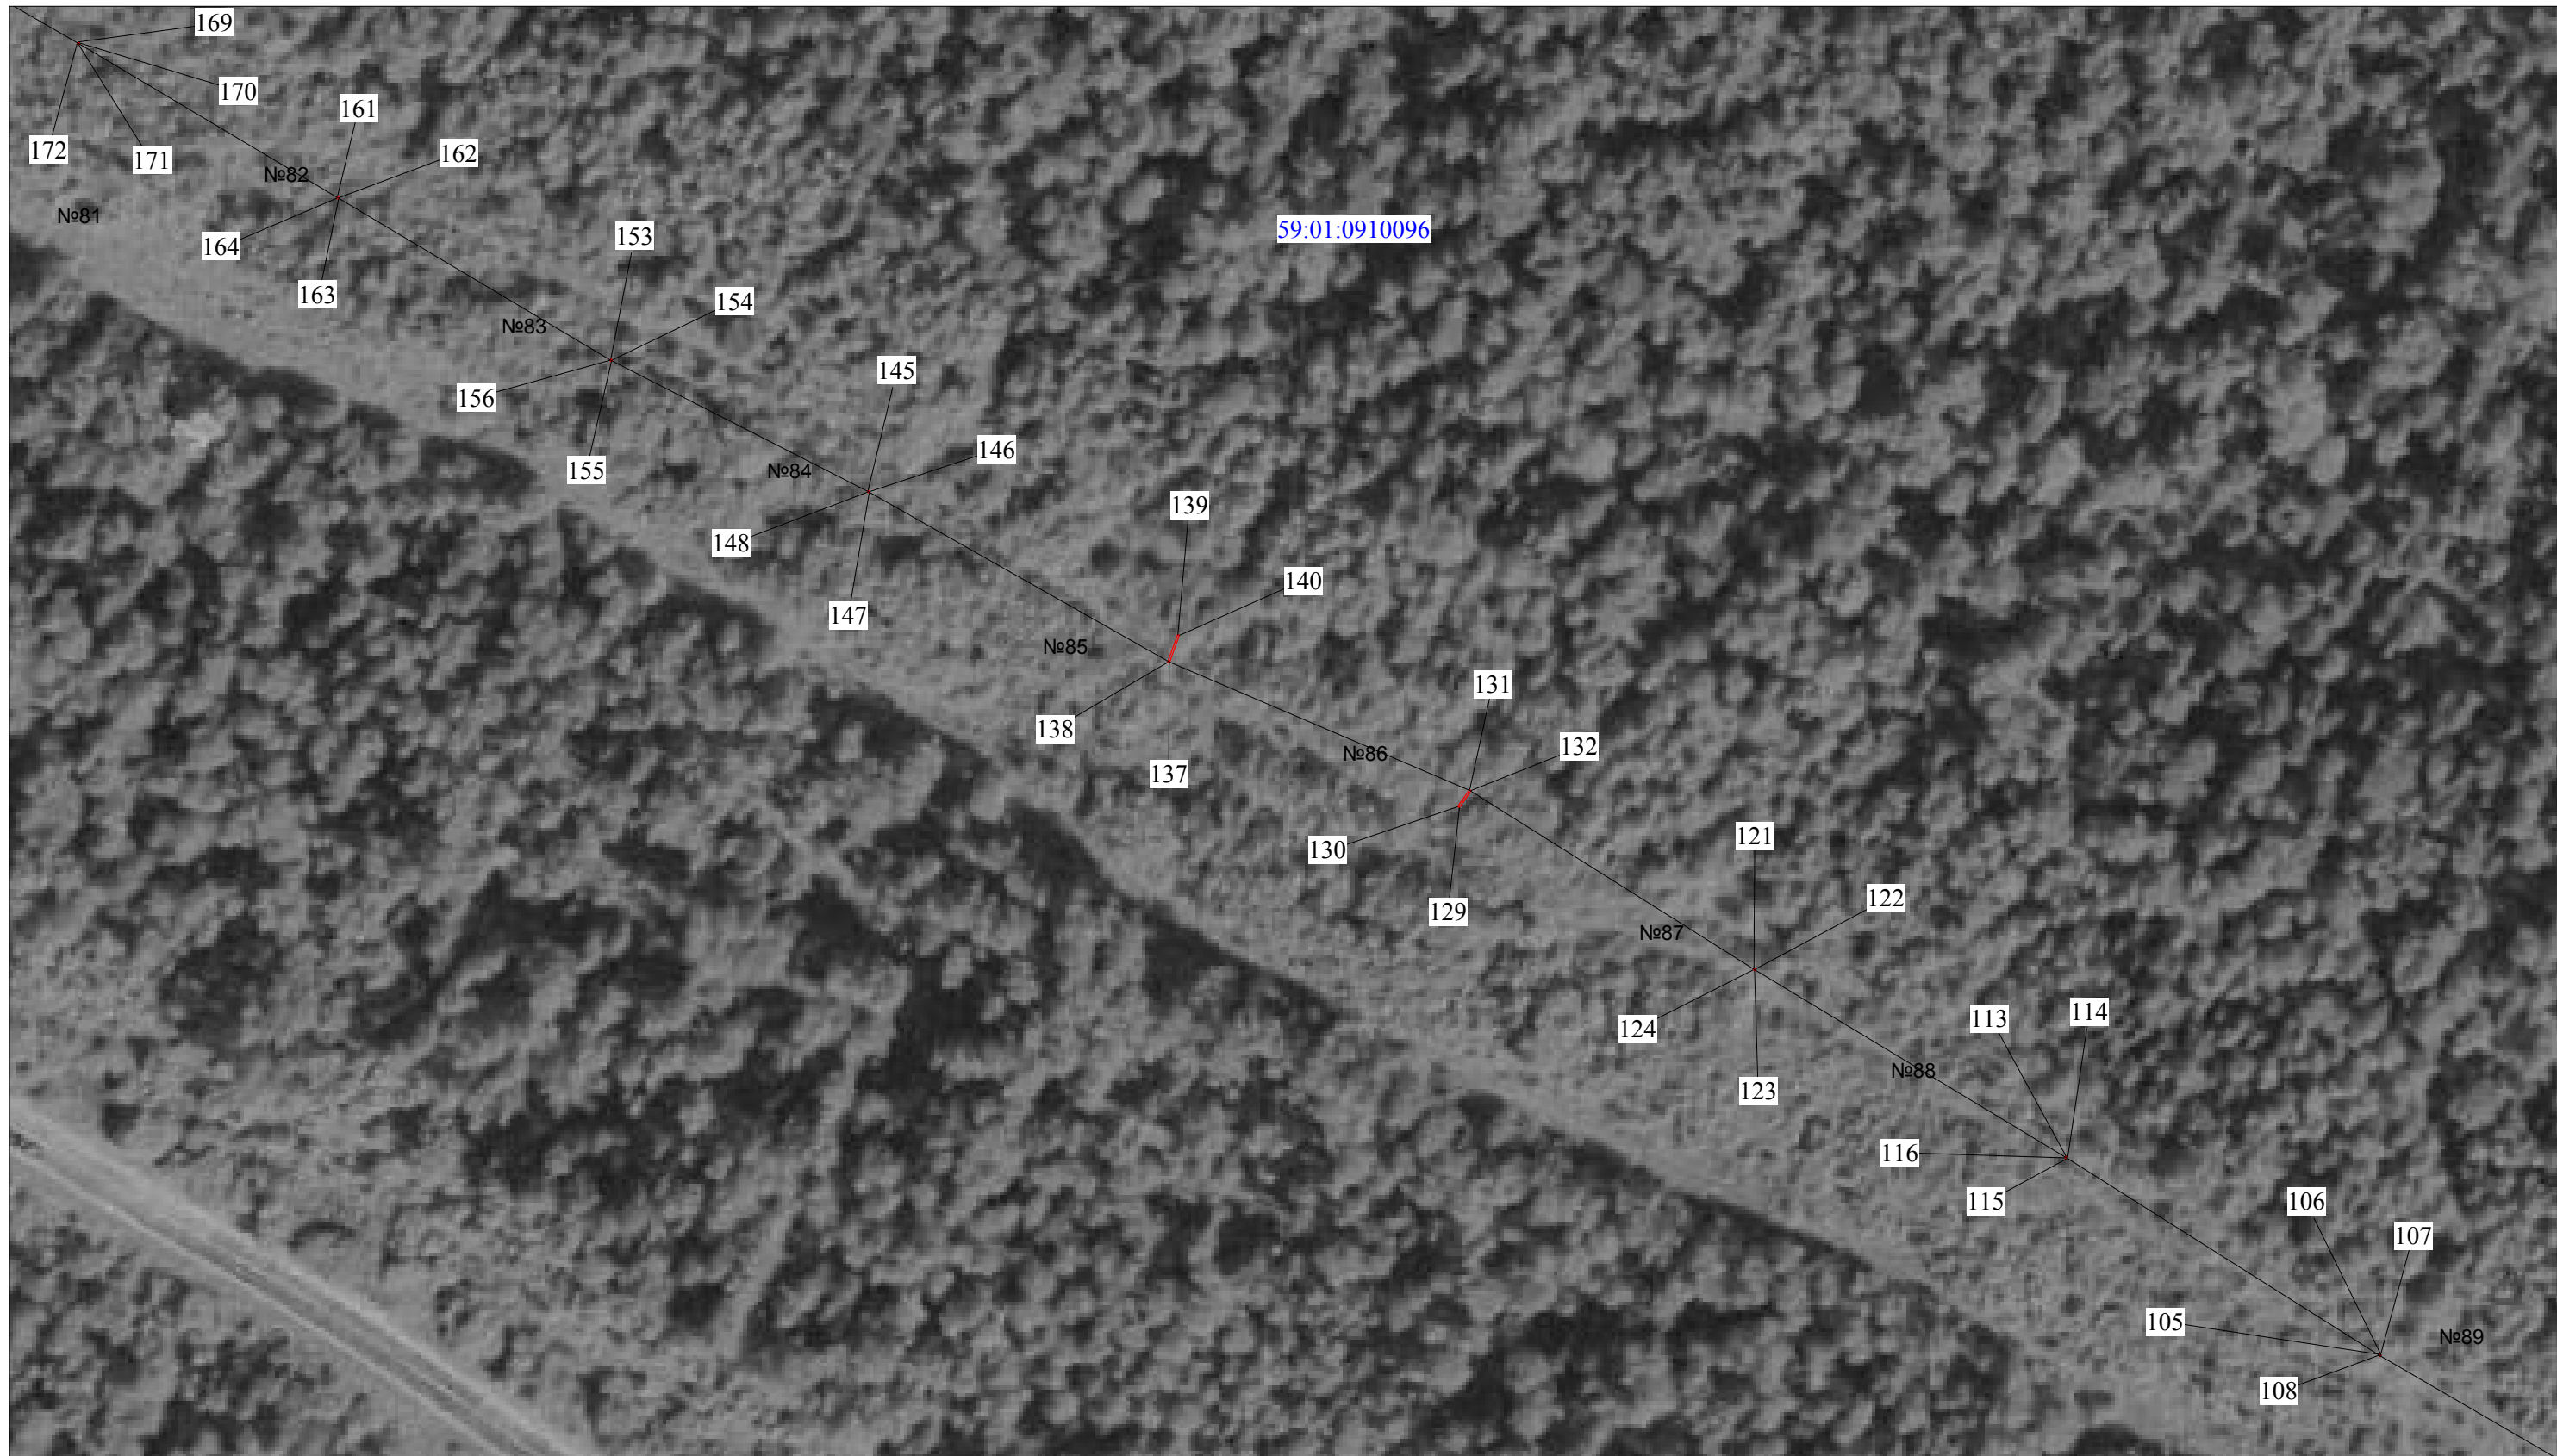

Схема расположения границ публичного сервитута по объекту  
ВЛ 6кВ фид. Ляды  
Пермский край, г.Пермь, ЭСК Мостовая  
План границ объекта землеустройства

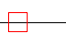

Условные обозначения

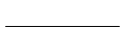-  граница ВЛ
-  граница публичного сервитута
-  граница кадастрового квартала
-  граница земельного участка, учтенного в ГКН
-  кадастровый номер квартала
-  номер земельного участка, учтенного в ГКН

М 1:1200




 

 


ВЛ 6кВ фид. Ляды  
Пермский край, г.Пермь, ЭСК Мостовая

План границ объекта землеустройства









Условные обозначения

-  граница ВЛ
-  граница публичного сервитута
-  граница кадастрового квартала
-  граница земельного участка, учтенного в ГКН
-  кадастровый номер квартала
-  номер земельного участка, учтенного в ГКН

М 1:1000






 

 
Условные обозначения

-  граница ВЛ
-  граница публичного сервитута
-  граница кадастрового квартала
-  граница земельного участка, учтенного в ГКН
-  кадастровый номер квартала
-  номер земельного участка, учтенного в ГКН

М 1:1000



Условные обозначения

-  граница ВЛ
-  граница публичного сервитута
-  граница кадастрового квартала
-  граница земельного участка, учтенного в ГКН
-  кадастровый номер квартала
-  номер земельного участка, учтенного в ГКН

М 1:1000






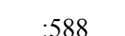


ВЛ 6кВ фид. Ляды  
Пермский край, г.Пермь, ЭСК Мостовая

План границ объекта землеустройства

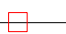


Условные обозначения

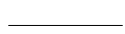-  граница ВЛ
-  граница публичного сервитута
-  граница кадастрового квартала
-  граница земельного участка, учтенного в ГКН
-  кадастровый номер квартала
-  номер земельного участка, учтенного в ГКН

М 1:1000



ВЛ 6кВ фид. Ляды  
Пермский край, г.Пермь, ЭСК Мостовая  
План границ объекта землеустройства

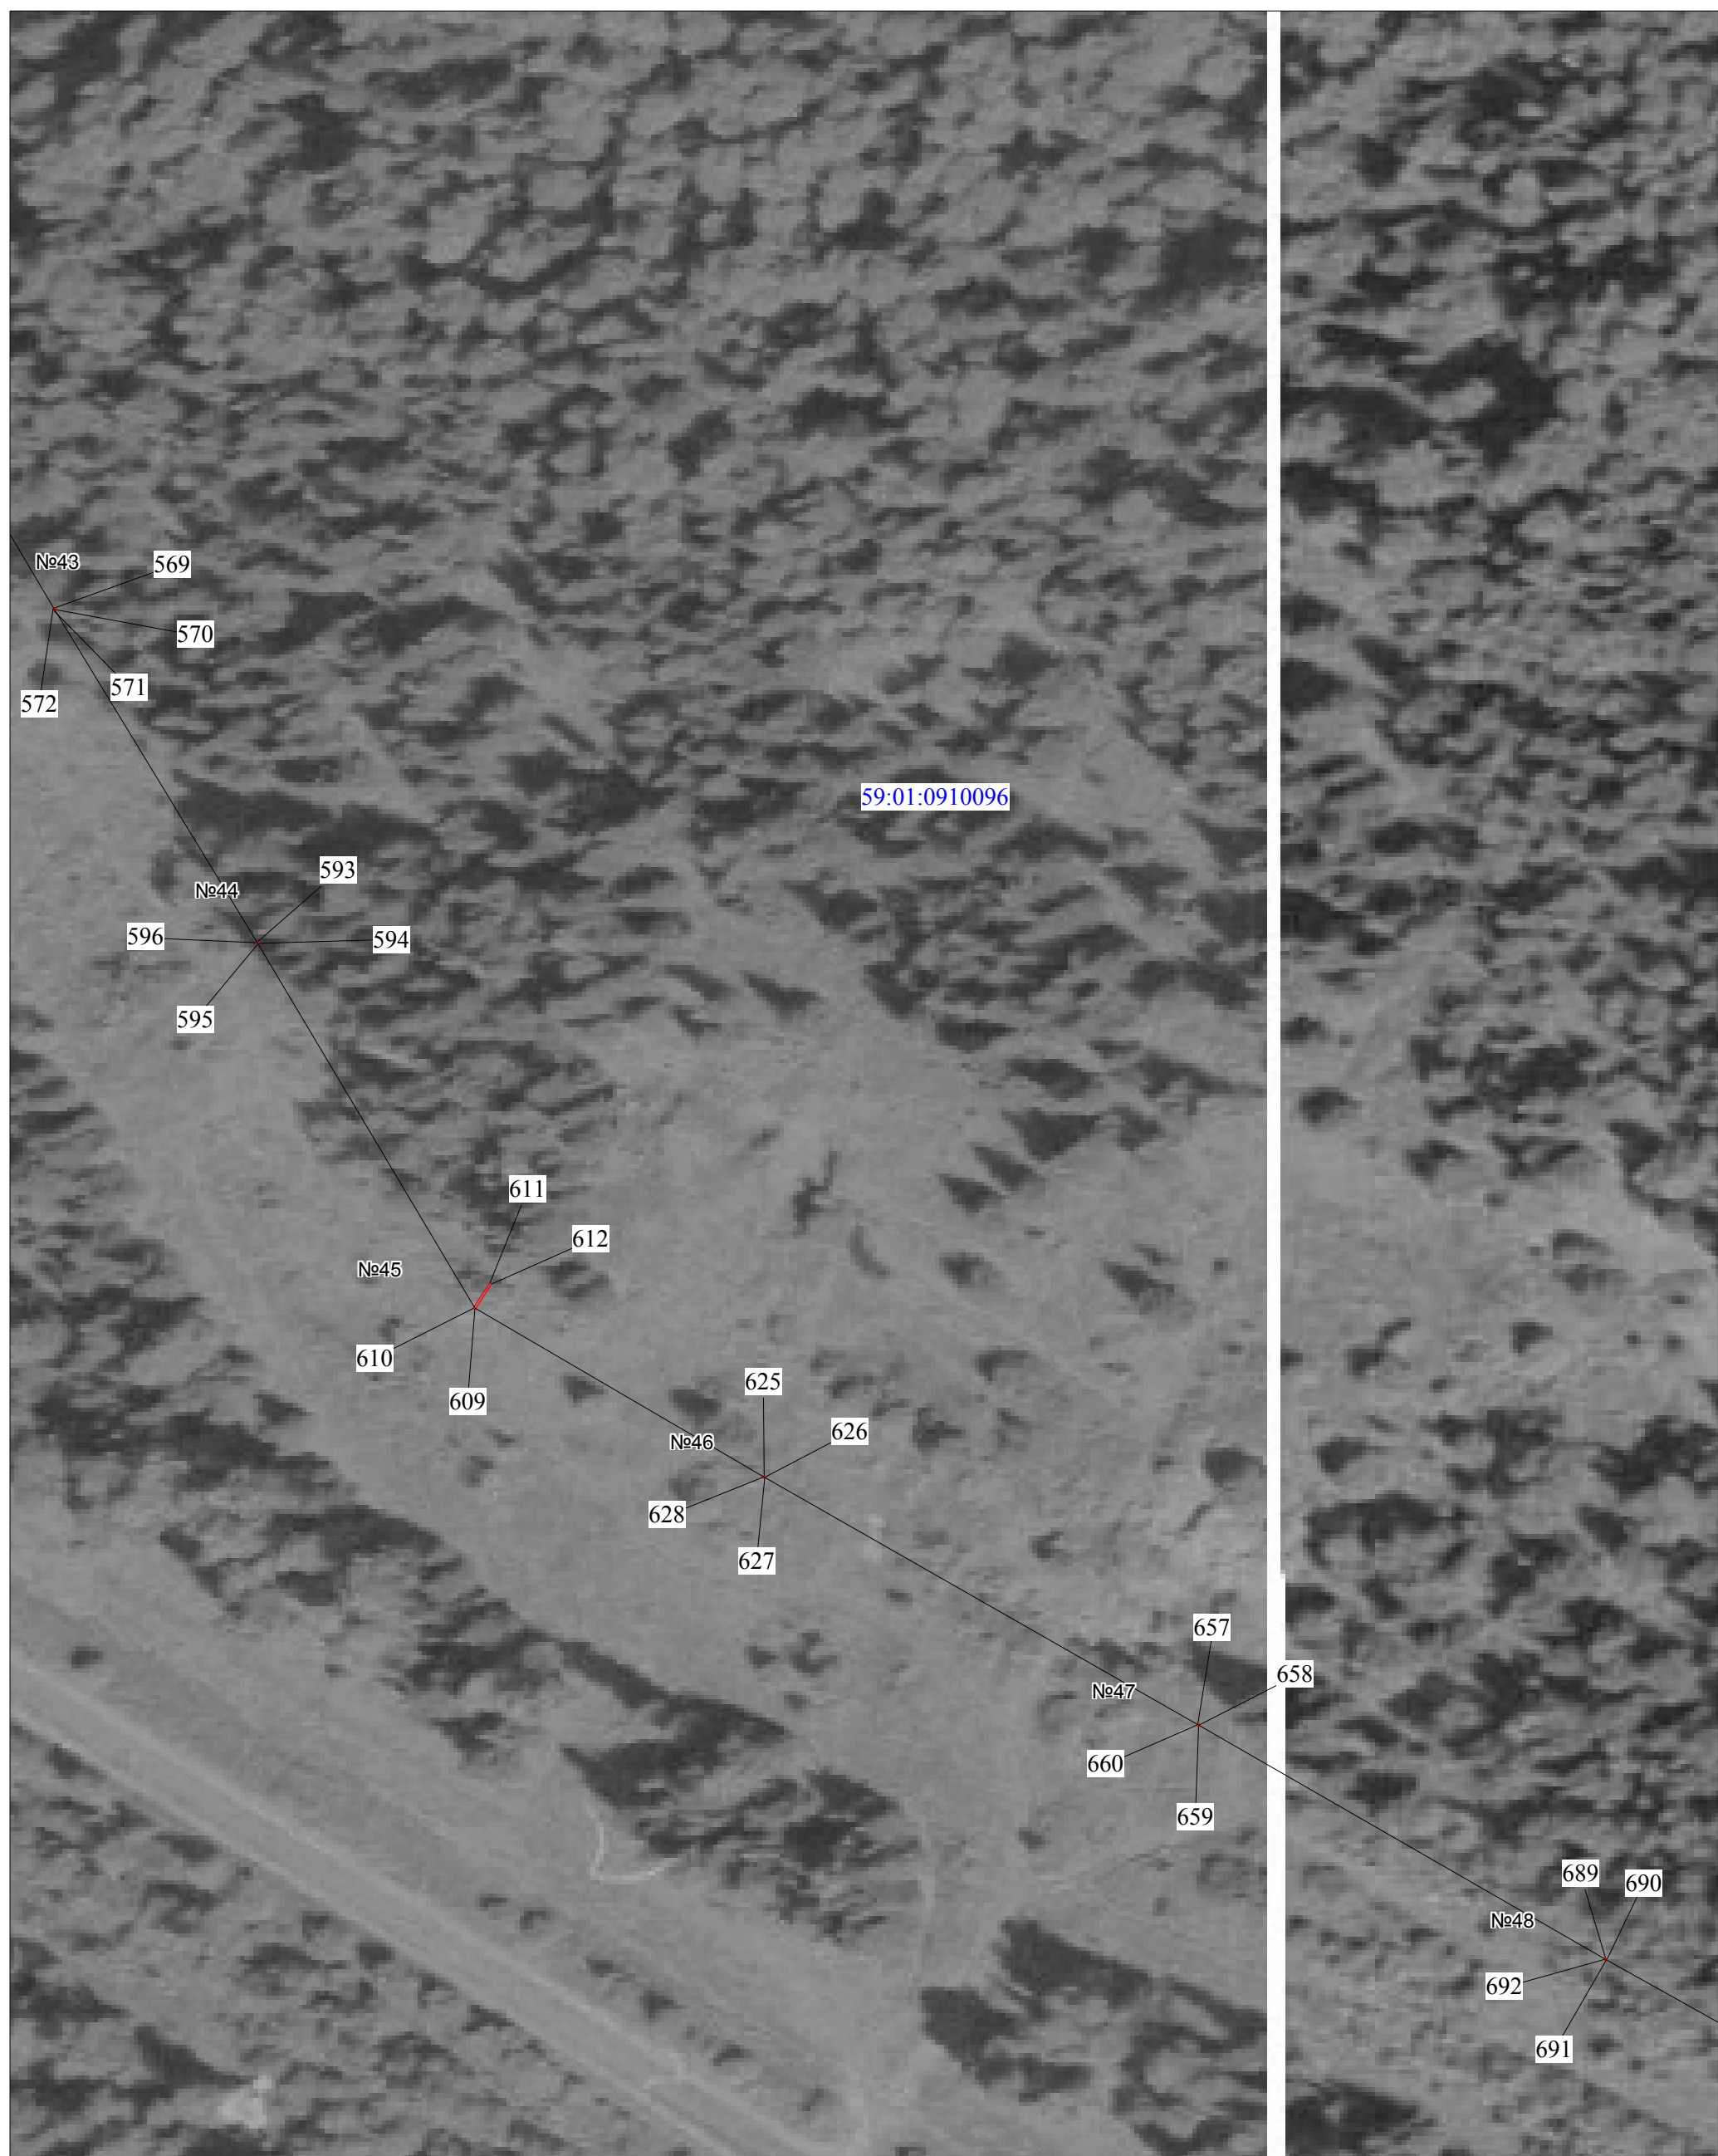





Условные обозначения

- граница ВЛ
- граница публичного сервитута
- граница кадастрового квартала
- граница земельного участка, учтенного в ГКН
- 59:18:2360101 кадастровый номер квартала
- :588 номер земельного участка, учтенного в ГКН

М 1:1000

ВЛ 6кВ фид. Ляды  
Пермский край, г.Пермь, ЭСК Мостовая  
План границ объекта землеустройства




- Условные обозначения
-  граница ВЛ
  -  граница публичного сервитута
  -  граница кадастрового квартала
  -  граница земельного участка, учтенного в ГКН
  - 59:18:2360101 кадастровый номер квартала
  - :588 номер земельного участка, учтенного в ГКН

М 1:1000



ВЛ 6кВ фид. Ляды  
Пермский край, г.Пермь, ЭСК Мостовая  
План границ объекта землеустройства

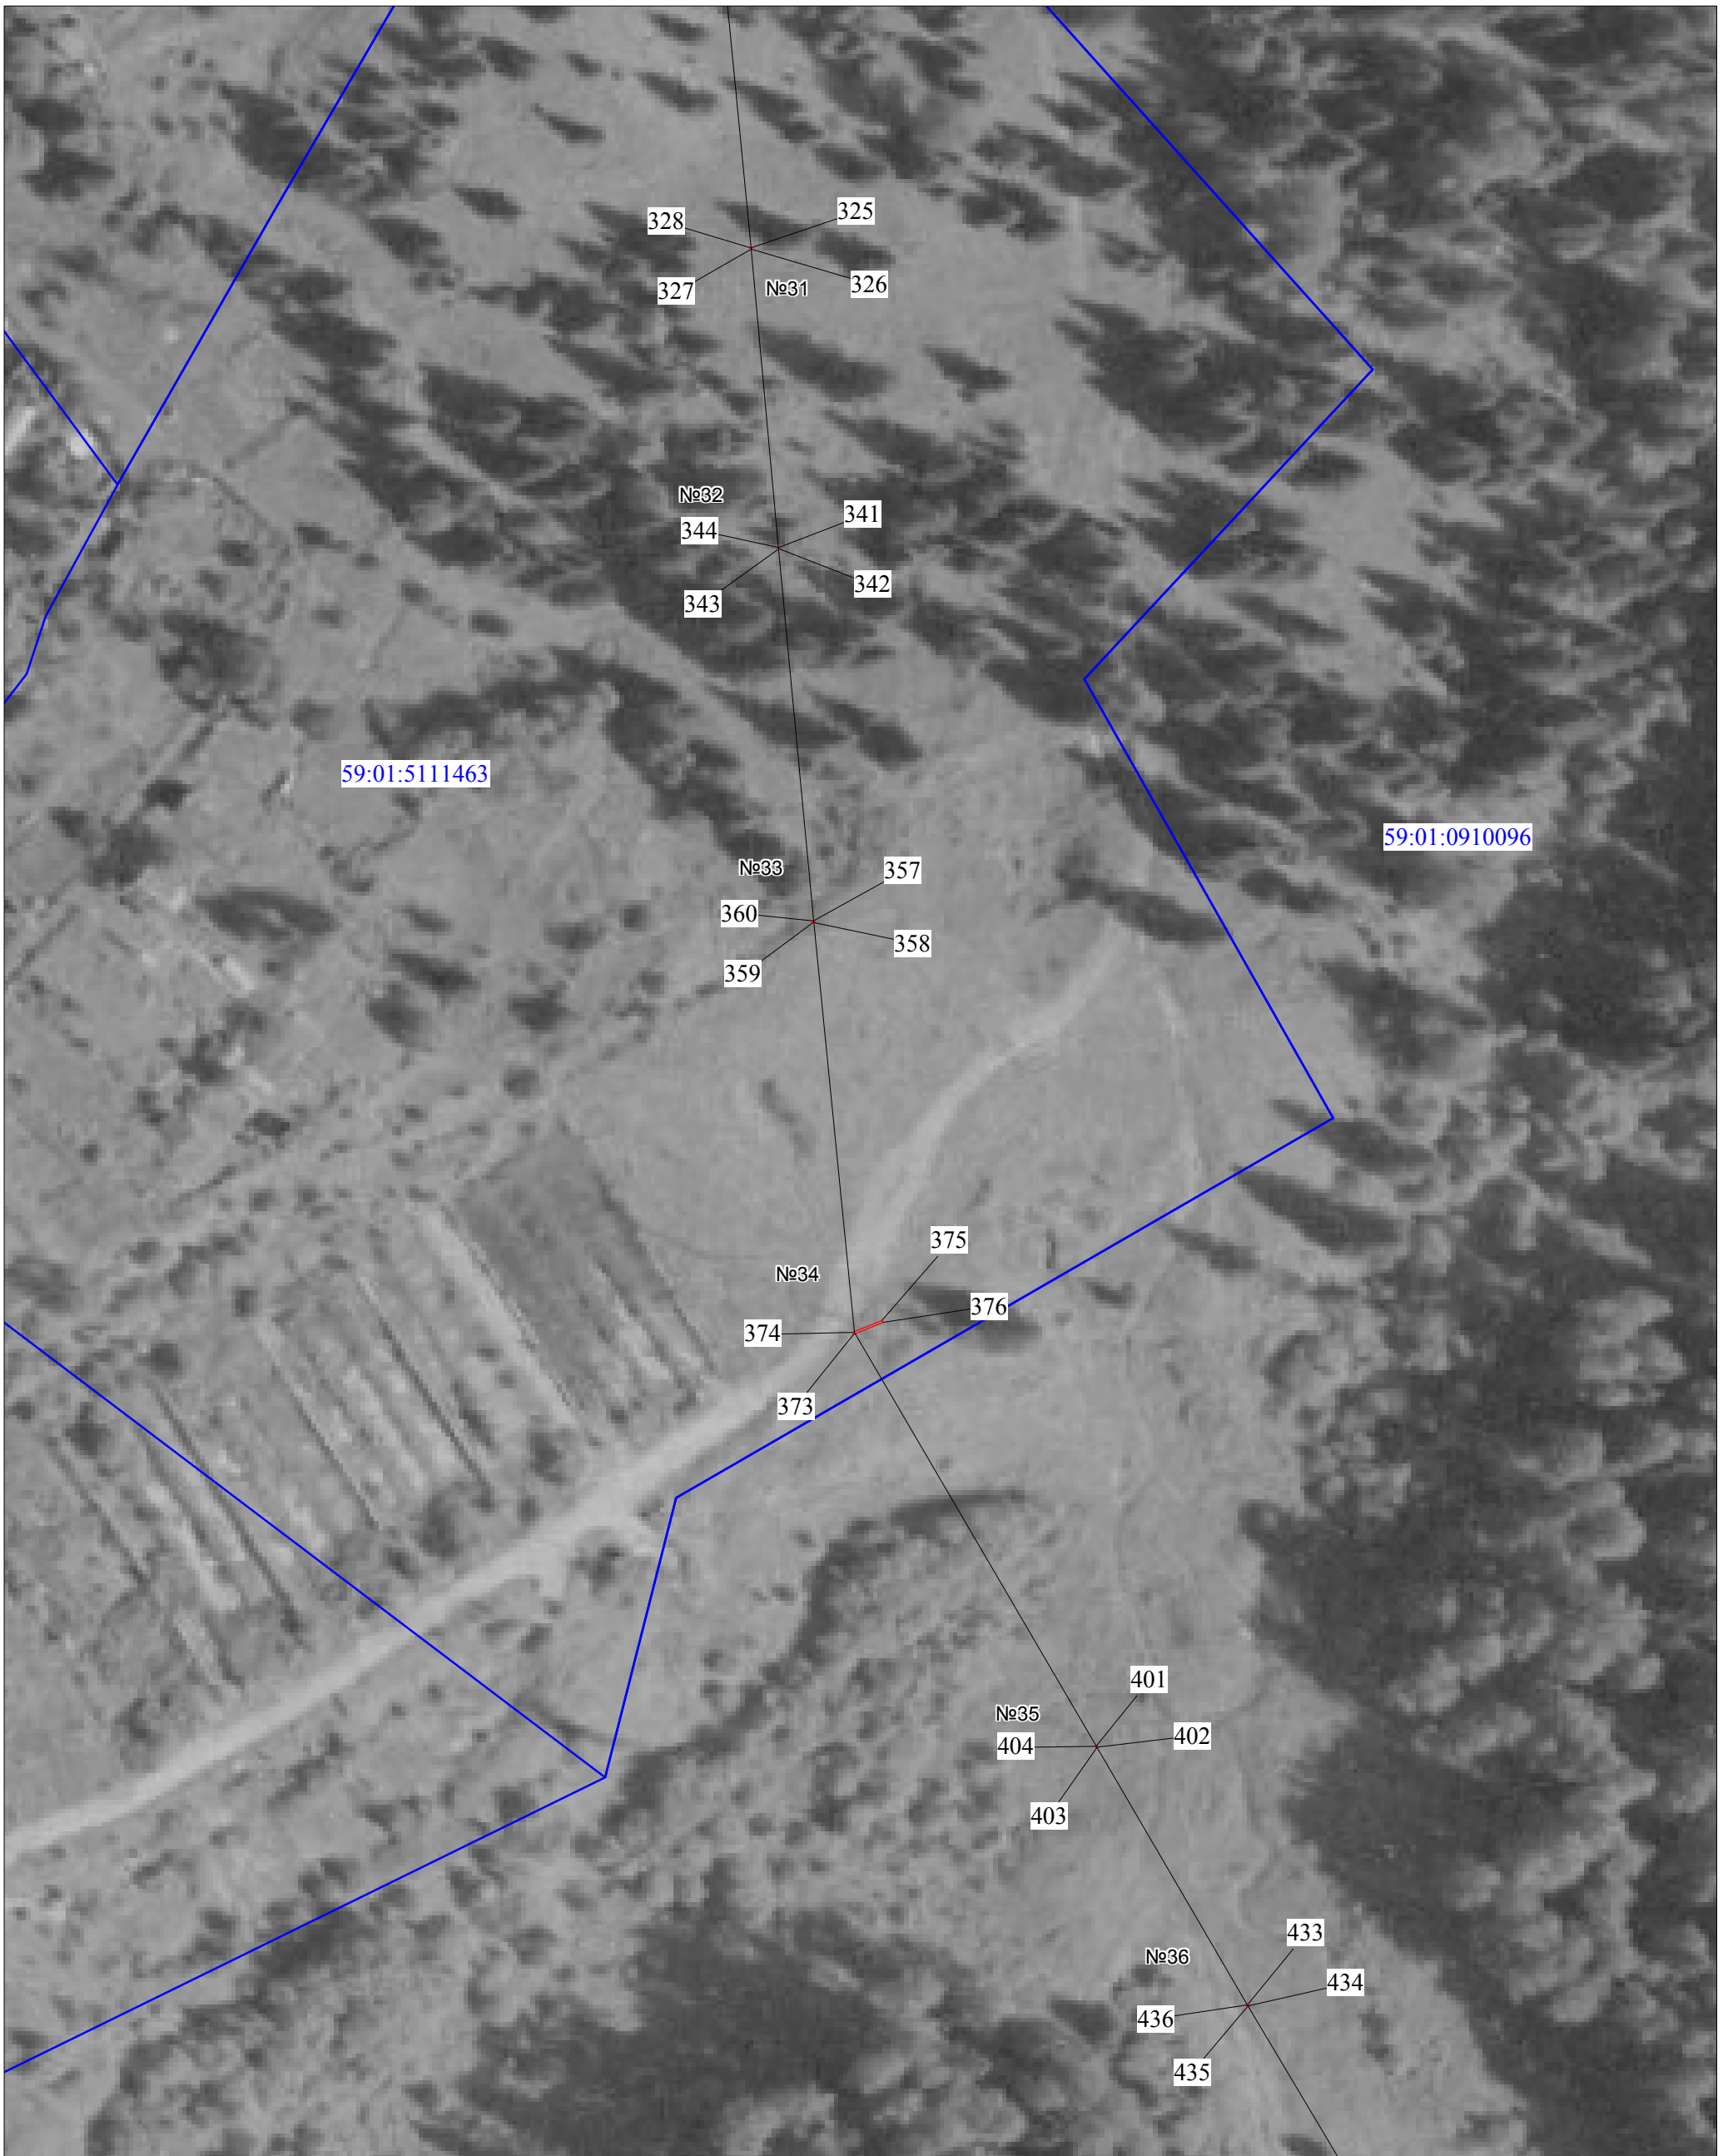


Условные обозначения

- граница ВЛ
- граница публичного сервитута
- граница кадастрового квартала
- граница земельного участка, учтенного в ГКН
- 59:18:2360101 кадастровый номер квартала
- :588 номер земельного участка, учтенного в ГКН

М 1:1000

ВЛ 6кВ фид. Ляды  
Пермский край, г.Пермь, ЭСК Мостовая  
План границ объекта землеустройства

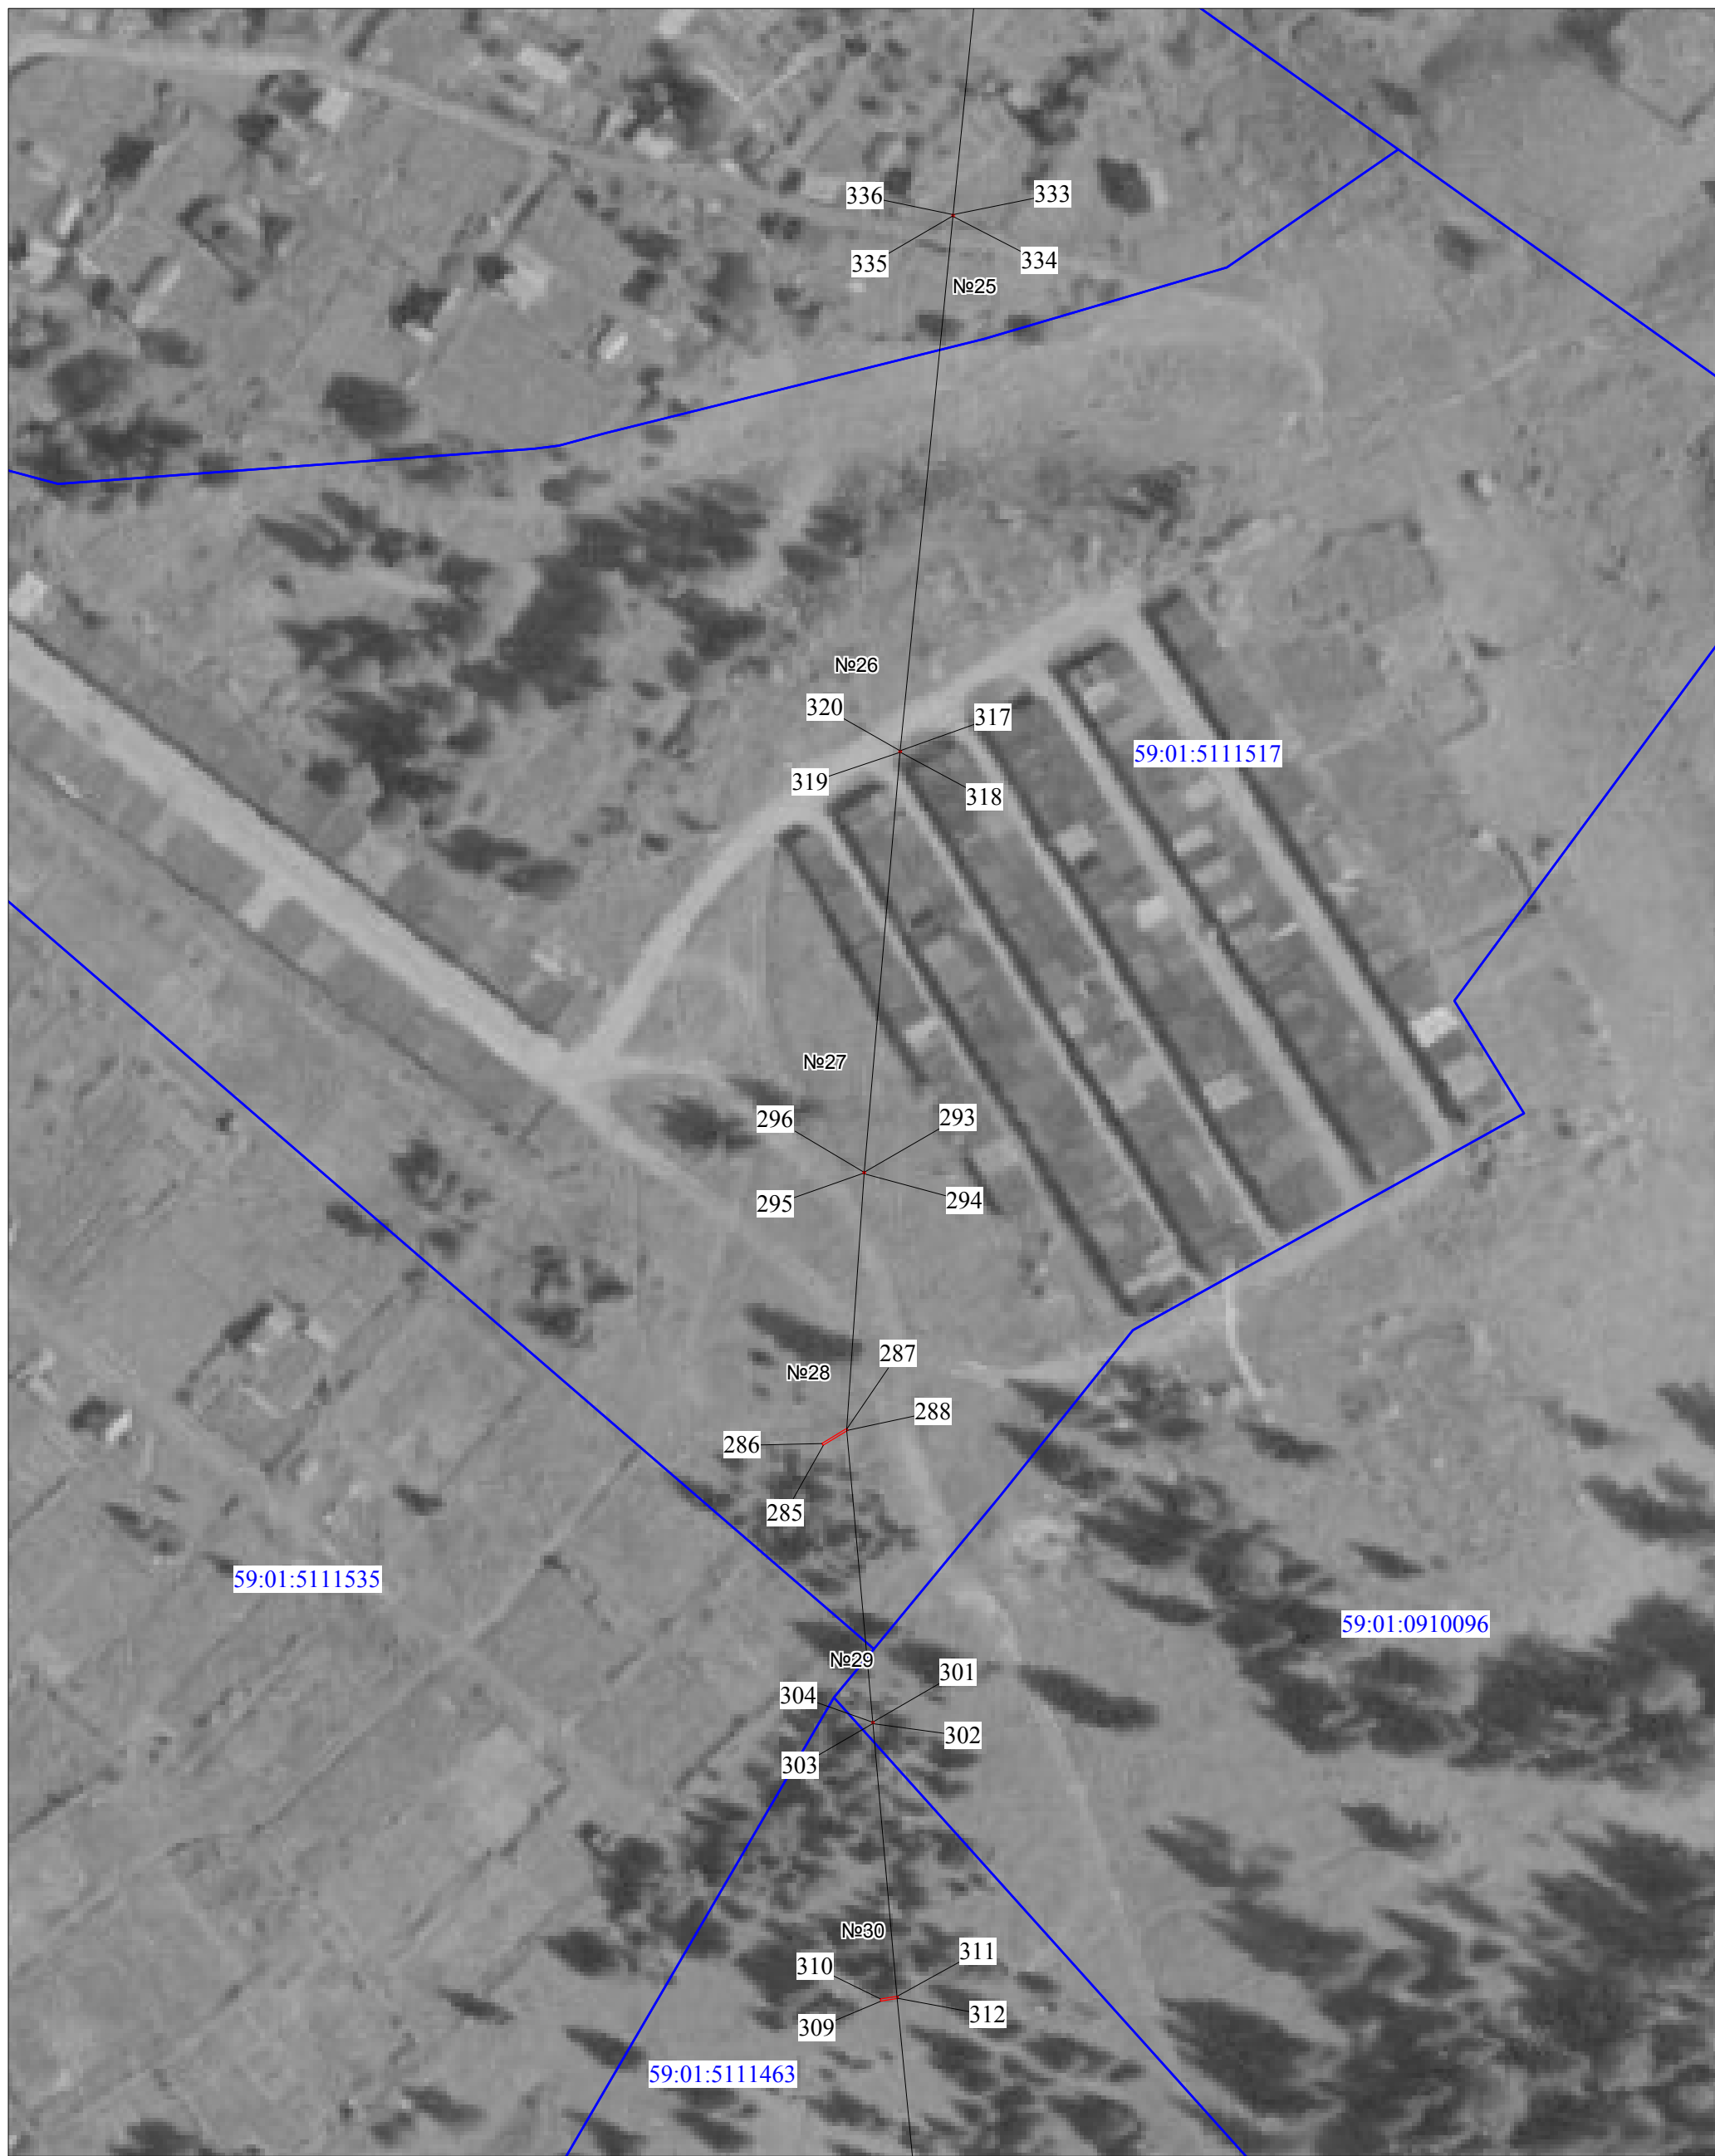

Условные обозначения

- граница ВЛ
- граница публичного сервитута
- граница кадастрового квартала
- граница земельного участка, учтенного в ГКН
- 59:18:2360101 кадастровый номер квартала
- :588 номер земельного участка, учтенного в ГКН

М 1:1000

ВЛ 6кВ фид. Ляды  
 Пермский край, г.Пермь, ЭСК Мостовая  
**План границ объекта землеустройства**



Условные обозначения






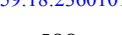
- граница ВЛ
- граница публичного сервитута
- граница кадастрового квартала
- граница земельного участка, учтенного в ГКН
- 59:18:2360101 кадастровый номер квартала
- :588 номер земельного участка, учтенного в ГКН

**М 1:1000**

ВЛ 6кВ фид. Ляды  
Пермский край, г.Пермь, ЭСК Мостовая  
План границ объекта землеустройства



Условные обозначения

-  граница ВЛ
-  граница публичного сервитута
-  граница кадастрового квартала
-  граница земельного участка, учтенного в ГКН
-  59:18:2360101 кадастровый номер квартала
-  :588 номер земельного участка, учтенного в ГКН

М 1:1000



ВЛ 6кВ фид. Ляды  
Пермский край, г.Пермь, ЭСК Мостовая  
План границ объекта землеустройства



Условные обозначения

- граница ВЛ
- граница публичного сервитута
- граница кадастрового квартала
- граница земельного участка, учтенного в ГКН
- 59:18:2360101 кадастровый номер квартала
- :588 номер земельного участка, учтенного в ГКН

М 1:1000

ВЛ 6кВ фид. Ляды  
Пермский край, г.Пермь, ЭСК Мостовая

План границ объекта землеустройства



Условные обозначения

- граница ВЛ
- граница публичного сервитута
- граница кадастрового квартала
- граница земельного участка, учтенного в ГКН
- 59:18:2360101 кадастровый номер квартала
- :588 номер земельного участка, учтенного в ГКН

М 1:1000

ВЛ 6кВ фид. Ляды  
Пермский край, г.Пермь, ЭСК Мостовая  
План границ объекта землеустройства



- Условные обозначения
- граница ВЛ
  - граница публичного сервитута
  - граница кадастрового квартала
  - граница земельного участка, учтенного в ГКН
  - 59:18:2360101 кадастровый номер квартала
  - :588 номер земельного участка, учтенного в ГКН

М 1:1000

ВЛ 6кВ фид. Ляды  
Пермский край, г.Пермь, ЭСК Мостовая  
План границ объекта землеустройства




М 1:1000

Условные обозначения

- граница ВЛ
- граница публичного сервитута
- граница кадастрового квартала
- граница земельного участка, учтенного в ГКН
- 59:18:2360101 кадастровый номер квартала
- :588 номер земельного участка, учтенного в ГКН



ВЛ 6кВ фид. Ляды  
 Пермский край, г.Пермь, ЭСК Мостовая  
 План границ объекта землеустройства

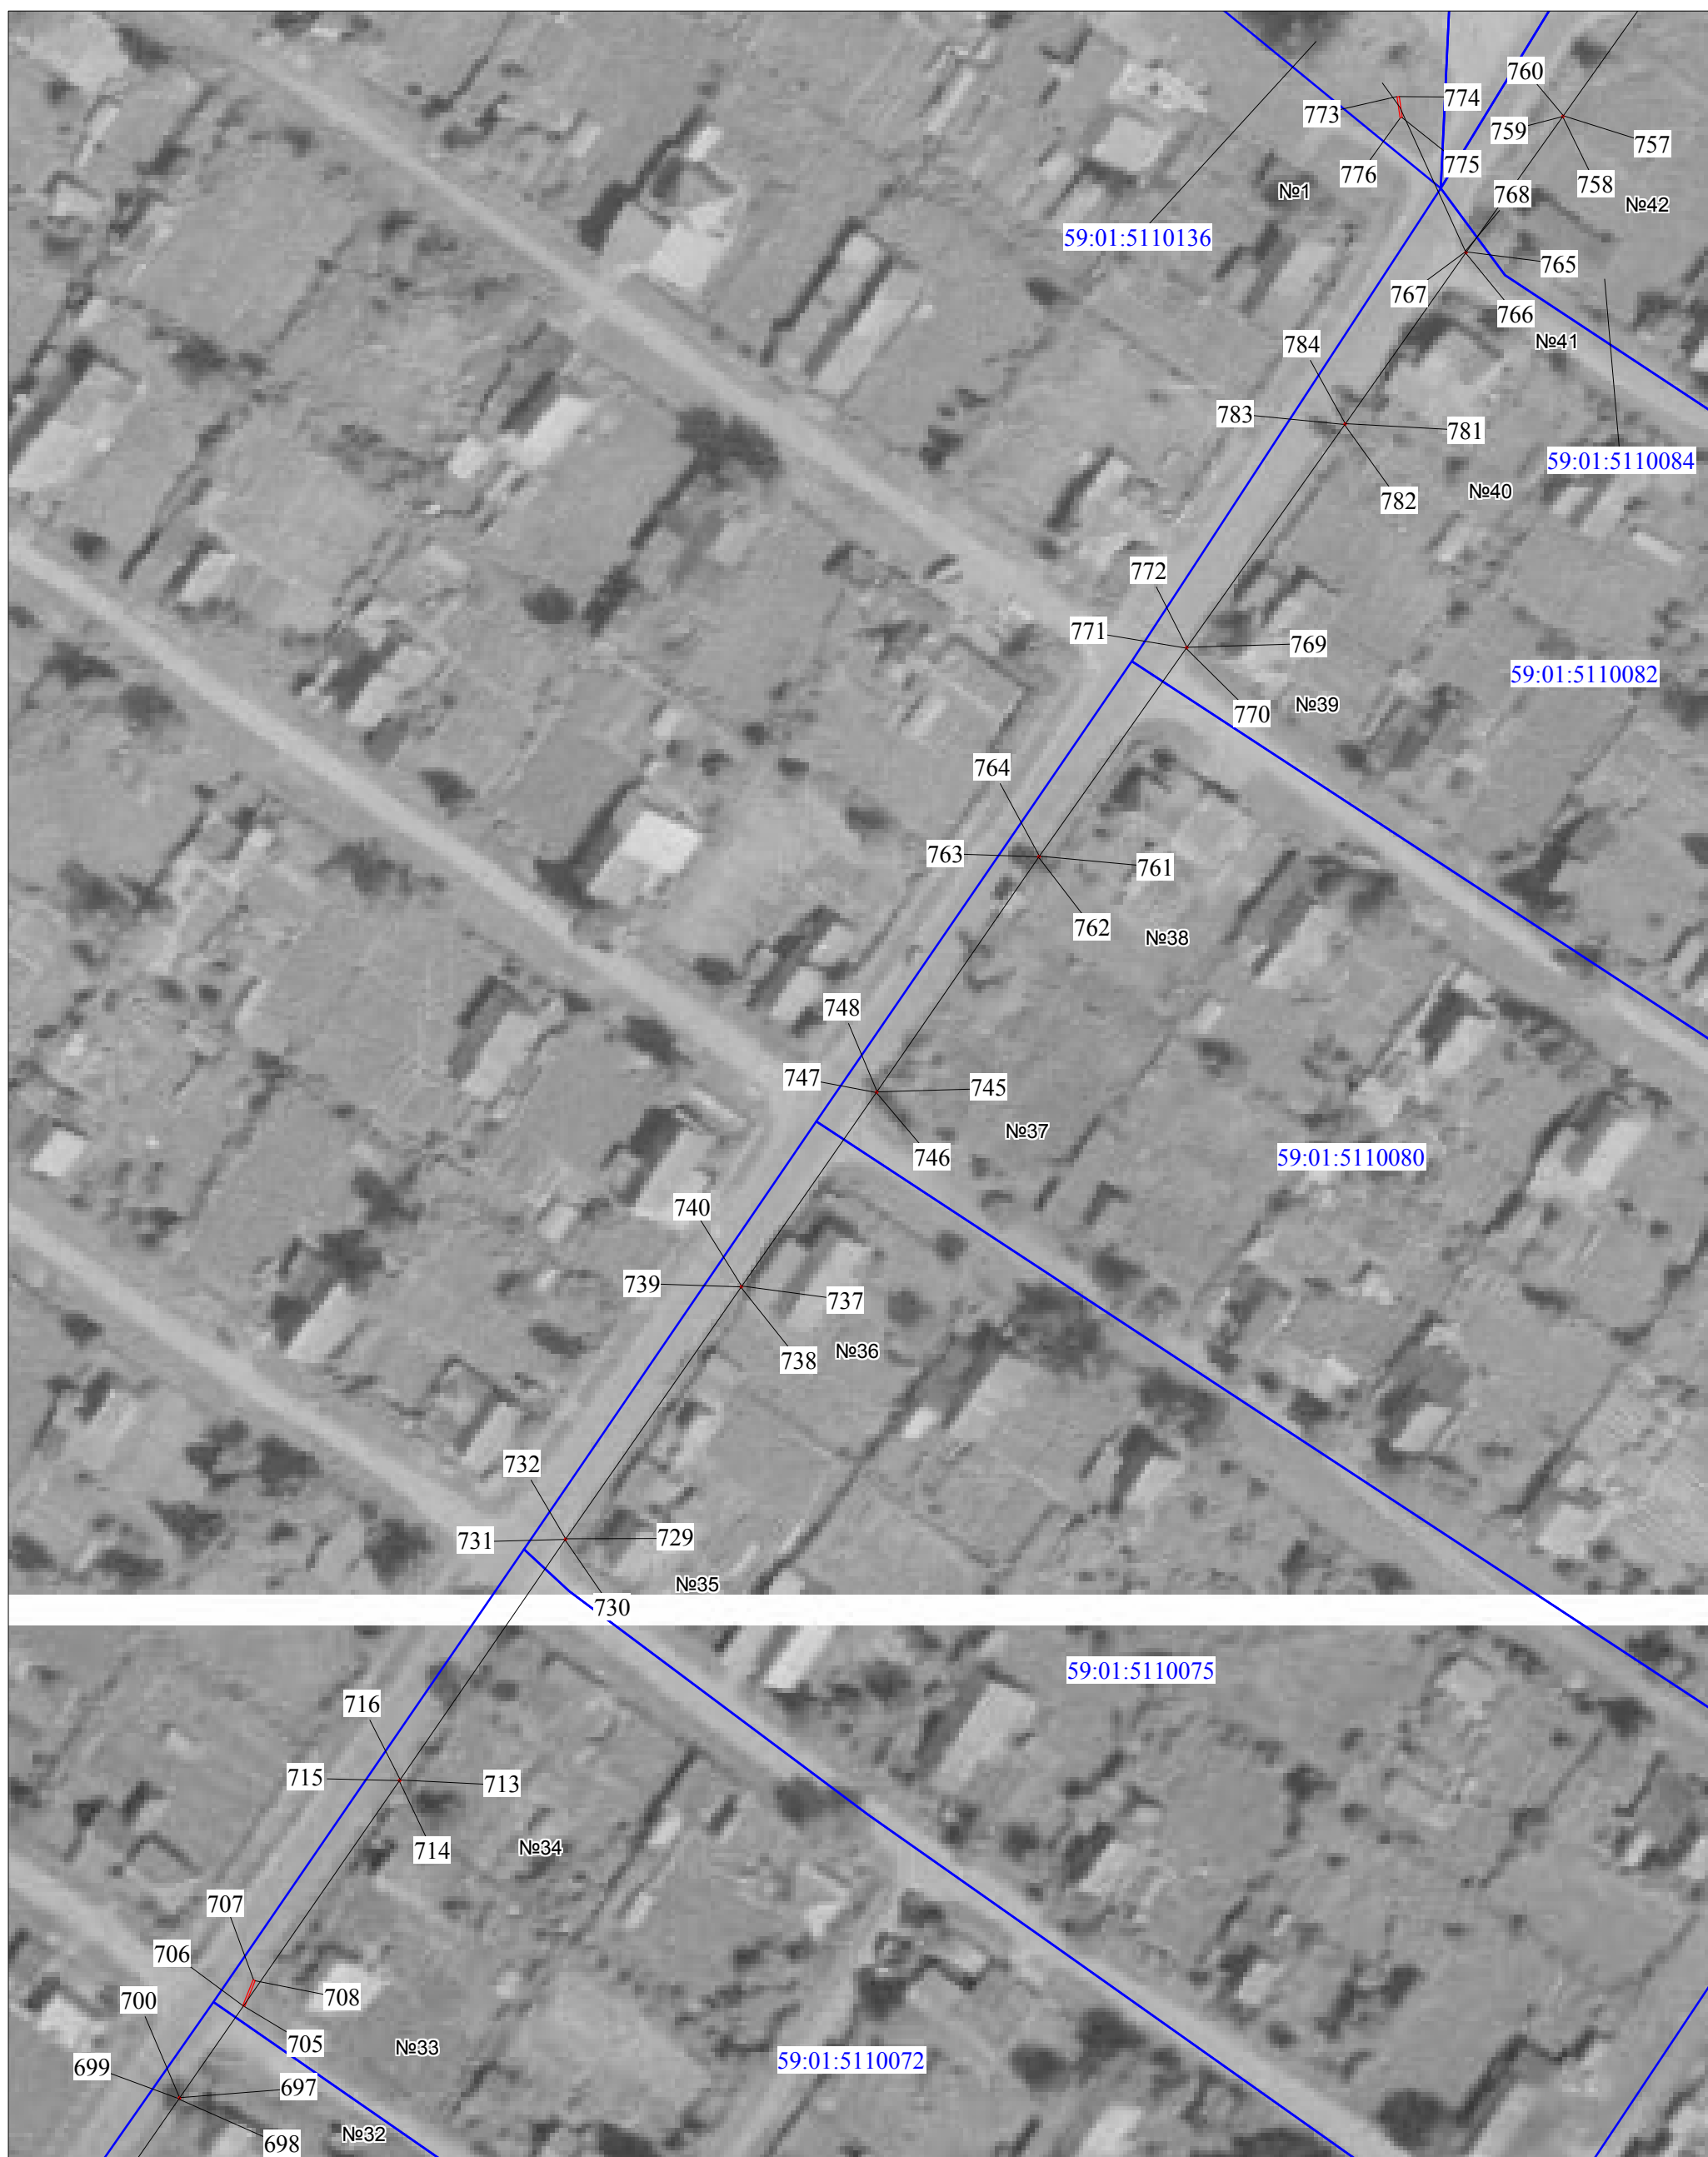

М 1:1000

Условные обозначения

- граница ВЛ
- граница публичного сервитута
- граница кадастрового квартала
- граница земельного участка, учтенного в ГКН
- 59:18:2360101 кадастровый номер квартала
- :588 номер земельного участка, учтенного в ГКН



ВЛ 6кВ фид. Ляды  
Пермский край, г.Пермь, ЭСК Мостовая  
План границ объекта землеустройства



М 1:1000

Условные обозначения

- □ — граница ВЛ
- □ — граница публичного сервитута
- — граница кадастрового квартала
- — граница земельного участка, учтенного в ГКН
- 59:18:2360101 кадастровый номер квартала
- :588 номер земельного участка, учтенного в ГКН

**ОПИСАНИЕ МЕСТОПОЛОЖЕНИЯ ГРАНИЦ ПУБЛИЧНОГО СЕРВИТУТА ПО ОБЪЕКТУ  
ВЛ-6КВ ФИД. ЛЯДЫ  
ПЕРМСКИЙ КРАЙ, ПЕРМСКИЙ РАЙОН  
(наименование объекта землеустройства)**

**Сведения о местоположении границ объекта землеустройства**

**1. Система координат МСК-59, зона 2**

**2. Сведения о характерных точках границ объекта землеустройства**

Обозначение характерных точек границ	Координаты, м		Метод определения координат и средняя квадратическая погрешность положения характерной точки ( $M_t$ ), м	Описание закрепления точки
	X	Y		
1	2	3	4	5
5	522290.93	2252536.03	Геодезический метод; $M_t=0,1$	-
6	522290.53	2252536.13	Геодезический метод; $M_t=0,1$	-
7	522290.43	2252535.83	Геодезический метод; $M_t=0,1$	-
8	522290.73	2252535.73	Геодезический метод; $M_t=0,1$	-
13	522308.98	2252540.53	Геодезический метод; $M_t=0,1$	-
14	522308.68	2252540.43	Геодезический метод; $M_t=0,1$	-
15	522308.68	2252540.13	Геодезический метод; $M_t=0,1$	-
16	522309.08	2252540.13	Геодезический метод; $M_t=0,1$	-
21	522324.93	2252544.74	Геодезический метод; $M_t=0,1$	-
22	522324.52	2252544.64	Геодезический метод; $M_t=0,1$	-
23	522324.62	2252544.34	Геодезический метод; $M_t=0,1$	-
24	522324.93	2252544.34	Геодезический метод; $M_t=0,1$	-
29	522353.20	2252562.36	Геодезический метод; $M_t=0,1$	-
30	522352.90	2252562.16	Геодезический метод; $M_t=0,1$	-
31	522353.10	2252561.86	Геодезический метод; $M_t=0,1$	-
32	522353.40	2252562.06	Геодезический метод; $M_t=0,1$	-
37	522262.65	2252574.78	Геодезический метод; $M_t=0,1$	-
38	522262.85	2252574.98	Геодезический метод; $M_t=0,1$	-
39	522260.05	2252578.48	Геодезический метод; $M_t=0,1$	-
40	522259.75	2252578.28	Геодезический метод; $M_t=0,1$	-
45	522375.36	2252577.48	Геодезический метод; $M_t=0,1$	-
46	522375.56	2252577.18	Геодезический метод; $M_t=0,1$	-
47	522379.17	2252579.18	Геодезический метод; $M_t=0,1$	-
48	522379.07	2252579.48	Геодезический метод; $M_t=0,1$	-
53	522233.37	2252615.53	Геодезический метод; $M_t=0,1$	-
54	522233.17	2252615.73	Геодезический метод; $M_t=0,1$	-

55	522232.87	2252615.53	Геодезический метод; Mt=0,1	-
56	522233.07	2252615.33	Геодезический метод; Mt=0,1	-
61	522206.40	2252652.28	Геодезический метод; Mt=0,1	-
62	522206.20	2252652.58	Геодезический метод; Mt=0,1	-
63	522206.00	2252652.38	Геодезический метод; Mt=0,1	-
64	522206.20	2252652.08	Геодезический метод; Mt=0,1	-
69	522179.73	2252689.33	Геодезический метод; Mt=0,1	-
70	522179.43	2252689.13	Геодезический метод; Mt=0,1	-
71	522179.63	2252688.93	Геодезический метод; Mt=0,1	-
72	522179.93	2252689.13	Геодезический метод; Mt=0,1	-
77	522149.64	2252730.49	Геодезический метод; Mt=0,1	-
78	522149.34	2252730.28	Геодезический метод; Mt=0,1	-
79	522149.54	2252729.98	Геодезический метод; Mt=0,1	-
80	522149.84	2252730.18	Геодезический метод; Mt=0,1	-
85	522119.96	2252770.04	Геодезический метод; Mt=0,1	-
86	522119.66	2252769.84	Геодезический метод; Mt=0,1	-
87	522119.86	2252769.54	Геодезический метод; Mt=0,1	-
88	522120.16	2252769.74	Геодезический метод; Mt=0,1	-
93	522522.07	2252776.45	Геодезический метод; Mt=0,1	-
94	522522.37	2252776.25	Геодезический метод; Mt=0,1	-
95	522525.58	2252780.35	Геодезический метод; Mt=0,1	-
96	522525.28	2252780.55	Геодезический метод; Mt=0,1	-
101	522687.82	2252791.07	Геодезический метод; Mt=0,1	-
102	522688.12	2252790.87	Геодезический метод; Mt=0,1	-
103	522689.53	2252794.17	Геодезический метод; Mt=0,1	-
104	522689.13	2252794.27	Геодезический метод; Mt=0,1	-
105	519218.28	2255788.46	Геодезический метод; Mt=0,1	-
106	519218.08	2255788.76	Геодезический метод; Mt=0,1	-
107	519217.88	2255788.56	Геодезический метод; Mt=0,1	-
108	519218.08	2255788.26	Геодезический метод; Mt=0,1	-
109	522098.90	2252799.78	Геодезический метод; Mt=0,1	-
110	522098.60	2252799.58	Геодезический метод; Mt=0,1	-
111	522098.80	2252799.28	Геодезический метод; Mt=0,1	-
112	522099.10	2252799.48	Геодезический метод; Mt=0,1	-
113	519254.78	2255730.68	Геодезический метод; Mt=0,1	-
114	519254.58	2255730.98	Геодезический метод; Mt=0,1	-

115	519254.28	2255730.78	Геодезический метод; Mt=0,1	-
116	519254.48	2255730.48	Геодезический метод; Mt=0,1	-
117	522557.87	2252804.28	Геодезический метод; Mt=0,1	-
118	522557.57	2252804.08	Геодезический метод; Mt=0,1	-
119	522557.77	2252803.78	Геодезический метод; Mt=0,1	-
120	522558.07	2252803.98	Геодезический метод; Mt=0,1	-
121	519289.37	2255673.20	Геодезический метод; Mt=0,1	-
122	519289.27	2255673.50	Геодезический метод; Mt=0,1	-
123	519288.97	2255673.30	Геодезический метод; Mt=0,1	-
124	519289.07	2255673.00	Геодезический метод; Mt=0,1	-
125	522571.70	2252814.80	Геодезический метод; Mt=0,1	-
126	522571.50	2252814.60	Геодезический метод; Mt=0,1	-
127	522571.70	2252814.30	Геодезический метод; Mt=0,1	-
128	522571.90	2252814.50	Геодезический метод; Mt=0,1	-
129	519318.96	2255618.93	Геодезический метод; Mt=0,1	-
130	519319.16	2255618.63	Геодезический метод; Mt=0,1	-
131	519322.36	2255620.83	Геодезический метод; Mt=0,1	-
132	519322.16	2255621.13	Геодезический метод; Mt=0,1	-
133	522650.42	2252833.22	Геодезический метод; Mt=0,1	-
134	522650.22	2252832.92	Геодезический метод; Mt=0,1	-
135	522650.42	2252832.72	Геодезический метод; Mt=0,1	-
136	522650.72	2252832.92	Геодезический метод; Mt=0,1	-
137	519345.63	2255565.46	Геодезический метод; Mt=0,1	-
138	519345.73	2255565.16	Геодезический метод; Mt=0,1	-
139	519350.84	2255567.06	Геодезический метод; Mt=0,1	-
140	519350.74	2255567.36	Геодезический метод; Mt=0,1	-
141	522070.12	2252838.93	Геодезический метод; Mt=0,1	-
142	522069.82	2252838.73	Геодезический метод; Mt=0,1	-
143	522070.02	2252838.43	Геодезический метод; Mt=0,1	-
144	522070.33	2252838.63	Геодезический метод; Mt=0,1	-
145	519377.42	2255509.99	Геодезический метод; Mt=0,1	-
146	519377.22	2255510.29	Геодезический метод; Mt=0,1	-
147	519376.91	2255510.19	Геодезический метод; Mt=0,1	-
148	519377.12	2255509.89	Геодезический метод; Mt=0,1	-
149	522630.77	2252847.54	Геодезический метод; Mt=0,1	-
150	522630.87	2252847.24	Геодезический метод; Mt=0,1	-

151	522633.98	2252848.24	Геодезический метод; Mt=0,1	-
152	522633.88	2252848.64	Геодезический метод; Mt=0,1	-
153	519401.68	2255462.62	Геодезический метод; Mt=0,1	-
154	519401.48	2255462.92	Геодезический метод; Mt=0,1	-
155	519401.18	2255462.72	Геодезический метод; Mt=0,1	-
156	519401.38	2255462.42	Геодезический метод; Mt=0,1	-
157	522618.63	2252848.24	Геодезический метод; Mt=0,1	-
158	522618.93	2252848.24	Геодезический метод; Mt=0,1	-
159	522618.13	2252851.35	Геодезический метод; Mt=0,1	-
160	522617.83	2252851.25	Геодезический метод; Mt=0,1	-
161	519431.57	2255412.26	Геодезический метод; Mt=0,1	-
162	519431.36	2255412.56	Геодезический метод; Mt=0,1	-
163	519431.06	2255412.46	Геодезический метод; Mt=0,1	-
164	519431.26	2255412.16	Геодезический метод; Mt=0,1	-
165	522050.57	2252861.16	Геодезический метод; Mt=0,1	-
166	522050.87	2252861.26	Геодезический метод; Mt=0,1	-
167	522050.17	2252866.37	Геодезический метод; Mt=0,1	-
168	522049.87	2252866.27	Геодезический метод; Mt=0,1	-
169	519460.04	2255364.49	Геодезический метод; Mt=0,1	-
170	519459.84	2255364.79	Геодезический метод; Mt=0,1	-
171	519459.54	2255364.59	Геодезический метод; Mt=0,1	-
172	519459.74	2255364.29	Геодезический метод; Mt=0,1	-
173	522034.43	2252887.89	Геодезический метод; Mt=0,1	-
174	522034.23	2252887.69	Геодезический метод; Mt=0,1	-
175	522034.43	2252887.39	Геодезический метод; Mt=0,1	-
176	522034.73	2252887.59	Геодезический метод; Mt=0,1	-
177	519485.71	2255319.83	Геодезический метод; Mt=0,1	-
178	519485.61	2255320.13	Геодезический метод; Mt=0,1	-
179	519485.31	2255319.93	Геодезический метод; Mt=0,1	-
180	519485.41	2255319.63	Геодезический метод; Mt=0,1	-
181	522642.30	2252898.61	Геодезический метод; Mt=0,1	-
182	522642.00	2252898.61	Геодезический метод; Mt=0,1	-
183	522641.90	2252898.31	Геодезический метод; Mt=0,1	-
184	522642.30	2252898.21	Геодезический метод; Mt=0,1	-
185	519516.50	2255260.75	Геодезический метод; Mt=0,1	-
186	519516.30	2255261.06	Геодезический метод; Mt=0,1	-

187	519516.00	2255260.96	Геодезический метод; Mt=0,1	-
188	519516.20	2255260.65	Геодезический метод; Mt=0,1	-
189	522007.65	2252924.74	Геодезический метод; Mt=0,1	-
190	522007.35	2252924.54	Геодезический метод; Mt=0,1	-
191	522007.55	2252924.24	Геодезический метод; Mt=0,1	-
192	522007.85	2252924.44	Геодезический метод; Mt=0,1	-
193	519547.48	2255207.78	Геодезический метод; Mt=0,1	-
194	519547.28	2255208.08	Геодезический метод; Mt=0,1	-
195	519546.98	2255207.88	Геодезический метод; Mt=0,1	-
196	519547.18	2255207.58	Геодезический метод; Mt=0,1	-
197	522651.93	2252955.28	Геодезический метод; Mt=0,1	-
198	522651.62	2252955.28	Геодезический метод; Mt=0,1	-
199	522651.52	2252954.98	Геодезический метод; Mt=0,1	-
200	522651.93	2252954.88	Геодезический метод; Mt=0,1	-
201	519577.57	2255159.72	Геодезический метод; Mt=0,1	-
202	519577.37	2255160.02	Геодезический метод; Mt=0,1	-
203	519577.07	2255159.82	Геодезический метод; Mt=0,1	-
204	519577.27	2255159.62	Геодезический метод; Mt=0,1	-
205	521966.94	2252980.62	Геодезический метод; Mt=0,1	-
206	521966.74	2252980.42	Геодезический метод; Mt=0,1	-
207	521966.94	2252980.12	Геодезический метод; Mt=0,1	-
208	521967.14	2252980.42	Геодезический метод; Mt=0,1	-
209	519605.54	2255109.95	Геодезический метод; Mt=0,1	-
210	519605.44	2255110.25	Геодезический метод; Mt=0,1	-
211	519605.14	2255110.05	Геодезический метод; Mt=0,1	-
212	519605.24	2255109.75	Геодезический метод; Mt=0,1	-
213	522659.45	2252998.44	Геодезический метод; Mt=0,1	-
214	522659.14	2252998.54	Геодезический метод; Mt=0,1	-
215	522659.04	2252998.14	Геодезический метод; Mt=0,1	-
216	522659.35	2252998.14	Геодезический метод; Mt=0,1	-
217	519633.52	2255058.99	Геодезический метод; Mt=0,1	-
218	519633.32	2255059.29	Геодезический метод; Mt=0,1	-
219	519633.02	2255059.09	Геодезический метод; Mt=0,1	-
220	519633.22	2255058.79	Геодезический метод; Mt=0,1	-
221	521934.25	2253019.27	Геодезический метод; Mt=0,1	-
222	521934.55	2253019.07	Геодезический метод; Mt=0,1	-

223	521937.06	2253021.87	Геодезический метод; Mt=0,1	-
224	521936.76	2253022.07	Геодезический метод; Mt=0,1	-
225	519656.89	2255021.04	Геодезический метод; Mt=0,1	-
226	519656.68	2255021.34	Геодезический метод; Mt=0,1	-
227	519656.38	2255021.14	Геодезический метод; Mt=0,1	-
228	519656.58	2255020.84	Геодезический метод; Mt=0,1	-
229	521927.73	2253034.79	Геодезический метод; Mt=0,1	-
230	521927.53	2253035.09	Геодезический метод; Mt=0,1	-
231	521927.33	2253034.89	Геодезический метод; Mt=0,1	-
232	521927.53	2253034.59	Геодезический метод; Mt=0,1	-
233	519683.36	2254973.37	Геодезический метод; Mt=0,1	-
234	519683.26	2254973.67	Геодезический метод; Mt=0,1	-
235	519682.96	2254973.57	Геодезический метод; Mt=0,1	-
236	519683.06	2254973.27	Геодезический метод; Mt=0,1	-
237	522667.17	2253044.00	Геодезический метод; Mt=0,1	-
238	522666.87	2253044.10	Геодезический метод; Mt=0,1	-
239	522666.77	2253043.70	Геодезический метод; Mt=0,1	-
240	522667.17	2253043.70	Геодезический метод; Mt=0,1	-
241	519708.33	2254930.82	Геодезический метод; Mt=0,1	-
242	519708.13	2254931.12	Геодезический метод; Mt=0,1	-
243	519707.83	2254930.92	Геодезический метод; Mt=0,1	-
244	519708.03	2254930.62	Геодезический метод; Mt=0,1	-
245	521897.35	2253077.35	Геодезический метод; Mt=0,1	-
246	521897.15	2253077.65	Геодезический метод; Mt=0,1	-
247	521896.85	2253077.45	Геодезический метод; Mt=0,1	-
248	521897.05	2253077.15	Геодезический метод; Mt=0,1	-
249	519732.29	2254888.16	Геодезический метод; Mt=0,1	-
250	519732.19	2254888.46	Геодезический метод; Mt=0,1	-
251	519731.89	2254888.26	Геодезический метод; Mt=0,1	-
252	519731.99	2254887.96	Геодезический метод; Mt=0,1	-
253	522678.90	2253089.26	Геодезический метод; Mt=0,1	-
254	522678.60	2253089.26	Геодезический метод; Mt=0,1	-
255	522678.50	2253088.96	Геодезический метод; Mt=0,1	-
256	522678.90	2253088.86	Геодезический метод; Mt=0,1	-
257	519758.06	2254842.10	Геодезический метод; Mt=0,1	-
258	519757.96	2254842.40	Геодезический метод; Mt=0,1	-



259	519757.66	2254842.20	Геодезический метод; Mt=0,1	-
260	519757.86	2254842.00	Геодезический метод; Mt=0,1	-
261	522675.79	2253090.56	Геодезический метод; Mt=0,1	-
262	522675.39	2253090.56	Геодезический метод; Mt=0,1	-
263	522675.39	2253090.26	Геодезический метод; Mt=0,1	-
264	522675.69	2253090.16	Геодезический метод; Mt=0,1	-
265	519781.03	2254801.94	Геодезический метод; Mt=0,1	-
266	519780.73	2254802.14	Геодезический метод; Mt=0,1	-
267	519780.53	2254801.94	Геодезический метод; Mt=0,1	-
268	519780.73	2254801.64	Геодезический метод; Mt=0,1	-
269	521859.44	2253130.22	Геодезический метод; Mt=0,1	-
270	521859.24	2253130.52	Геодезический метод; Mt=0,1	-
271	521858.94	2253130.32	Геодезический метод; Mt=0,1	-
272	521859.14	2253130.02	Геодезический метод; Mt=0,1	-
273	519786.54	2254796.34	Геодезический метод; Mt=0,1	-
274	519786.74	2254796.54	Геодезический метод; Mt=0,1	-
275	519784.74	2254799.34	Геодезический метод; Mt=0,1	-
276	519784.44	2254799.14	Геодезический метод; Mt=0,1	-
277	522683.11	2253134.32	Геодезический метод; Mt=0,1	-
278	522682.71	2253134.32	Геодезический метод; Mt=0,1	-
279	522682.71	2253134.02	Геодезический метод; Mt=0,1	-
280	522683.01	2253133.92	Геодезический метод; Mt=0,1	-
281	519811.41	2254750.78	Геодезический метод; Mt=0,1	-
282	519811.71	2254750.98	Геодезический метод; Mt=0,1	-
283	519810.11	2254753.78	Геодезический метод; Mt=0,1	-
284	519809.81	2254753.58	Геодезический метод; Mt=0,1	-
285	521468.97	2253134.82	Геодезический метод; Mt=0,1	-
286	521469.27	2253134.62	Геодезический метод; Mt=0,1	-
287	521471.68	2253138.63	Геодезический метод; Mt=0,1	-
288	521471.38	2253138.73	Геодезический метод; Mt=0,1	-
289	519829.06	2254717.33	Геодезический метод; Mt=0,1	-
290	519828.86	2254717.63	Геодезический метод; Mt=0,1	-
291	519828.56	2254717.53	Геодезический метод; Mt=0,1	-
292	519828.66	2254717.23	Геодезический метод; Mt=0,1	-
293	521512.59	2253141.53	Геодезический метод; Mt=0,1	-
294	521512.19	2253141.53	Геодезический метод; Mt=0,1	-

295	521512.29	2253141.13	Геодезический метод; Mt=0,1	-
296	521512.59	2253141.13	Геодезический метод; Mt=0,1	-
297	519854.93	2254671.07	Геодезический метод; Mt=0,1	-
298	519854.73	2254671.37	Геодезический метод; Mt=0,1	-
299	519854.43	2254671.17	Геодезический метод; Mt=0,1	-
300	519854.63	2254670.87	Геодезический метод; Mt=0,1	-
301	521425.05	2253142.93	Геодезический метод; Mt=0,1	-
302	521424.65	2253142.93	Геодезический метод; Mt=0,1	-
303	521424.65	2253142.63	Геодезический метод; Mt=0,1	-
304	521424.95	2253142.53	Геодезический метод; Mt=0,1	-
305	519879.80	2254626.51	Геодезический метод; Mt=0,1	-
306	519879.70	2254626.81	Геодезический метод; Mt=0,1	-
307	519879.30	2254626.61	Геодезический метод; Mt=0,1	-
308	519879.50	2254626.31	Геодезический метод; Mt=0,1	-
309	521380.43	2253143.94	Геодезический метод; Mt=0,1	-
310	521380.83	2253143.94	Геодезический метод; Mt=0,1	-
311	521381.33	2253146.74	Геодезический метод; Mt=0,1	-
312	521380.93	2253146.74	Геодезический метод; Mt=0,1	-
313	519905.87	2254581.15	Геодезический метод; Mt=0,1	-
314	519905.77	2254581.45	Геодезический метод; Mt=0,1	-
315	519905.47	2254581.25	Геодезический метод; Mt=0,1	-
316	519905.57	2254580.95	Геодезический метод; Mt=0,1	-
317	521579.68	2253147.24	Геодезический метод; Mt=0,1	-
318	521579.27	2253147.24	Геодезический метод; Mt=0,1	-
319	521579.27	2253146.84	Геодезический метод; Mt=0,1	-
320	521579.68	2253146.94	Геодезический метод; Mt=0,1	-
325	521320.46	2253152.55	Геодезический метод; Mt=0,1	-
326	521320.16	2253152.65	Геодезический метод; Mt=0,1	-
327	521320.06	2253152.25	Геодезический метод; Mt=0,1	-
328	521320.46	2253152.25	Геодезический метод; Mt=0,1	-
333	521665.01	2253155.65	Геодезический метод; Mt=0,1	-
334	521664.61	2253155.65	Геодезический метод; Mt=0,1	-
335	521664.71	2253155.35	Геодезический метод; Mt=0,1	-
336	521665.01	2253155.35	Геодезический метод; Mt=0,1	-
341	521272.83	2253156.95	Геодезический метод; Mt=0,1	-
342	521272.53	2253157.05	Геодезический метод; Mt=0,1	-

343	521272.43	2253156.65	Геодезический метод; Mt=0,1	-
344	521272.83	2253156.65	Геодезический метод; Mt=0,1	-
345	519939.56	2254521.77	Геодезический метод; Mt=0,1	-
346	519939.36	2254522.07	Геодезический метод; Mt=0,1	-
347	519939.06	2254521.87	Геодезический метод; Mt=0,1	-
348	519939.26	2254521.57	Геодезический метод; Mt=0,1	-
349	521839.89	2253157.35	Геодезический метод; Mt=0,1	-
350	521840.09	2253157.55	Геодезический метод; Mt=0,1	-
351	521837.08	2253161.26	Геодезический метод; Mt=0,1	-
352	521836.88	2253161.06	Геодезический метод; Mt=0,1	-
357	521213.57	2253162.56	Геодезический метод; Mt=0,1	-
358	521213.17	2253162.56	Геодезический метод; Mt=0,1	-
359	521213.17	2253162.26	Геодезический метод; Mt=0,1	-
360	521213.47	2253162.26	Геодезический метод; Mt=0,1	-
365	521763.78	2253165.26	Геодезический метод; Mt=0,1	-
366	521763.38	2253165.26	Геодезический метод; Mt=0,1	-
367	521763.48	2253164.96	Геодезический метод; Mt=0,1	-
368	521763.78	2253164.96	Геодезический метод; Mt=0,1	-
369	519966.94	2254474.71	Геодезический метод; Mt=0,1	-
370	519966.74	2254475.01	Геодезический метод; Mt=0,1	-
371	519966.44	2254474.81	Геодезический метод; Mt=0,1	-
372	519966.64	2254474.51	Геодезический метод; Mt=0,1	-
373	521147.79	2253168.77	Геодезический метод; Mt=0,1	-
374	521148.09	2253168.57	Геодезический метод; Mt=0,1	-
375	521149.99	2253173.27	Геодезический метод; Mt=0,1	-
376	521149.69	2253173.48	Геодезический метод; Mt=0,1	-
383	521832.17	2253171.37	Геодезический метод; Mt=0,1	-
384	521832.47	2253169.07	Геодезический метод; Mt=0,1	-
385	521832.77	2253169.07	Геодезический метод; Mt=0,1	-
386	521832.47	2253171.77	Геодезический метод; Mt=0,1	-
387	521828.16	2253171.57	Геодезический метод; Mt=0,1	-
388	521828.16	2253171.27	Геодезический метод; Mt=0,1	-
389	519990.70	2254432.95	Геодезический метод; Mt=0,1	-
390	519990.50	2254433.25	Геодезический метод; Mt=0,1	-
391	519990.20	2254433.05	Геодезический метод; Mt=0,1	-
392	519990.40	2254432.75	Геодезический метод; Mt=0,1	-

393	522688.33	2253182.69	Геодезический метод; Mt=0,1	-
394	522688.43	2253182.39	Геодезический метод; Mt=0,1	-
395	522691.43	2253183.19	Геодезический метод; Mt=0,1	-
396	522691.33	2253183.59	Геодезический метод; Mt=0,1	-
401	521082.51	2253207.42	Геодезический метод; Mt=0,1	-
402	521082.21	2253207.62	Геодезический метод; Mt=0,1	-
403	521082.01	2253207.32	Геодезический метод; Mt=0,1	-
404	521082.31	2253207.12	Геодезический метод; Mt=0,1	-
409	522541.12	2253217.73	Геодезический метод; Mt=0,1	-
410	522541.42	2253217.53	Геодезический метод; Mt=0,1	-
411	522543.53	2253219.14	Геодезический метод; Mt=0,1	-
412	522543.33	2253219.44	Геодезический метод; Mt=0,1	-
417	522537.01	2253224.24	Геодезический метод; Mt=0,1	-
418	522536.81	2253224.54	Геодезический метод; Mt=0,1	-
419	522536.51	2253224.34	Геодезический метод; Mt=0,1	-
420	522536.71	2253224.04	Геодезический метод; Mt=0,1	-
421	520018.68	2254385.69	Геодезический метод; Mt=0,1	-
422	520018.58	2254385.99	Геодезический метод; Mt=0,1	-
423	520018.28	2254385.79	Геодезический метод; Mt=0,1	-
424	520018.38	2254385.49	Геодезический метод; Mt=0,1	-
425	522657.74	2253230.15	Геодезический метод; Mt=0,1	-
426	522657.54	2253230.45	Геодезический метод; Mt=0,1	-
427	522657.34	2253230.15	Геодезический метод; Mt=0,1	-
428	522657.54	2253229.95	Геодезический метод; Mt=0,1	-
433	521041.39	2253231.45	Геодезический метод; Mt=0,1	-
434	521041.09	2253231.55	Геодезический метод; Mt=0,1	-
435	521040.89	2253231.25	Геодезический метод; Mt=0,1	-
436	521041.19	2253231.15	Геодезический метод; Mt=0,1	-
441	522579.23	2253244.07	Геодезический метод; Mt=0,1	-
442	522578.92	2253243.87	Геодезический метод; Mt=0,1	-
443	522579.02	2253243.57	Геодезический метод; Mt=0,1	-
444	522579.33	2253243.77	Геодезический метод; Mt=0,1	-
445	520040.44	2254346.14	Геодезический метод; Mt=0,1	-
446	520040.24	2254346.44	Геодезический метод; Mt=0,1	-
447	520039.94	2254346.24	Геодезический метод; Mt=0,1	-
448	520040.14	2254345.94	Геодезический метод; Mt=0,1	-

449	522625.15	2253261.79	Геодезический метод; Mt=0,1	-
450	522624.85	2253261.69	Геодезический метод; Mt=0,1	-
451	522624.95	2253261.29	Геодезический метод; Mt=0,1	-
452	522625.35	2253261.49	Геодезический метод; Mt=0,1	-
457	522633.67	2253264.80	Геодезический метод; Mt=0,1	-
458	522633.37	2253264.60	Геодезический метод; Mt=0,1	-
459	522633.57	2253264.30	Геодезический метод; Mt=0,1	-
460	522633.88	2253264.50	Геодезический метод; Mt=0,1	-
465	520982.63	2253266.40	Геодезический метод; Mt=0,1	-
466	520982.33	2253266.60	Геодезический метод; Mt=0,1	-
467	520982.13	2253266.30	Геодезический метод; Mt=0,1	-
468	520982.43	2253266.10	Геодезический метод; Mt=0,1	-
469	520065.81	2254303.08	Геодезический метод; Mt=0,1	-
470	520065.61	2254303.38	Геодезический метод; Mt=0,1	-
471	520065.31	2254303.18	Геодезический метод; Mt=0,1	-
472	520065.51	2254302.88	Геодезический метод; Mt=0,1	-
473	520936.00	2253294.74	Геодезический метод; Mt=0,1	-
474	520935.70	2253294.84	Геодезический метод; Mt=0,1	-
475	520935.50	2253294.54	Геодезический метод; Mt=0,1	-
476	520935.80	2253294.44	Геодезический метод; Mt=0,1	-
481	522607.90	2253302.15	Геодезический метод; Mt=0,1	-
482	522607.70	2253302.45	Геодезический метод; Mt=0,1	-
483	522607.40	2253302.25	Геодезический метод; Mt=0,1	-
484	522607.60	2253301.95	Геодезический метод; Mt=0,1	-
489	520886.57	2253323.57	Геодезический метод; Mt=0,1	-
490	520886.27	2253323.78	Геодезический метод; Mt=0,1	-
491	520886.17	2253323.47	Геодезический метод; Mt=0,1	-
492	520886.47	2253323.27	Геодезический метод; Mt=0,1	-
497	520853.88	2253343.50	Геодезический метод; Mt=0,1	-
498	520853.58	2253343.70	Геодезический метод; Mt=0,1	-
499	520853.38	2253343.40	Геодезический метод; Mt=0,1	-
500	520853.68	2253343.20	Геодезический метод; Mt=0,1	-
501	520096.29	2254248.11	Геодезический метод; Mt=0,1	-
502	520096.09	2254248.41	Геодезический метод; Mt=0,1	-
503	520095.79	2254248.21	Геодезический метод; Mt=0,1	-
504	520095.99	2254247.91	Геодезический метод; Mt=0,1	-

505	522574.91	2253349.91	Геодезический метод; Mt=0,1	-
506	522574.71	2253350.21	Геодезический метод; Mt=0,1	-
507	522574.41	2253350.01	Геодезический метод; Mt=0,1	-
508	522574.61	2253349.81	Геодезический метод; Mt=0,1	-
513	520796.12	2253378.55	Геодезический метод; Mt=0,1	-
514	520795.82	2253378.65	Геодезический метод; Mt=0,1	-
515	520795.62	2253378.35	Геодезический метод; Mt=0,1	-
516	520796.02	2253378.25	Геодезический метод; Mt=0,1	-
521	522550.65	2253385.26	Геодезический метод; Mt=0,1	-
522	522550.45	2253385.46	Геодезический метод; Mt=0,1	-
523	522550.15	2253385.36	Геодезический метод; Mt=0,1	-
524	522550.35	2253385.06	Геодезический метод; Mt=0,1	-
529	522541.82	2253397.07	Геодезический метод; Mt=0,1	-
530	522542.02	2253396.77	Геодезический метод; Mt=0,1	-
531	522545.93	2253399.88	Геодезический метод; Mt=0,1	-
532	522545.63	2253400.18	Геодезический метод; Mt=0,1	-
537	522585.94	2253428.71	Геодезический метод; Mt=0,1	-
538	522585.64	2253428.51	Геодезический метод; Mt=0,1	-
539	522585.84	2253428.21	Геодезический метод; Mt=0,1	-
540	522586.14	2253428.41	Геодезический метод; Mt=0,1	-
545	520665.66	2253455.95	Геодезический метод; Mt=0,1	-
546	520665.36	2253456.05	Геодезический метод; Mt=0,1	-
547	520665.16	2253455.75	Геодезический метод; Mt=0,1	-
548	520665.46	2253455.65	Геодезический метод; Mt=0,1	-
553	522627.16	2253458.35	Геодезический метод; Mt=0,1	-
554	522626.86	2253458.15	Геодезический метод; Mt=0,1	-
555	522627.06	2253457.85	Геодезический метод; Mt=0,1	-
556	522627.36	2253458.05	Геодезический метод; Mt=0,1	-
561	522662.65	2253483.29	Геодезический метод; Mt=0,1	-
562	522662.86	2253482.99	Геодезический метод; Mt=0,1	-
563	522666.97	2253485.79	Геодезический метод; Mt=0,1	-
564	522666.77	2253486.09	Геодезический метод; Mt=0,1	-
569	520597.47	2253496.20	Геодезический метод; Mt=0,1	-
570	520597.17	2253496.41	Геодезический метод; Mt=0,1	-
571	520596.97	2253496.10	Геодезический метод; Mt=0,1	-
572	520597.27	2253495.90	Геодезический метод; Mt=0,1	-

577	522683.41	2253497.11	Геодезический метод; Mt=0,1	-
578	522683.61	2253496.81	Геодезический метод; Mt=0,1	-
579	522686.72	2253499.41	Геодезический метод; Mt=0,1	-
580	522686.42	2253499.61	Геодезический метод; Mt=0,1	-
585	522720.11	2253522.64	Геодезический метод; Mt=0,1	-
586	522719.91	2253522.44	Геодезический метод; Mt=0,1	-
587	522720.01	2253522.14	Геодезический метод; Mt=0,1	-
588	522720.31	2253522.34	Геодезический метод; Mt=0,1	-
593	520544.33	2253528.55	Геодезический метод; Mt=0,1	-
594	520544.03	2253528.75	Геодезический метод; Mt=0,1	-
595	520543.83	2253528.45	Геодезический метод; Mt=0,1	-
596	520544.13	2253528.25	Геодезический метод; Mt=0,1	-
601	522756.81	2253547.77	Геодезический метод; Mt=0,1	-
602	522756.51	2253547.57	Геодезический метод; Mt=0,1	-
603	522756.71	2253547.27	Геодезический метод; Mt=0,1	-
604	522757.01	2253547.47	Геодезический метод; Mt=0,1	-
609	520485.67	2253563.09	Геодезический метод; Mt=0,1	-
610	520485.87	2253562.79	Геодезический метод; Mt=0,1	-
611	520489.98	2253565.50	Геодезический метод; Mt=0,1	-
612	520489.78	2253565.80	Геодезический метод; Mt=0,1	-
617	522806.45	2253581.62	Геодезический метод; Mt=0,1	-
618	522806.25	2253581.92	Геодезический метод; Mt=0,1	-
619	522805.95	2253581.72	Геодезический метод; Mt=0,1	-
620	522806.15	2253581.42	Геодезический метод; Mt=0,1	-
625	520459.29	2253609.16	Геодезический метод; Mt=0,1	-
626	520459.09	2253609.46	Геодезический метод; Mt=0,1	-
627	520458.79	2253609.26	Геодезический метод; Mt=0,1	-
628	520458.99	2253608.96	Геодезический метод; Mt=0,1	-
633	522849.07	2253611.36	Геодезический метод; Mt=0,1	-
634	522848.77	2253611.16	Геодезический метод; Mt=0,1	-
635	522848.97	2253610.86	Геодезический метод; Mt=0,1	-
636	522849.27	2253611.06	Геодезический метод; Mt=0,1	-
637	520136.20	2254181.32	Геодезический метод; Mt=0,1	-
638	520136.00	2254181.62	Геодезический метод; Mt=0,1	-
639	520135.70	2254181.42	Геодезический метод; Mt=0,1	-
640	520135.90	2254181.12	Геодезический метод; Mt=0,1	-

641	522886.47	2253637.49	Геодезический метод; Mt=0,1	-
642	522886.17	2253637.29	Геодезический метод; Mt=0,1	-
643	522886.37	2253636.99	Геодезический метод; Mt=0,1	-
644	522886.67	2253637.19	Геодезический метод; Mt=0,1	-
649	522925.28	2253664.33	Геодезический метод; Mt=0,1	-
650	522924.98	2253664.13	Геодезический метод; Mt=0,1	-
651	522925.18	2253663.83	Геодезический метод; Mt=0,1	-
652	522925.48	2253664.03	Геодезический метод; Mt=0,1	-
657	520419.78	2253678.25	Геодезический метод; Mt=0,1	-
658	520419.58	2253678.55	Геодезический метод; Mt=0,1	-
659	520419.28	2253678.35	Геодезический метод; Mt=0,1	-
660	520419.48	2253678.05	Геодезический метод; Mt=0,1	-
665	522959.17	2253687.96	Геодезический метод; Mt=0,1	-
666	522958.87	2253687.76	Геодезический метод; Mt=0,1	-
667	522959.07	2253687.46	Геодезический метод; Mt=0,1	-
668	522959.37	2253687.66	Геодезический метод; Mt=0,1	-
673	522994.77	2253712.79	Геодезический метод; Mt=0,1	-
674	522994.57	2253712.59	Геодезический метод; Mt=0,1	-
675	522994.77	2253712.29	Геодезический метод; Mt=0,1	-
676	522994.97	2253712.49	Геодезический метод; Mt=0,1	-
681	523034.78	2253740.53	Геодезический метод; Mt=0,1	-
682	523034.48	2253740.33	Геодезический метод; Mt=0,1	-
683	523034.68	2253740.13	Геодезический метод; Mt=0,1	-
684	523034.98	2253740.33	Геодезический метод; Mt=0,1	-
685	520170.40	2254124.24	Геодезический метод; Mt=0,1	-
686	520170.20	2254124.54	Геодезический метод; Mt=0,1	-
687	520169.90	2254124.34	Геодезический метод; Mt=0,1	-
688	520170.10	2254124.04	Геодезический метод; Mt=0,1	-
689	520382.48	2253743.13	Геодезический метод; Mt=0,1	-
690	520382.28	2253743.43	Геодезический метод; Mt=0,1	-
691	520381.98	2253743.23	Геодезический метод; Mt=0,1	-
692	520382.18	2253742.93	Геодезический метод; Mt=0,1	-
697	523076.19	2253769.27	Геодезический метод; Mt=0,1	-
698	523075.89	2253769.07	Геодезический метод; Mt=0,1	-
699	523076.09	2253768.77	Геодезический метод; Mt=0,1	-
700	523076.39	2253768.97	Геодезический метод; Mt=0,1	-



705	523090.63	2253779.38	Геодезический метод; Mt=0,1	-
706	523090.83	2253779.08	Геодезический метод; Mt=0,1	-
707	523094.94	2253780.78	Геодезический метод; Mt=0,1	-
708	523094.74	2253781.08	Геодезический метод; Mt=0,1	-
713	523126.63	2253804.22	Геодезический метод; Mt=0,1	-
714	523126.33	2253804.01	Геодезический метод; Mt=0,1	-
715	523126.53	2253803.81	Геодезический метод; Mt=0,1	-
716	523126.83	2253804.01	Геодезический метод; Mt=0,1	-
717	520195.47	2254074.68	Геодезический метод; Mt=0,1	-
718	520195.37	2254074.98	Геодезический метод; Mt=0,1	-
719	520195.07	2254074.78	Геодезический метод; Mt=0,1	-
720	520195.17	2254074.48	Геодезический метод; Mt=0,1	-
721	520341.77	2253815.83	Геодезический метод; Mt=0,1	-
722	520341.67	2253816.13	Геодезический метод; Mt=0,1	-
723	520341.37	2253815.93	Геодезический метод; Mt=0,1	-
724	520341.47	2253815.63	Геодезический метод; Mt=0,1	-
729	523164.94	2253830.55	Геодезический метод; Mt=0,1	-
730	523164.64	2253830.35	Геодезический метод; Mt=0,1	-
731	523164.84	2253830.05	Геодезический метод; Mt=0,1	-
732	523165.14	2253830.25	Геодезический метод; Mt=0,1	-
733	523459.65	2254036.22	Геодезический метод; Mt=0,1	-
734	523459.85	2254036.42	Геодезический метод; Mt=0,1	-
735	523458.64	2254037.73	Геодезический метод; Mt=0,1	-
736	523458.44	2254037.43	Геодезический метод; Mt=0,1	-
737	523205.05	2253858.49	Геодезический метод; Mt=0,1	-
738	523204.75	2253858.29	Геодезический метод; Mt=0,1	-
739	523204.95	2253857.99	Геодезический метод; Mt=0,1	-
740	523205.25	2253858.19	Геодезический метод; Mt=0,1	-
741	520226.55	2254019.00	Геодезический метод; Mt=0,1	-
742	520226.35	2254019.30	Геодезический метод; Mt=0,1	-
743	520226.05	2254019.10	Геодезический метод; Mt=0,1	-
744	520226.25	2254018.80	Геодезический метод; Mt=0,1	-
745	523235.93	2253880.02	Геодезический метод; Mt=0,1	-
746	523235.63	2253879.82	Геодезический метод; Mt=0,1	-
747	523235.83	2253879.52	Геодезический метод; Mt=0,1	-
748	523236.13	2253879.72	Геодезический метод; Mt=0,1	-

749	523413.52	2254004.98	Геодезический метод; Mt=0,1	-
750	523413.22	2254004.78	Геодезический метод; Mt=0,1	-
751	523413.42	2254004.58	Геодезический метод; Mt=0,1	-
752	523413.72	2254004.68	Геодезический метод; Mt=0,1	-
753	520304.07	2253883.12	Геодезический метод; Mt=0,1	-
754	520303.87	2253883.42	Геодезический метод; Mt=0,1	-
755	520303.56	2253883.32	Геодезический метод; Mt=0,1	-
756	520303.76	2253883.02	Геодезический метод; Mt=0,1	-
757	523390.86	2253988.96	Геодезический метод; Mt=0,1	-
758	523390.56	2253988.76	Геодезический метод; Mt=0,1	-
759	523390.76	2253988.46	Геодезический метод; Mt=0,1	-
760	523391.06	2253988.66	Геодезический метод; Mt=0,1	-
761	523273.33	2253905.75	Геодезический метод; Mt=0,1	-
762	523273.03	2253905.55	Геодезический метод; Mt=0,1	-
763	523273.23	2253905.25	Геодезический метод; Mt=0,1	-
764	523273.54	2253905.45	Геодезический метод; Mt=0,1	-
765	523369.30	2253973.54	Геодезический метод; Mt=0,1	-
766	523369.00	2253973.34	Геодезический метод; Mt=0,1	-
767	523369.20	2253973.04	Геодезический метод; Mt=0,1	-
768	523369.50	2253973.24	Геодезический метод; Mt=0,1	-
769	523306.53	2253929.18	Геодезический метод; Mt=0,1	-
770	523306.23	2253928.98	Геодезический метод; Mt=0,1	-
771	523306.43	2253928.68	Геодезический метод; Mt=0,1	-
772	523306.73	2253928.88	Геодезический метод; Mt=0,1	-
773	523393.97	2253962.33	Геодезический метод; Mt=0,1	-
774	523393.97	2253962.73	Геодезический метод; Mt=0,1	-
775	523390.66	2253963.13	Геодезический метод; Mt=0,1	-
776	523390.56	2253962.83	Геодезический метод; Mt=0,1	-
777	520265.26	2253951.91	Геодезический метод; Mt=0,1	-
778	520265.06	2253952.21	Геодезический метод; Mt=0,1	-
779	520264.86	2253952.01	Геодезический метод; Mt=0,1	-
780	520264.96	2253951.71	Геодезический метод; Mt=0,1	-
781	523342.02	2253954.31	Геодезический метод; Mt=0,1	-
782	523341.72	2253954.11	Геодезический метод; Mt=0,1	-
783	523341.92	2253953.81	Геодезический метод; Mt=0,1	-
784	523342.22	2253954.01	Геодезический метод; Mt=0,1	-